


1e Verdieping

schaal 1 : 50




Doorsnede A-A

schaal 1 : 100

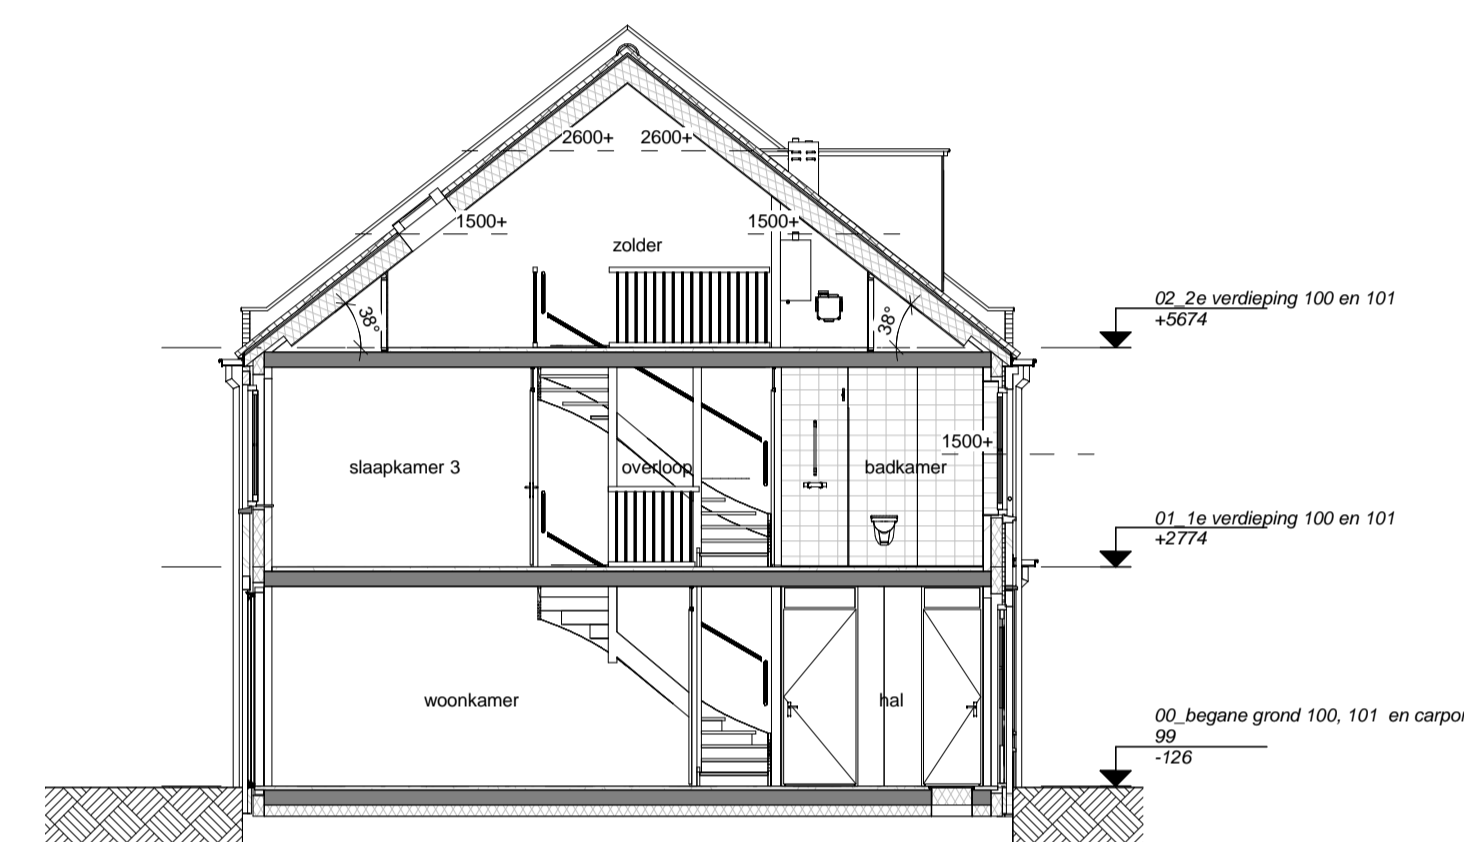


Doorsnede B-B

schaal 1 : 100

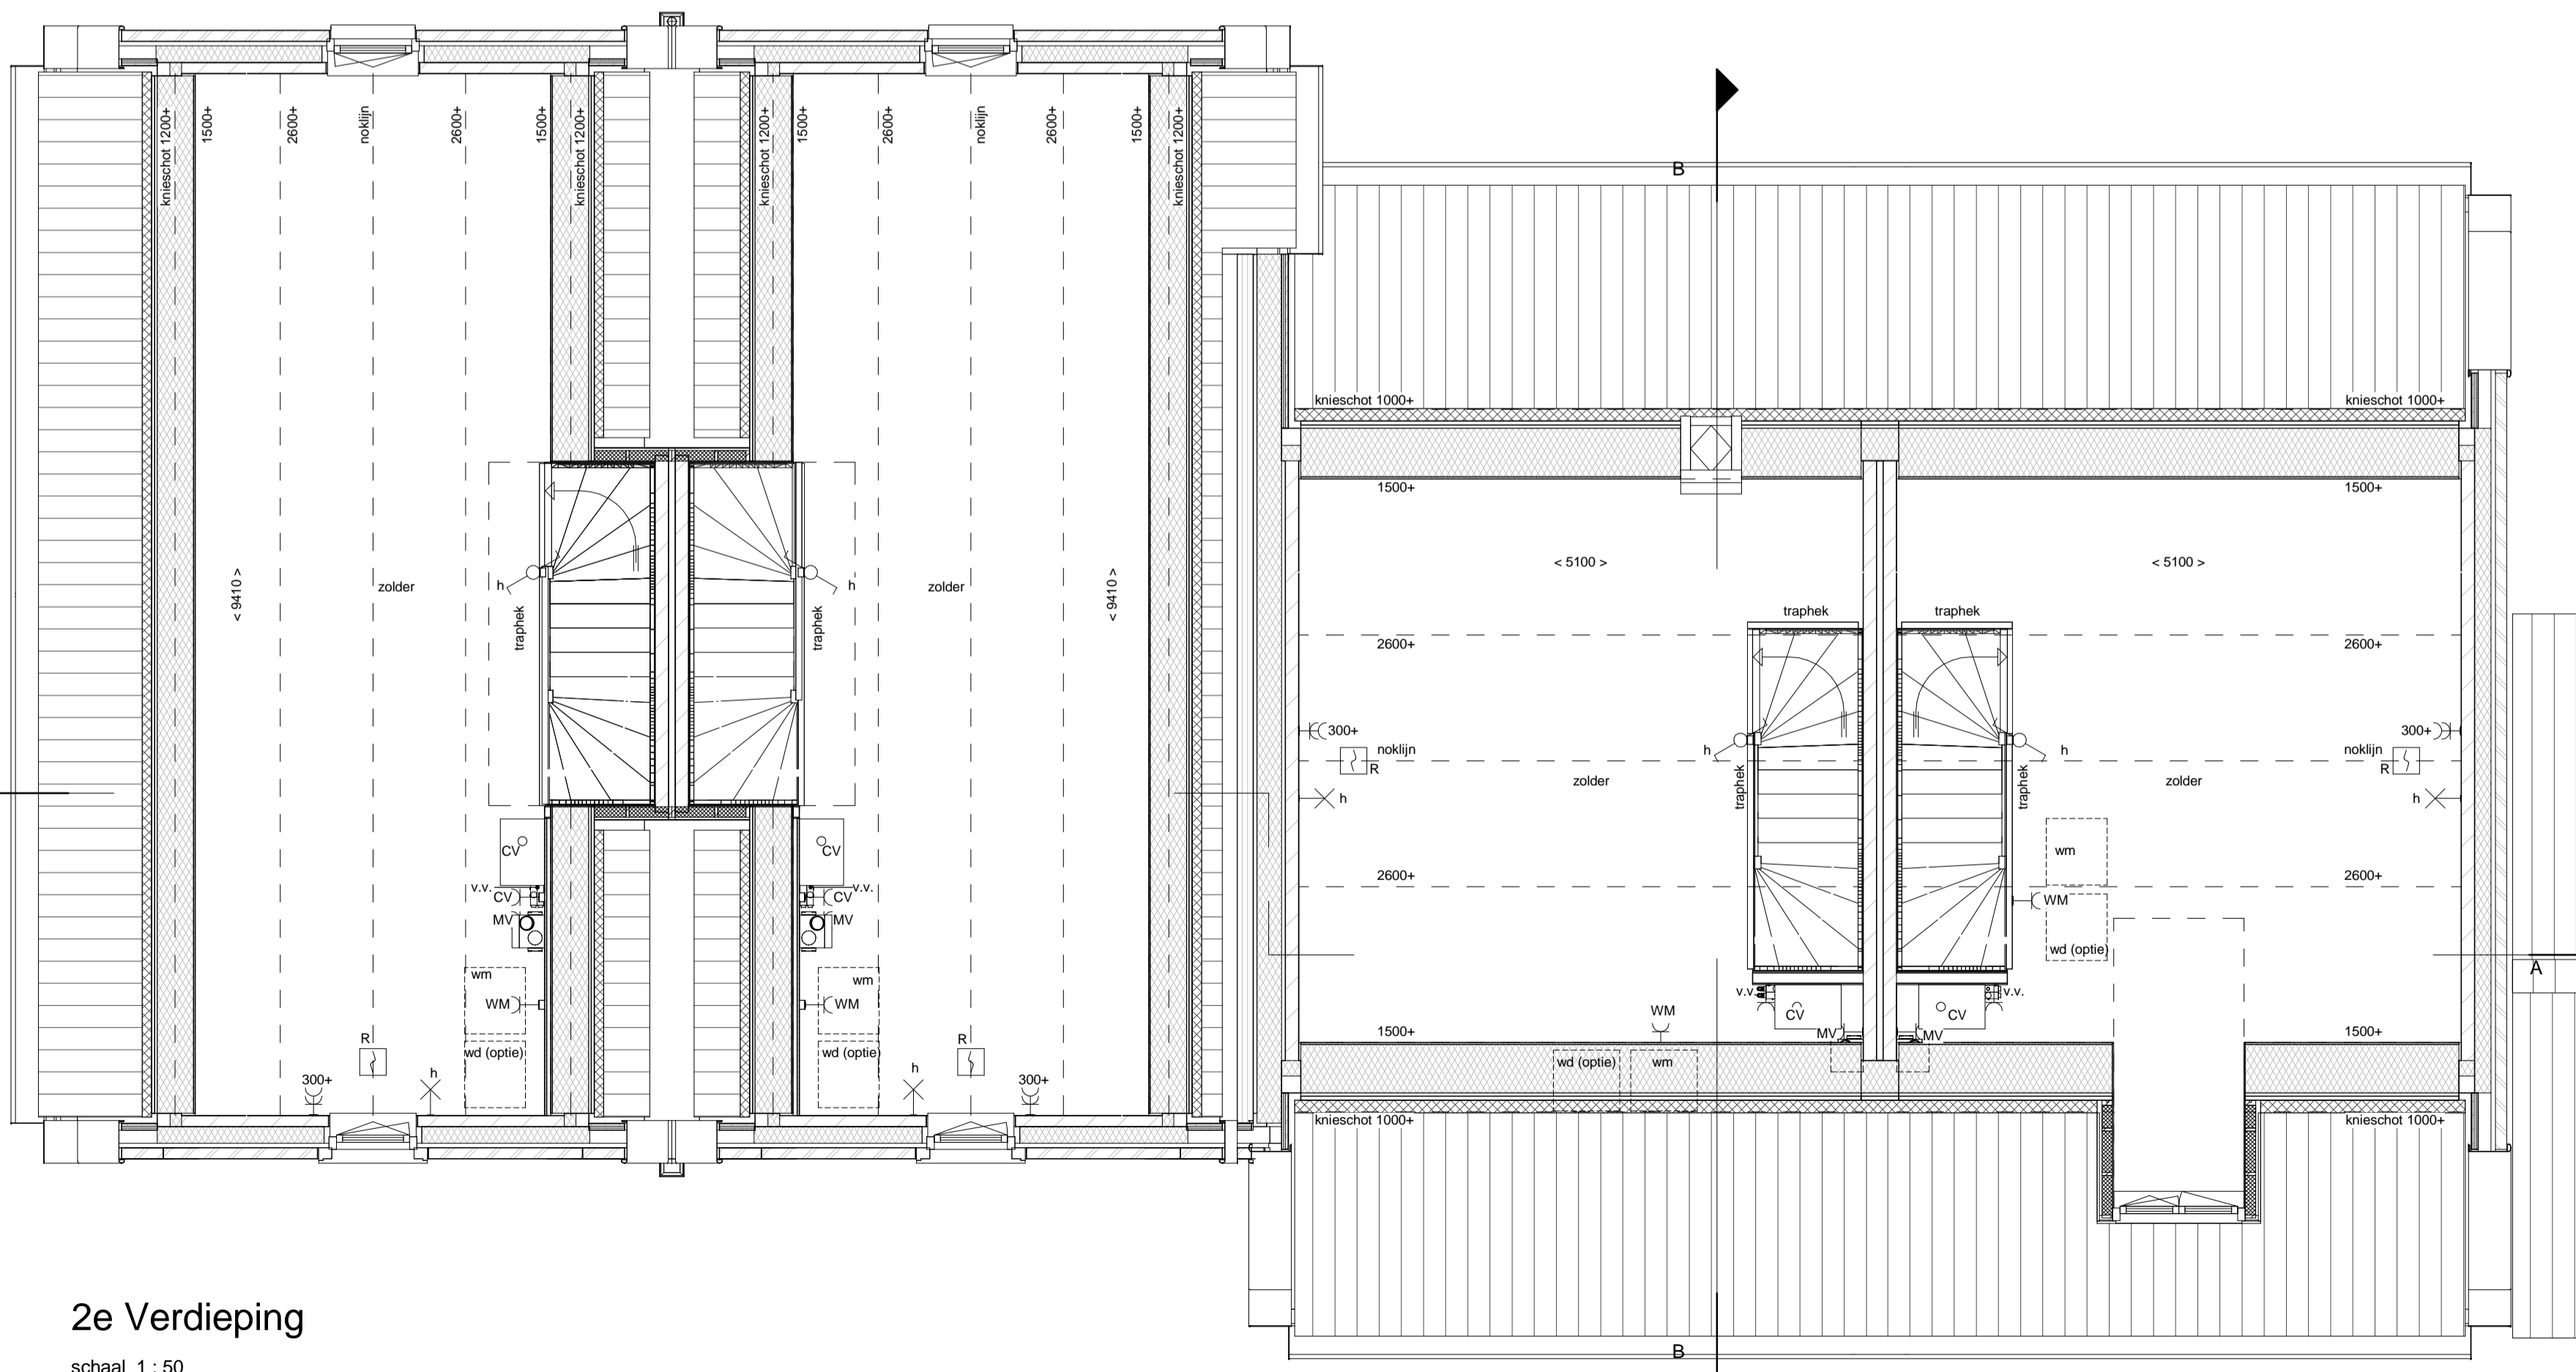

2e Verdieping

schaal 1 : 50

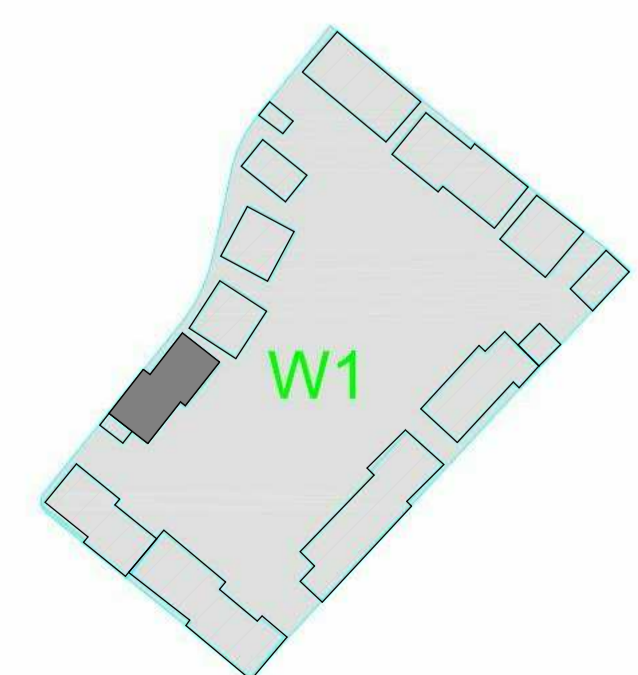

Renvooi

	geventstelselwerk		schakelbaar lichtpunt
	prefab beton		wisselschakelaar lichtpunt
	isolatie		plafondlichtpunt
	kalkzandsteen (afmetingen volgens constructeur)		wandlichtpunt (buitenlichtpunt waterdicht)
	colttenbeton		wandlichtpunt (zonder armatuur)
	HSB wand ongeïsoleerd		enkele wandcontactdoos met randsaarde
	HSB wand geïsoleerd		dubbele wandcontactdoos met randsaarde
	dakpan en geïsoleerde kap		enkele wandcontactdoos met randsaarde t.b.v. centrale verwarming
	betonvloer (afmeting volgens opgave constructeur)		enkele wandcontactdoos met randsaarde t.b.v. wasmachine (op aparte groep)
	zandcementdekvloer		bedrade leiding tbv aarding
	vloertegels		schel, deurbel
	binnendeurkozijn		bedrukker
	paneel boven binnendeurkozijn		bediening mechanische ventilatie
	bovenlicht in binnendeurkozijn		thermostaat bedieningspaneel (bedraad)
	vloerbak		aansluitpunt pv-panelen
	opstelplaats wasmachine		loze leiding
	opstelplaats wasdroger (optie)		rookmelder (onderling gekoppeld)
	opstelplaats kooktoestel		afzuigpunt mechanische ventilatie (plafond)
	ventilatierooster		afzuigpunt mechanische ventilatie (wand)
	centrale verwarmingsketel		elektrische radiator badkamer
	mechanische ventilatie-unit		gierzwaluwkast
	meterruimte		alle openbare armaturen en -lichtpuntvoorzieningen zijn indicatief
	hemelwater afvoer		openbaar wandarmatuur
	verdelers vloerverwarming		openbaar spandraad voor lichtpunt
			zekeringkastje tbv openbaar lichtpunt



Waterdorp W1

02-03-2018 1:50 A1

1e, 2e verdieping & doorsnedes blok W bnr 100/m103

VK-W02