



Voorgevel

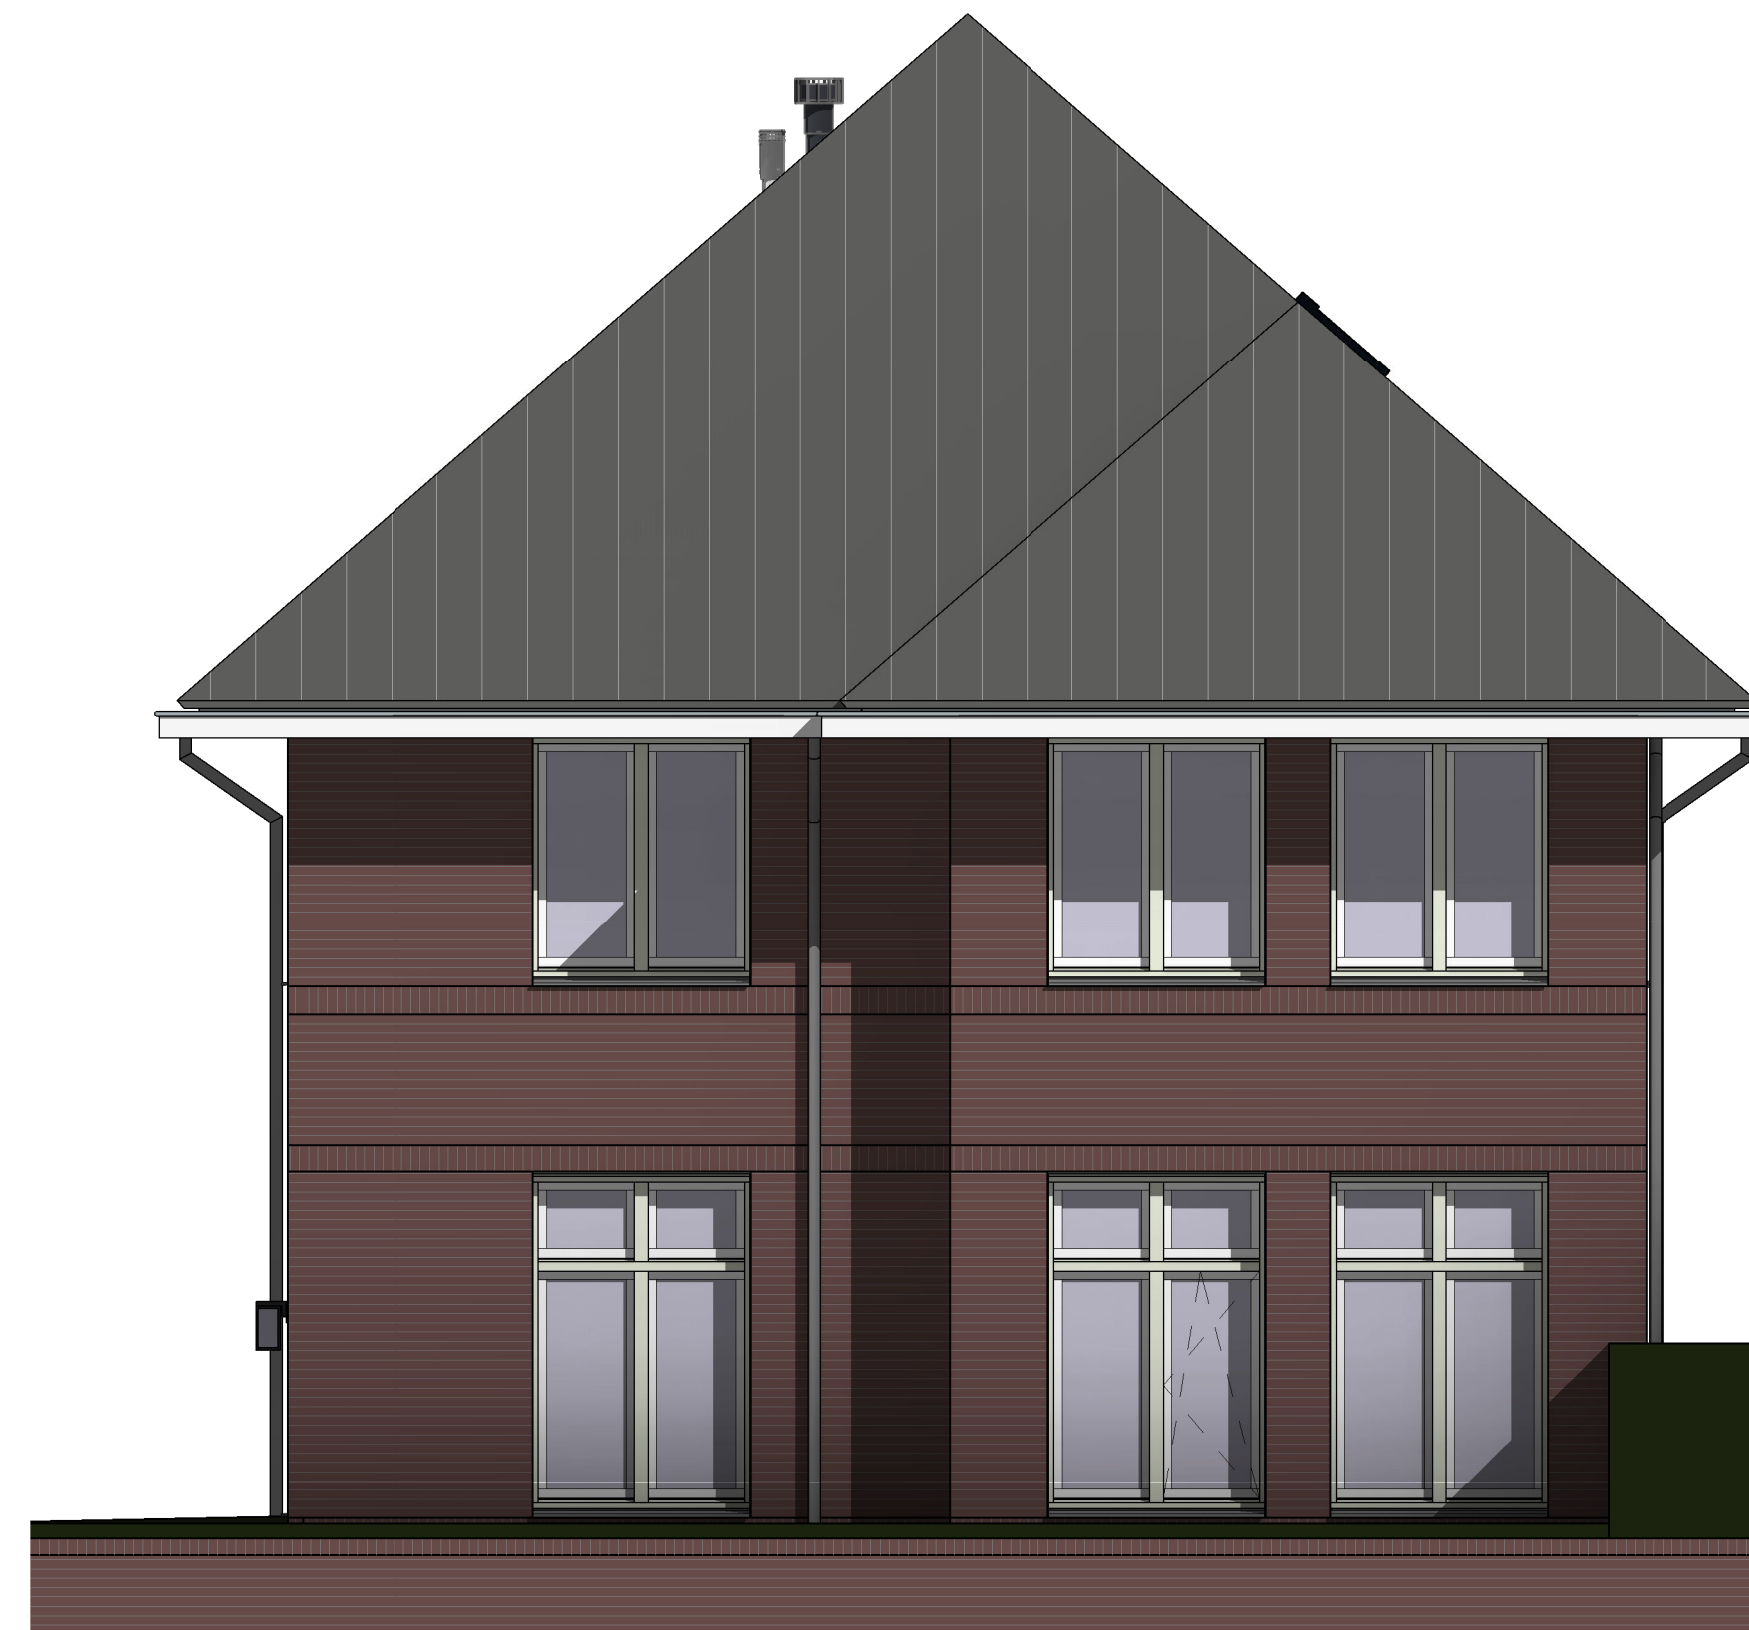


Rechter zijgevel




Achtergevel

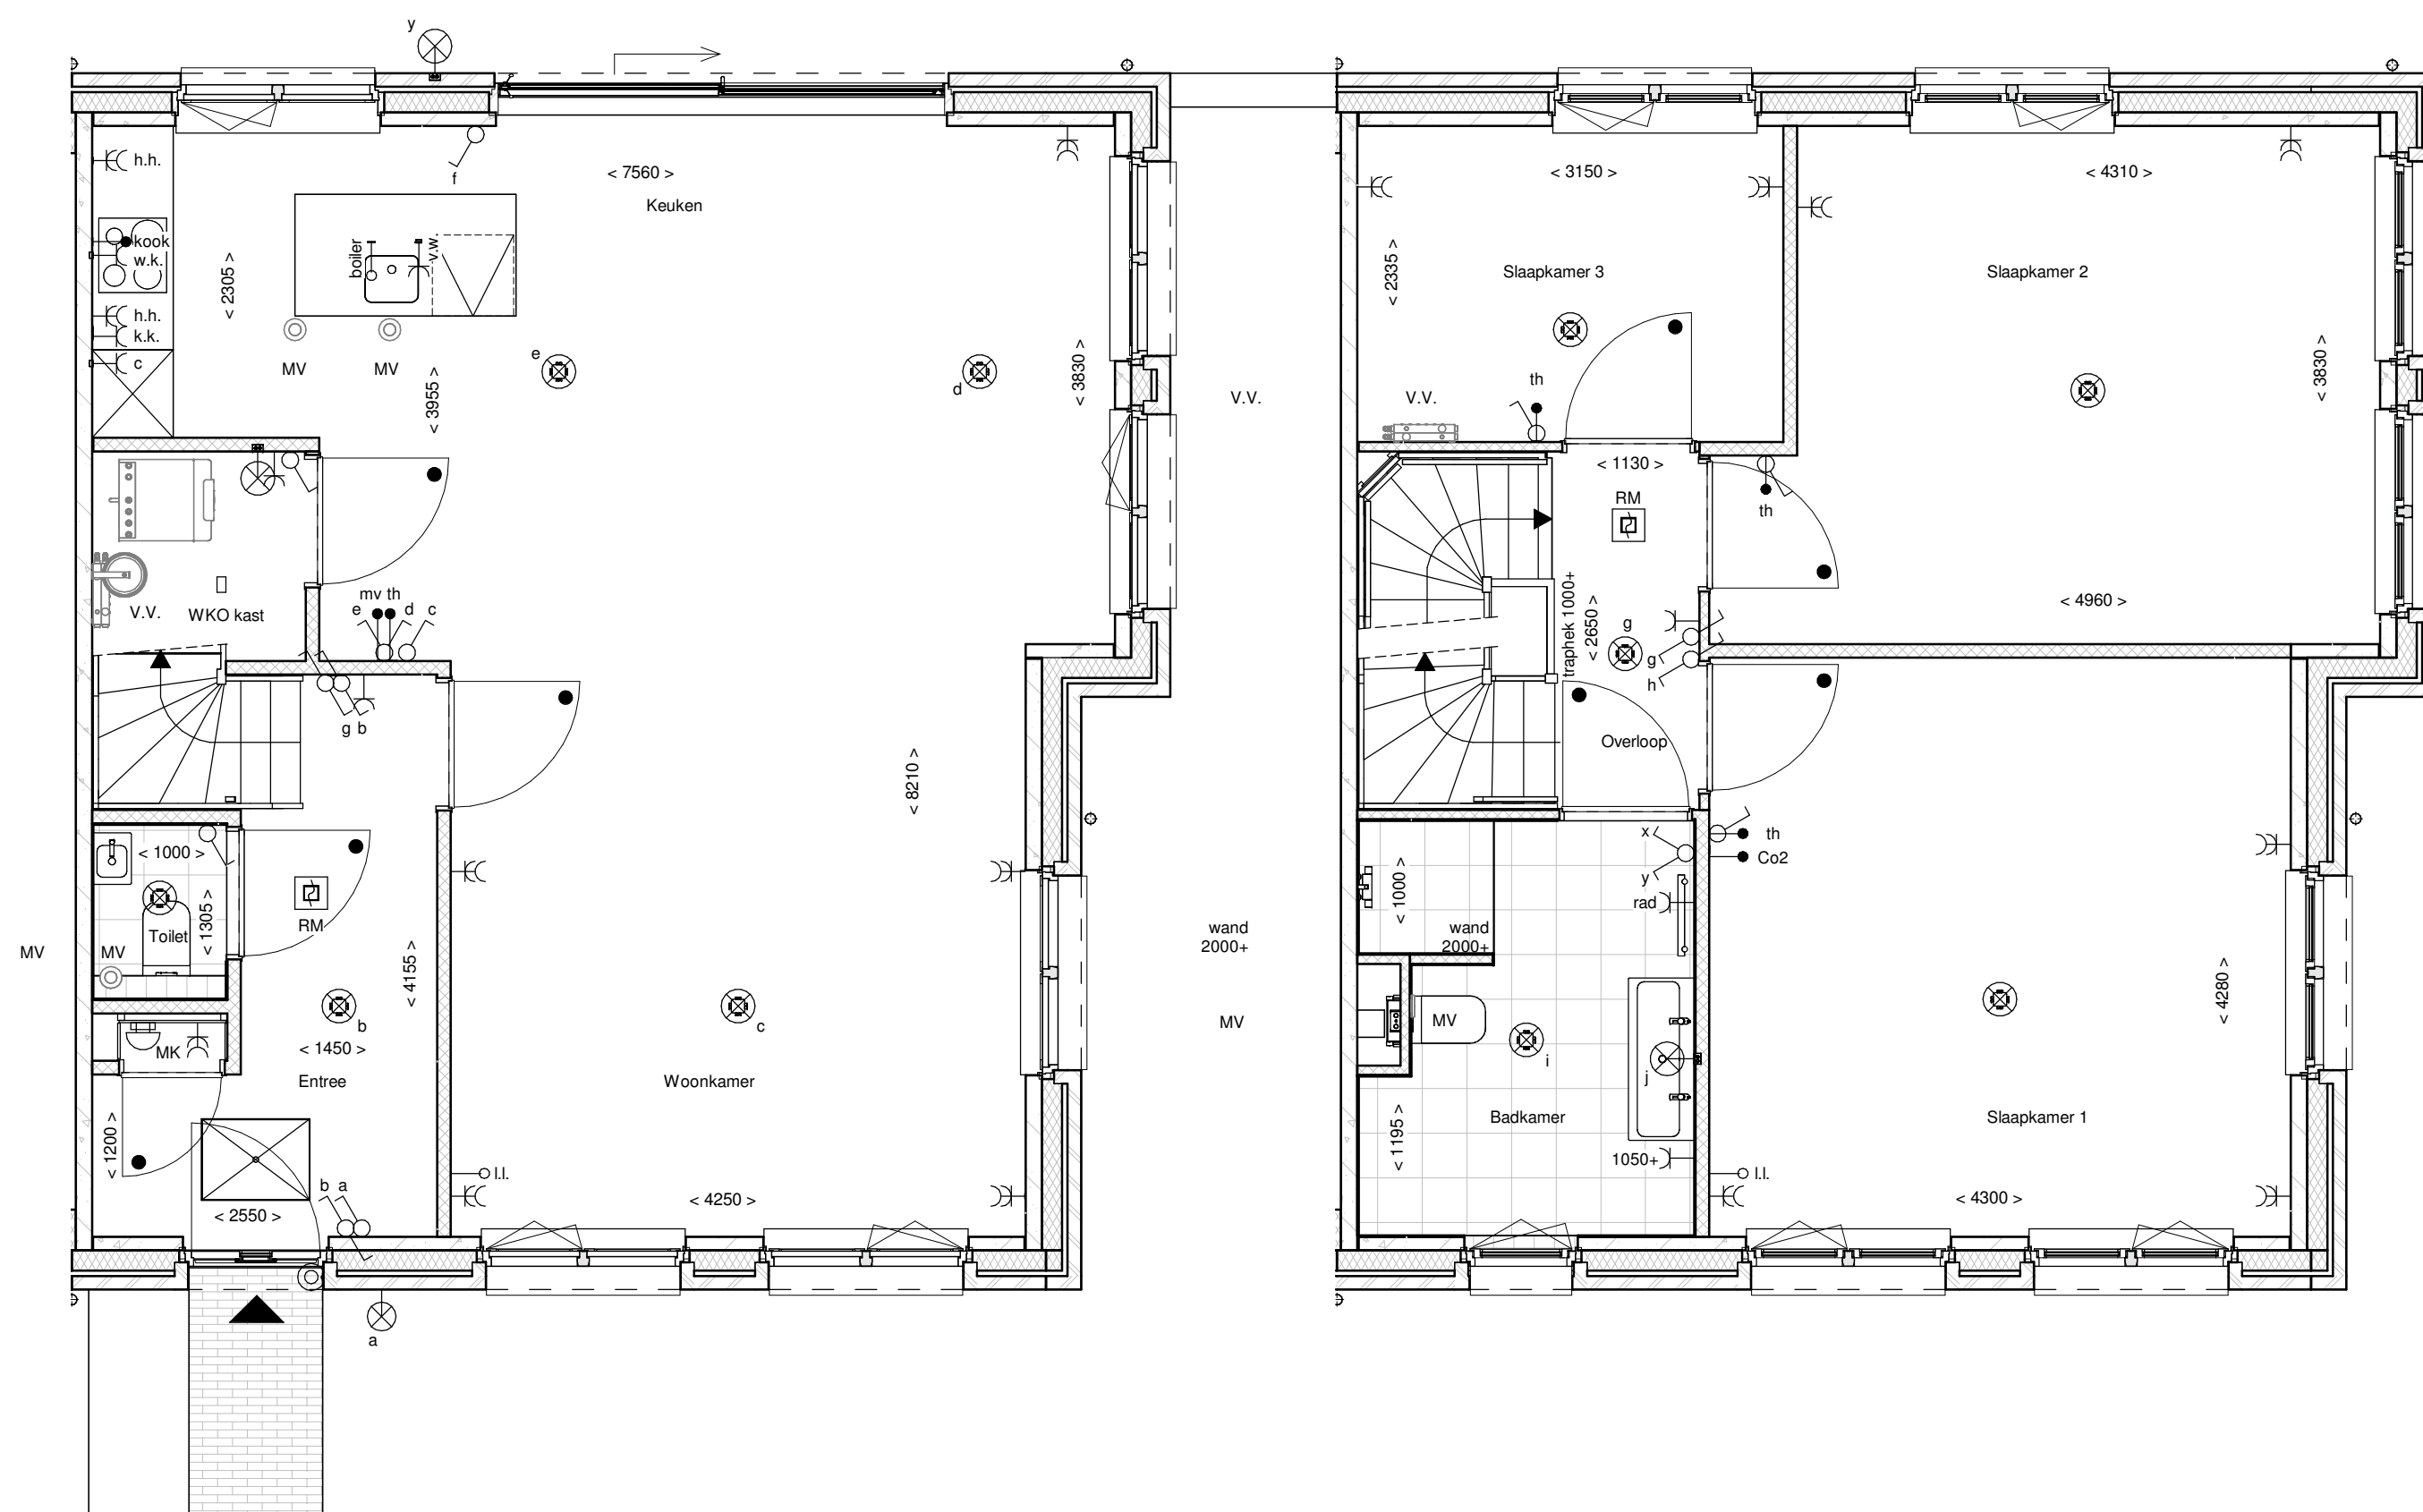

Begane grond

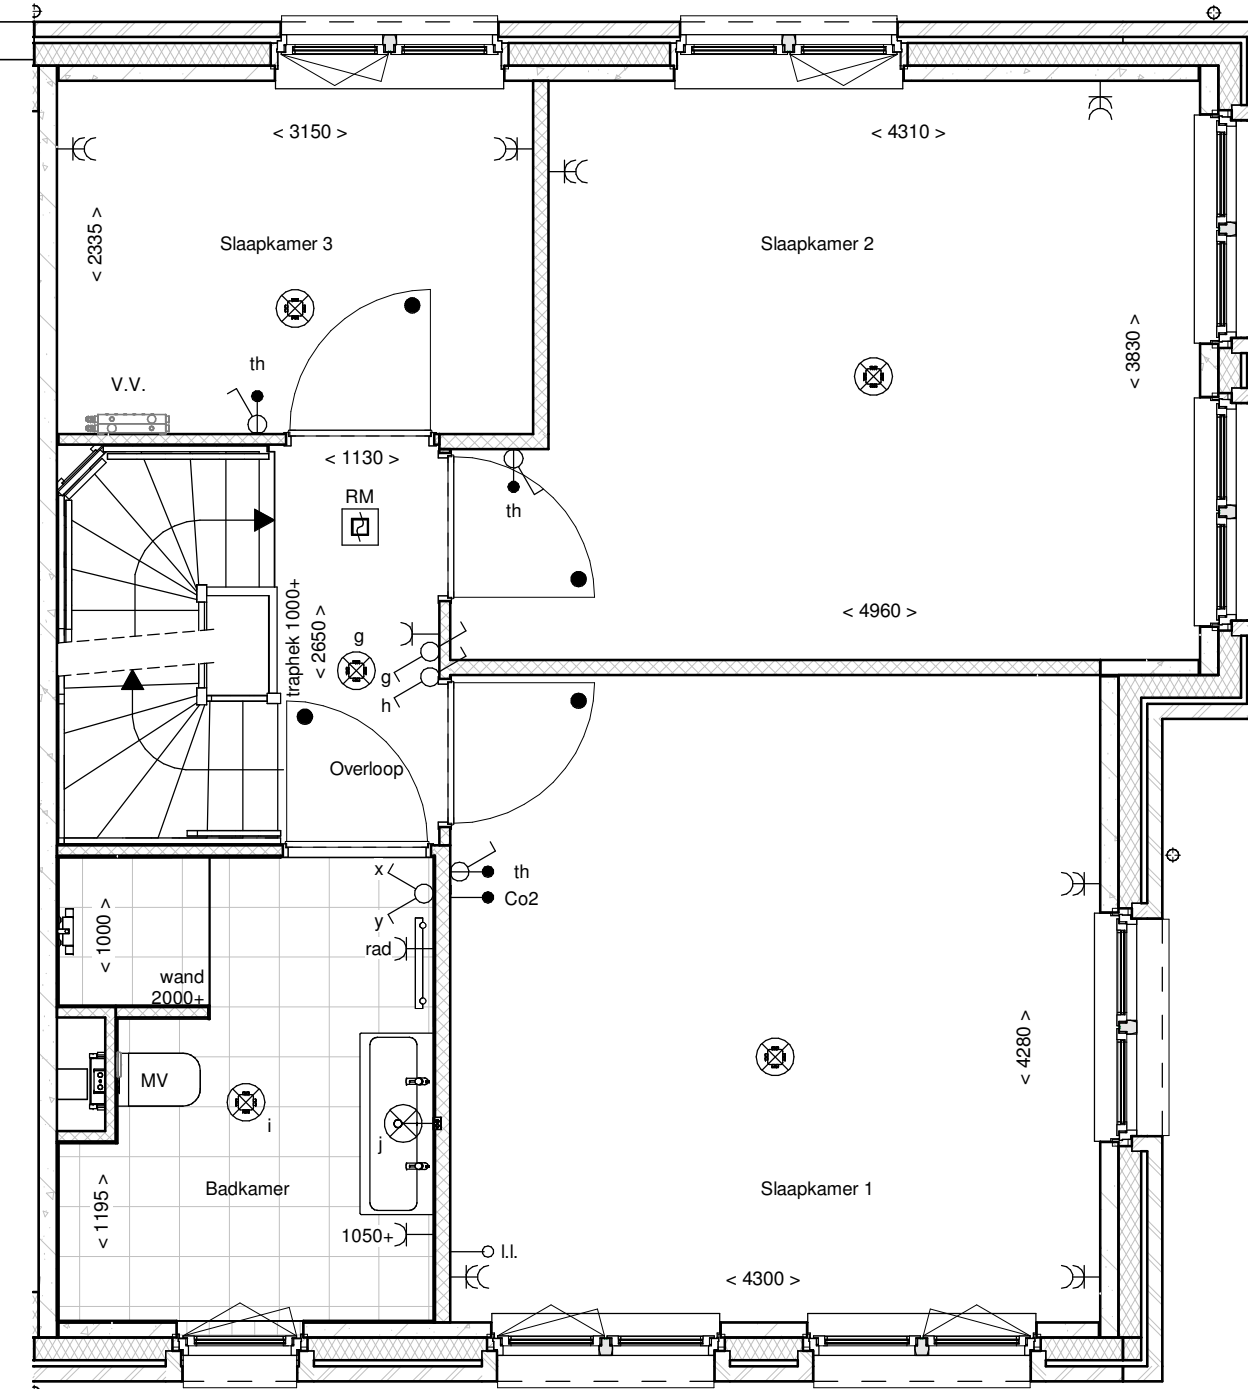

1e Verdieping

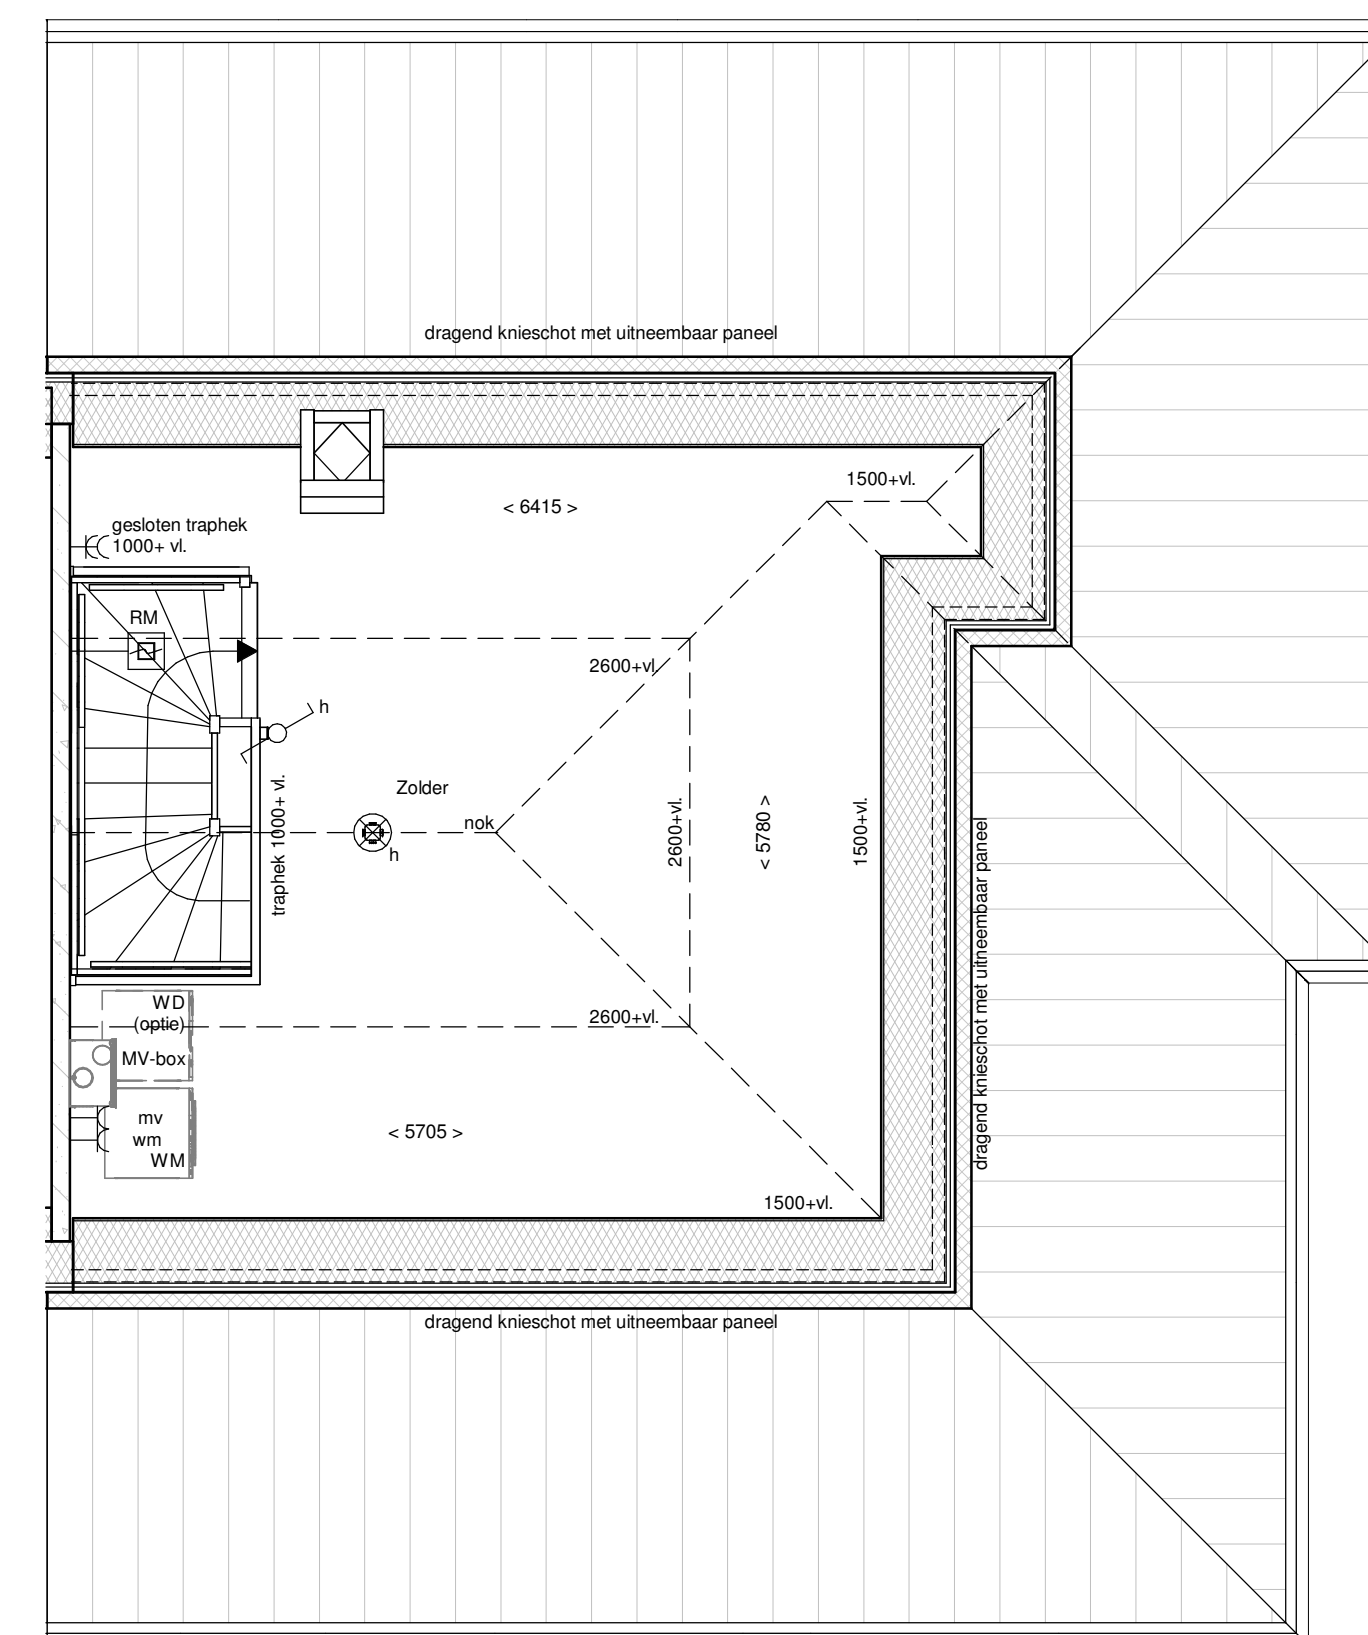

2e Verdieping

renvooi			
	metselwerk		enkeelpolige schakelaar lichtpunt
	metselwerk, bruin genueanceerd		wisselschakelaar lichtpunt
	metselwerk, rood / bruin genueanceerd		plafondlichtpunt
	metselwerk, rood / oranje genueanceerd		wandlichtpunt (buitenlichtpunt waterdicht)
	metselwerk, wit gekleimd		enkele wandcontactdoos met randsaarde
	isolatie, Rc _{2,45} m ² KW		dubbele wandcontactdoos met randsaarde (verticaal)
	prefab betonwand (afmeting volgens opgave constructeur)		dubbele wandcontactdoos l.b.v. huishoudelijke apparatuur
	cellenbeton 70/100mm		enkele wandcontactdoos met randsaarde l.b.v. wasrek
	HSB wand, geïsoleerd, Rc _{2,45} m ² KW		enkele wandcontactdoos met randsaarde l.b.v. koelkast
	HSB binnenwand, ongeïsoleerd		enkele wandcontactdoos met randsaarde l.b.v. combi-oven
	prefab kap, geïsoleerd, Rc _{2,60} m ² KW		enkele wandcontactdoos met randsaarde l.b.v. mechanische ventilatie
	dakpannen		enkele wandcontactdoos met randsaarde l.b.v. vaatwasmachine
	plattakisolatie, Rc _{2,60} m ² KW		kook
	betonvloer (afmeting volgens opgave constructeur)		boiler
	zandcementdekvloer		loze leiding l.b.v. boiler
	voertegels		enkele wandcontactdoos met randsaarde l.b.v. wasmachine (op aparte groep)
	binnendeurkozijn zonder bovenlicht		hoofdbediening mechanische ventilatie
	vloerluis		Co ₂ melder l.b.v. mechanische ventilatie
	ventilerooster		thermostaat bedieningspaneel
	warmtepomp opstelling		loze leiding
	verdelers vloerverwarming		schel
	meterruimte		bedrukker
	zwaluwkast		enkele wandcontactdoos met randsaarde l.b.v. elektrische radiator
	hemelwatervoer		elektrische radiator badkamer
			rookmelder (onderling gekoppeld)
			afzuigpunt mechanische ventilatie (plafond)
			afzuigpunt mechanische ventilatie (wand)
			mechanische ventilatie-unit
			opstelplaats wasmachine
			opstelplaats wasdroger (optie)

