




- Renvooi
- haag (in stand te houden op circa 0,8m)
 - haag (in stand te houden op circa 1,8m)
 - erfafscheiding, zie indicatief fragment voor opbouw
 - natuurstenen bakstele
 - natuur gemetseld, hoog ca. 1800mm
 - hoedtergang woning
 - bevestiging openbare verlichting
 - verlichting mandelig gebied
 - opritplaats auto
 - boom mandelig gebied
 - enkele berging voorzien van plat dak
 - dubbele berging voorzien van plat dak

Deelname: De inrichting van de openbare ruimte is overeenkomstig het laatste beschikbare inrichtingsplan van het Openbaar Bestuur. Hieraan kunnen geen rechten worden ontleend.



fragment stalen poort
schaal 1 : 100

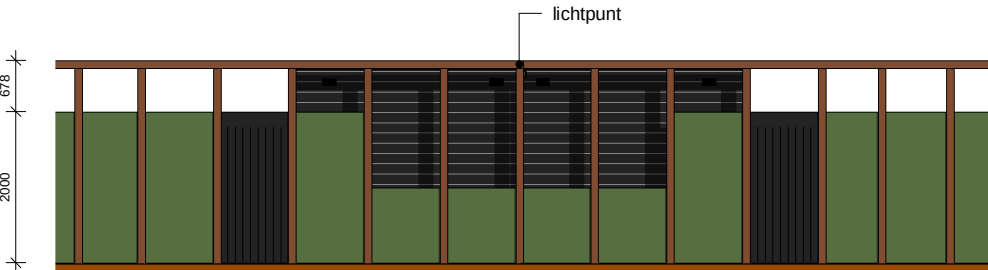

indicatief fragment erfafscheiding
schaal 1 : 100