




Voorgevel




Rechter zijgevel




Achtergevel

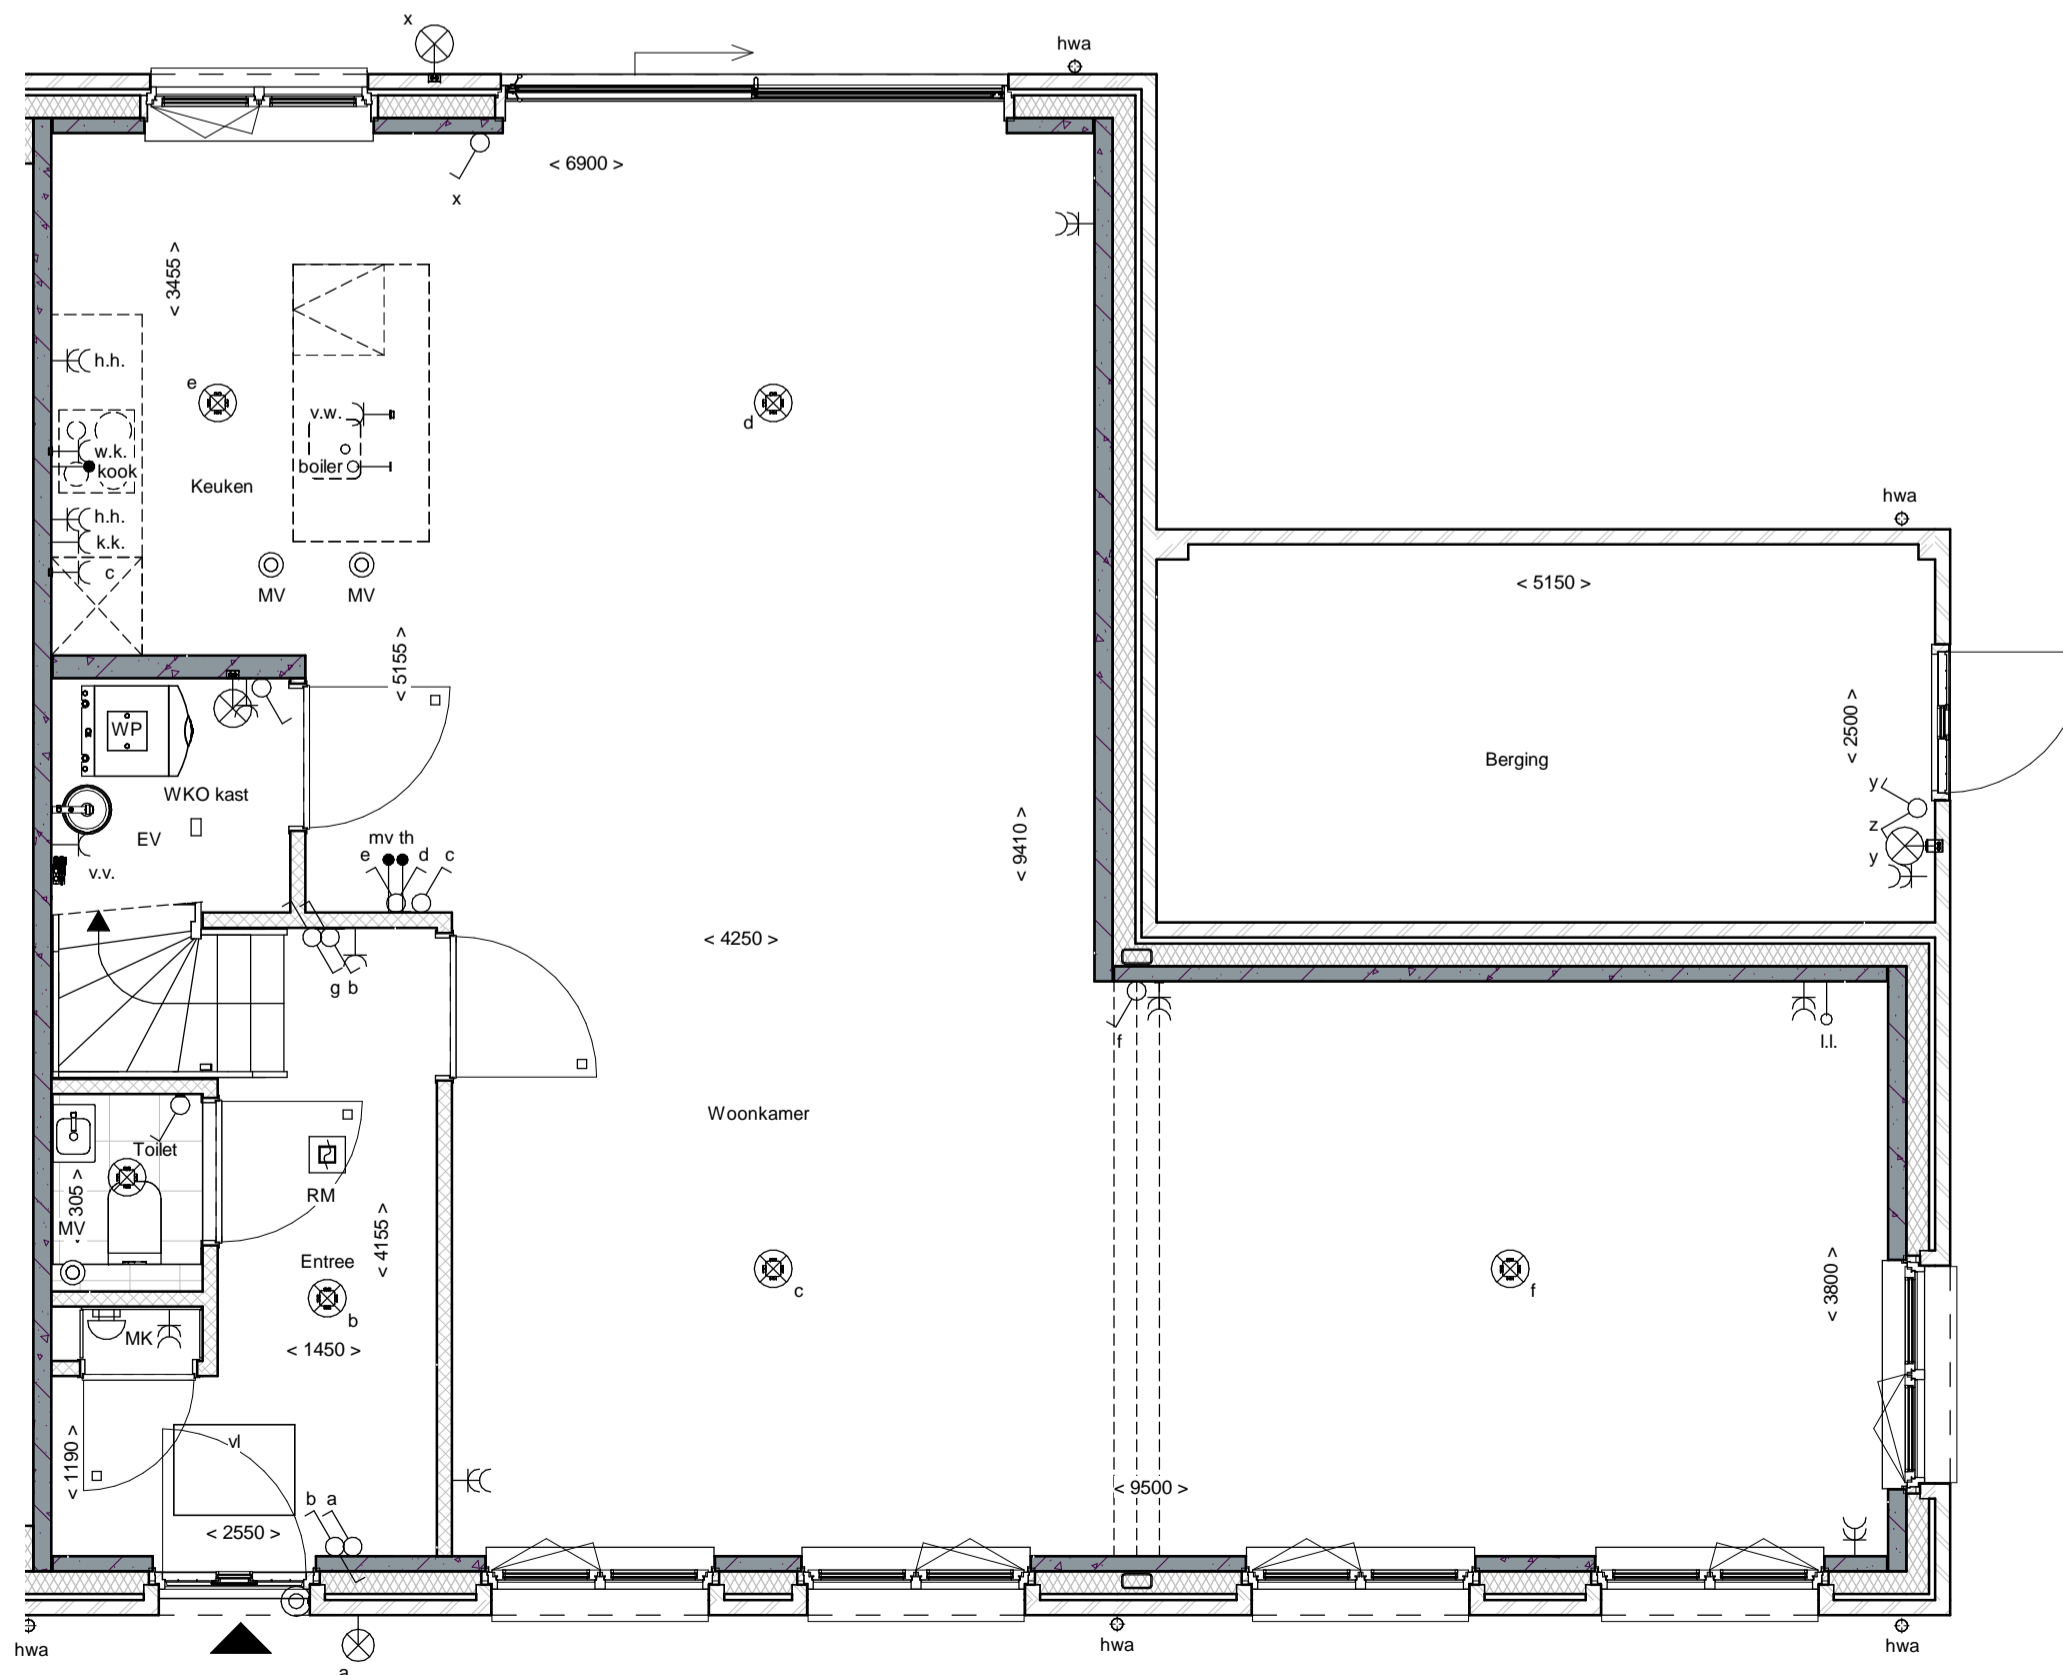

Begane grond

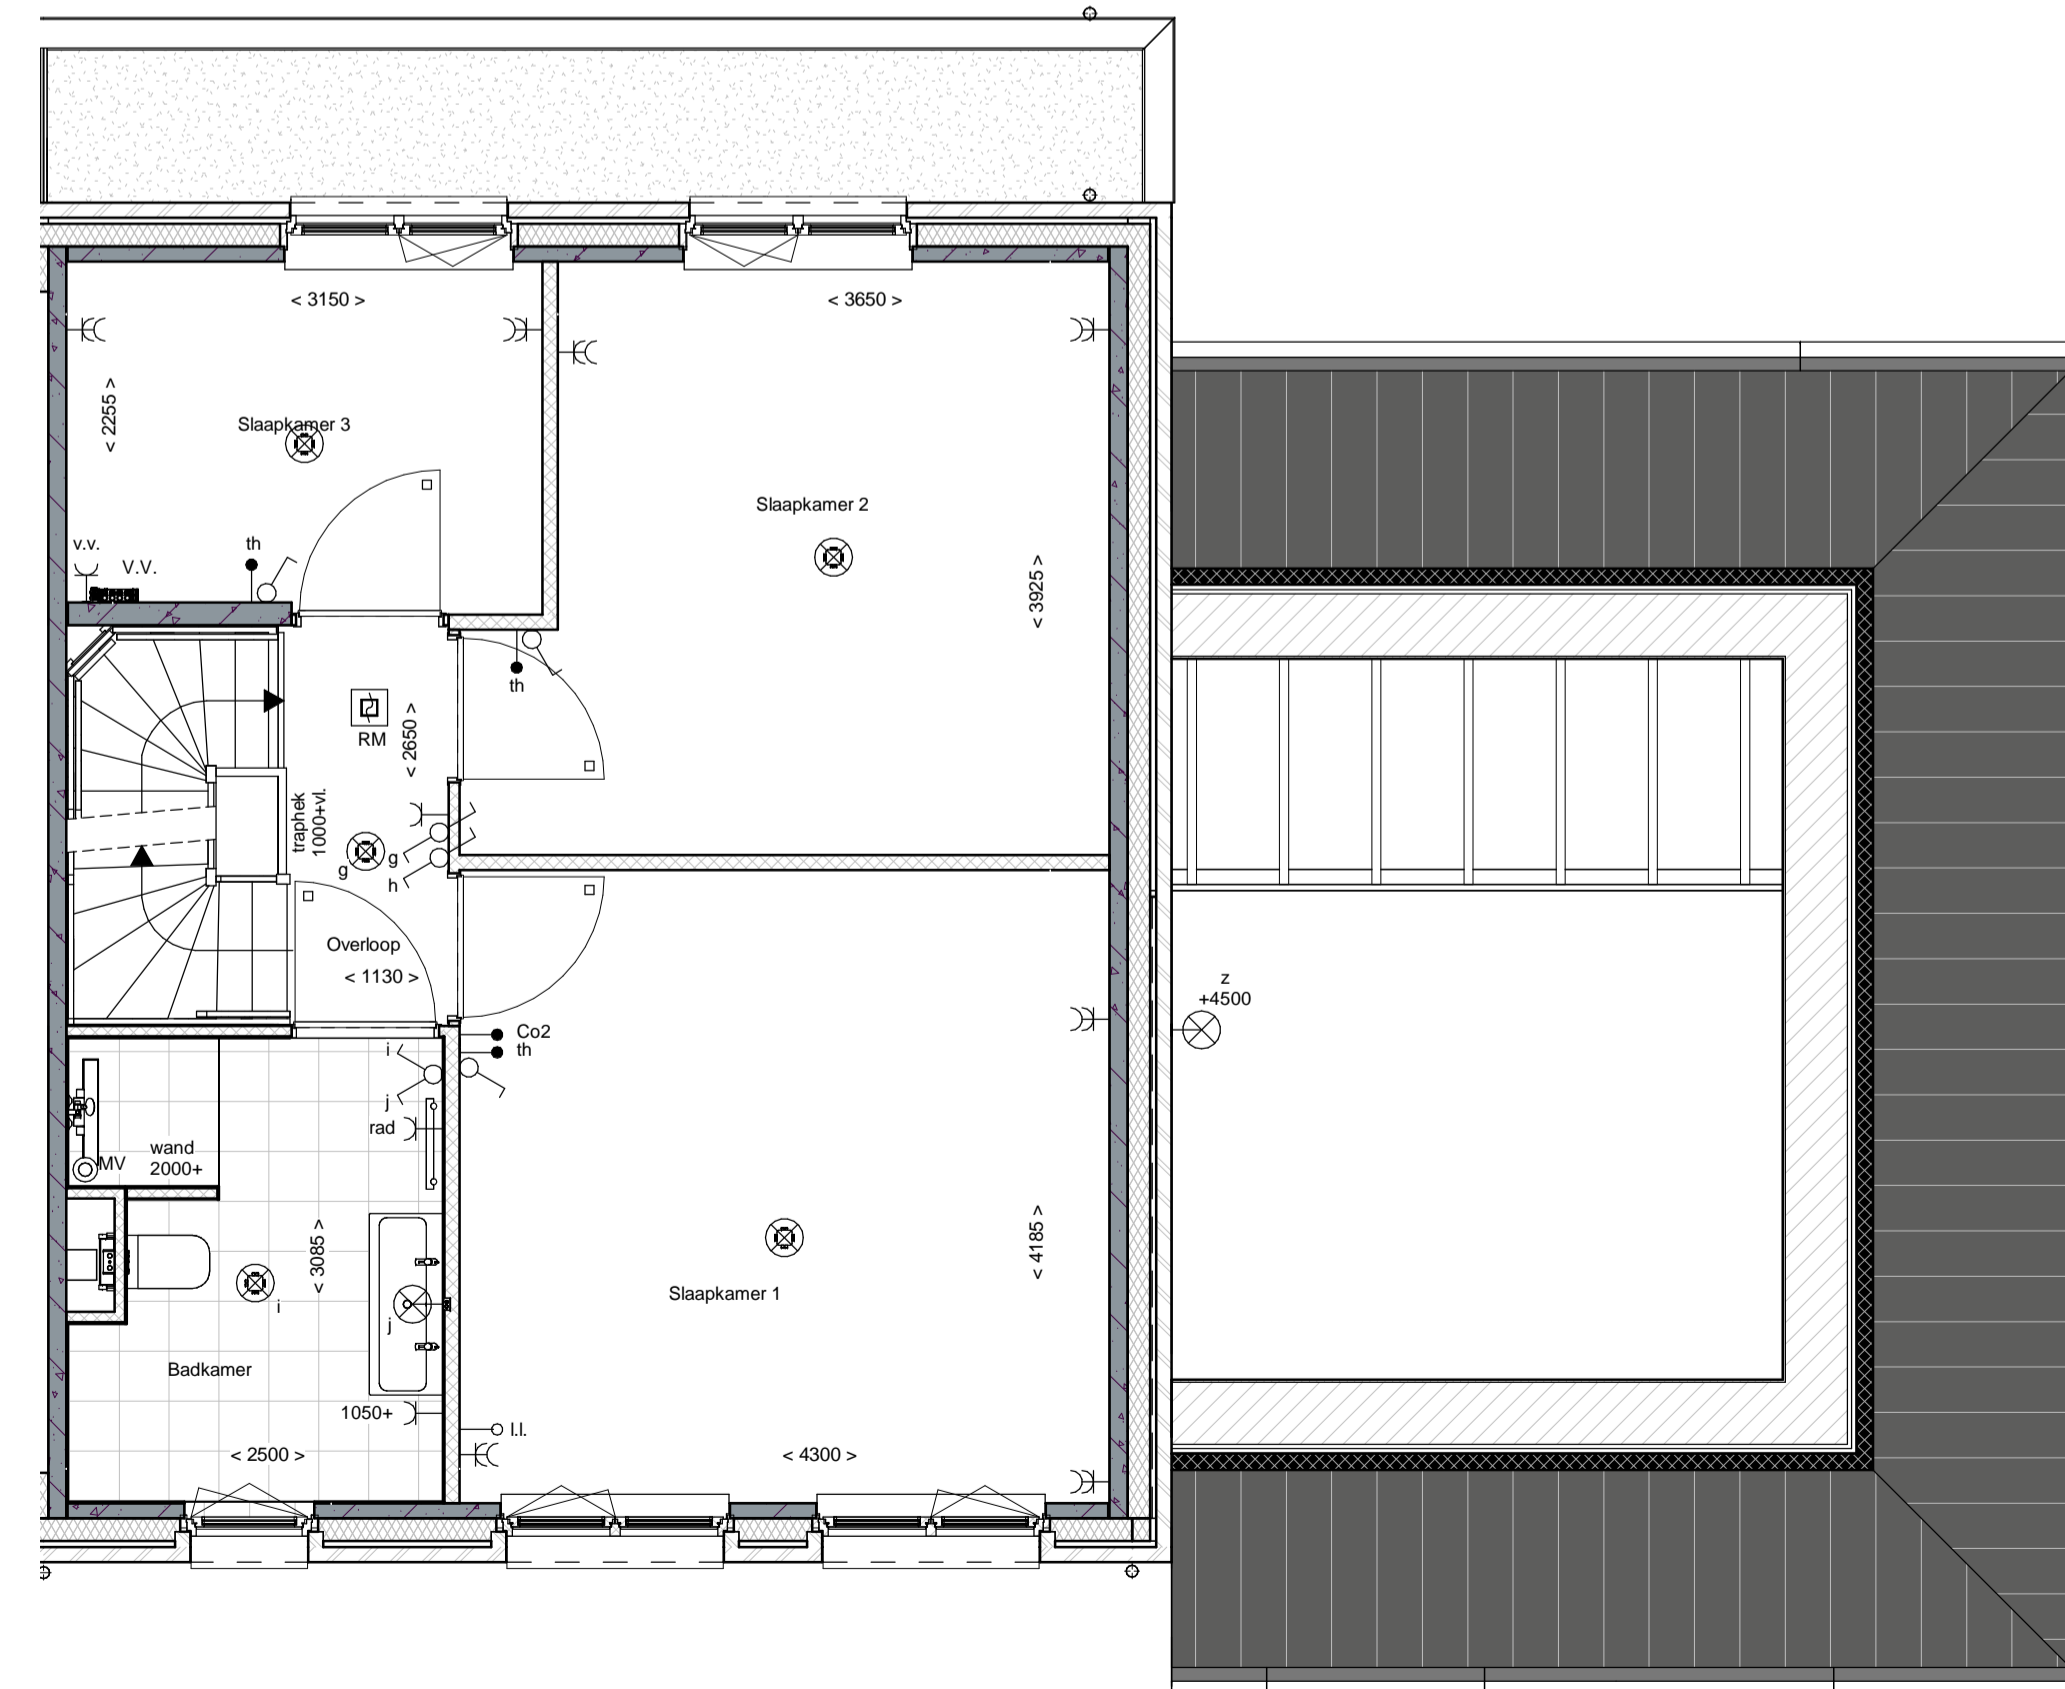

1e Verdieping

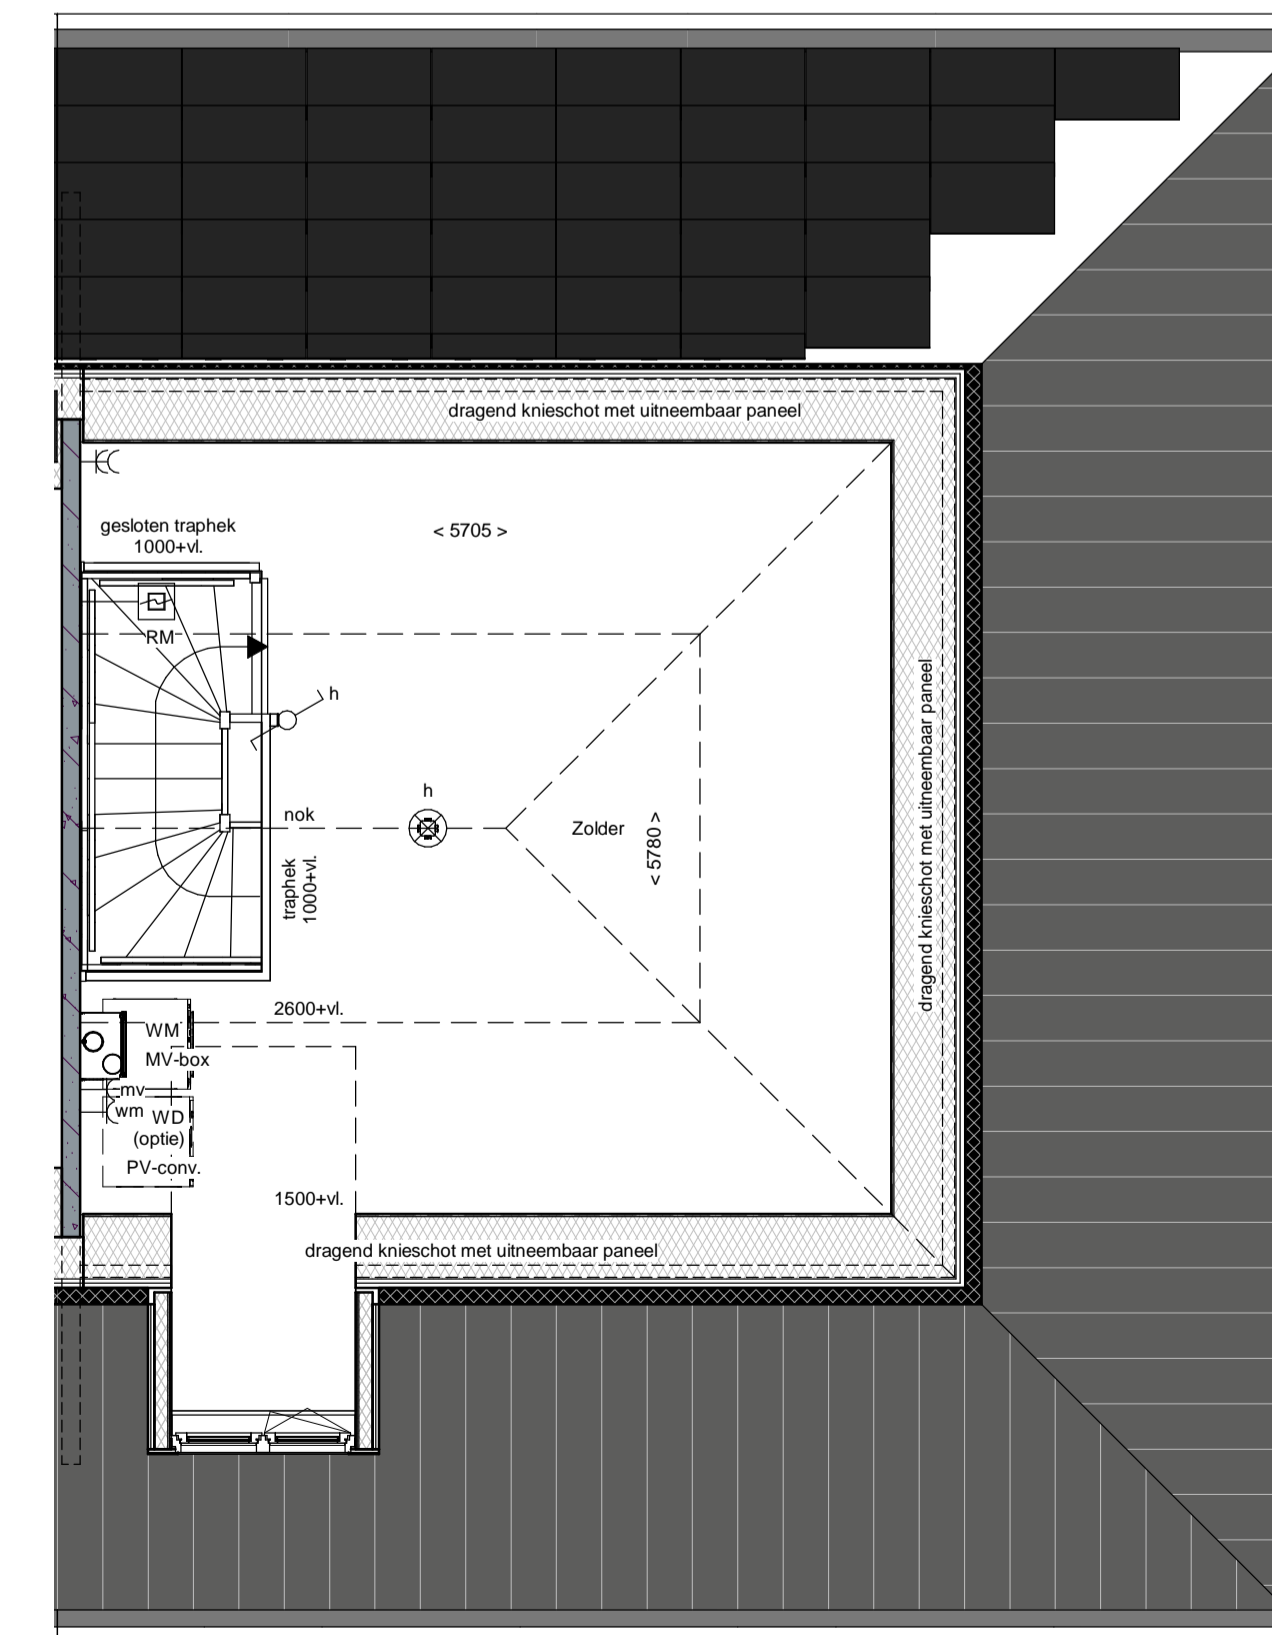

2e Verdieping


renvooi		
	metselwerk	
	metselwerk, bruin genuanceerd	
	metselwerk, rood / bruin genuanceerd	
	metselwerk, rood / oranje genuanceerd	
	isolatie	
	prefab betonwand (afmeting volgens opgave constructeur)	
	cellenbeton 70/100mm	
	HSB wand, geïsoleerd	
	HSB binnenwand, ongeïsoleerd	
	prefab kap, geïsoleerd	
	dakpannen	
	plafondisolatie	
	betonvloer (afmeting volgens opgave constructeur)	
	zandcementdekvloer	
	voetgagels	
	binnendeurkozijn	
	□ = zonder bovenlicht	
	○ = met bovenlicht	
	⊗ = gesloten bovenlicht (paneel)	
	voerloek	
	ventilatiecoiler	
	warmtepomp opstelling	
	WP = warmtepomp	
	WKO = warmtekoedopslag	
	EV = expansievast	
	v.v. = verdelersvoerverwarming	
	MK = meterkast	
	hwa = hemelwaterafvoer	
	pv-omvormer	

DURAVERMEER
 Waarmaken van ambities

**LAAKSE
 TIJNEN**




Voorgevel

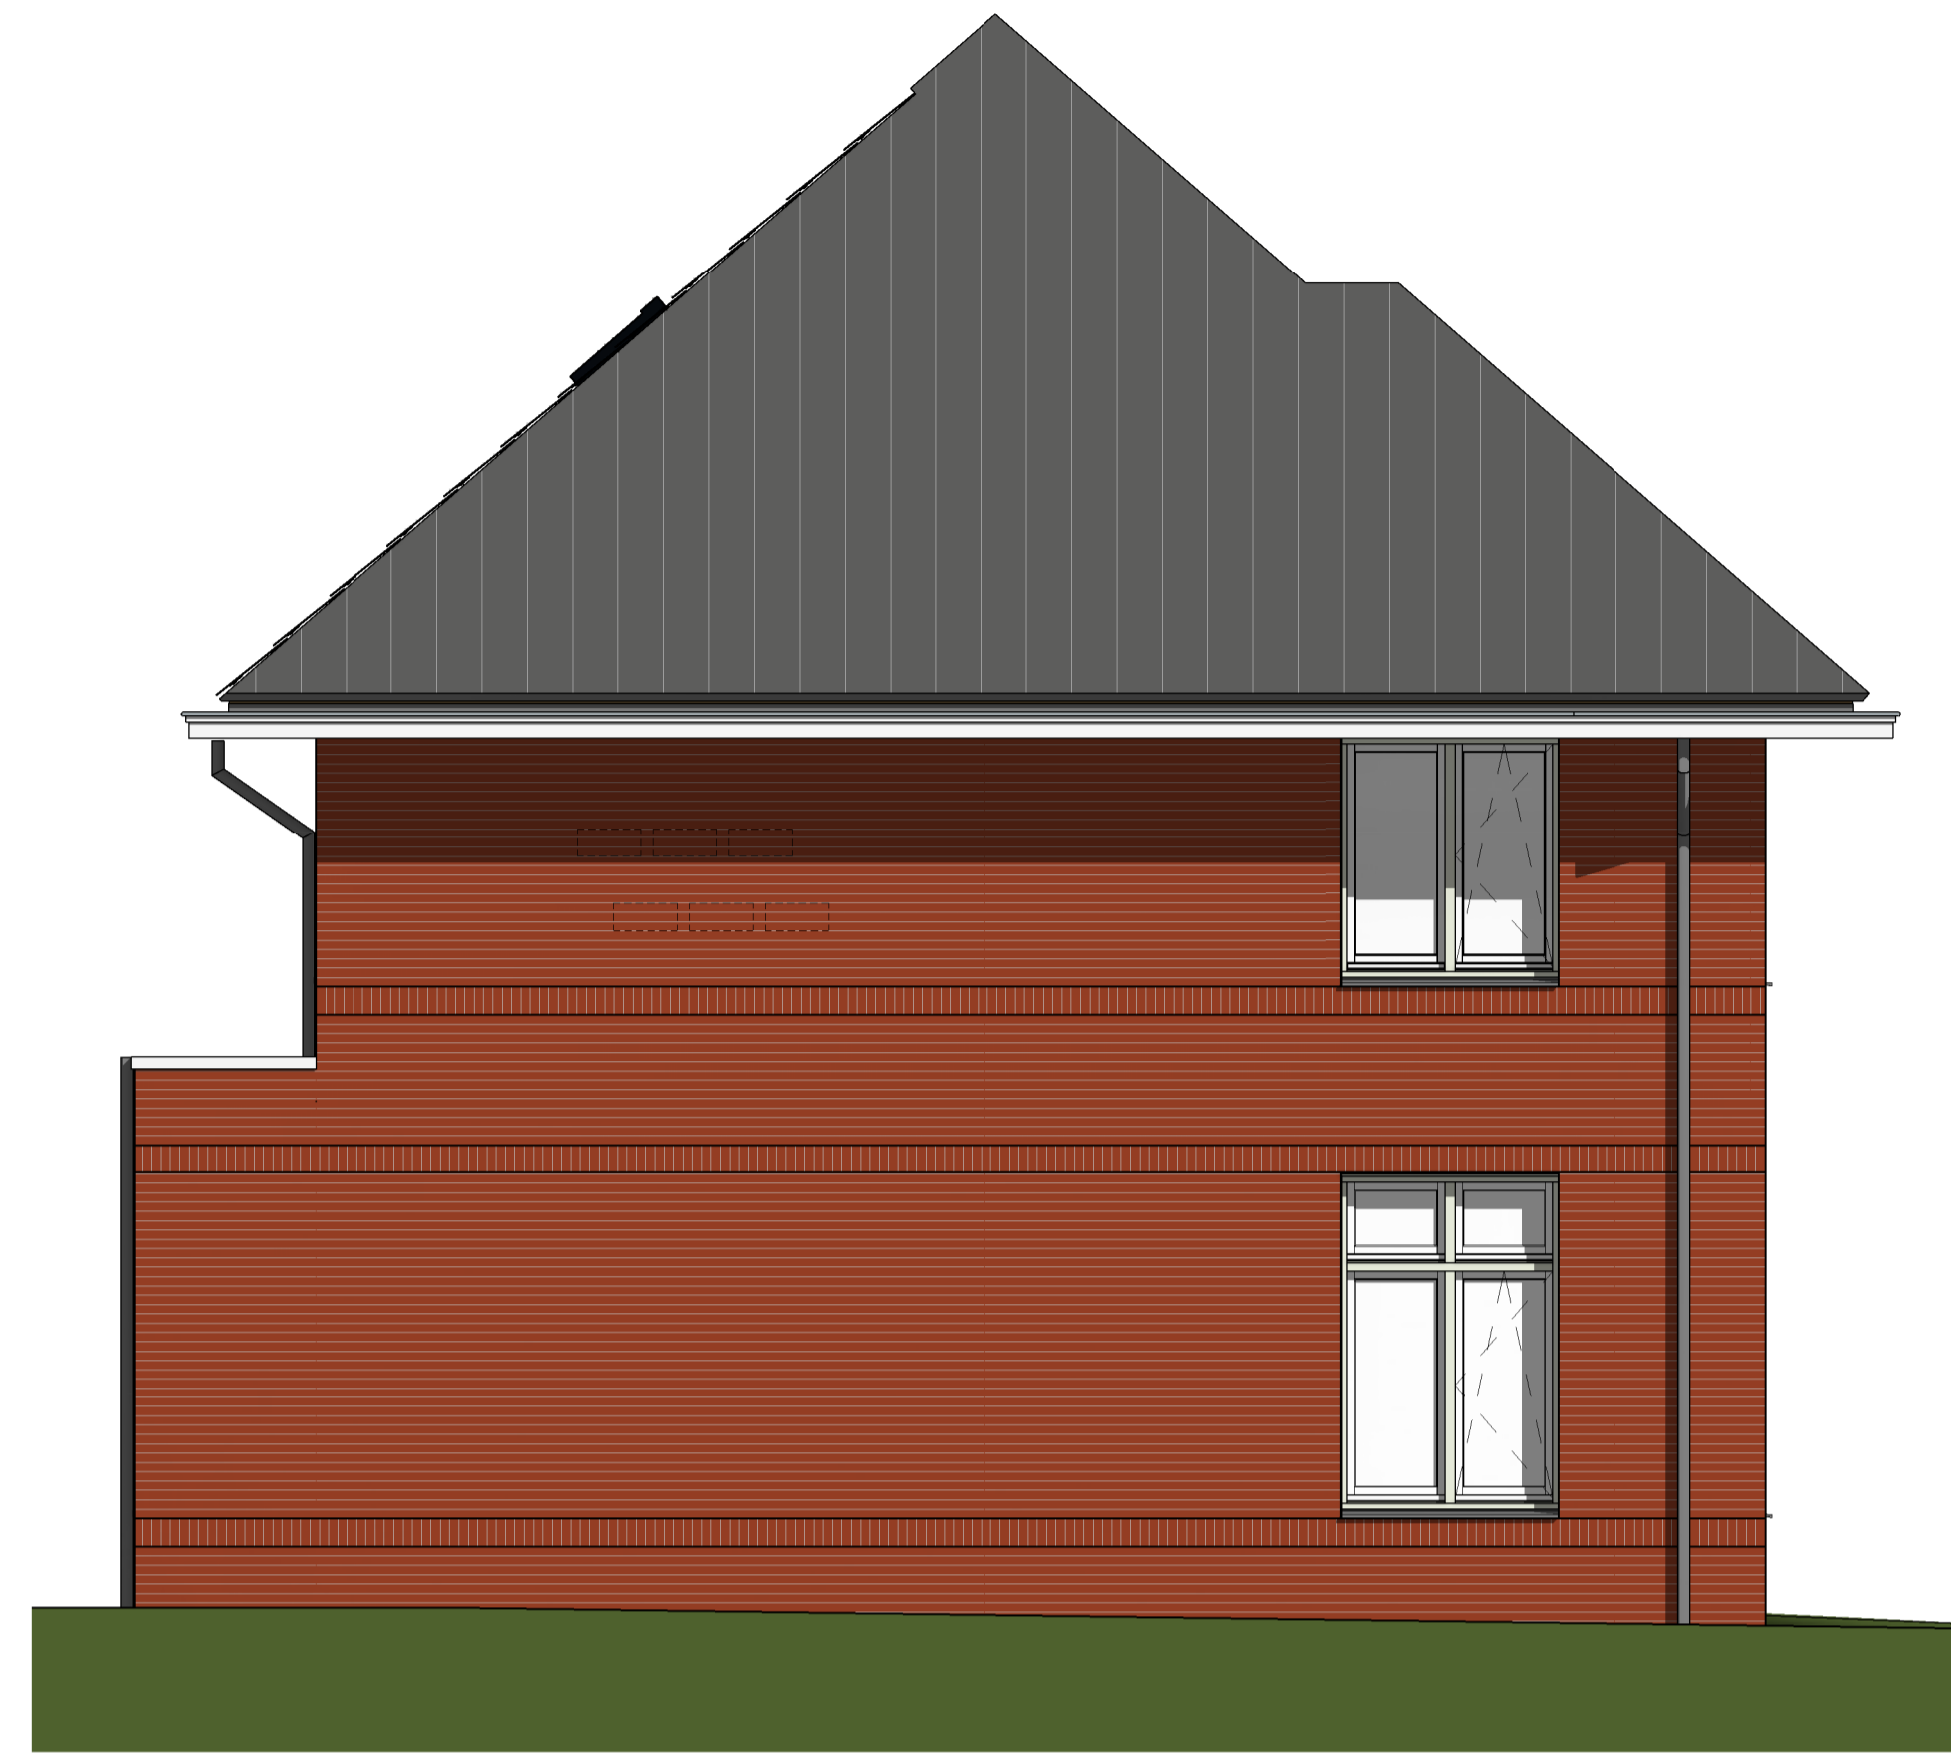


Linker zijgevel




Achtergevel

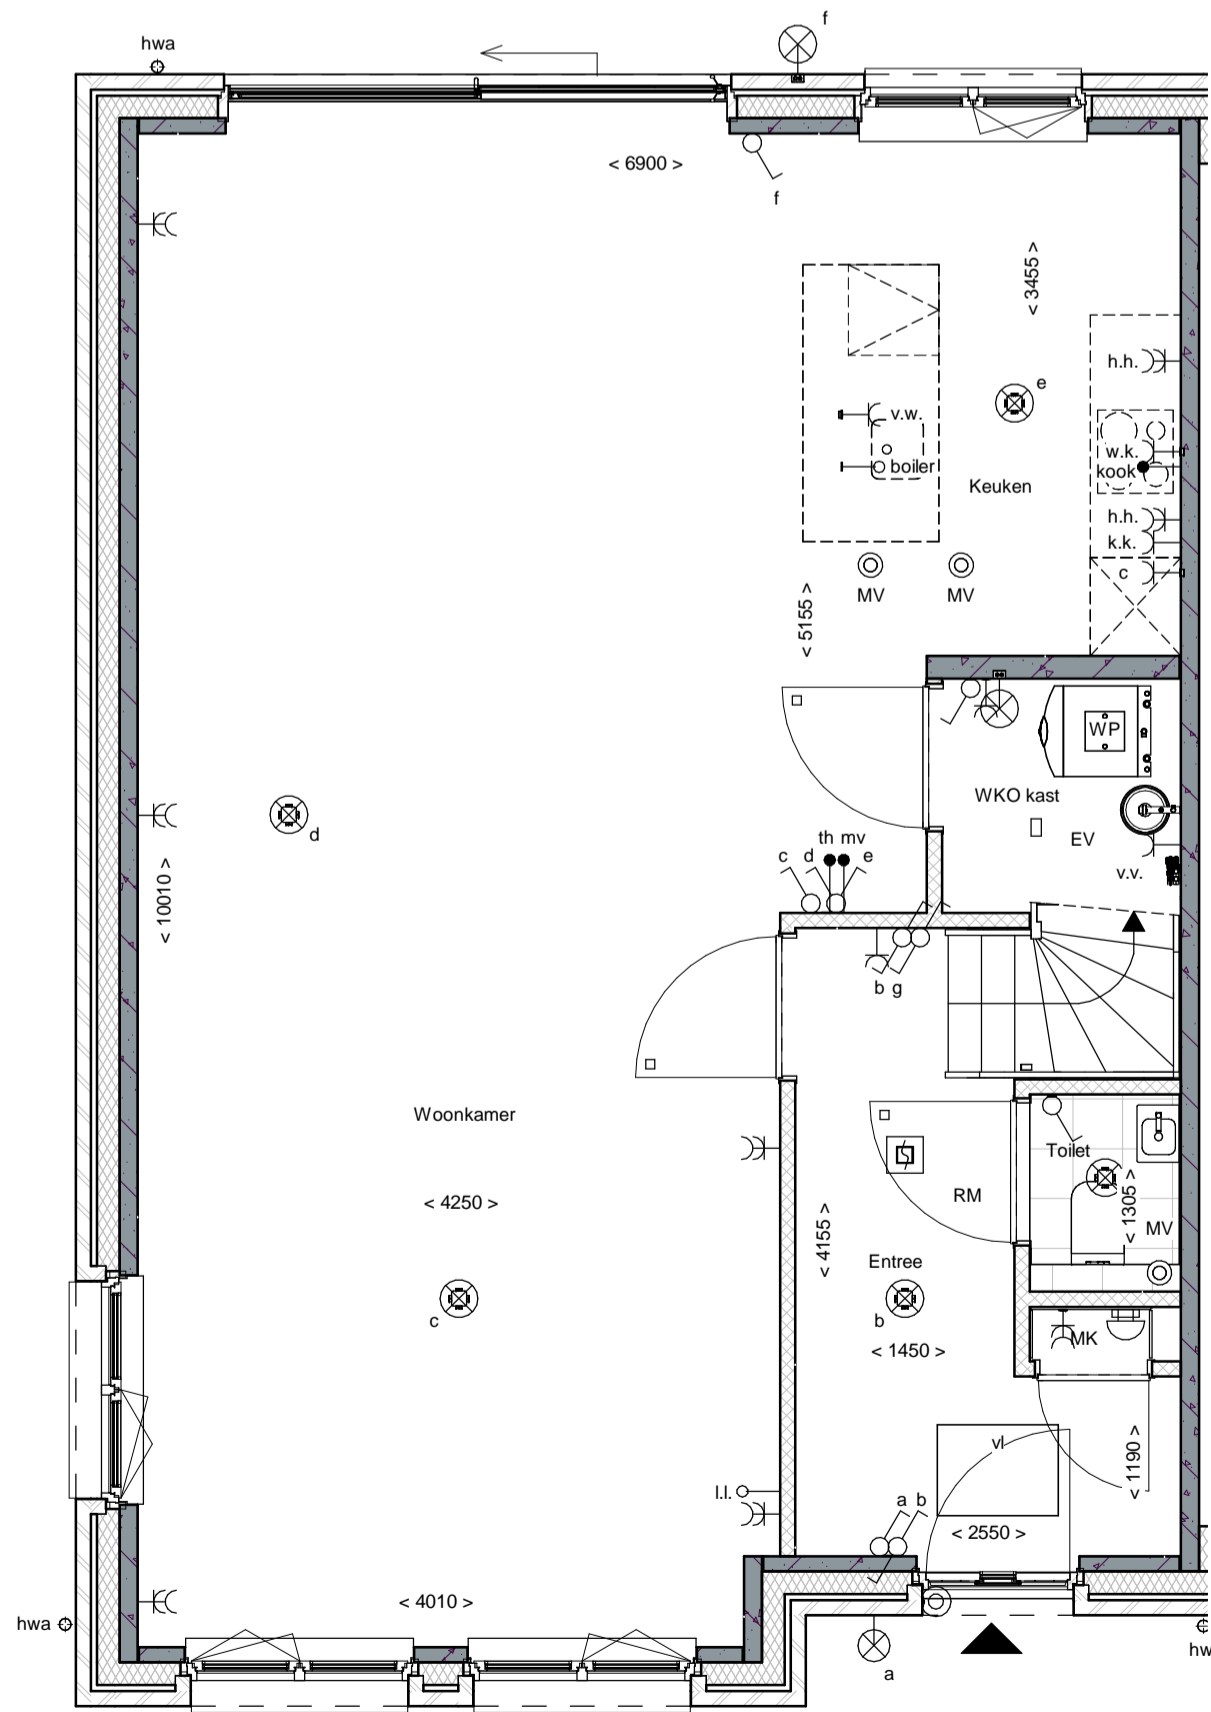


Begane grond

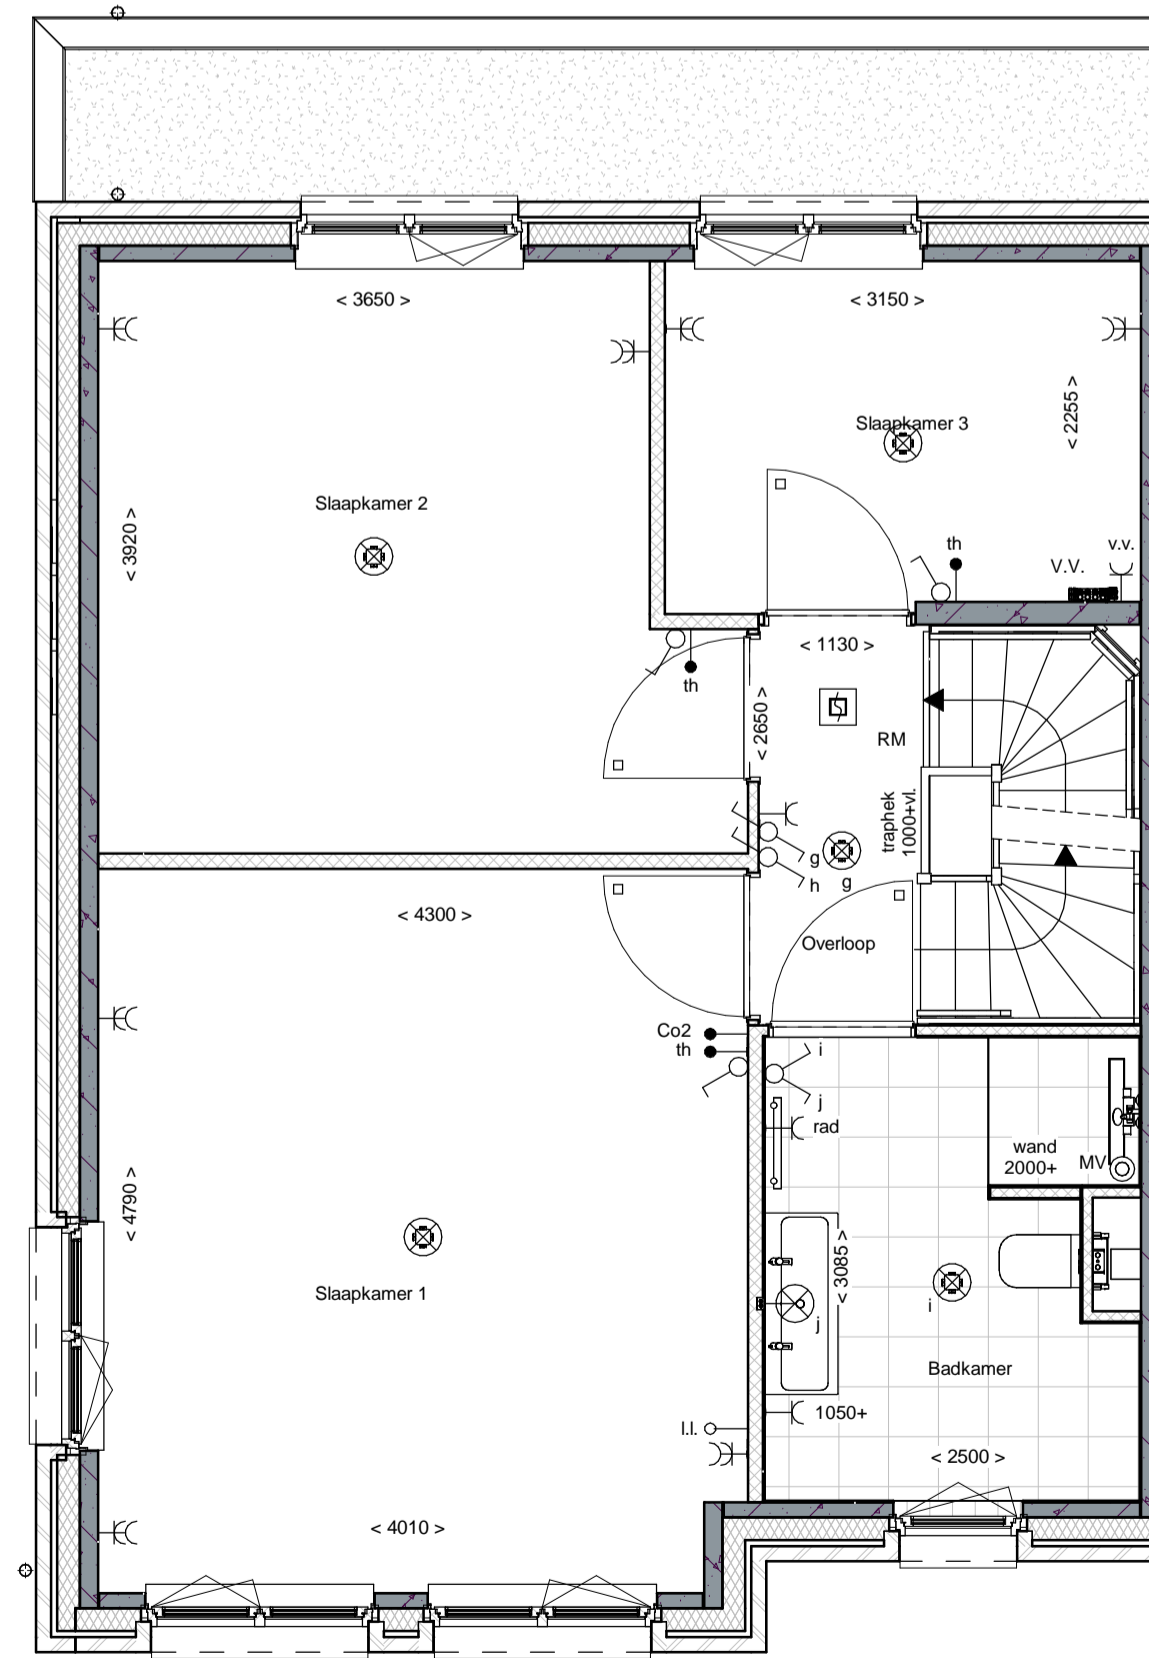

1e Verdieping

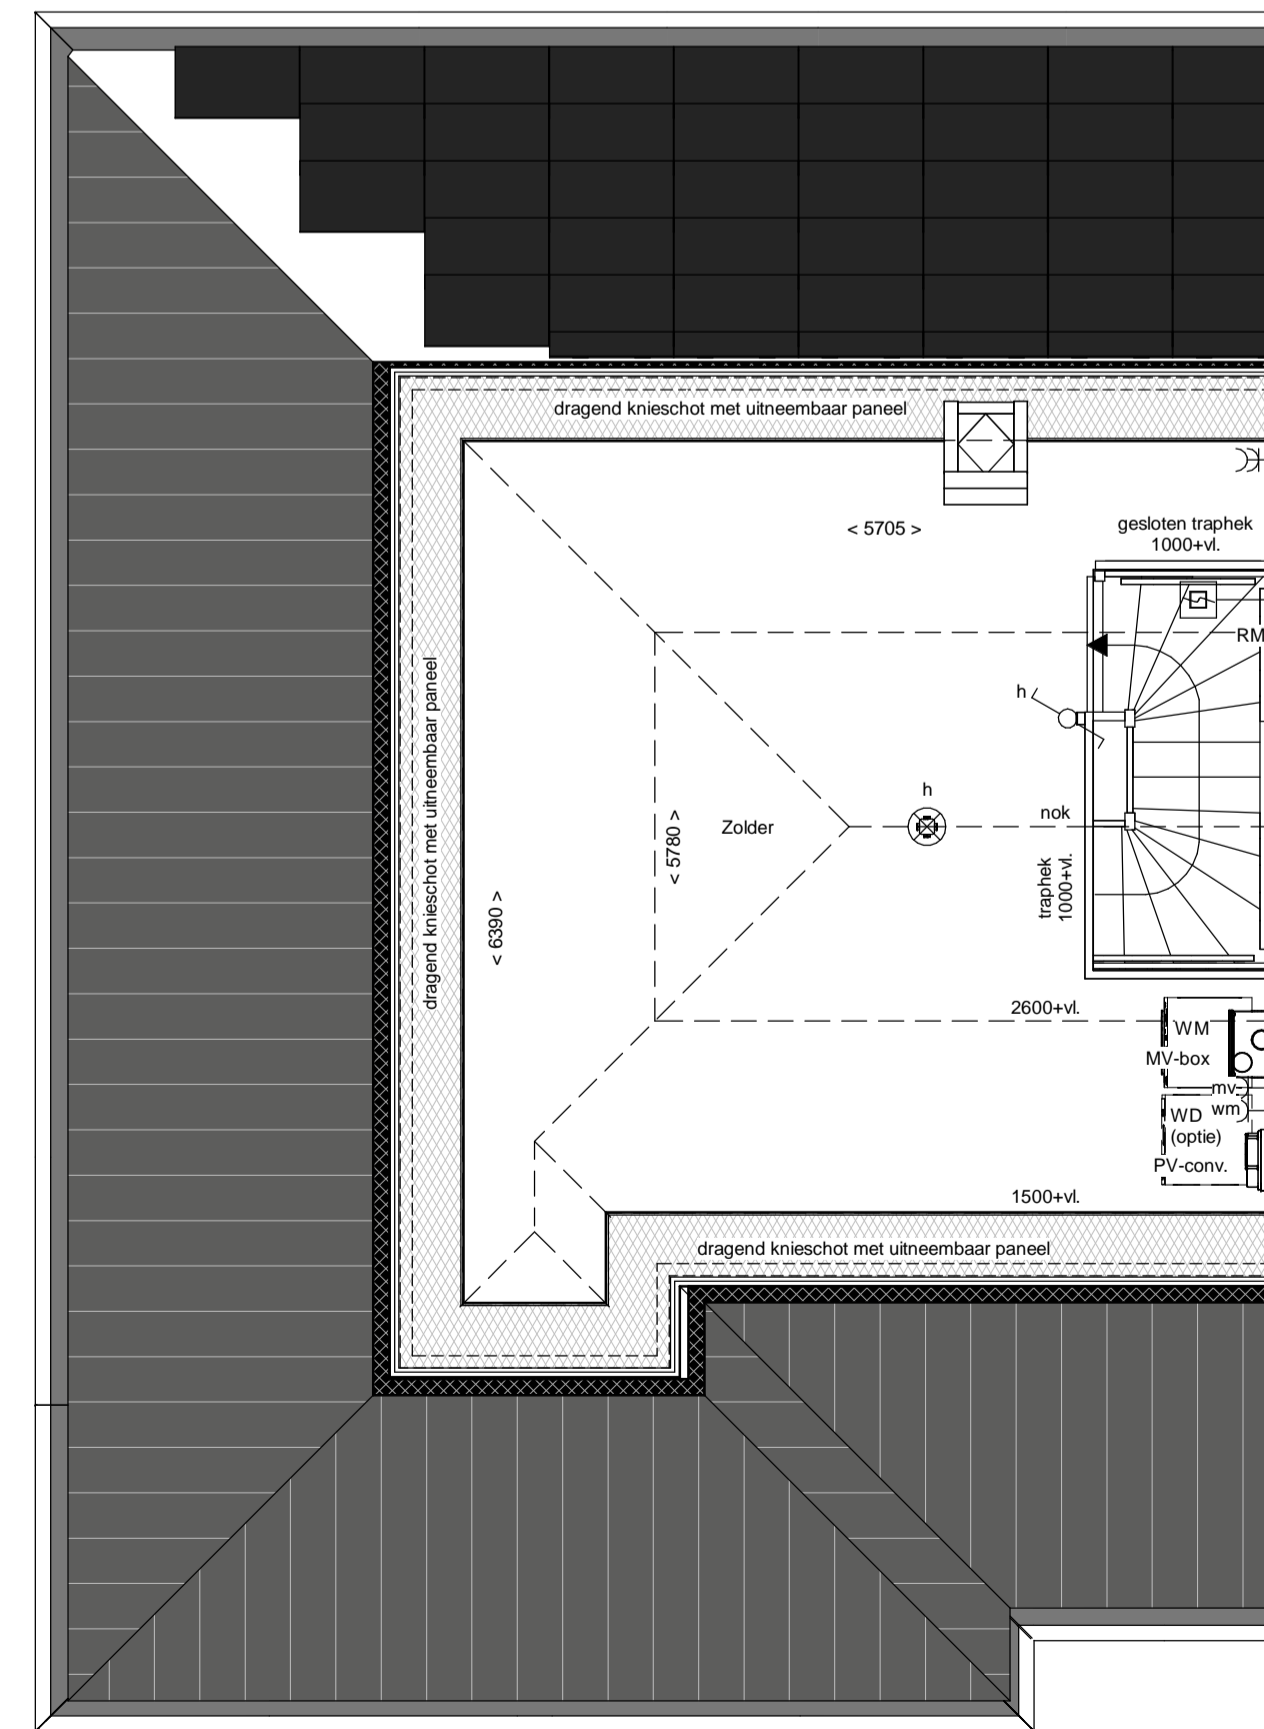

2e Verdieping

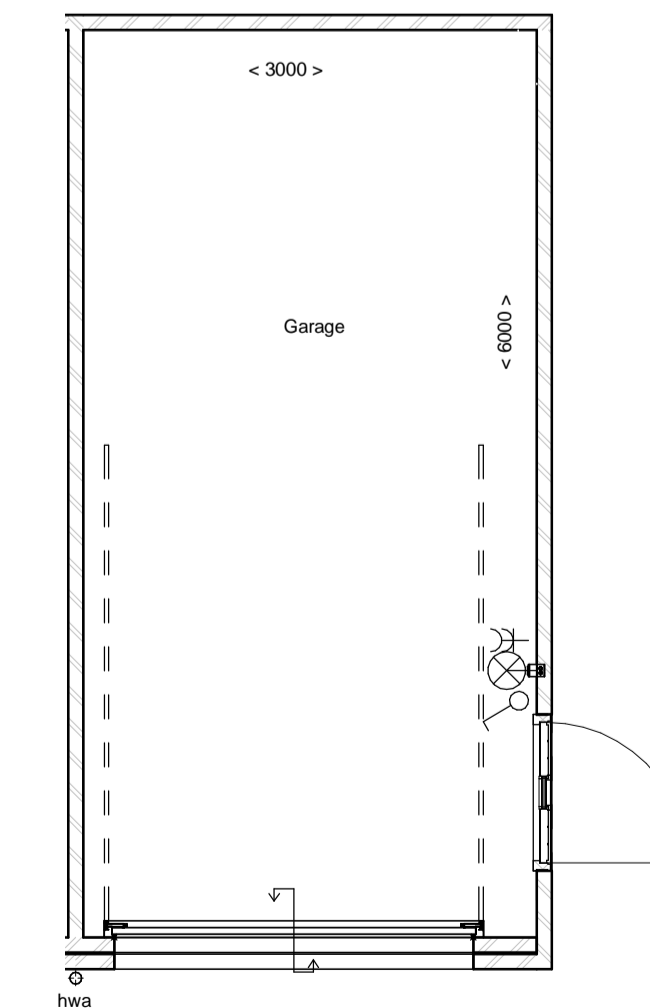

Begane grond

renvooi		enkepolige schakelaar lichtpunt	
	metselwerk		wisselbaar lichtpunt
	metselwerk, bruin gecoat		plafondlichtpunt
	metselwerk, rood / bruin gecoat		plafondlichtpunt op bewegingsmelder
	metselwerk, rood / oranje gecoat		wandlichtpunt (buitenlichtpunt waterdicht)
	isolatie		enkele wandcontactdoos met randaarde
	prefab betonwand (afmeting volgens opgave constructeur)		dubbele wandcontactdoos met randaarde (verlkaar)
	cellerbeton 70/100mm		dubbele wandcontactdoos t.b.v. huishoudelijke apparatuur
	HSB wand, geïsoleerd		enkele wandcontactdoos met randaarde t.b.v. wasmachine
	HSB binnenwand, ongeïsoleerd		enkele wandcontactdoos met randaarde t.b.v. koelkast
	prefab kap, geïsoleerd		enkele wandcontactdoos met randaarde t.b.v. combi-oven
	dakpannen		enkele wandcontactdoos met randaarde t.b.v. mechanische ventilatie
	plafondplaat		enkele wandcontactdoos met randaarde t.b.v. vaatwasser
	betonvloer (afmeting volgens opgave constructeur)		perlex aansluiting t.b.v. kooktoestel
	zandcementdekvloer		boiler
	vloertegel		enkele wandcontactdoos met randaarde t.b.v. wasmachine (op aparte groep)
	binnendeurkozijn		hoofdbediening mechanische ventilatie
	□ = zonder bovenlicht		Co2 melding t.b.v. mechanische ventilatie
	○ = met bovenlicht		thermostaat bedieningspaneel
	⊗ = gesloten bovenlicht (paneel)		loze leiding
	vloerluis		schel
	ventilatierooster		bedrukker
	warmtepomp opstelling		enkele wandcontactdoos met randaarde t.b.v. elektrische radiator
	WP = warmtepomp		elektrische radiator badkamer
	WKO = warmtekoelingslag		rookmelder (onderling gekoppeld)
	EV = expansievat		afzuigpunt mechanische ventilatie (plafond)
	v.v. = verdeler vloerverwarming		afzuigpunt mechanische ventilatie (wand)
	MK = meterkast		mechanische ventilatie-unit
	hwa = hemelwaterafvoer		opstelplaats wasmachine
	pv-omvormer		opstelplaats wasdroger (optie)

DURAVERMEER
 Waarmaken van ambities

**LAAKSE
 TIJNEN**




Voorgevel




Rechter zijgevel




Achtergevel

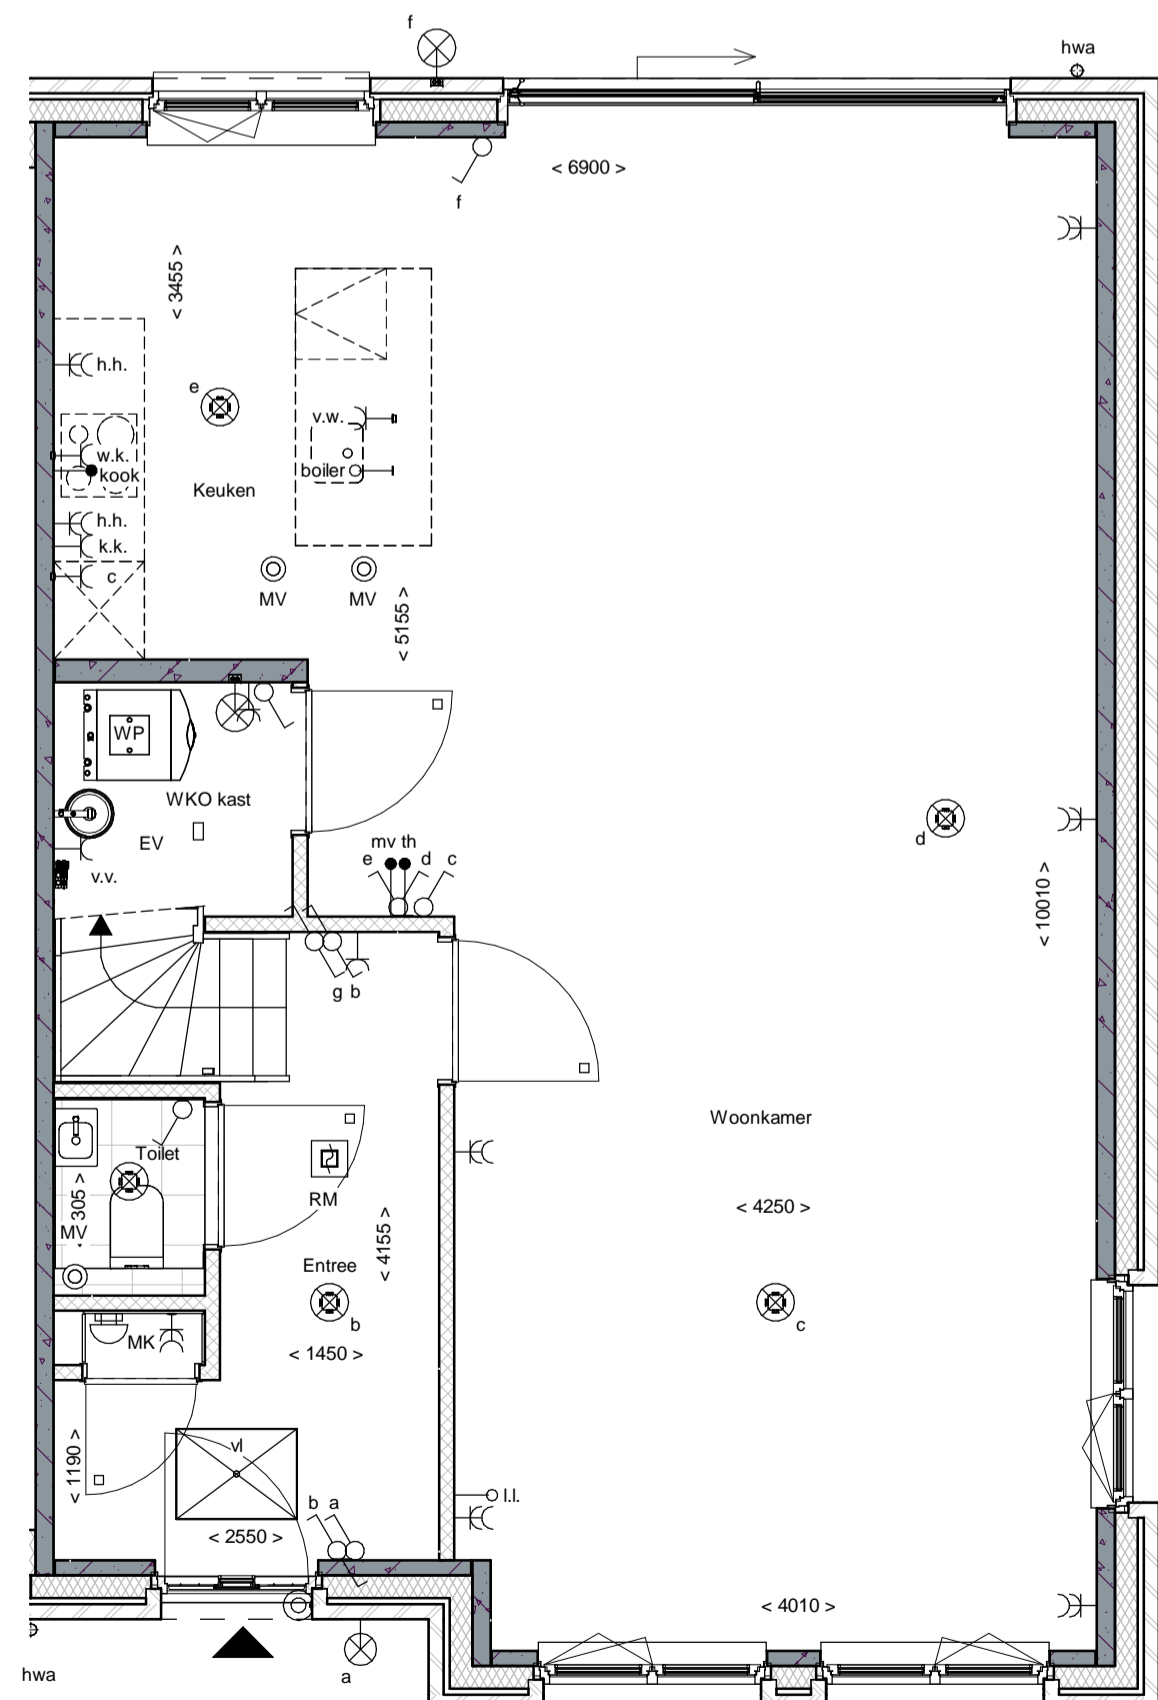


Begane grond

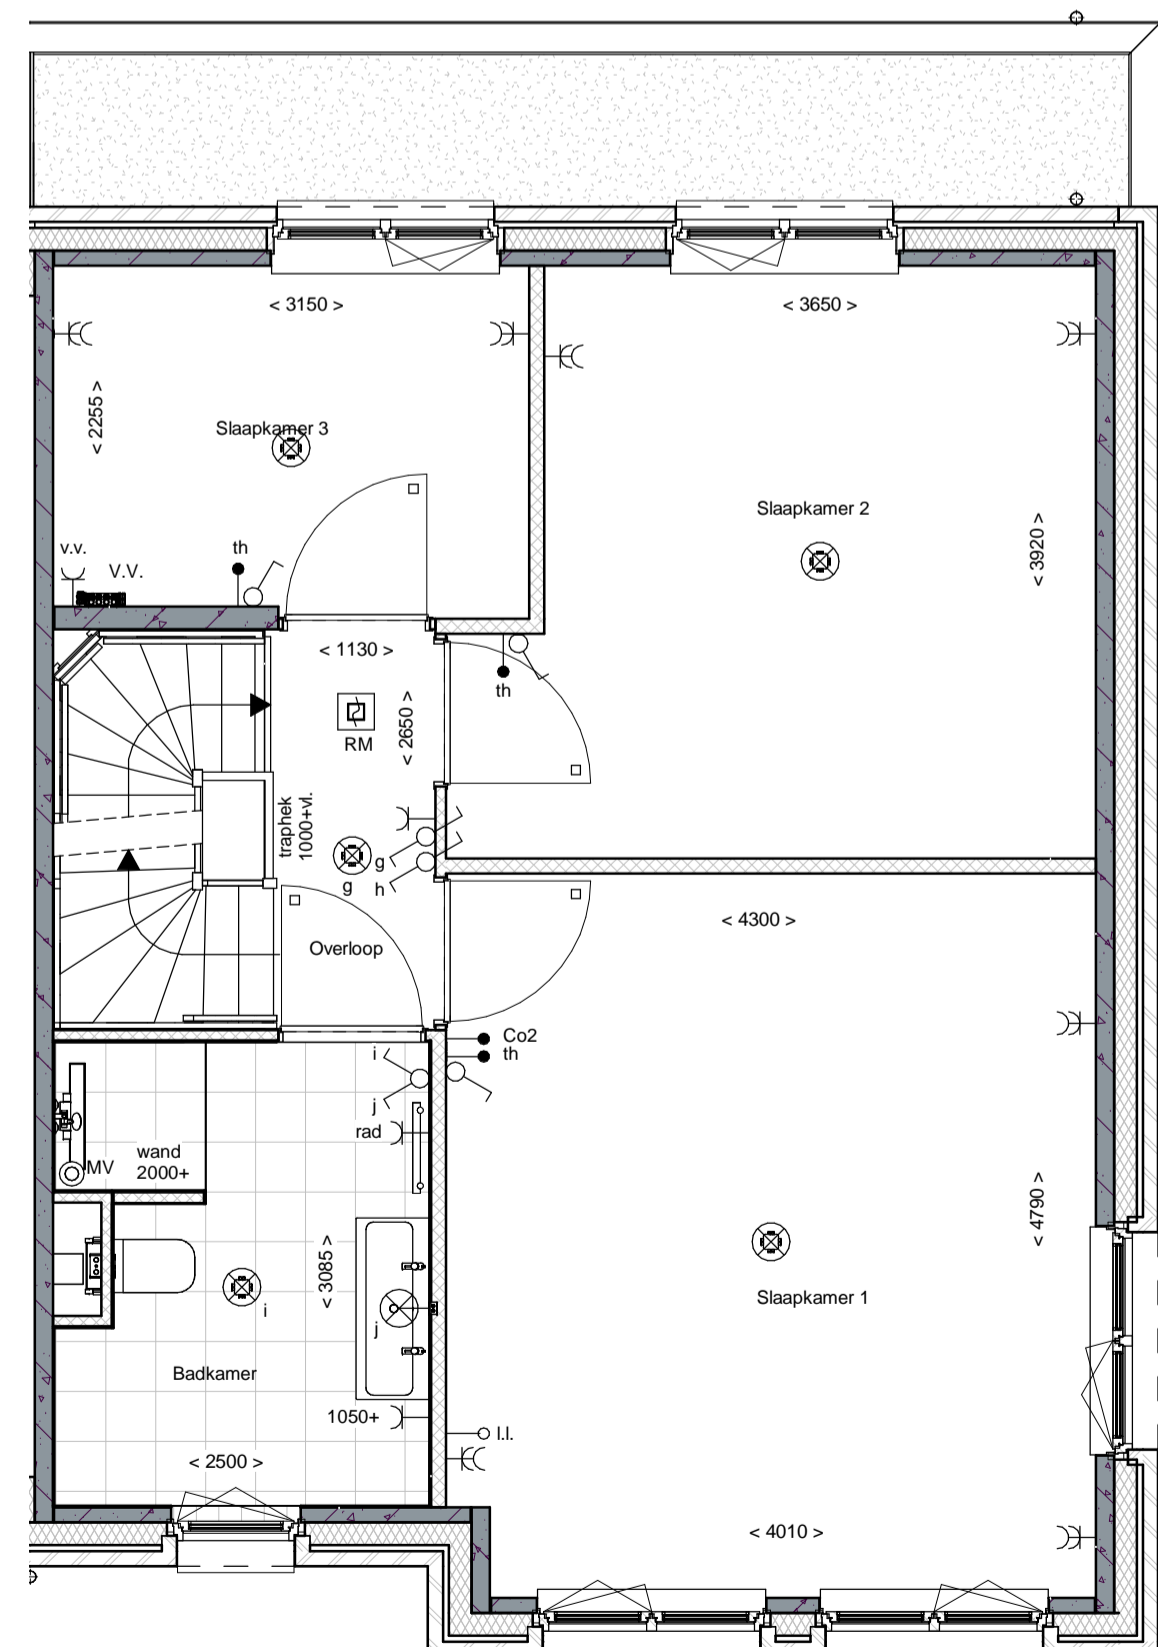

1e Verdieping

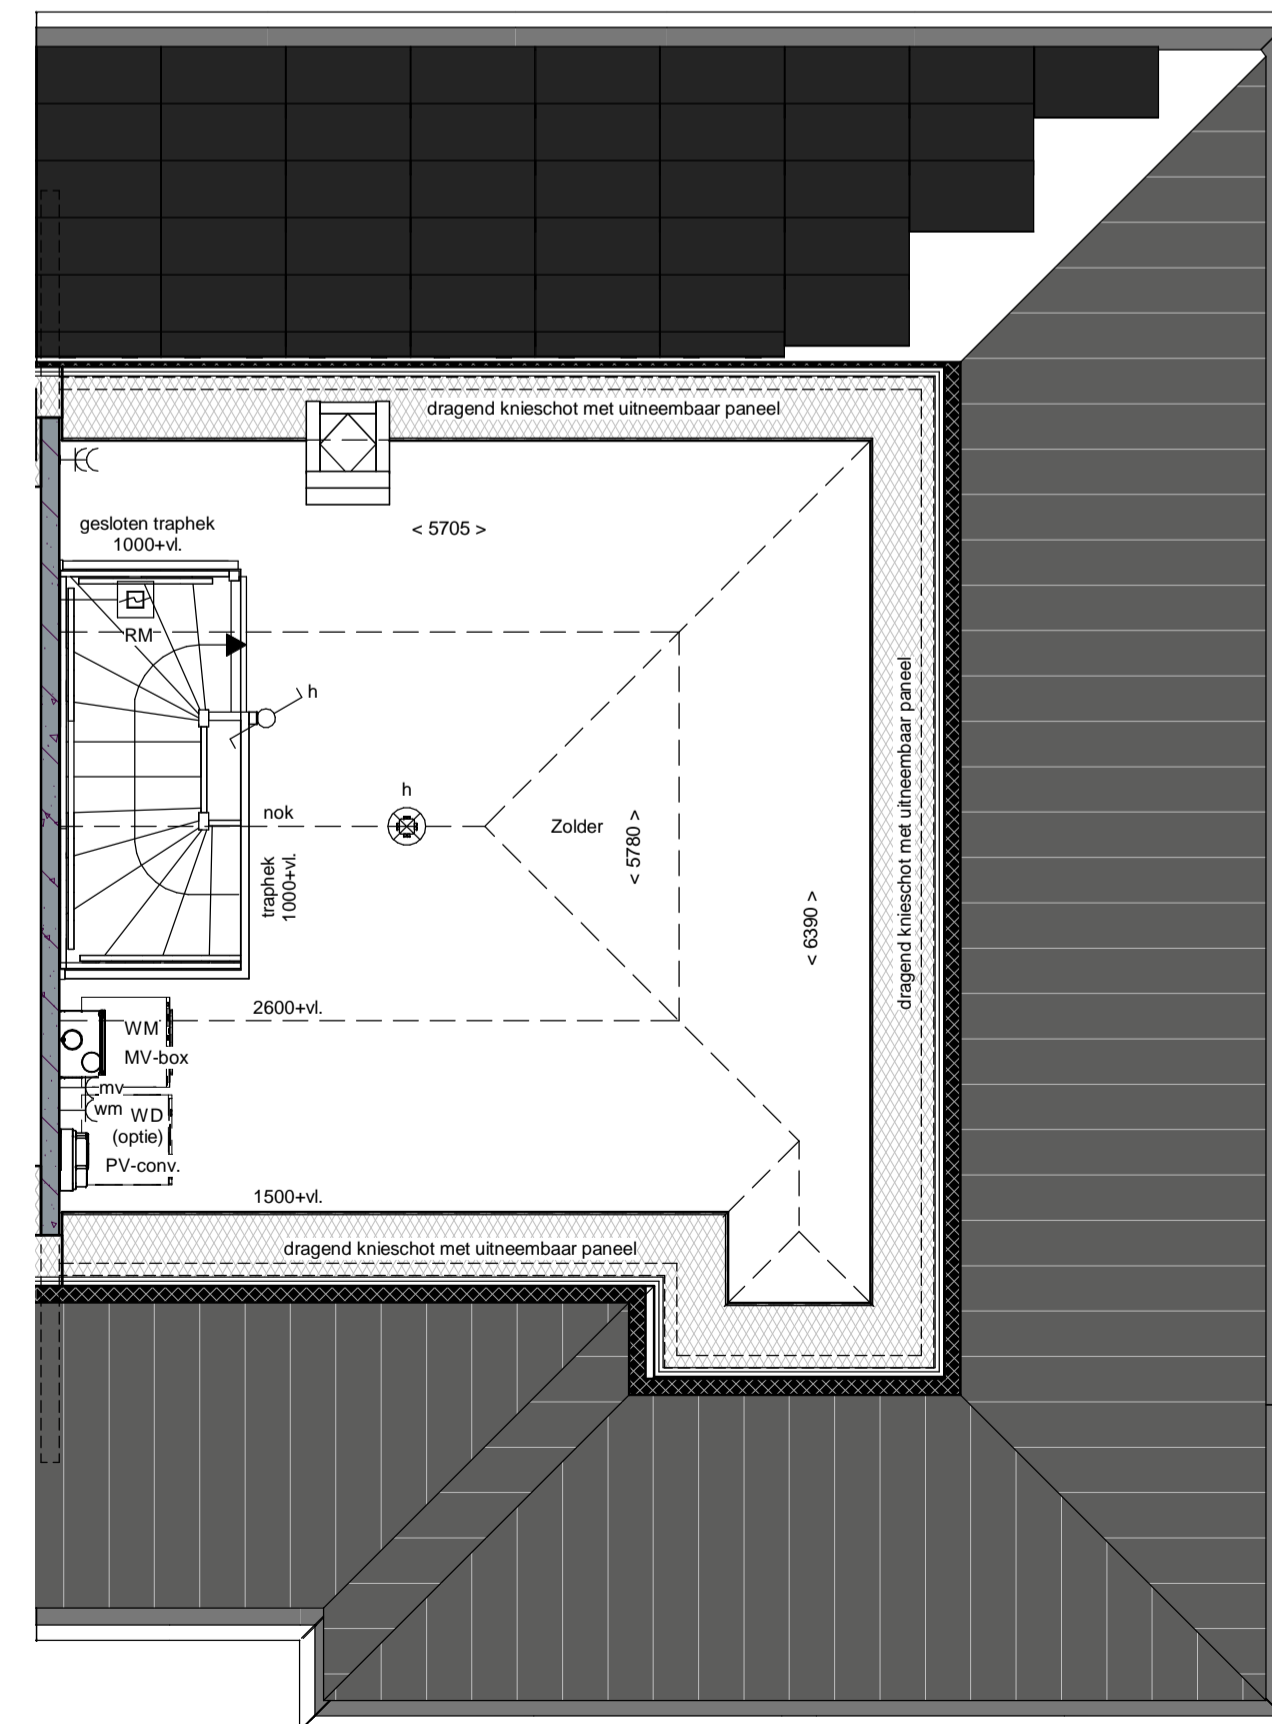

2e Verdieping

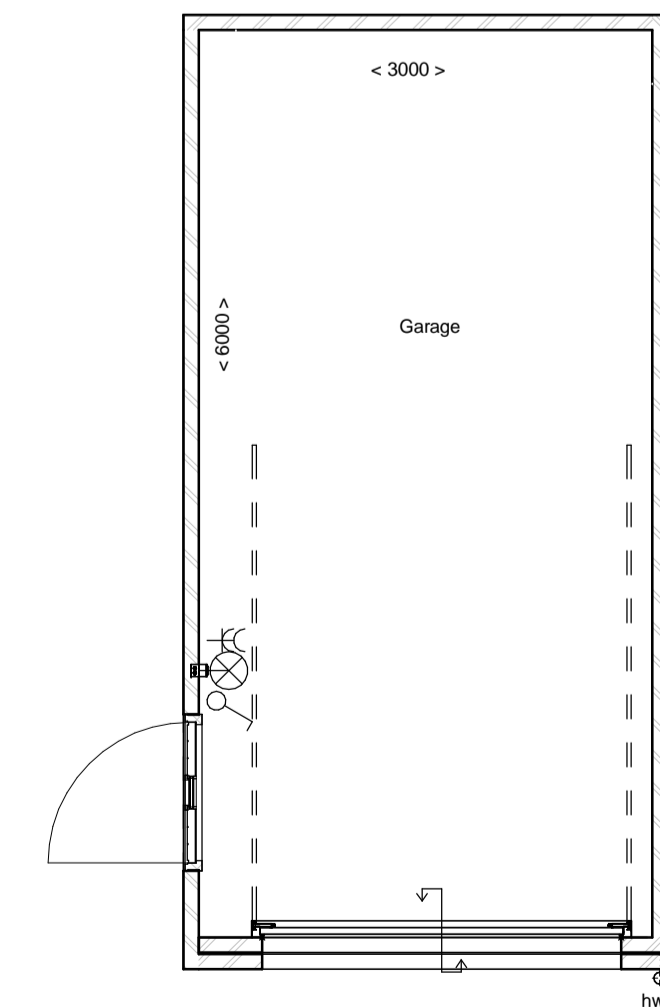

Begane grond

renvooi			
	metselwerk		enkelepolige schakelaar lichtpunt
	metselwerk, bruin genueanceerd		wisselbare lichtpunt
	metselwerk, rood / bruin genueanceerd		plafondlichtpunt
	metselwerk, rood / oranje genueanceerd		plafondlichtpunt op bewegingsmelder
	isolatie		wandlichtpunt (buitenlichtpunt waterdicht)
	prefab betonwand (afmeting volgens opgave constructeur)		enkele wandcontactdoos met randaarde
	cellerbeton 70/100mm		dubbele wandcontactdoos met randaarde (verkaaf)
	HSB wand, geïsoleerd		dubbele wandcontactdoos t.b.v. huishoudelijke apparatuur
	HSB binnenwand, ongeïsoleerd		enkele wandcontactdoos met randaarde t.b.v. wasmachine
	prefab kap, geïsoleerd		enkele wandcontactdoos met randaarde t.b.v. koelkast
	dakpannen		enkele wandcontactdoos met randaarde t.b.v. combi-oven
	plafondisolatie		enkele wandcontactdoos met randaarde t.b.v. mechanische ventilatie
	betonvloer (afmeting volgens opgave constructeur)		enkele wandcontactdoos met randaarde t.b.v. vaatwasmachine
	zandcementvloer		perflex aansluiting t.b.v. kooktoestel
	vloertegel		boiler
	binnendeurkozijn		enkele wandcontactdoos met randaarde t.b.v. wasmachine (op aparte groep)
	D = zonder bovenlicht		hoofdbediening mechanische ventilatie
	O = met bovenlicht		Co2 melders t.b.v. mechanische ventilatie
	G = gesloten bovenlicht (paneel)		thermostaat bedieningspaneel
	vloerluc		loze leding
	ventilatierooster		schel
	warmtepomp opstelling		bedrukker
	WP = warmtepomp		enkele wandcontactdoos met randaarde t.b.v. elektrische radiator
	WKO = warmte/koudeopslag		elektrische radiator badkamer
	EV = expansievast		rookmelder (onderling gekoppeld)
	v.v. = verdeler vloerverwarming		afzuigpunt mechanische ventilatie (plafond)
	MK = metersruimte		afzuigpunt mechanische ventilatie (wand)
	zwakwast		mechanische ventilatie-unit
	hwa = hemelwaterafvoer		opstelplaats wasmachine
	pv-omvormer		opstelplaats wasdroger (optie)

DURAVERMEER
 Waarmaken van ambities

**LAAKSE
 TUJEN**




Voorgevel




Linker zijgevel




Achtergevel

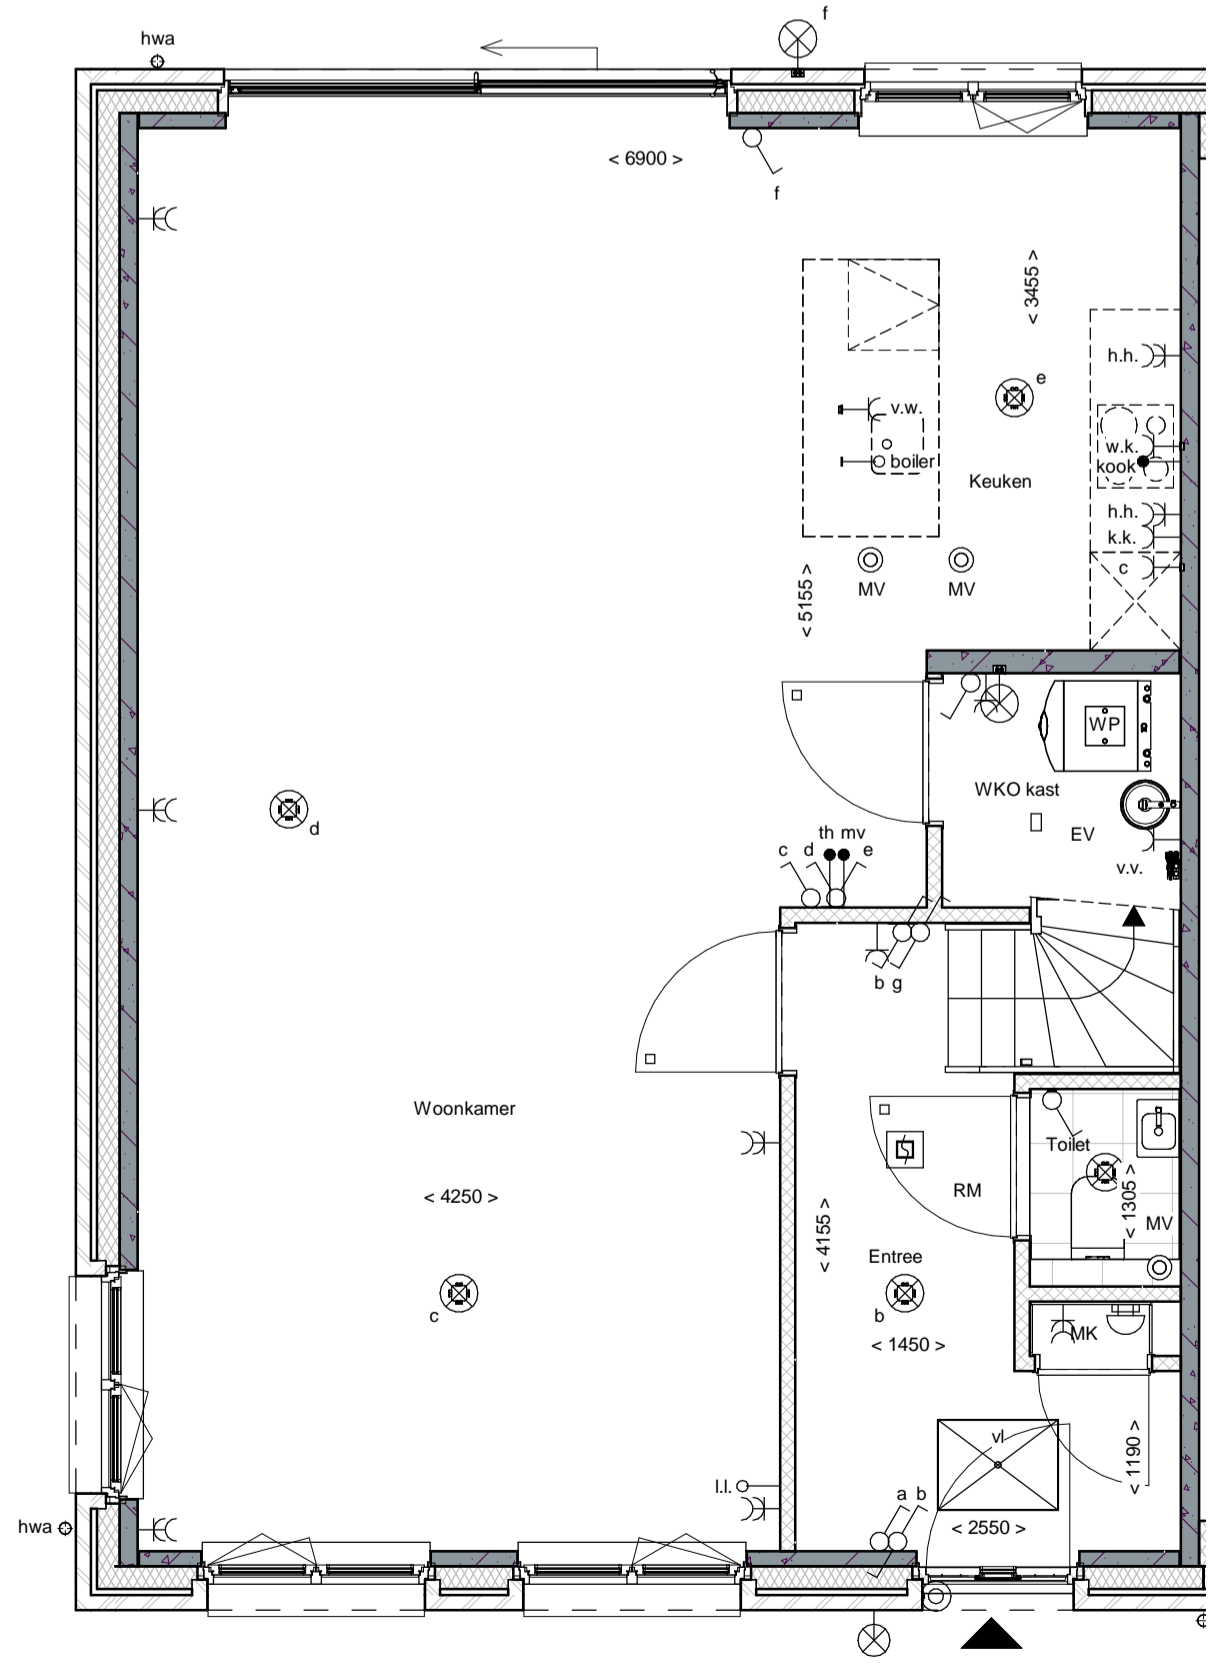


Begane grond

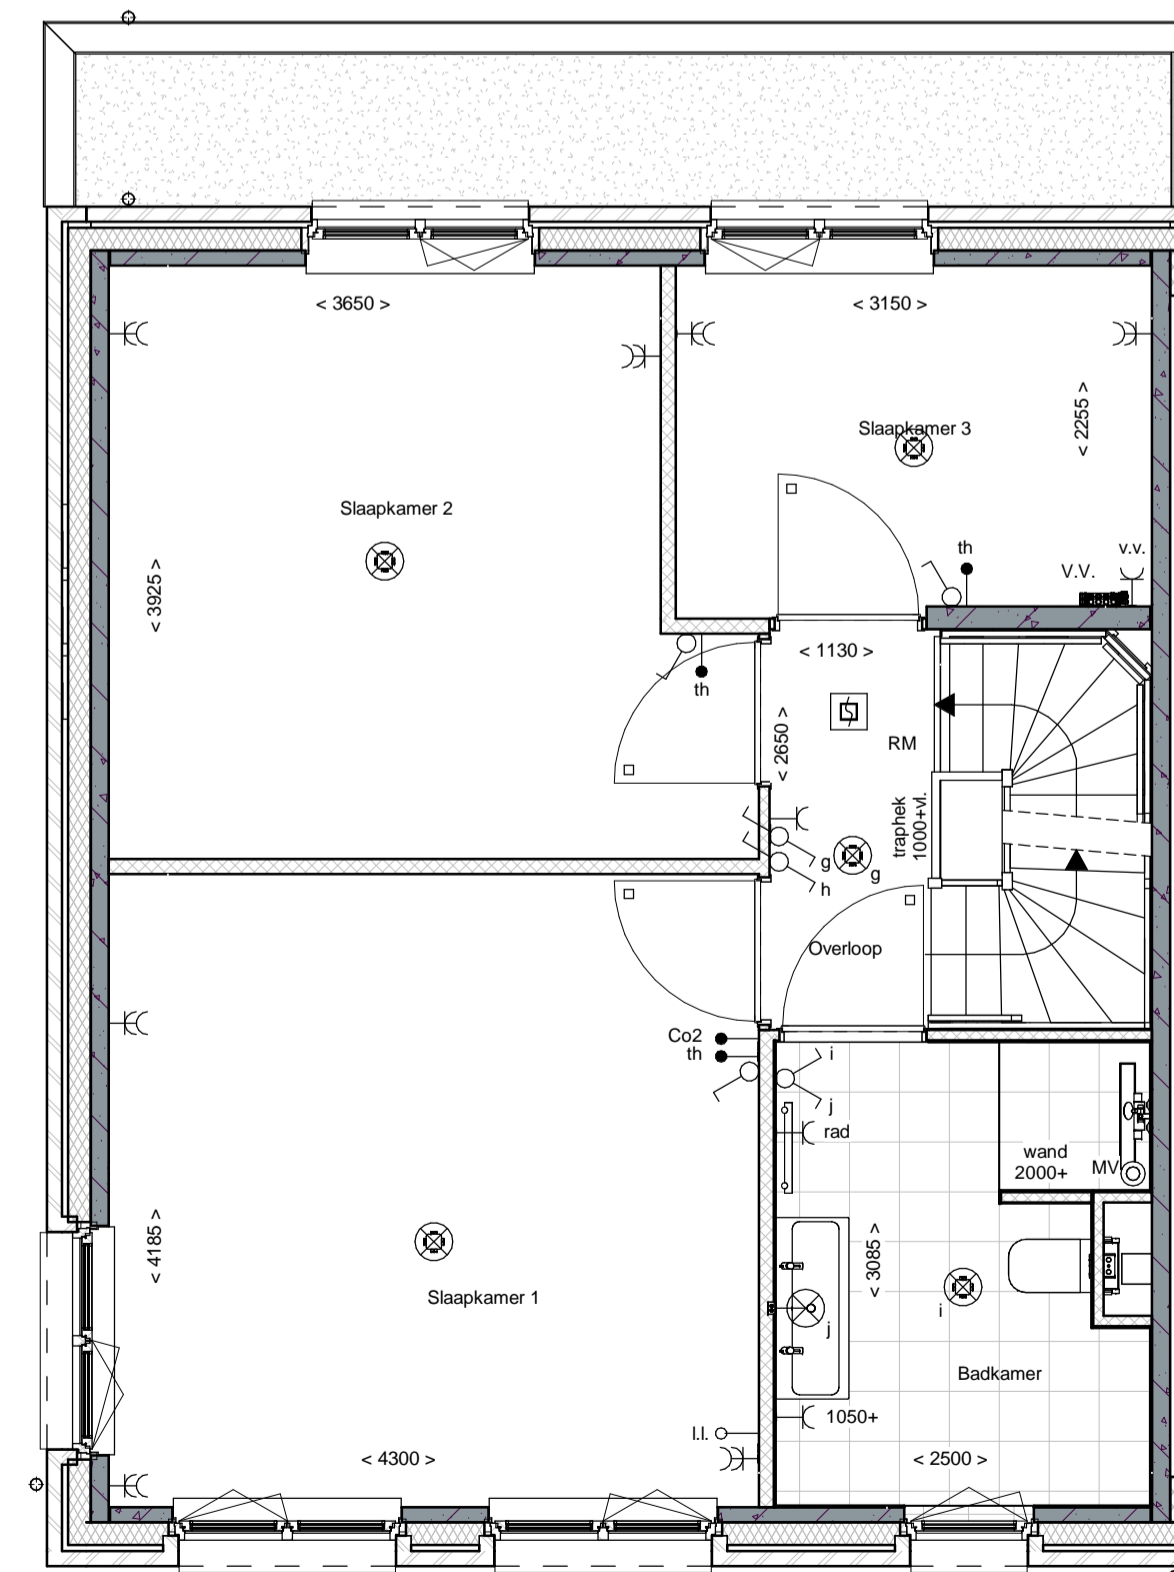

1e Verdieping

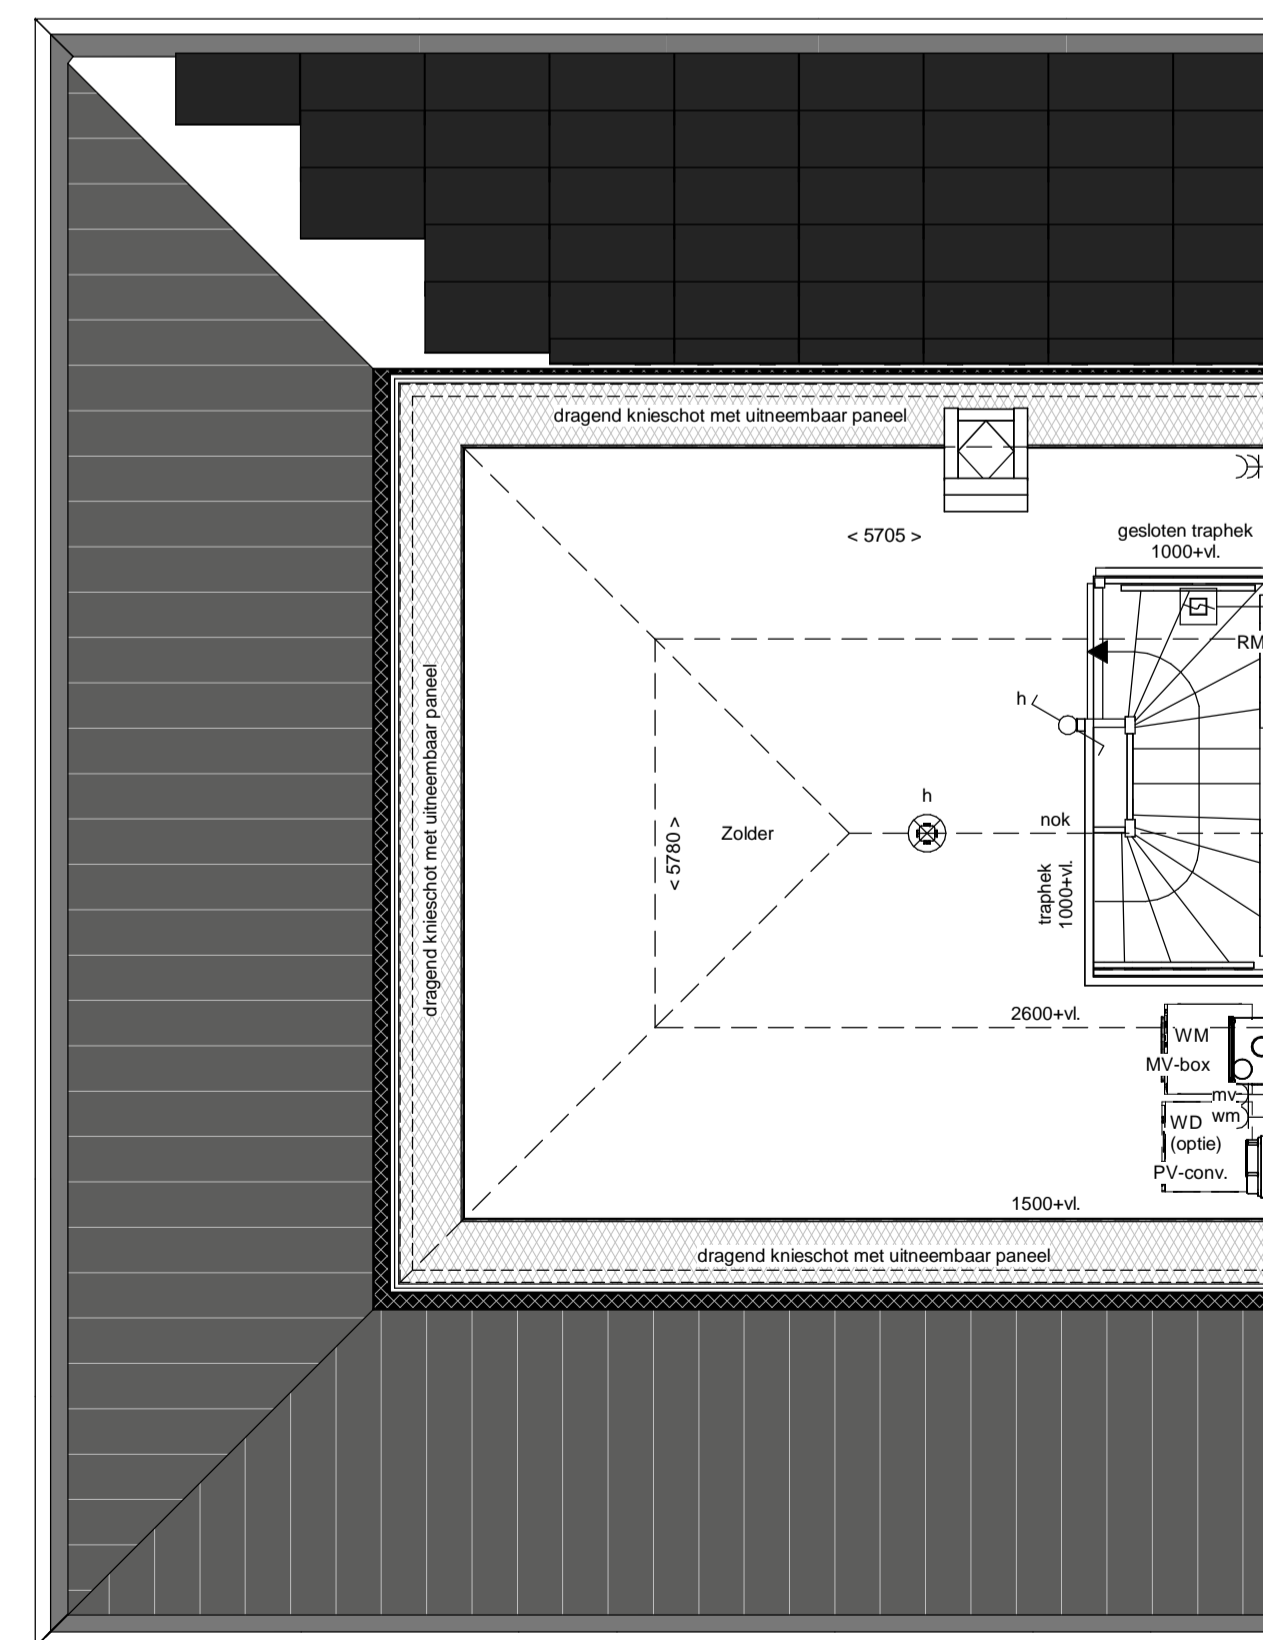

2e Verdieping

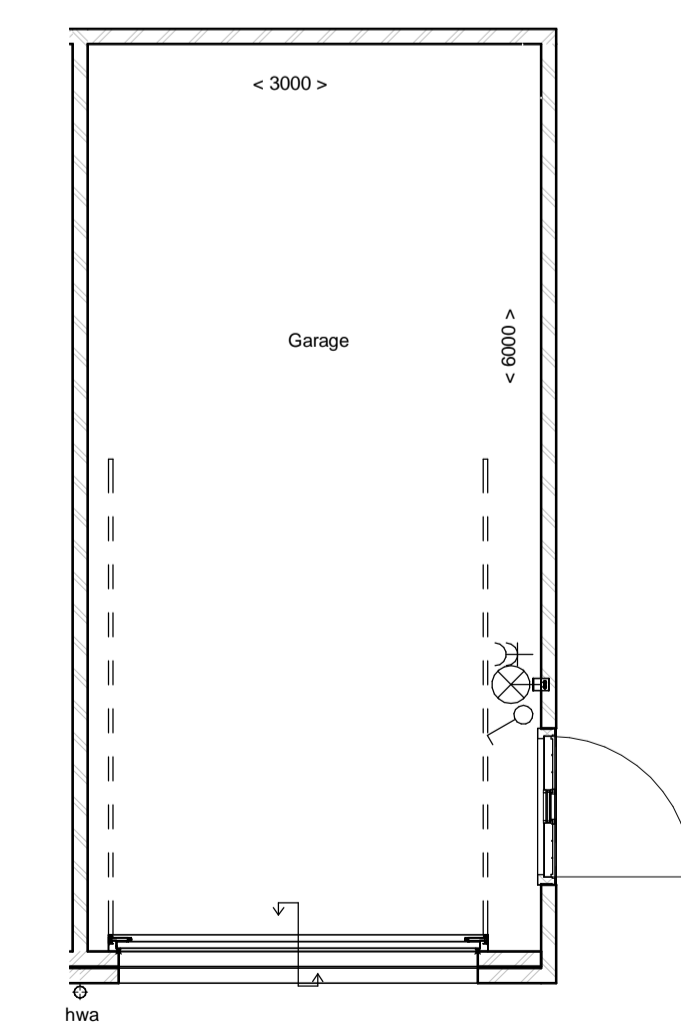

Begane grond

renvooi			
	metselwerk		enkeelpolige schakelaar lichtpunt
	metselwerk, bruin gecoat		wisselbaar lichtpunt
	metselwerk, rood / bruin gecoat		plafondlichtpunt
	metselwerk, rood / oranje gecoat		plafondlichtpunt op bewegingsmelder
	isolatie		wandlichtpunt (buitenlichtpunt waterdicht)
	prefab betonwand (afmeting volgens opgave constructeur)		enkele wandcontactdoos met randaarde
	cellenbeton 70/100mm		dubbele wandcontactdoos met randaarde (verlkaar)
	HSB wand, gelsleerd		enkele wandcontactdoos met randaarde t.b.v. wasmachine
	HSB binnenwand, ongeteerd		enkele wandcontactdoos met randaarde t.b.v. koelkast
	prefab kap, gelsleerd		enkele wandcontactdoos met randaarde t.b.v. combi-oven
	dakpannen		enkele wandcontactdoos met randaarde t.b.v. mechanische ventilatie
	plafondkast		enkele wandcontactdoos met randaarde t.b.v. vaatwasmachine
	betonvloer (afmeting volgens opgave constructeur)		perlex aansluiting t.b.v. kooktoestel
	zandcementdekvloer		boiler
	vloertegel		enkele wandcontactdoos met randaarde t.b.v. wasmachine (op aparte groep)
	binnendeurkozijn		hoofdbediening mechanische ventilatie
	□ = zonder bovenlicht		Co2 meldt t.b.v. mechanische ventilatie
	○ = met bovenlicht		thermostaat bedieningspaneel
	⊗ = gesloten bovenlicht (paneel)		loze leiding
	vloerluc		schel
	ventilatiecooler		bedrukker
	warmtepomp opstelling		enkele wandcontactdoos met randaarde t.b.v. elektrische radiator
	WP = warmtepomp		elektrische radiator badkamer
	WKO = warmtekoelopslag		rookmelder (ondring gekoppeld)
	EV = expansievat		afzuigpunt mechanische ventilatie (plafond)
	v.v. = vloerverwarming		afzuigpunt mechanische ventilatie (wand)
	MK = meterkast		mechanische ventilatie-unit
	hwa = hemelwaterafvoer		opstelplaats wasmachine
	pv-omvormer		opstelplaats wasdroger (optie)




Voorgevel




Rechter zijgevel




Achtergevel

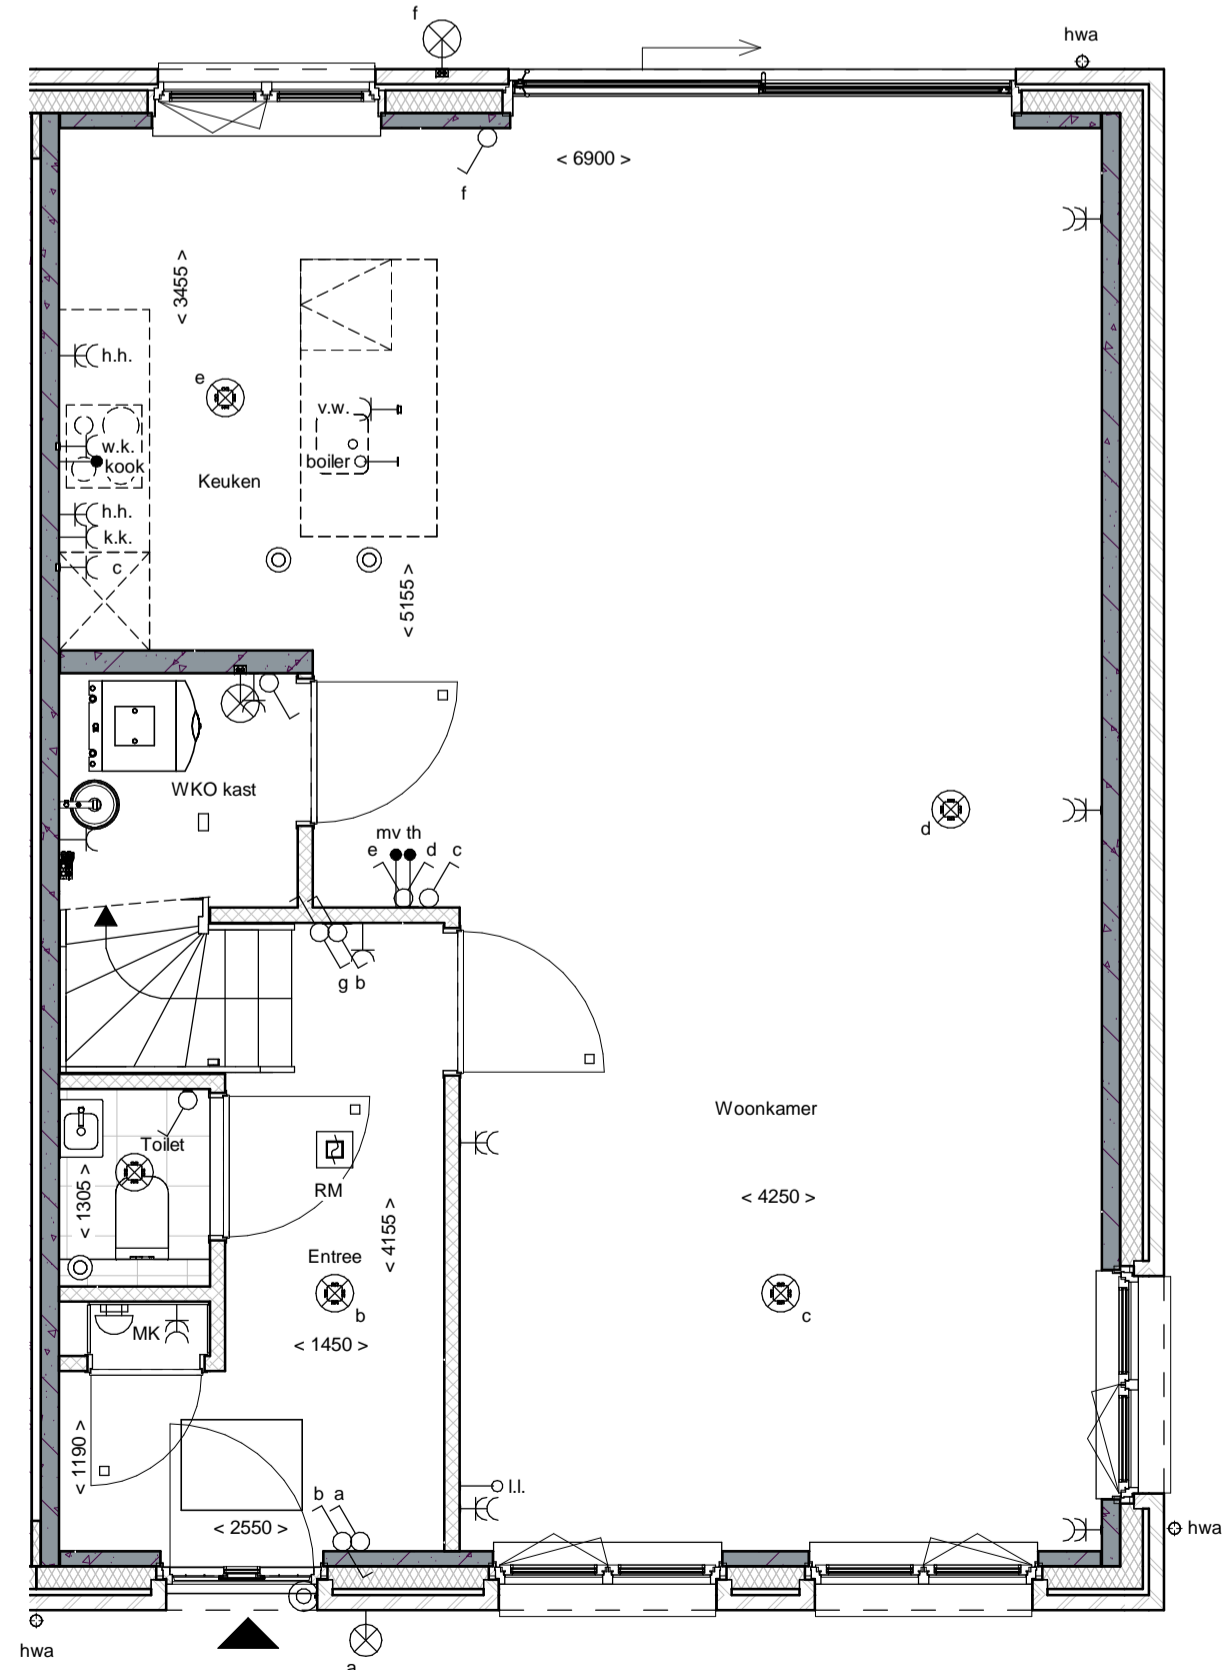


Begane grond

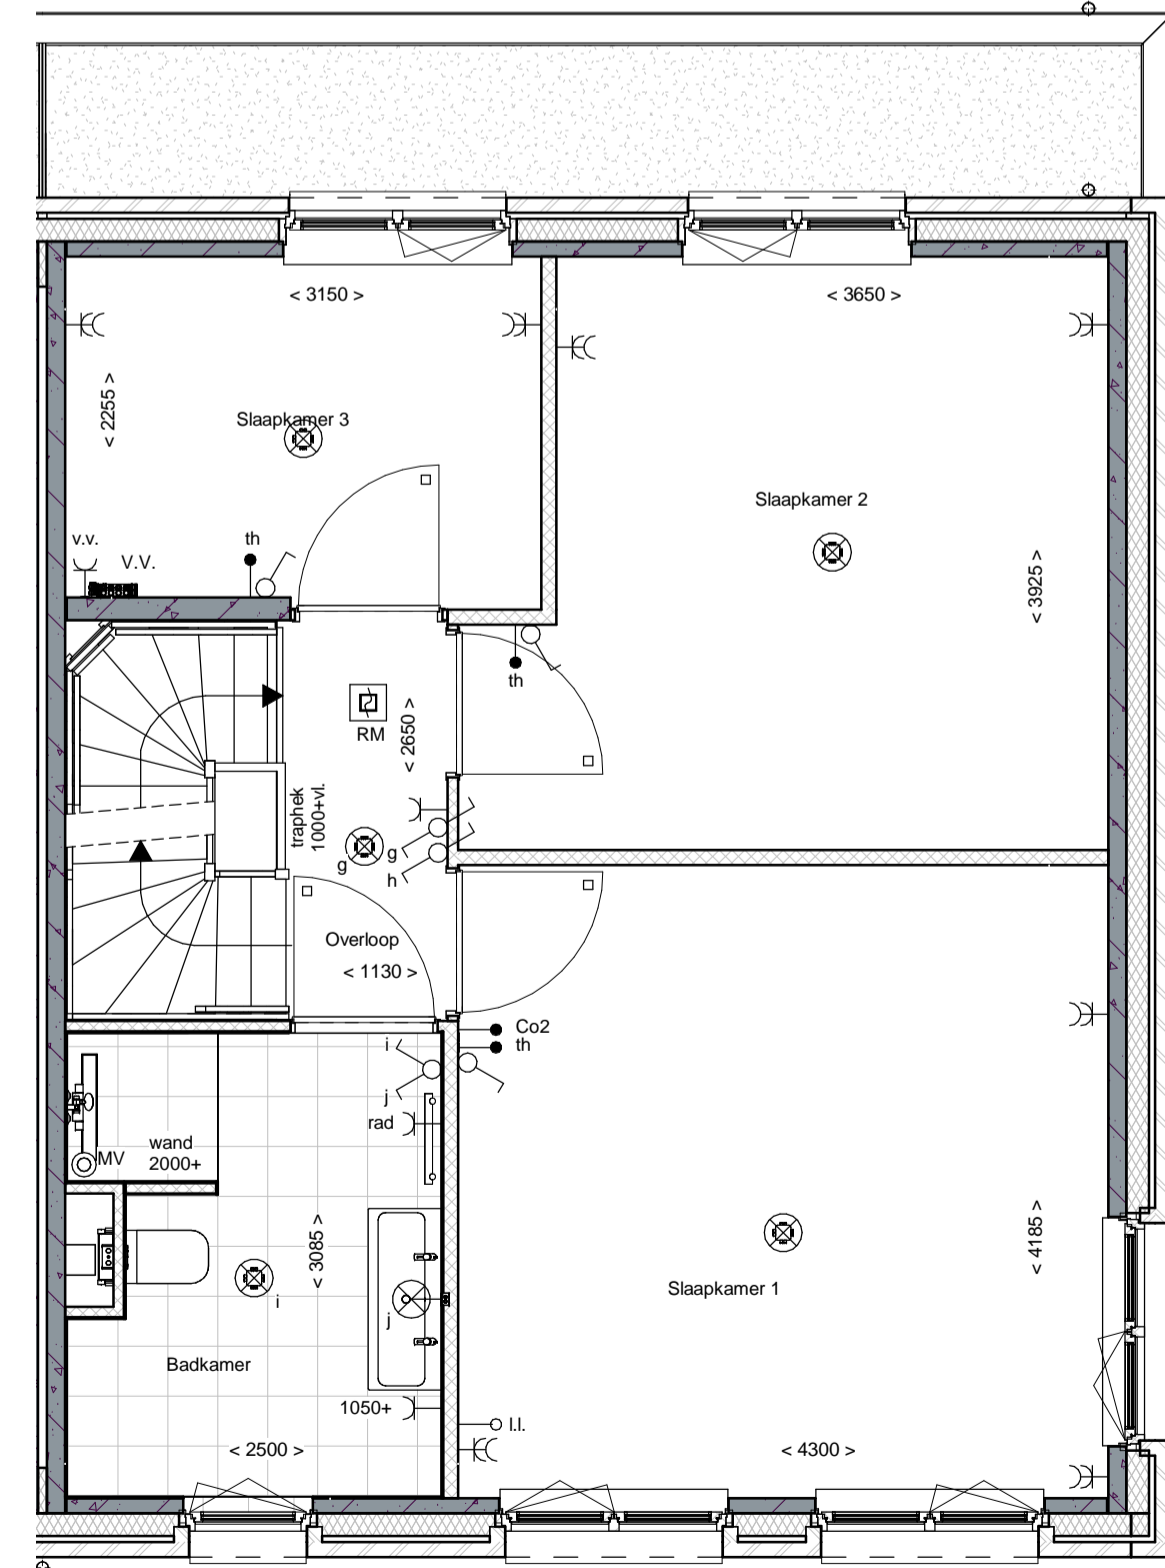

1e Verdieping

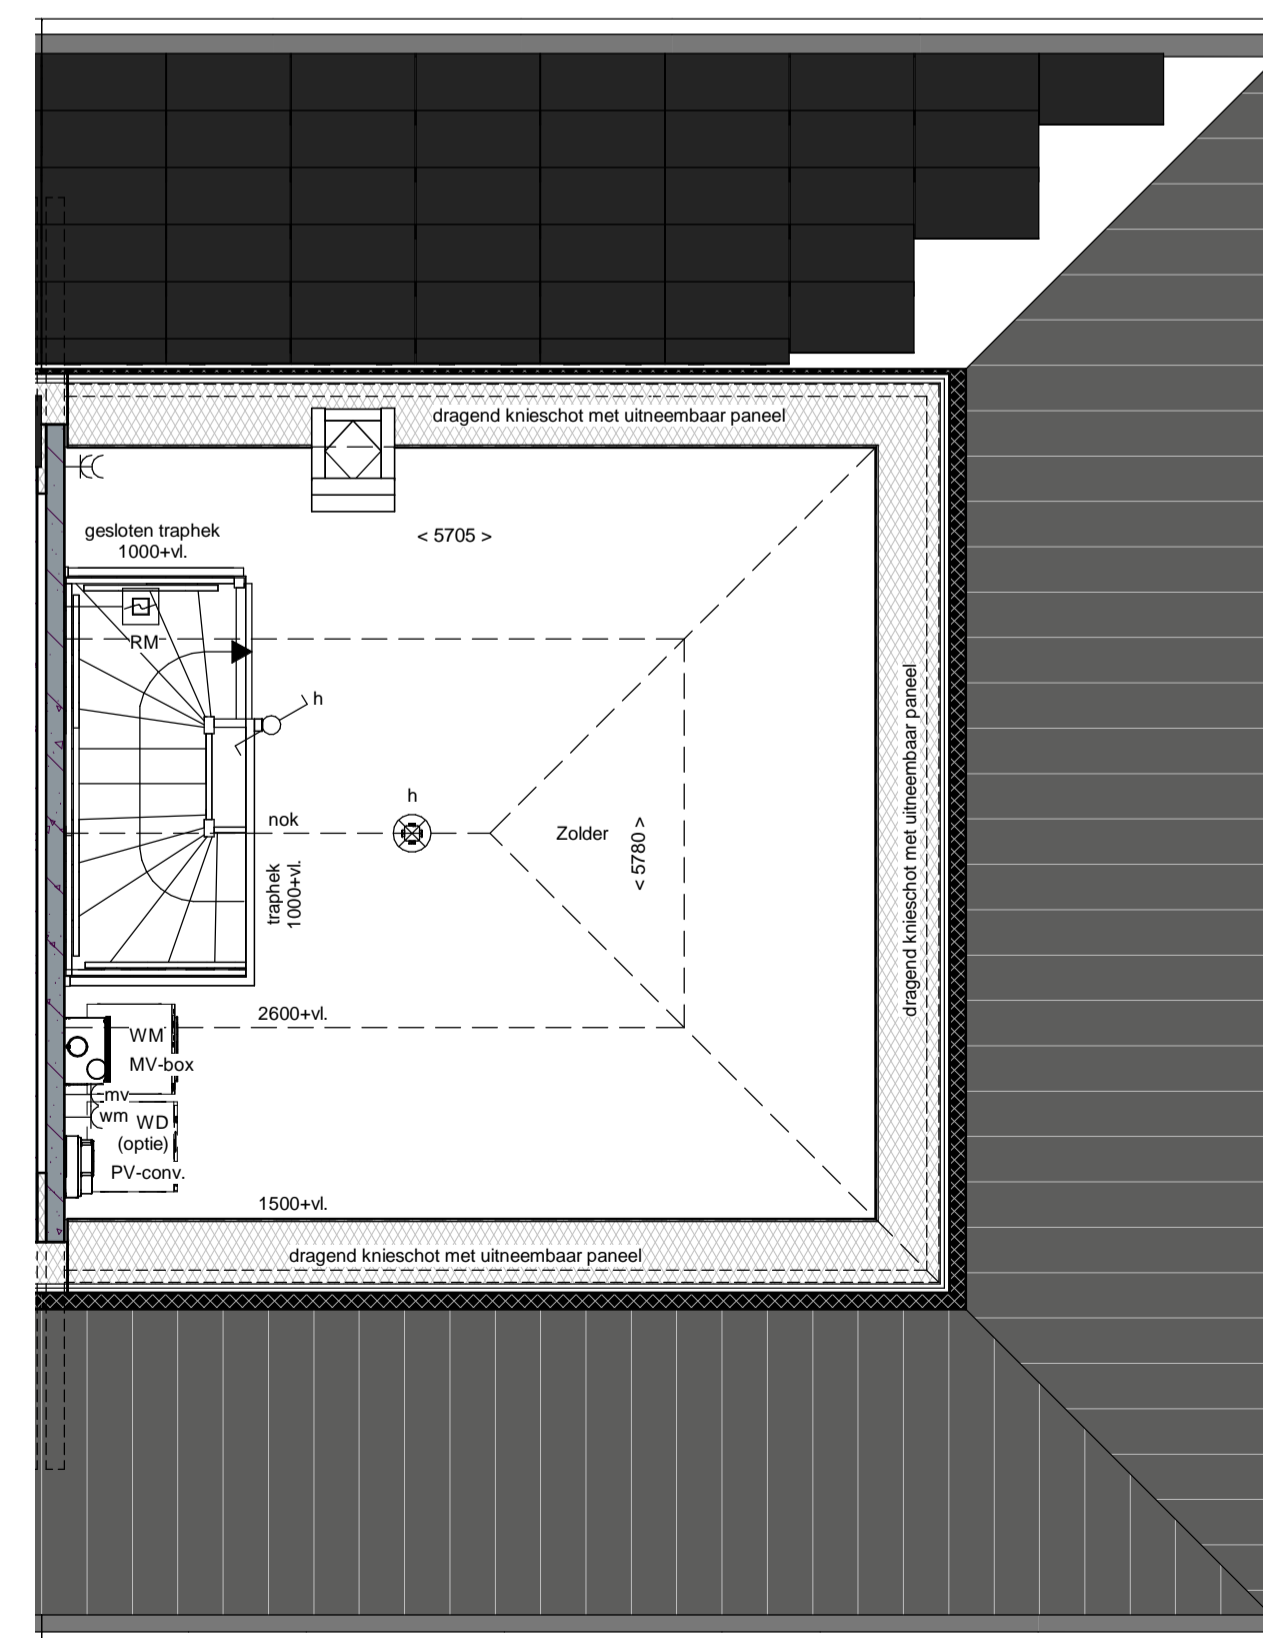

2e Verdieping

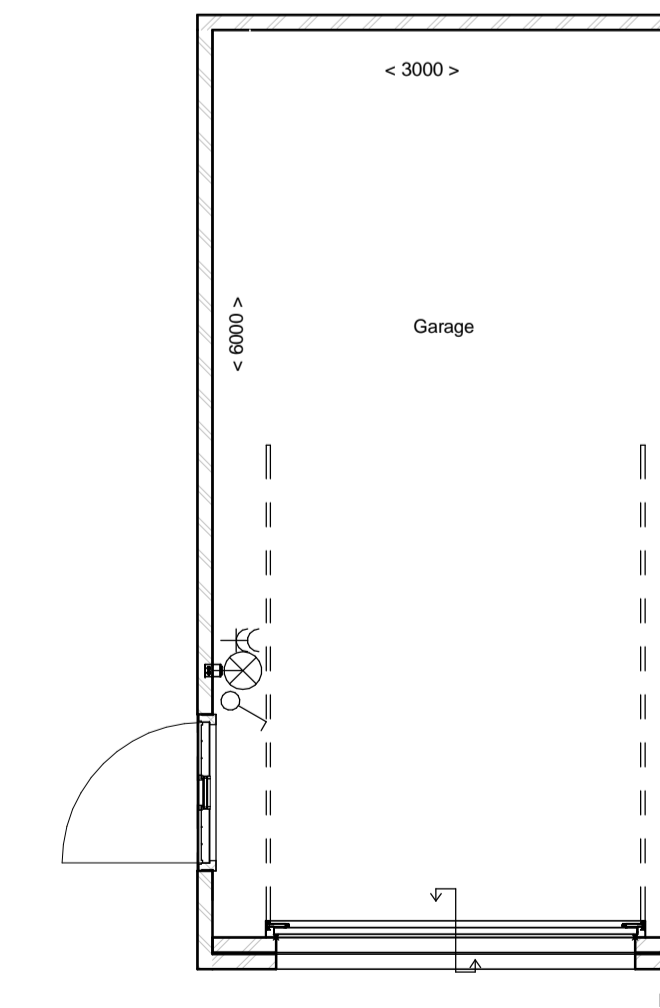

Begane grond


renvooi			
	metselwerk		enkeelpolige schakelaar lichtpunt
	metselwerk, bruin genueanceerd		wisselschakelaar lichtpunt
	metselwerk, rood / bruin genueanceerd		plafondlichtpunt
	metselwerk, rood / oranje genueanceerd		BM lichtpunt op bewegingsmelder
	isolatie		wandlichtpunt (buitenlichtpunt waterdicht)
	prefab betonwand (afmeting volgens opgave constructeur)		enkele wandcontactdoos met randaarde
	cellefbeton 70/100mm		dubbele wandcontactdoos met randaarde (vertikaal)
	HSB wand, geïsoleerd		h.h. dubbele wandcontactdoos t.b.v. huishoudelijke apparatuur
	HSB binnenwand, ongeïsoleerd		w.k. enkele wandcontactdoos met randaarde t.b.v. wasmachine
	prefab kap, geïsoleerd		k.k. enkele wandcontactdoos met randaarde t.b.v. combi-oven
	dakpannen		c. enkele wandcontactdoos met randaarde t.b.v. mechanische ventilatie
	plafondisolatie		m.v. enkele wandcontactdoos met randaarde t.b.v. wasmachine
	betonvloer (afmeting volgens opgave constructeur)		v.w. perifer aansluiting t.b.v. kooktoestel
	vloertegels		kook boiler
	binnendeurozijn		loze leiding t.b.v. boiler
	□ = zandier bovenlicht		wm enkele wandcontactdoos met randaarde t.b.v. wasmachine (op aparte groep)
	○ = met bovenlicht		mv hoofdbediening mechanische ventilatie
	⊗ = gesloten bovenlicht (paneel)		Co2 Co2melder t.b.v. mechanische ventilatie
	voorstuk		th thermostaat bedieningspaneel
	ventilatierooster		ll loze leiding
	warmtepomp-opstelling		schel
	WP = warmtepomp		bedrukker
	WKO = warmte/koudeopslag		enkele wandcontactdoos met randaarde t.b.v. elektrische radiator
	EV = expansievat		rad enkele radiator badkamer
	verdelers vloerverwarming		RM rookmelder (onderling gekoppeld)
	metaruimte		MV afzuggpunt mechanische ventilatie (plafond)
	zwakwast		MV afzuggpunt mechanische ventilatie (wand)
	hemelwaterafvoer		MV mechanische ventilatie-unit
	p-v-omvormer		WM opstelplaats wasmachine
			WD opstelplaats wasdroger (optie)

DURAVERMEER
 Waarmaken van ambities


**LAAKSE
 TUJNEN**




Voorgevel

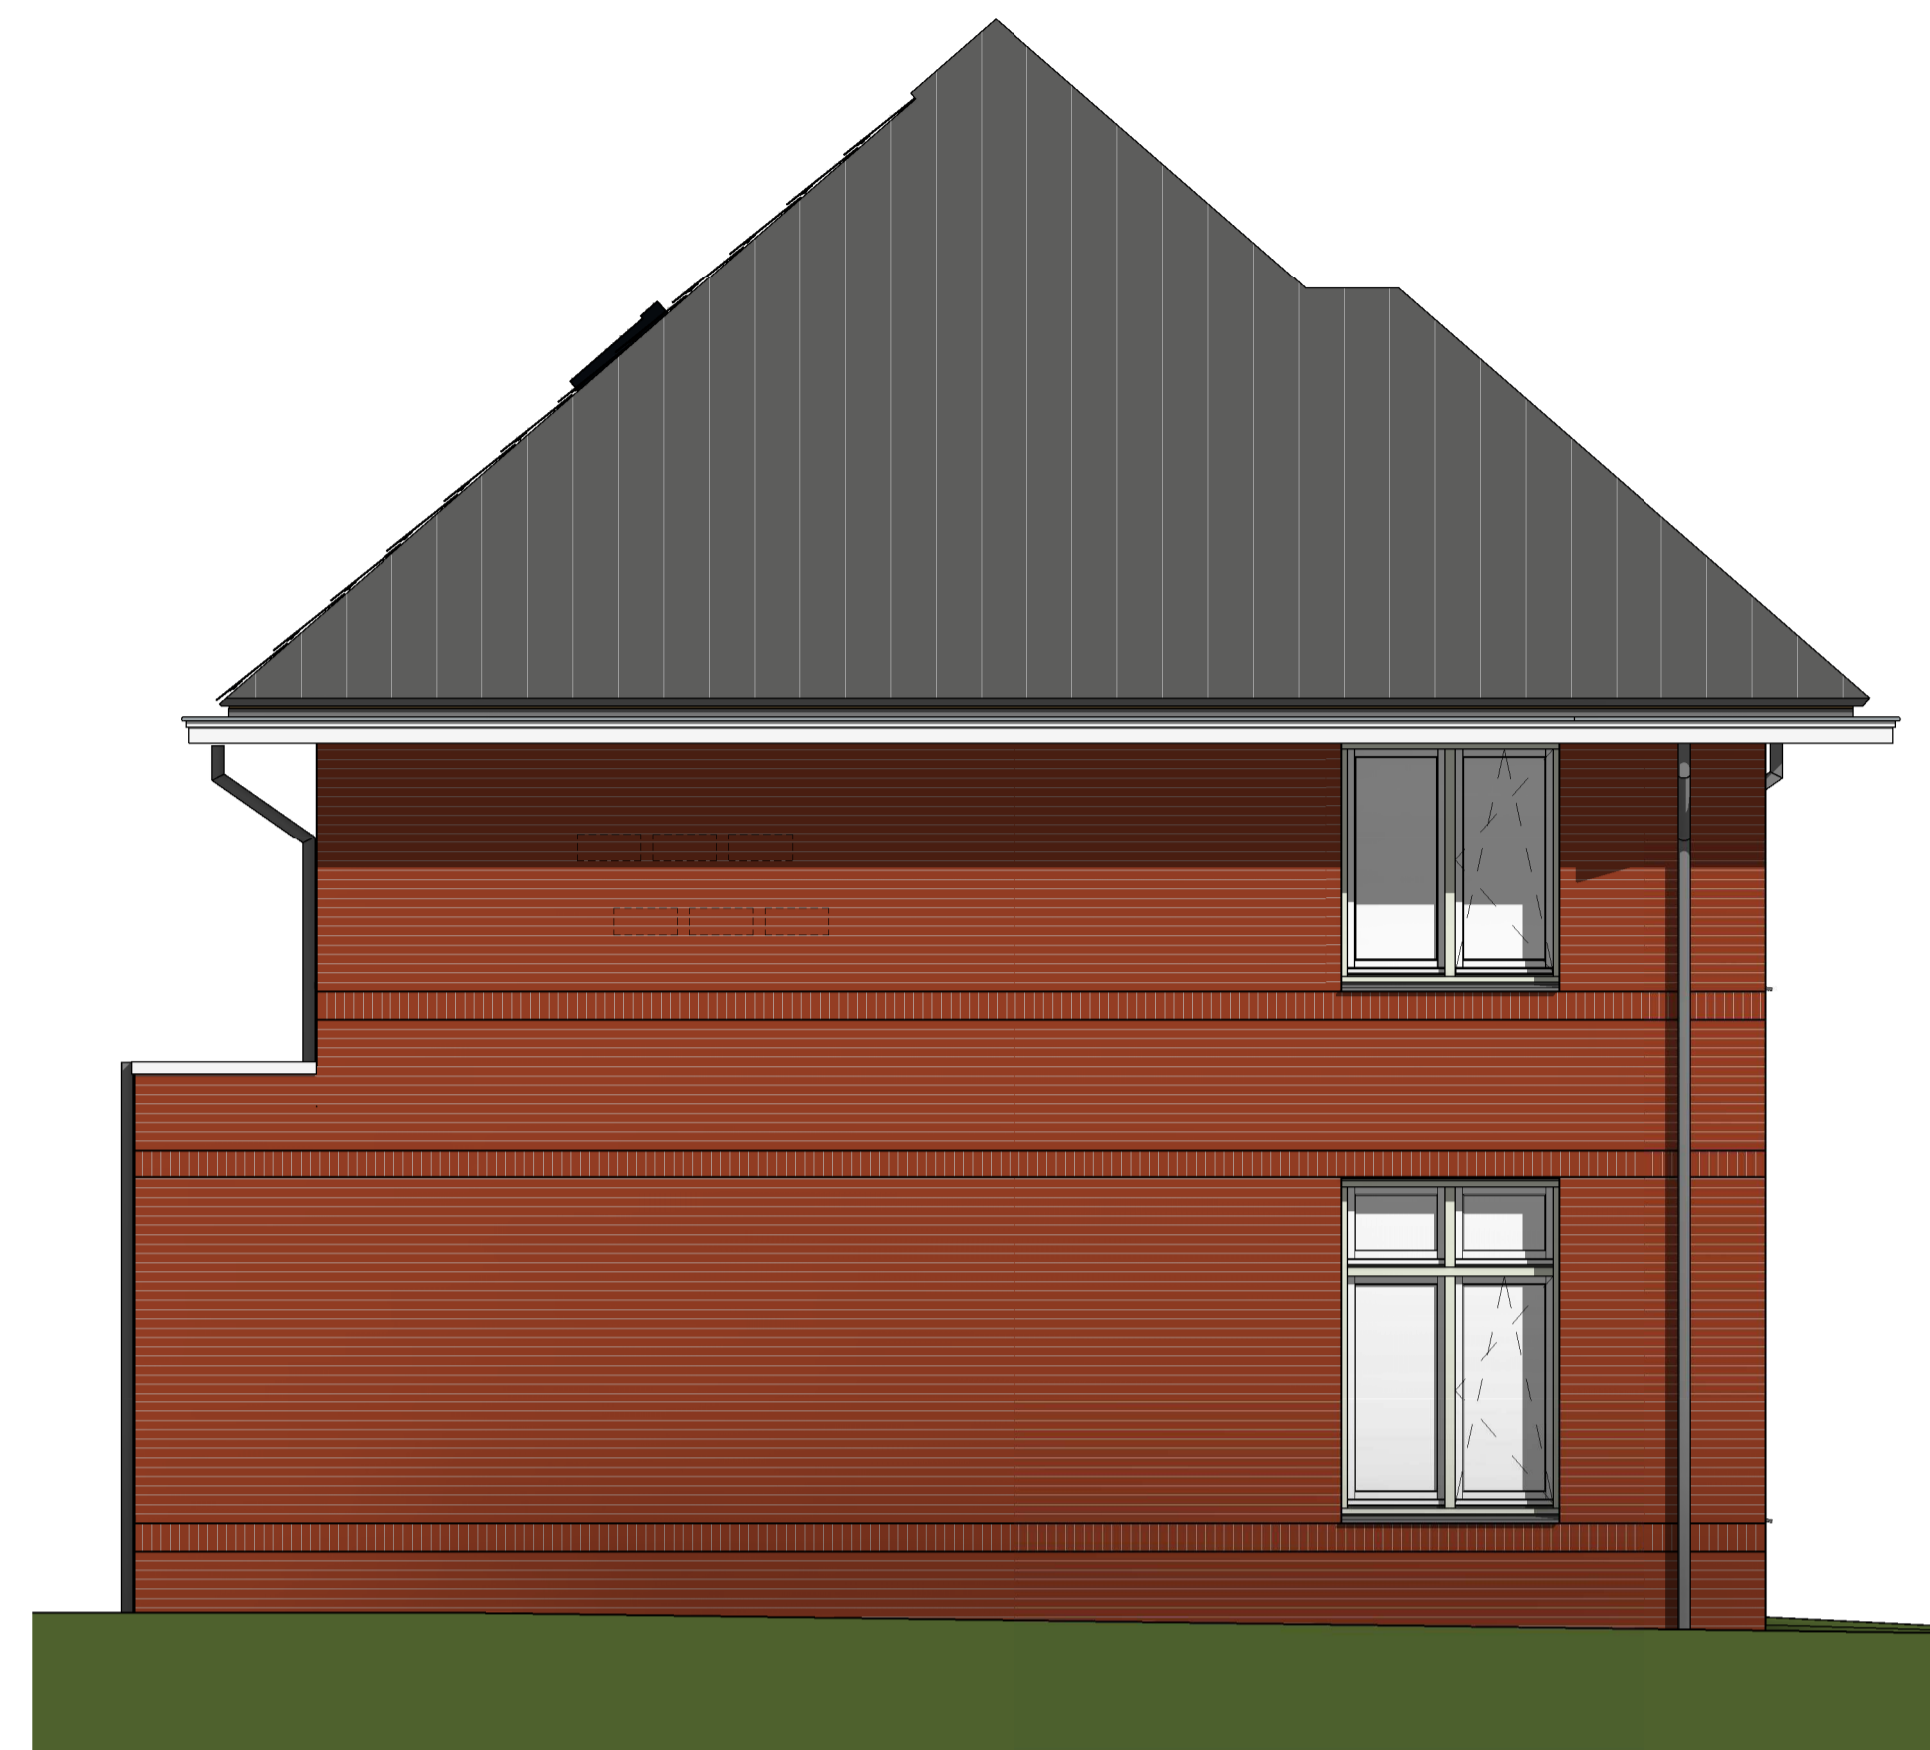


Linker zijgevel

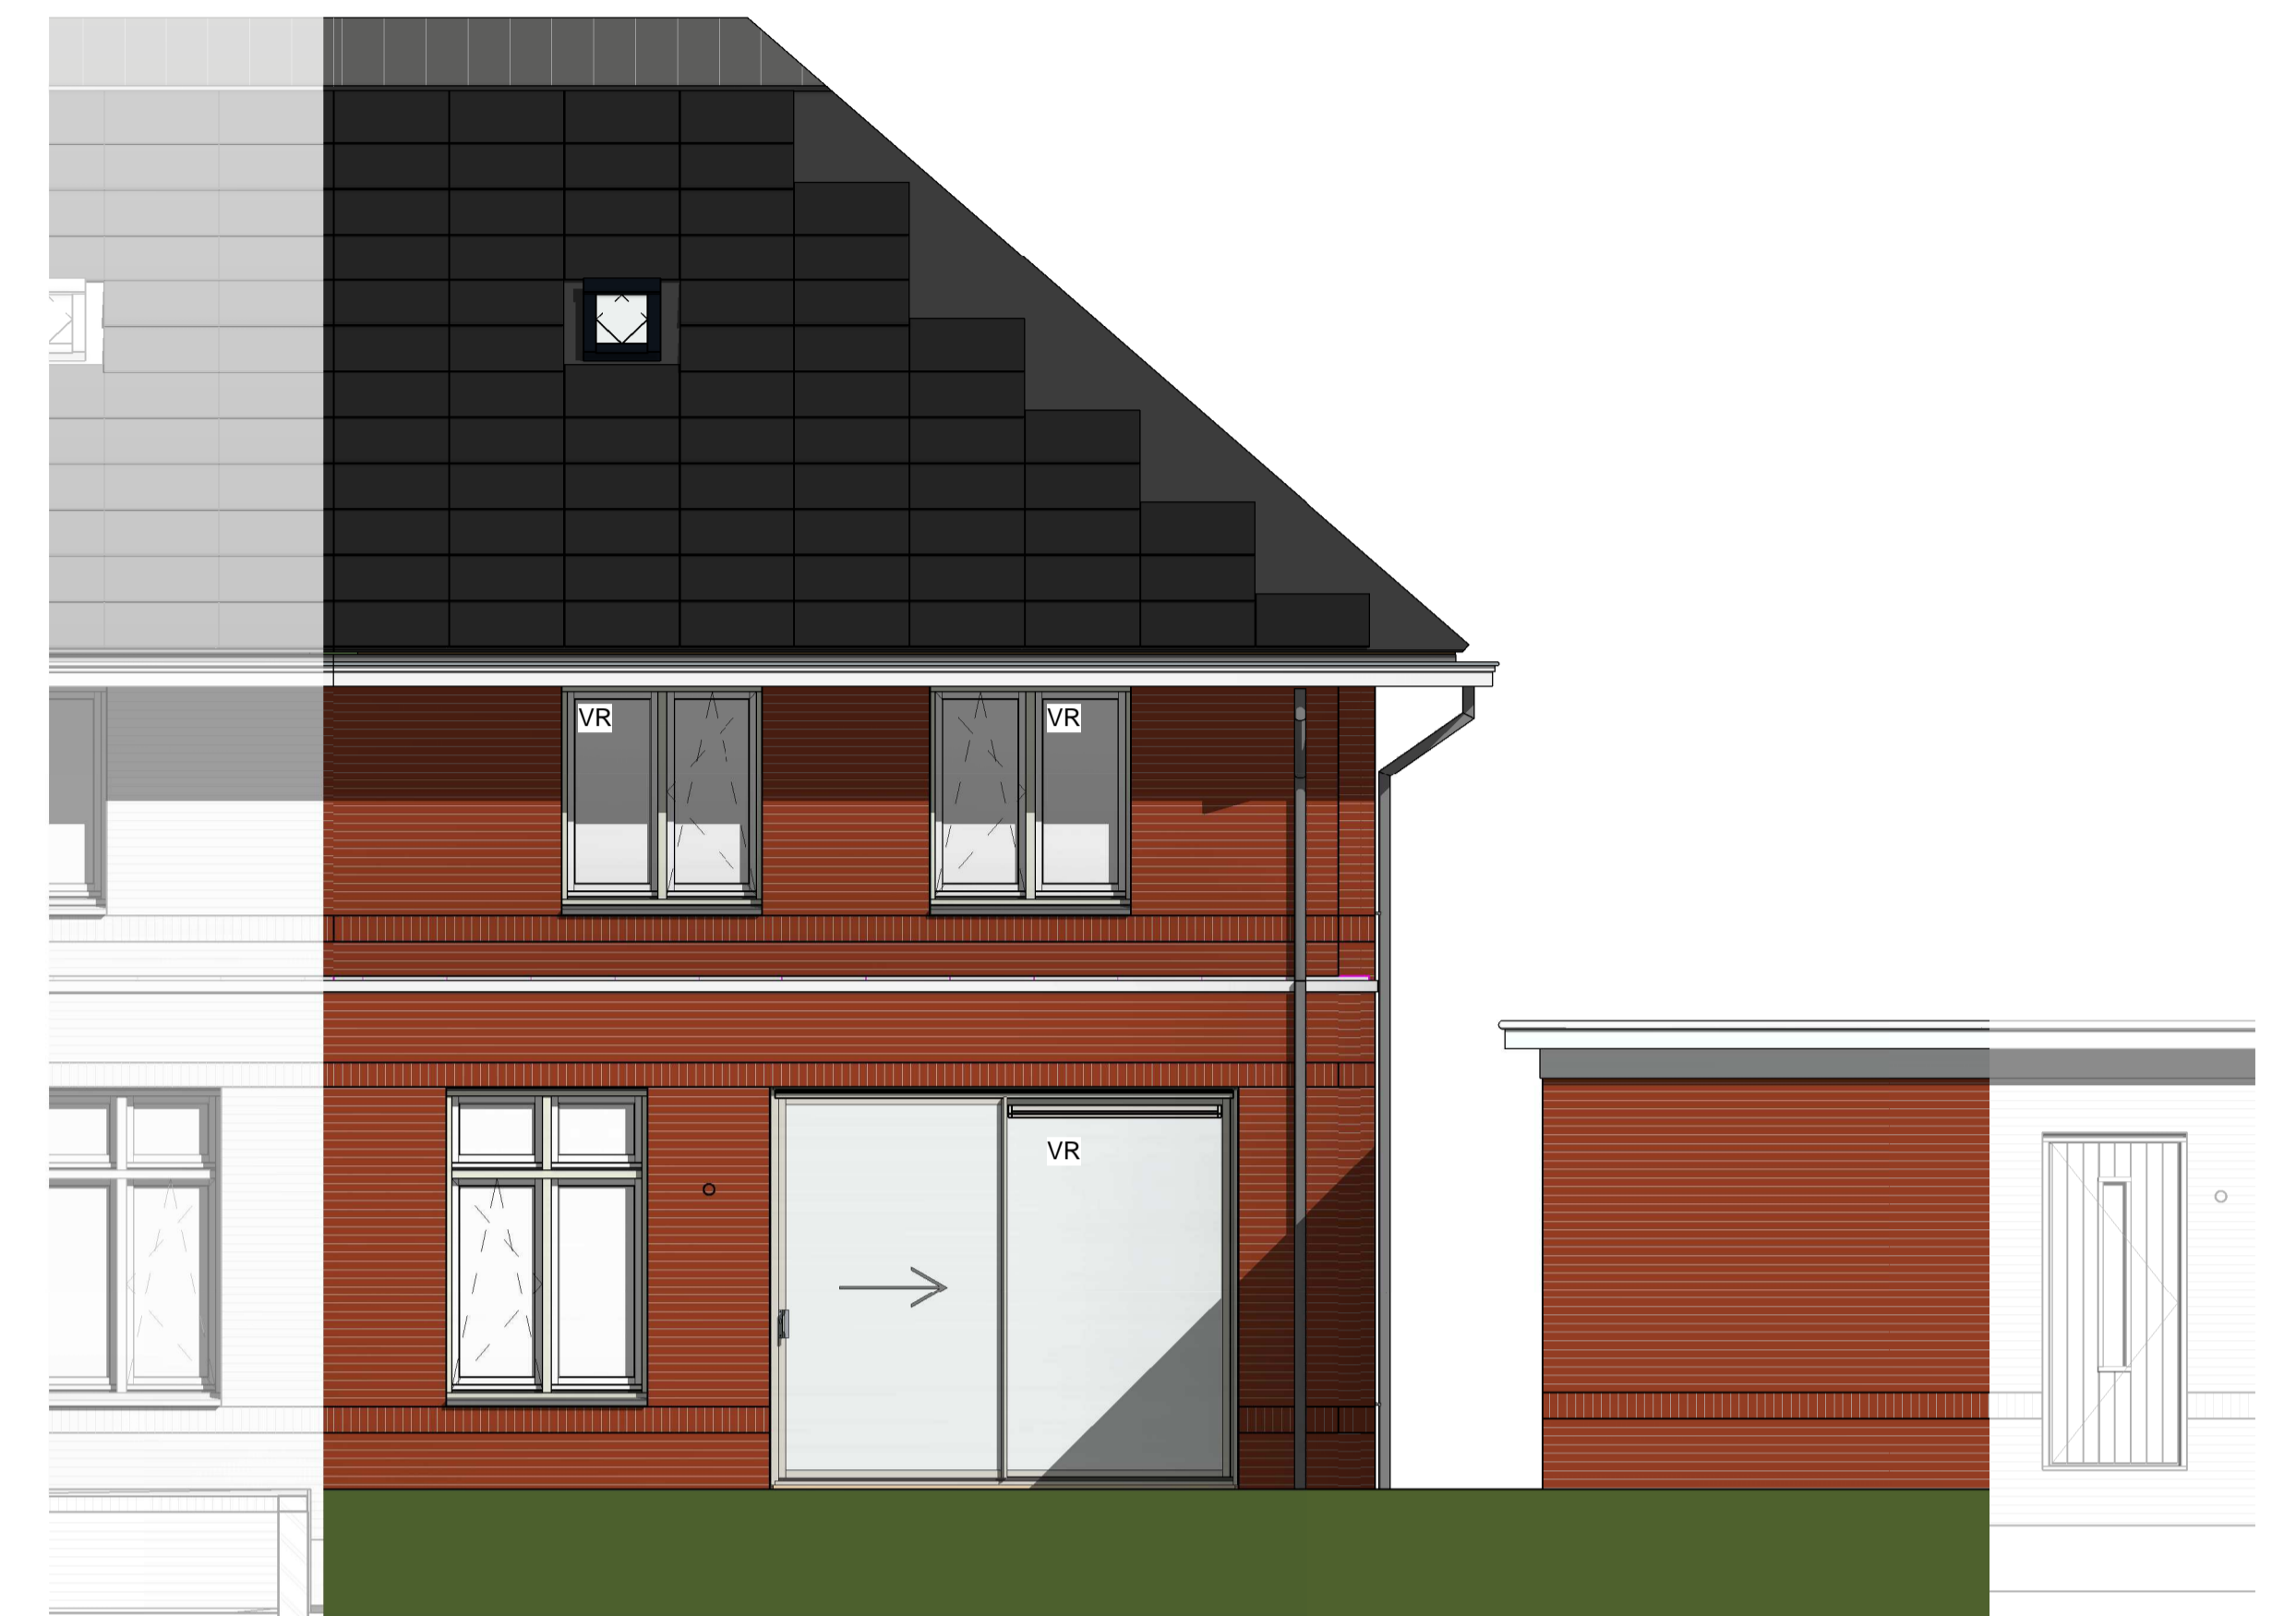


Achtergevel

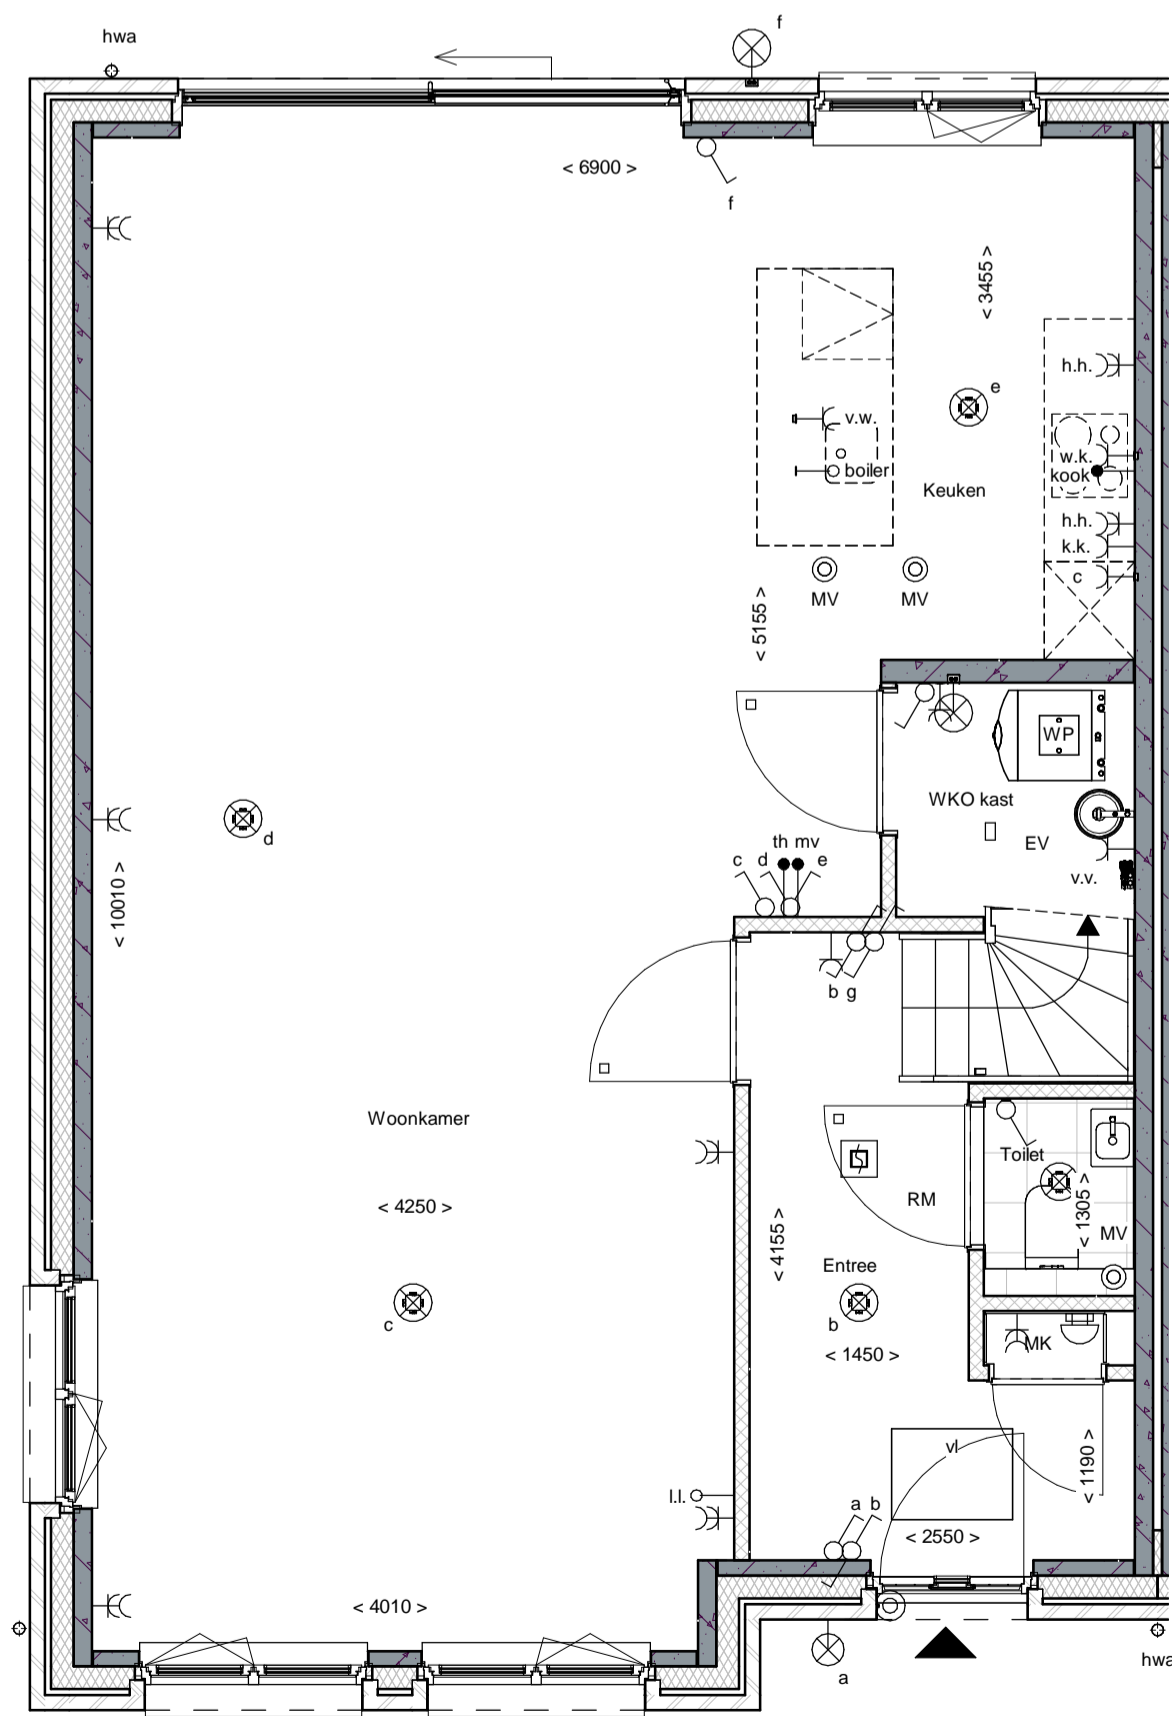


Begane grond

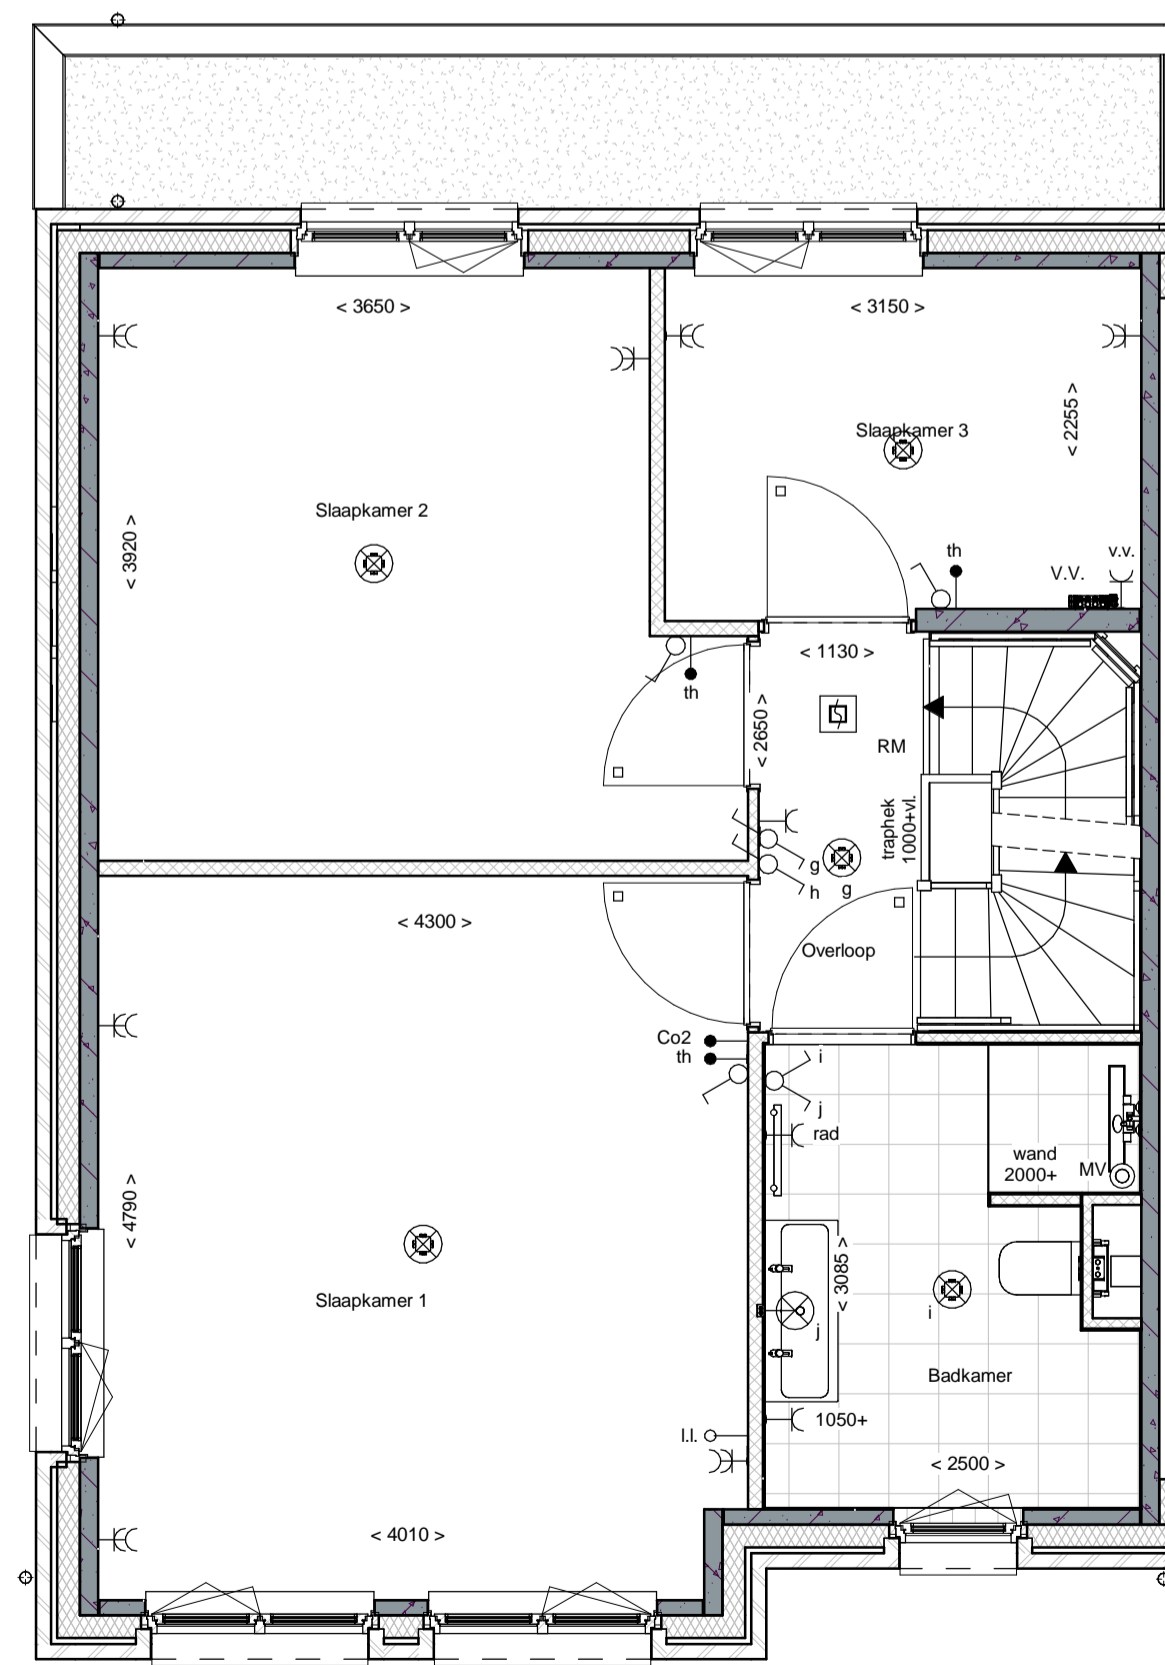

1e Verdieping

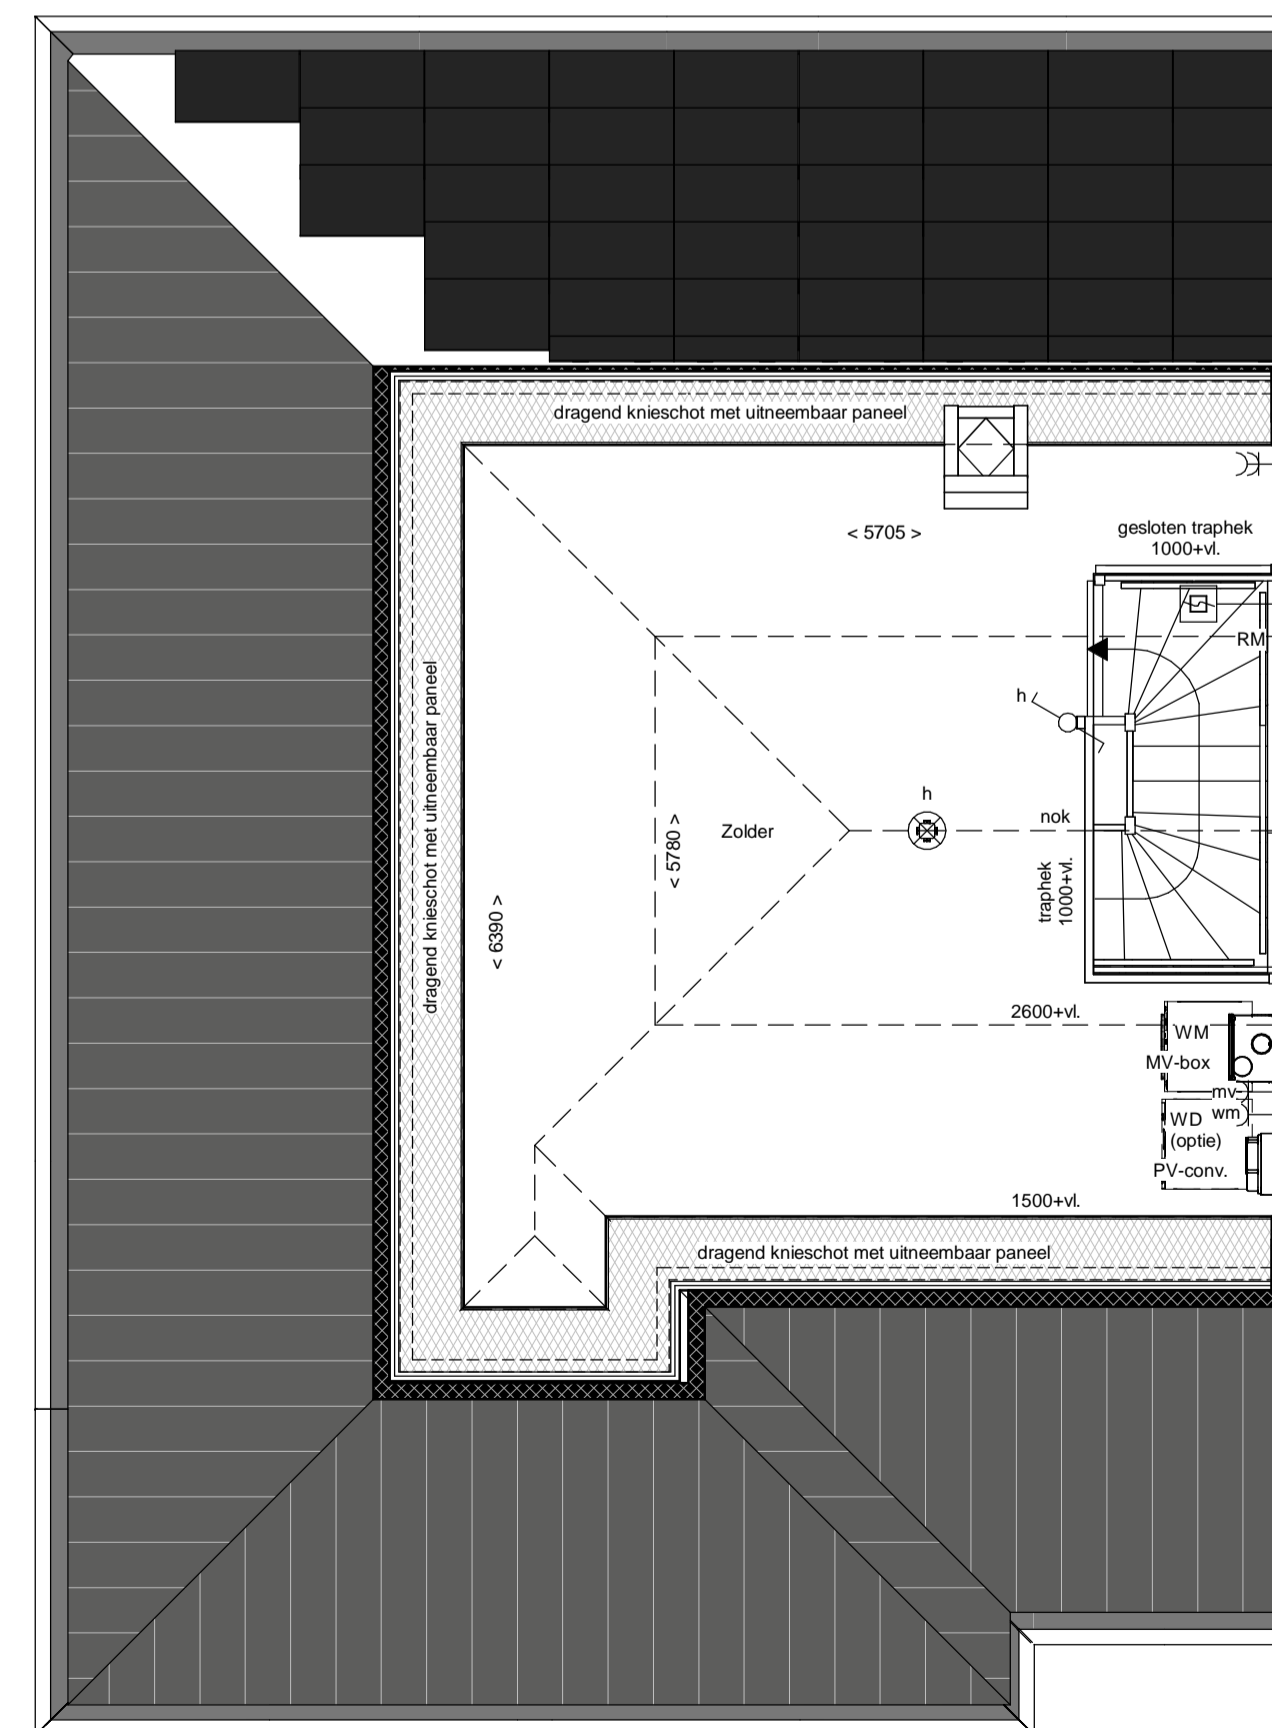

2e Verdieping

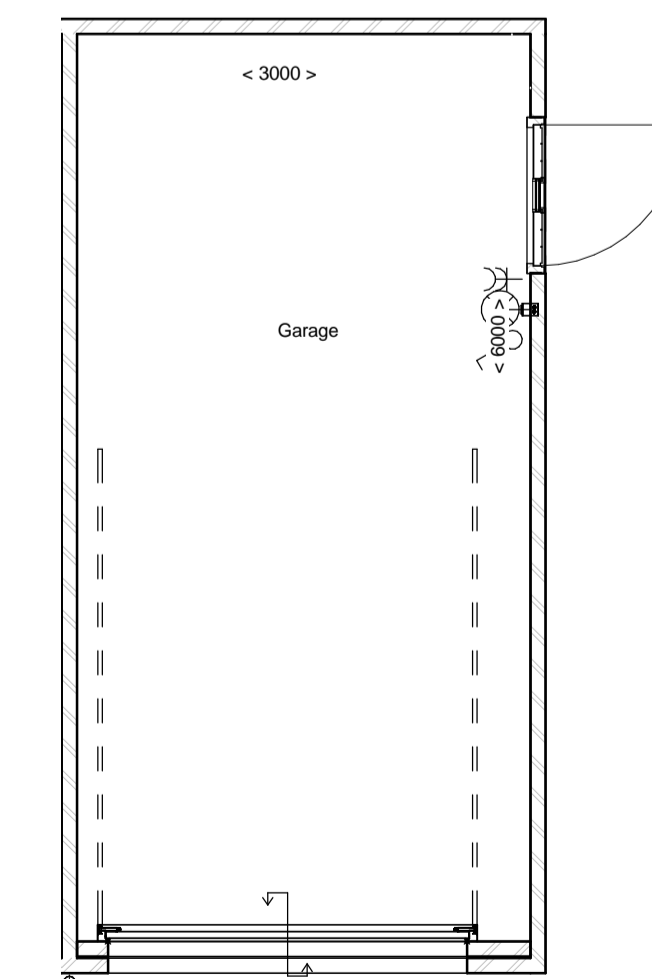

Begane grond

renvooi			
	metselwerk		enkeelpolige schakelaar lichtpunt
	metselwerk, bruin gecoat		wisselbare schakelaar lichtpunt
	metselwerk, rood / bruin gecoat		plafondlichtpunt
	metselwerk, rood / oranje gecoat		plafondlichtpunt op bewegingsmelder
	isolatie		wandlichtpunt (buitenlichtpunt waterdicht)
	prefab betonwand (afmeting volgens opgave constructeur)		enkele wandcontactdoos met randaarde
	cellenbeton 70/100mm		dubbele wandcontactdoos met randaarde (verlkaar)
	HSB wand, geïsoleerd		enkele wandcontactdoos met randaarde t.b.v. wasmachine
	HSB binnenwand, ongeïsoleerd		enkele wandcontactdoos met randaarde t.b.v. koelkast
	prefab kap, geïsoleerd		enkele wandcontactdoos met randaarde t.b.v. combi-oven
	dakpannen		enkele wandcontactdoos met randaarde t.b.v. mechanische ventilatie
	plafondkast		enkele wandcontactdoos met randaarde t.b.v. wasmachine
	betonvloer (afmeting volgens opgave constructeur)		perlex aansluiting t.b.v. kooktoestel
	zandcementdekvloer		boiler
	vloertegel		enkele wandcontactdoos met randaarde t.b.v. wasmachine (op aparte groep)
	binnendeurkozijn		hoofdbediening mechanische ventilatie
	□ = zonder bovenlicht		Co2 meldt t.b.v. mechanische ventilatie
	○ = met bovenlicht		thermostaat bedieningspaneel
	⊗ = gesloten bovenlicht (paneel)		loze leiding
	vloerluis		schel
	ventilatiecooler		bedrukker
	warmtepomp opstelling		enkele wandcontactdoos met randaarde t.b.v. elektrische radiator
	WP = warmtepomp		elektrische radiator badkamer
	WKO = warmtekoelopslag		rookmelder (onderling gekoppeld)
	EV = expansievat		afzuigpunt mechanische ventilatie (plafond)
	v.v. = verdeler vloerverwarming		afzuigpunt mechanische ventilatie (wand)
	MK = meterruimte		mechanische ventilatie-unit
	zwalwkast		opstelplaats wasmachine
	hwa = hemelwaterafvoer		opstelplaats wasdroger (optie)
	pv-omvormer		

DURAVERMEER
 Waarmaken van ambities

**LAAKSE
 TUJEN**