

| 00_Tekeningenlijst opties |                                                             |         |        |            |            |
|---------------------------|-------------------------------------------------------------|---------|--------|------------|------------|
| Blad                      | Tekeningnaam                                                | Formaat | Schaal | Status     | Datum      |
| VO-aa0070009x/aa070008x   | Uitbouw 1200/1800/2400                                      | A3      | 1:50   | Definitief | 24-05-2019 |
| VO-aa700086               | Uitbouw 1800mm bouwnummer 216                               | A3      | 1:50   | Definitief | 24-05-2019 |
| VO-aa700526/ic600018      | Badkamer op zolder / boiler 300 liter                       | A3      | 1:50   | Definitief | 24-05-2019 |
| VO-aa700531               | Bredere badkamer +250mm                                     | A3      | 1:50   | Definitief | 24-05-2019 |
| VO-aa700533               | Indeling 1e verdieping - onbenoemde ruimte en 2 slaapkamers | A3      | 1:50   | Definitief | 24-05-2019 |
| VO-aa700534               | Indeling 1e verdieping - vergroten slaapkamer 2             | A3      | 1:50   | Definitief | 24-05-2019 |
| VO-aa700535               | Indeling 1e verdieping - inloopkast slaapkamer 1a           | A3      | 1:50   | Definitief | 24-05-2019 |
| VO-aa700536               | Indeling 1e verdieping - inloopkast slaapkamer 1b           | A3      | 1:50   | Definitief | 24-05-2019 |
| VO-aa700537               | Indeling 1e verdieping - 2 grote slaapkamers                | A3      | 1:50   | Definitief | 24-05-2019 |
| VO-aa700620               | Tuindeuren met 2 zijlichten                                 | A3      | 1:50   | Definitief | 24-05-2019 |
| VO-aa700860/aa700813      | aluminium dakkapel voor en dakraam achter                   | A3      | 1:50   | Definitief | 24-05-2019 |
| VO-aa700865/aa70811       | dakkapel achter 1400mm & dakraam voor                       | A3      | 1:50   | Definitief | 24-05-2019 |
| VO-aa700866               | dakkapel achter 2200mm                                      | A3      | 1:50   | Definitief | 24-05-2019 |
| VO-aa700867               | dakkapel achtergevel 3200mm                                 | A3      | 1:50   | Definitief | 24-05-2019 |





**DURA VERMEER**  
Waarmaken van ambities

LAAKSE  
TUIJEN

Optienummers per type uitbouw  
(getekend uitbouw 2400mm bij beukmaat 5400mm bnr 214)

| beuk-<br>maat | binnen-<br>maat | uitbouw diepte<br>1200 mm | uitbouw diepte<br>1800 mm | uitbouw diepte<br>1800 mm |
|---------------|-----------------|---------------------------|---------------------------|---------------------------|
| 5400mm        | 5100mm          | aa700091                  | aa700092                  | aa700093                  |
| 5700mm        | 5400mm          | aa700094                  | aa700095                  | aa700096                  |
| 6000mm        | 5700mm          | aa700097                  | aa700098                  | aa700099                  |
| 6600mm        | 6300mm          | aa700080                  | aa700081                  | aa700082                  |
| 7200mm        | 6900mm          | aa700083                  | aa700084                  | aa700085                  |

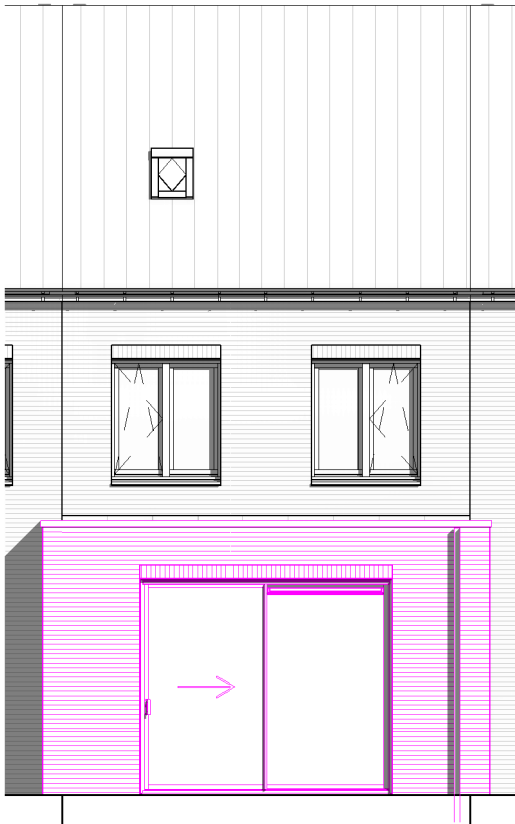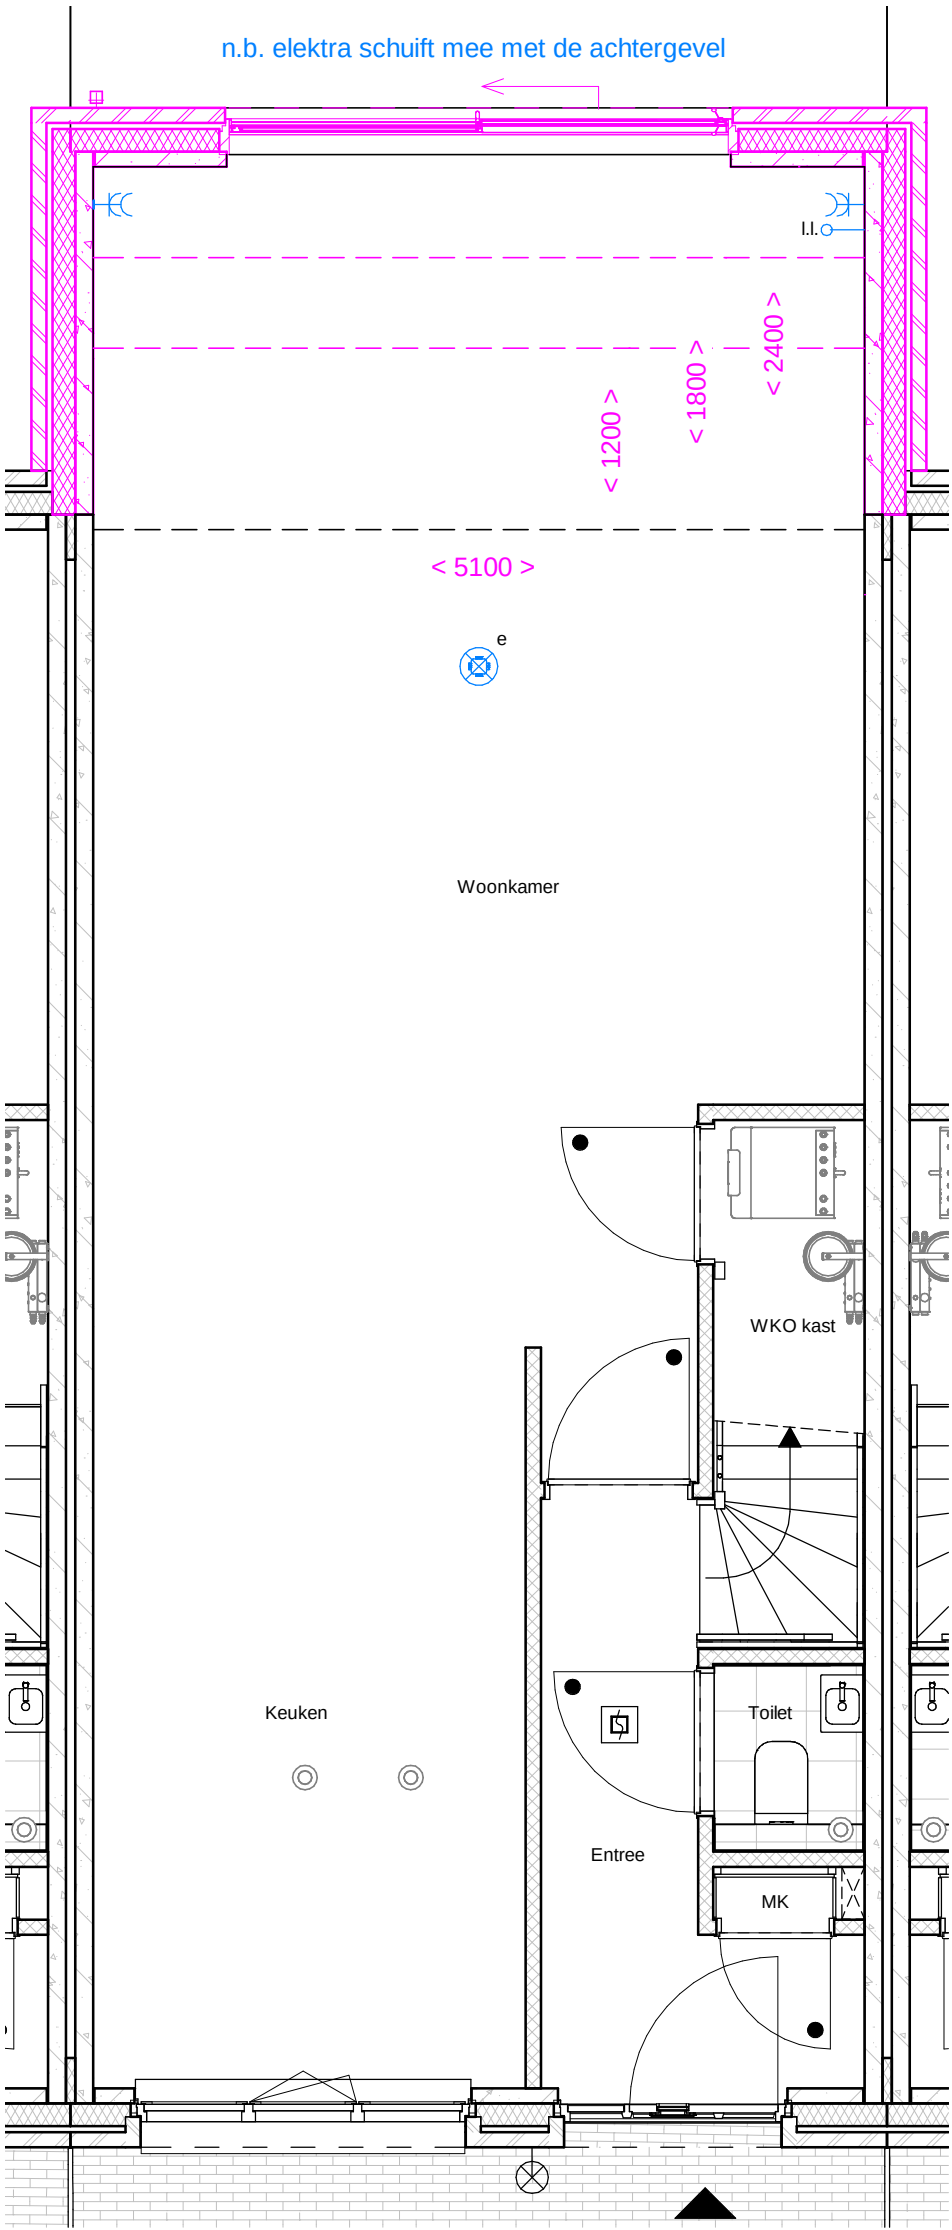

Achtergevel

Begane grond



**DURA VERMEER**  
Waarmaken van ambities


**LAAKSE  
TUIJEN**



Achtergevel




Linker zijgevel - West

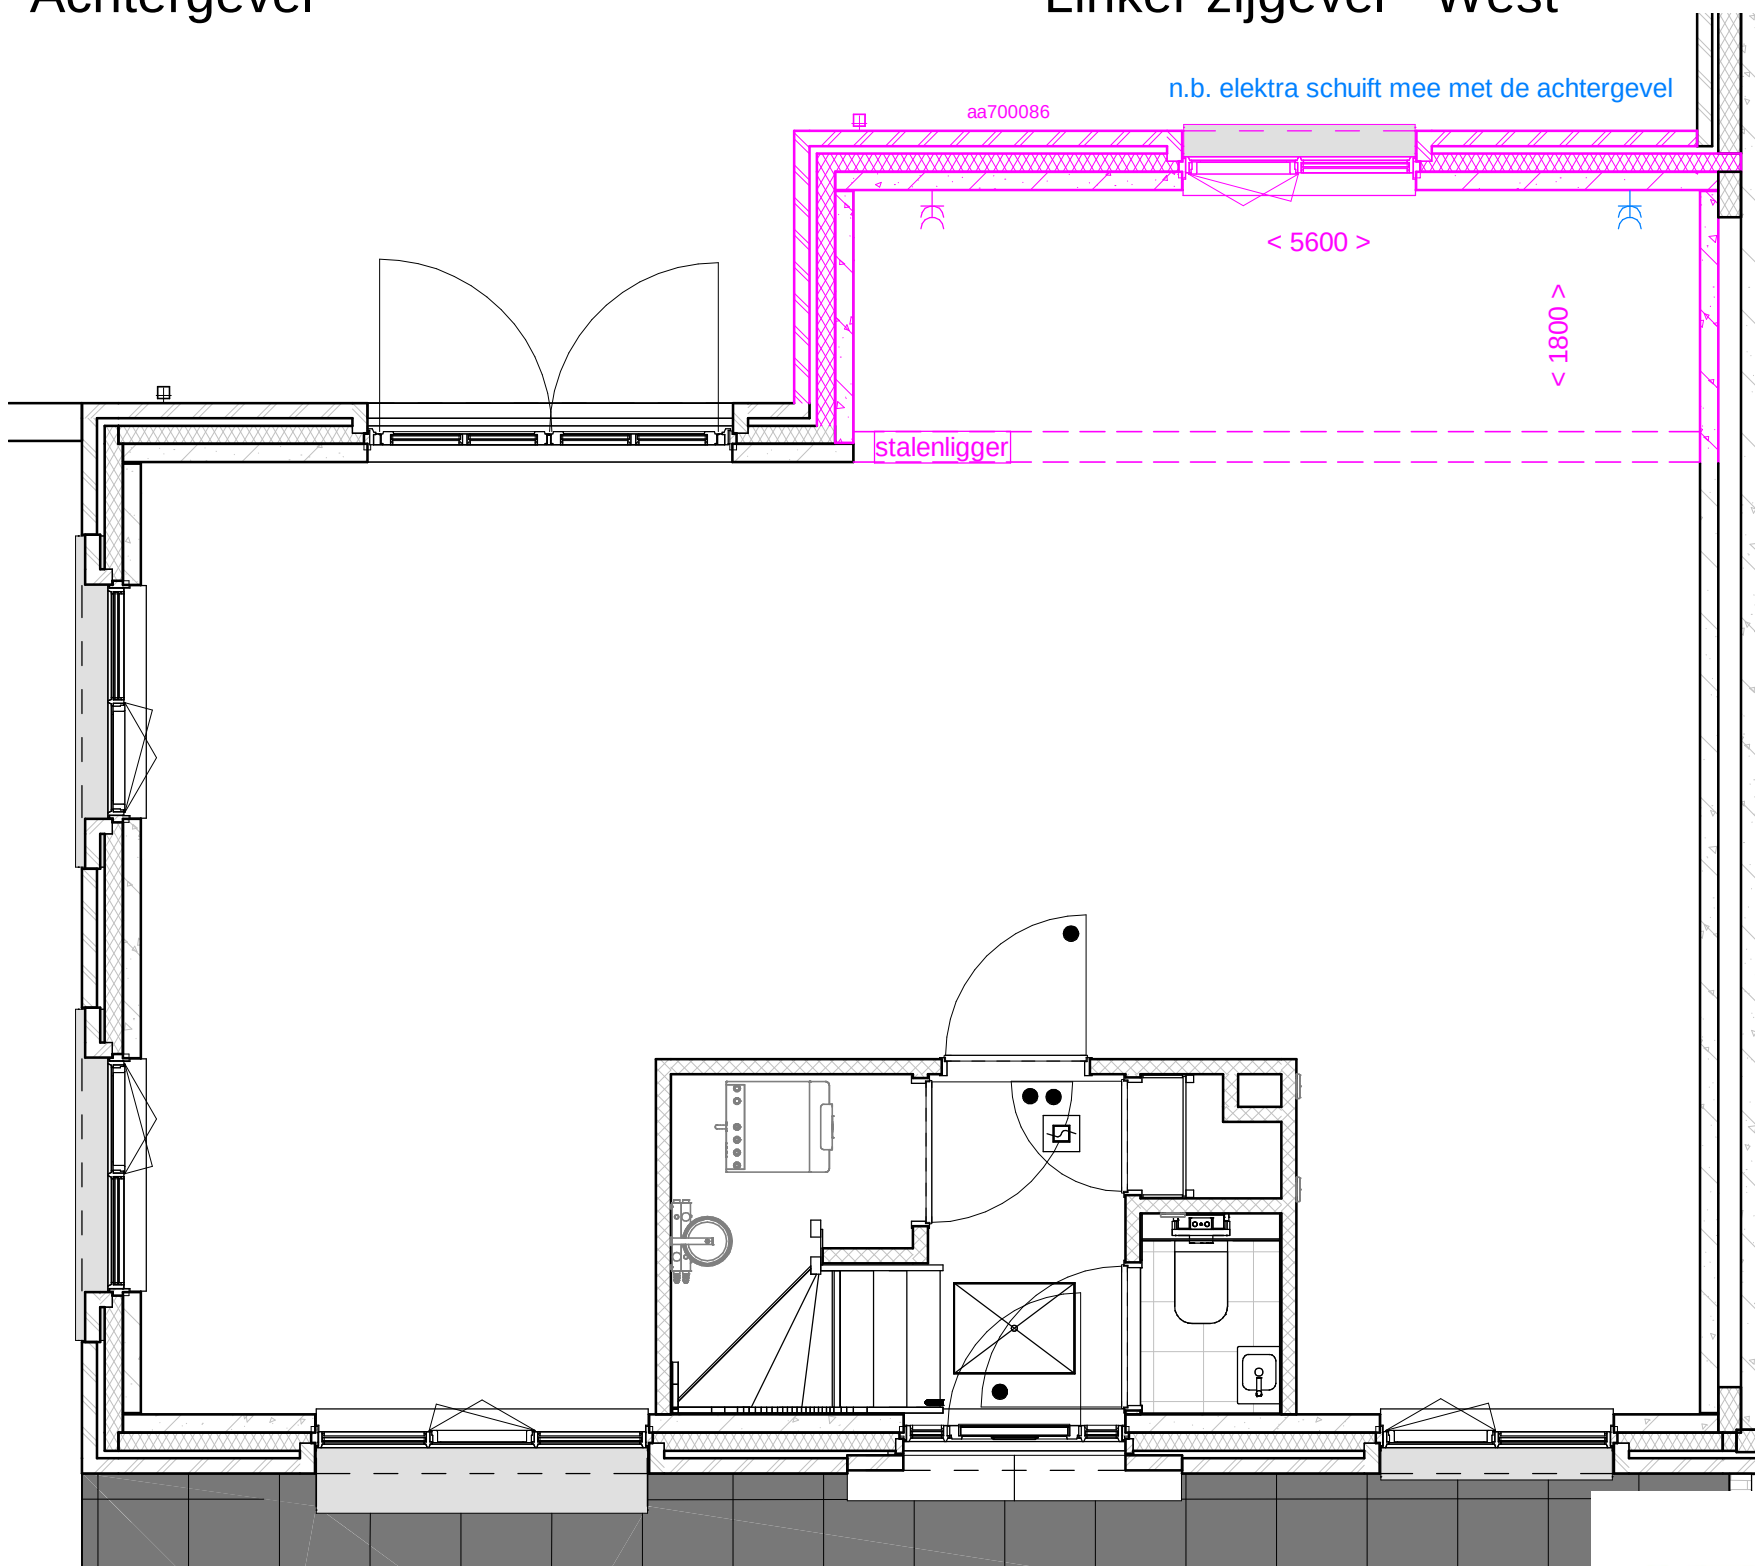

**DURA VERMEER**  
Waarmaken van ambities


**LAAKSE  
TUINEN**

Voorbeeld getekend in Bnr 211

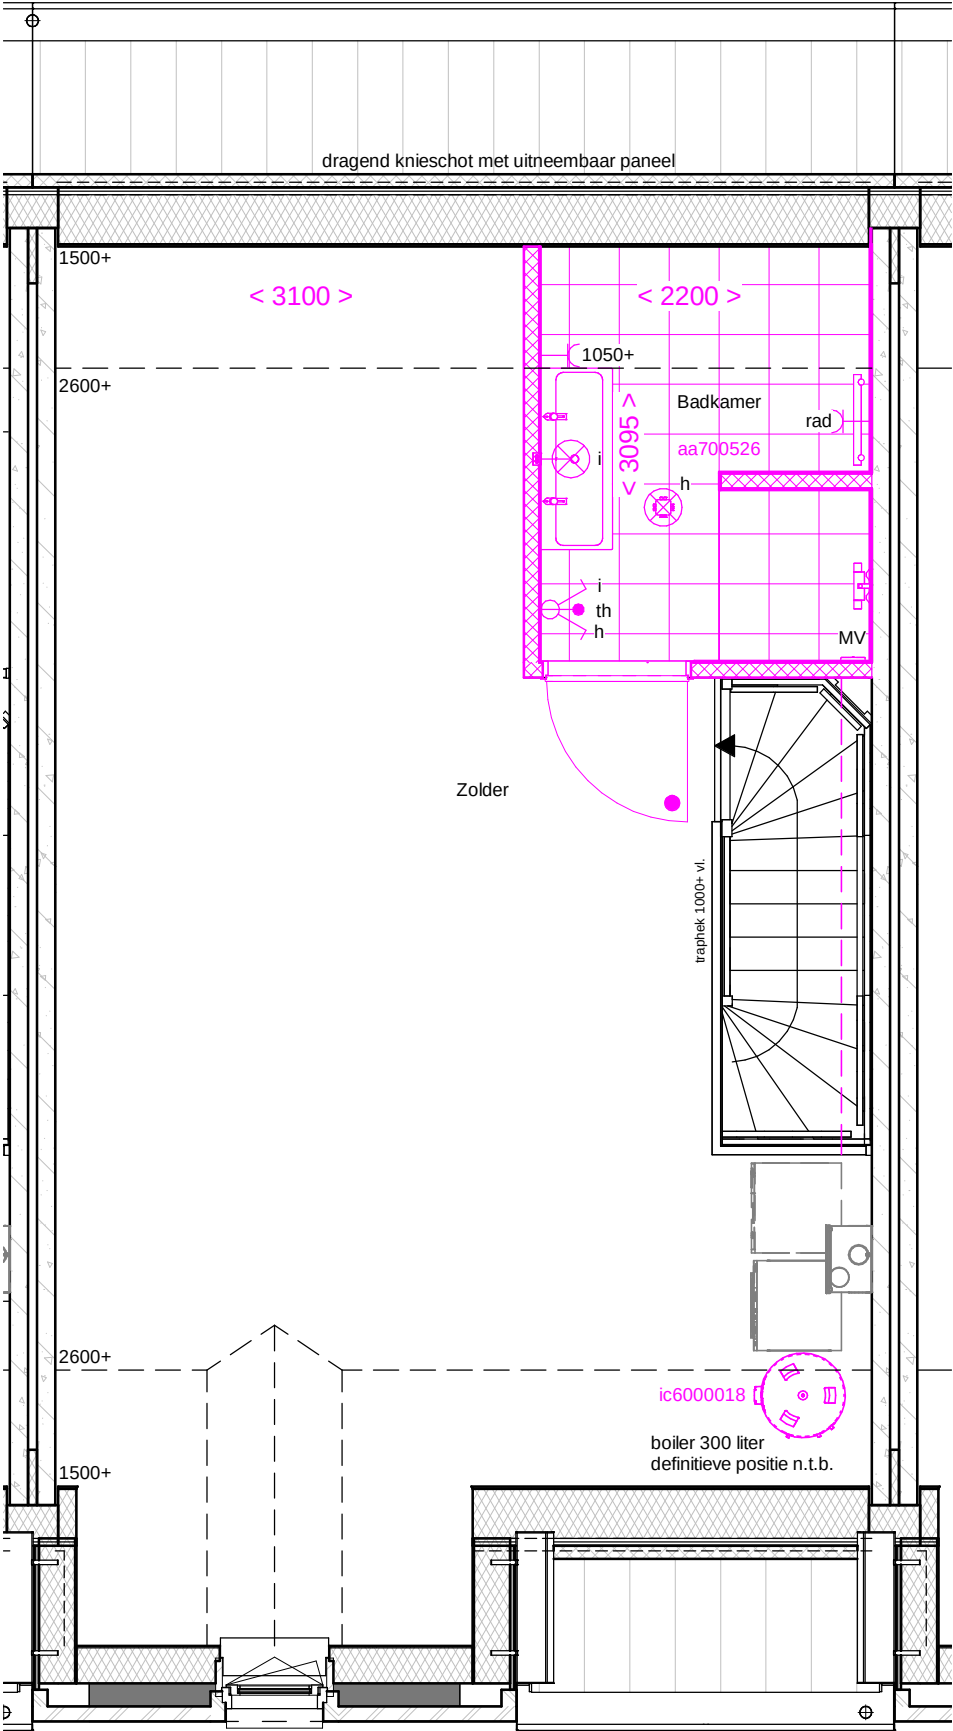

2e Verdieping



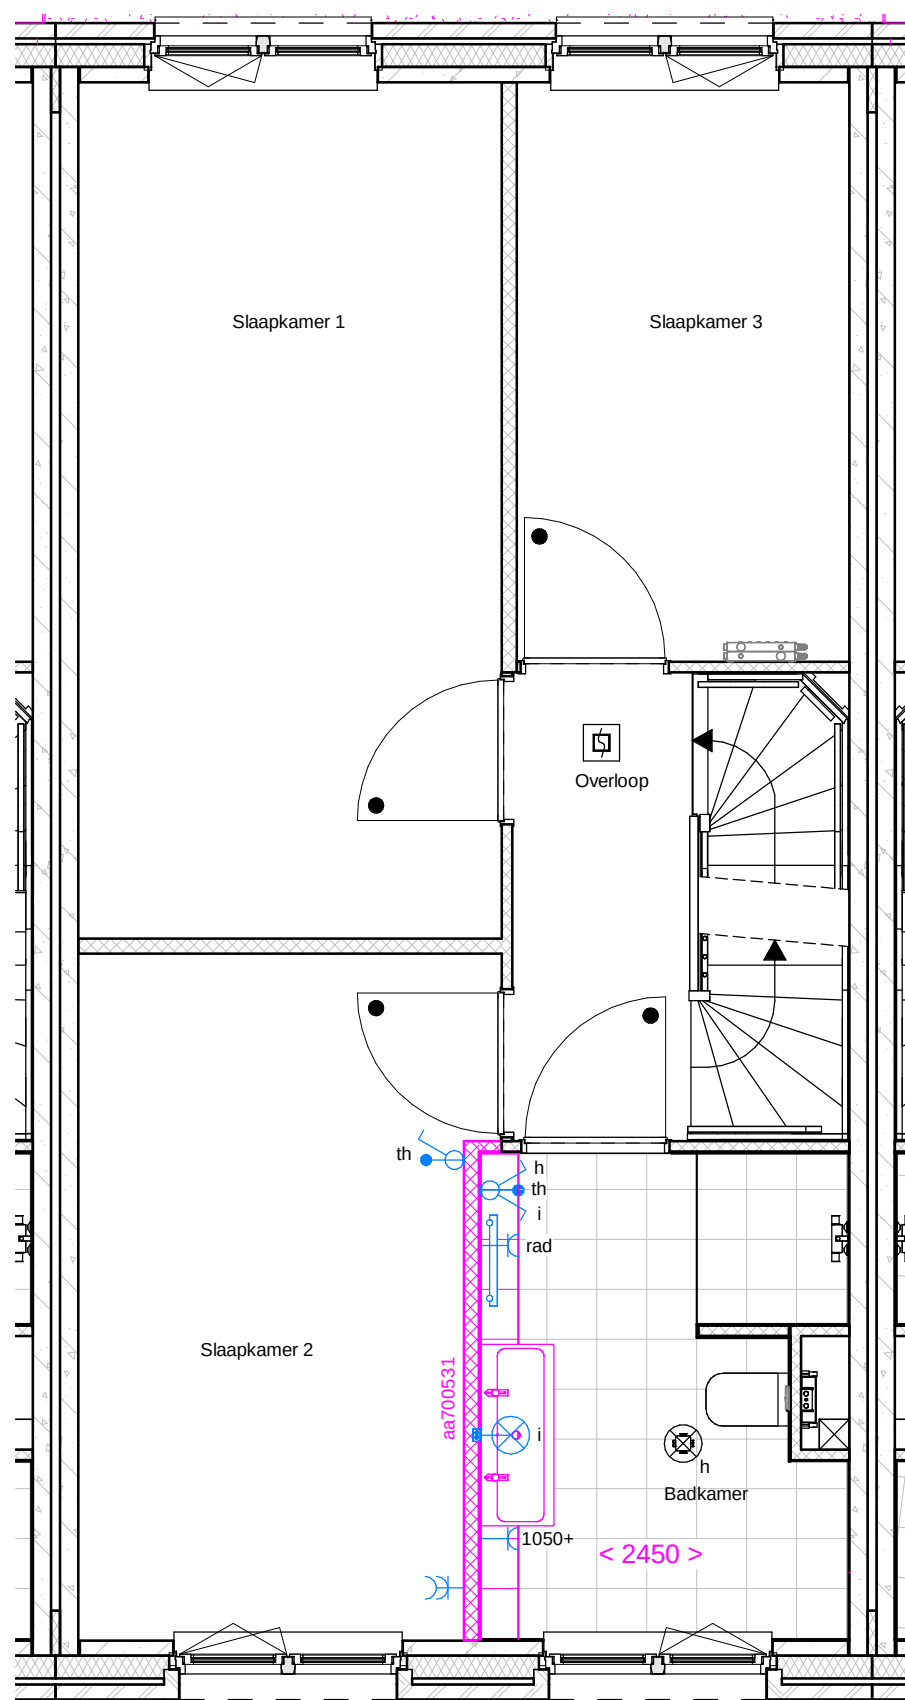

voorbeeld optie getekend in Bnr 214



**DURA VERMEER**  
*Waarmaken van ambities*

**LAAKSE  
 TUINEN**

projectomschrijving:

**Vathorst De Laakse Tuinen, Tuin 2**

datum:

**24-05-2019**

schaal:

**1:50**

afmeting:


**A3**

bladomschrijving:

**Bredere badkamer +250mm**

**VO-aa700531**

28-5-2019 08:19:09

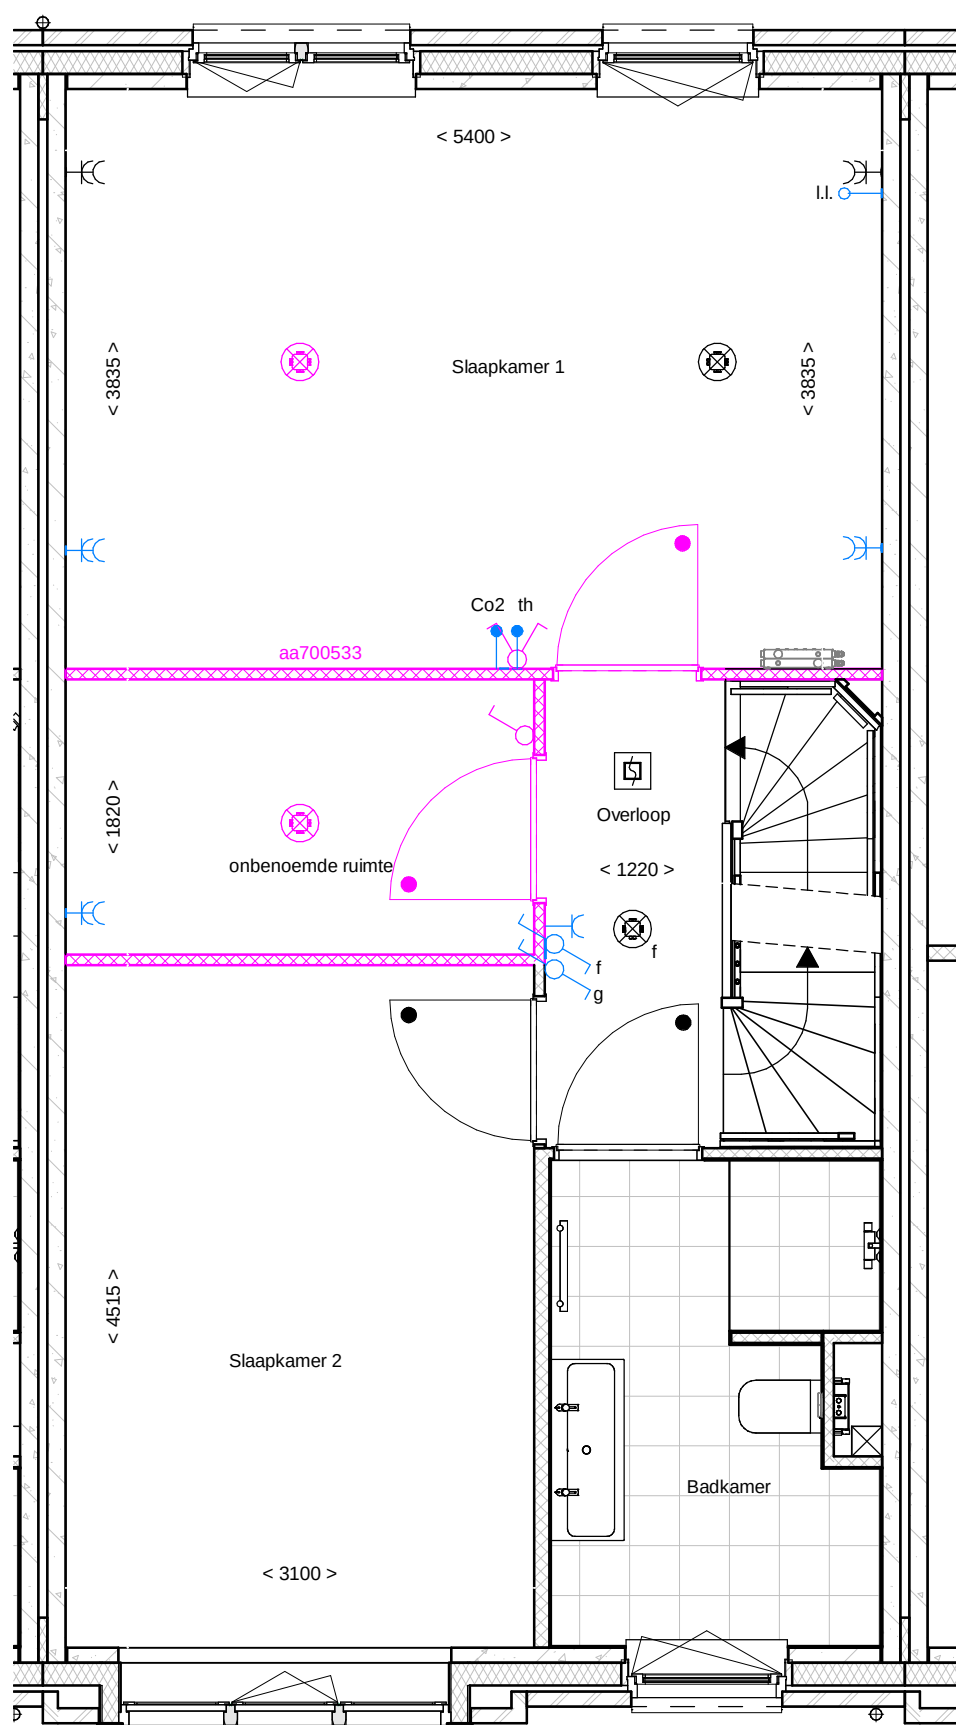


voorbeeld optie getekend in Bnr 211



**LAAKSE  
TUINEN**




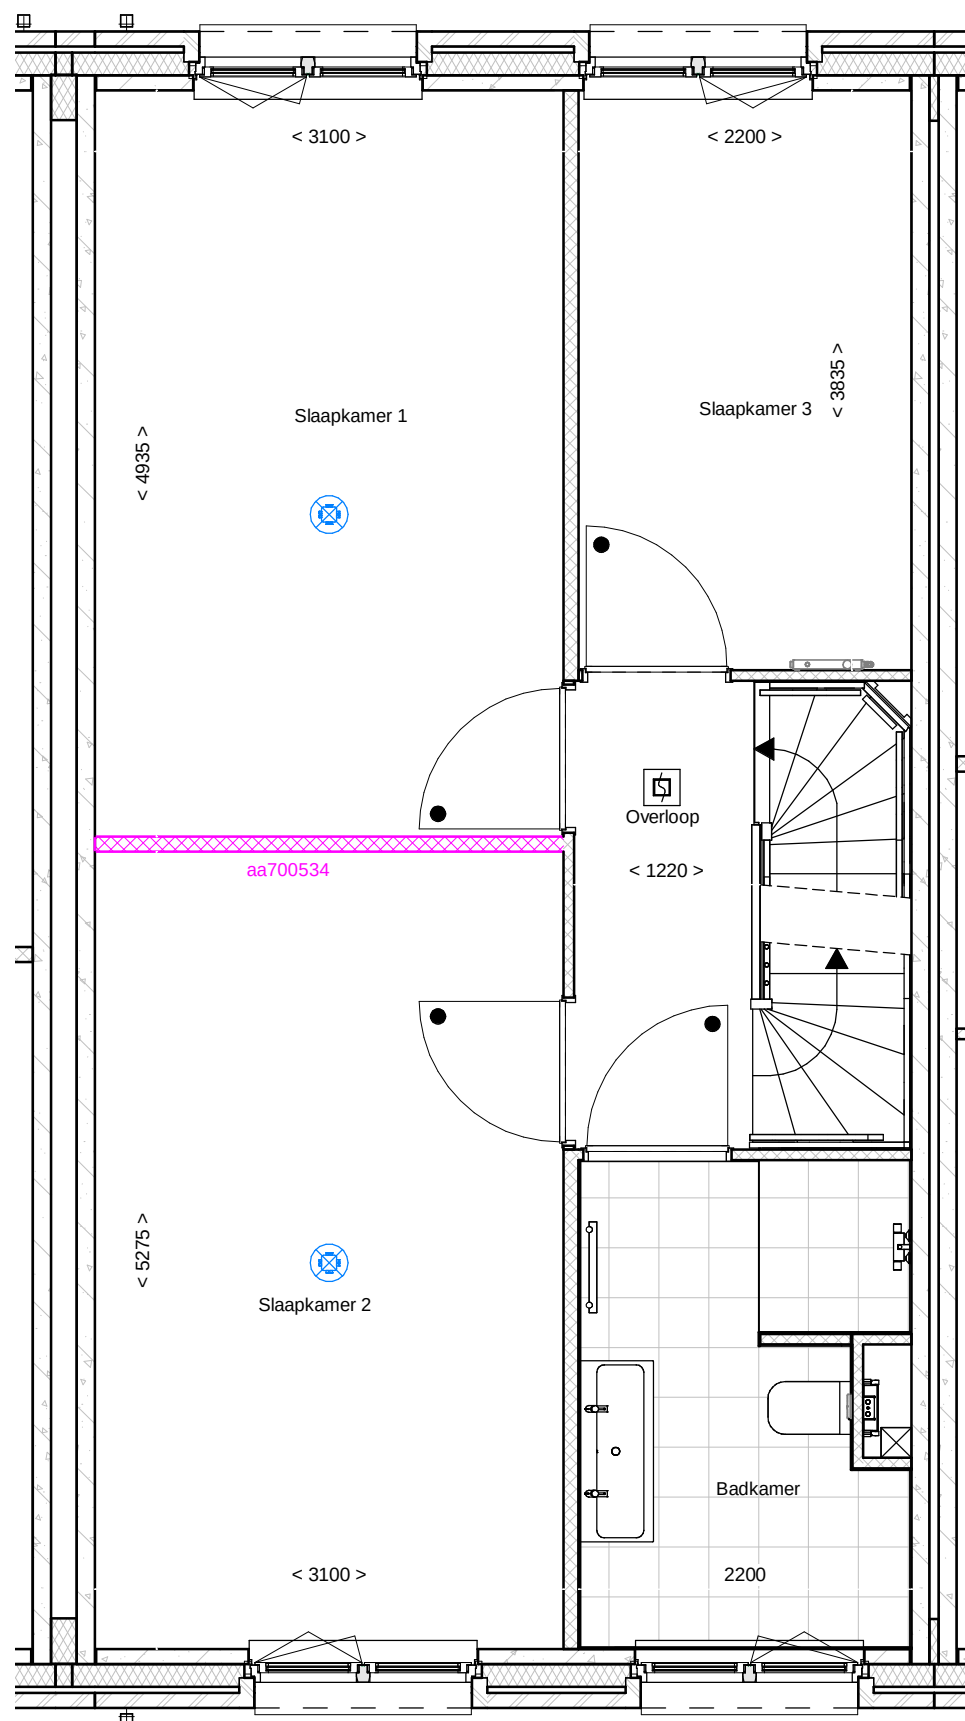

voorbeeld optie getekend in Bnr 206




LAAKSE  
TUINEN

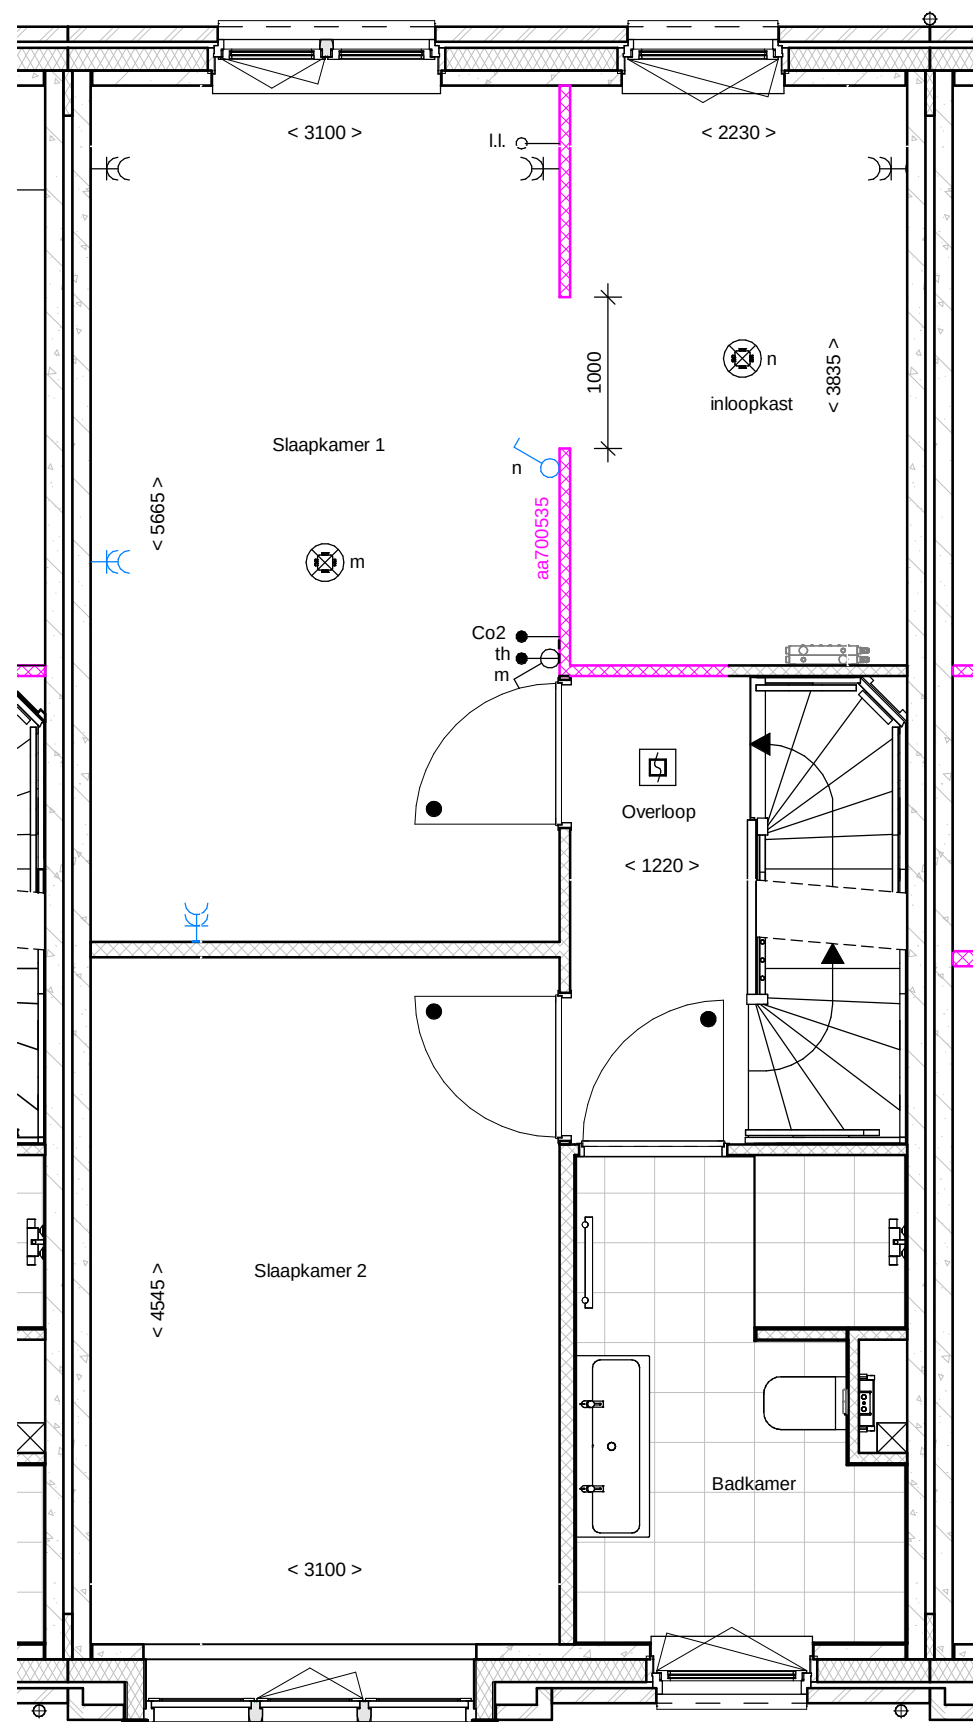

voorbeeld optie getekend in Bnr 210






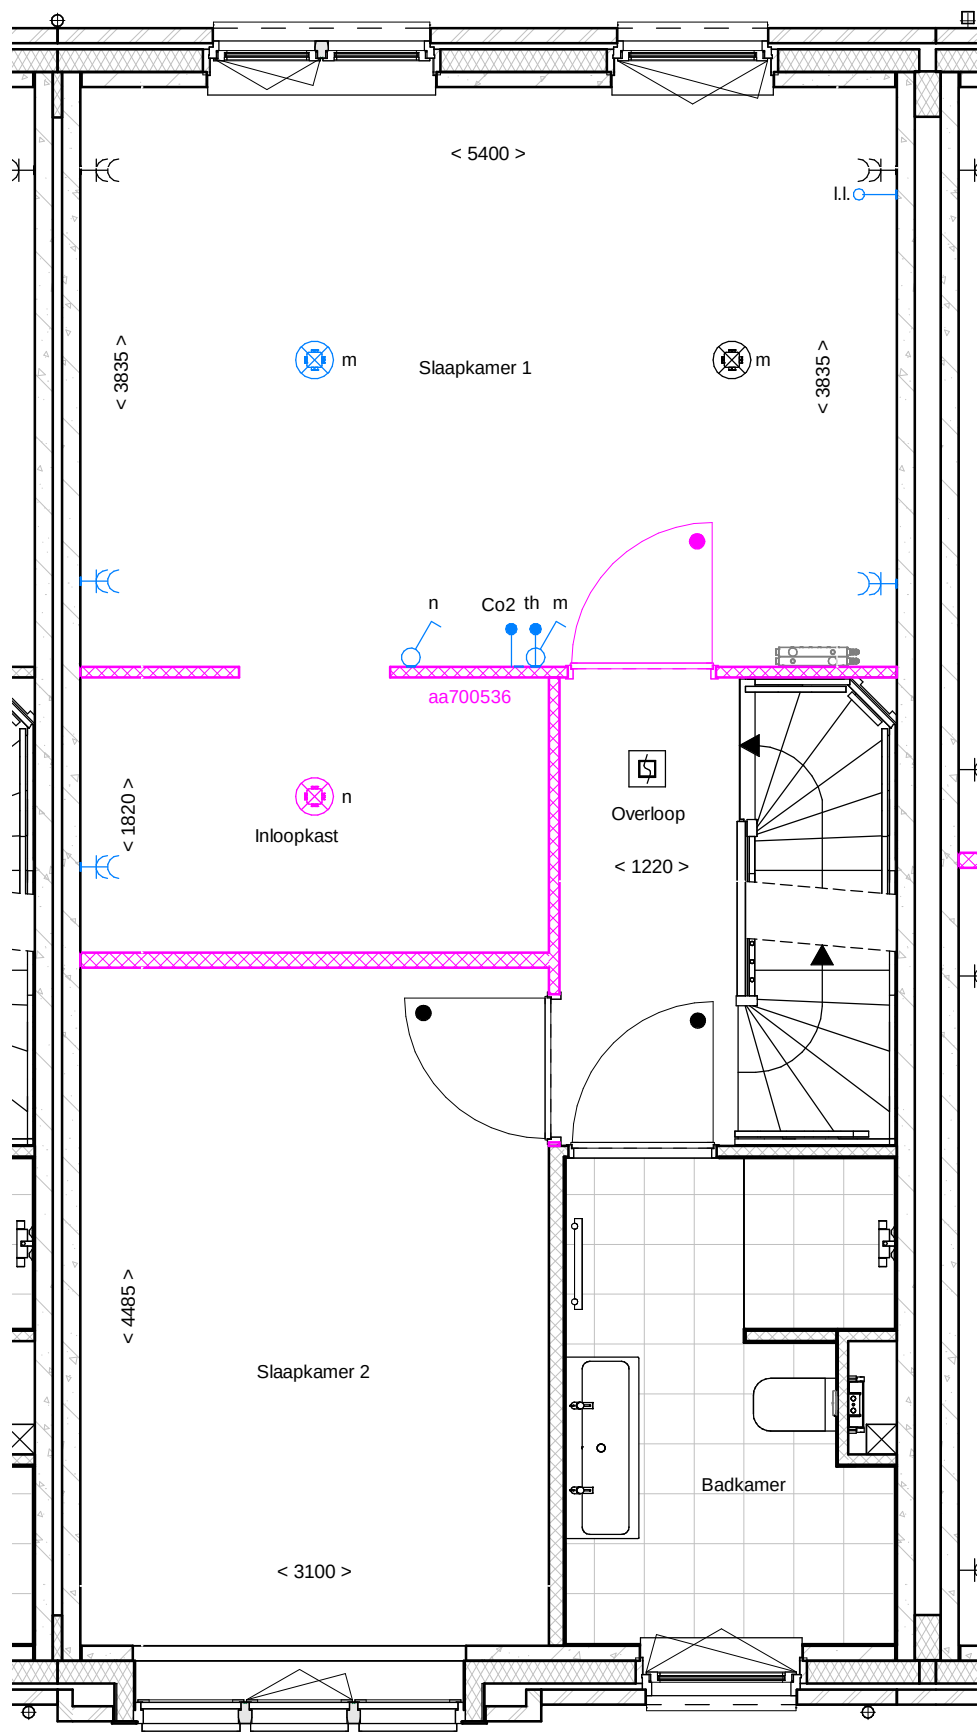

voorbeeld optie getekend in Bnr 209



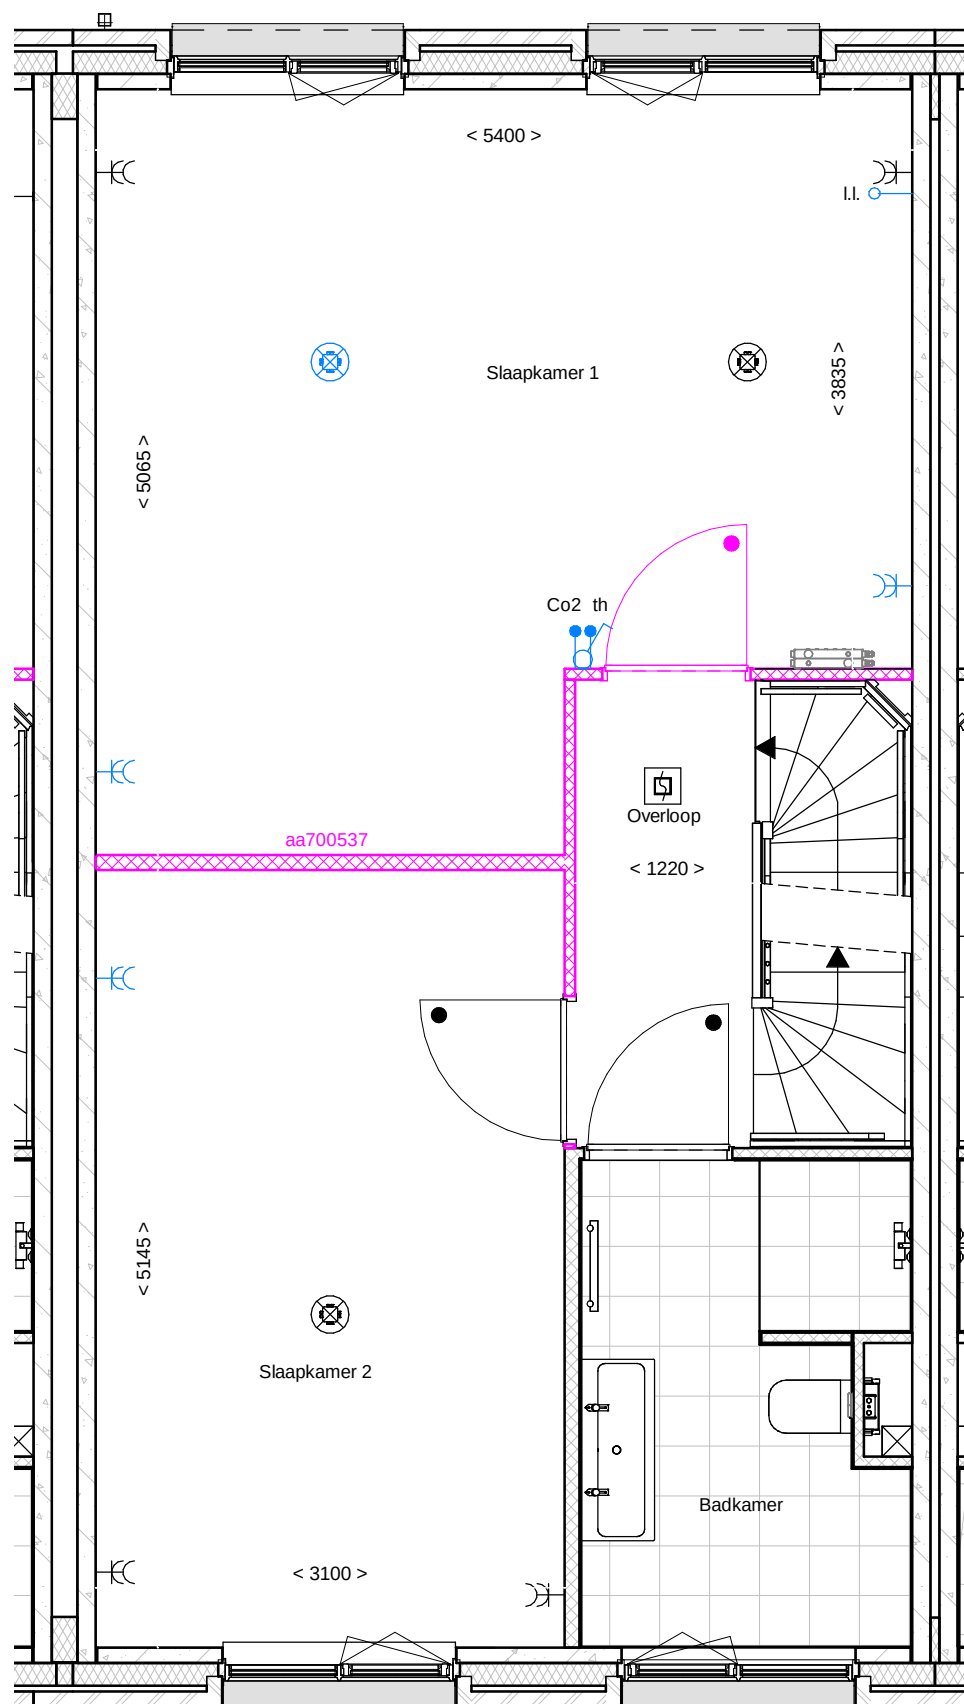


voorbeeld optie getekend in Bnr 208



LAAKSE  
TUINEN

voorbeeld getekend bij Bnr 211

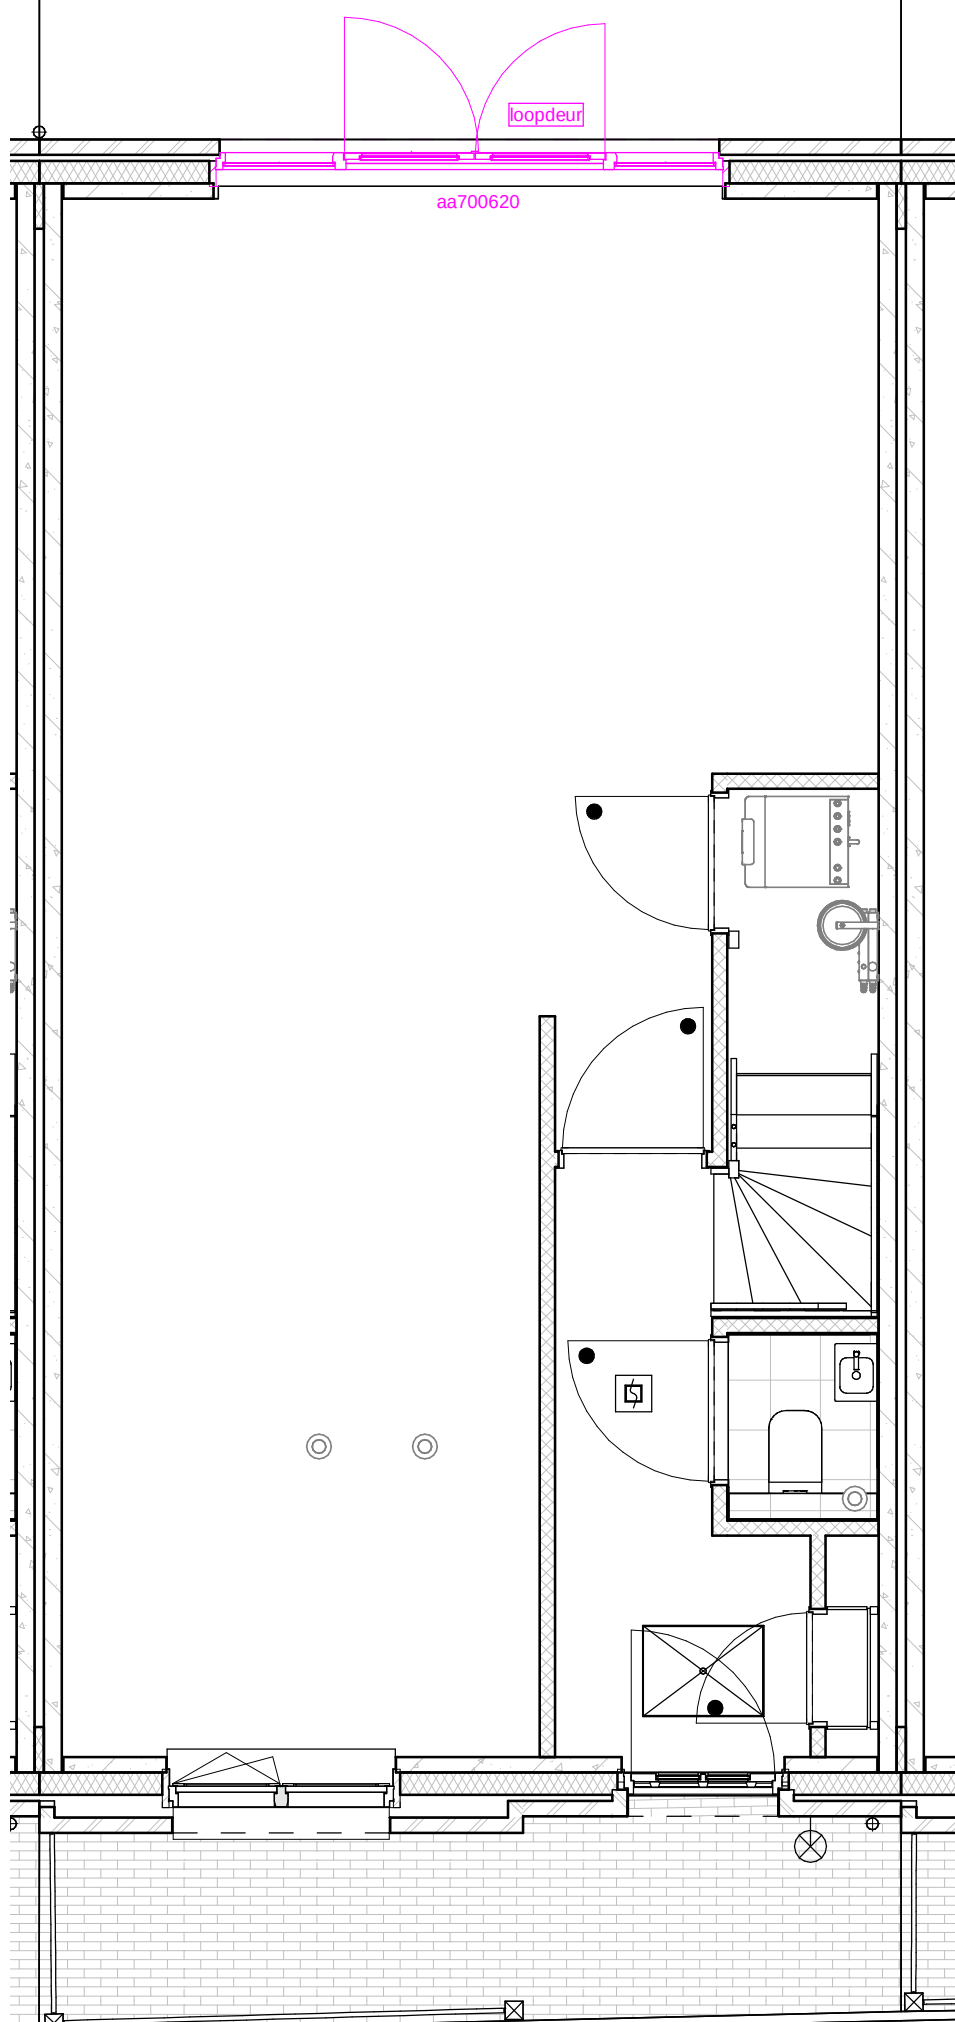

Achtergevel - Noord-Oost



**DURA VERMEER**  
Waarmaken van ambities

**LAAKSE  
TUIJEN**

projectomschrijving:

**Vathorst De Laakse Tuinen, Tuin 2**

datum:

**24-05-2019**

schaal:

**1:50**

afmeting:

**A3**


bladomschrijving:

**Tuindeuren met 2 zijlichten**

**VO-aa700620**

28-5-2019 08:19:23

voorbeeld getekend in Bnr 205

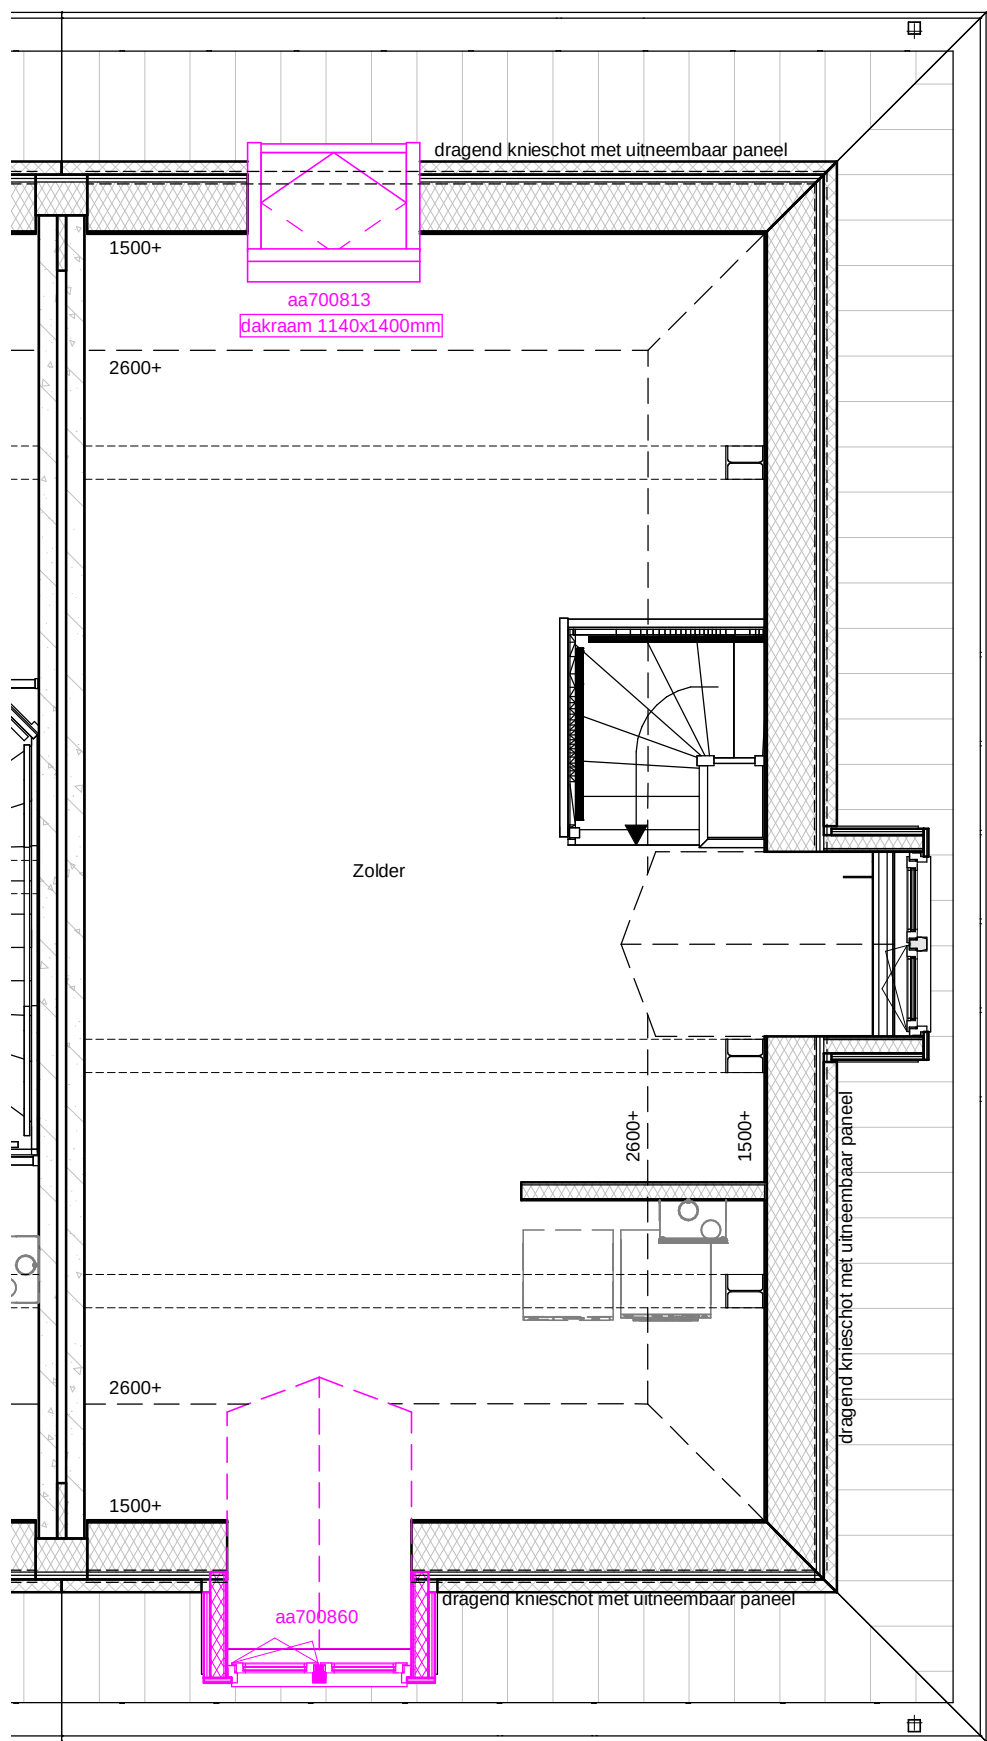

**DURA VERMEER**  
Waarmaken van ambities

**LAAKSE  
TUIJEN**

projectomschrijving:

**Vathorst De Laakse Tuinen, Tuin 2**

datum:

**24-05-2019**

schaal:

**1:50**

afmeting:


**A3**

bladoschrijving:

**aluminium dakkapel voor en dakraam achter**

**VO-aa700860/aa700813**

voorbeeld optie getekend in bnr 206

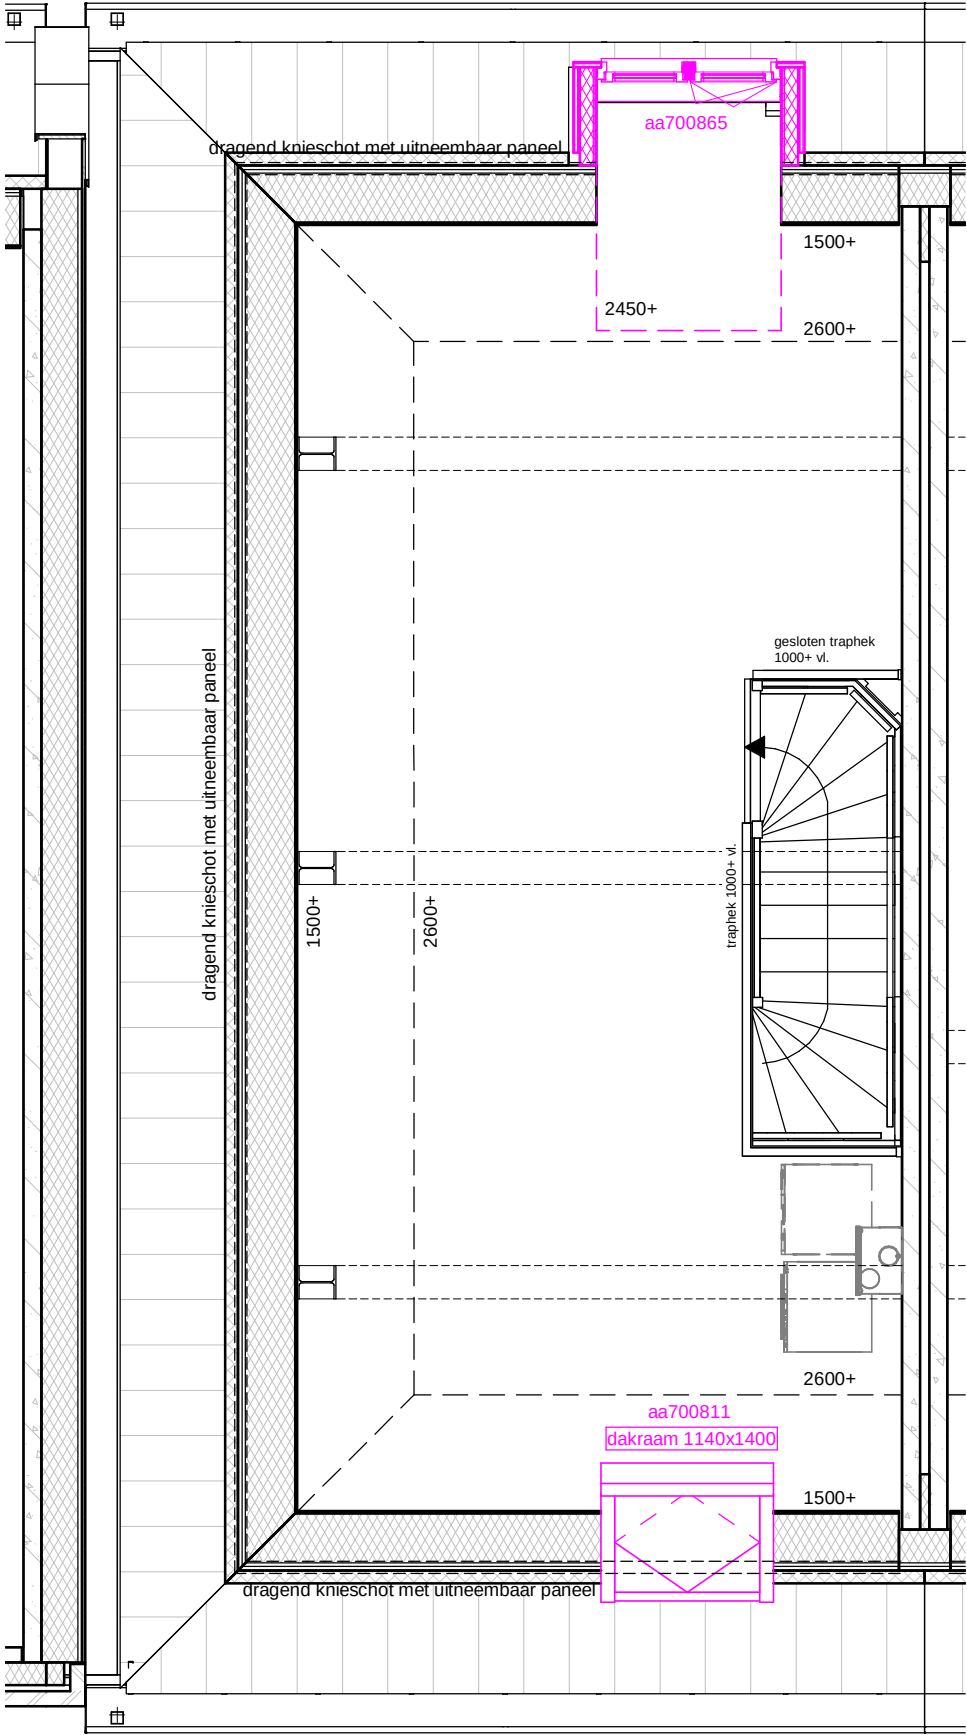

2e Verdieping




Achtergevel - Noord-Oost



**DURA VERMEER**  
Waarmaken van ambities

**LAAKSE  
TUIJEN**

voorbeeld optie getekend in bnr 208

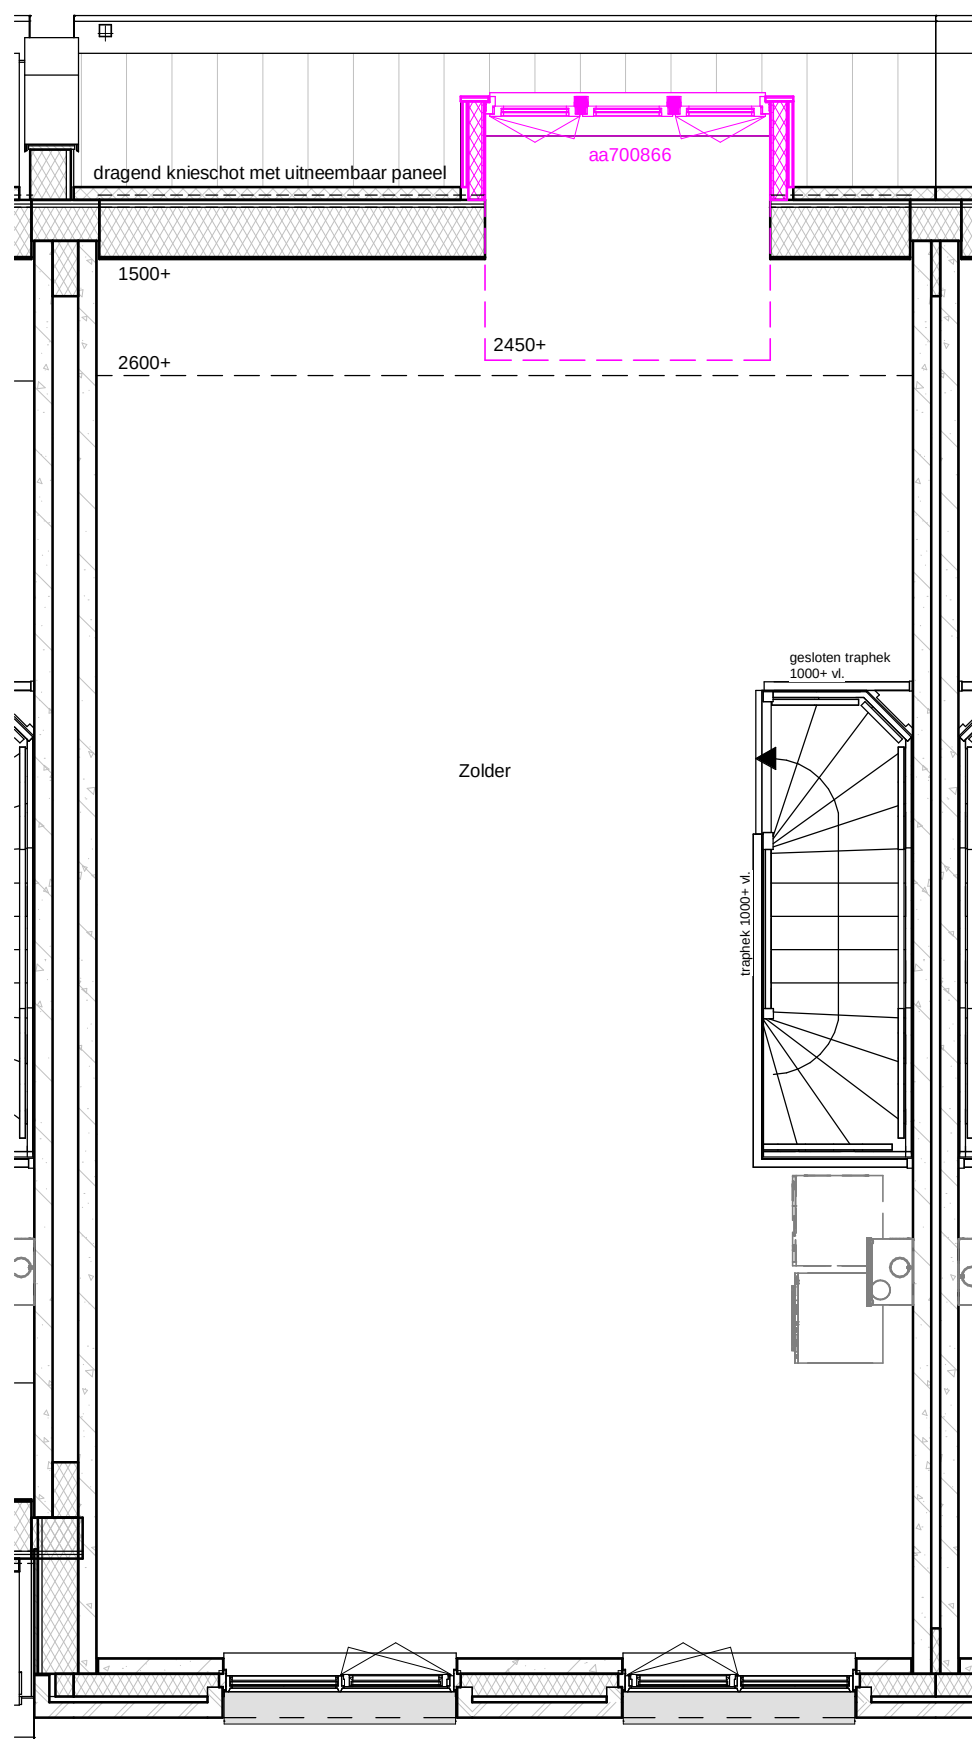

2e Verdieping



Achtergevel - Noord-Oost




**DURA VERMEER**  
Waarmaken van ambities

**LAAKSE  
TUINEN**



voorbeeld optie getekend in bnr 209

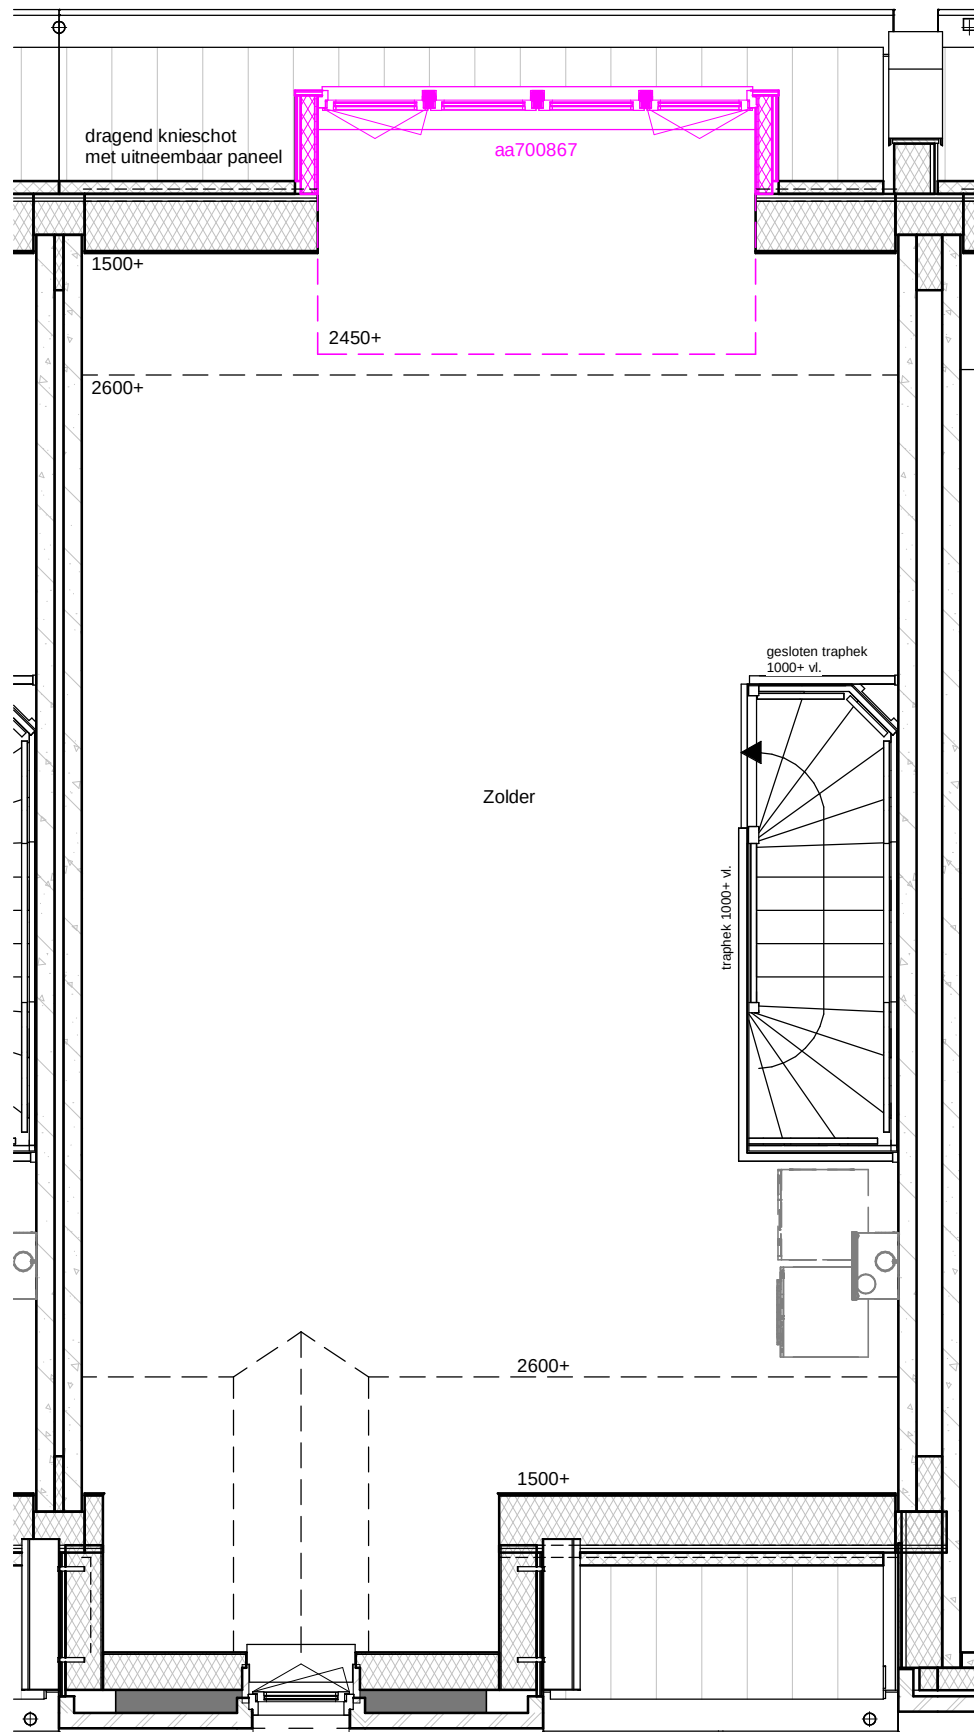

2e Verdieping



Achtergevel - Noord-Oost



**DURA VERMEER**

*Waarmaken van ambities*

**LAAKSE  
TUIJEN**

projectomschrijving:

**Vathorst De Laakse Tuinen, Tuin 2**

datum:

**24-05-2019**

schaal:

**1:50**

afmeting:

**A3**

bladomschrijving:

**dakkapel achtergevel 3200mm**

**VO-aa700867**

28-5-2019 08:19:47