




Voorgevel



Achtergevel

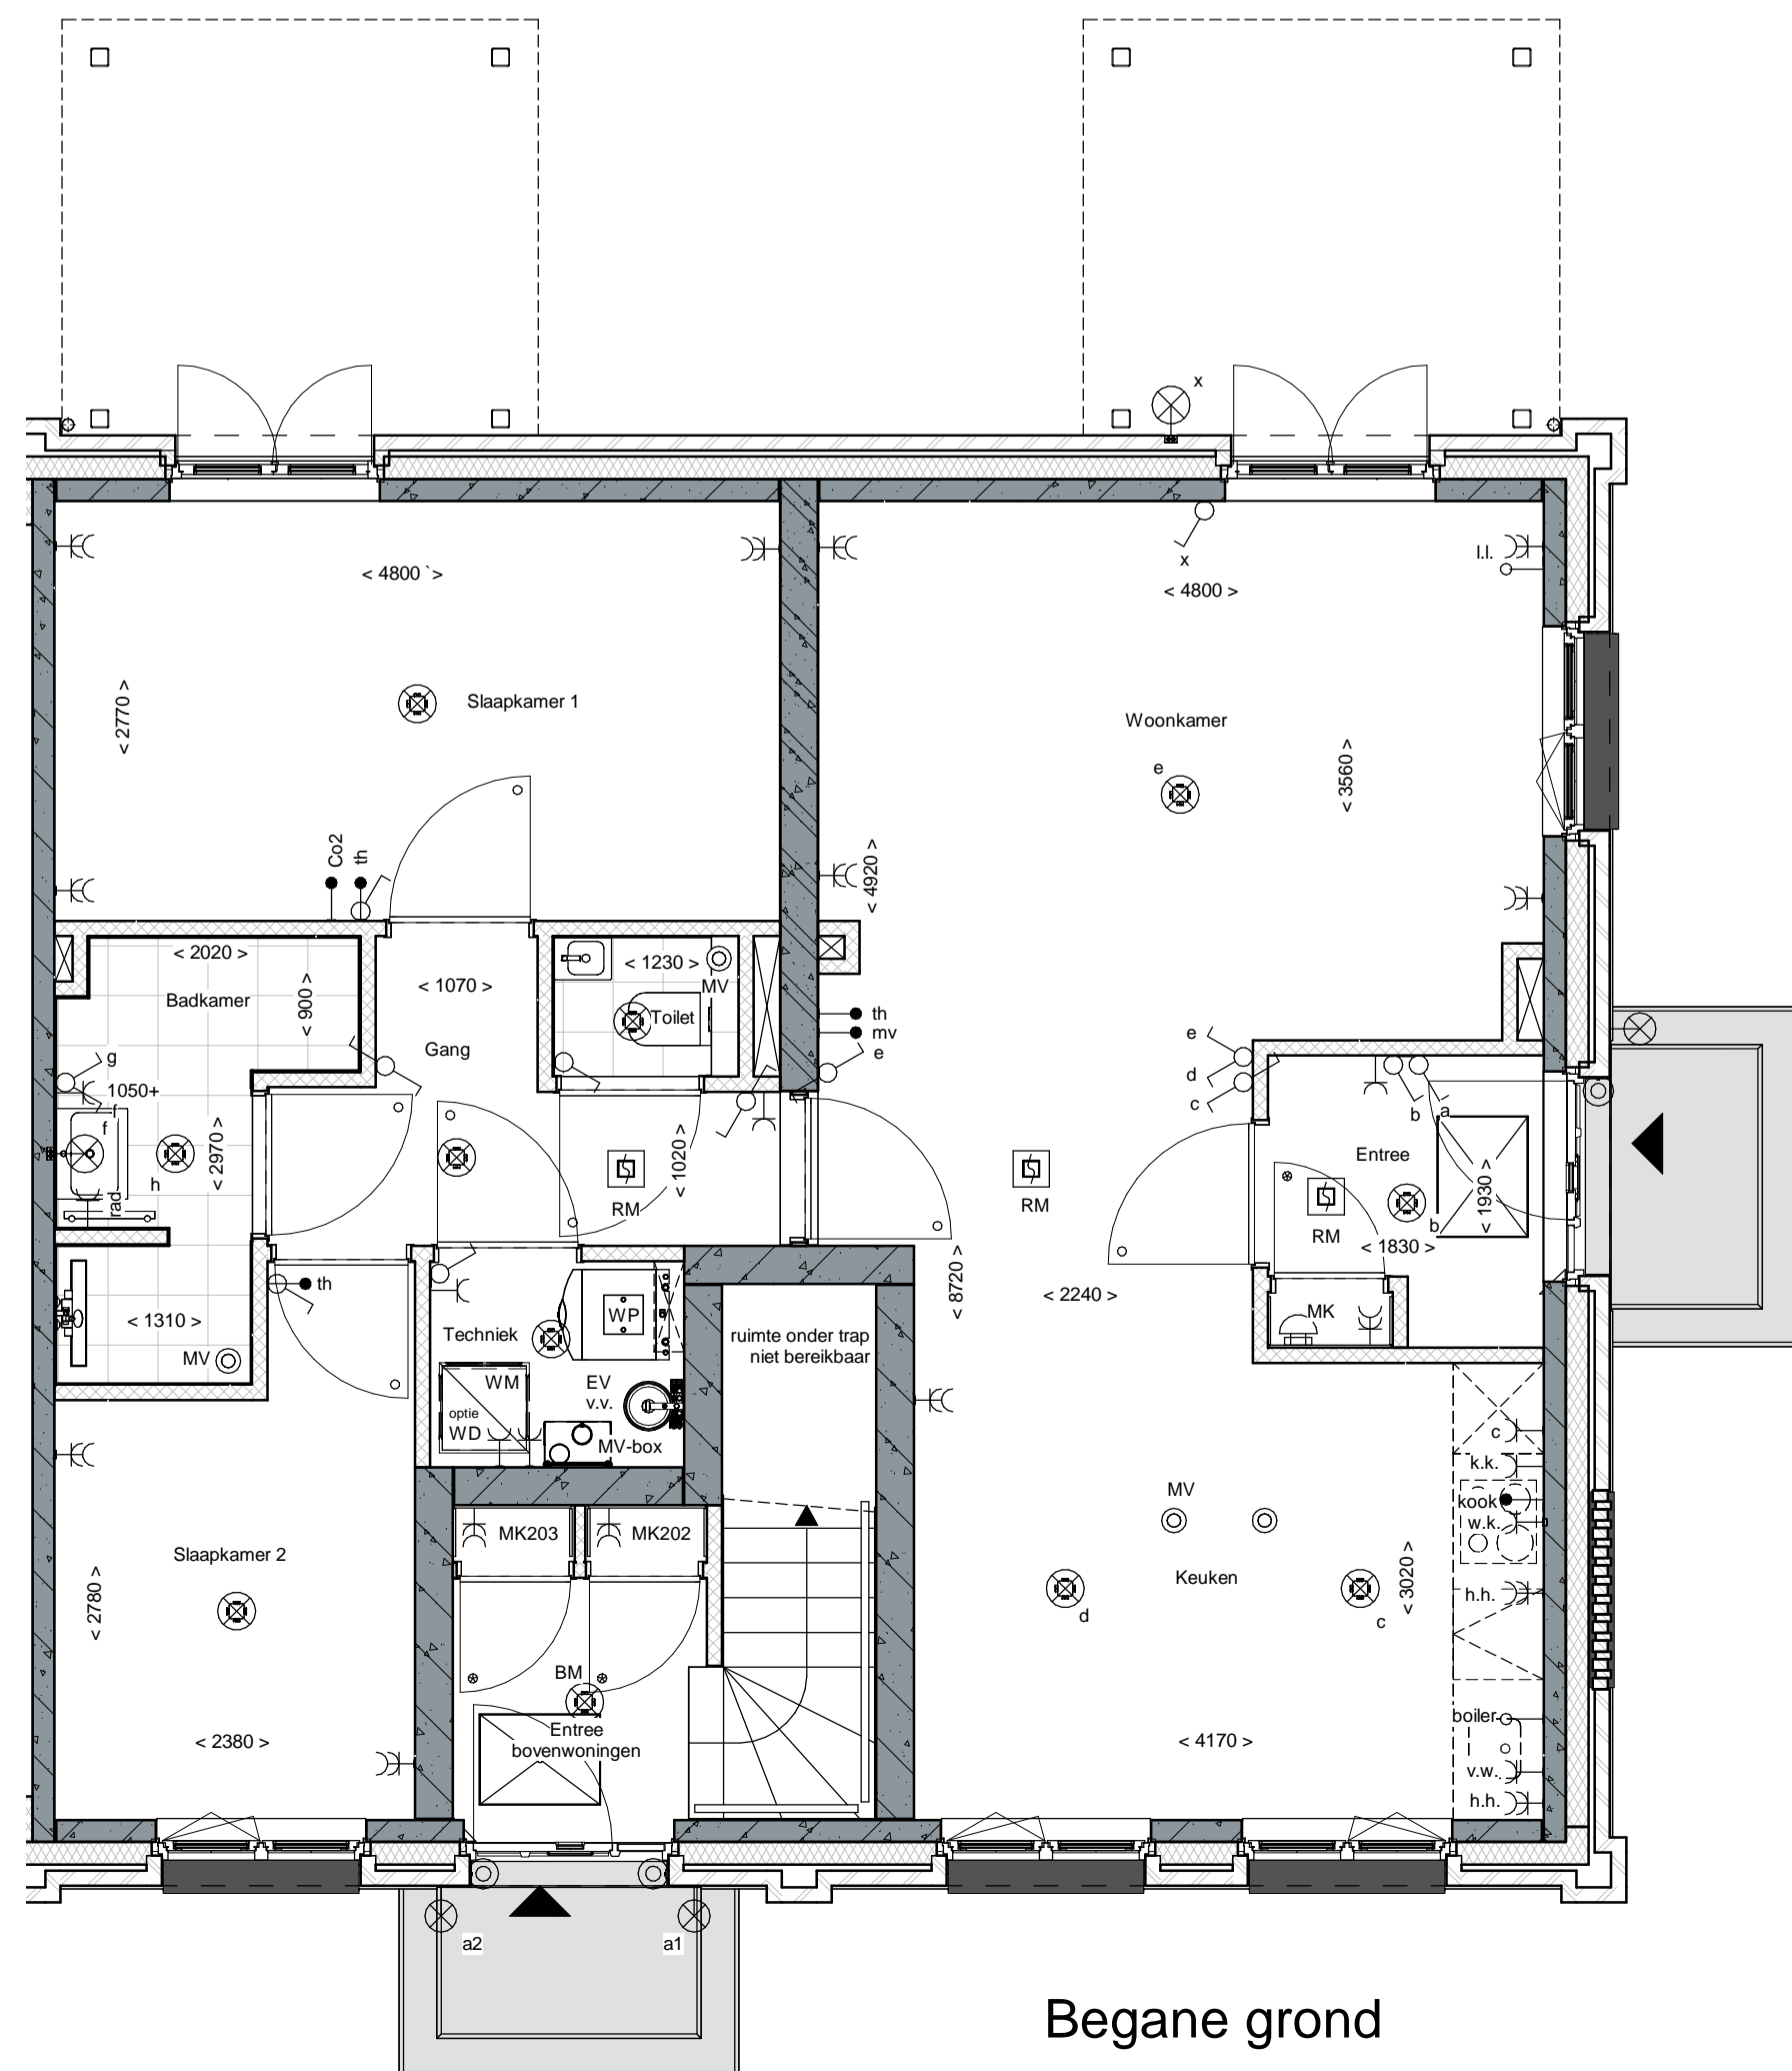

Begane grond



Rechter zijgevel

renvooi			
	metalwerk		enkeelpolige schakelaar lichtpunt
	metalwerk, bruin geventileerd		wisselschakelaar lichtpunt
	metalwerk, rood / bruin geventileerd		plafondlichtpunt
	metalwerk, rood / oranje geventileerd		plafondlichtpunt op bewegingsmelder
	isolatie		wandlichtpunt (buitenlichtpunt waterdicht)
	prefab betonwand (afmeting volgens opgave constructeur)		enkele wandcontactdoos met randaarde
	cellenbeton 70/100mm		dubbele wandcontactdoos met randaarde (vertikaal)
	HSB wand, geïsoleerd		dubbele wandcontactdoos met randaarde t.b.v. huishoudelijke apparatuur t.b.v. waskap
	HSB binnenwand, ongeïsoleerd		enkele wandcontactdoos met randaarde t.b.v. waskap
	prefab kap, geïsoleerd		enkele wandcontactdoos met randaarde t.b.v. combi-oven
	dakpannen		enkele wandcontactdoos met randaarde t.b.v. wasmachine
	plaatkieslaten		enkele wandcontactdoos met randaarde t.b.v. mechanische ventilatie
	betonvloer (afmeting volgens opgave constructeur)		perlex aansluiting t.b.v. kooktoestel
	zandcementdekvloer		boiler
	voertegels		loze leiding t.b.v. boiler
	binnendeurzijn		enkele wandcontactdoos met randaarde t.b.v. wasmachine (op aparte groep)
	met bovenlicht		hoofbediening mechanische ventilatie
	met gestoten bovenlicht (paneel)		Co2 melders t.b.v. mechanische ventilatie
	vberlukt		thermostaat bedieningspaneel
	VR		loze leiding
	WP = warmtepomp		schel
	WKO = warmte-koudeopslag		bedrukker
	EV = expansievat		enkele wandcontactdoos met randaarde t.b.v. elektrische radiator
	v.v. = verdeler vloerverwarming		elektrische radiator badkamer
	MK = meterruimte		rookmelder (onderling gekoppeld)
	h.w. = hemelwaterafvoer		afzuigpunt mechanische ventilatie (plafond)
	pv-omvormer		afzuigpunt mechanische ventilatie (wand)
			mechanische ventilatie-unit
			opsteplaats wasmachine
			opsteplaats wasdroger (optie)






Voorgevel




Rechter zijgevel




Achtergevel

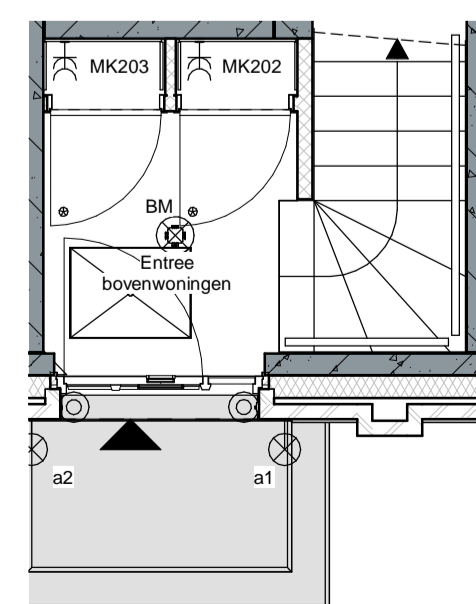

Begane grond

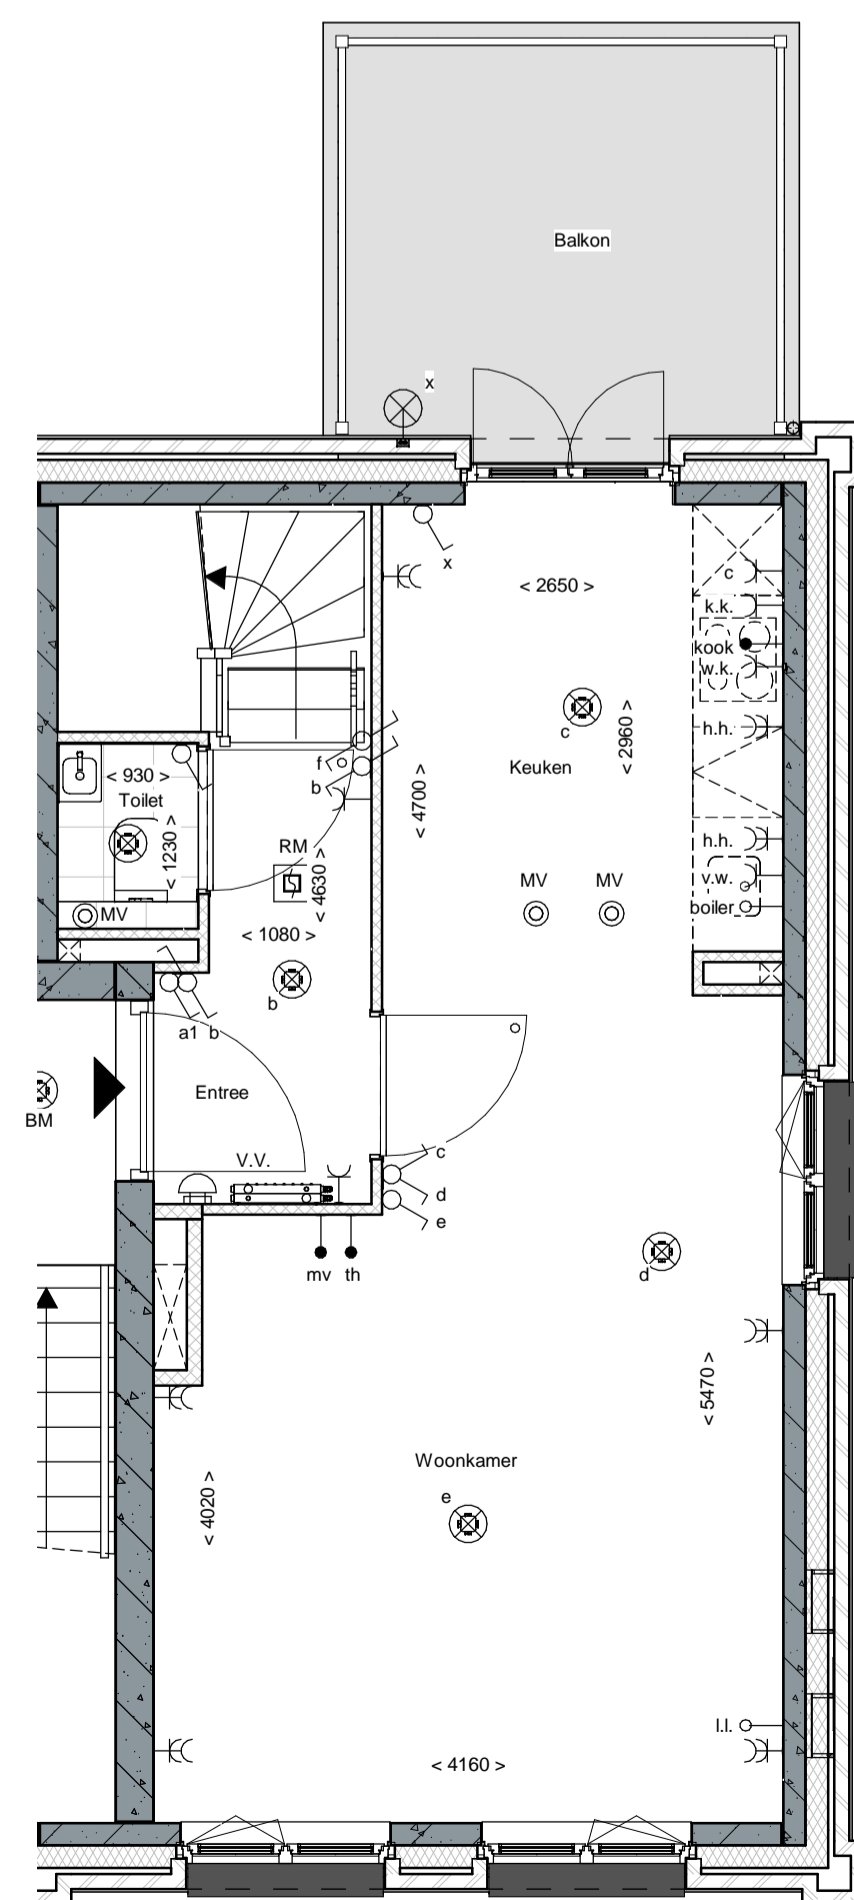

1e Verdieping

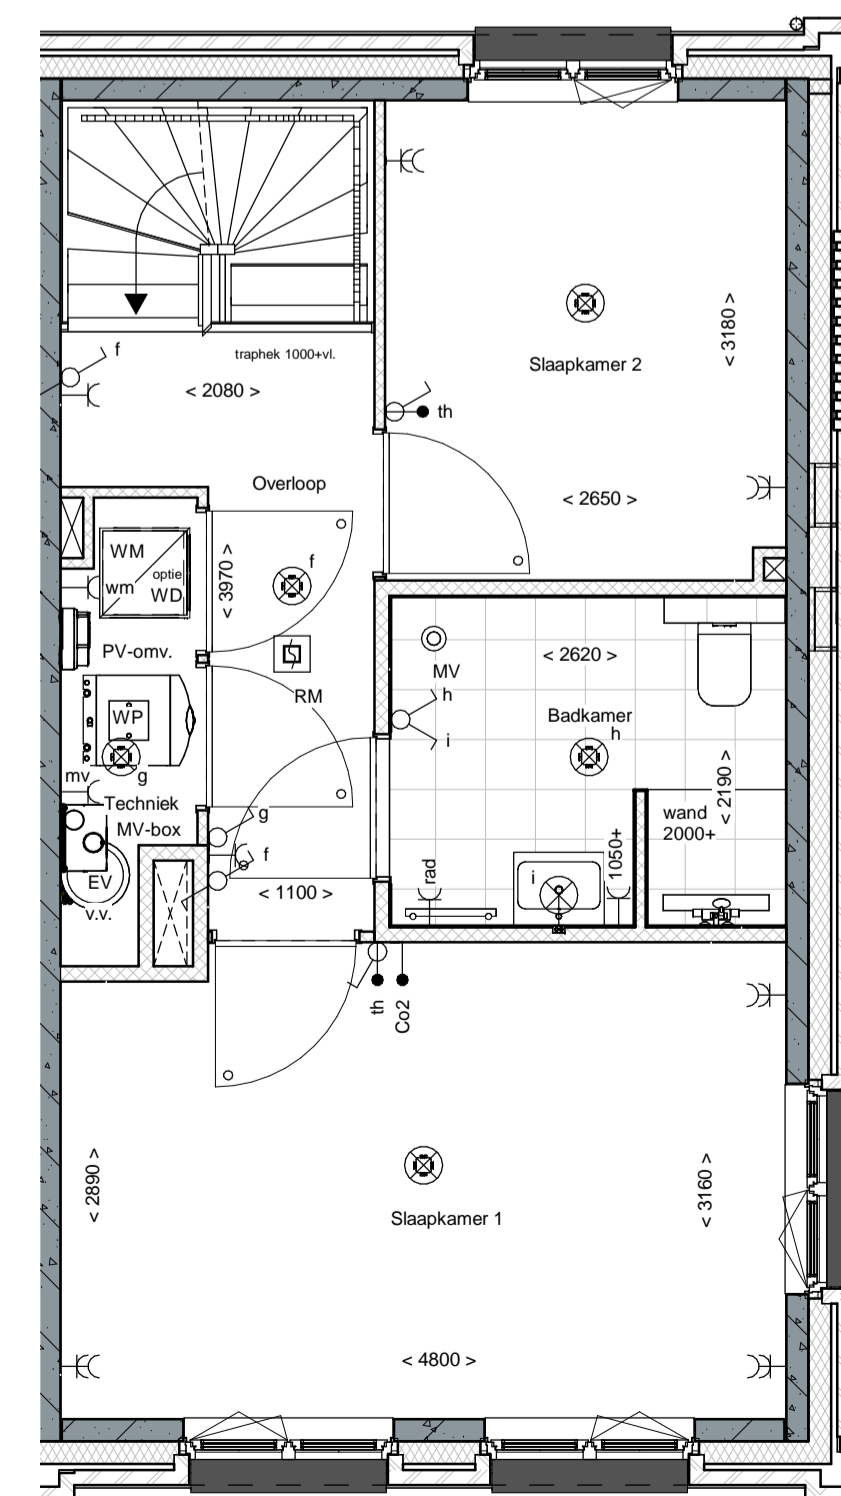

2e Verdieping

renvooi		enkeelpolige schakelaar lichtpunt	
	metselwerk		wisselschakelaar lichtpunt
	metselwerk, bruin genuanceerd		plafondlichtpunt
	metselwerk, rood / bruin genuanceerd		plafondlichtpunt op bewegingsmelder
	metselwerk, rood / oranje genuanceerd		wandlichtpunt (buitenlichtpunt waterdicht)
	isolatie		enkele wandcontactdoos met randaarde
	prefab betonwand (afmeting volgens opgave constructeur)		dubbele wandcontactdoos met randaarde (vertikaal)
	cellerbeton 70/100mm		dubbele wandcontactdoos t.b.v. huishoudelijke apparatuur
	HSB wand, geïsoleerd		enkele wandcontactdoos met randaarde t.b.v. wasmachine
	HSB binnenwand, ongeïsoleerd		enkele wandcontactdoos met randaarde t.b.v. kookkast
	prefab kap, geïsoleerd		enkele wandcontactdoos met randaarde t.b.v. combi-oven
	dakpannen		enkele wandcontactdoos met randaarde t.b.v. mechanische ventilatie
	plafondisolatie		enkele wandcontactdoos met randaarde t.b.v. vaatwasmachine
	betonvloer (afmeting volgens opgave constructeur)		perlex aansluiting t.b.v. kooktoestel
	zandcementdekvloer		bolter
	voertegels		kook
	binnendeurokzijp		bolter
	□ = zonder bovenlicht		enkele wandcontactdoos met randaarde t.b.v. wasmachine (op aparte groep)
	◻ = met bovenlicht		hoofdbediening mechanische ventilatie
	⊙ = gestoken bovenlicht (paneel)		Co2 melders t.v. mechanische ventilatie
	vloerluk		thermostaat bedieningspaneel
	ventilatiecoaster		loze leiding
	warmtepomp opstelling		schel
	WP = warmtepomp WKO = warmtekoelopslag		bedrukker
	EV = expansievat		enkele wandcontactdoos met randaarde t.b.v. elektrische radiator
	verdelers vloerverwarming		elektrische radiator badkamer
	meterruimte		rookmelder (onderling gekoppeld)
	zwalwkast		afzuigpunt mechanische ventilatie (plafond)
	hemelwaterafvoer		afzuigpunt mechanische ventilatie (wand)
	pv-omvormer		mechanische ventilatie-unit
			opstelplaats wasmachine
			opstelplaats wasdroger (optie)







Voorgevel




Achtergevel

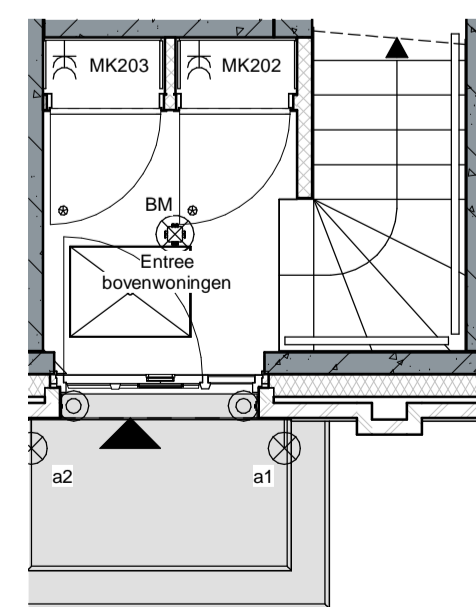

Begane grond

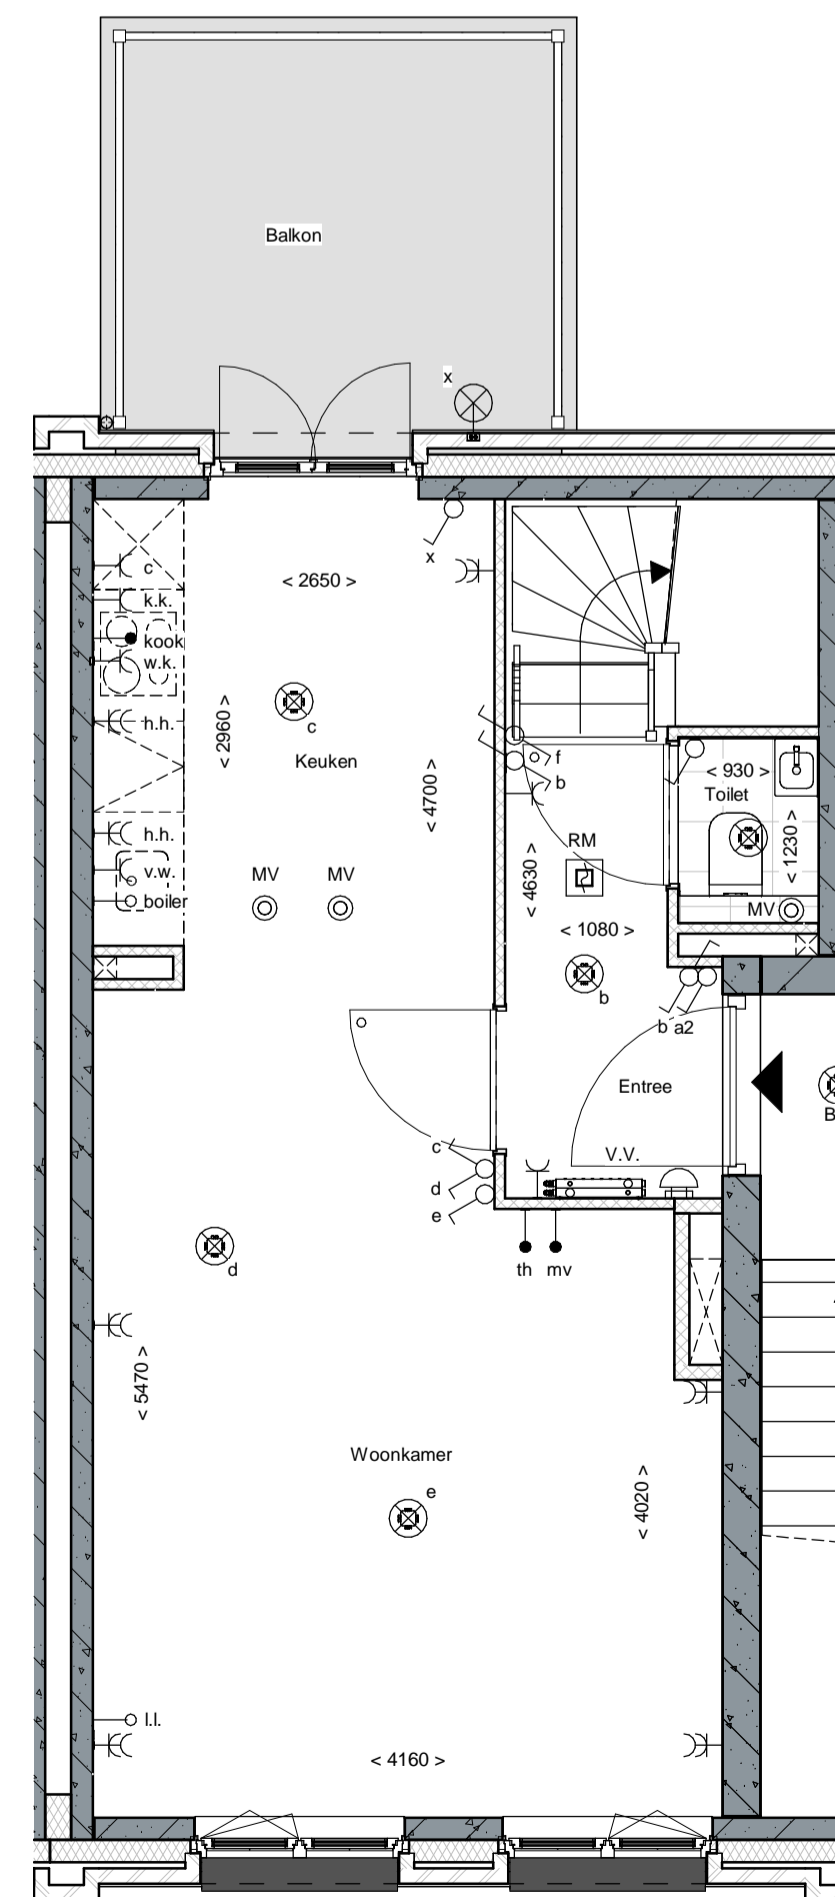

1e Verdieping

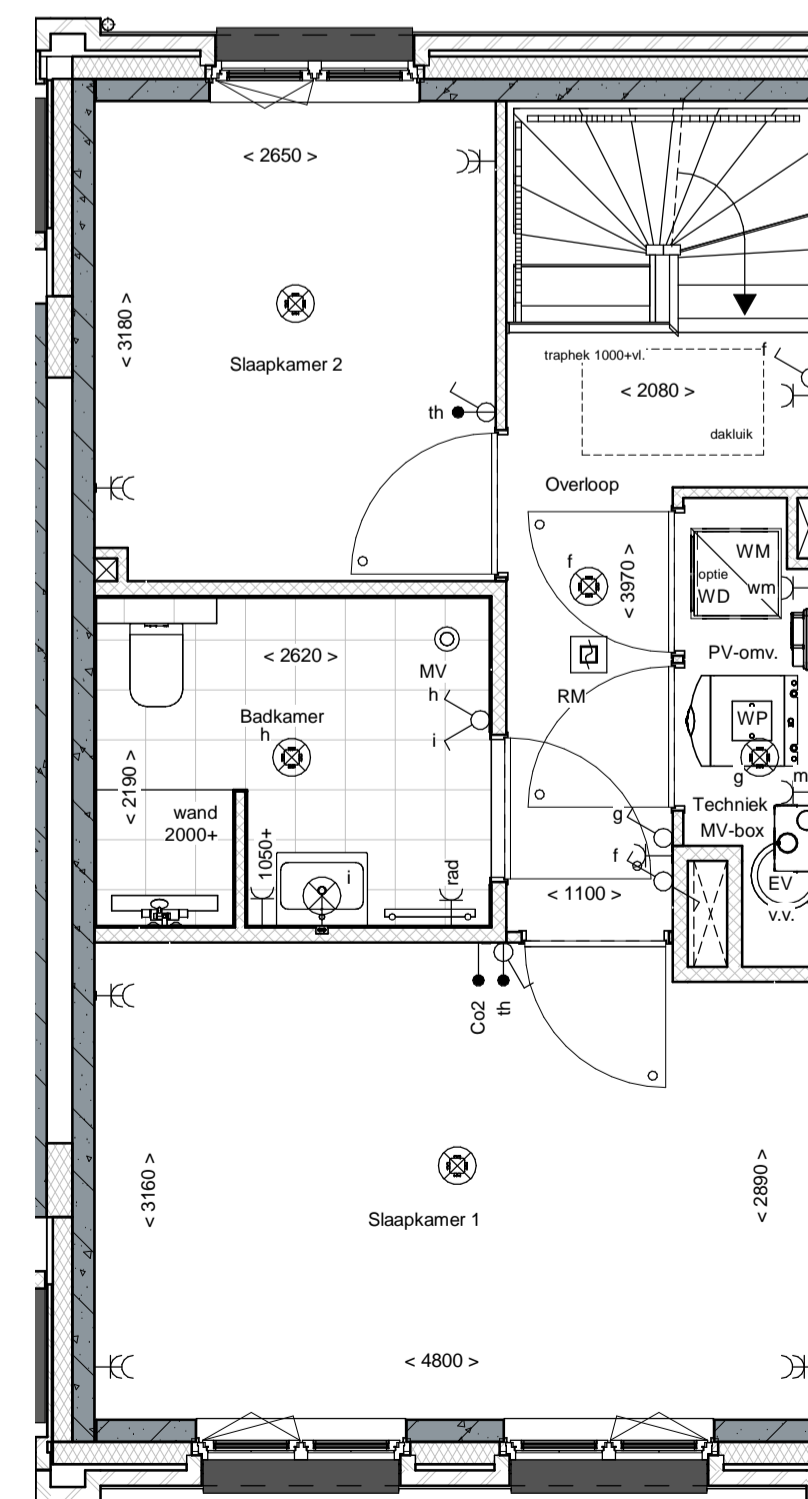

2e Verdieping

renvooi			
	metselwerk		enkelepge schakelaar lichtpunt
	metselwerk, bruin genuanceerd		wisselchakelaar lichtpunt
	metselwerk, rood / bruin genuanceerd		plafondlichtpunt
	metselwerk, rood / oranje genuanceerd		plafondlichtpunt op bewegingsmelder
	isolate		wandlichtpunt (buitenlichtpunt waterdicht)
	prefab betonwand (afmeting volgens opgave constructeur)		enkele wandcontactdoos met randaarde
	cellerbeton 70/100mm		dubbele wandcontactdoos met randaarde (vertikaal)
	HSB wand, geïsoleerd		dubbele wandcontactdoos t.b.v. huishoudelijke apparatuur
	HSB binnenwand, ongeïsoleerd		enkele wandcontactdoos met randaarde t.b.v. wasmachine
	prefab kap, geïsoleerd		enkele wandcontactdoos met randaarde t.b.v. koelkast
	dakpannen		enkele wandcontactdoos met randaarde t.b.v. combi-oven
	plafondisolate		enkele wandcontactdoos met randaarde t.b.v. mechanische ventilatie
	betonvloer (afmeting volgens opgave constructeur)		enkele wandcontactdoos met randaarde t.b.v. vaatwasmachine
	zandcementdekvloer		perlex aansluiting t.b.v. kooktoestel
	voertegels		boiler
	binnendeurkozijn		enkele wandcontactdoos met randaarde t.b.v. wasmachine (op aparte groep)
	□ = zonder bovenlicht		hoofdbediening mechanische ventilatie
	◻ = met bovenlicht		Co2 melders t.v. mechanische ventilatie
	● = gesloten bovenlicht (paneel)		thermostaat bedieningspaneel
	vloerluk		loze leiding
	VR		schel
	WP = warmtepomp		bedrukker
	WKO = warmtekoeltoestel		enkele wandcontactdoos met randaarde t.b.v. elektrische radiator
	EV = expansievat		elektrische radiator badkamer
	verdelers vloerverwarming		rookmelder (onderling gekoppeld)
	meterruimte		afzuigpunt mechanische ventilatie (plafond)
	zwaluwkast		afzuigpunt mechanische ventilatie (wand)
	hemelwaterafvoer		mechanische ventilatie-eenheid
	pv-omvormer		opstelplaats wasmachine
			opstelplaats wasdroger (optie)







Voorgevel




Achtergevel

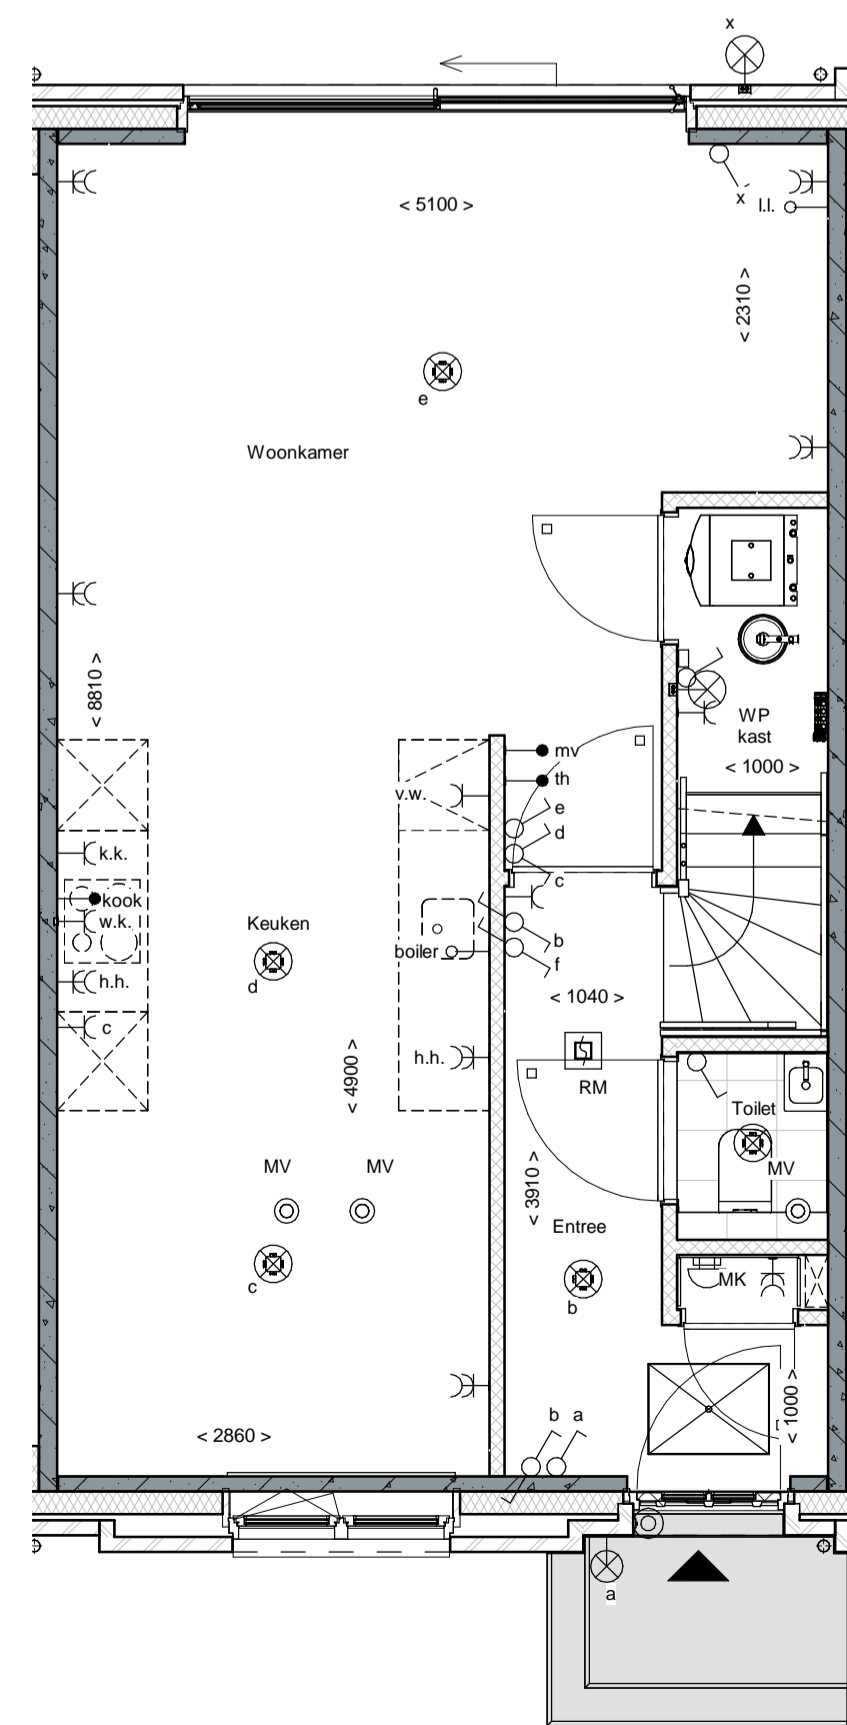

Begane grond

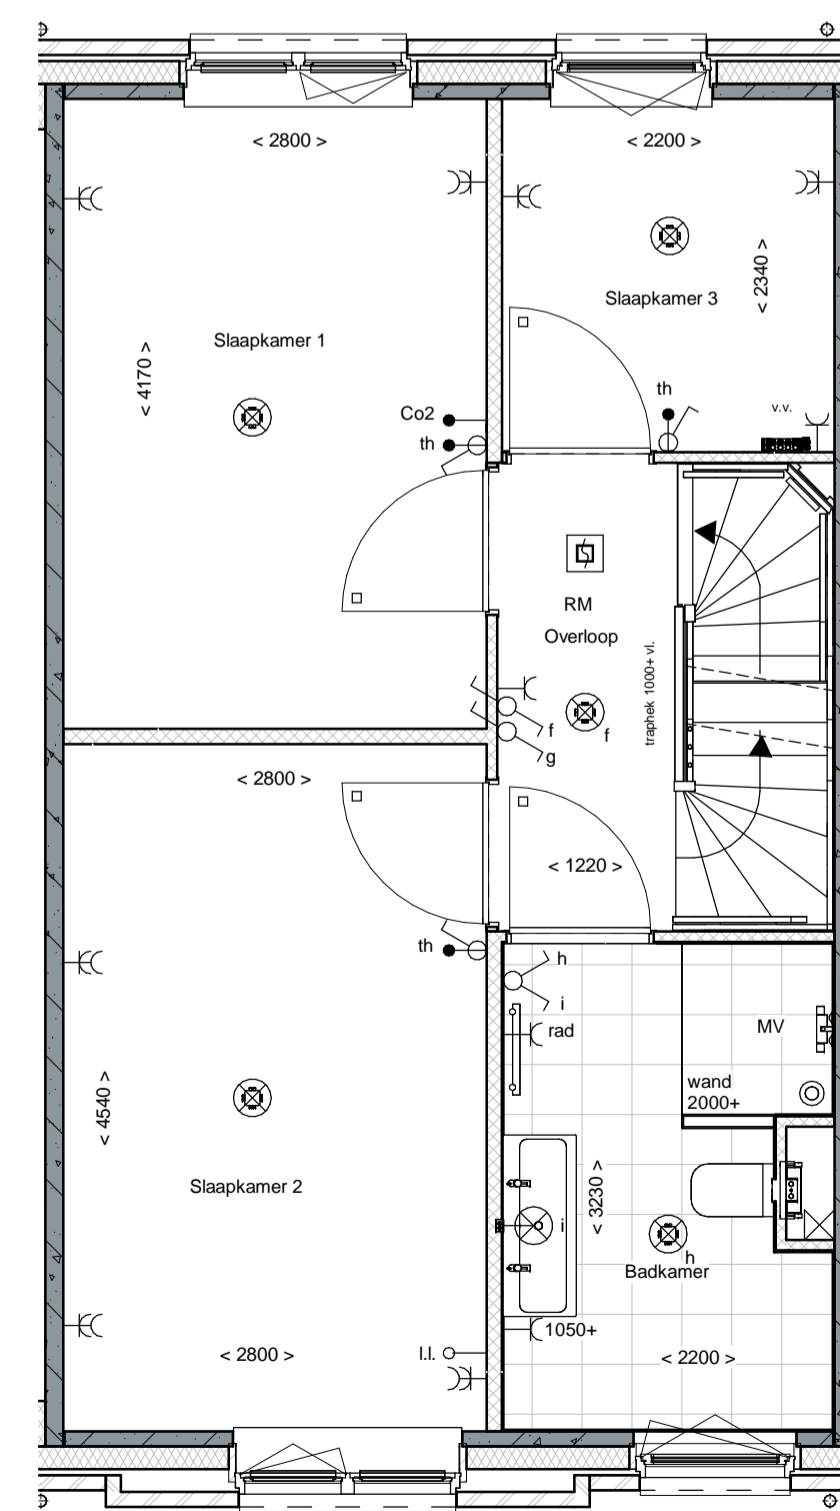

1e Verdieping

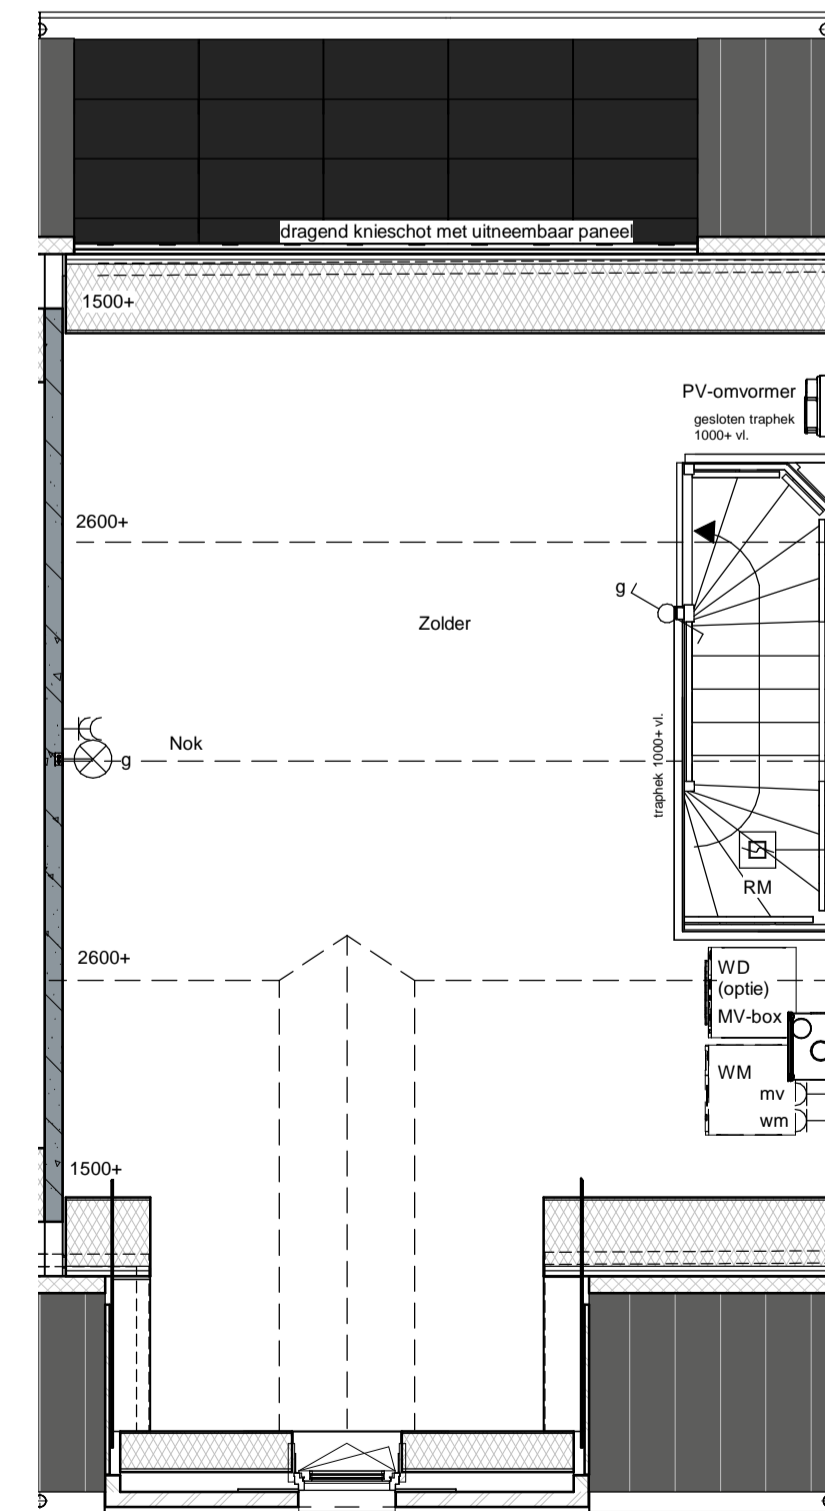

2e Verdieping

renvooi			
	metselwerk		enkelepge schakelaar lichtpunt
	metselwerk, bruin genuanceerd		wisselschakelaar lichtpunt
	metselwerk, rood / bruin genuanceerd		plafondlichtpunt
	metselwerk, rood / oranje genuanceerd		plafondlichtpunt op bewegingsmelder
	isolatie		wandlichtpunt (buitenlichtpunt waterdicht)
	prefab betonwand (afmeting volgens opgave constructeur)		enkele wandcontactdoos met randaarde
	cellerbeton 70/100mm		dubbele wandcontactdoos met randaarde (vertikaal)
	HSB wand, geïsoleerd		dubbele wandcontactdoos t.b.v. huishoudelijke apparatuur
	HSB binnenwand, ongeïsoleerd		enkele wandcontactdoos met randaarde t.b.v. wasmachine
	prefab kap, geïsoleerd		enkele wandcontactdoos met randaarde t.b.v. kookkast
	dakpannen		enkele wandcontactdoos met randaarde t.b.v. combi-oven
	plafondisolatie		enkele wandcontactdoos met randaarde t.b.v. mechanische ventilatie
	betonvloer (afmeting volgens opgave constructeur)		enkele wandcontactdoos met randaarde t.b.v. vaatwasmachine
	voertegels		perlex aansluiting t.b.v. kooktoestel
	binnendeurokzijl		boiler
	zandcementdekvloer		loze leiding t.b.v. boiler
	vloerluc		enkele wandcontactdoos met randaarde t.b.v. wasmachine (op aparte groep)
	ventilatiecoaster		hoofdbediening mechanische ventilatie
	warmtepomp opstelling		Co2 melders t.v. mechanische ventilatie
	WP = warmtepomp		thermostaat bedieningspaneel
	WKO = warmtekoelroepstap		loze leiding
	EV = expansievat		schel
	verdelers vloerverwarming		beltrücker
	meterkast		enkele wandcontactdoos met randaarde t.b.v. elektrische radiator
	zwalpkast		elektrische radiator badkamer
	hemelwaterafvoer		rookmelder (onderling gekoppeld)
	pv-omvormer		afzuigpunt mechanische ventilatie (plafond)
			afzuigpunt mechanische ventilatie (wand)
			mechanische ventilatie-eenheid
			opstelplaats wasmachine
			opstelplaats wasdroger (optie)







Voorgevel




Achtergevel

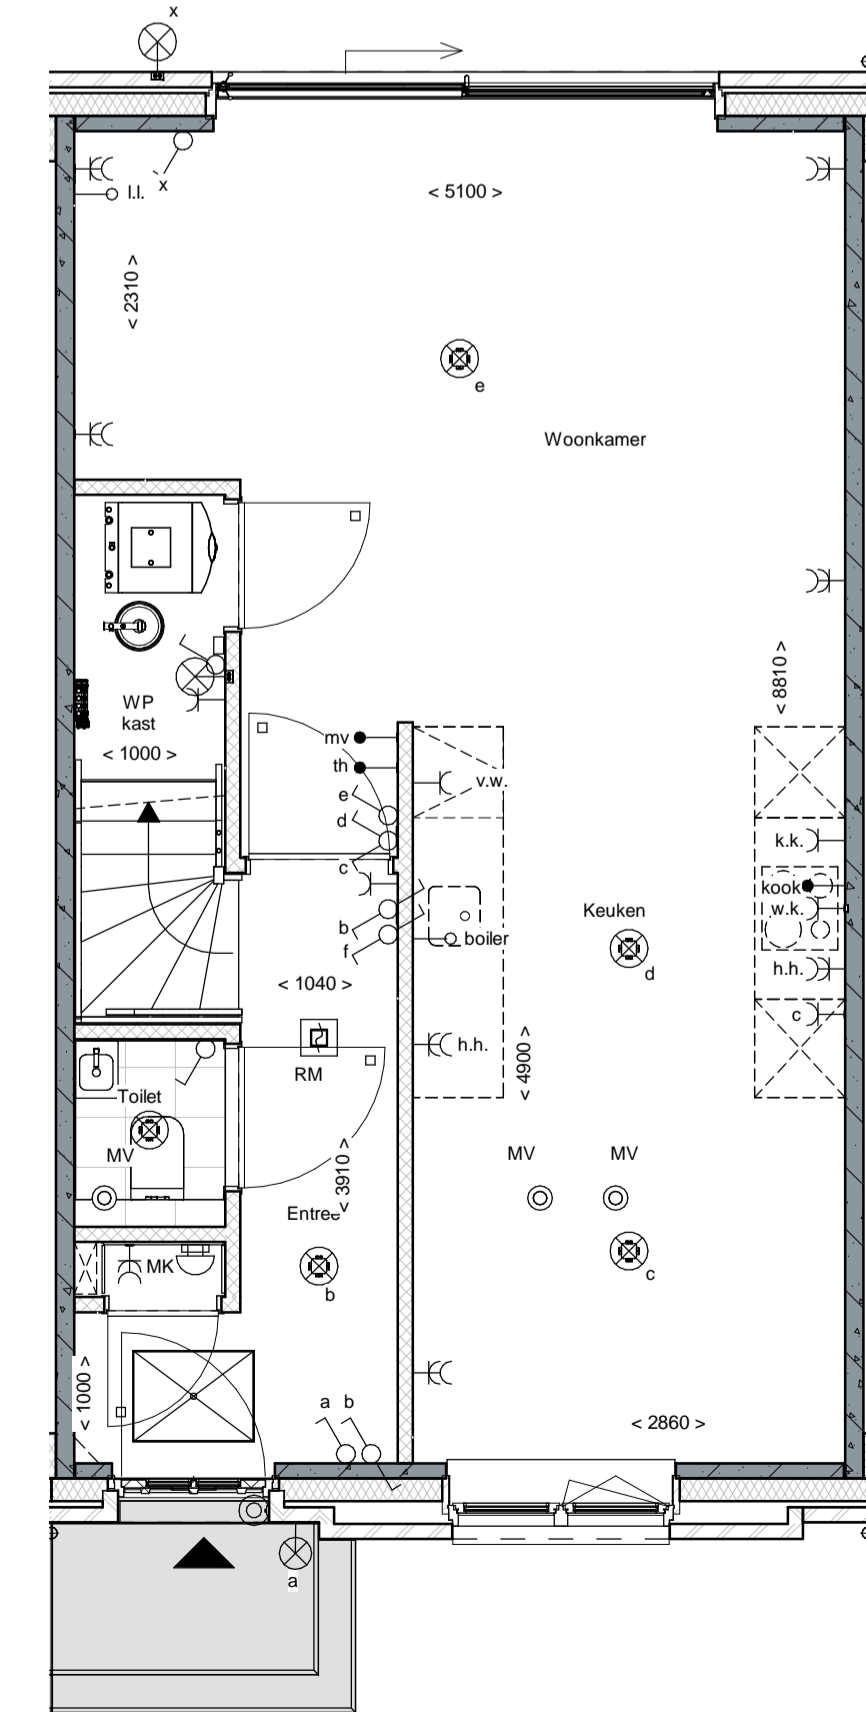

Begane grond

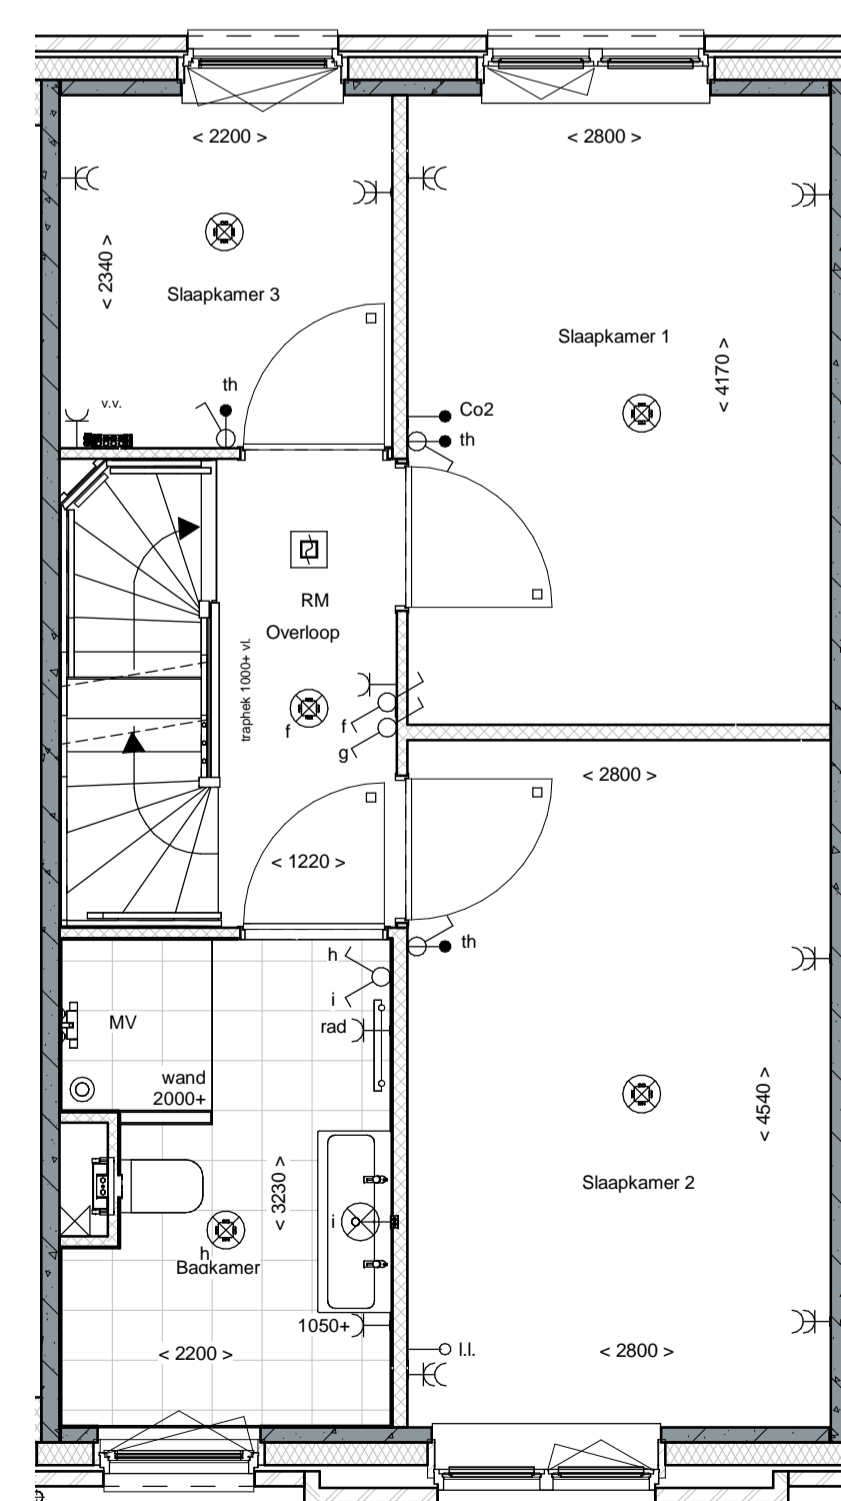

1e Verdieping

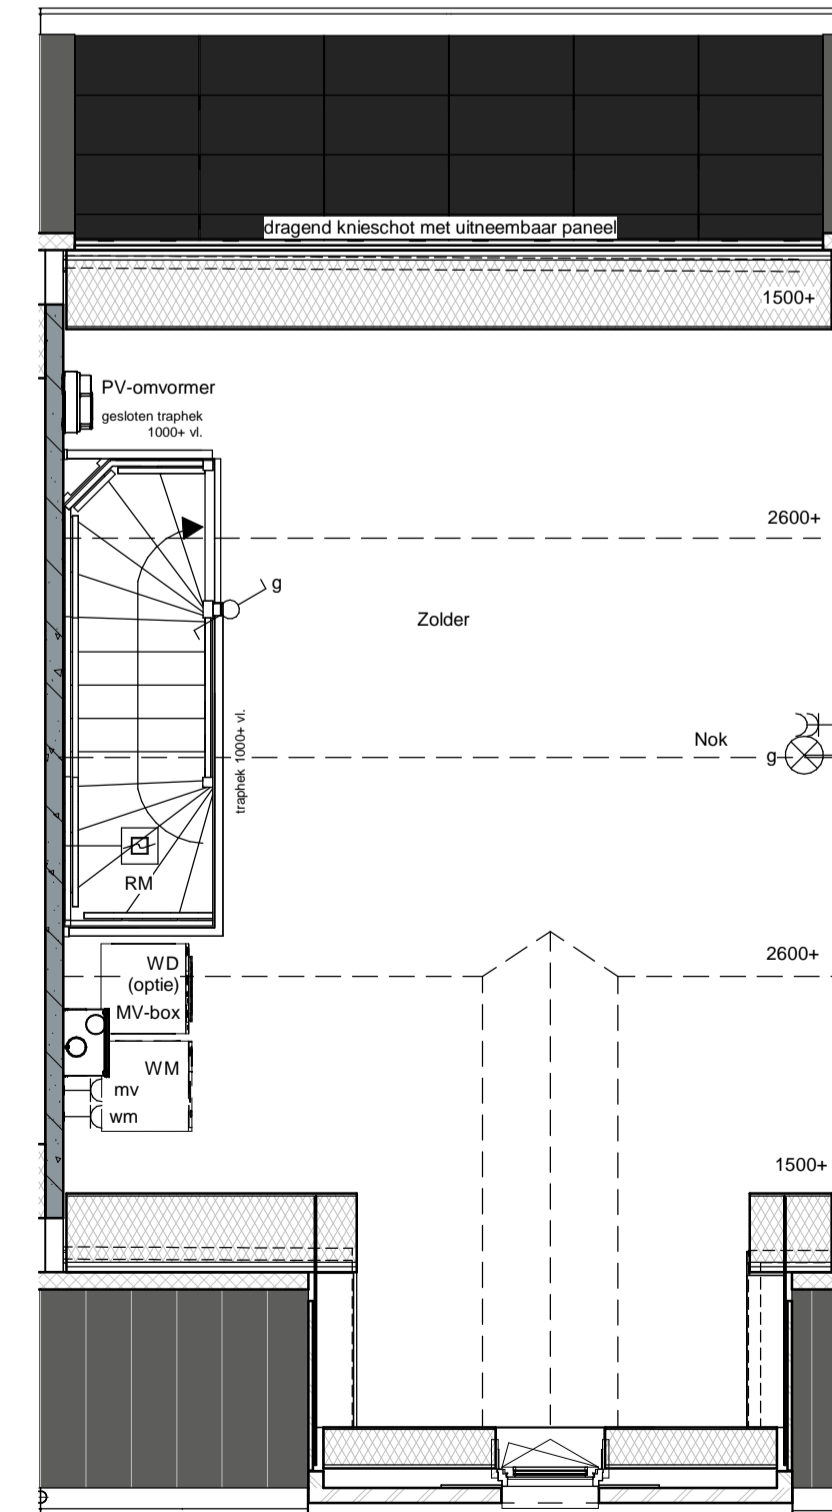

2e Verdieping

renvooi			
	metselwerk		enkelepge schakelaar lichtpunt
	metselwerk, bruin genuanceerd		wisselschakelaar lichtpunt
	metselwerk, rood / bruin genuanceerd		plafondlichtpunt
	metselwerk, rood / oranje genuanceerd		plafondlichtpunt op bewegingsmelder
	isolatie		wandlichtpunt (buitenlichtpunt waterdicht)
	prefab betonwand (afmeting volgens opgave constructeur)		enkele wandcontactdoos met randaarde
	cellerbeton 70/100mm		dubbele wandcontactdoos met randaarde (vertikaal)
	HSB wand, geïsoleerd		dubbele wandcontactdoos t.b.v. huishoudelijke apparatuur
	HSB binnenwand, ongeïsoleerd		enkele wandcontactdoos met randaarde t.b.v. wasmachine
	prefab kap, geïsoleerd		enkele wandcontactdoos met randaarde t.b.v. koelkast
	dakpannen		enkele wandcontactdoos met randaarde t.b.v. combi-oven
	plafondisolatie		enkele wandcontactdoos met randaarde t.b.v. mechanische ventilatie
	betonvloer (afmeting volgens opgave constructeur)		enkele wandcontactdoos met randaarde t.b.v. vaatwasmachine
	zandcementdekvloer		perlex aansluiting t.b.v. kooktoestel
	voertegels		loze leiding t.b.v. boiler
	binnendeurkozijn		enkele wandcontactdoos met randaarde t.b.v. wasmachine (op aparte groep)
	□ = zonder bovenlicht		hoofdbediening mechanische ventilatie
	○ = met bovenlicht		Co2 melder t.b.v. mechanische ventilatie
	● = gesloten bovenlicht (paneel)		thermostaat bedieningspaneel
	vloerluk		loze leiding
	VR		schel
	WP		beltrikker
	WKO		enkele wandcontactdoos met randaarde t.b.v. elektrische radiator
	v.v.		elektrische radiator badkamer
	MK		rookmelder (onderling gekoppeld)
	zwakwast		afzuigpunt mechanische ventilatie (plafond)
	hwa		afzuigpunt mechanische ventilatie (wand)
	pv-omvormer		mechanische ventilatie-eenheid
			opstelplaats wasmachine
			opstelplaats wasdroger (optie)







Voorgevel




Achtergevel

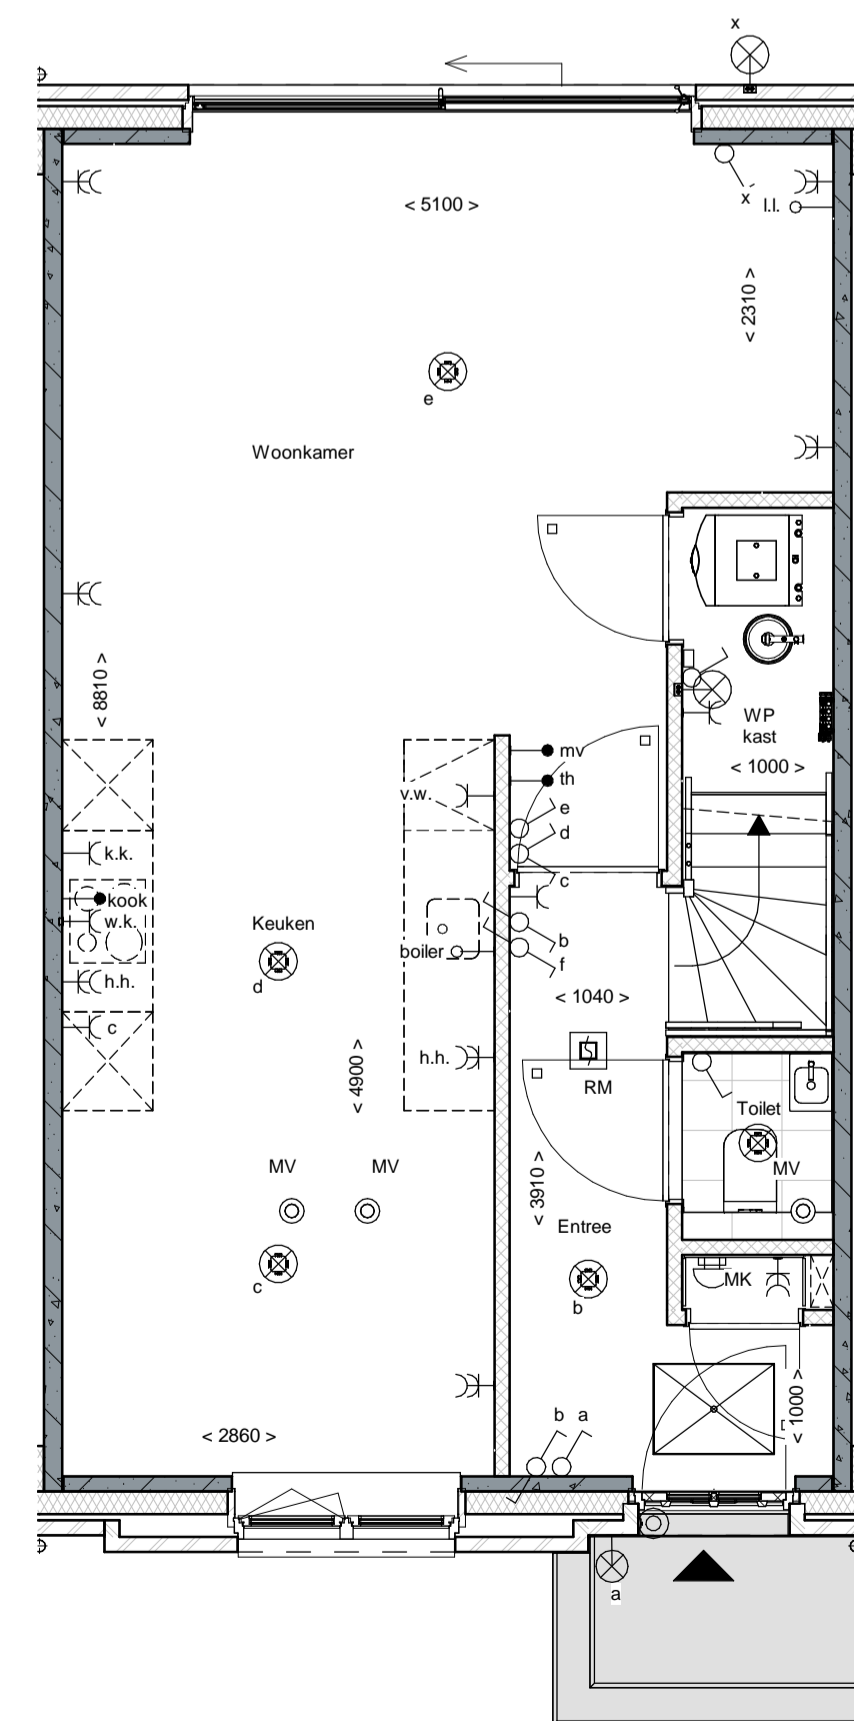

Begane grond

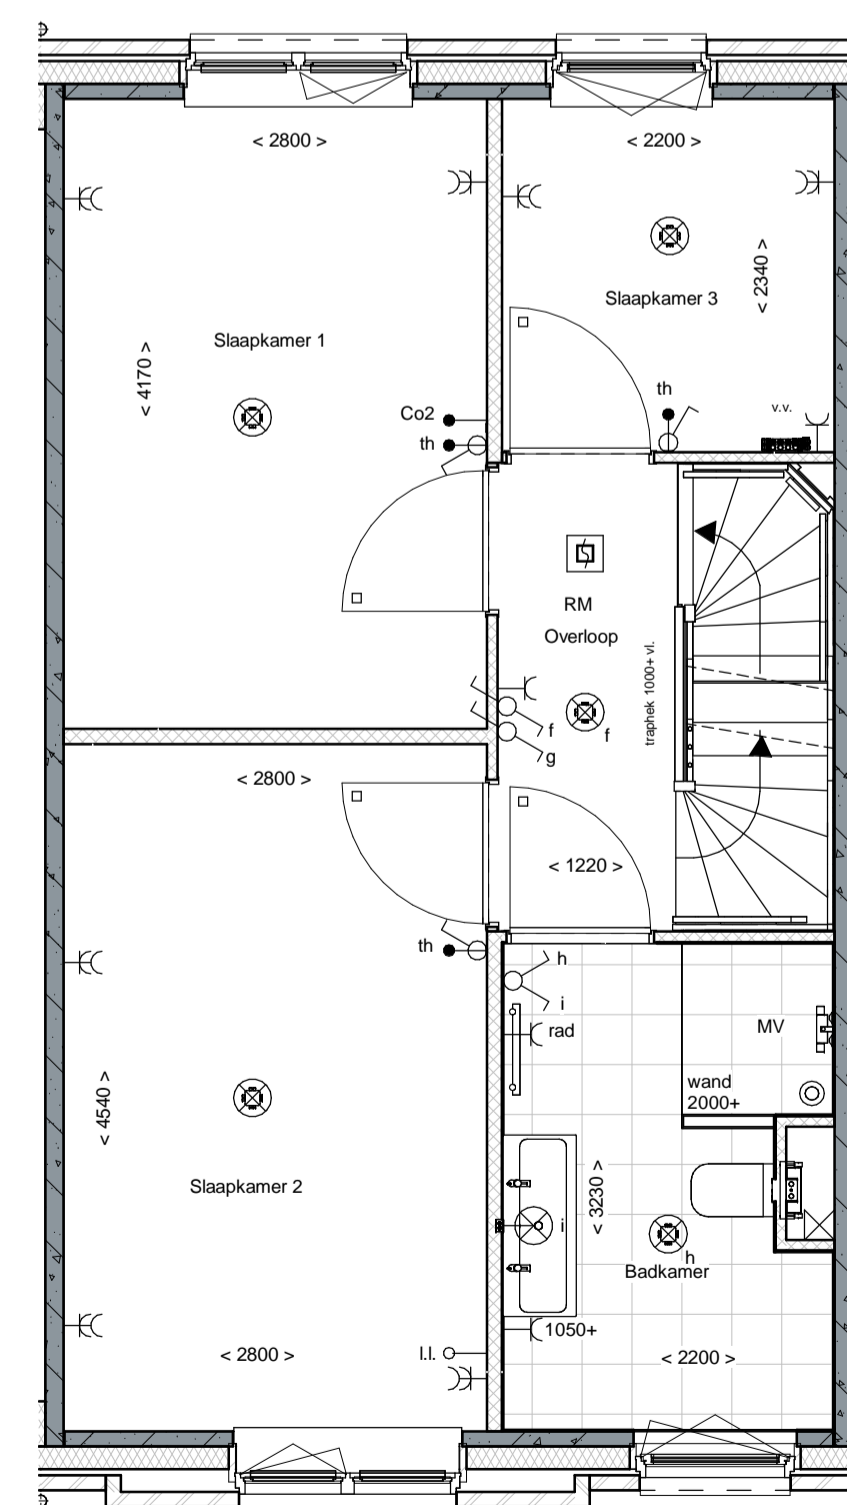

1e Verdieping

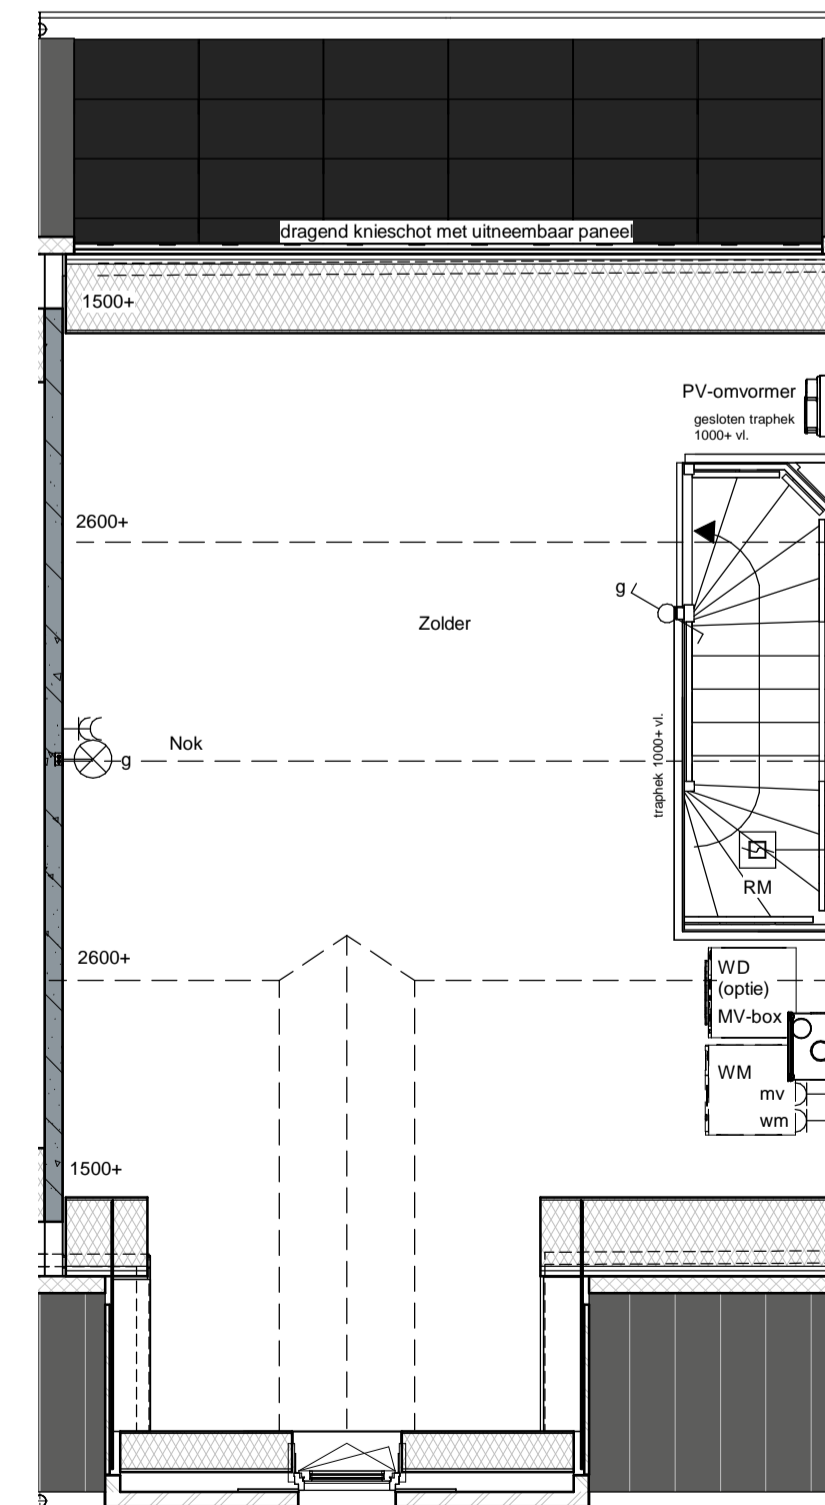

2e Verdieping

renvooi			
	metselwerk		enkelepge schakelaar lichtpunt
	metselwerk, bruin genuanceerd		wisselschakelaar lichtpunt
	metselwerk, rood / bruin genuanceerd		plafondlichtpunt
	metselwerk, rood / oranje genuanceerd		plafondlichtpunt op bewegingsmelder
	isolatie		wandlichtpunt (buitenlichtpunt waterdicht)
	prefab betonwand (afmeting volgens opgave constructeur)		enkele wandcontactdoos met randaarde
	cellerbeton 70/100mm		dubbele wandcontactdoos met randaarde (vertikaal)
	HSB wand, geïsoleerd		dubbele wandcontactdoos t.b.v. huishoudelijke apparatuur
	HSB binnenwand, ongeïsoleerd		enkele wandcontactdoos met randaarde t.b.v. wasmachine
	prefab kap, geïsoleerd		enkele wandcontactdoos met randaarde t.b.v. kookkast
	dakpannen		enkele wandcontactdoos met randaarde t.b.v. combi-oven
	plafondisolatie		enkele wandcontactdoos met randaarde t.b.v. mechanische ventilatie
	betonvloer (afmeting volgens opgave constructeur)		enkele wandcontactdoos met randaarde t.b.v. vaatwasmachine
	voertegels		perlex aansluiting t.b.v. kooktoestel
	binnendeurkozijn		loze leiding t.b.v. boiler
	□ = zonder bovenlicht		enkele wandcontactdoos met randaarde t.b.v. wasmachine (op aparte groep)
	◻ = met bovenlicht		hoofdbediening mechanische ventilatie
	◐ = gestoten bovenlicht (paneel)		Co2 melders t.v. mechanische ventilatie
	vloerluk		thermostaat bedieningspaneel
	ventilatiecoaster		loze leiding
	warmtepomp opstelling		schel
	WP = warmtepomp		beltrukker
	WKO = warmtekoeltoestel		enkele wandcontactdoos met randaarde t.b.v. elektrische radiator
	EV = expansievat		elektrische radiator badkamer
	verdelers vloerverwarming		rookmelder (onderling gekoppeld)
	meterkast		afzuigpunt mechanische ventilatie (plafond)
	zwaluwkast		afzuigpunt mechanische ventilatie (wand)
	hemelwaterafvoer		mechanische ventilatie-eenheid
	pv-omvormer		opstelplaats wasmachine
			opstelplaats wasdroger (optie)







Voorgevel




Achtergevel

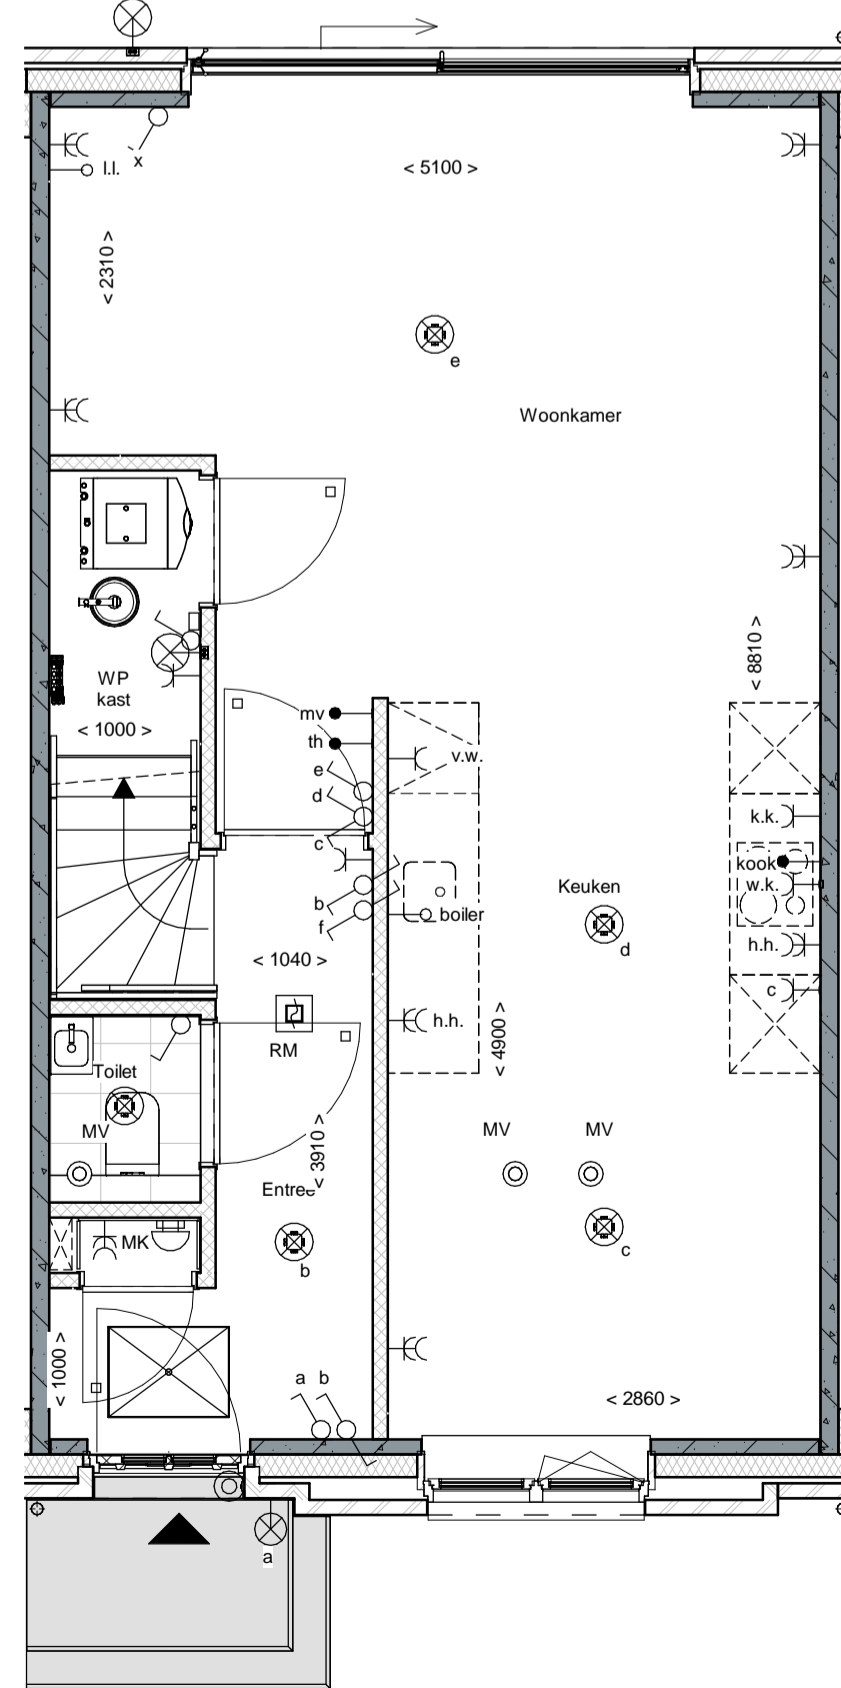

Begane grond

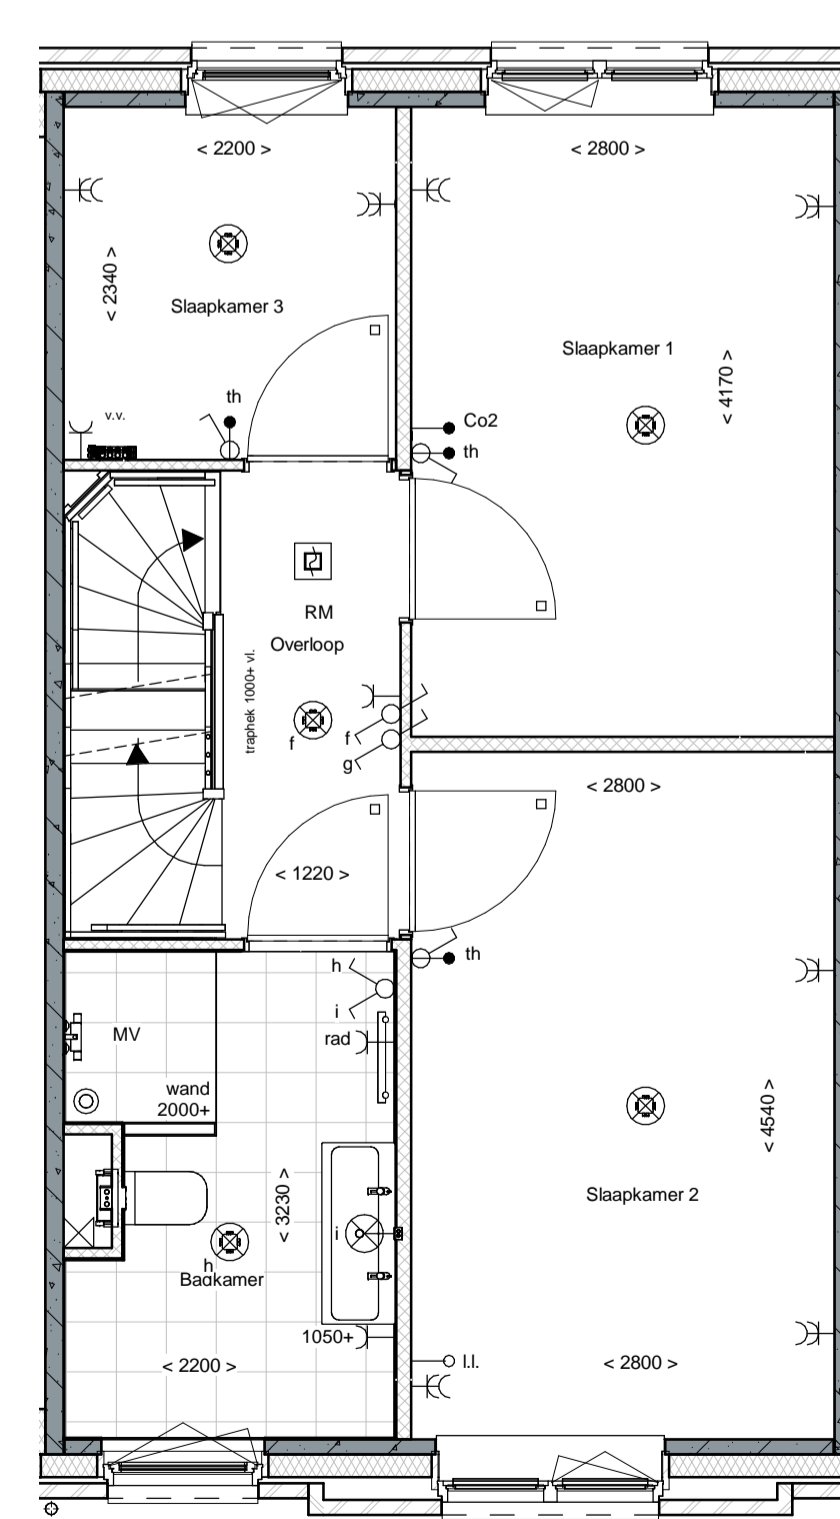

1e Verdieping

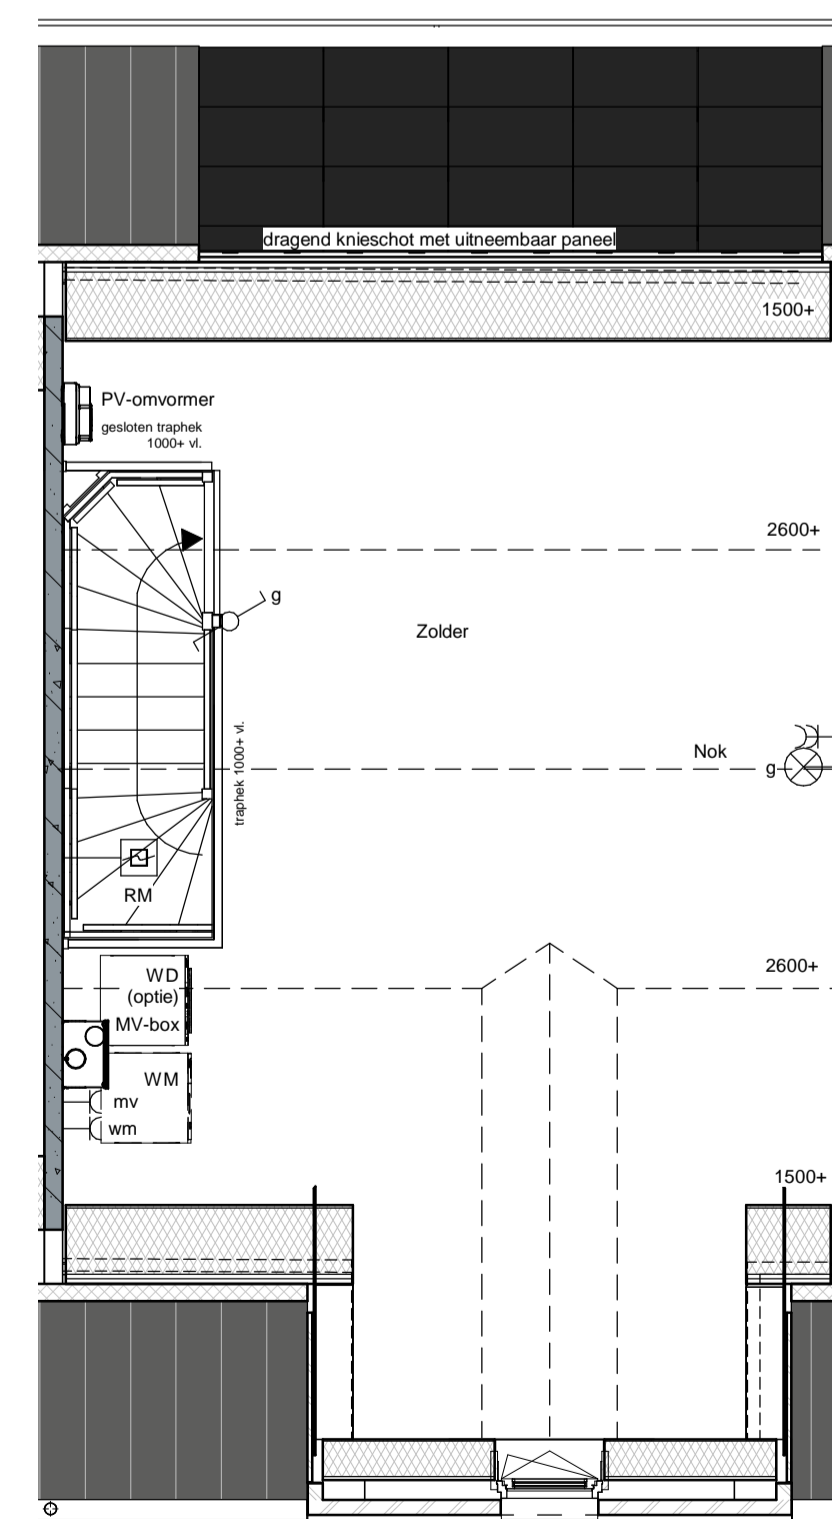

2e Verdieping

renvooi			
	metselwerk		enkelepige schakelaar lichtpunt
	metselwerk, bruin genueanceerd		wisselchakelaar lichtpunt
	metselwerk, rood / bruin genueanceerd		plafondlichtpunt
	metselwerk, rood / oranje genueanceerd		plafondlichtpunt op bewegingsmelder
	isolate		wandlichtpunt (buitenlichtpunt waterdicht)
	prefab betonwand (afmeting volgens opgave constructeur)		enkele wandcontactdoos met randaarde
	celenbeton 70/100mm		dubbele wandcontactdoos met randaarde (vertikaal)
	HSB wand, geïsoleerd		dubbele wandcontactdoos t.b.v. huishoudelijke apparatuur
	HSB binnenwand, ongeïsoleerd		enkele wandcontactdoos met randaarde t.b.v. wasmachine
	prefab kap, geïsoleerd		enkele wandcontactdoos met randaarde t.b.v. koelkast
	dakpannen		enkele wandcontactdoos met randaarde t.b.v. combi-oven
	plafondisolate		enkele wandcontactdoos met randaarde t.b.v. mechanische ventilatie
	betonvloer (afmeting volgens opgave constructeur)		enkele wandcontactdoos met randaarde t.b.v. vaatwasmachine
	zandcementdekvloer		perlex aansluiting t.b.v. kooktoestel
	voertegels		loze leiding t.b.v. boiler
	binnendeurkozijn		enkele wandcontactdoos met randaarde t.b.v. wasmachine (op aparte groep)
	□ = zonder bovenlicht		hoofdbediening mechanische ventilatie
	◻ = met bovenlicht		Co2 melders t.v. mechanische ventilatie
	◐ = gestoken bovenlicht (paneel)		thermostaat bedieningspaneel
	vloerluk		loze leiding
	ventilatiecoaster		schel
	warmtepomp opstelling		bedrukker
	WP = warmtepomp		enkele wandcontactdoos met randaarde t.b.v. elektrische radiator
	WKO = warmtekoeltoestel		elektrische radiator badkamer
	EV = expansievat		rookmelder (onderling gekoppeld)
	verdelers vloerverwarming		afzuigpunt mechanische ventilatie (plafond)
	meterkast		afzuigpunt mechanische ventilatie (wand)
	zwalpkast		mechanische ventilatie-eenheid
	hemelwaterafvoer		opstelplaats wasmachine
	pv-omvormer		opstelplaats wasdroger (optie)






Voorgevel



Achtergevel

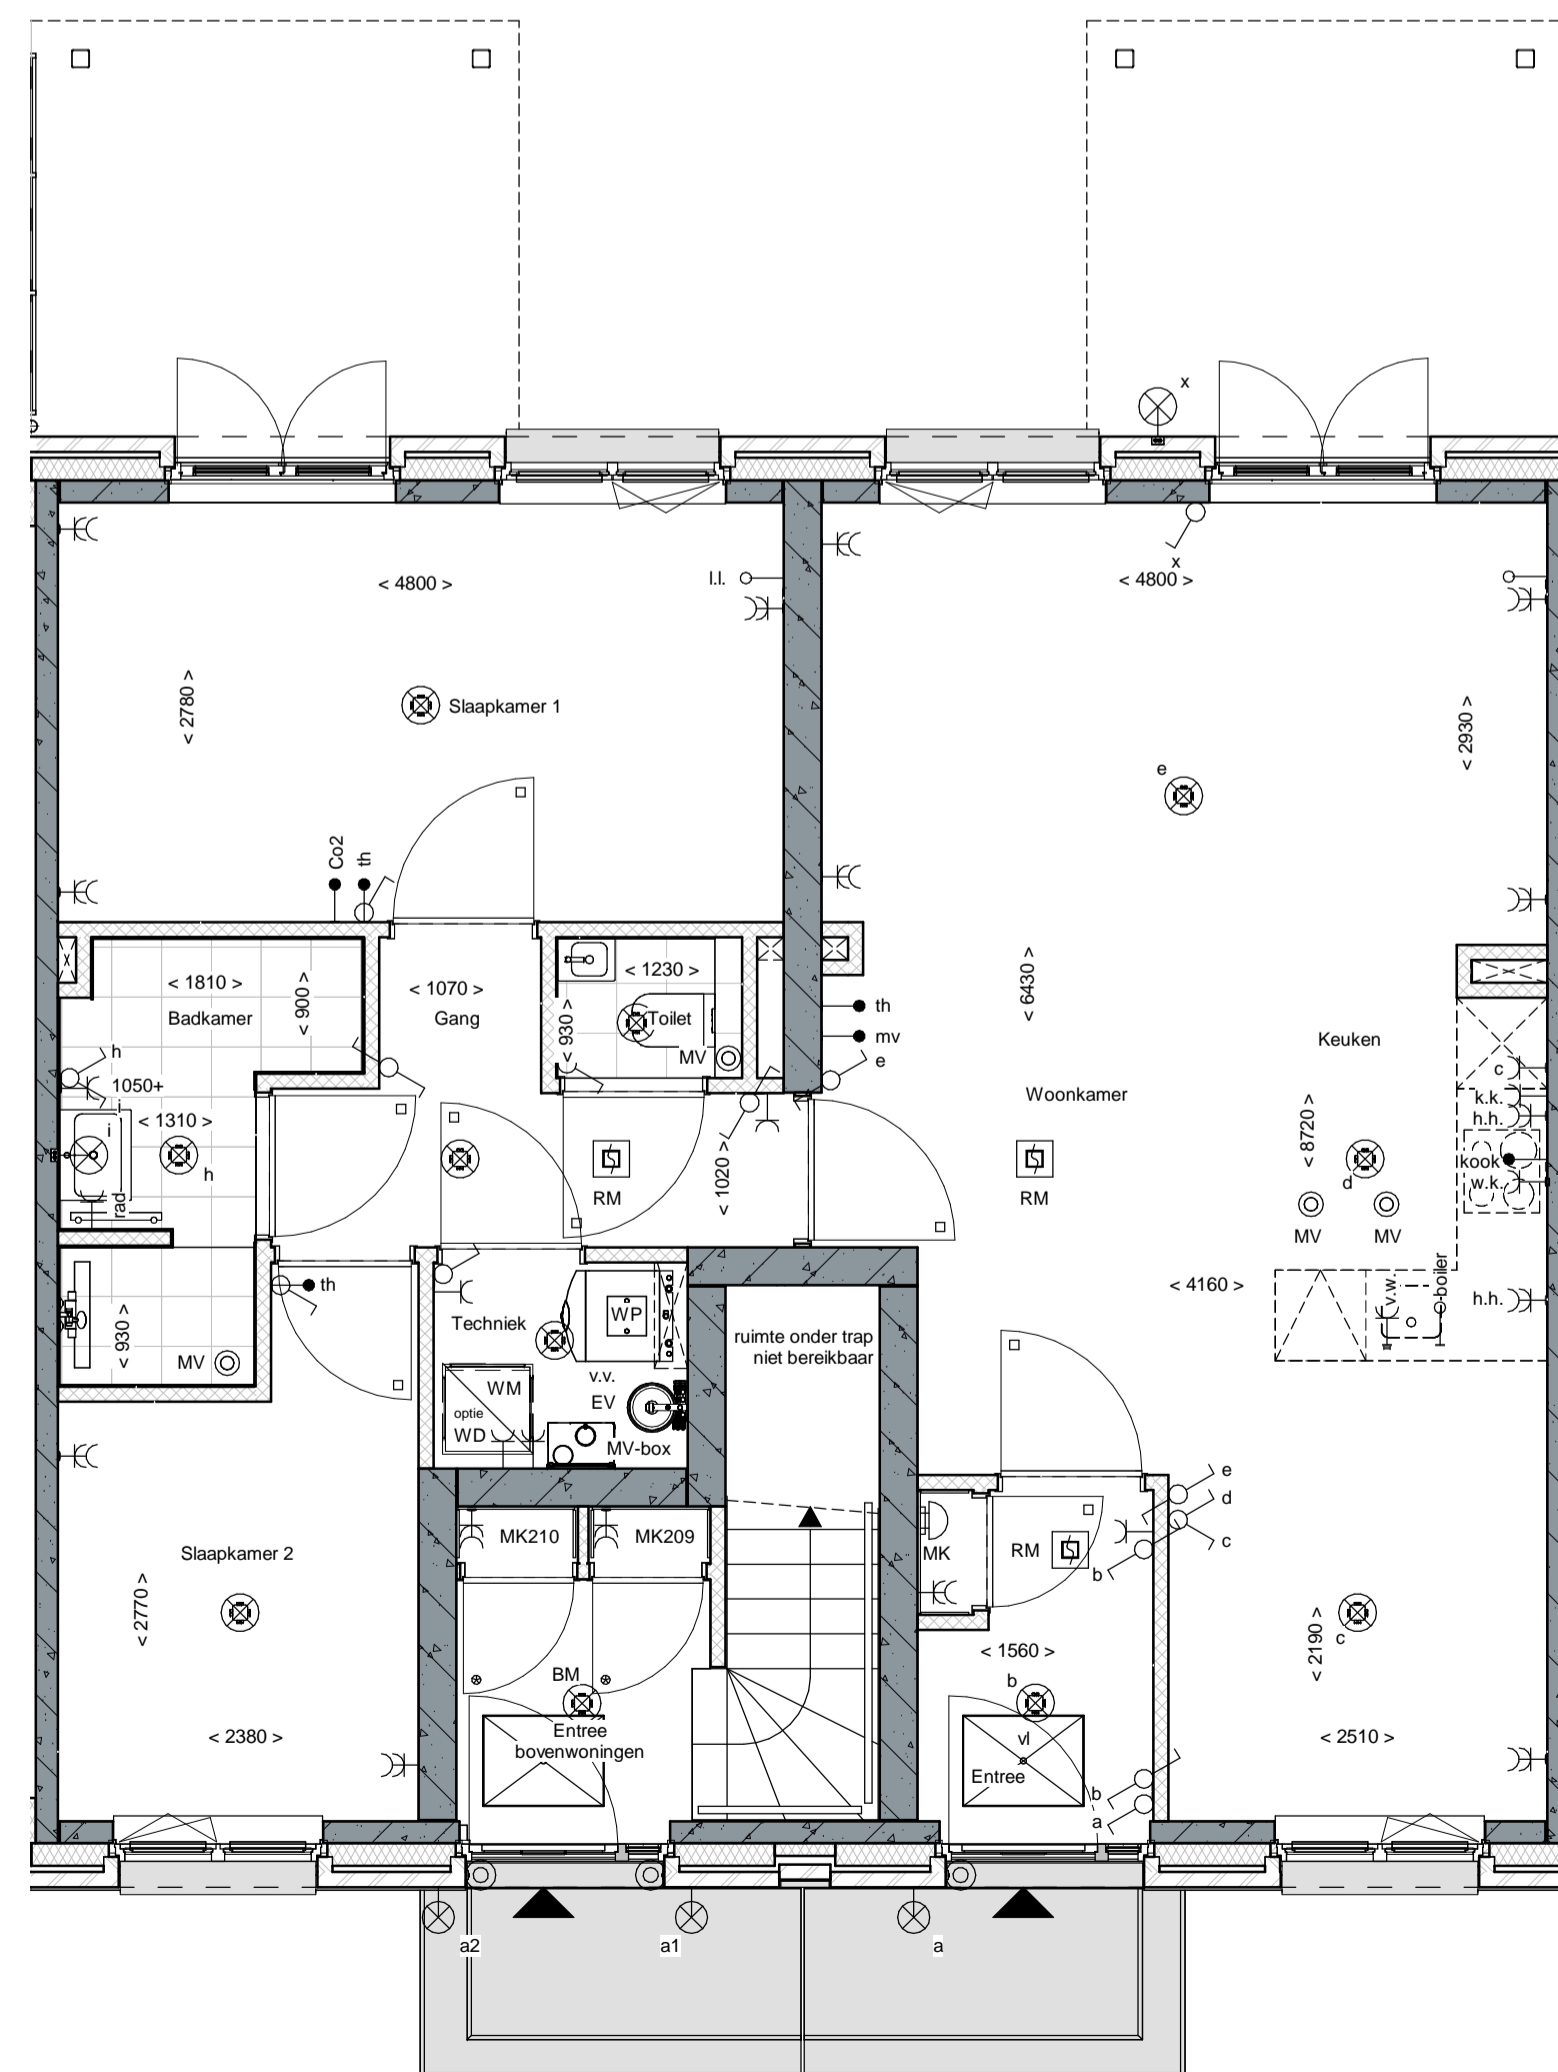

Begane grond

renvooi			
	metselwerk		enkelepge schakelaar lichtpunt
	metselwerk, bruin genuanceerd		wisselschakelaar lichtpunt
	metselwerk, rood / bruin genuanceerd		plafondlichtpunt
	metselwerk, rood / oranje genuanceerd		plafondlichtpunt op bewegingsmelder
	isolatie		wandlichtpunt (buitenlichtpunt waterdicht)
	prefab betonwand (afmeting volgens opgave constructeur)		enkele wandcontactdoos met randaarde
	cellerbeton 70/100mm		dubbele wandcontactdoos met randaarde (vertikaal)
	HSB wand, geïsoleerd		dubbele wandcontactdoos t.b.v. huishoudelijke apparatuur
	HSB binnenwand, ongeïsoleerd		enkele wandcontactdoos met randaarde t.b.v. wasmachine
	prefab kap, geïsoleerd		enkele wandcontactdoos met randaarde t.b.v. koelkast
	dakpannen		enkele wandcontactdoos met randaarde t.b.v. combi-oven
	plafondisolatie		enkele wandcontactdoos met randaarde t.b.v. mechanische ventilatie
	betonvloer (afmeting volgens opgave constructeur)		enkele wandcontactdoos met randaarde t.b.v. vaatwasmachine
	zandcementdekvloer		perlex aansluiting t.b.v. kooktoestel
	voertegels		loze leiding t.b.v. boiler
	binnendeurkozijn		boiler
	□ = zonder bovenlicht		enkele wandcontactdoos met randaarde t.b.v. wasmachine (op aparte groep)
	○ = met bovenlicht		hoofdbediening mechanische ventilatie
	● = gesloten bovenlicht (paneel)		Co2 melders t.v. mechanische ventilatie
	vloerluk		thermostaat bedieningspaneel
	ventilatieooster		loze leiding
	warmtepomp opstelling		schel
	WKO = warmtekoelopslag		bedrukker
	EV = expansievat		enkele wandcontactdoos met randaarde t.b.v. elektrische radiator
	verdelers voerverwarming		elektrische radiator badkamer
	meterruimte		rookmelder (onderling gekoppeld)
	zwakwast		afzuigpunt mechanische ventilatie (plafond)
	hemelwaterafvoer		afzuigpunt mechanische ventilatie (wand)
	pv-omvormer		mechanische ventilatie-eenheid
			opstelplaats wasmachine
			opstelplaats wasdroger (optie)







Voorgevel




Achtergevel

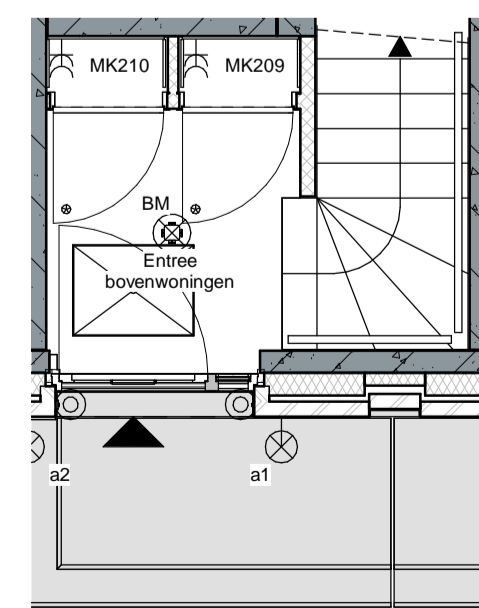

Begane grond

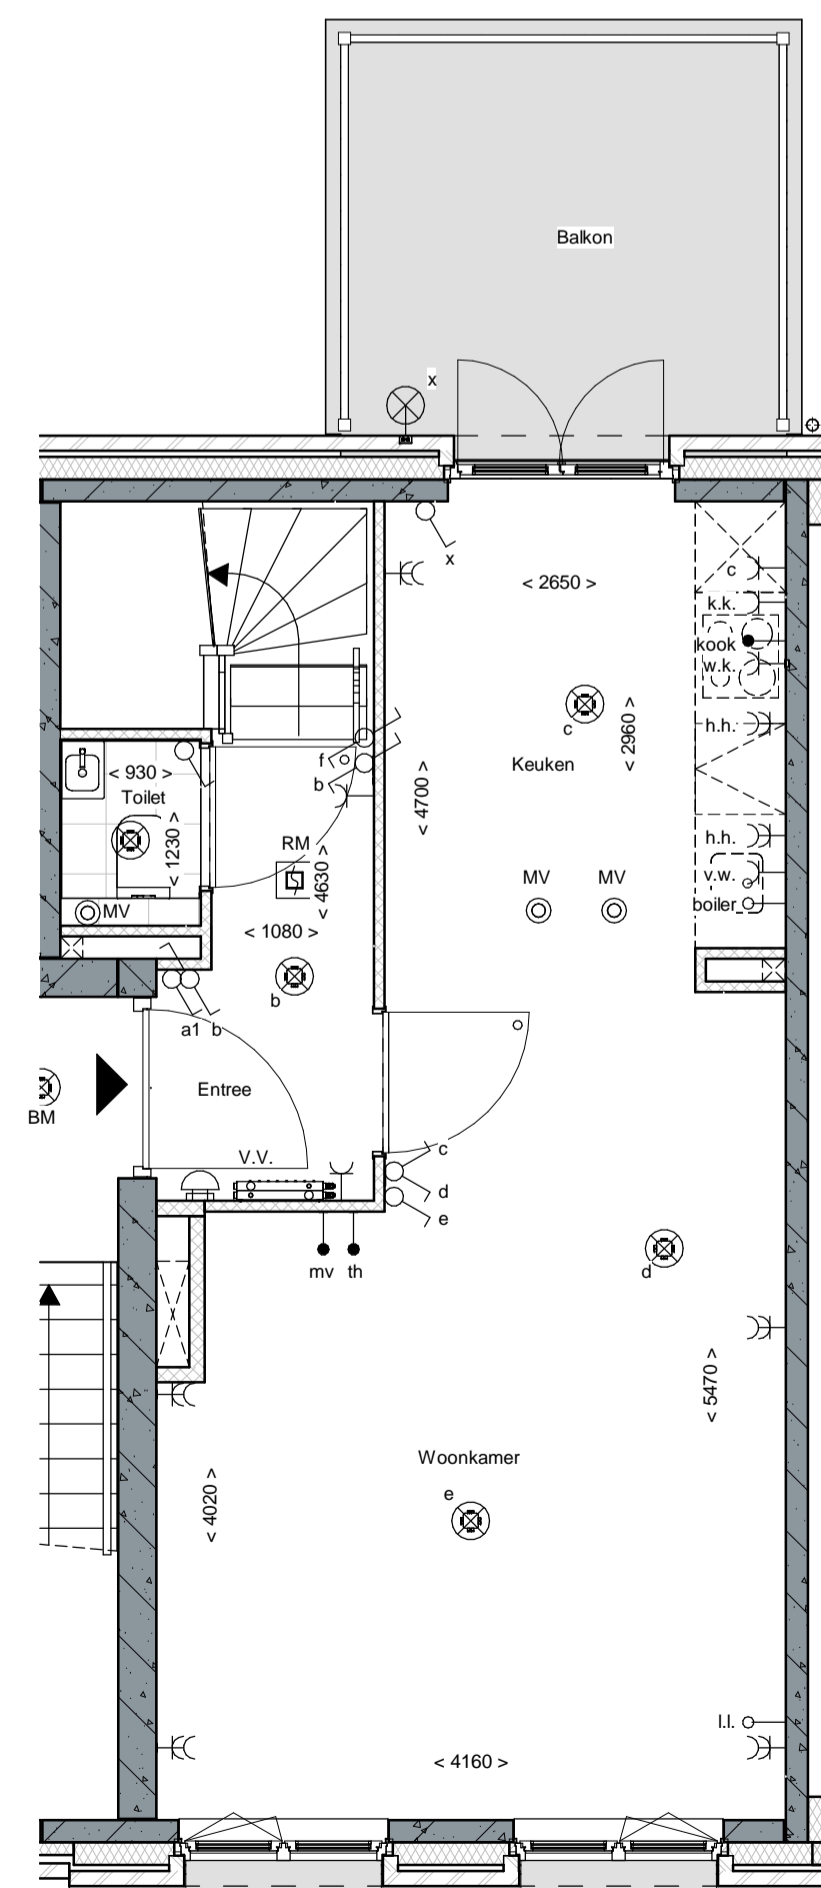

1e Verdieping

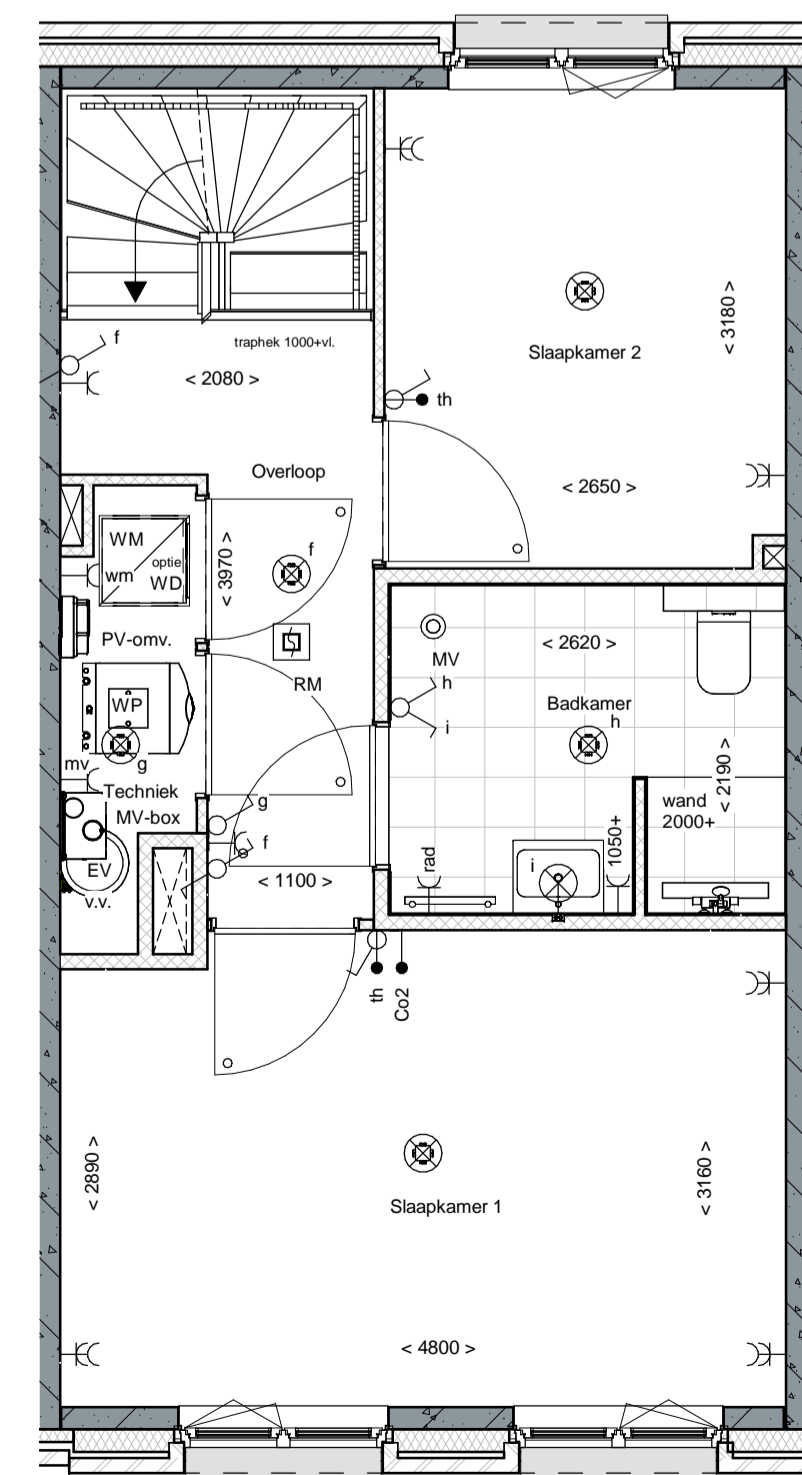

2e Verdieping

renvooi


	metselwerk		enkelepge schakelaar lichtpunt
	metselwerk, bruin genuanceerd		wisselschakelaar lichtpunt
	metselwerk, rood / bruin genuanceerd		plafondlichtpunt
	metselwerk, rood / oranje genuanceerd		plafondlichtpunt op bewegingsmelder
	isolate		wandlichtpunt (buitenlichtpunt waterdicht)
	prefab betonwand (afmeting volgens opgave constructeur)		enkele wandcontactdoos met randaarde
	cellenbeton 70/100mm		dubbele wandcontactdoos met randaarde (vertikaal)
	HSB wand, geïsoleerd		dubbele wandcontactdoos t.b.v. huishoudelijke apparatuur
	HSB binnenwand, ongeïsoleerd		enkele wandcontactdoos met randaarde t.b.v. wasmachine
	prefab kap, geïsoleerd		enkele wandcontactdoos met randaarde t.b.v. combi-oven
	dakpannen		enkele wandcontactdoos met randaarde t.b.v. mechanische ventilatie
	plafondisolate		enkele wandcontactdoos met randaarde t.b.v. vaatwasmachine
	betonvloer (afmeting volgens opgave constructeur)		perlex aansluiting t.b.v. kooktoestel
	zandcementdekvloer		loze leiding t.b.v. boiler
	voertegels		boiler
	binnendeurkozijn		enkele wandcontactdoos met randaarde t.b.v. wasmachine (op aparte groep)
	□ = zonder bovenlicht		hoofdbediening mechanische ventilatie
	○ = met bovenlicht		Co2 melders t.b.v. mechanische ventilatie
	● = gesloten bovenlicht (paneel)		thermostaat bedieningspaneel
	vloerluk		loze leiding
	VR		schel
	WP		beltrücker
	WKO		enkele wandcontactdoos met randaarde t.b.v. elektrische radiator
	EV		elektrische radiator badkamer
	v.v.		rookmelder (onderling gekoppeld)
	MK		afzuigpunt mechanische ventilatie (plafond)
	zwakwast		afzuigpunt mechanische ventilatie (wand)
	hemelwaterafvoer		mechanische ventilatie-unit
	pv-omvormer		opstelplaats wasmachine
			opstelplaats wasdroger (optie)






Voorgevel


Achtergevel

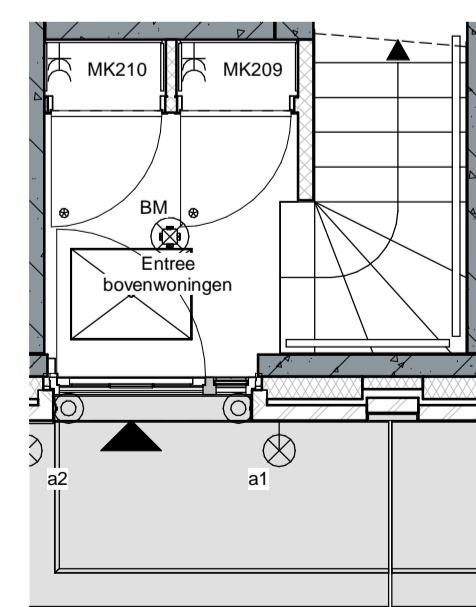

Begane grond

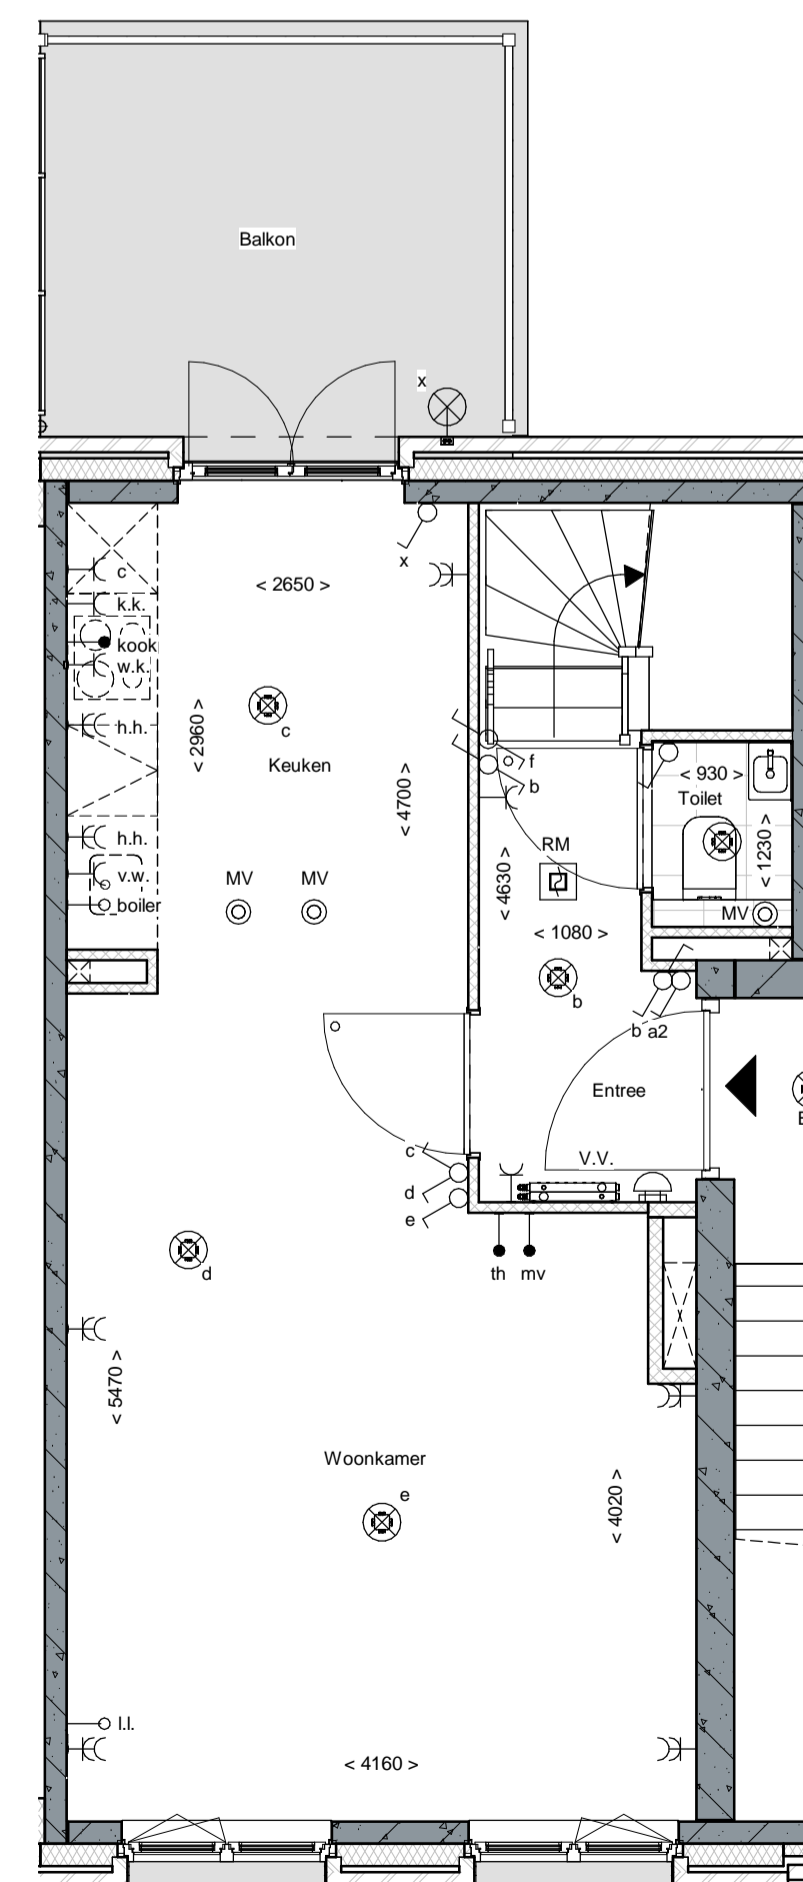

1e Verdieping

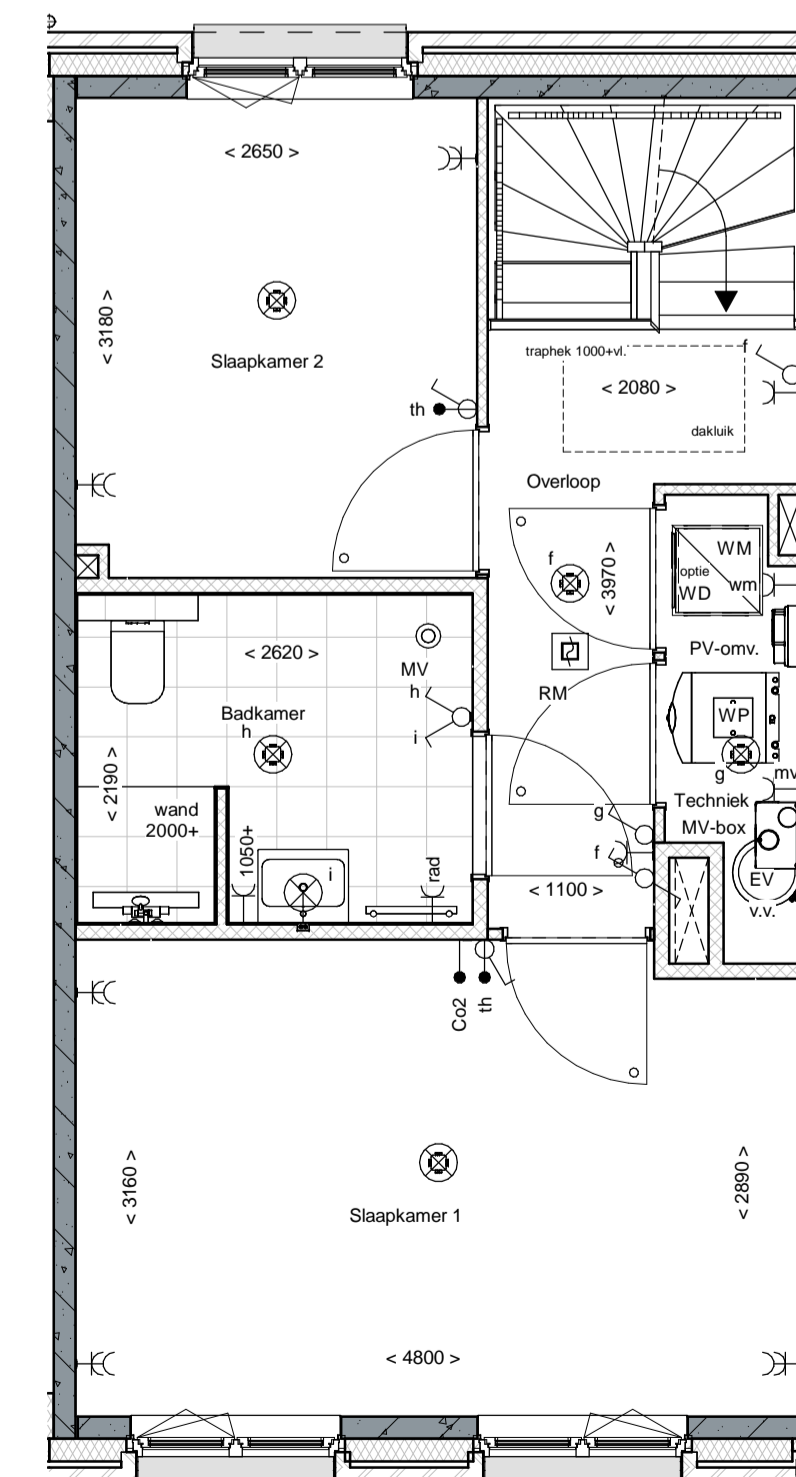

2e Verdieping

renvooi			
	metselwerk		enkelepige schakelaar lichtpunt
	metselwerk, bruin genuanceerd		wisselchakelaar lichtpunt
	metselwerk, rood / bruin genuanceerd		plafondlichtpunt
	metselwerk, rood / oranje genuanceerd		plafondlichtpunt op bewegingsmelder
	isolate		wandlichtpunt (buitenlichtpunt waterdicht)
	prefab betonwand (afmeting volgens opgave constructeur)		enkele wandcontactdoos met randaarde
	cellerbeton 70/100mm		dubbele wandcontactdoos met randaarde (vertikaal)
	HSB wand, geïsoleerd		dubbele wandcontactdoos t.b.v. huishoudelijke apparatuur
	HSB binnenwand, ongeïsoleerd		enkele wandcontactdoos met randaarde t.b.v. wasmachine
	prefab kap, geïsoleerd		enkele wandcontactdoos met randaarde t.b.v. kookkast
	dakpannen		enkele wandcontactdoos met randaarde t.b.v. combi-oven
	plafondisolate		enkele wandcontactdoos met randaarde t.b.v. mechanische ventilatie
	betonvloer (afmeting volgens opgave constructeur)		enkele wandcontactdoos met randaarde t.b.v. vaatwasmachine
	zandcementdekvloer		perlex aansluiting t.b.v. kooktoestel
	voertegels		boiler
	binnendeurkozijn		loze leiding t.b.v. boiler
	WM = zonder bovenlicht		enkele wandcontactdoos met randaarde t.b.v. wasmachine (op aparte groep)
	W = met bovenlicht		hoofdbediening mechanische ventilatie
	E = gesloten bovenlicht (paneel)		Co2
	vloerluk		thermostaat bedieningspaneel
	VR		loze leiding
	WP = warmtepomp		schel
	WKO = warmtekoeltoestel		bedrukker
	EV = expansievat		enkele wandcontactdoos met randaarde t.b.v. elektrische radiator
	v.v. = verdeler vloerverwarming		elektrische radiator badkamer
	MK = metersluimte		rookmelder (onderling gekoppeld)
	zwakwast		afzuigpunt mechanische ventilatie (plafond)
	hwa = hemelwaterafvoer		afzuigpunt mechanische ventilatie (wand)
	pv-omvormer		mechanische ventilatie-unit
			opstelplaats wasmachine
			opstelplaats wasdroger (optie)







Vorgevel




Achtergevel

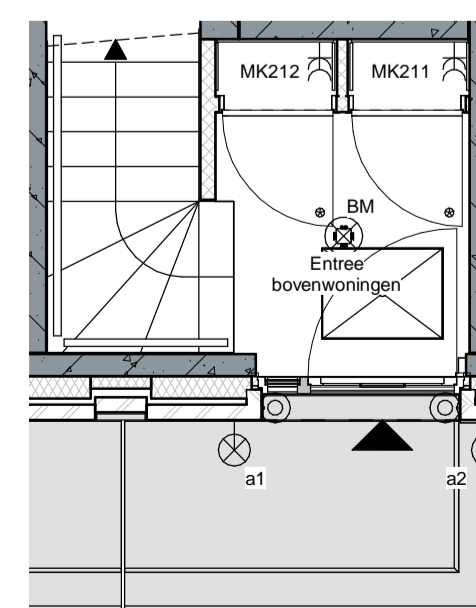

Begane grond

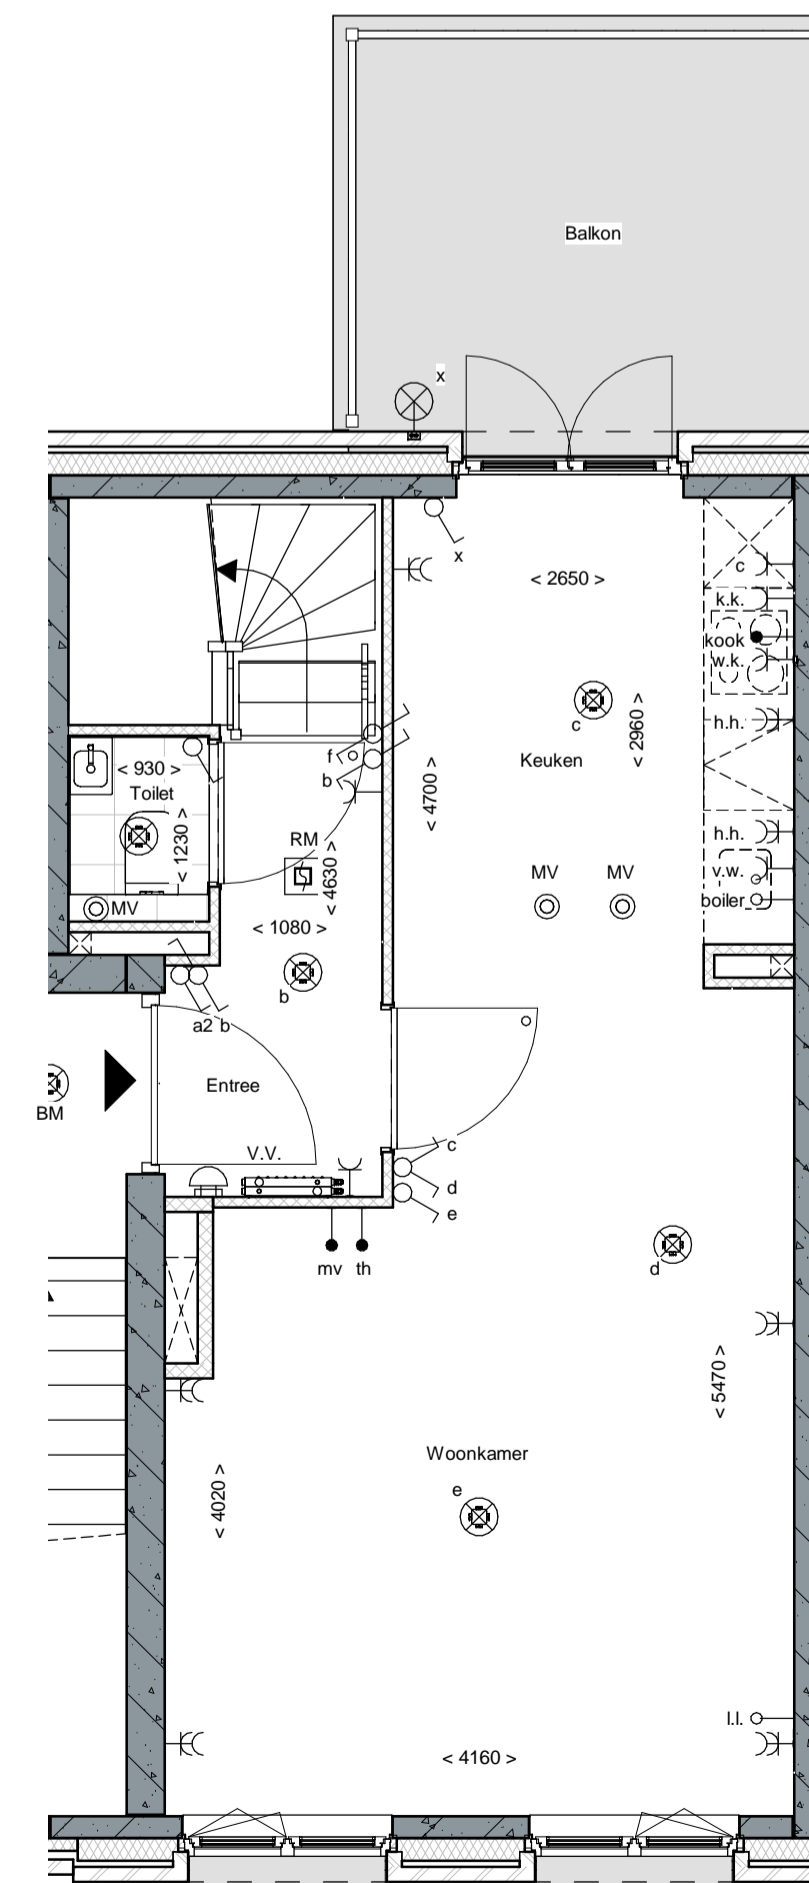

1e Verdieping

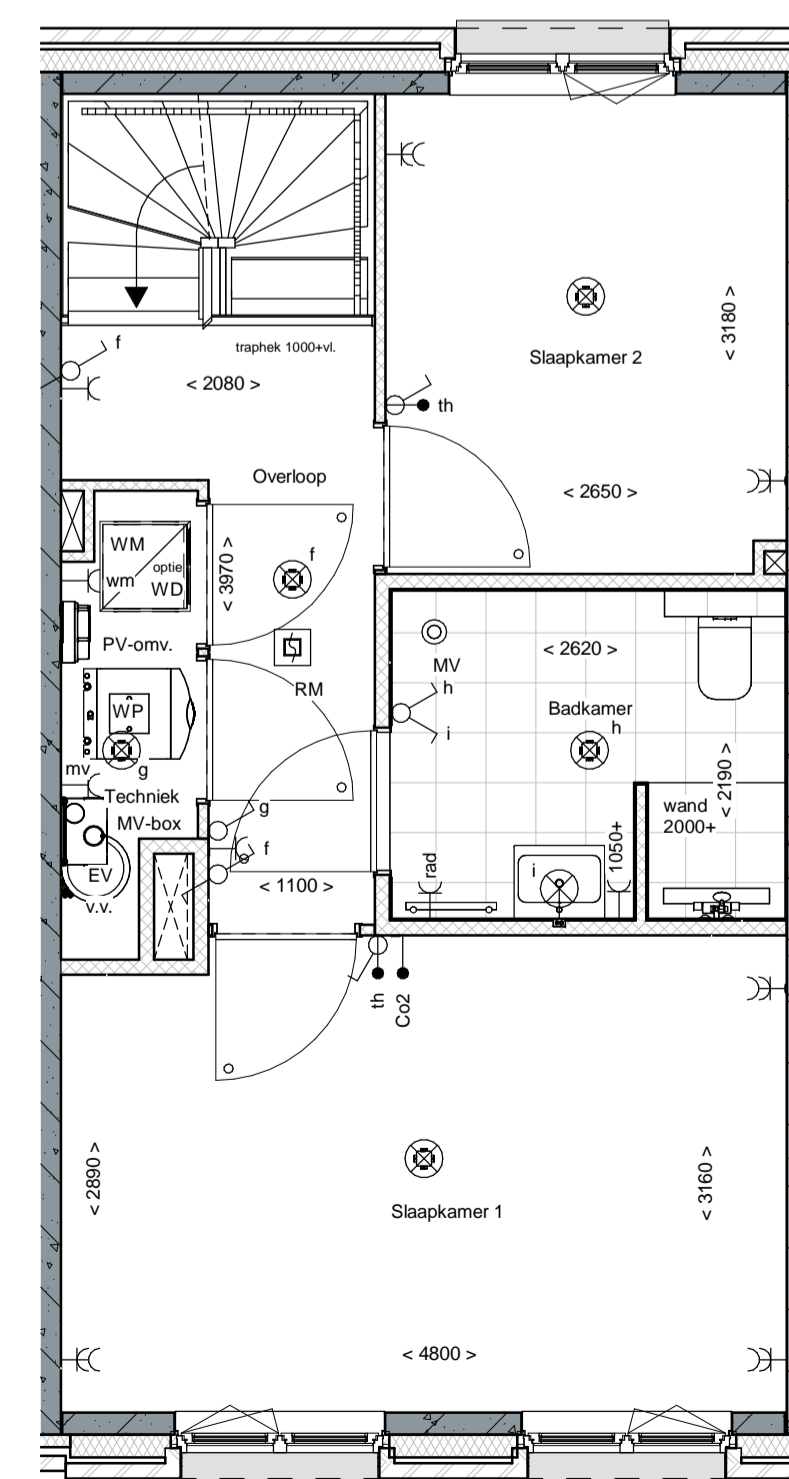

2e Verdieping

renvooi			
	metselwerk		enkelepige schakelaar lichtpunt
	metselwerk, bruin genuanceerd		wisselschakelaar lichtpunt
	metselwerk, rood / bruin genuanceerd		plafondlichtpunt
	metselwerk, rood / oranje genuanceerd		plafondlichtpunt op bewegingsmelder
	isolatie		wandlichtpunt (buitenlichtpunt waterdicht)
	prefab betonwand (afmeting volgens opgave constructeur)		enkele wandcontactdoos met randaarde
	cellerbeton 70/100mm		dubbele wandcontactdoos met randaarde (verticaal)
	HSB wand, geïsoleerd		h.h.
	HSB binnenwand, ongeïsoleerd		dubbele wandcontactdoos t.b.v. huishoudelijke apparatuur
	prefab kap, geïsoleerd		w.k.
	dakpannen		enkele wandcontactdoos met randaarde t.b.v. koelkast
	plafondisolatie		c
	betonvloer (afmeting volgens opgave constructeur)		enkele wandcontactdoos met randaarde t.b.v. combi-oven
	zandcementdekvloer		mv
	voertegels		enkele wandcontactdoos met randaarde t.b.v. mechanische ventilatie
	binnendeurkozijn		v.w.
	□ = zonder bovenlicht		enkele wandcontactdoos met randaarde t.b.v. vaatwasmachine
	◻ = met bovenlicht		kook
	● = gesloten bovenlicht (paneel)		bolser
	vloerluk		loze leiding t.b.v. boiler
	VR		wm
	WP		mv
	WKO		bolser
	EV		Co2
	v.v.		th
	MK		ll
	zwalwkast		schel
	hemelwaterafvoer		beltdrukker
	pv-omvormer		enkele wandcontactdoos met randaarde t.b.v. elektrische radiator
			elektrische radiator badkamer
			rookmelder (onderling gekoppeld)
			afzuigpunt mechanische ventilatie (plafond)
			afzuigpunt mechanische ventilatie (wand)
			mechanische ventilatie-eenheid
			opstelplaats wasmachine
			opstelplaats wasdroger (optie)







Voorgevel




Achtergevel

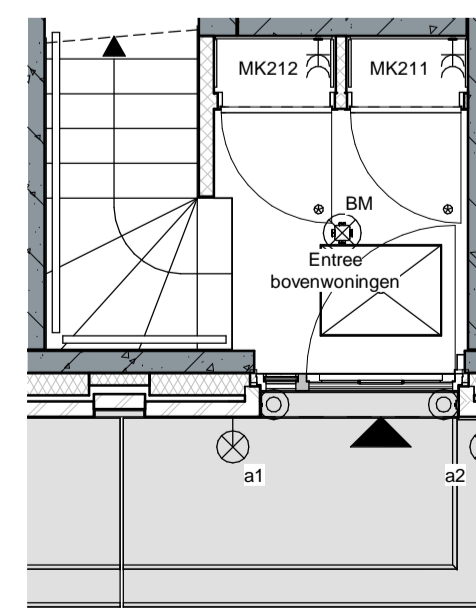

Begane grond

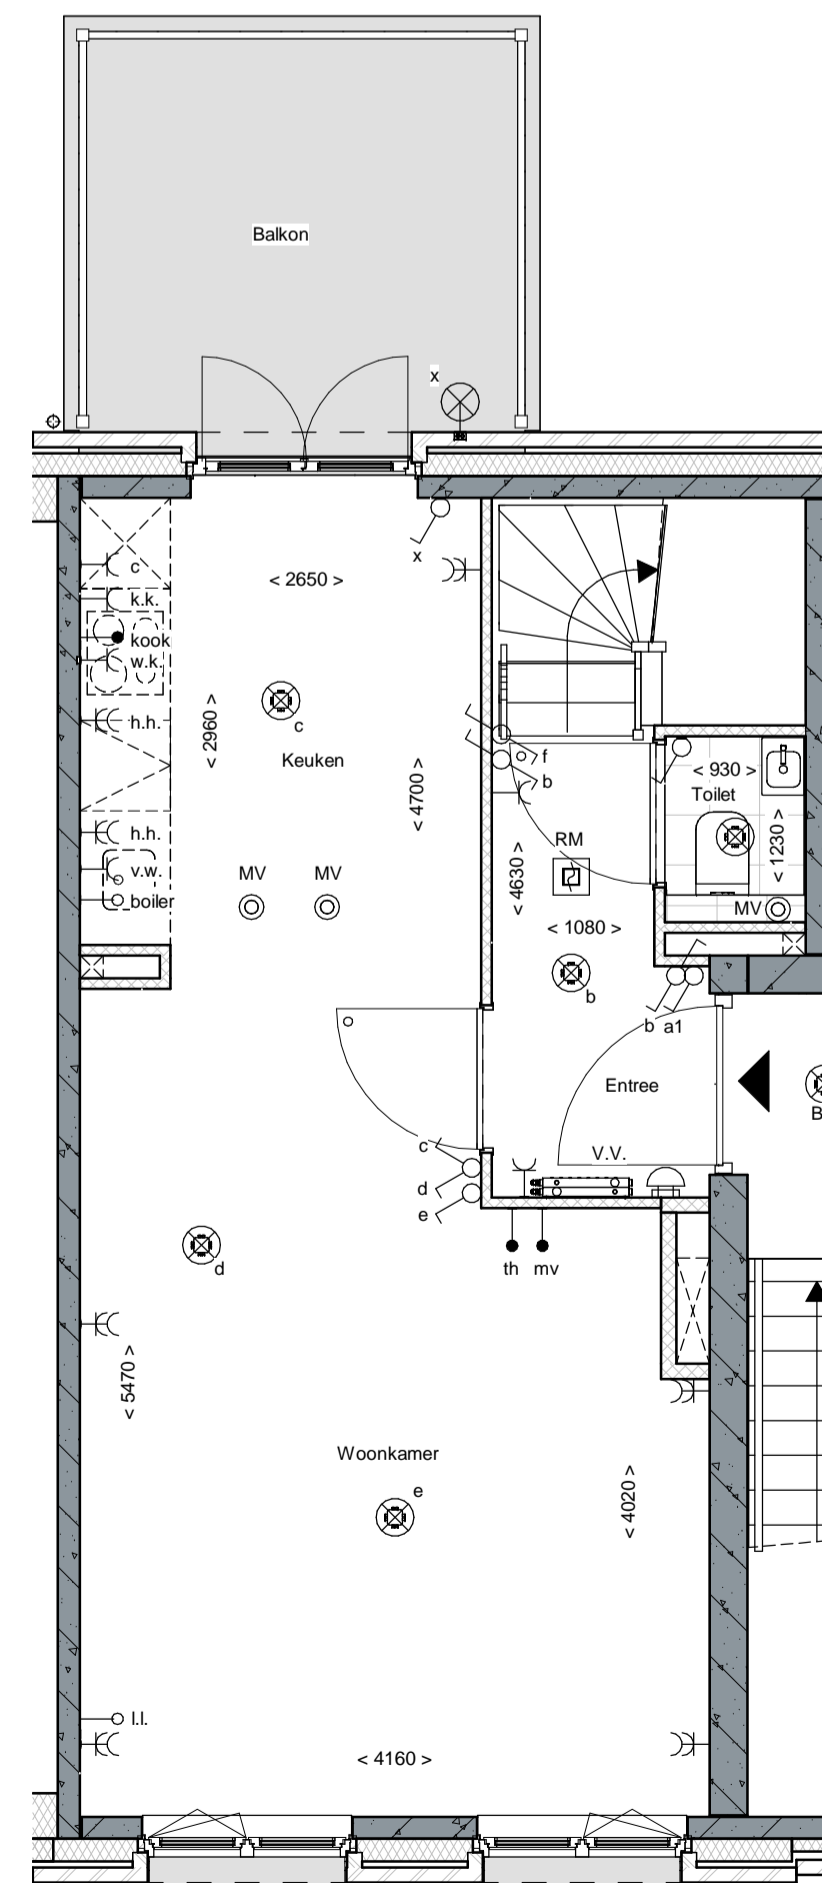

1e Verdieping

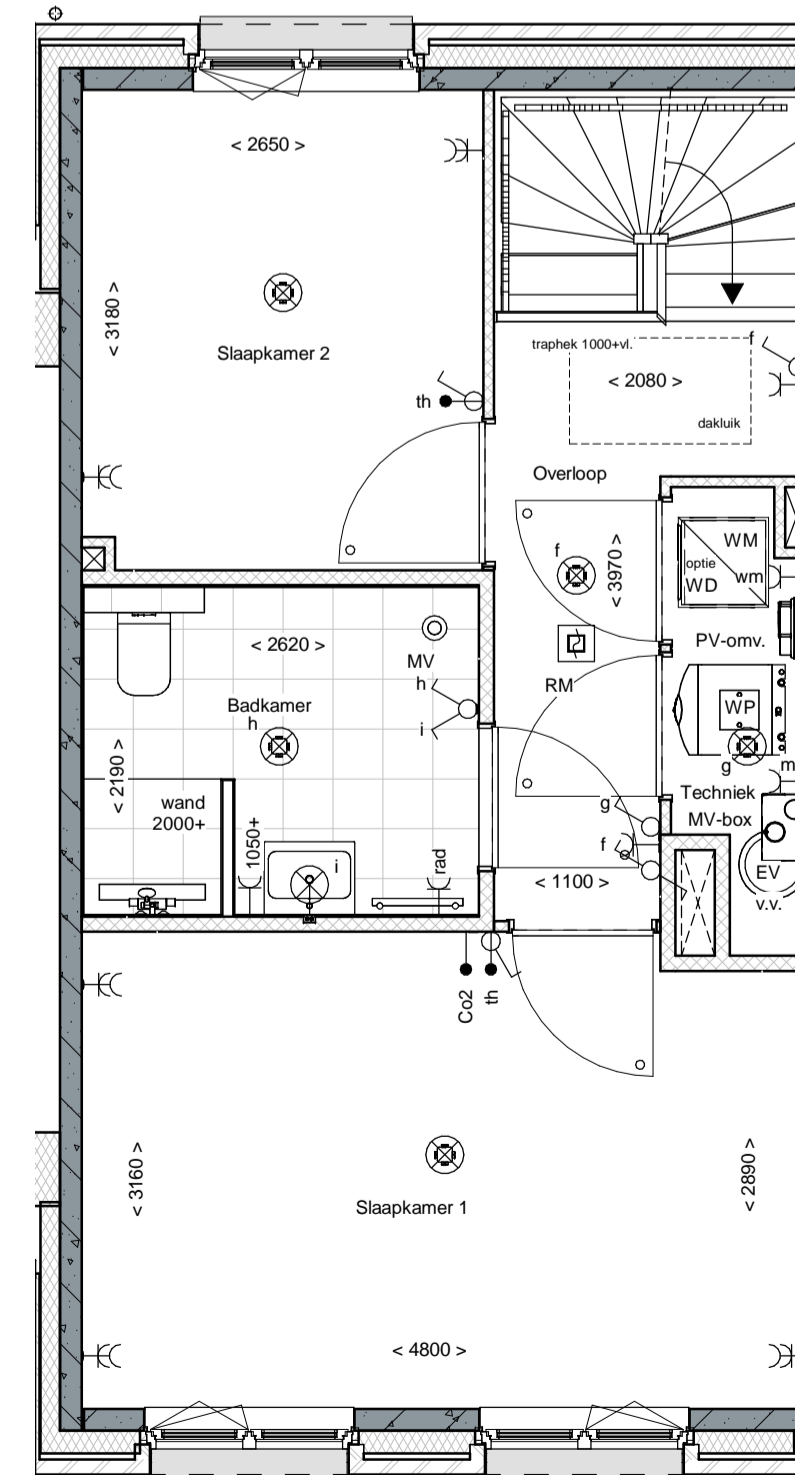

2e Verdieping

renvooi			
	metselwerk		enkelepige schakelaar lichtpunt
	metselwerk, bruin genuanceerd		wisselchakelaar lichtpunt
	metselwerk, rood / bruin genuanceerd		plafondlichtpunt
	metselwerk, rood / oranje genuanceerd		plafondlichtpunt op bewegingsmelder
	isolatie		wandlichtpunt (buitenlichtpunt waterdicht)
	prefab betonwand (afmeting volgens opgave constructeur)		enkele wandcontactdoos met randaarde
	cellerbeton 70/100mm		dubbele wandcontactdoos met randaarde (vertikaal)
	HSB wand, geïsoleerd		dubbele wandcontactdoos t.b.v. huishoudelijke apparatuur
	HSB binnenwand, ongeïsoleerd		enkele wandcontactdoos met randaarde t.b.v. wasmachine
	prefab kap, geïsoleerd		enkele wandcontactdoos met randaarde t.b.v. koelkast
	dakpannen		enkele wandcontactdoos met randaarde t.b.v. combi-oven
	plafondisolatie		enkele wandcontactdoos met randaarde t.b.v. mechanische ventilatie
	betonvloer (afmeting volgens opgave constructeur)		enkele wandcontactdoos met randaarde t.b.v. vaatwasmachine
	zandcementdekvloer		perlex aansluiting t.b.v. kooktoestel
	voertegels		loze leiding t.b.v. boiler
	binnendeurkozijn		enkele wandcontactdoos met randaarde t.b.v. wasmachine (op aparte groep)
	□ = zonder bovenlicht		hoofdbediening mechanische ventilatie
	◻ = met bovenlicht		Co2 melders t.v. mechanische ventilatie
	● = gesloten bovenlicht (paneel)		thermostaat bedieningspaneel
	vloerluk		loze leiding
	ventilatierooster		schel
	warmtepomp opstelling		bedrukker
	WKO = warmtekoeltoestel		enkele wandcontactdoos met randaarde t.b.v. elektrische radiator
	EV = expansievat		elektrische radiator badkamer
	verdelers vloerverwarming		rookmelder (onderling gekoppeld)
	meterruimte		afzuigpunt mechanische ventilatie (plafond)
	zwalwkast		afzuigpunt mechanische ventilatie (wand)
	hemelwaterafvoer		mechanische ventilatie-eenheid
	pv-omvormer		opstelplaats wasmachine
			opstelplaats wasdroger (optie)






Voorgevel



Achtergevel

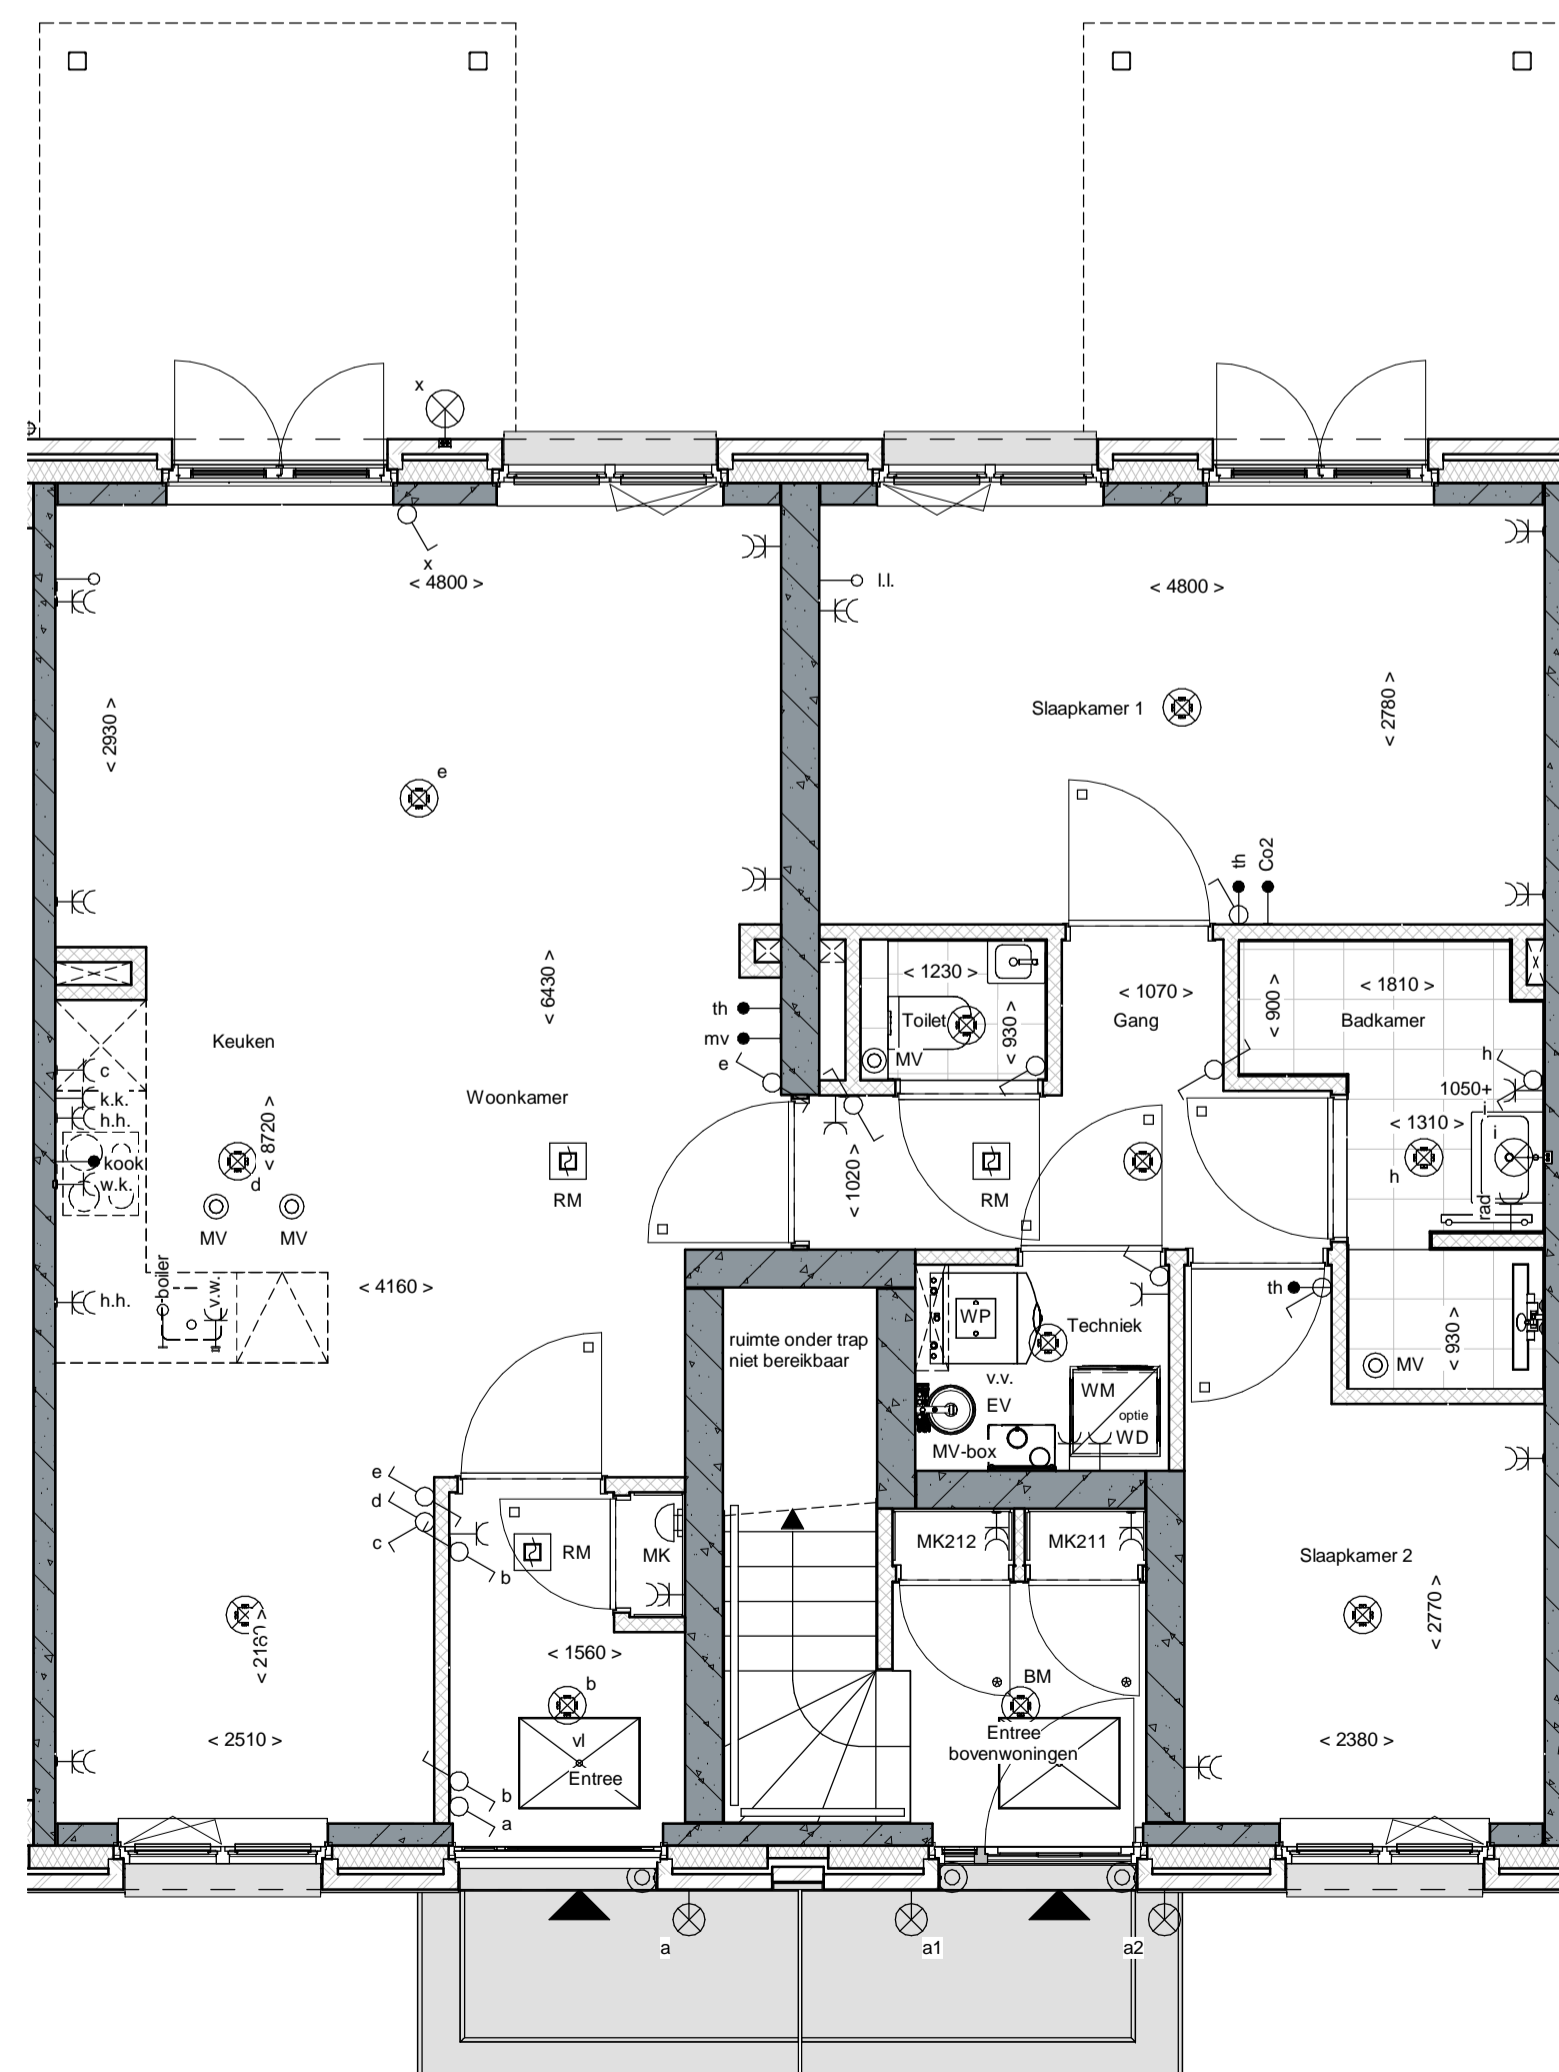

Begane grond

renvooi			
	metselwerk		enkelepge schakelaar lichtpunt
	metselwerk, bruin genuanceerd		wisselschakelaar lichtpunt
	metselwerk, rood / bruin genuanceerd		plafondlichtpunt
	metselwerk, rood / oranje genuanceerd		plafondlichtpunt op bewegingsmelder
	isolatie		wandlichtpunt (buitenlichtpunt waterdicht)
	prefab betonwand (afmeting volgens opgave constructeur)		enkele wandcontactdoos met randaarde
	cellerbeton 70/100mm		dubbele wandcontactdoos met randaarde (vertikaal)
	HSB wand, geïsoleerd		h.h. dubbele wandcontactdoos t.b.v. huishoudelijke apparatuur
	HSB binnenwand, ongeïsoleerd		w.k. enkele wandcontactdoos met randaarde t.b.v. wasknip
	prefab kap, geïsoleerd		k.k. enkele wandcontactdoos met randaarde t.b.v. koelkast
	dakpannen		c enkele wandcontactdoos met randaarde t.b.v. combi-oven
	plafondisolatie		mv enkele wandcontactdoos met randaarde t.b.v. mechanische ventilatie
	betonvloer (afmeting volgens opgave constructeur)		v.w. enkele wandcontactdoos met randaarde t.b.v. vaatwasmachine
	zandcementdekvloer		kook perlex aansluiting t.b.v. kooktoestel
	voertegels		boiler loze leiding t.b.v. boiler
	binnendeurkozijn		wm enkele wandcontactdoos met randaarde t.b.v. wasmachine (op aparte groep)
	met bovenlicht		mv hoofdbediening mechanische ventilatie
	met bovenlicht		Co2 Co2 melders t.v. mechanische ventilatie
	met gesloten bovenlicht (paneel)		th thermostaat bedieningspaneel
	vloerluk		ll loze leiding
	ventilatiecoaster		schel schel
	WP = warmtepomp opstelling		rad bedrukker
	WKO = warmtekoelopslag		enkele wandcontactdoos met randaarde t.b.v. elektrische radiator
	EV = expansievat		elektrische radiator badkamer
	v.v. verdeler vloerverwarming		rookmelder (onderling gekoppeld)
	MK metersuimte		afzuigpunt mechanische ventilatie (plafond)
	zwalwkast		afzuigpunt mechanische ventilatie (wand)
	hemelwaterafvoer		mechanische ventilatie-unit
	pv-omvormer		opstelplaats wasmachine
			opstelplaats wasdroger (optie)







Voorgevel




Achtergevel

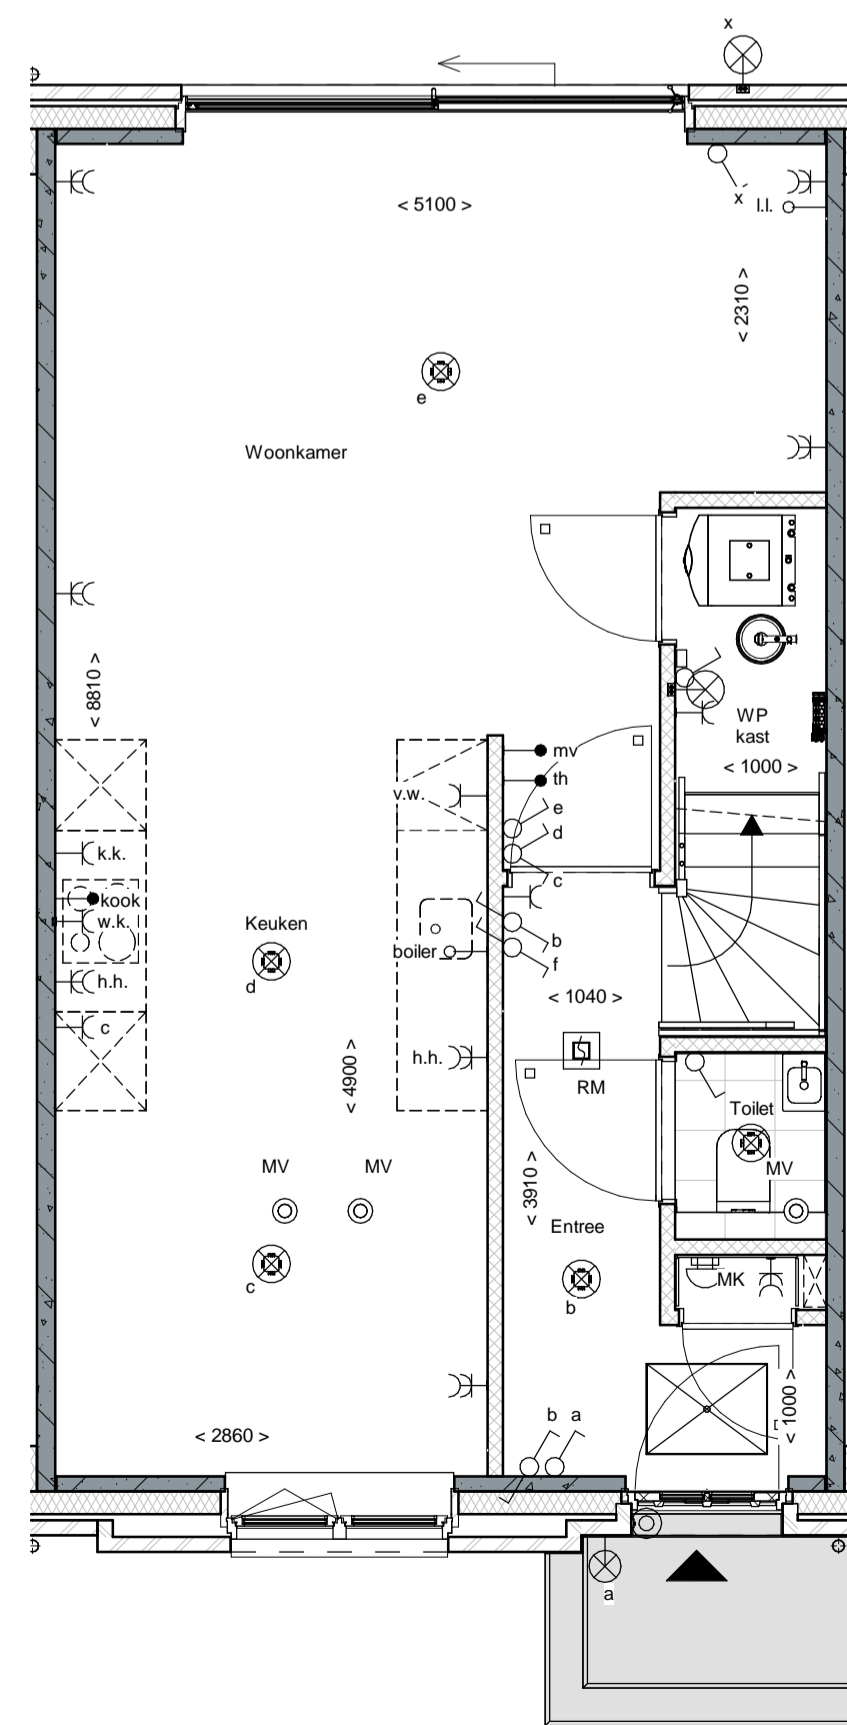

Begane grond

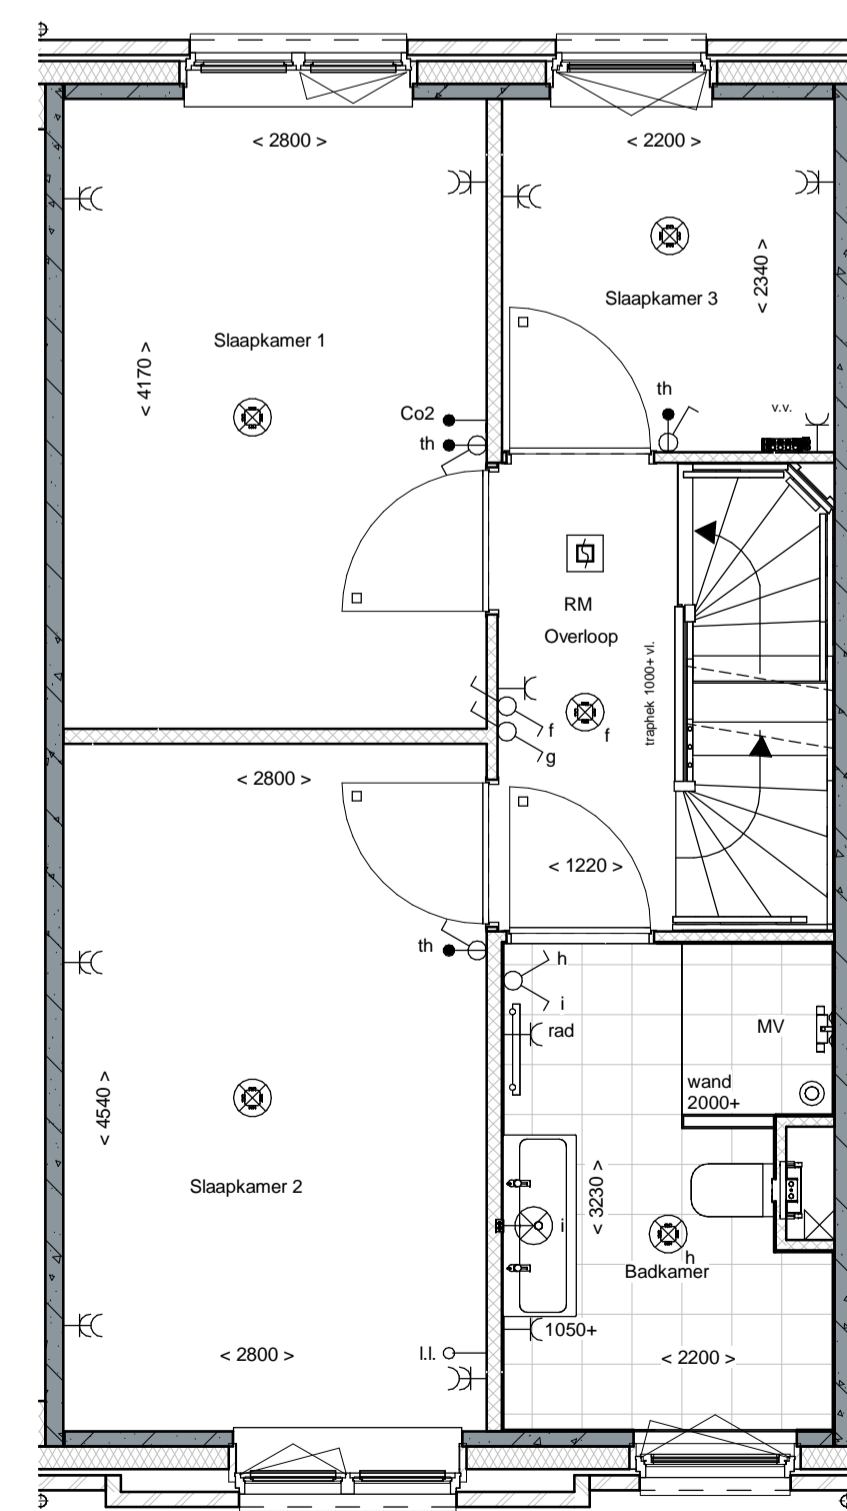

1e Verdieping

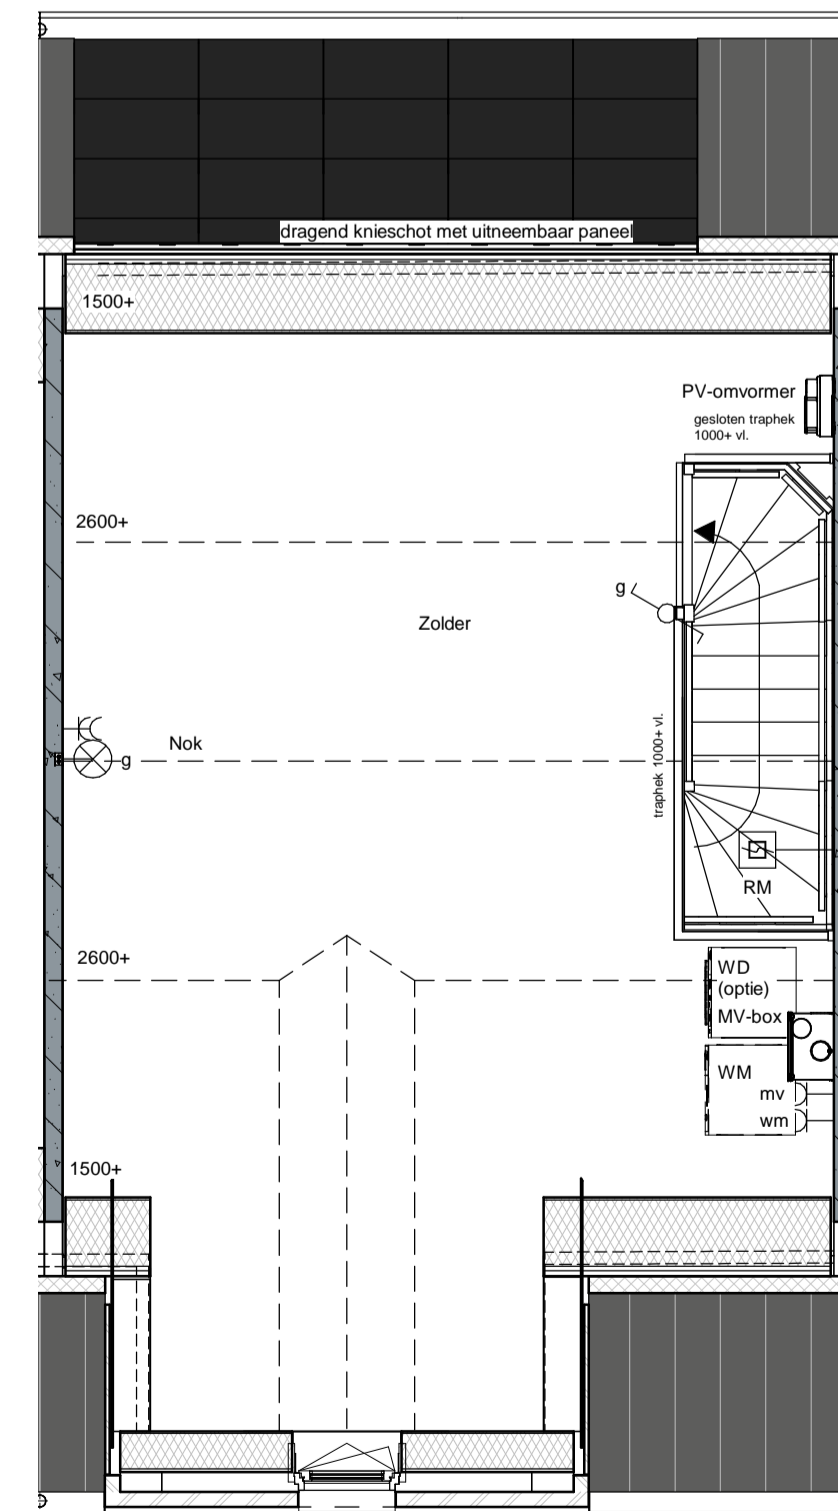

2e Verdieping

renvooi			
	metselwerk		enkelrijge schakelaar lichtpunt
	metselwerk, bruin genueanceerd		wisselchakelaar lichtpunt
	metselwerk, rood / bruin genueanceerd		plafondlichtpunt
	metselwerk, rood / oranje genueanceerd		plafondlichtpunt op bewegingsmelder
	isolate		wandlichtpunt (buitenlichtpunt waterdicht)
	prefab betonwand (afmeting volgens opgave constructeur)		enkele wandcontactdoos met randaarde
	cellerbeton 70/100mm		dubbele wandcontactdoos met randaarde (vertikaal)
	HSB wand, geïsoleerd		dubbele wandcontactdoos t.b.v. huishoudelijke apparatuur
	HSB binnenwand, ongeïsoleerd		enkele wandcontactdoos met randaarde t.b.v. wasmachine
	prefab kap, geïsoleerd		enkele wandcontactdoos met randaarde t.b.v. koelkast
	dakpannen		enkele wandcontactdoos met randaarde t.b.v. combi-oven
	plafondisolate		enkele wandcontactdoos met randaarde t.b.v. mechanische ventilatie
	betonvloer (afmeting volgens opgave constructeur)		enkele wandcontactdoos met randaarde t.b.v. vaatwasmachine
	zandcementdekvloer		perifex aansluiting t.b.v. kooktoestel
	voertegels		loze leiding t.b.v. boiler
	binnendeurzijjn		enkele wandcontactdoos met randaarde t.b.v. wasmachine (op aparte groep)
	□ = zonder bovenlicht		hoofdbediening mechanische ventilatie
	◻ = met bovenlicht		Co2 melders t.v. mechanische ventilatie
	◼ = gestoken bovenlicht (paneel)		thermostaat bedieningspaneel
	vloerluk		loze leiding
	ventilatiecoaster		schel
	warmtepomp opstelling		beltrukker
	WP = warmtepomp		enkele wandcontactdoos met randaarde t.b.v. elektrische radiator
	WKO = warmtekoeltoestel		elektrische radiator badkamer
	EV = expansievat		rookmelder (onderling gekoppeld)
	verdelers voerverwarming		afzuigpunt mechanische ventilatie (plafond)
	meterruimte		afzuigpunt mechanische ventilatie (wand)
	zwaluwkast		mechanische ventilatie-eenheid
	hemelwaterafvoer		opstelplaats wasmachine
	pv-omvormer		opstelplaats wasdroger (optie)







Voorgevel




Achtergevel

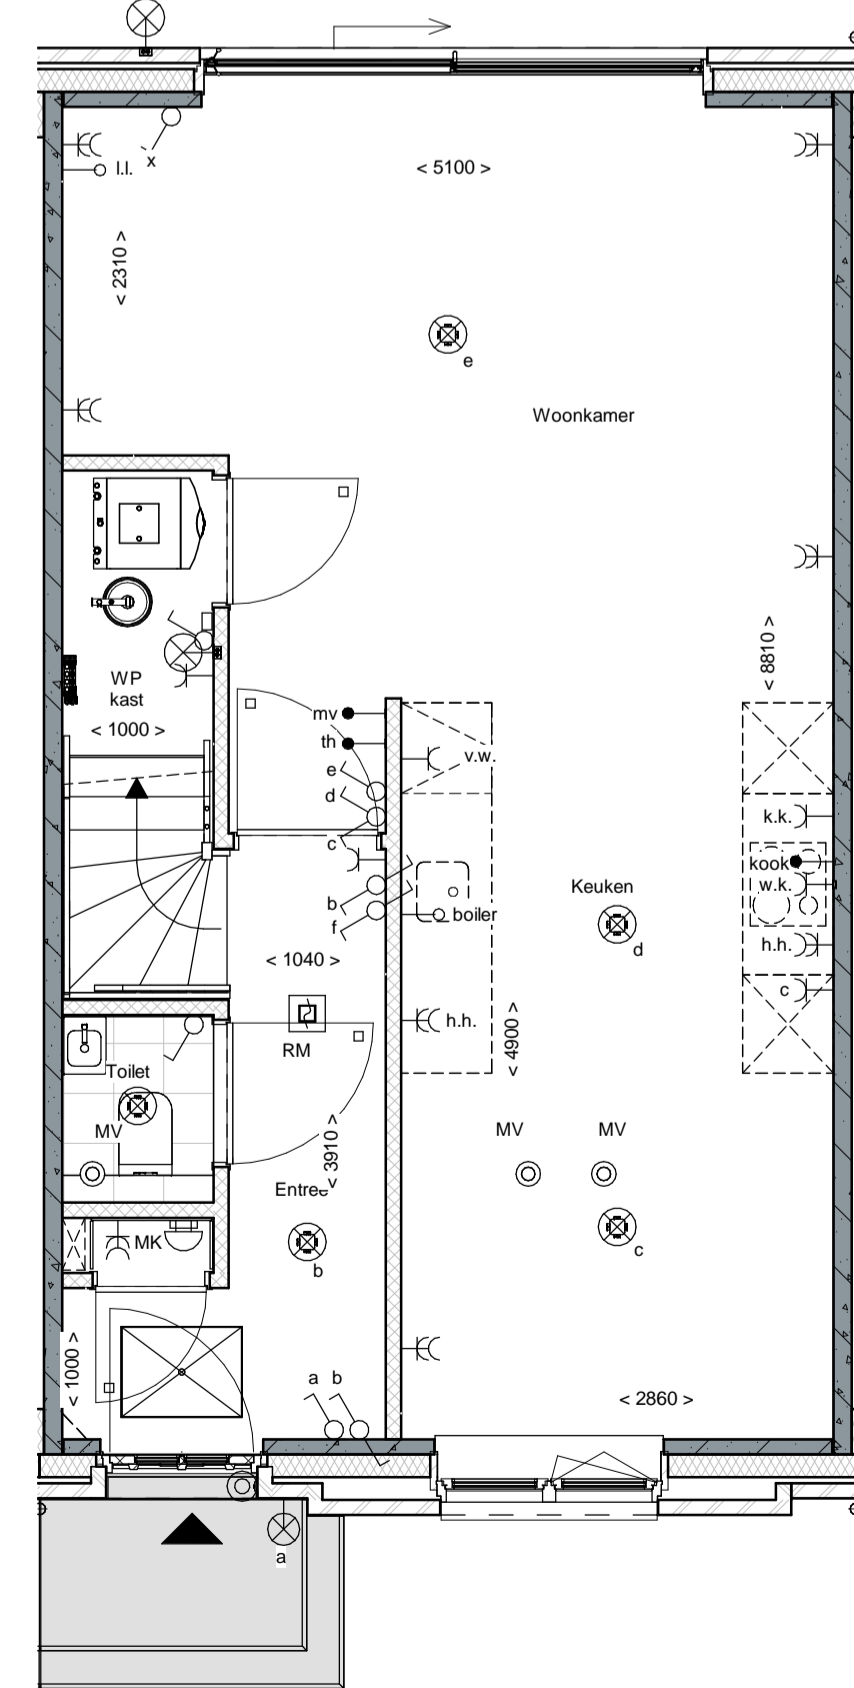

Begane grond

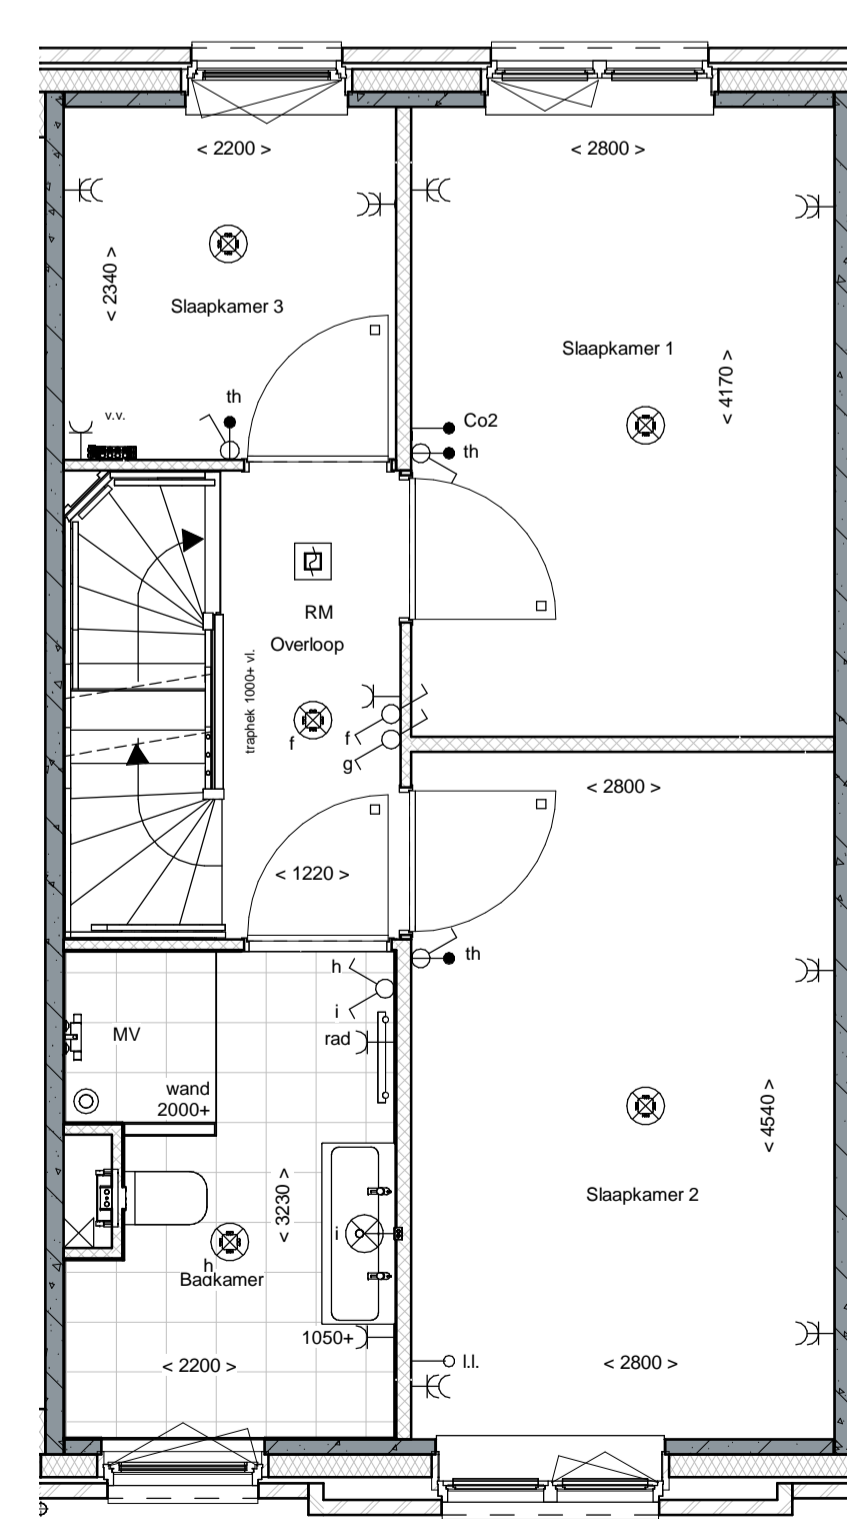

1e Verdieping

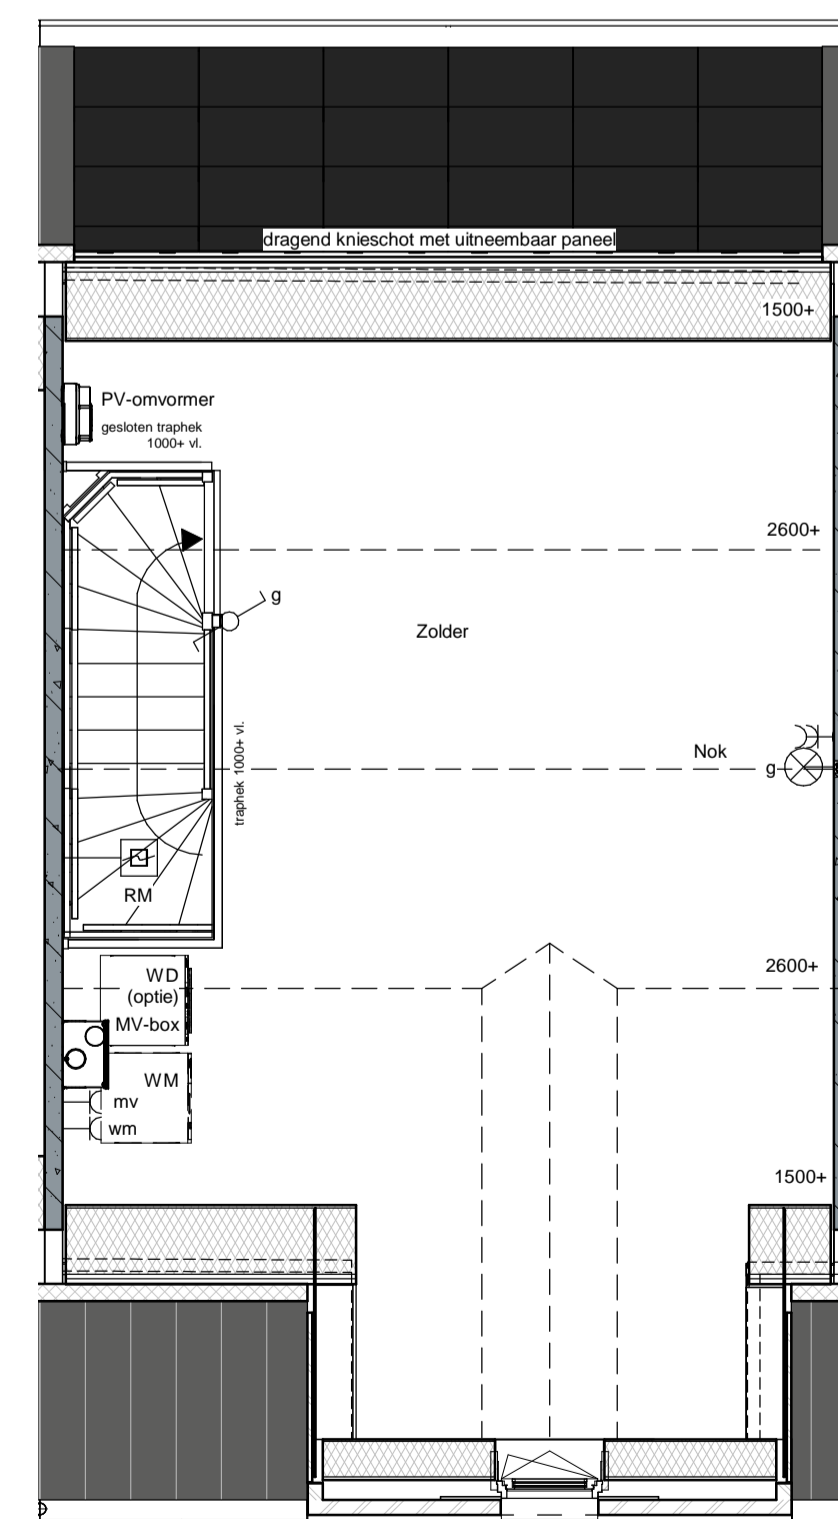

2e Verdieping

renvooi			
	metselwerk		enkelepge schakelaar lichtpunt
	metselwerk, bruin genuanceerd		wisselschakelaar lichtpunt
	metselwerk, rood / bruin genuanceerd		plafondlichtpunt
	metselwerk, rood / oranje genuanceerd		plafondlichtpunt op bewegingsmelder
	isolatie		wandlichtpunt (buitenlichtpunt waterdicht)
	prefab betonwand (afmeting volgens opgave constructeur)		enkele wandcontactdoos met randaarde
	cellerbeton 70/100mm		dubbele wandcontactdoos met randaarde (vertikaal)
	HSB wand, geïsoleerd		dubbele wandcontactdoos t.b.v. huishoudelijke apparatuur
	HSB binnenwand, ongeïsoleerd		enkele wandcontactdoos met randaarde t.b.v. wasmachine
	prefab kap, geïsoleerd		enkele wandcontactdoos met randaarde t.b.v. koelkast
	dakpannen		enkele wandcontactdoos met randaarde t.b.v. combi-oven
	plafondisolatie		enkele wandcontactdoos met randaarde t.b.v. mechanische ventilatie
	betonvloer (afmeting volgens opgave constructeur)		enkele wandcontactdoos met randaarde t.b.v. vaatwasmachine
	zandcementdekvloer		perlex aansluiting t.b.v. kooktoestel
	voertegels		loze leiding t.b.v. boiler
	binnendeurkozijn		enkele wandcontactdoos met randaarde t.b.v. wasmachine (op aparte groep)
	met bovenlicht		hoofdbediening mechanische ventilatie
	met met bovenlicht		Co2 melders t.v. mechanische ventilatie
	met gestoken bovenlicht (paneel)		thermostaat bedieningspaneel
	vloerkruk		loze leiding
	ventilatiecoaster		schel
	warmtepomp opstelling		beltrücker
	WP = warmtepomp		enkele wandcontactdoos met randaarde t.b.v. elektrische radiator
	WKO = warmtekoeltoepslag		elektrische radiator badkamer
	EV = expansievat		rookmelder (onderling gekoppeld)
	v.v. = verdeler		afzuigpunt mechanische ventilatie (plafond)
	MK = metersruimte		afzuigpunt mechanische ventilatie (wand)
	zwalpkast		mechanische ventilatie-unit
	hemelwaterafvoer		opstelplaats wasmachine
	pv-omvormer		opstelplaats wasdroger (optie)







Voorgevel




Achtergevel

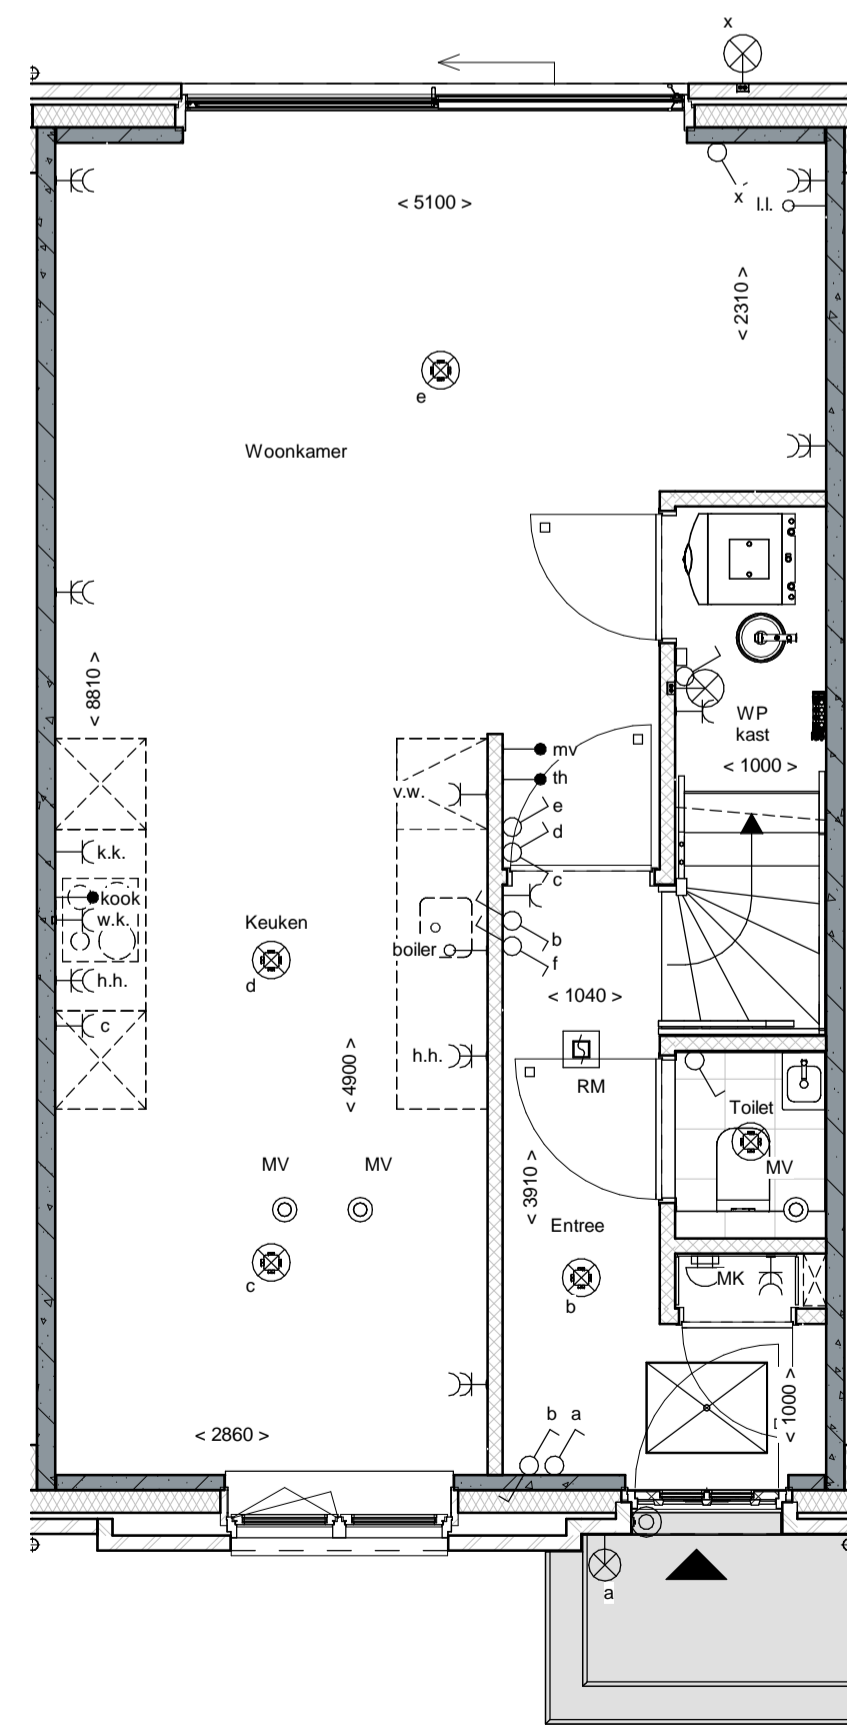

Begane grond

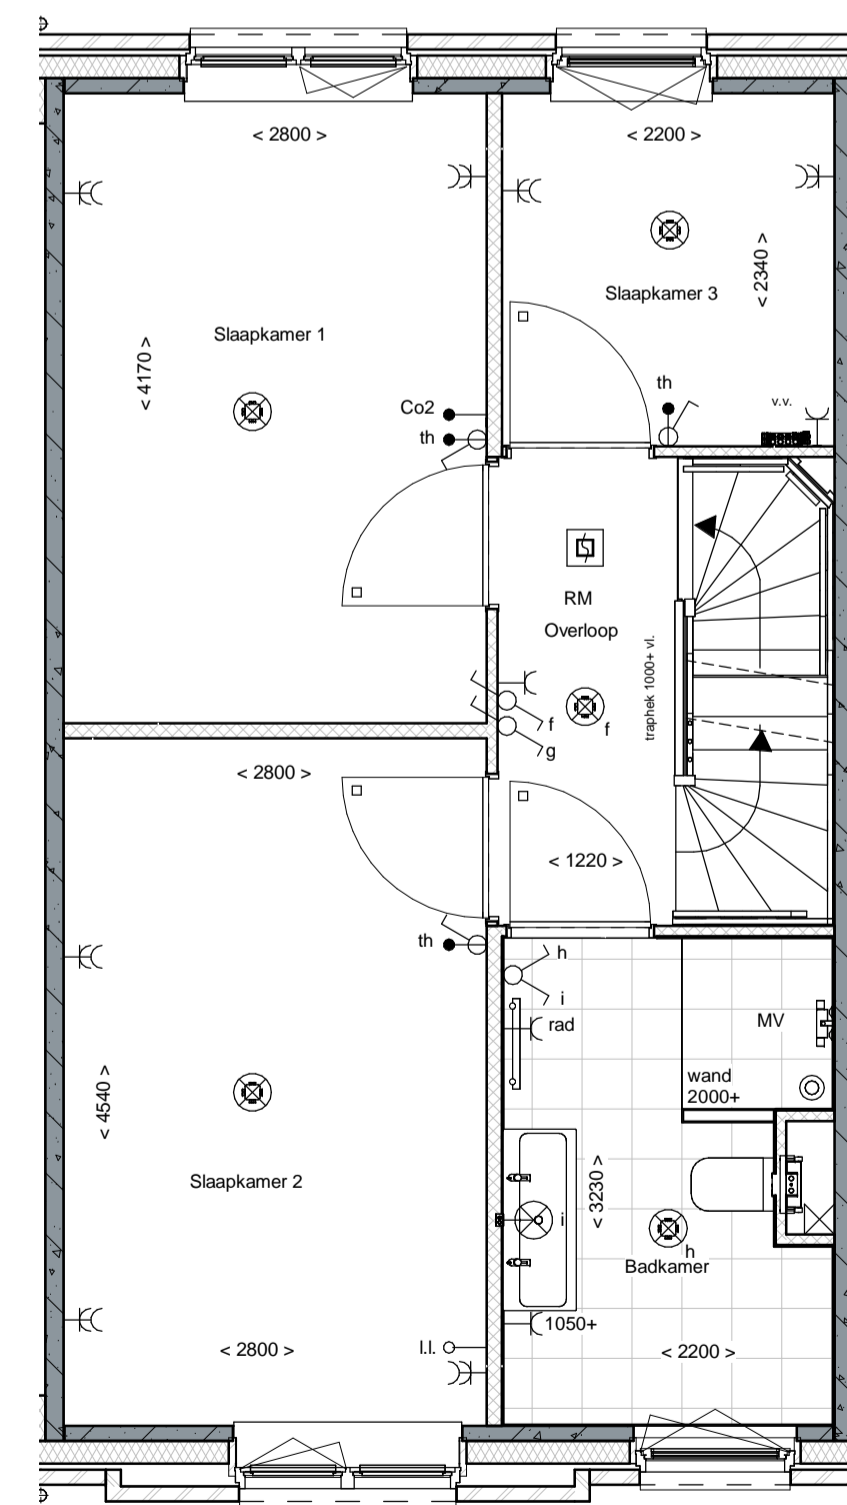

1e Verdieping

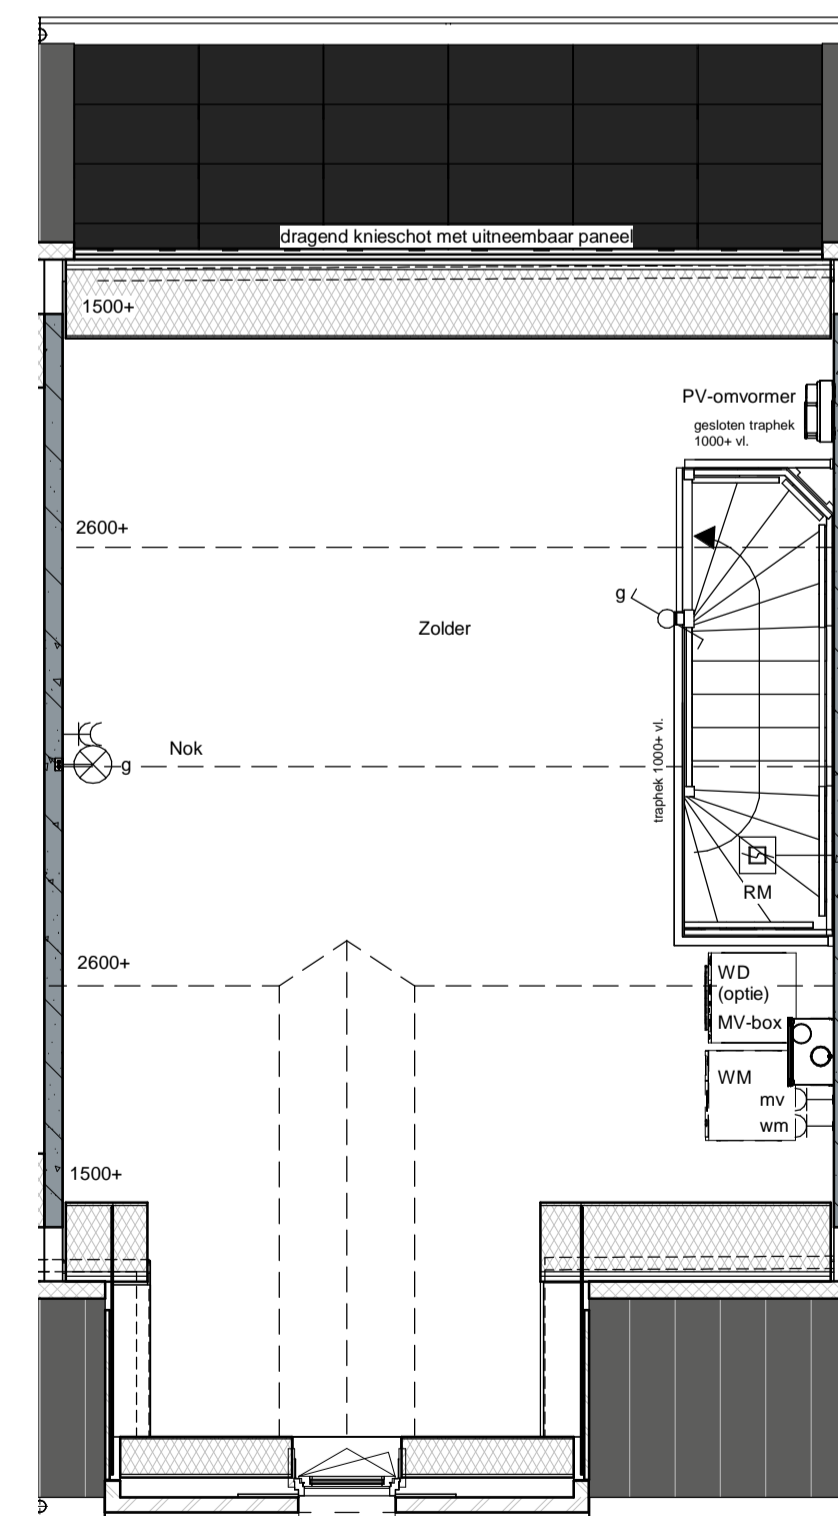

2e Verdieping

renvooi

	metselwerk		enkelepge schakelaar lichtpunt
	metselwerk, bruin genuanceerd		wisselschakelaar lichtpunt
	metselwerk, rood / bruin genuanceerd		plafondlichtpunt
	metselwerk, rood / oranje genuanceerd		plafondlichtpunt op bewegingsmelder
	isolate		wandlichtpunt (buitenlichtpunt waterdicht)
	prefab betonwand (afmeting volgens opgave constructeur)		enkele wandcontactdoos met randaarde t.b.v. wasmachine
	cellerbeton 70/100mm		dubbele wandcontactdoos met randaarde (vertikaal)
	HSB wand, geïsoleerd		dubbele wandcontactdoos t.b.v. huishoudelijke apparatuur
	HSB binnenwand, ongeïsoleerd		enkele wandcontactdoos met randaarde t.b.v. wasmachine
	prefab kap, geïsoleerd		enkele wandcontactdoos met randaarde t.b.v. combi-oven
	dakpannen		enkele wandcontactdoos met randaarde t.b.v. mechanische ventilatie
	plafondisolate		enkele wandcontactdoos met randaarde t.b.v. vaatwasmachine
	betonvloer (afmeting volgens opgave constructeur)		perlex aansluiting t.b.v. kooktoestel
	zandcementdekvloer		loze leiding t.b.v. boiler
	voertegels		boiler
	binnendeurkozijn		enkele wandcontactdoos met randaarde t.b.v. wasmachine (op aparte groep)
	□ = zonder bovenlicht		hoofdbediening mechanische ventilatie
	○ = met bovenlicht		Co2 melders t.v. mechanische ventilatie
	● = gesloten bovenlicht (paneel)		thermostaat bedieningspaneel
	vloerluk		loze leiding
	ventilatierooster		bedrukker
	warmtepomp opstelling		enkele wandcontactdoos met randaarde t.b.v. elektrische radiator
	WKO = warmtekoelopslag		elektrische radiator badkamer
	EV = expansievat		rookmelder (onderling gekoppeld)
	verdelers voerverwarming		afzuigpunt mechanische ventilatie (plafond)
	meterruimte		afzuigpunt mechanische ventilatie (wand)
	zwakwast		mechanische ventilatie-eenheid
	hemelwaterafvoer		opstelplaats wasmachine
	pv-omvormer		opstelplaats wasdroger (optie)







Voorgevel




Achtergevel

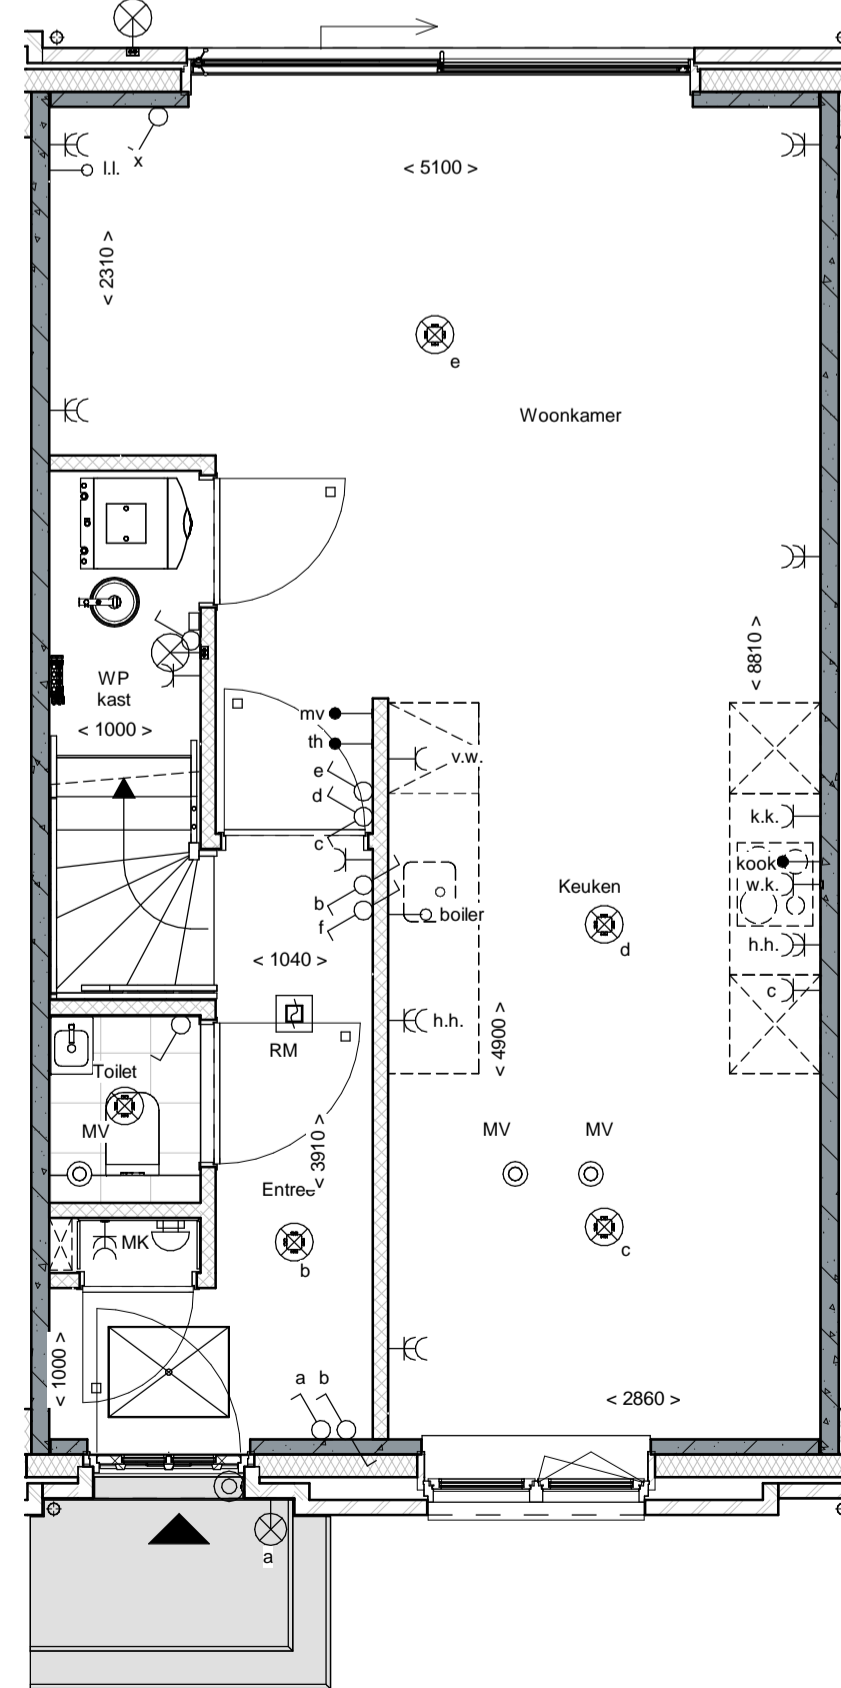

Begane grond

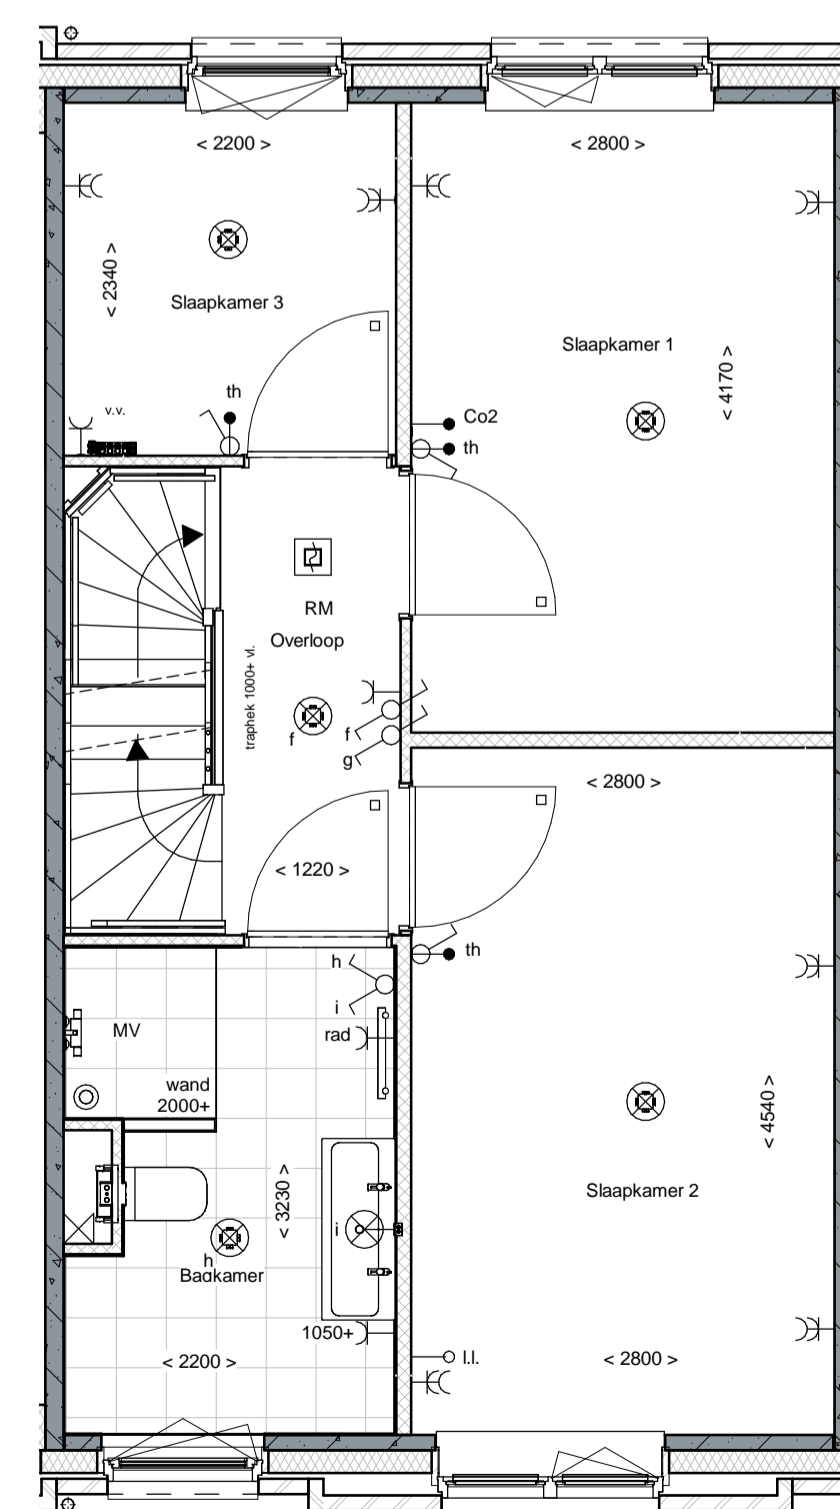

1e Verdieping

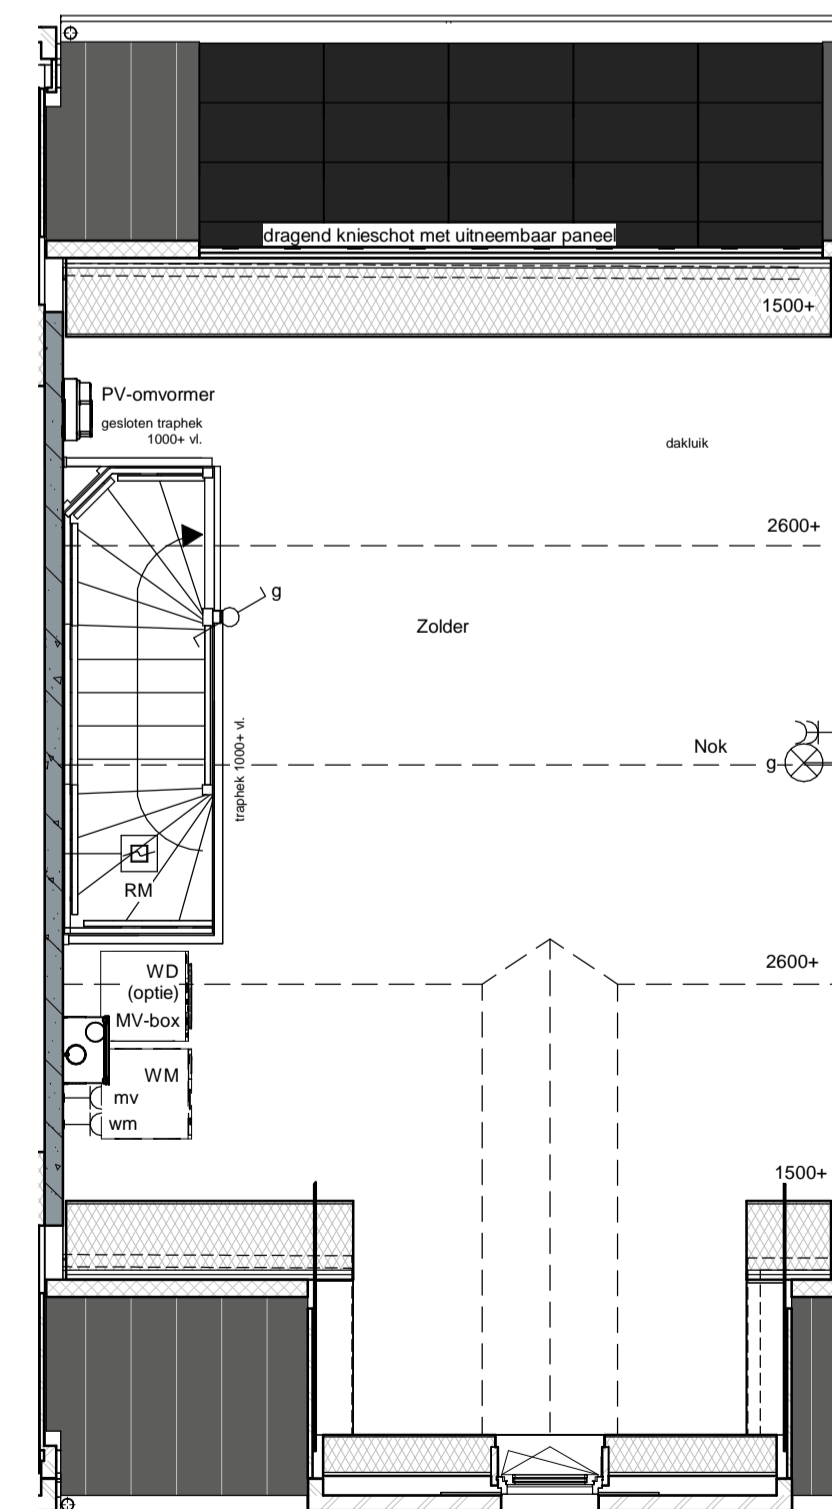

2e Verdieping

renvooi			
	metselwerk		enkelepige schakelaar lichtpunt
	metselwerk, bruin genuanceerd		wisselchakelaar lichtpunt
	metselwerk, rood / bruin genuanceerd		plafondlichtpunt
	metselwerk, rood / oranje genuanceerd		plafondlichtpunt op bewegingsmelder
	isolatie		wandlichtpunt (buitenlichtpunt waterdicht)
	prefab betonwand (afmeting volgens opgave constructeur)		enkele wandcontactdoos met randaarde
	cellerbeton 70/100mm		dubbele wandcontactdoos met randaarde (vertikaal)
	HSB wand, geïsoleerd		dubbele wandcontactdoos t.b.v. huishoudelijke apparatuur
	HSB binnenwand, ongeïsoleerd		enkele wandcontactdoos met randaarde t.b.v. wasmachine
	prefab kap, geïsoleerd		enkele wandcontactdoos met randaarde t.b.v. koelkast
	dakpannen		enkele wandcontactdoos met randaarde t.b.v. combi-oven
	plafondisolatie		enkele wandcontactdoos met randaarde t.b.v. mechanische ventilatie
	betonvloer (afmeting volgens opgave constructeur)		enkele wandcontactdoos met randaarde t.b.v. vaatwasmachine
	zandcementdekvloer		perlex aansluiting t.b.v. kooktoestel
	voertegels		loze leiding t.b.v. boiler
	binnendeurkozijn		enkele wandcontactdoos met randaarde t.b.v. wasmachine (op aparte groep)
	zonnetoverlucht		hoofdbediening mechanische ventilatie
	zonnetoverlucht met bovenlicht		Co2 melders bv mechanische ventilatie
	zonnetoverlucht met gestoken bovenlicht (paneel)		thermostaat bedieningspaneel
	vloerluk		loze leiding
	ventilatiecoaster		schel
	warmtepomp opstelling		beltrukker
	WP = warmtepomp		enkele wandcontactdoos met randaarde t.b.v. elektrische radiator
	WKO = warmtekoeltoestel		elektrische radiator bakkamer
	EV = expansievat		rookmelder (onderling gekoppeld)
	verdelers vloerverwarming		afzuigpunt mechanische ventilatie (plafond)
	meterkast		afzuigpunt mechanische ventilatie (wand)
	zwaluwkast		mechanische ventilatie-eenheid
	hemelwaterafvoer		opstelplaats wasmachine
	pv-omvormer		opstelplaats wasdroger (optie)







Voorgevel




Achtergevel

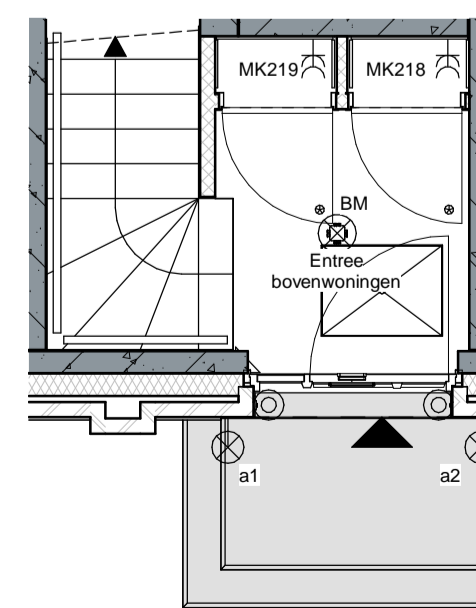

Begane grond

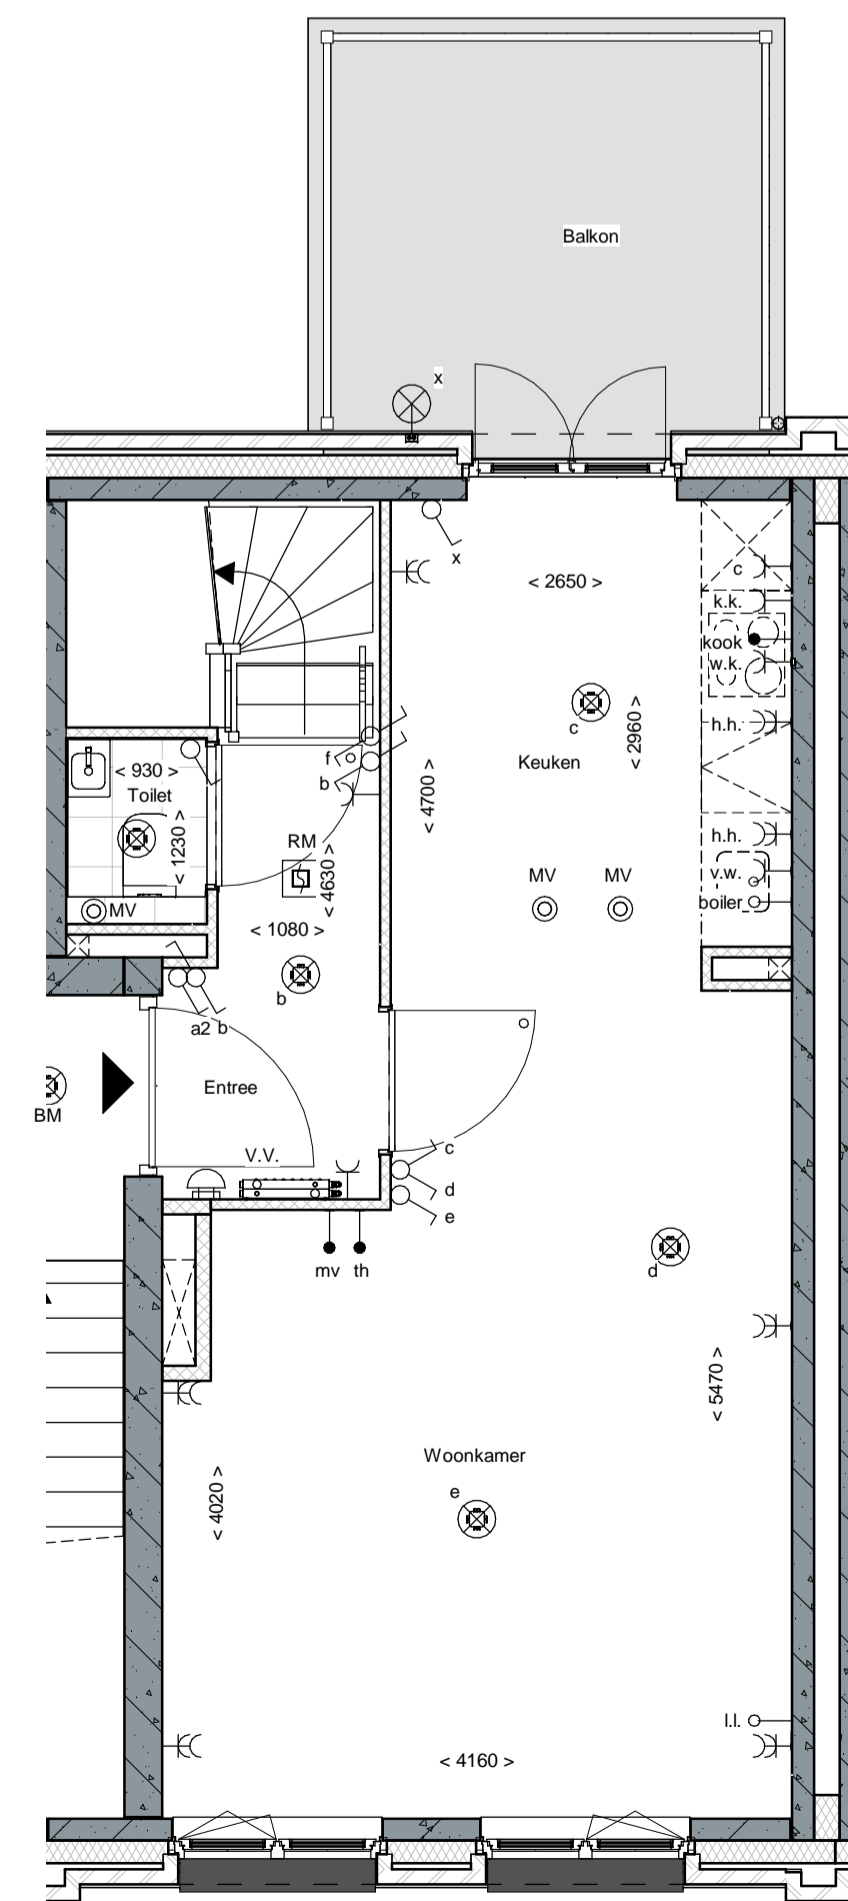

1e Verdieping

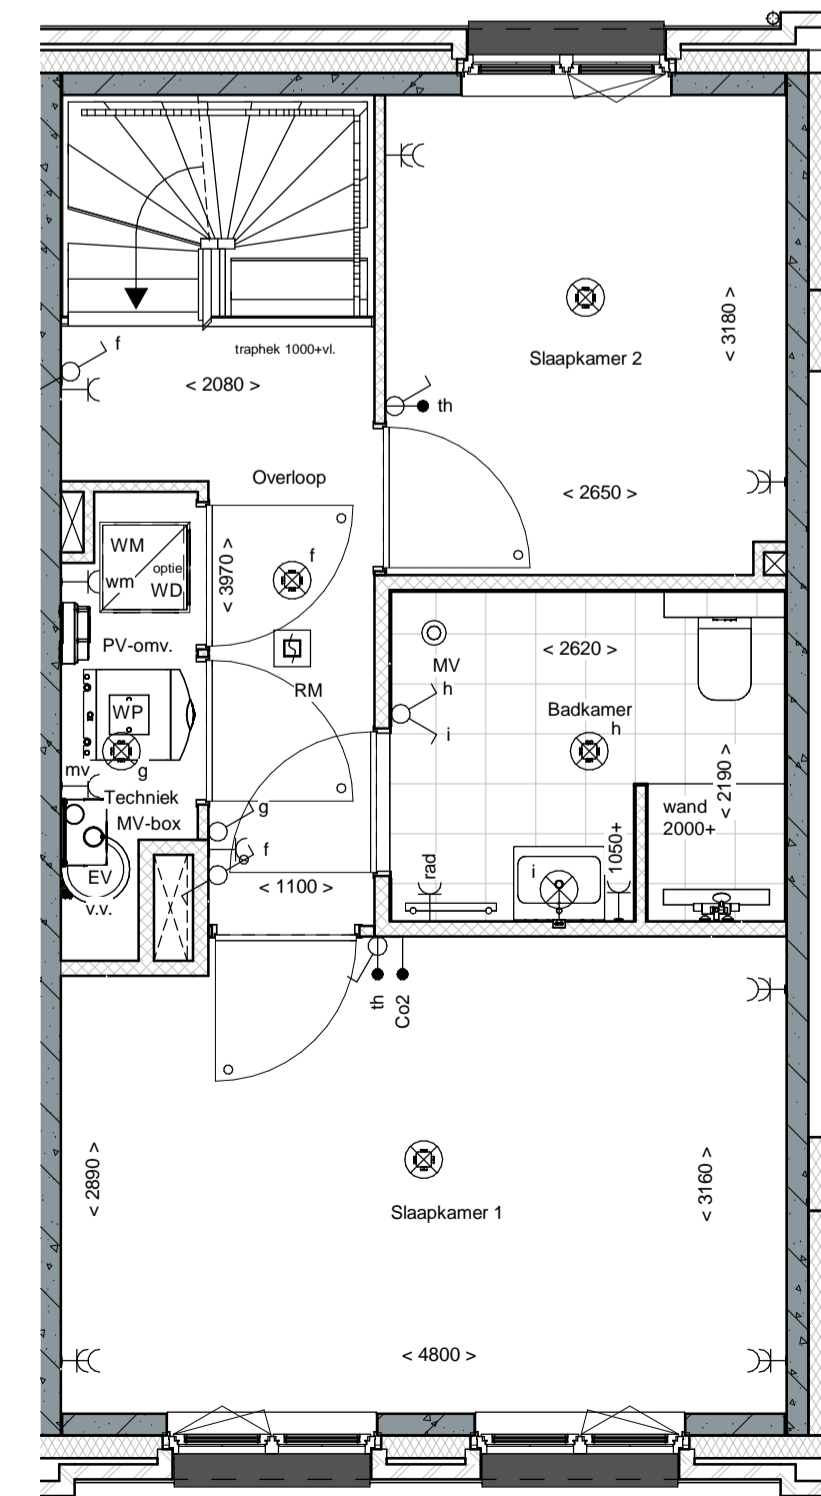

2e Verdieping

renvooi			
	metselwerk		enkelepge schakelaar lichtpunt
	metselwerk, bruin gnuanceerd		wisselschakelaar lichtpunt
	metselwerk, rood / bruin gnuanceerd		plafondlichtpunt
	metselwerk, rood / oranje gnuanceerd		plafondlichtpunt op bewegingsmelder
	isolate		wandlichtpunt (buitenlichtpunt waterdicht)
	prefab betonwand (afmeting volgens opgave constructeur)		enkele wandcontactdoos met randaarde
	cellerbeton 70/100mm		dubbele wandcontactdoos met randaarde (vertikaal)
	HSB wand, geïsoleerd		dubbele wandcontactdoos t.b.v. huishoudelijke apparatuur
	HSB binnenwand, ongeïsoleerd		enkele wandcontactdoos met randaarde t.b.v. wasmachine
	prefab kap, geïsoleerd		enkele wandcontactdoos met randaarde t.b.v. koelkast
	dakpannen		enkele wandcontactdoos met randaarde t.b.v. combi-oven
	plafondisolate		enkele wandcontactdoos met randaarde t.b.v. mechanische ventilatie
	betonvloer (afmeting volgens opgave constructeur)		enkele wandcontactdoos met randaarde t.b.v. vaatwasmachine
	zandcementdekvloer		perlex aansluiting t.b.v. kooktoestel
	voertegels		boiler
	binnendeurkozijn		enkele wandcontactdoos met randaarde t.b.v. wasmachine (op aparte groep)
	□ = zonder bovenlicht		hoofdbediening mechanische ventilatie
	◻ = met bovenlicht		Co2 melders t.v. mechanische ventilatie
	◼ = gestoken bovenlicht (paneel)		thermostaat bedieningspaneel
	vloerluk		loze leiding
	ventilatiecoaster		schel
	WP = warmtepomp		bedrukker
	WKO = warmtekoeltoestel		enkele wandcontactdoos met randaarde t.b.v. elektrische radiator
	EV = expansielvat		elektrische radiator badkamer
	verdelers voerverwarming		rookmelder (onderling gekoppeld)
	meterruimte		afzuigpunt mechanische ventilatie (plafond)
	zwalwkast		afzuigpunt mechanische ventilatie (wand)
	hemelwaterafvoer		mechanische ventilatie-eenheid
	pv-omvormer		opstelplaats wasmachine
			opstelplaats wasdroger (optie)






Voorgevel




Linker zijgevel




Achtergevel

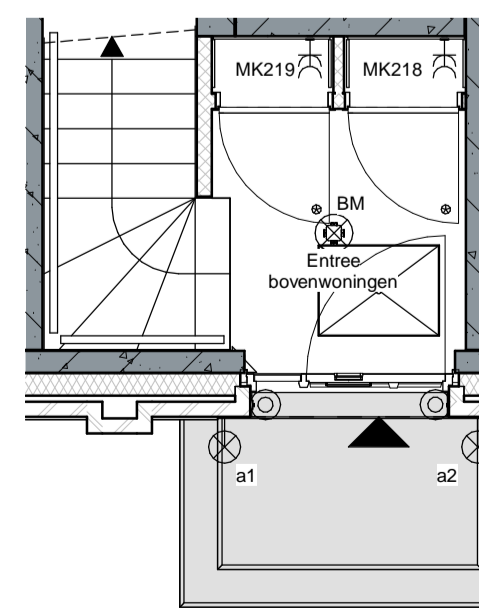

Begane grond

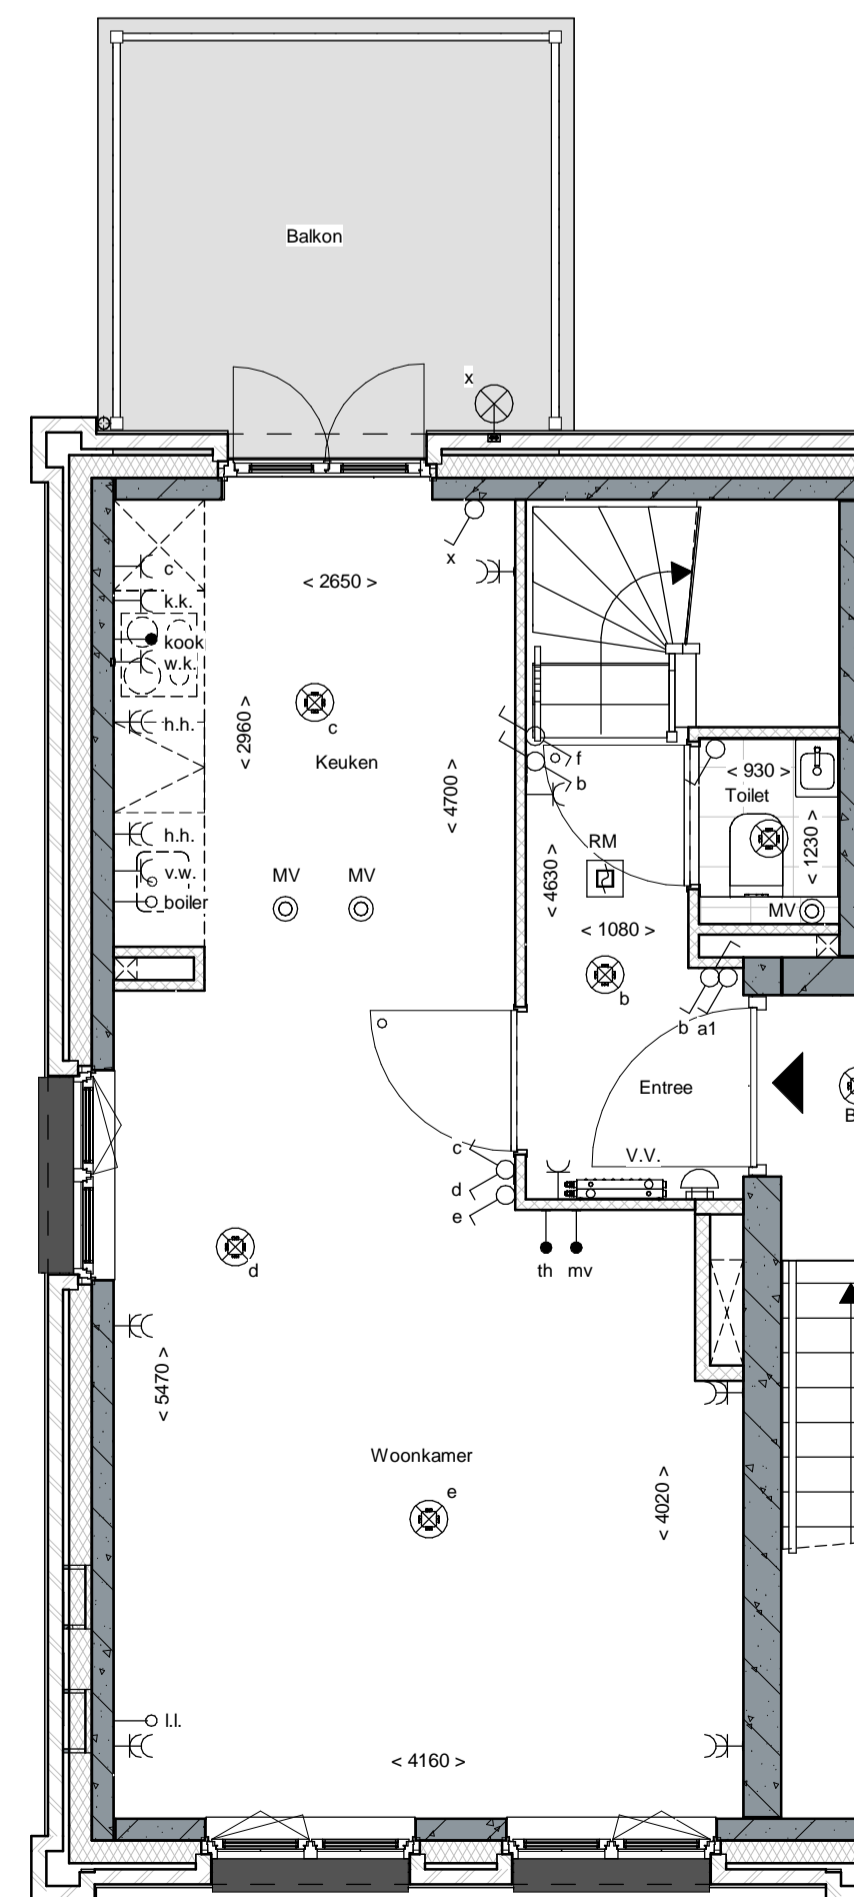

1e Verdieping

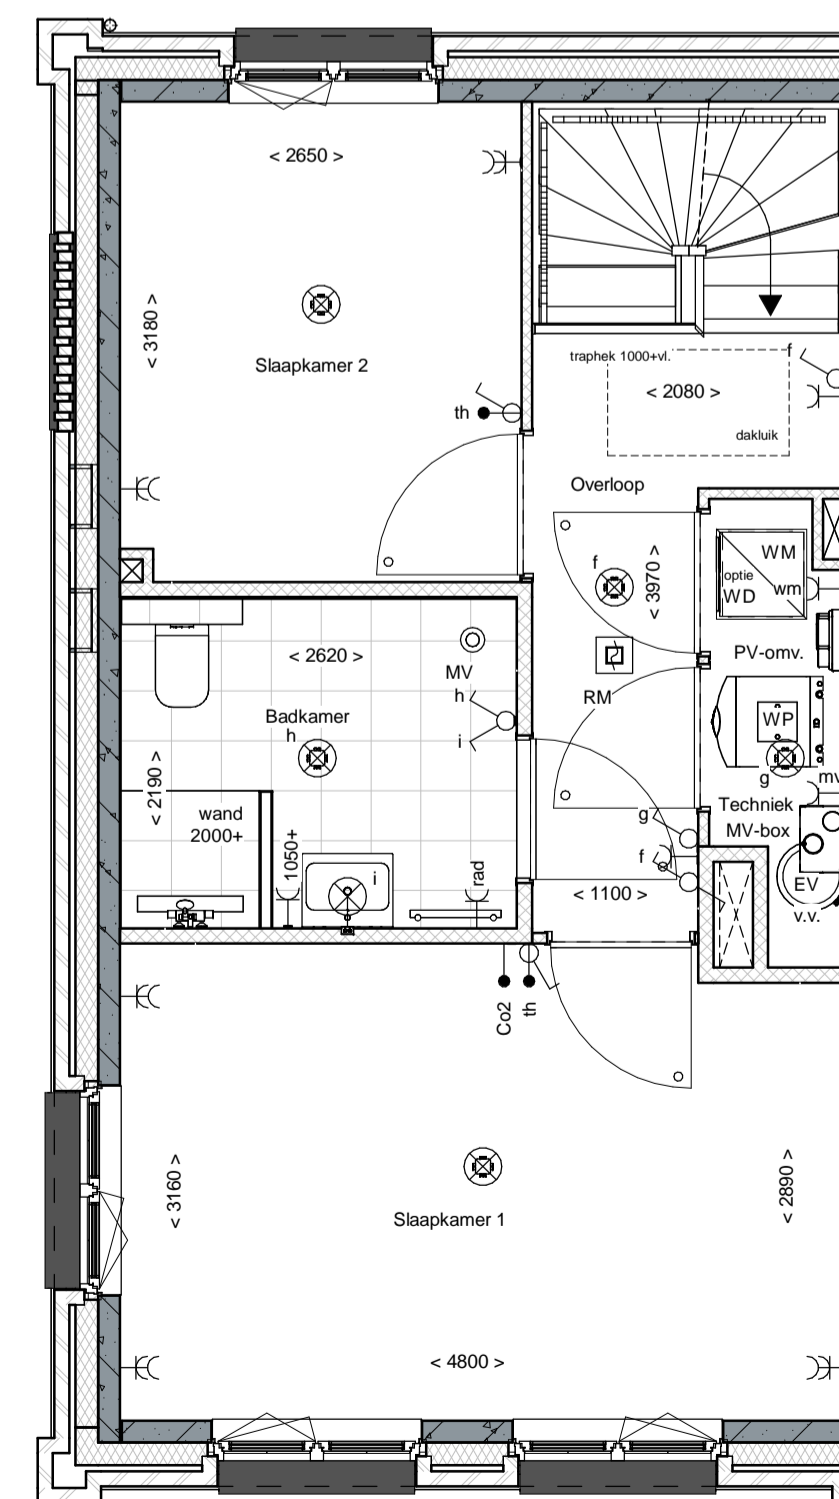

2e Verdieping

renvooi			
	metselwerk		enkelepige schakelaar lichtpunt
	metselwerk, bruin genuanceerd		wisselchakelaar lichtpunt
	metselwerk, rood / bruin genuanceerd		plafondlichtpunt
	metselwerk, rood / oranje genuanceerd		plafondlichtpunt op bewegingsmelder
	isolate		wandlichtpunt (buitenlichtpunt waterdicht)
	prefab betonwand (afmeting volgens opgave constructeur)		enkele wandcontactdoos met randaarde
	cellerbeton 70/100mm		dubbele wandcontactdoos met randaarde (vertikaal)
	HSB wand, geïsoleerd		dubbele wandcontactdoos t.b.v. huishoudelijke apparatuur
	HSB binnenwand, ongeïsoleerd		enkele wandcontactdoos met randaarde t.b.v. wasknop
	prefab kap, geïsoleerd		enkele wandcontactdoos met randaarde t.b.v. kookkast
	dakpannen		enkele wandcontactdoos met randaarde t.b.v. combi-oven
	plafondisolate		enkele wandcontactdoos met randaarde t.b.v. mechanische ventilatie
	betonvloer (afmeting volgens opgave constructeur)		enkele wandcontactdoos met randaarde t.b.v. vaatwasmachine
	zandcementdekvloer		perlex aansluiting t.b.v. kooktoestel
	voertegels		bolser
	binnendeurkozijn		loze leiding t.b.v. boiler
	□ = zonder bovenlicht		enkele wandcontactdoos met randaarde t.b.v. wasmachine (op aparte groep)
	○ = met bovenlicht		hoofdbediening mechanische ventilatie
	● = gestoep bovenlicht (paneel)		Co2 melders t.v. mechanische ventilatie
	vloerluk		thermostaat bedieningspaneel
	ventilatierooster		loze leiding
	warmtepomp opstelling		schel
	WP = warmtepomp		bedrukker
	WKO = warmtekoelopslag		enkele wandcontactdoos met randaarde t.b.v. elektrische radiator
	EV = expansievat		elektrische radiator badkamer
	v.v. = verdeler vloerverwarming		rookmelder (onderling gekoppeld)
	MK = metersluits		afzuigpunt mechanische ventilatie (plafond)
	zwalwkast		afzuigpunt mechanische ventilatie (wand)
	hemelwaterafvoer		mechanische ventilatie-unit
	pv-omvormer		opstelplaats wasmachine
			opstelplaats wasdroger (optie)






Voorgevel



Achtergevel

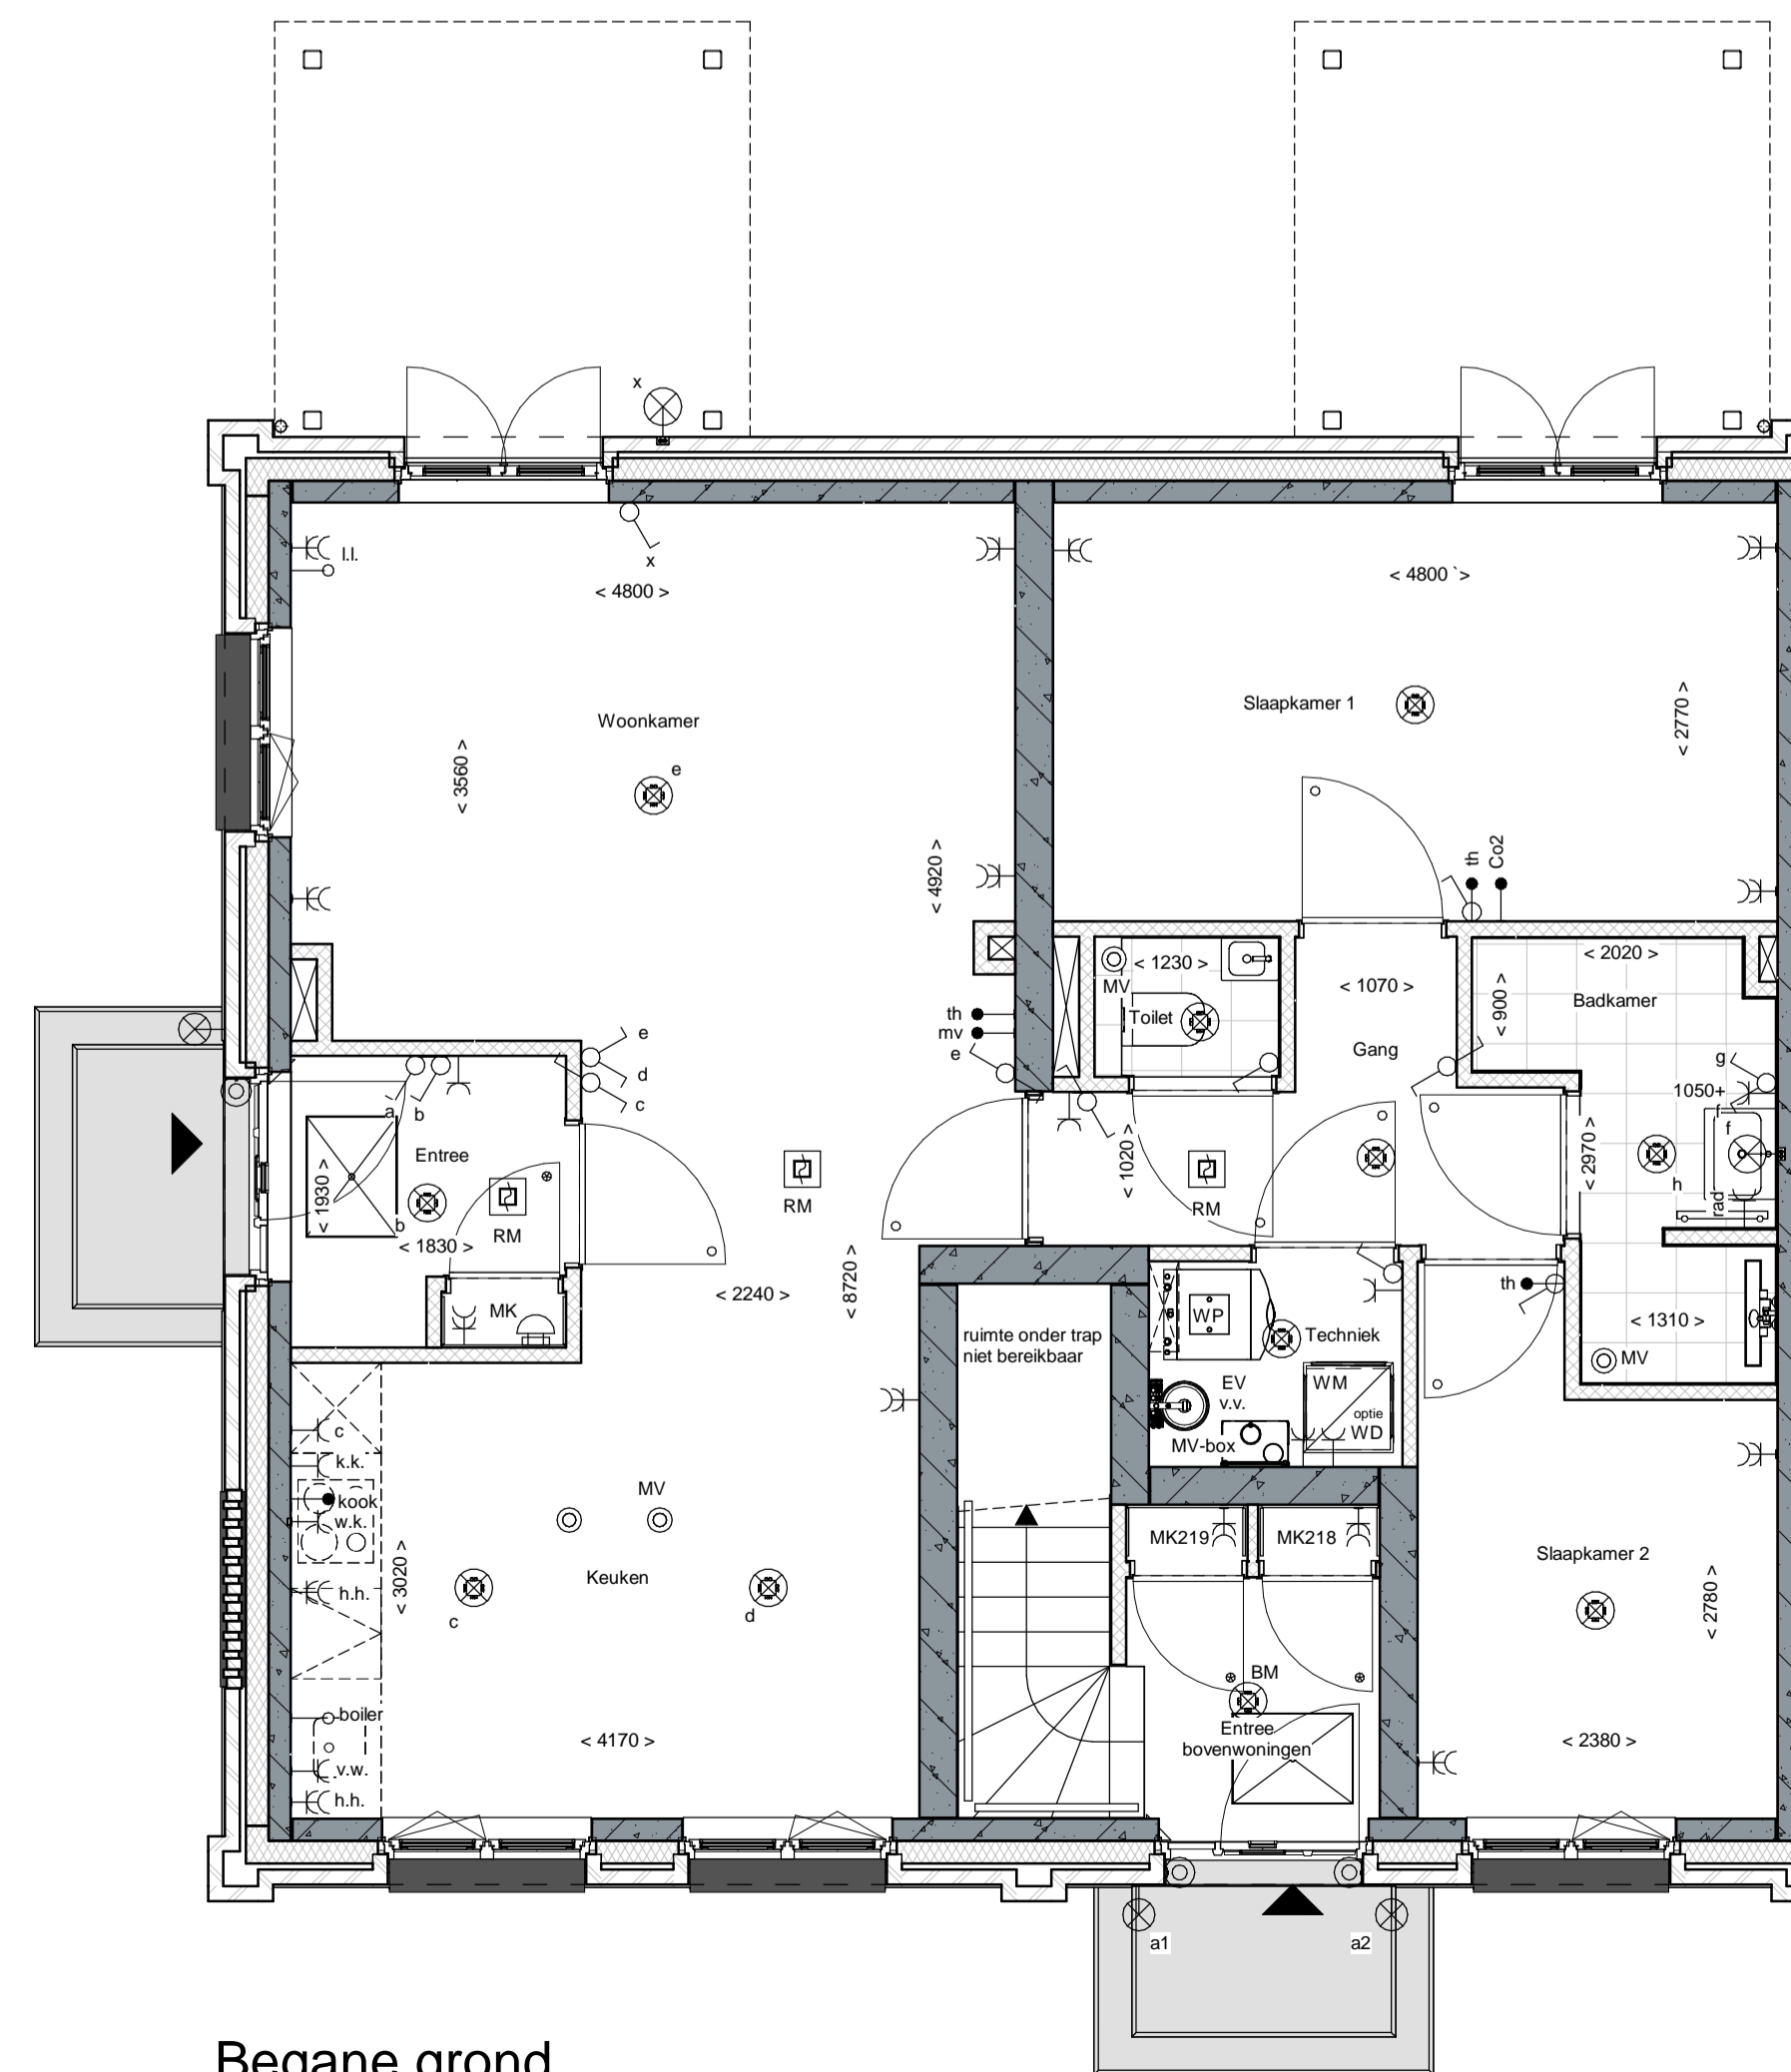

Begane grond



Linker zijgevel

renvooi

	metselwerk		enkelepige schakelaar lichtpunt
	metselwerk, bruin genuanceerd		wisselschakelaar lichtpunt
	metselwerk, rood / bruin genuanceerd		plafondlichtpunt
	metselwerk, rood / oranje genuanceerd		plafondlichtpunt op bewegingsmelder
	isolate		wandlichtpunt (buitenlichtpunt waterdicht)
	prefab betonwand (afmeting volgens opgave constructeur)		enkele wandcontactdoos met randaarde
	cellerbeton 70/100mm		dubbele wandcontactdoos met randaarde (vertikaal)
	HSB wand, geïsoleerd		dubbele wandcontactdoos t.b.v. huishoudelijke apparatuur t.b.v. wasmachine
	HSB binnenwand, ongeïsoleerd		enkele wandcontactdoos met randaarde t.b.v. wasmachine
	prefab kap, geïsoleerd		enkele wandcontactdoos met randaarde t.b.v. kookkast
	dakpannen		enkele wandcontactdoos met randaarde t.b.v. combi-oven
	plafondisolate		enkele wandcontactdoos met randaarde t.b.v. mechanische ventilatie
	betonvloer (afmeting volgens opgave constructeur)		enkele wandcontactdoos met randaarde t.b.v. vaatwasmachine
	zandcementdekvloer		perilex aansluiting t.b.v. kooktoestel
	voertegels		loze leiding t.b.v. boiler
	binnendeurkozijn		enkele wandcontactdoos met randaarde t.b.v. wasmachine (op aparte groep)
	zonder bovenlicht		hoofdbediening mechanische ventilatie
	met bovenlicht		Co2 melders t.v. mechanische ventilatie
	gesloten bovenlicht (paneel)		thermostaat bedieningspaneel
	vloerluk		loze leiding
	VR		schel
	WP		bedrukker
	WKO		enkele wandcontactdoos met randaarde t.b.v. elektrische radiator
	EV		elektrische radiator badkamer
	v.v.		rookmelder (ondersling gekoppeld)
	MK		afzuigpunt mechanische ventilatie (plafond)
	zwakwast		afzuigpunt mechanische ventilatie (wand)
	hemelwaterafvoer		mechanische ventilatie-eenheid
	pv-omvormer		opstelplaats wasmachine
			opstelplaats wasdroger (optie)

