





Voorgevel Zuid-West




Achtergevel - Noord-Oost

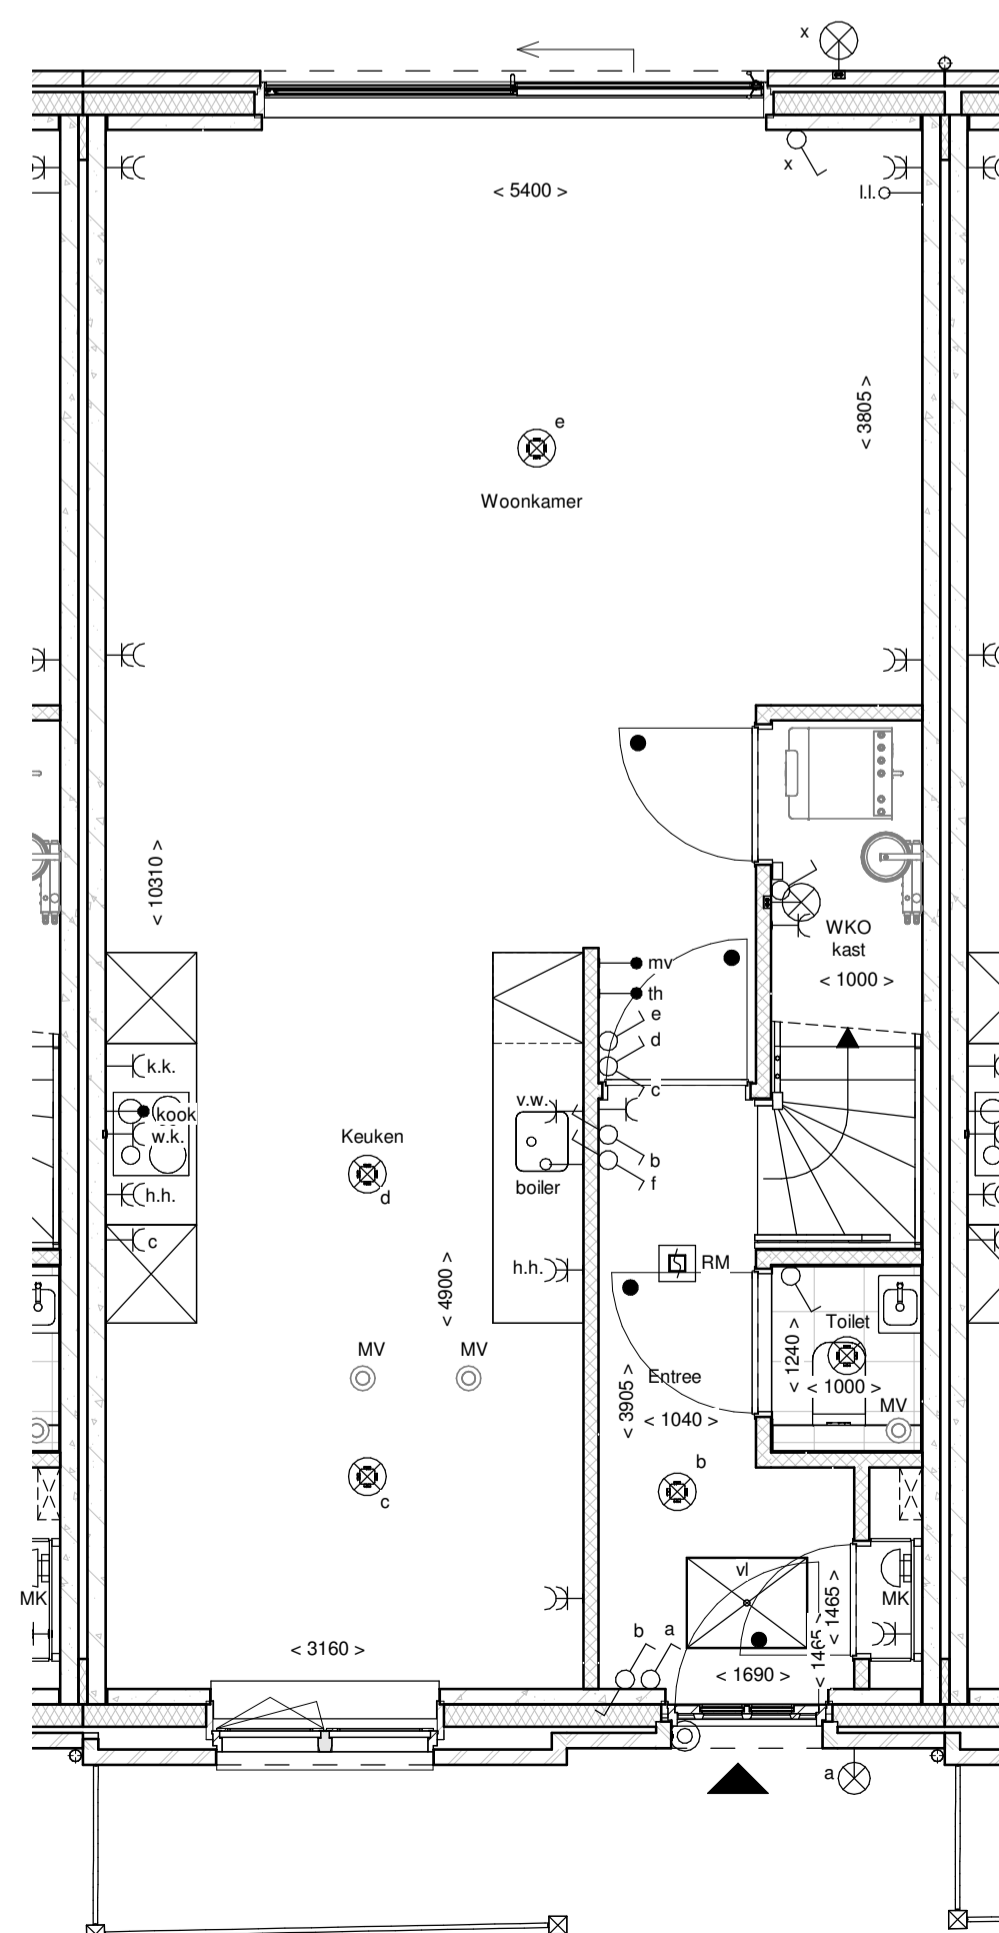

Beganegrond

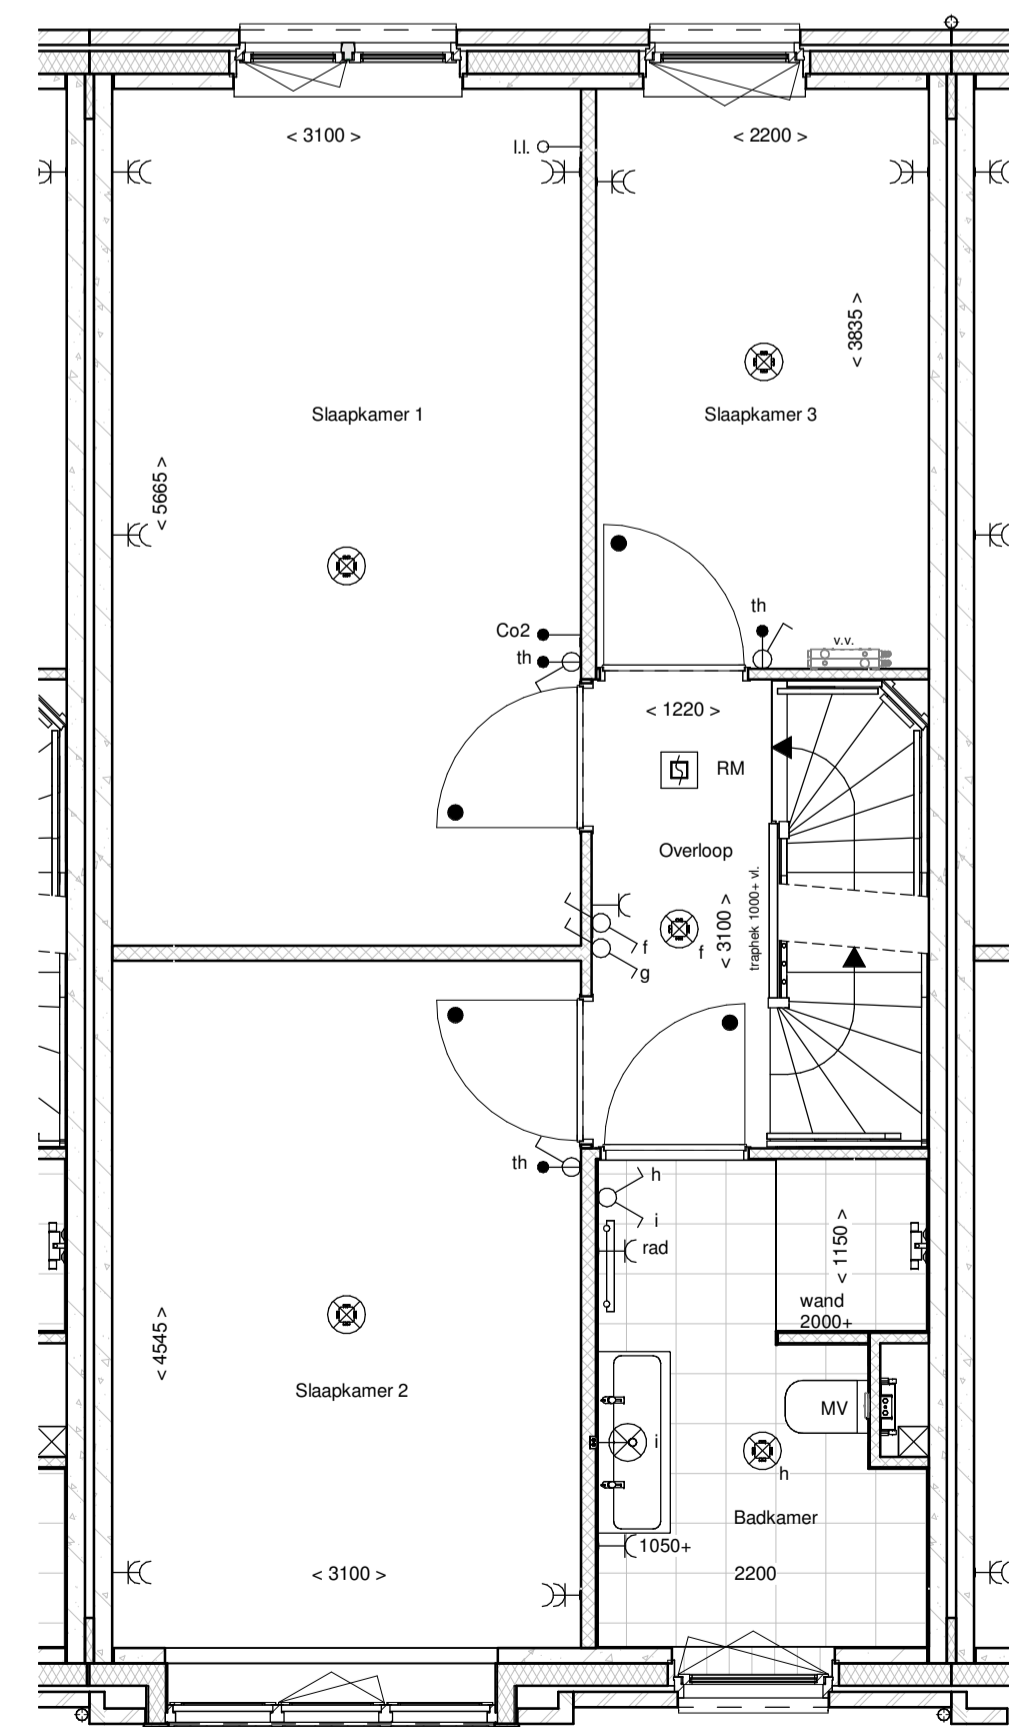

1e Verdieping

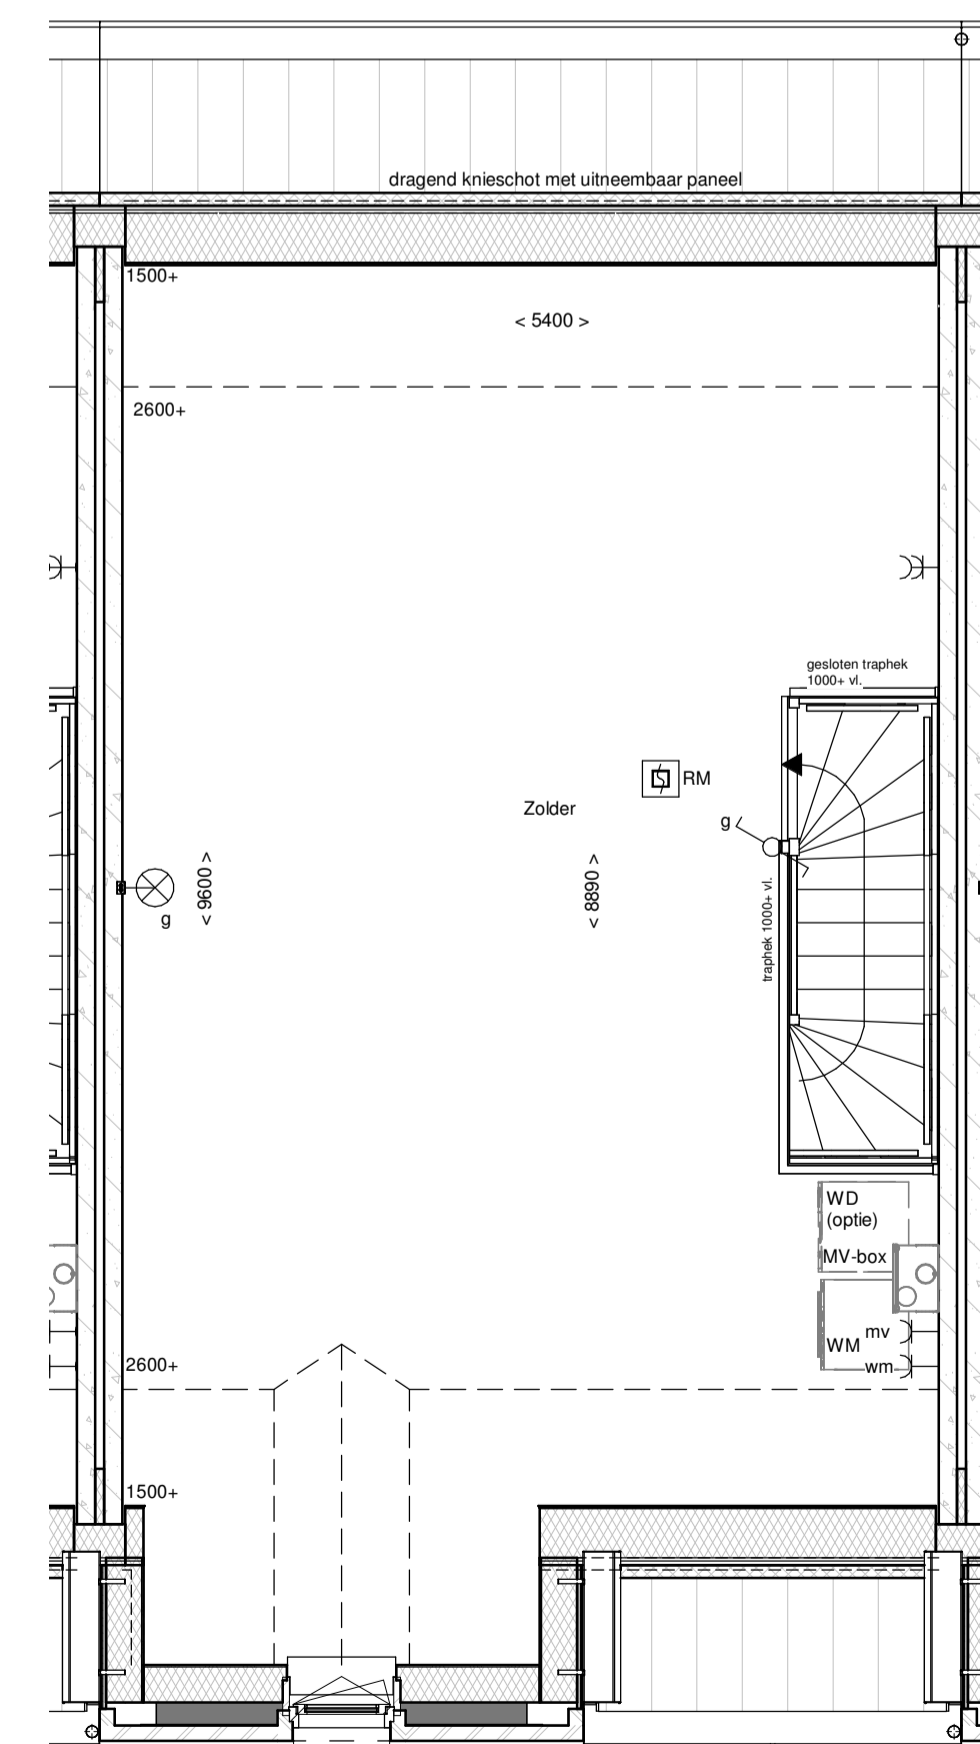

2e Verdieping

renvooi			
	metselwerk		enkelzijdig schakelaar lichtpunt
	metselwerk, bruin genueanceerd		wisselchakelaar lichtpunt
	metselwerk, rood / bruin genueanceerd		plafondlichtpunt
	metselwerk, rood / oranje genueanceerd		wandlichtpunt (buitenlichtpunt waterdicht)
	metselwerk, wit gekleimd		enkele wandcontactdoos met randaarde
	isolate, Rc=2,5 m² KW		dubbele wandcontactdoos met randaarde (verticaal)
	prefab betonwand (afmeting volgens opgave constructeur)		dubbele wandcontactdoos t.b.v. huishoudelijke apparatuur
	cellenbeton 70/100mm		enkele wandcontactdoos met randaarde t.b.v. wasemkap
	HSB wand, geïsoleerd, Rc=4,5 m² KW		enkele wandcontactdoos met randaarde t.b.v. kookkast
	HSB binnenwand, ongeïsoleerd		enkele wandcontactdoos met randaarde t.b.v. combi-oven
	prefab kap, geïsoleerd, Rc=6,0 m² KW		enkele wandcontactdoos met randaarde t.b.v. mechanische ventilatie
	dakpannen		enkele wandcontactdoos met randaarde t.b.v. vaatwasmachine
	plaatdekselisolatie, Rc=6,0 m² KW		perlex aansluiting t.b.v. kooktoestel
	betonvloer (afmeting volgens opgave constructeur)		boiler
	zandcementdekvloer		enkele wandcontactdoos met randaarde t.b.v. wasmachine (op aparte groep)
	voetegels		hoofdbediening mechanische ventilatie
	binnendeurkozijn zonder bovenlicht		Co2 melding t.b.v. mechanische ventilatie
	voerkruk		thermostaat bedieningspaneel
	ventilatorrooster		loze leiding
	warmtepomp opstelling		schel
	verdelersysteem		beltdrukker
	meterkast		enkele wandcontactdoos met randaarde t.b.v. elektrische radiator
	hemelwaterafvoer		elektrische radiator badkamer
			rookmelder (onderling gekoppeld)
			alzuigpunt mechanische ventilatie (plafond)
			alzuigpunt mechanische ventilatie (wand)
			mechanische ventilatie-unit
			opstelplaats wasmachine
			opstelplaats wasdroger (optie)

