





Vorgevel




Achtergevel

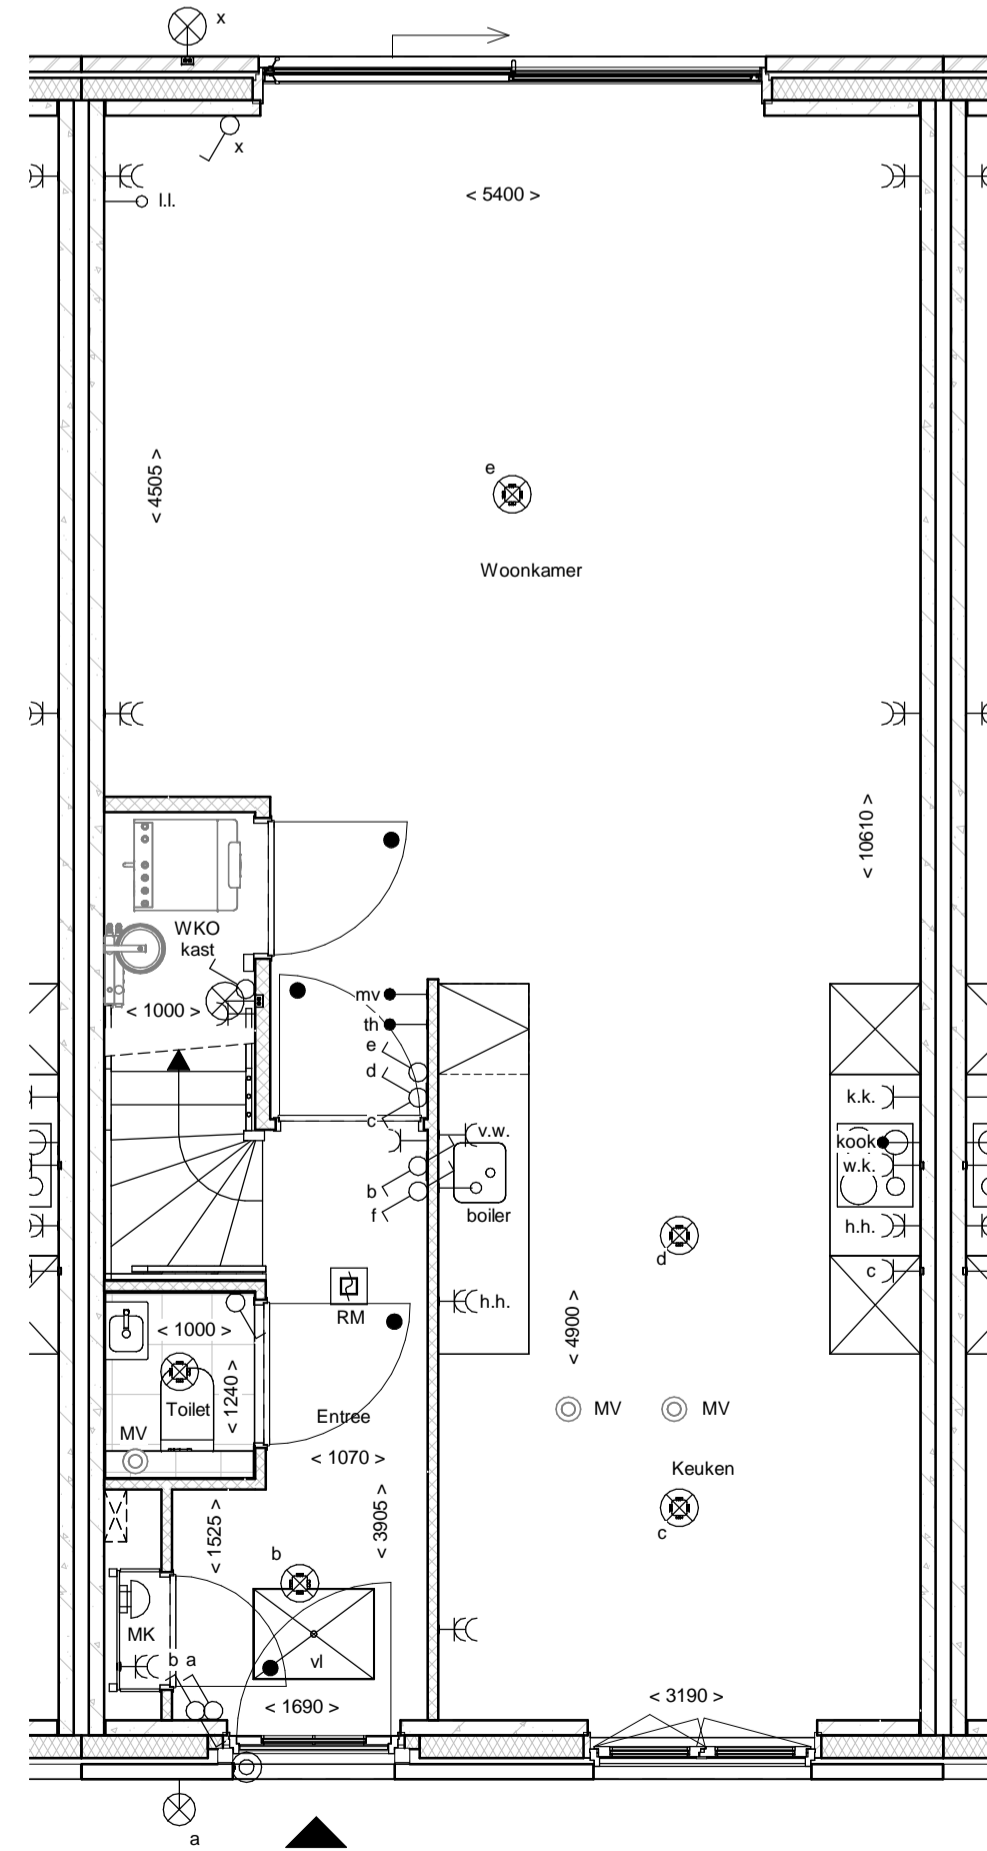

Begane grond

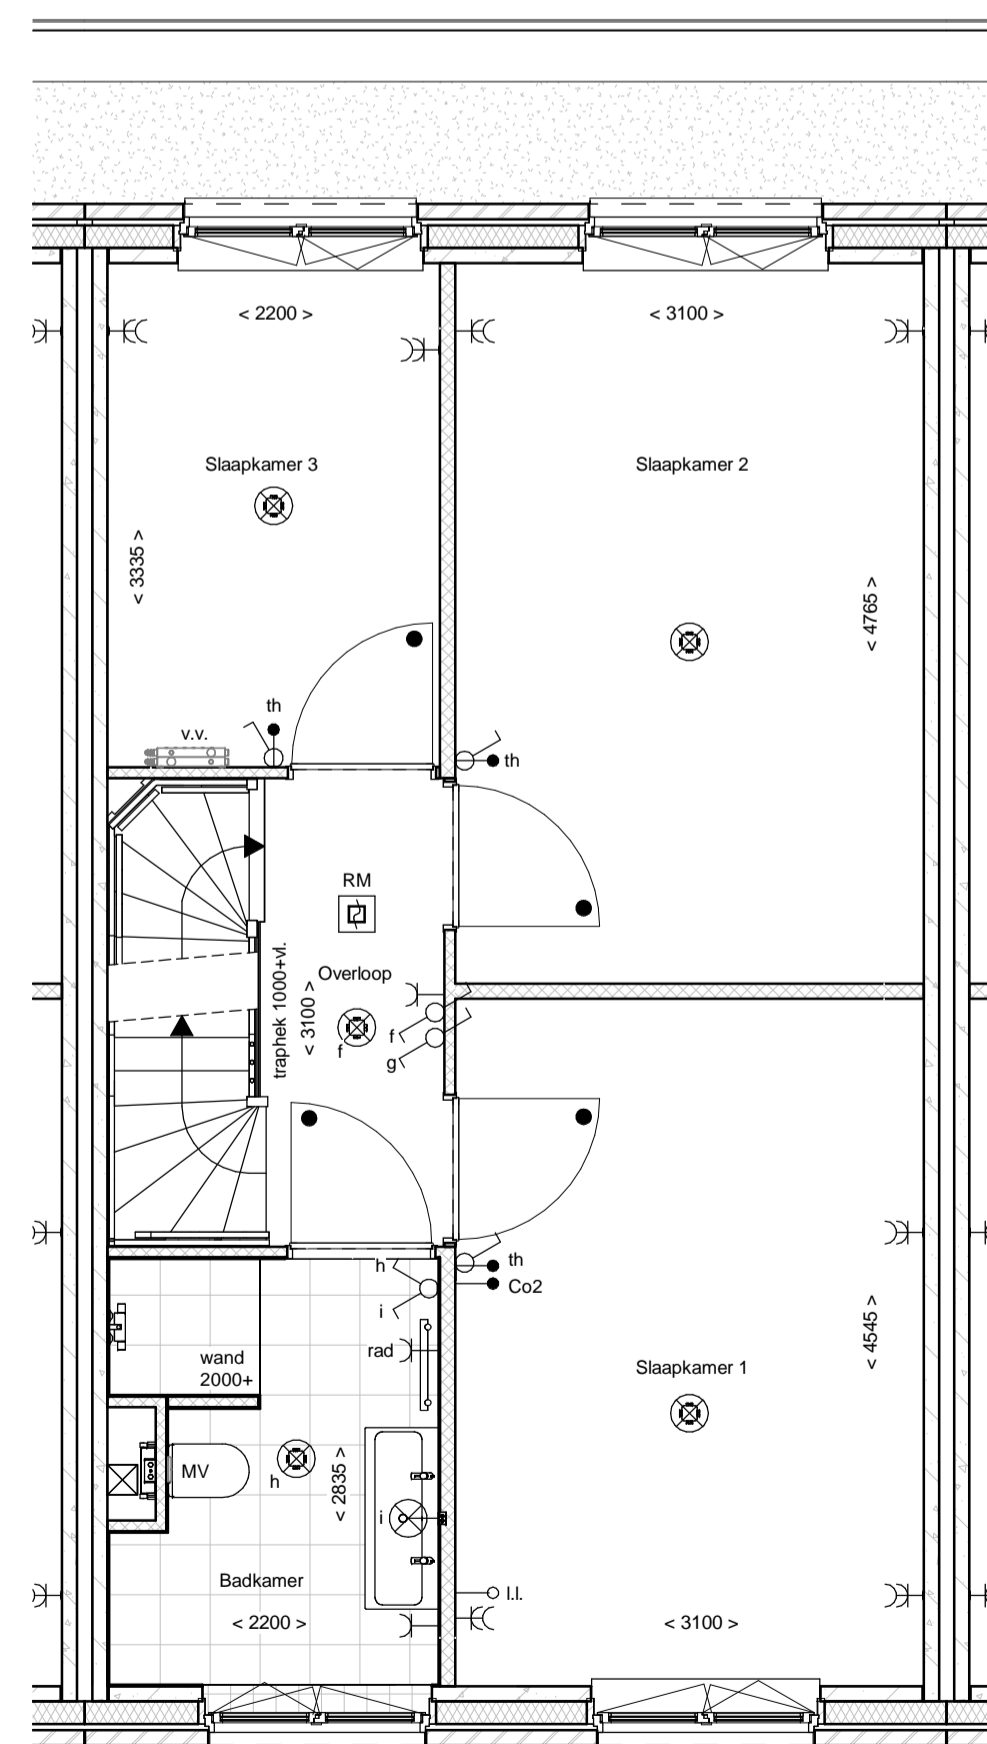

1e Verdieping

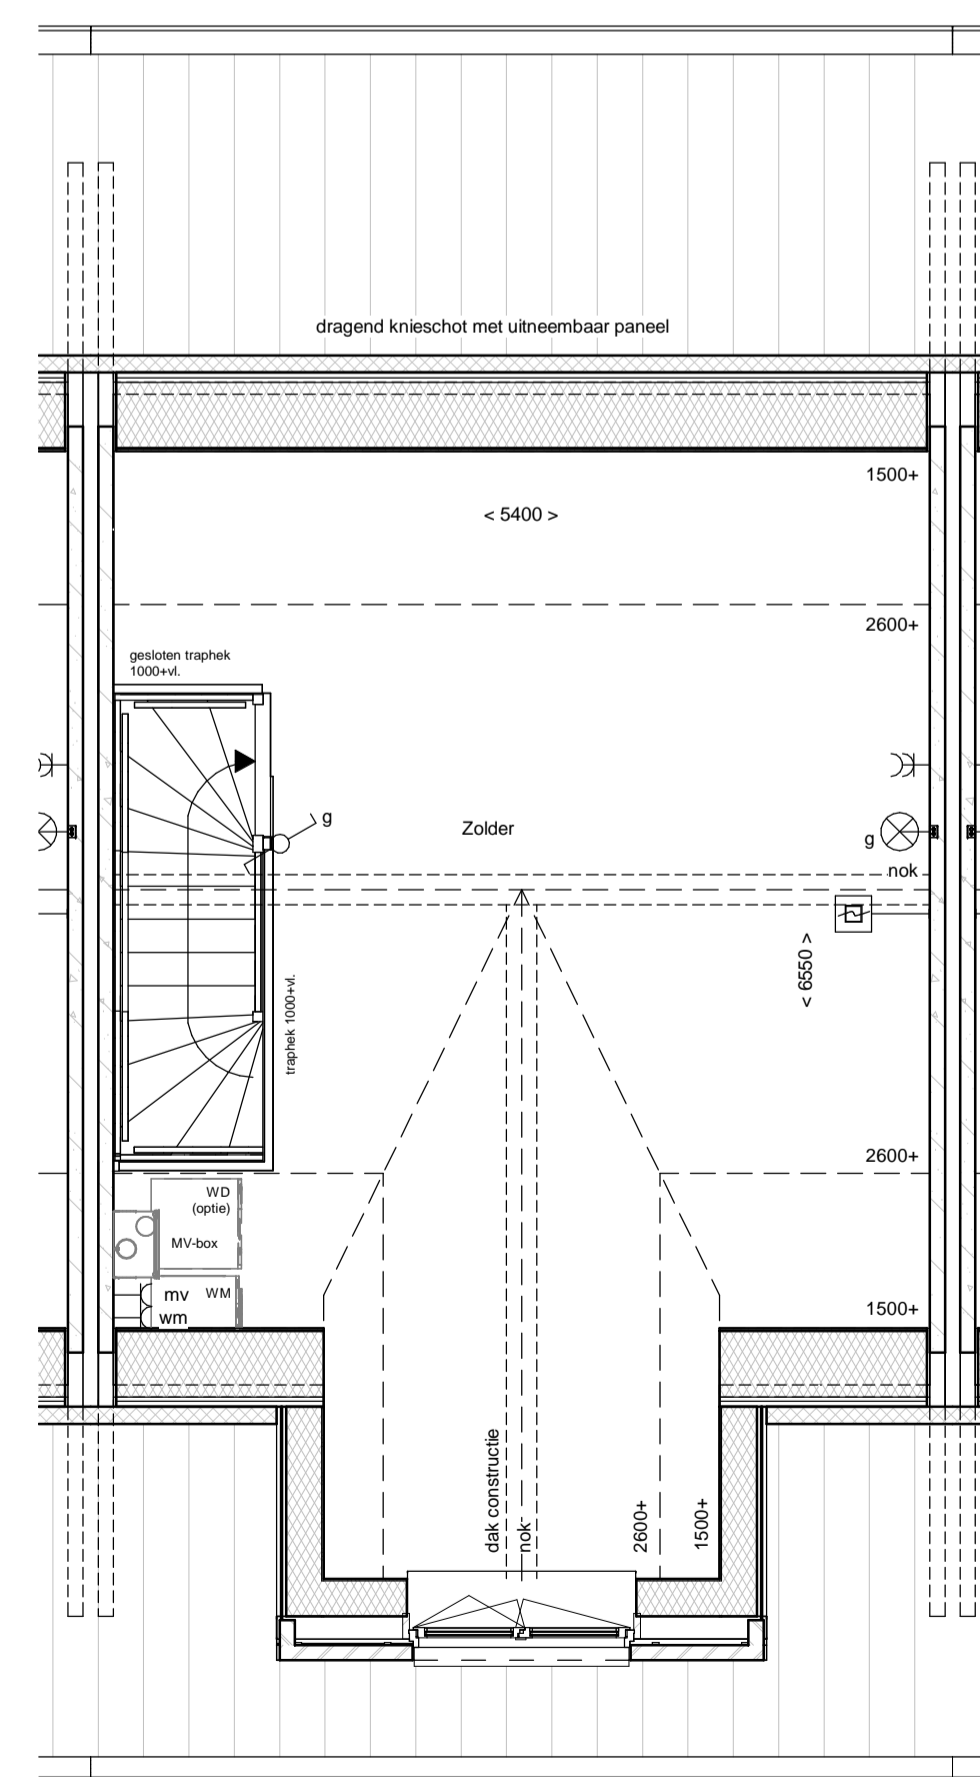

2e Verdieping

renvooi			
	metselwerk		enkelepole schakelaar lichtpunt
	metselwerk, bruin geventureerd		wisselschakelaar lichtpunt
	metselwerk, rood / bruin geventureerd		plafondlichtpunt
	metselwerk, rood / oranje geventureerd		wandlichtpunt (buitenlichtpunt waterdicht)
	metselwerk, wit gekleurd		enkele wandcontactdoos met randaarde
	isolatie, R ₀₂ 4,5 m ² KW		dubbele wandcontactdoos met randaarde (verticaal)
	prefab betonwand (afmeting volgens opgave constructeur)		dubbele wandcontactdoos t.b.v. huishoudelijke apparatuur t.b.v. wasmachine
	cellenbeton 70/100mm		w.k.
	HSB wand, geïsoleerd, R ₀₂ 4,5 m ² KW		k.k.
	HSB binnenwand, ongeïsoleerd		c
	prefab kap, geïsoleerd, R ₀₂ 6,0 m ² KW		mv
	dakpannen		v.w.
	plafondisolatie, R ₀₂ 6,0 m ² KW		koek
	betonvloer (afmeting volgens opgave constructeur)		boiler
	zandcementdekvloer		wm
	voetgels		mv
	binnendeurkozijn zonder bovenlicht		Co2
	vloerluis		th
	ventilatorooster		ll
	warmtepomp opstelling		schel
	verdelers vloerverwarming		bedrukker
	metermuimte		enkele wandcontactdoos met randaarde t.b.v. elektrische radiator
	zwaluwkast		elektrische radiator badkamer
	hwa		rookmelder (onderling gekoppeld)
			MV
			MV
			MV
			MV
			opstelplaats wasmachine
			opstelplaats wasdroger (optie)

