





Voorgevel




Achtergevel

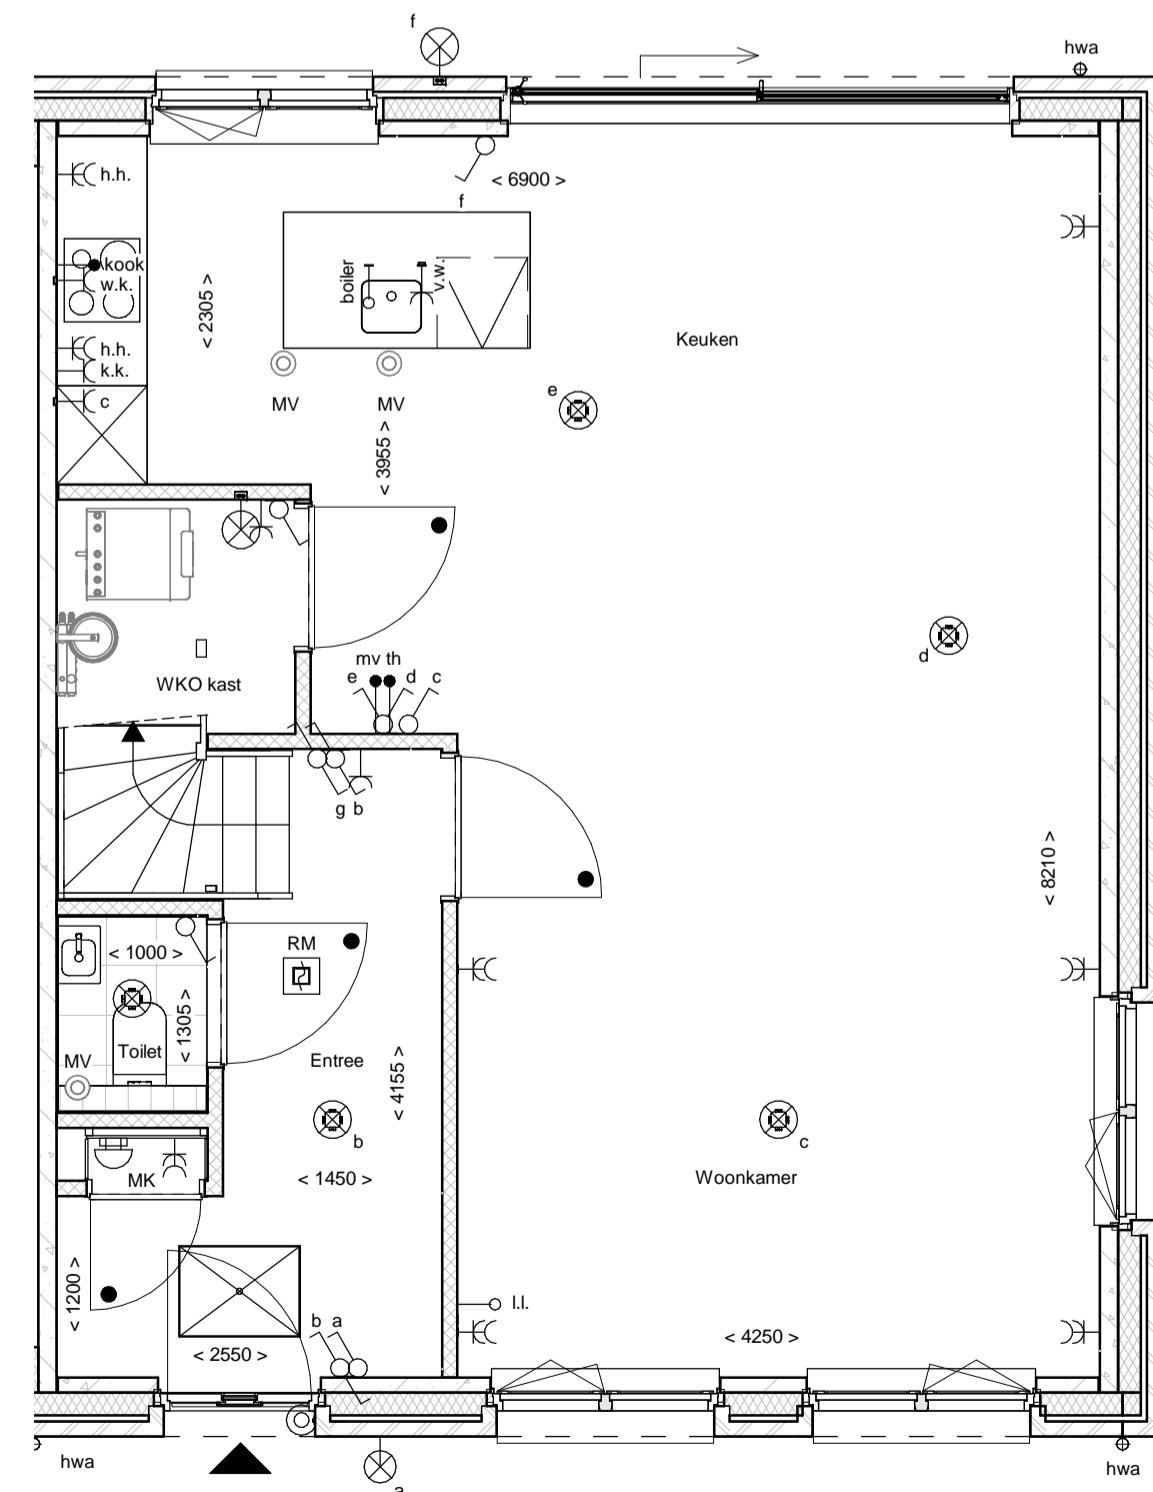

Begane grond

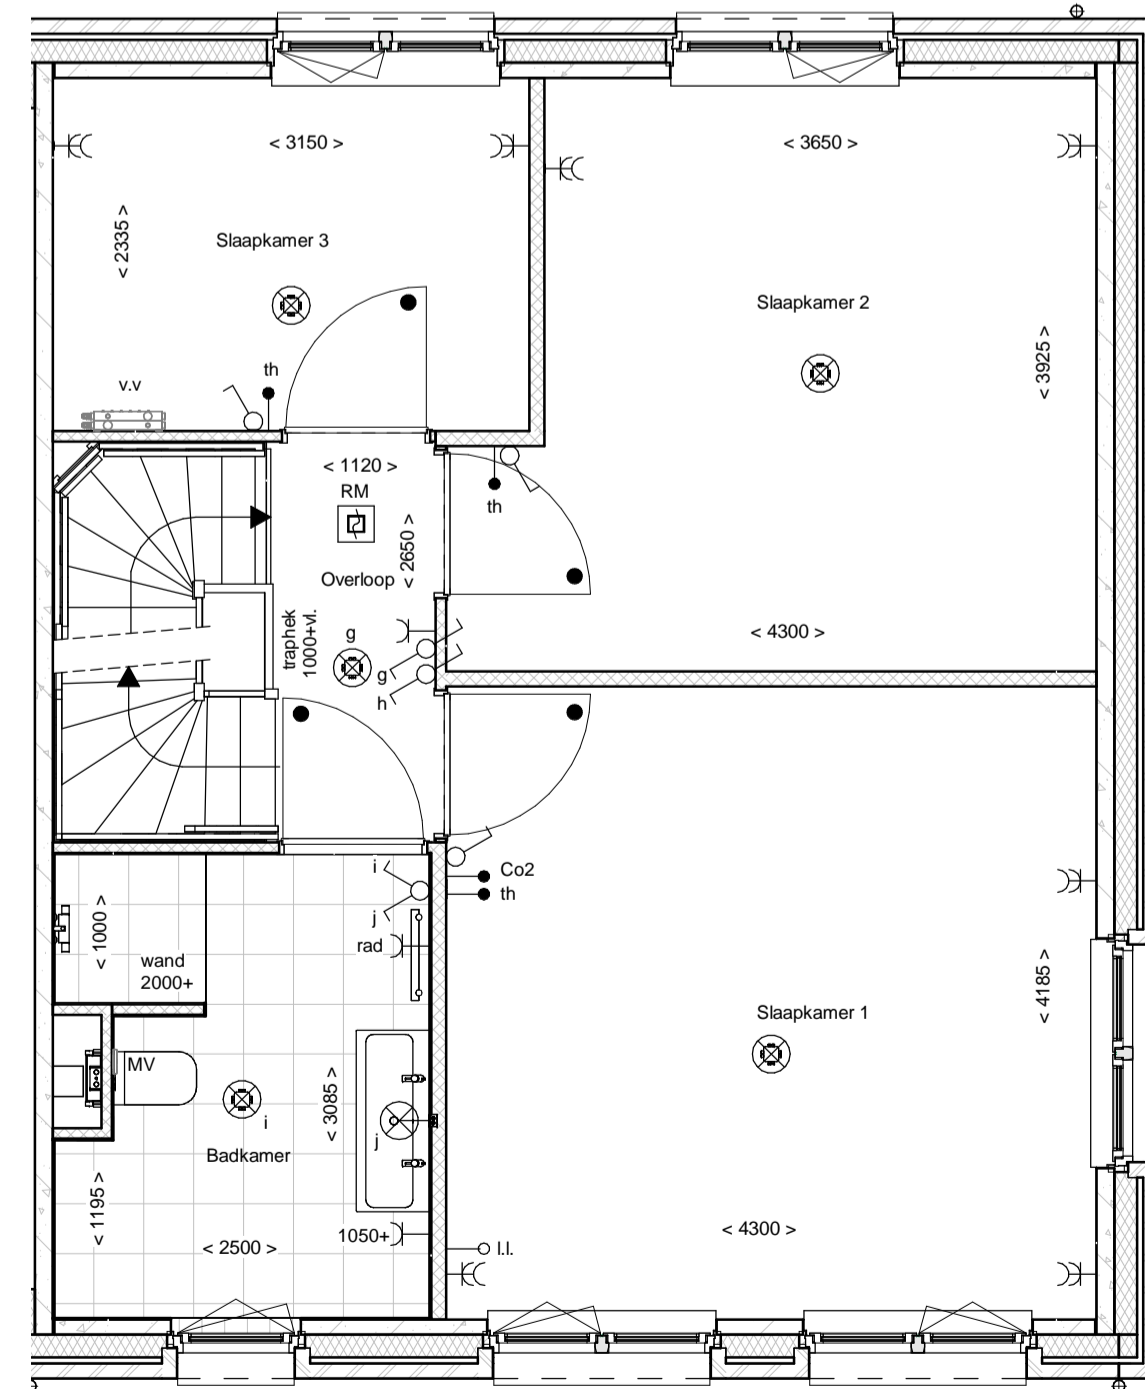

1e Verdieping

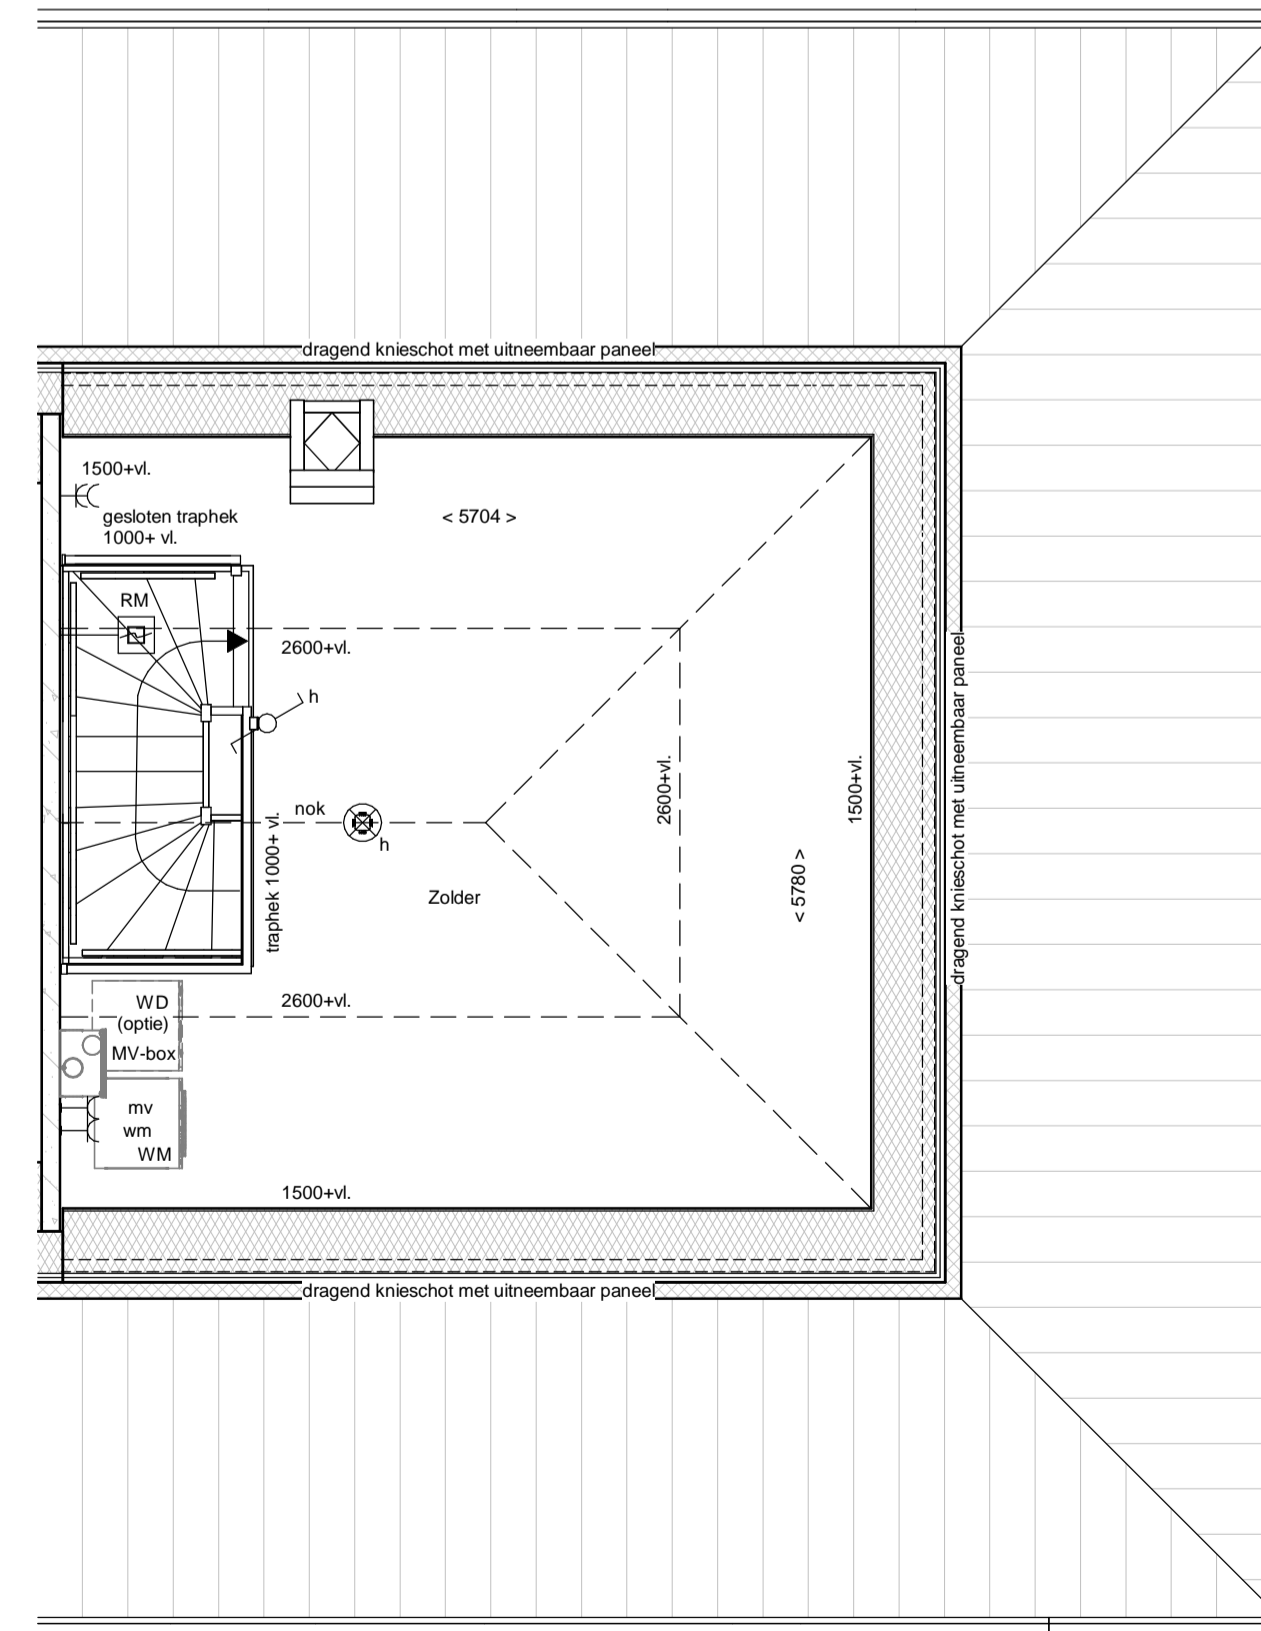

2e Verdieping

renvooi			
	metselwerk		enkelrijige schakelaar lichtpunt
	metselwerk, bruin genuanceerd		wisselschakelaar lichtpunt
	metselwerk, rood / bruin genuanceerd		plafondlichtpunt
	metselwerk, rood / oranje genuanceerd		wandlichtpunt (buitenlichtpunt waterdicht)
	metselwerk, wit gekleurd		enkele wandcontactdoos met randsaarde
	isolatie, Rc=4,5 m² KW		dubbele wandcontactdoos met randsaarde (verticaal)
	prefab betonwand (afmeting volgens opgave constructeur)		dubbele wandcontactdoos t.b.v. huishoudelijke apparatuur t.b.v. wasemkap
	cellenbeton 70/100mm		enkele wandcontactdoos met randsaarde t.b.v. koelkast
	HSB wand, gelsoleerd, Rc=4,5 m² KW		enkele wandcontactdoos met randsaarde t.b.v. combi-oven
	HSB binnenwand, ongesoleerd		enkele wandcontactdoos met randsaarde t.b.v. mechanische ventilatie
	prefab kap, gelsoleerd, Rc=6,0 m² KW		enkele wandcontactdoos met randsaarde t.b.v. vaatwasmachine
	dakpannen		perlex aansluiting t.b.v. kooktoestel
	plattendakisolatie, Rc=6,0 m² KW		boiler
	betonvoer (afmeting volgens opgave constructeur)		losse leiding t.b.v. boiler
	zandcementdekvloer		enkele wandcontactdoos met randsaarde t.b.v. wasmachine (op aparte groep)
	vloertegels		hoofdbediening mechanische ventilatie
	binnendeurkozijn zonder bovenlicht		Co2 melder t.b.v. mechanische ventilatie
	vloerluis		thermostaat bedieningspaneel
	ventilatorrooster		losse leiding
	warmtepomp opstelling		schel
	verdeler vloerverwarming		bedrukker
	meterruimte		enkele wandcontactdoos met randsaarde t.b.v. elektrische radiator
	zwakwast		elektrische radiator badkamer
	hemelwatervoer		rookmelder (onderling gekoppeld)
			afzuigpunt mechanische ventilatie (plafond)
			afzuigpunt mechanische ventilatie (wand)
			mechanische ventilatie-unit
			opstelplaats wasmachine
			opstelplaats wasdroger (optie)

