





Voorgevel




Achtergevel

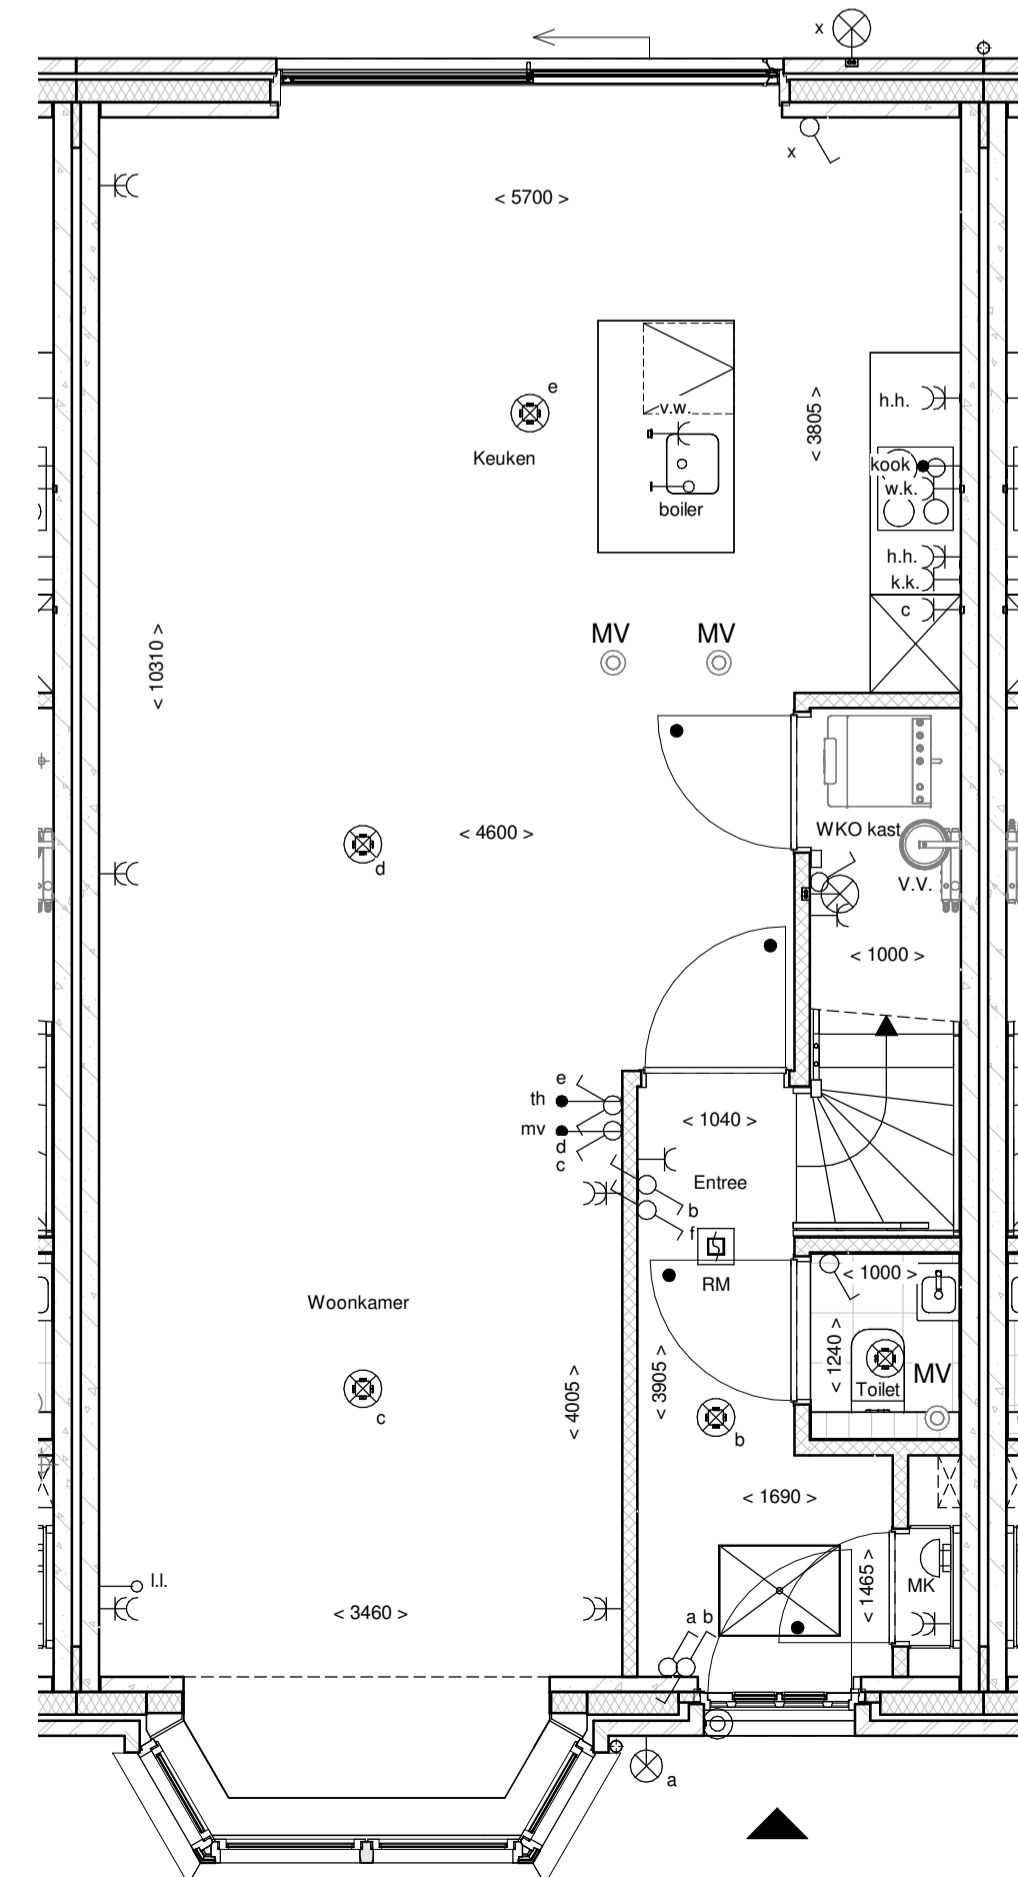

Begane grond

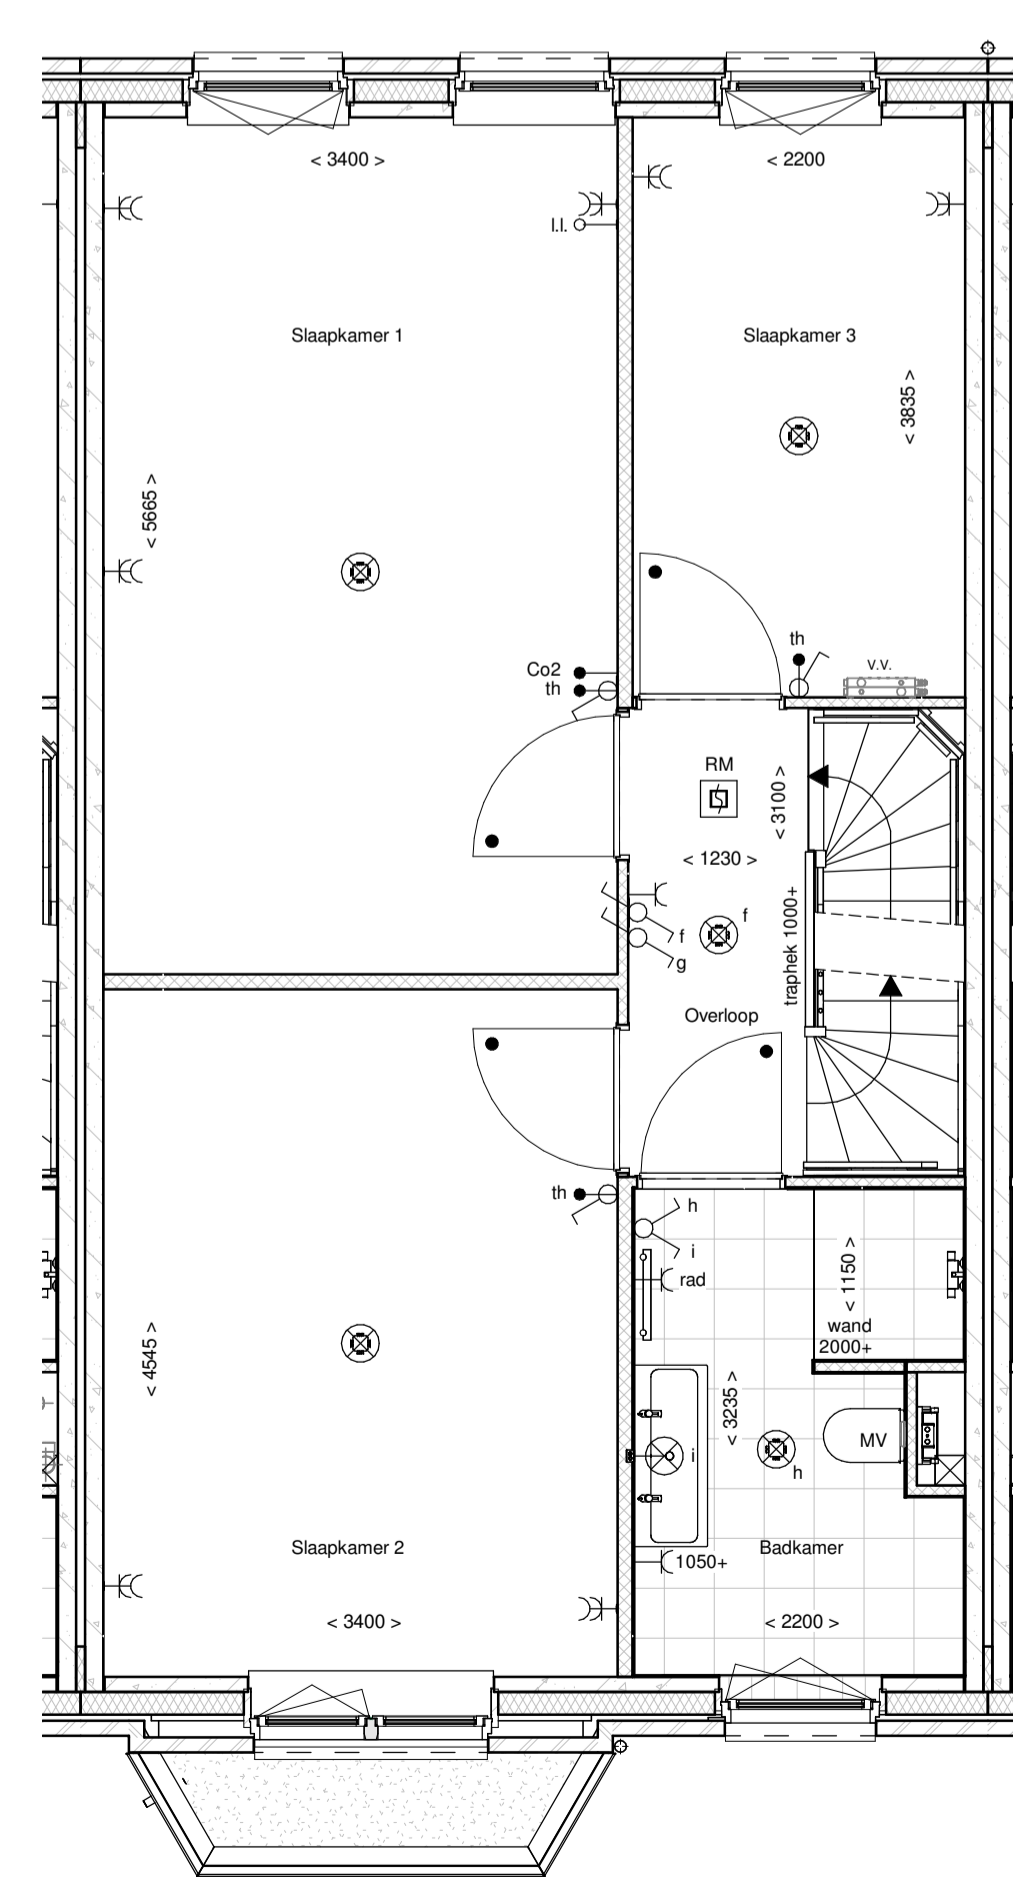

1e Verdieping

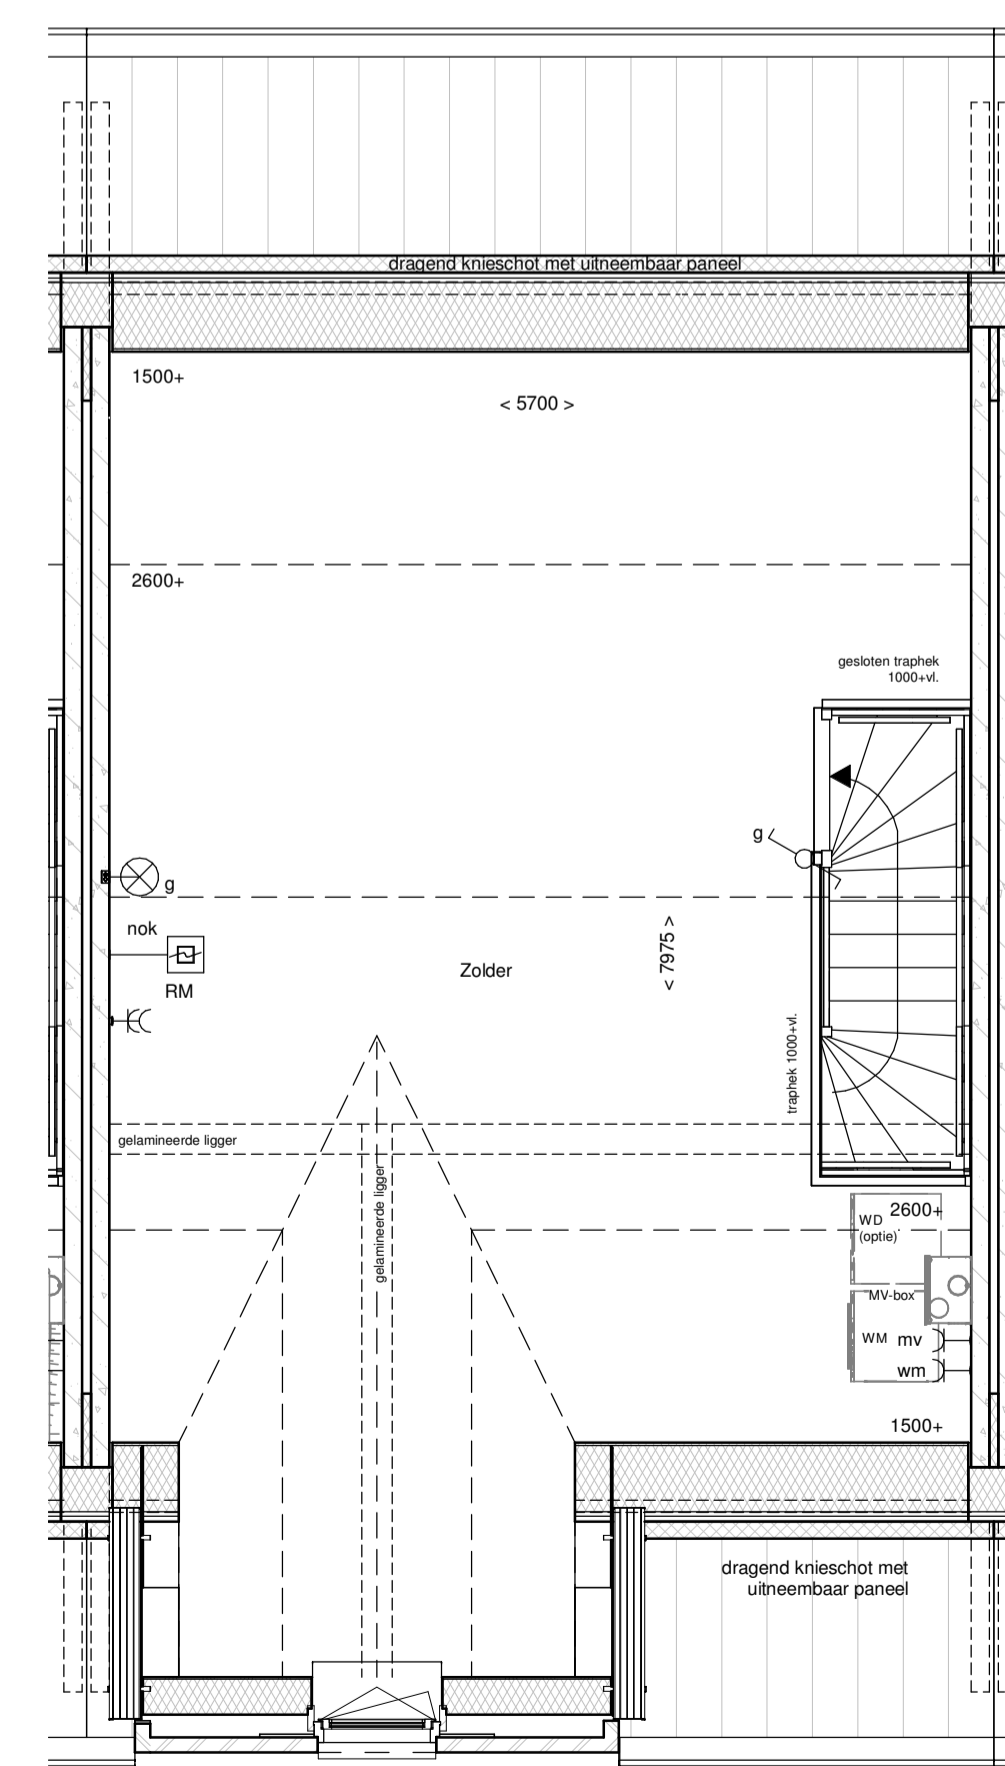

2e Verdieping

renvooi			
	metselwerk		enkeelpolje schakelaar lichtpunt
	metselwerk, bruin geventileerd		wisselchakelaar lichtpunt
	metselwerk, rood / bruin geventileerd		plafondlichtpunt
	metselwerk, rood / oranje geventileerd		wandlichtpunt (buitenlichtpunt waterdicht)
	metselwerk, wit gekleurd		enkele wandcontactdoos met randaarde
	isolatie, R _c 2,45 m ² K/W		dubbele wandcontactdoos met randaarde (vertikaal)
	prefab betonwand (afmeting volgens opgave constructeur)		enkele wandcontactdoos met randaarde t.b.v. wasmachine
	cellenbeton 70/100mm		enkele wandcontactdoos met randaarde t.b.v. combi-oven
	HSB wand, geventileerd, R _c 2,45 m ² K/W		enkele wandcontactdoos met randaarde t.b.v. mechanische ventilatie
	HSB binnenwand, onventileerd		enkele wandcontactdoos met randaarde t.b.v. vaatwasmachine
	prefab kap, geventileerd, R _c 2,60 m ² K/W		perlex aansluiting t.b.v. kooktoestel
	dakpannen		kook t.b.v. boiler
	plafondisolatie, R _c 2,60 m ² K/W		enkele wandcontactdoos met randaarde t.b.v. wasmachine (op aparte groep)
	betonvloer (afmeting volgens opgave constructeur)		hoofdbediening mechanische ventilatie
	zandcementdekvloer		Co2 meldt t.b.v. mechanische ventilatie
	voertegels		thermostaat bedieningspaneel
	binnendeurkozijn zonder bovenlicht		loze leiding
	voerluc		schel
	ventilatiecoaster		beeldruiker
	warmtepomp opstelling		enkele wandcontactdoos met randaarde t.b.v. elektrische radiator
	verdelers vloerverwarming		elektrische radiator badkamer
	meterruimte		rookmelder (onderling gekoppeld)
	zwaluwkast		afzuigpunt mechanische ventilatie (plafond)
	hemelwaterafvoer		afzuigpunt mechanische ventilatie (wand)
			mechanische ventilatie-unit
			opstelpaas wasmachine
			opstelpaas wasdroger (optie)

