




Voorgevel




Linker zijgevel




Achtergevel

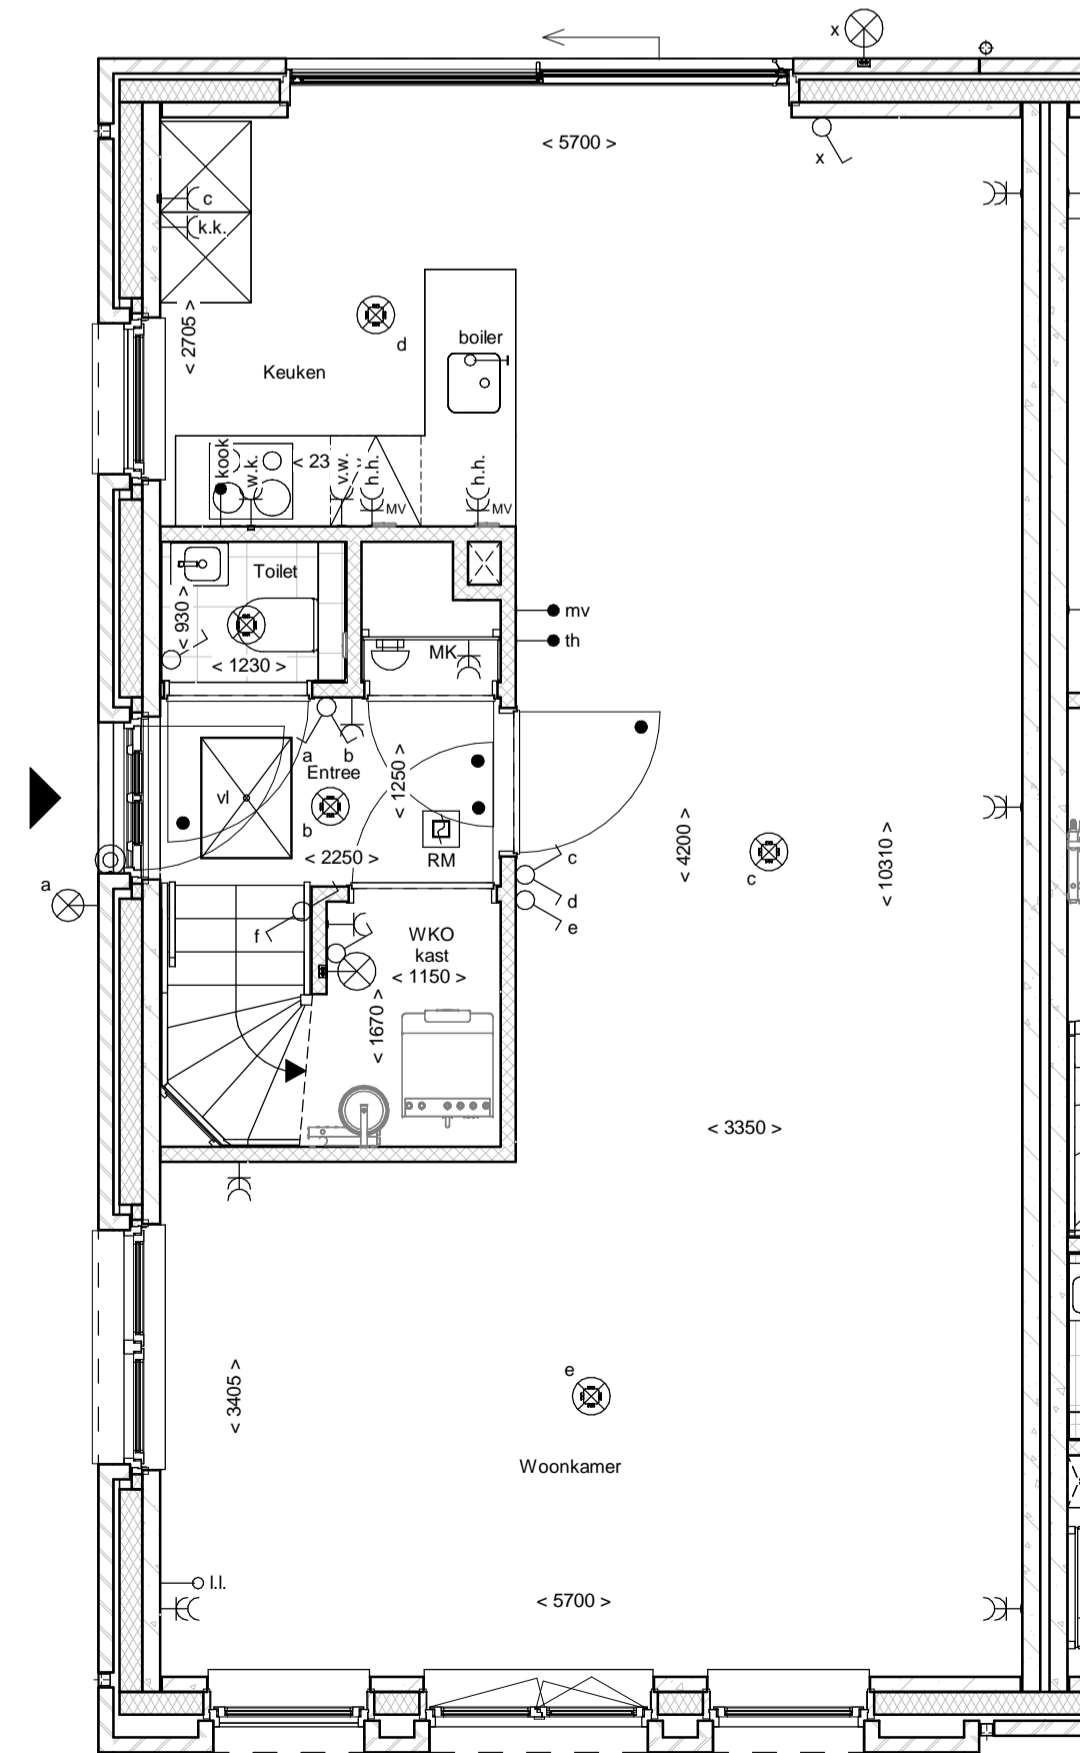

Begane grond

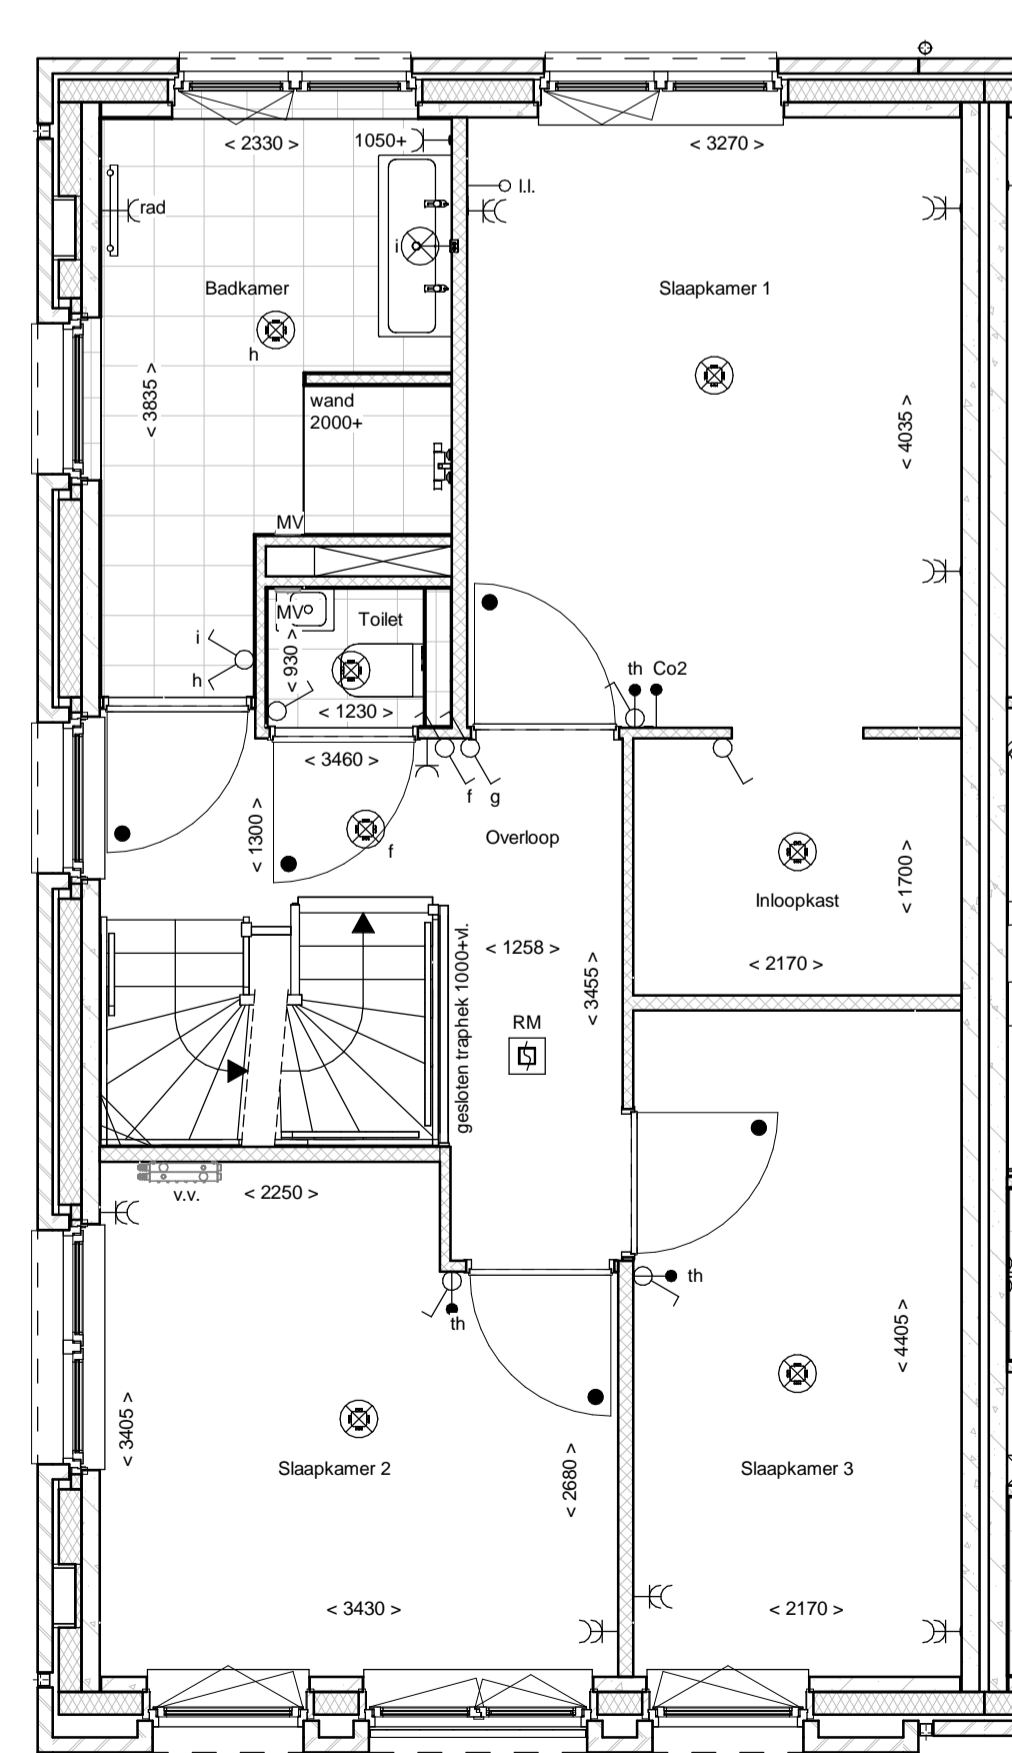

1e Verdieping

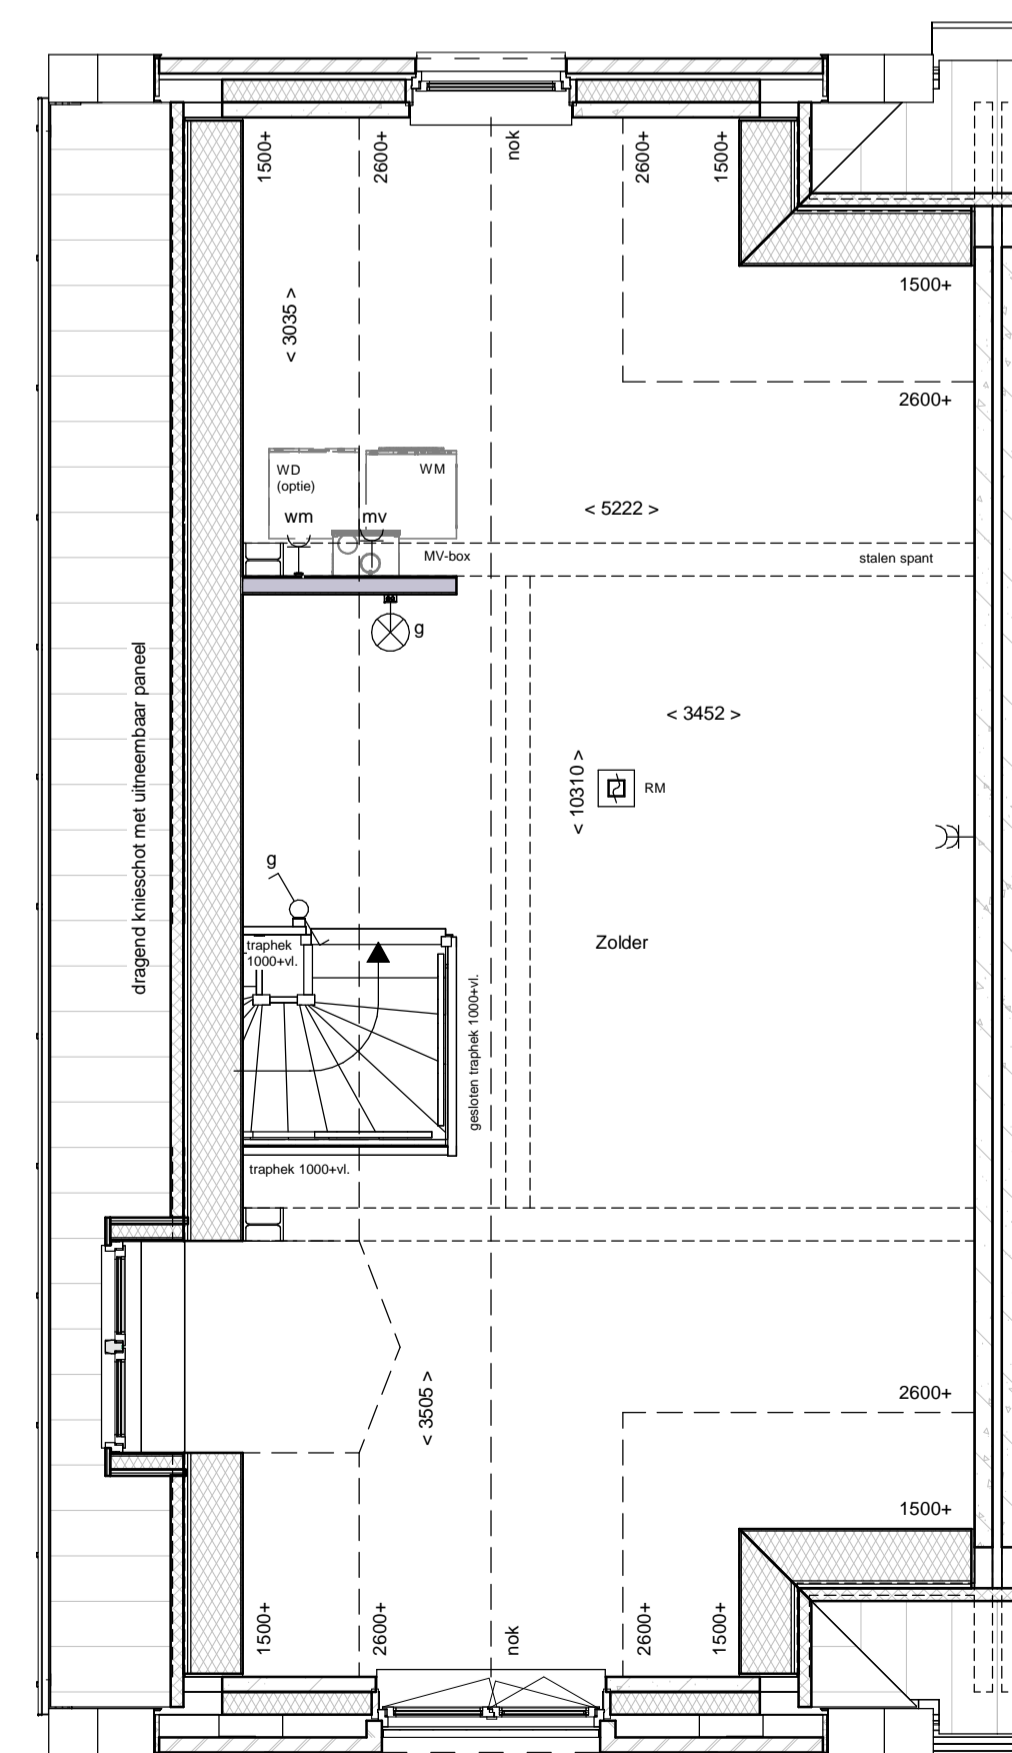

2e Verdieping

Achtergevel

renvooi			
	metselwerk		enkeelpolige schakelaar lichtpunt
	metselwerk bruin geventileerd		wisselschakelaar lichtpunt
	metselwerk rood / bruin geventileerd		plafondlichtpunt
	metselwerk rood / oranje geventileerd		wandlichtpunt (buitenlichtpunt waterdicht)
	metselwerk wit geklemd		enkele wandcontactdoos met randsaarde
	isolatie, R <sub>02</sub> 4,5 m <sup>2</sup> KW		dubbele wandcontactdoos met randsaarde (verticaal)
	prefab betonwand (afmeting volgens opgave constructeur)		dubbele wandcontactdoos t.b.v. huishoudelijke apparatuur
	cellenbeton 70x100mm		enkele wandcontactdoos t.b.v. wasmachine
	HSB wand, geïsoleerd, R <sub>02</sub> 4,5 m <sup>2</sup> KW		enkele wandcontactdoos met randsaarde t.b.v. koelkast
	HSB binnenwand, ongeïsoleerd		enkele wandcontactdoos met randsaarde t.b.v. combi-oven
	prefab kap, geïsoleerd, R <sub>02</sub> 6,0 m <sup>2</sup> KW		enkele wandcontactdoos met randsaarde t.b.v. mechanische ventilatie
	dakpannen		enkele wandcontactdoos met randsaarde t.b.v. vaatwasmachine
	plaatdaksolatie, R <sub>02</sub> 6,0 m <sup>2</sup> KW		perlex aansluiting t.b.v. kooktoestel
	betonvoer (afmeting volgens opgave constructeur)		boiler
	zandcementdekplaat		loze leiding t.b.v. boiler
	vloertegels		enkele wandcontactdoos met randsaarde t.b.v. wasmachine (op aparte groep)
	binnendeurkozijn zonder bovenlicht		hoofdbediening mechanische ventilatie
	vloerluis		Co2 melder t.b.v. mechanische ventilatie
	ventilatie-rooster		thermostaat bedieningspaneel
	warmtepomp opstelling		loze leiding
	verdelers vloerverwarming		schel
	meterruimte		bedrukker
	zwakwast		enkele wandcontactdoos met randsaarde t.b.v. elektrische radiator
	hemelwaterafvoer		elektrische radiator badkamer
			rookmelder (onderling gekoppeld)
			afzuigpunt mechanische ventilatie (plafond)
			afzuigpunt mechanische ventilatie (wand)
			mechanische ventilatie-uit
			opstelplaats wasmachine
			opstelplaats wasdroger (niet)

