




Voorgevel




Rechter zijgevel




Achtergevel

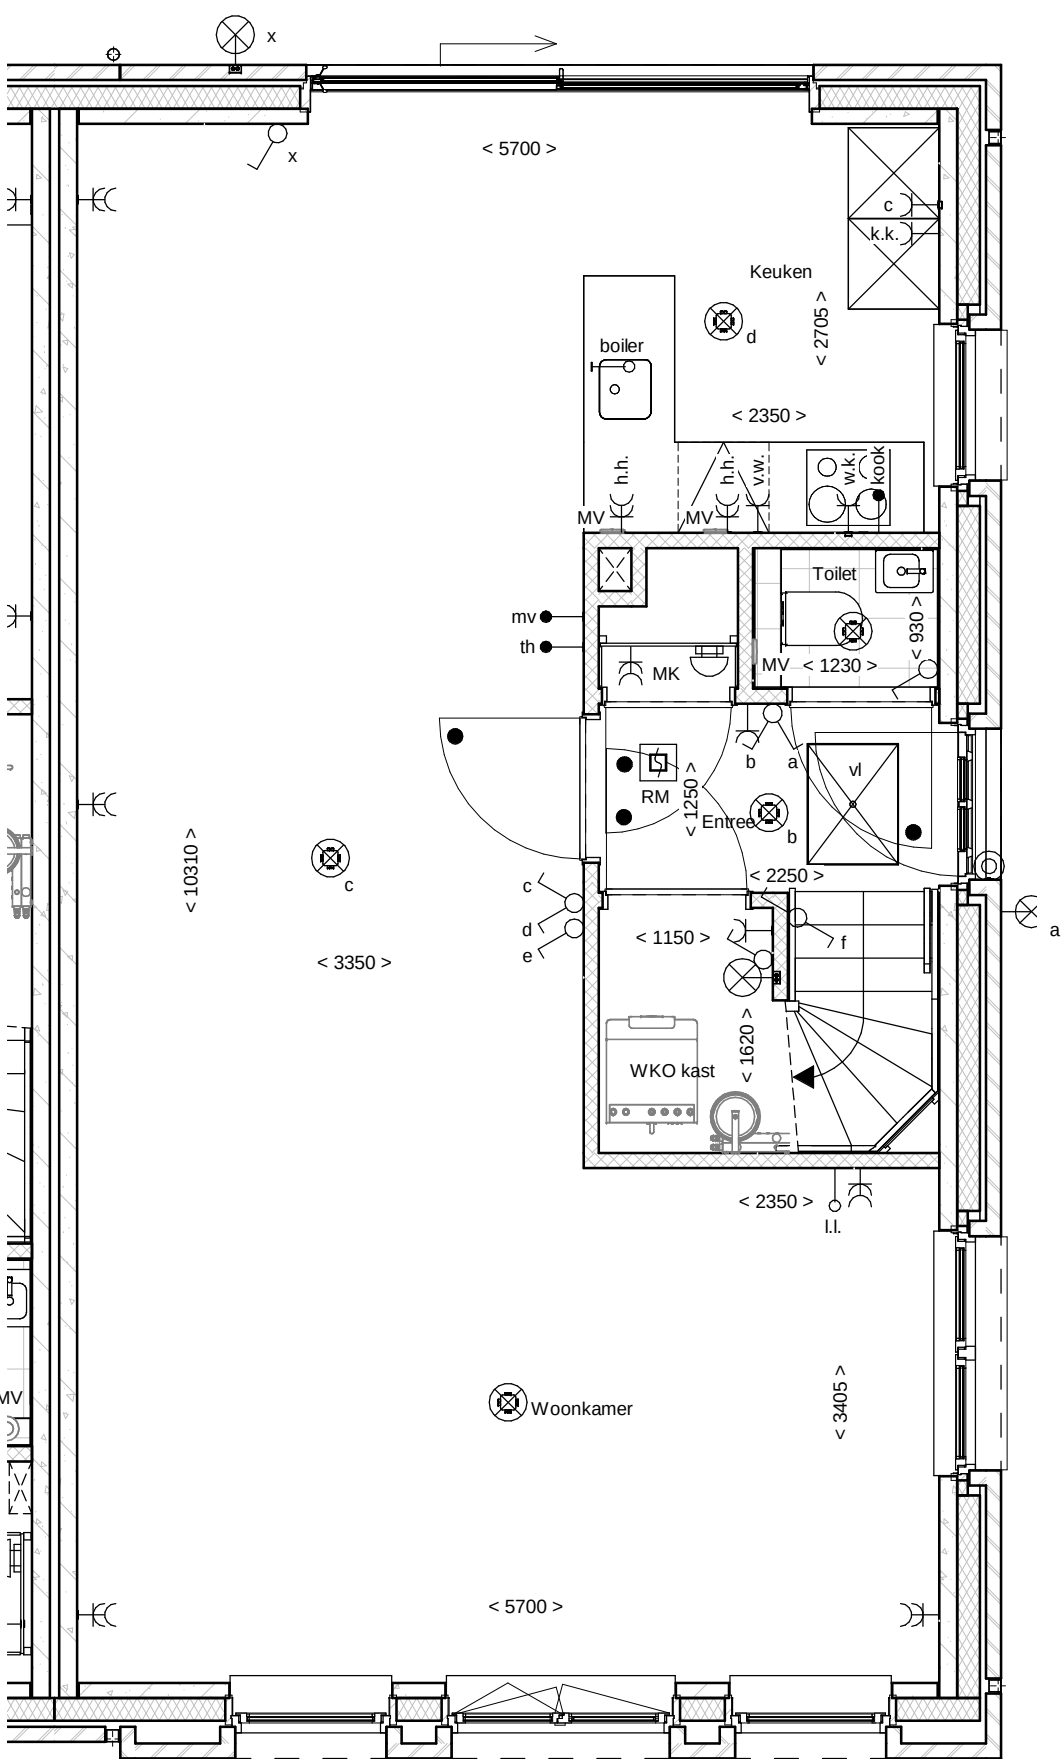

Begane grond

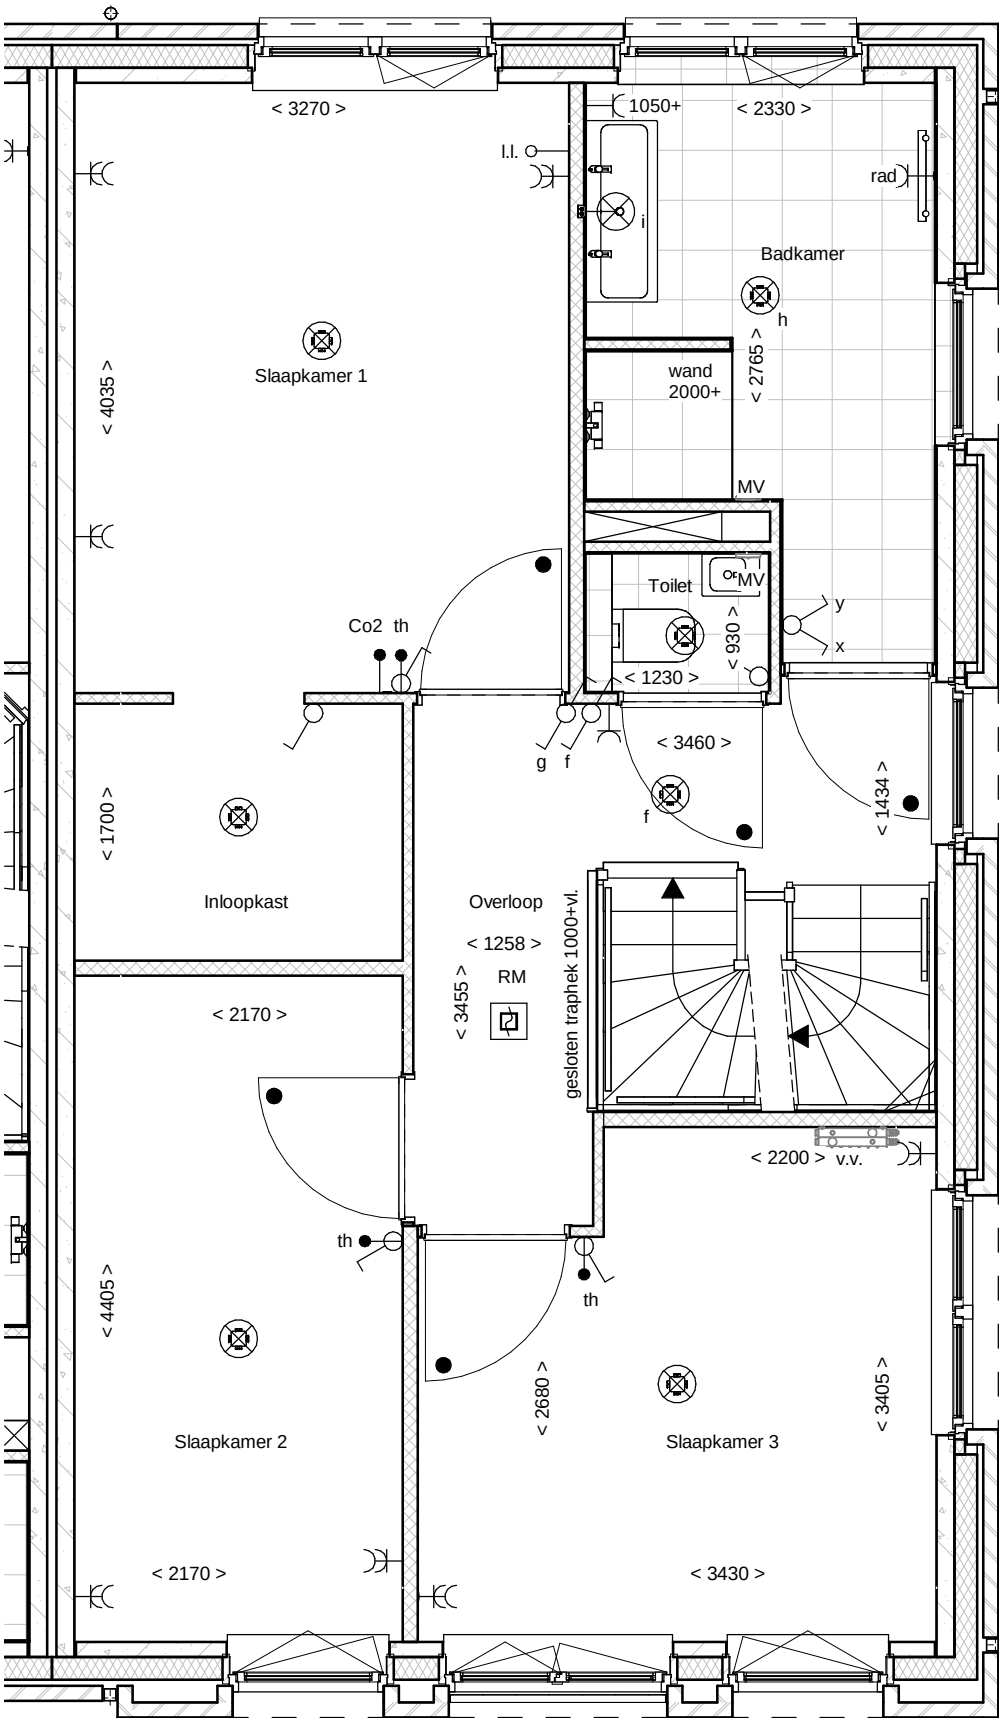

1e Verdieping

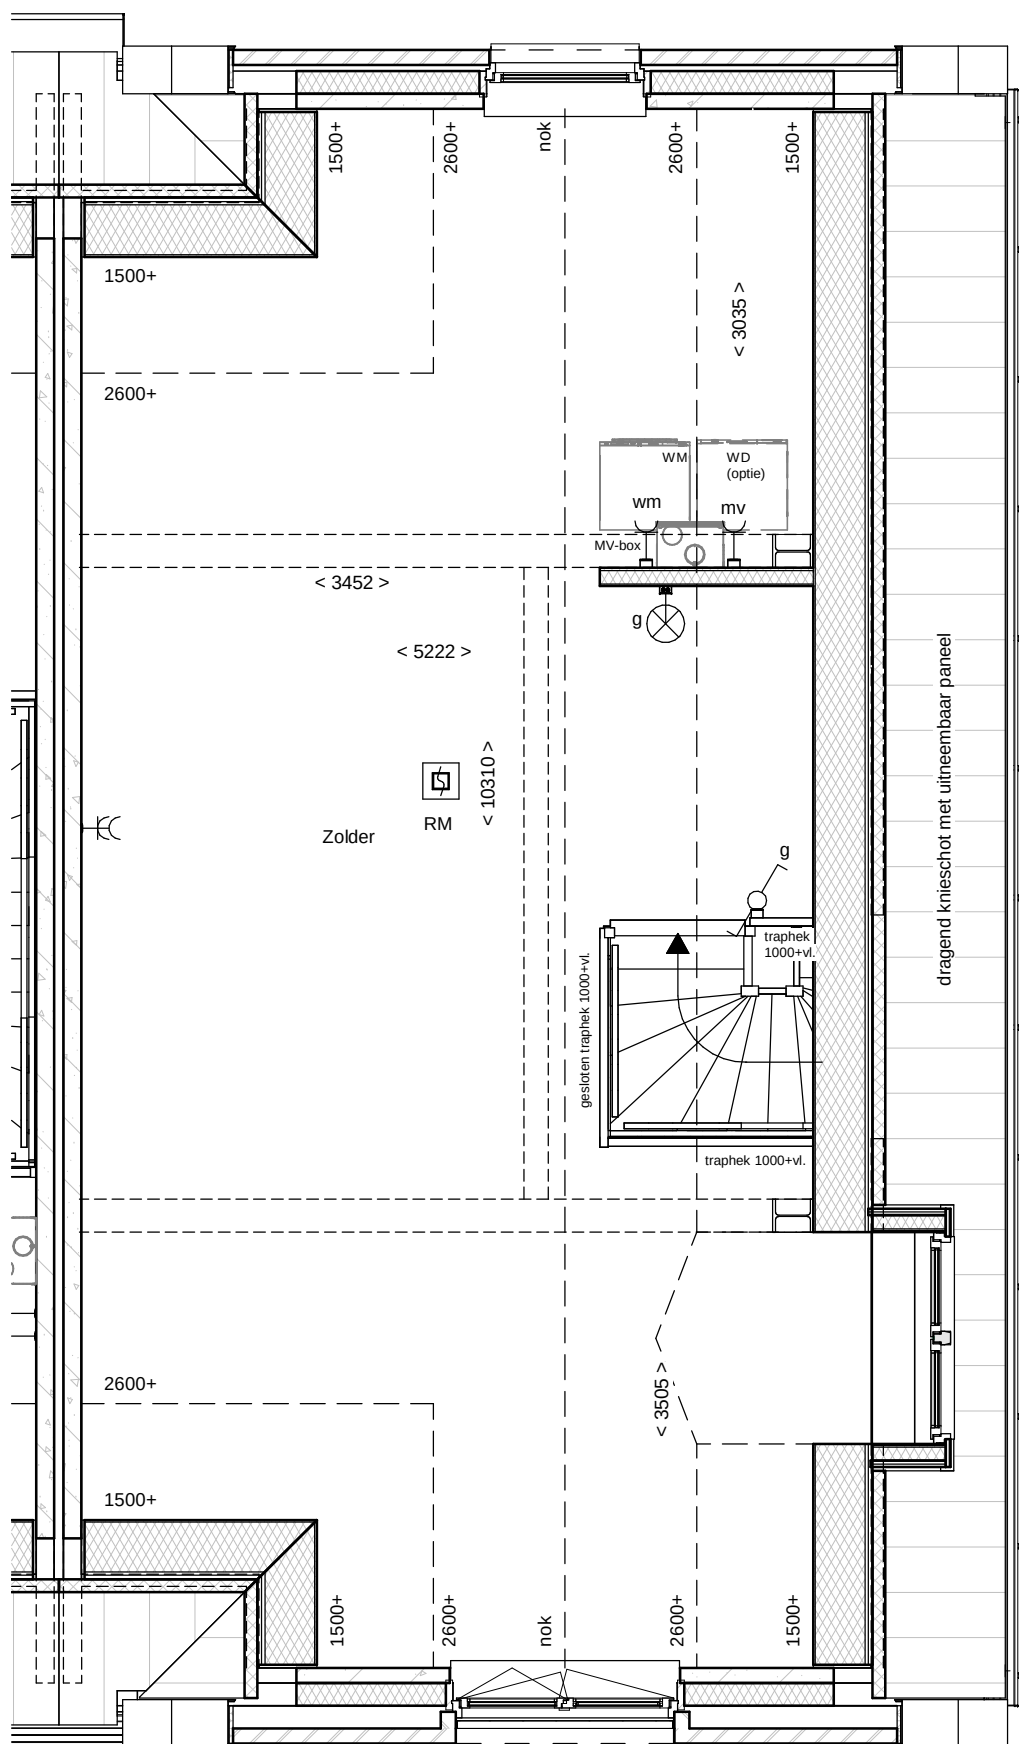

2e Verdieping

renvooi			
	metselwerk		enkeelpolige schakelaar lichtpunt
	metselwerk, bruin geventureerd		wisselschakelaar lichtpunt
	metselwerk, rood / bruin geventureerd		plafondlichtpunt
	metselwerk, rood / oranje geventureerd		wandlichtpunt (buitenlichtpunt waterdicht)
	metselwerk, wit geklemd		enkele wandcontactdoos met randaarde
	isolate, Rc=2,5 m² KW		dubbele wandcontactdoos met randaarde (verticaal)
	prefab betonwand (afmeting volgens opgave constructeur)		h.h.
	cellenbeton 70/100mm		dubbele wandcontactdoos t.b.v. huishoudelijke apparatuur t.b.v. wasmachine
	HSB wand, geïsoleerd, Rc=2,5 m² KW		k.k.
	HSB binnenwand, ongesoleerd		c
	prefab kap, geïsoleerd, Rc=6,0 m² KW		mv
	dakpannen		v.w.
	plattakisolatie, Rc=6,0 m² KW		kook
	betonvloer (afmeting volgens opgave constructeur)		boiler
	vloertegels		wm
	binnendeurkozijn zonder bovenlicht		mv
	vloerluis		Co2
	ventilatorooster		th
	warmtepomp opstelling		ll
	verdelers vloerverwarming		schel
	meternuis		betrukker
	zwakwast		enkele wandcontactdoos met randaarde t.b.v. elektrische radiator
	hemelwaterafvoer		elektrische radiator badkamer
			rookmelder (onderling gekoppeld)
			afzuigpunt mechanische ventilatie (plafond)
			afzuigpunt mechanische ventilatie (wand)
			mechanische ventilatie-unit
			opstelplaats wasmachine
			opstelplaats wasdroger (roete)

