

| 00_Tekeningenlijst opties |                                                                  |         |        |            |            |
|---------------------------|------------------------------------------------------------------|---------|--------|------------|------------|
| Blad                      | Tekeningnaam                                                     | Formaat | Schaal | Status     | Datum      |
| VO-1                      | Opties fase 2                                                    | A3      |        | Definitief | 02-03-2020 |
| VO-2                      | A1-xx0 - Uitbouw 1200/1800/2400                                  | A3      | 1:50   | Definitief | 02-03-2020 |
| VO-3                      | A1-000 - Uitbouw 1800mm bouwnummer 354                           | A3      | 1:50   | Definitief | 02-03-2020 |
| VO-4                      | A5-300 & B1-400 - Boiler 300 liter / badkamer op zolder          | A3      | 1:50   | Definitief | 02-03-2020 |
| VO-5                      | B1-300 - Bredere badkamer +250mm                                 | A3      | 1:50   | Definitief | 02-03-2020 |
| VO-6                      | B1-600 - Indeling 1e verdieping - onben. ruimte en 2 slaapkamers | A3      | 1:50   | Definitief | 02-03-2020 |
| VO-7                      | B1-200 - Indeling 1e verdieping - vergroten slaapkamer 2         | A3      | 1:50   | Definitief | 02-03-2020 |
| VO-8                      | B1-230 - Indeling 1e verdieping - inloopkast slaapkamer 1a       | A3      | 1:50   | Definitief | 02-03-2020 |
| VO-9                      | B1-230 - Indeling 1e verdieping - inloopkast slaapkamer 1b       | A3      | 1:50   | Definitief | 02-03-2020 |
| VO-10                     | B1-210 - Indeling 1e verdieping - 2 grote slaapkamers            | A3      | 1:50   | Definitief | 02-03-2020 |
| VO-11                     | A3-310 - Tuindeuren met 2 zijlichten                             | A3      | 1:50   | Definitief | 02-03-2020 |
| VO-12                     | A4-00x - aluminium dakkapel voor en dakraam achter               | A3      | 1:50   | Definitief | 02-03-2020 |
| VO-13                     | A4-00x - dakkapel achter 1400mm & dakraam voor                   | A3      | 1:50   | Definitief | 02-03-2020 |
| VO-14                     | A4-011 - dakkapel achter 2200mm                                  | A3      | 1:50   | Definitief | 02-03-2020 |
| VO-15                     | A4-012 - dakkapel achtergevel 3200mm                             | A3      | 1:50   | Definitief | 02-03-2020 |





**DURA VERMEER**  
Waarmaken van ambities

LAAKSE  
TUIJEN

|                                   |            |         |           |
|-----------------------------------|------------|---------|-----------|
| projectomschrijving:              | datum:     | schaal: | afmeting: |
| Vathorst De Laakse Tuinen, Tuin 3 | 02-03-2020 |         | A3        |
| bladoschrijving:                  |            |         |           |
| Opties fase 2                     |            |         | VO-1      |

Optienummers per type uitbouw  
(getekend uitbouw 2400mm bij beukmaat 5400mm bnr 214)

| beuk-<br>maat | binnen-<br>maat | uitbouw diepte<br>1200 mm | uitbouw diepte<br>1800 mm | uitbouw diepte<br>2400 mm |
|---------------|-----------------|---------------------------|---------------------------|---------------------------|
| 5400mm        | 5100mm          | A1-110                    | A1-160                    | A1-210                    |
| 5700mm        | 5400mm          | A1-120                    | A1-170                    | A1-220                    |
| 6000mm        | 5700mm          | A1-130                    | A1-180                    | A1-230                    |
| 6600mm        | 6300mm          | -                         | -                         | -                         |
| 7200mm        | 6900mm          | A1-140                    | A1-190                    | A1-240                    |

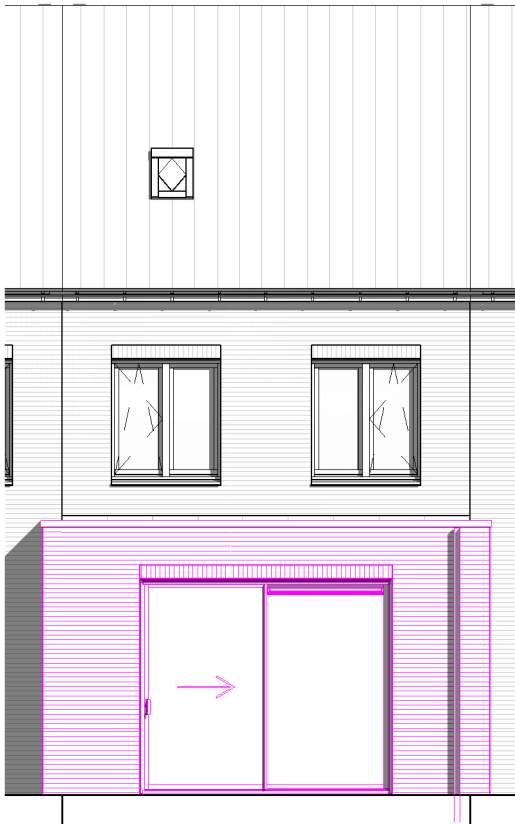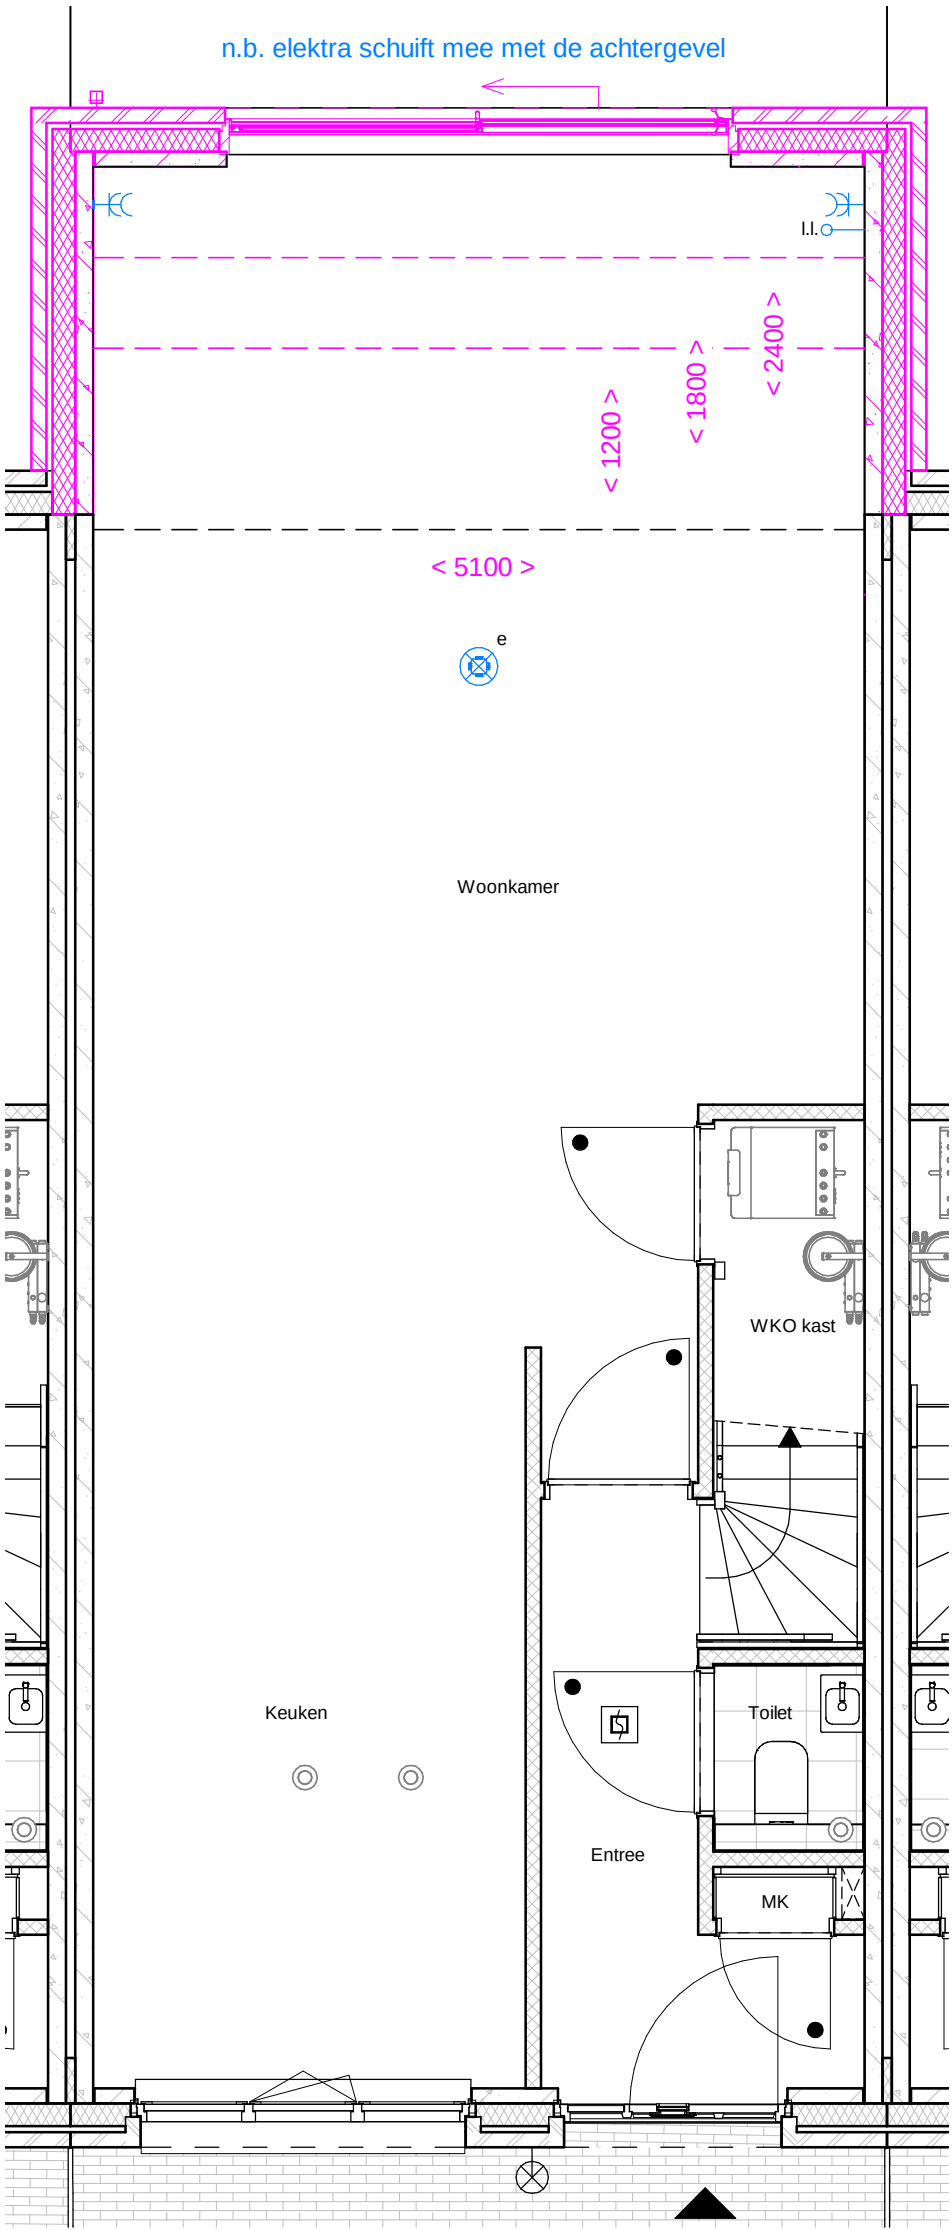

Achtergevel

Beganegrond



**DURA VERMEER**  
Waarmaken van ambities


**LAAKSE  
TUIJEN**



Achtergevel




Linker zijgevel - West

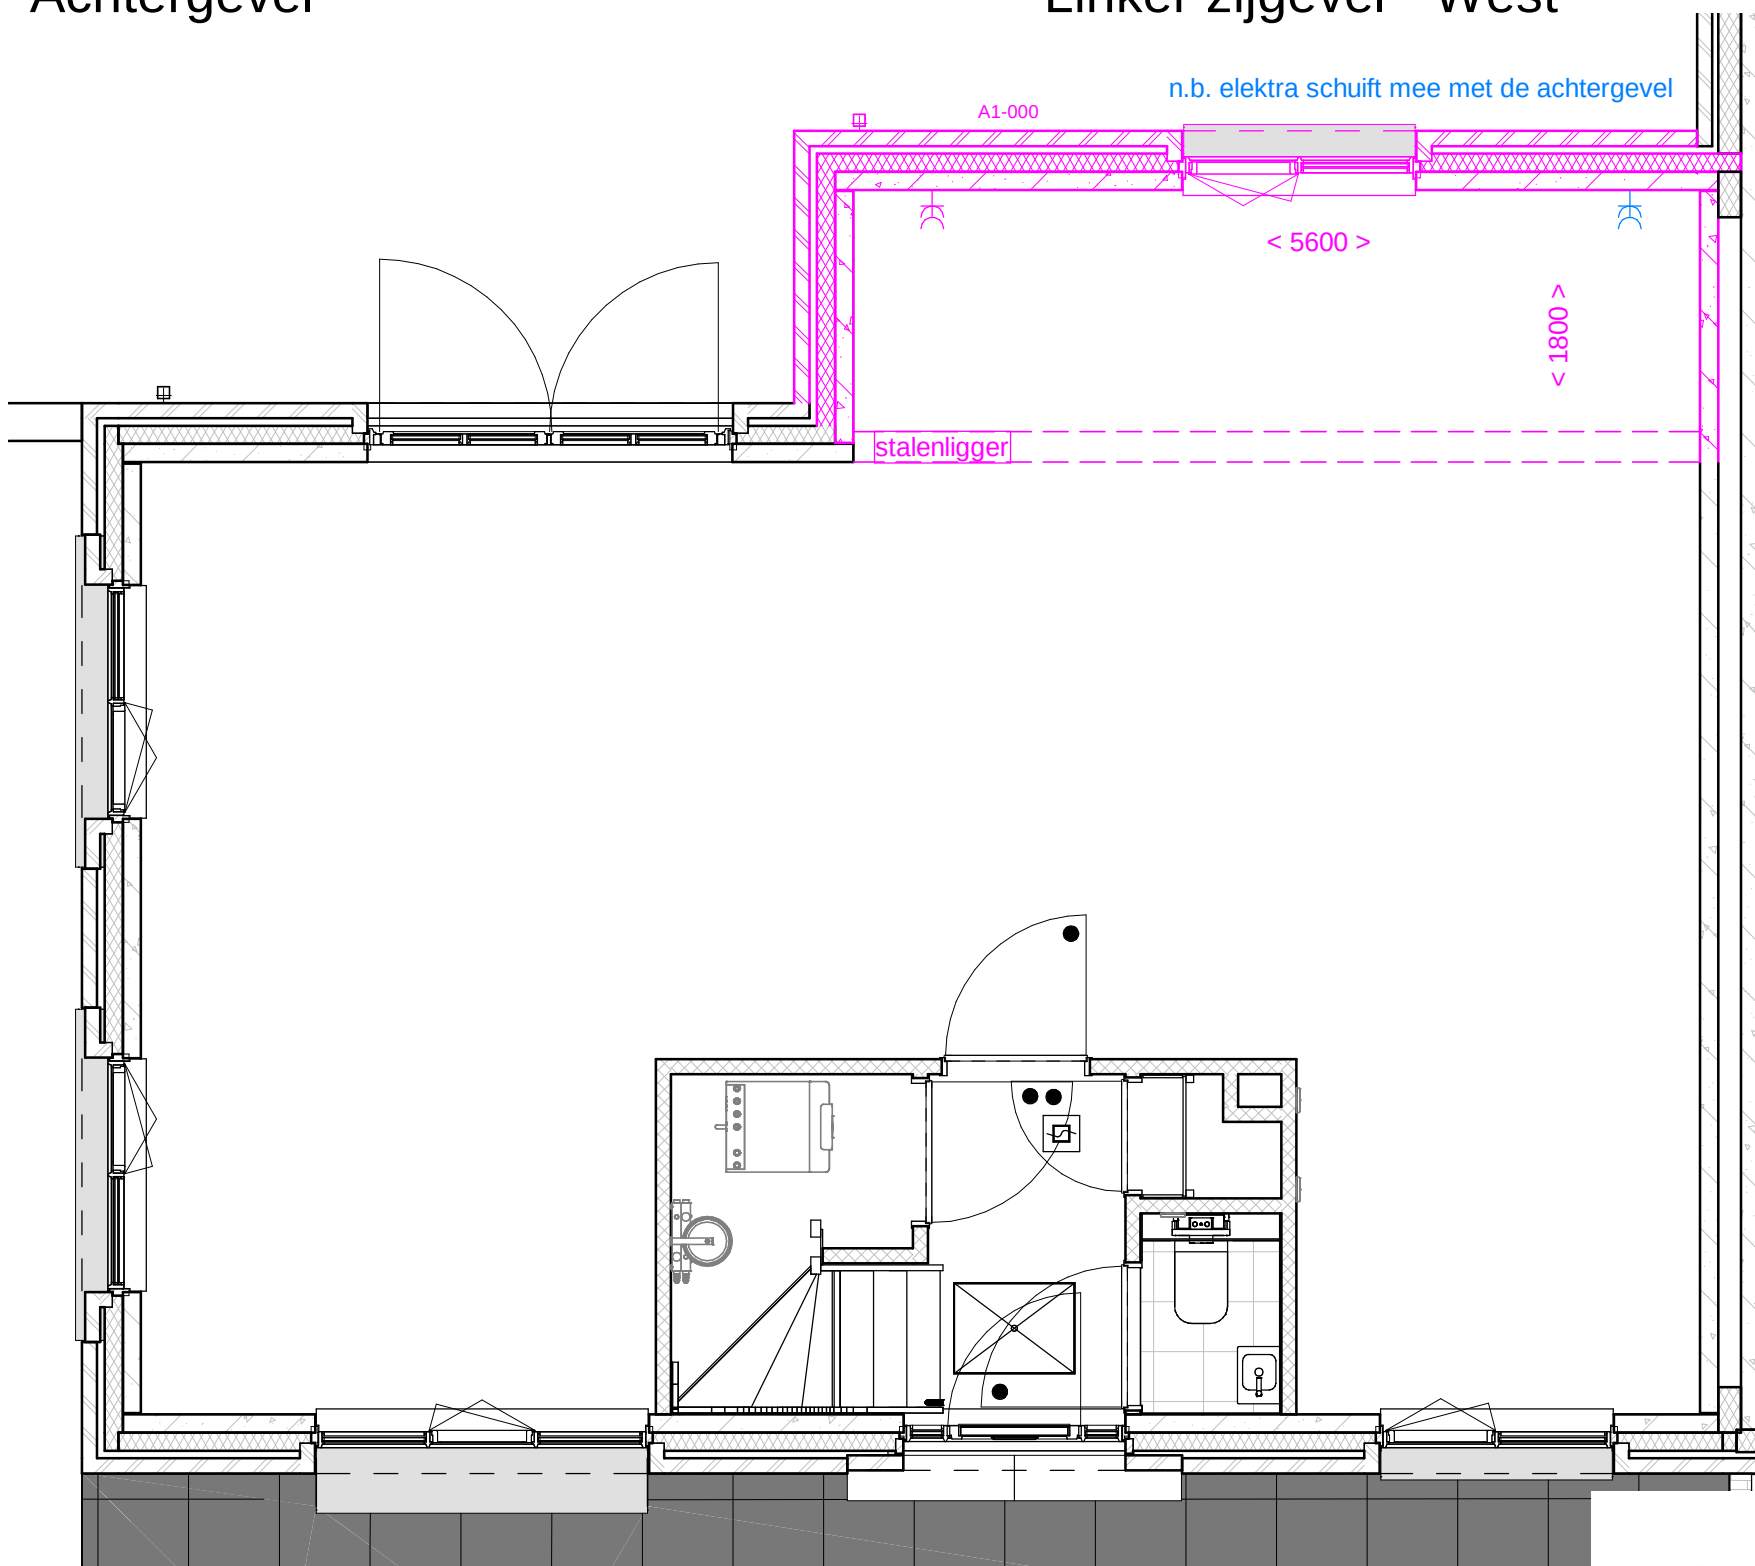

**DURA VERMEER**  
Waarmaken van ambities

**LAAKSE  
TUINEN**


Voorbeeld getekend in Bnr 211

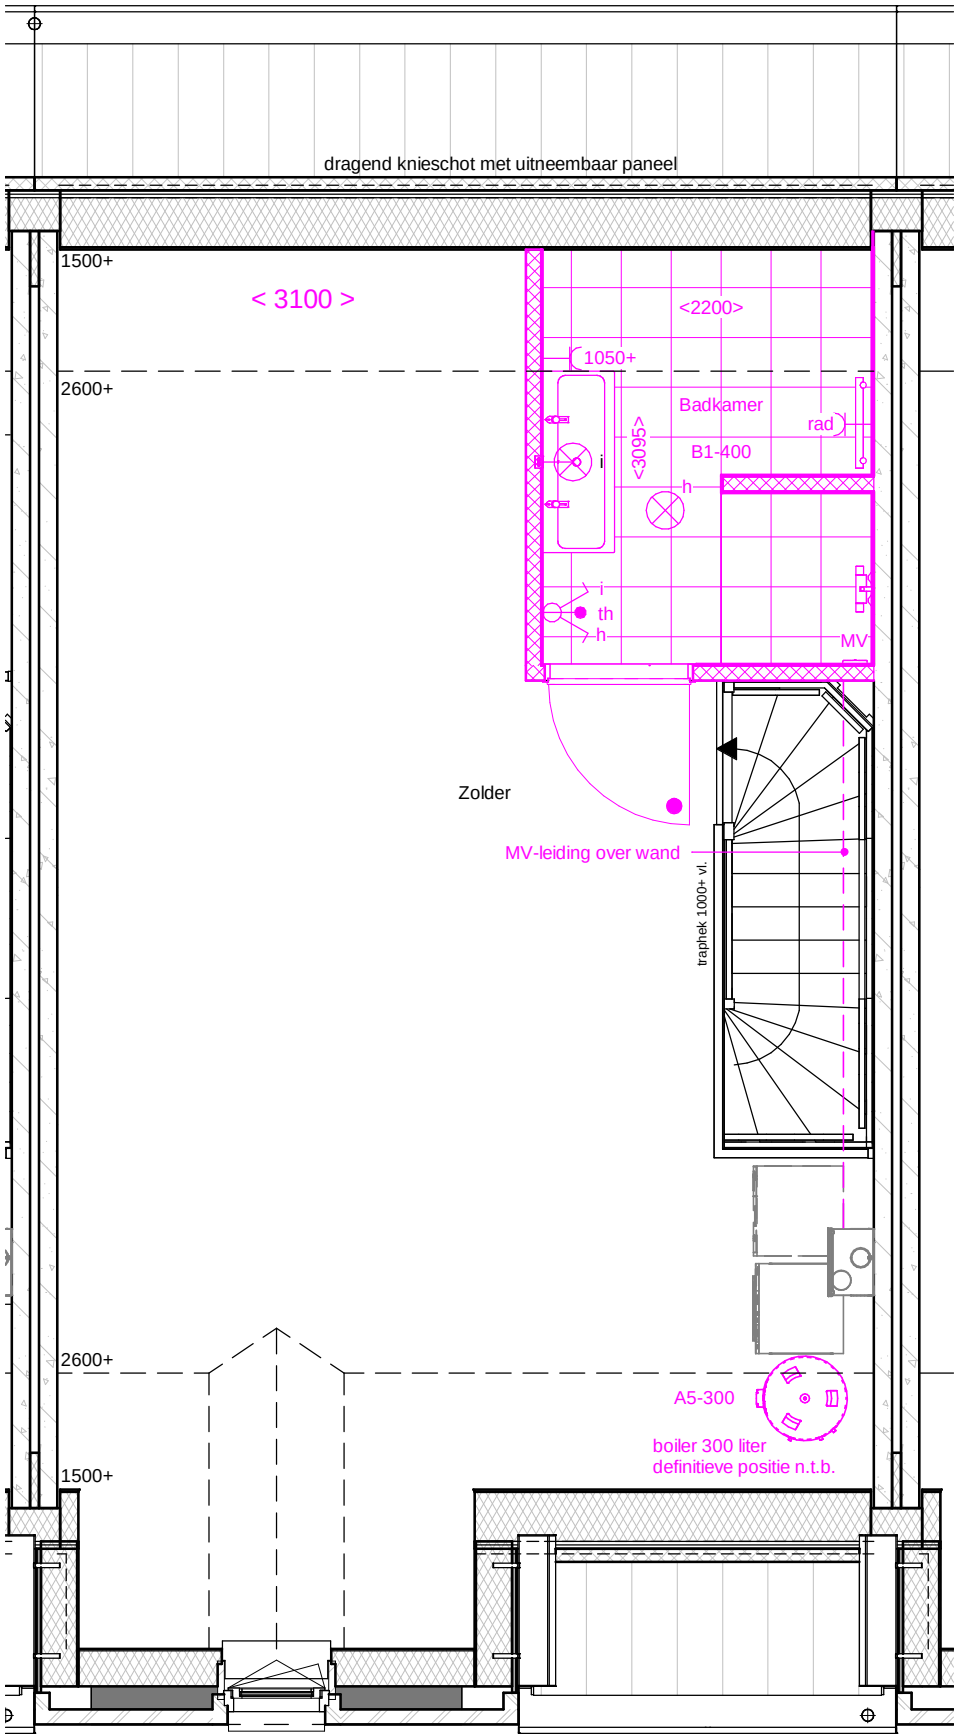

2e Verdieping



|                                                         |            |         |           |
|---------------------------------------------------------|------------|---------|-----------|
| projectomschrijving:                                    | datum:     | schaal: | afmeting: |
| Vathorst De Laakse Tuinen, Tuin 3                       | 02-03-2020 | 1:50    | A3        |
| bladomschrijving:                                       | VO-4       |         |           |
| A5-300 & B1-400 - Boiler 300 liter / badkamer op zolder |            |         |           |

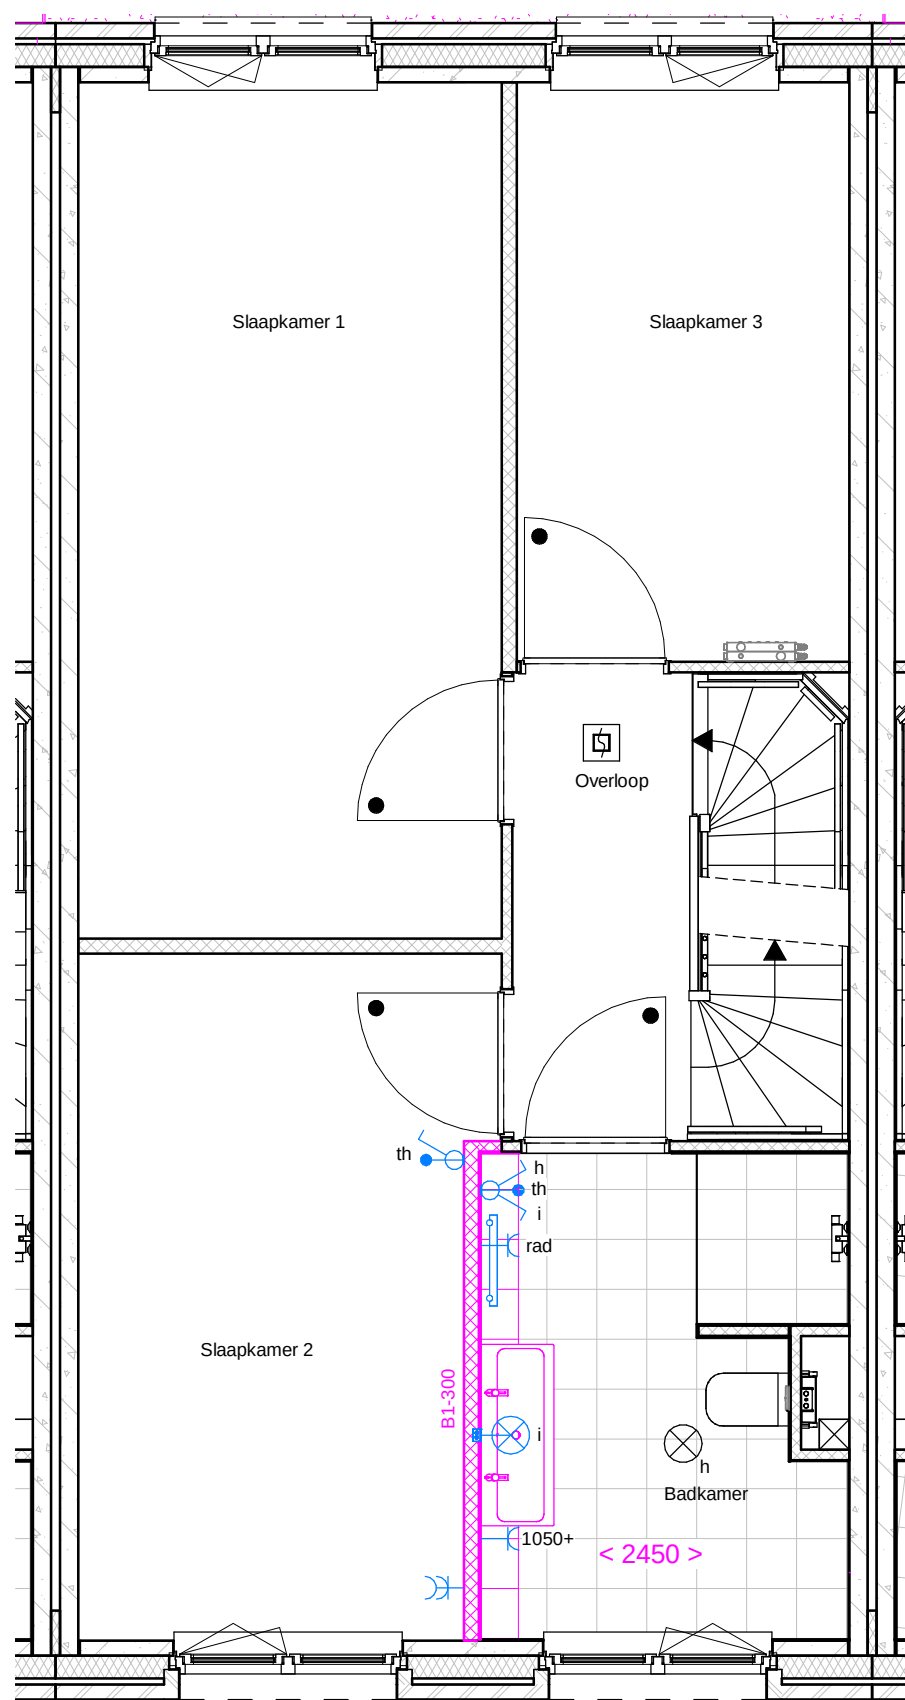


voorbeeld optie getekend in Bnr 214



LAAKSE  
TUIJEN


|                                   |            |         |           |
|-----------------------------------|------------|---------|-----------|
| projectomschrijving:              | datum:     | schaal: | afmeting: |
| Vathorst De Laakse Tuinen, Tuin 3 | 02-03-2020 | 1:50    | A3        |
| bladoschrijving:                  |            |         |           |
| B1-300 - Bredere badkamer +250mm  |            |         | VO-5      |

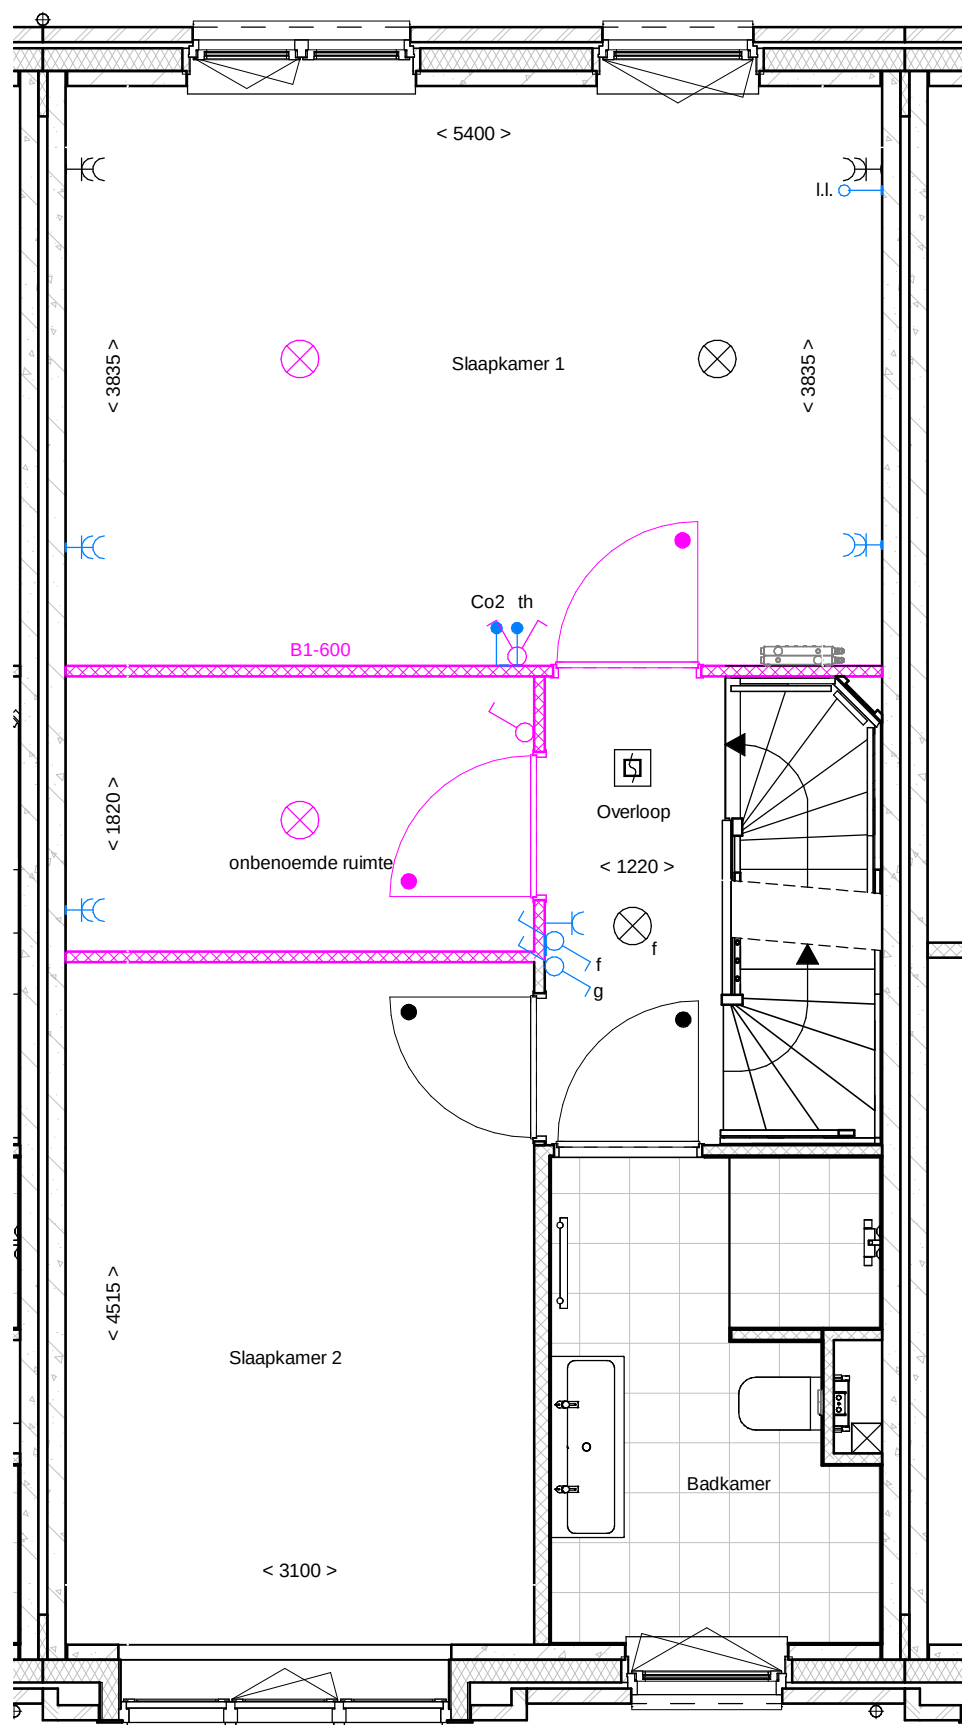

voorbeeld optie getekend in Bnr 211






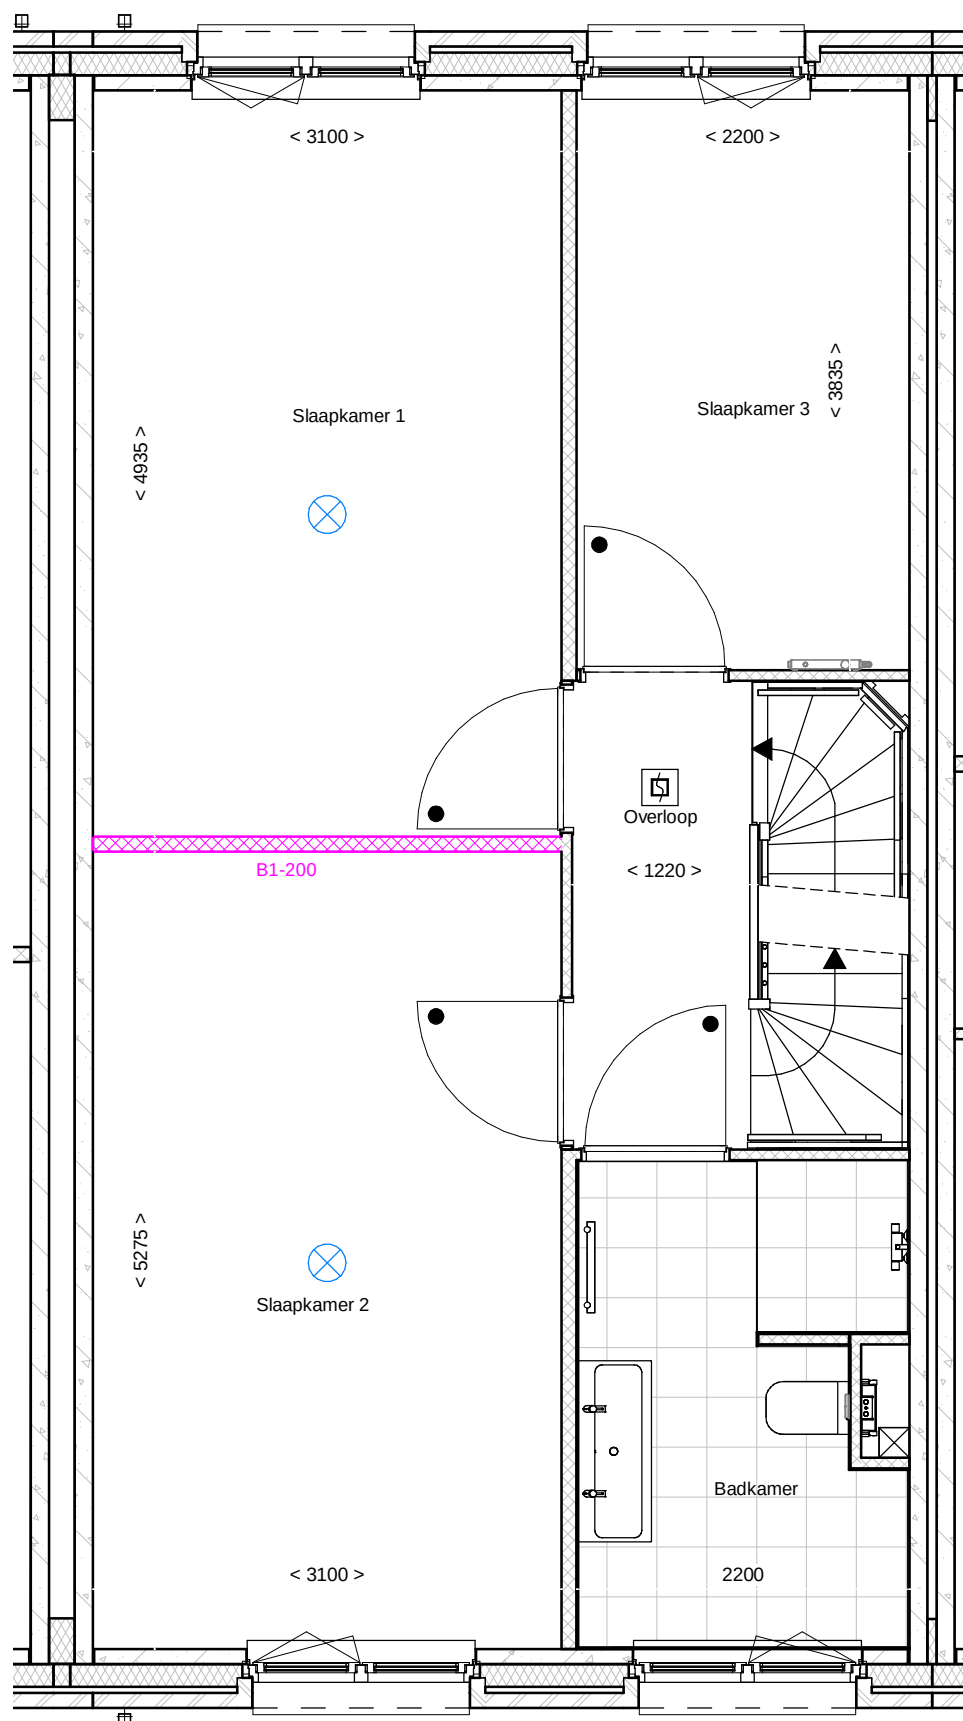

voorbeeld optie getekend in Bnr 206




LAAKSE  
TUIJEN

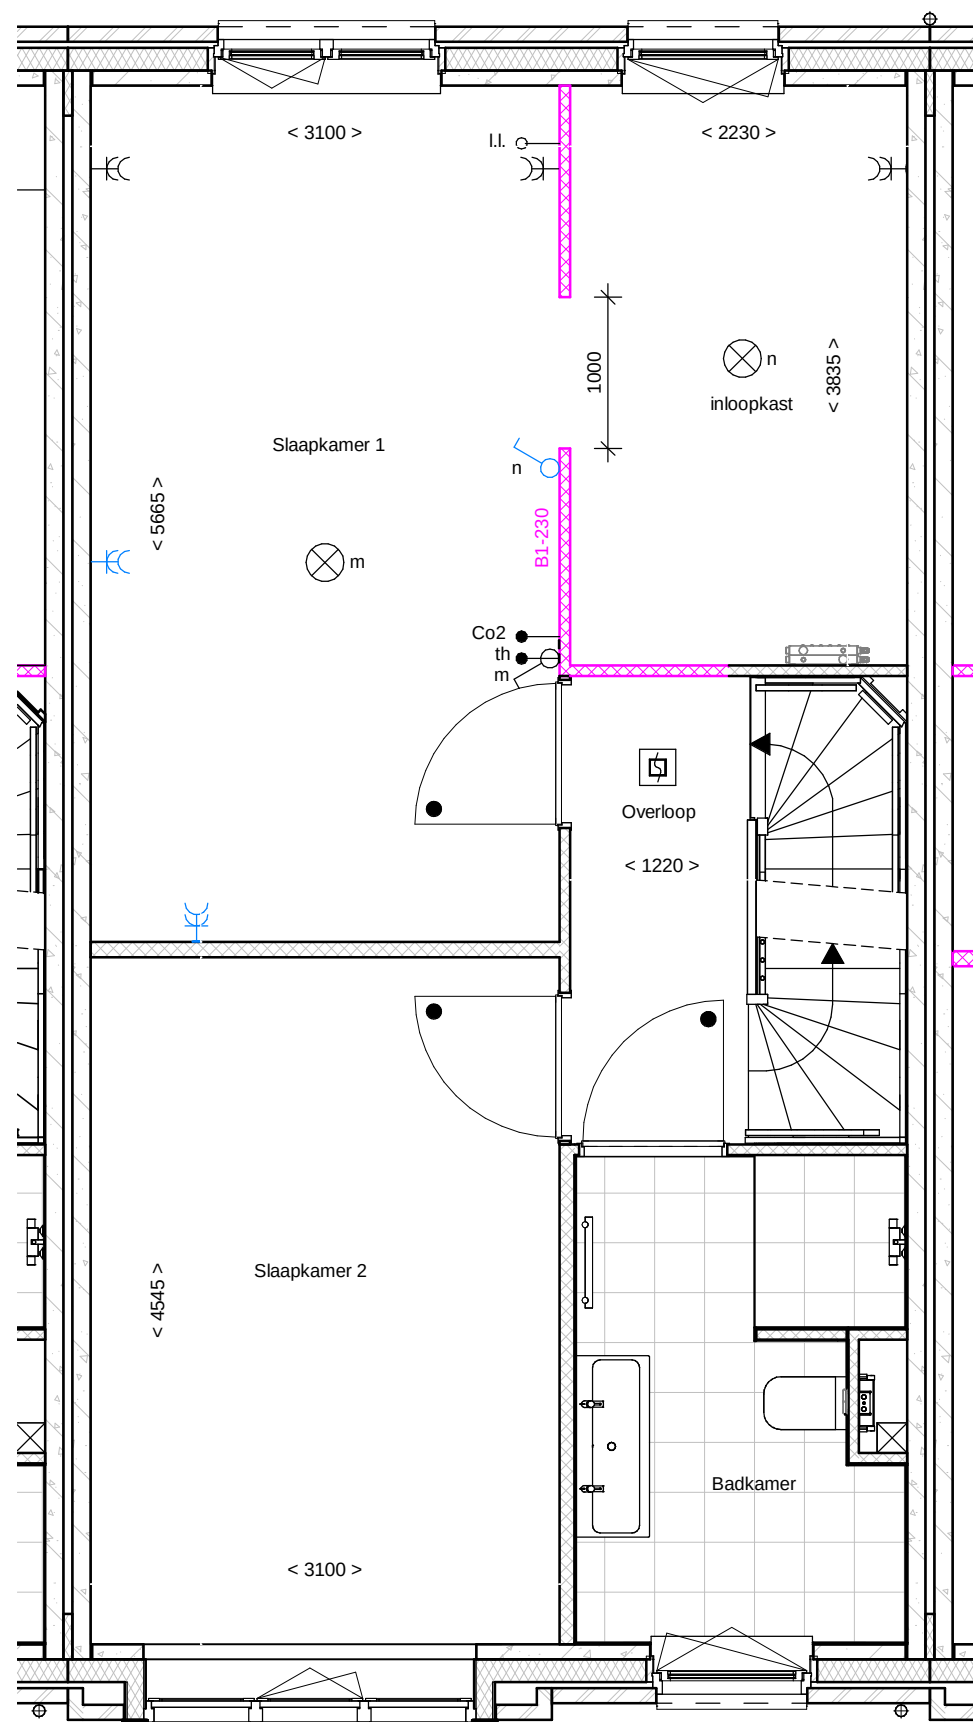

voorbeeld optie getekend in Bnr 210






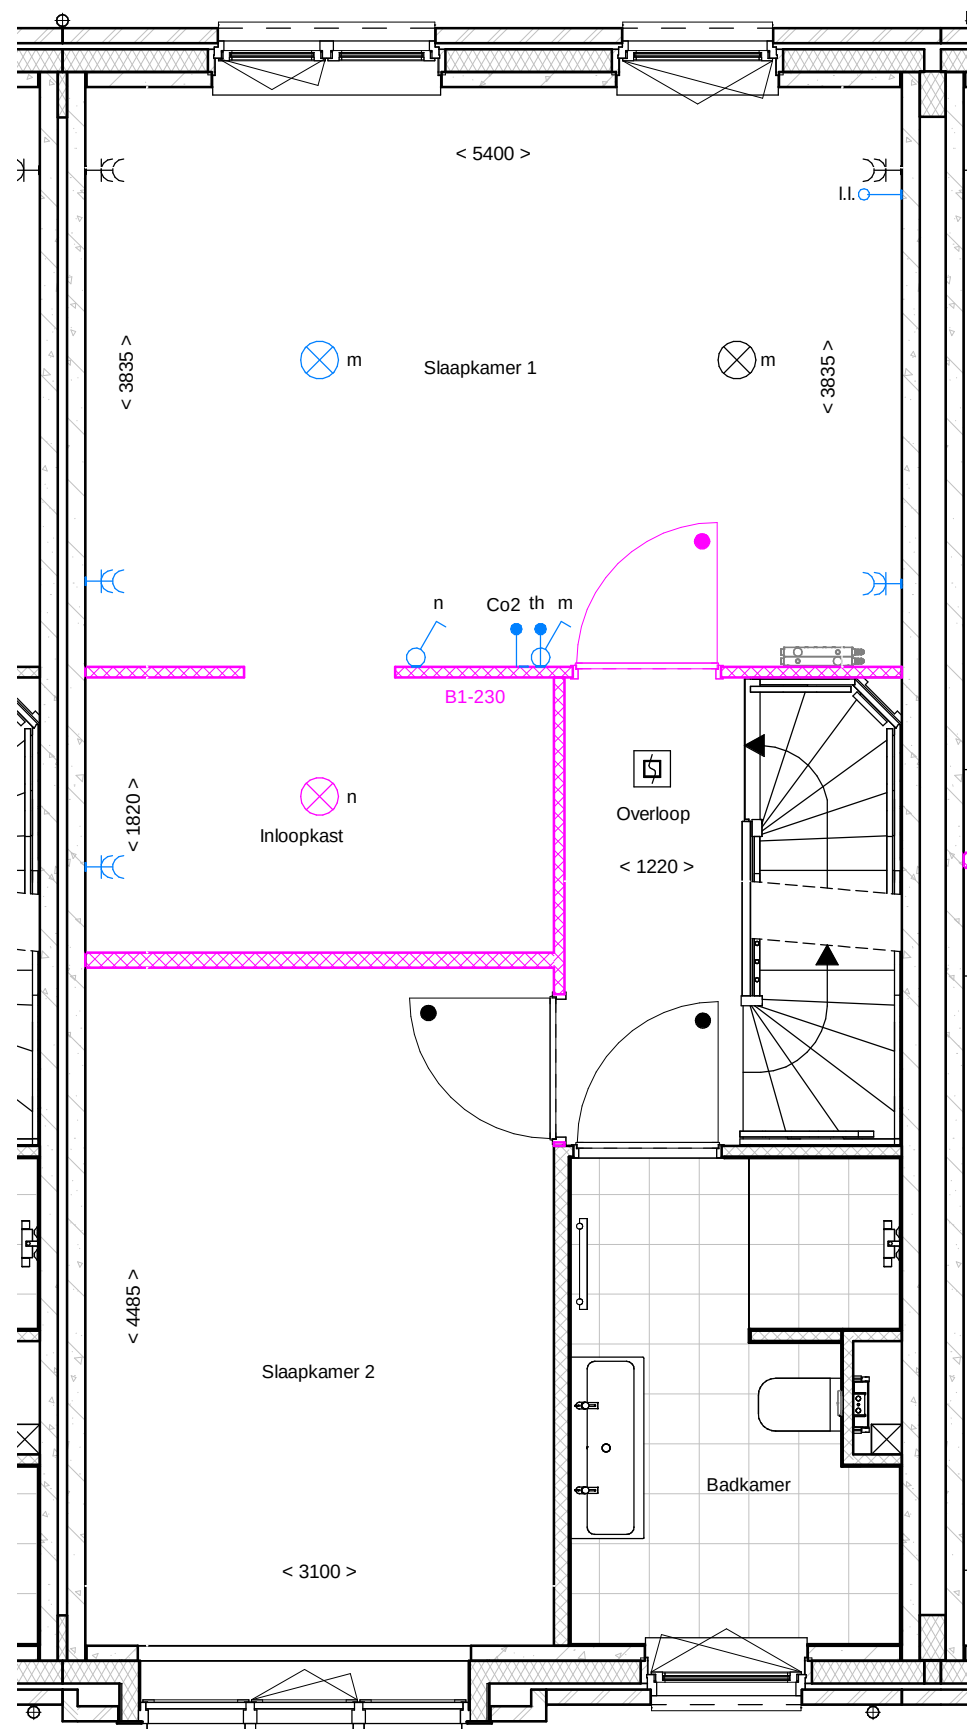

voorbeeld optie getekend in Bnr 209



LAAKSE  
TUINEN

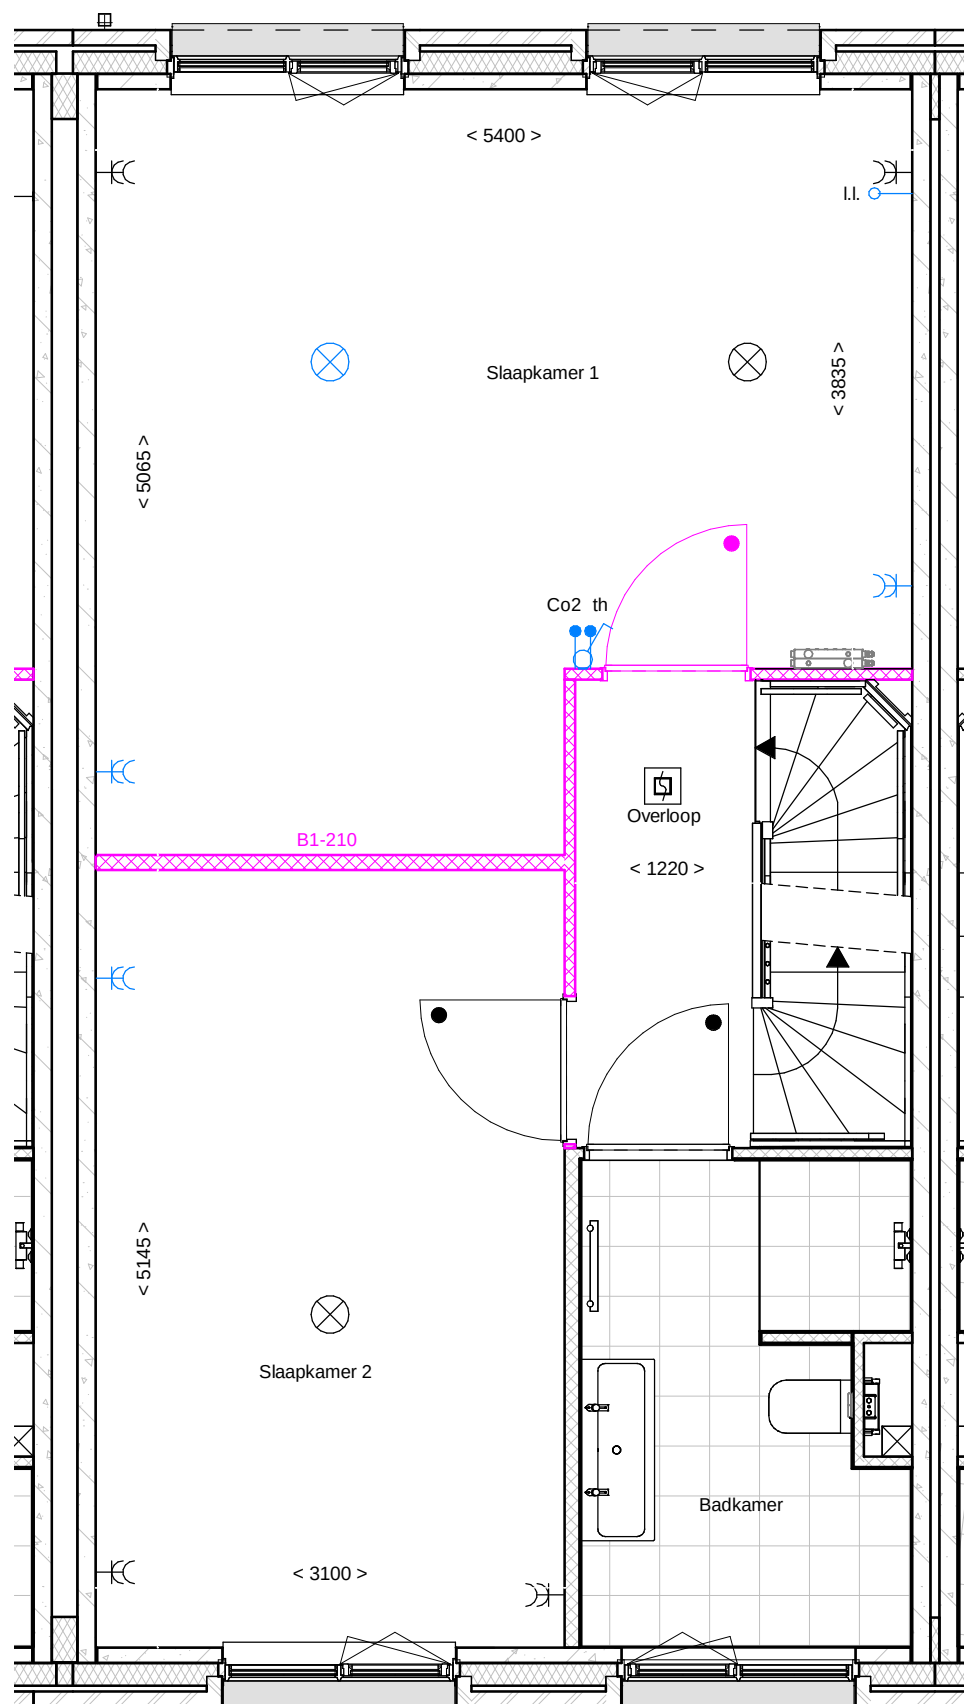


voorbeeld optie getekend in Bnr 208



LAAKSE  
TUINEN

voorbeeld getekend bij Bnr 211

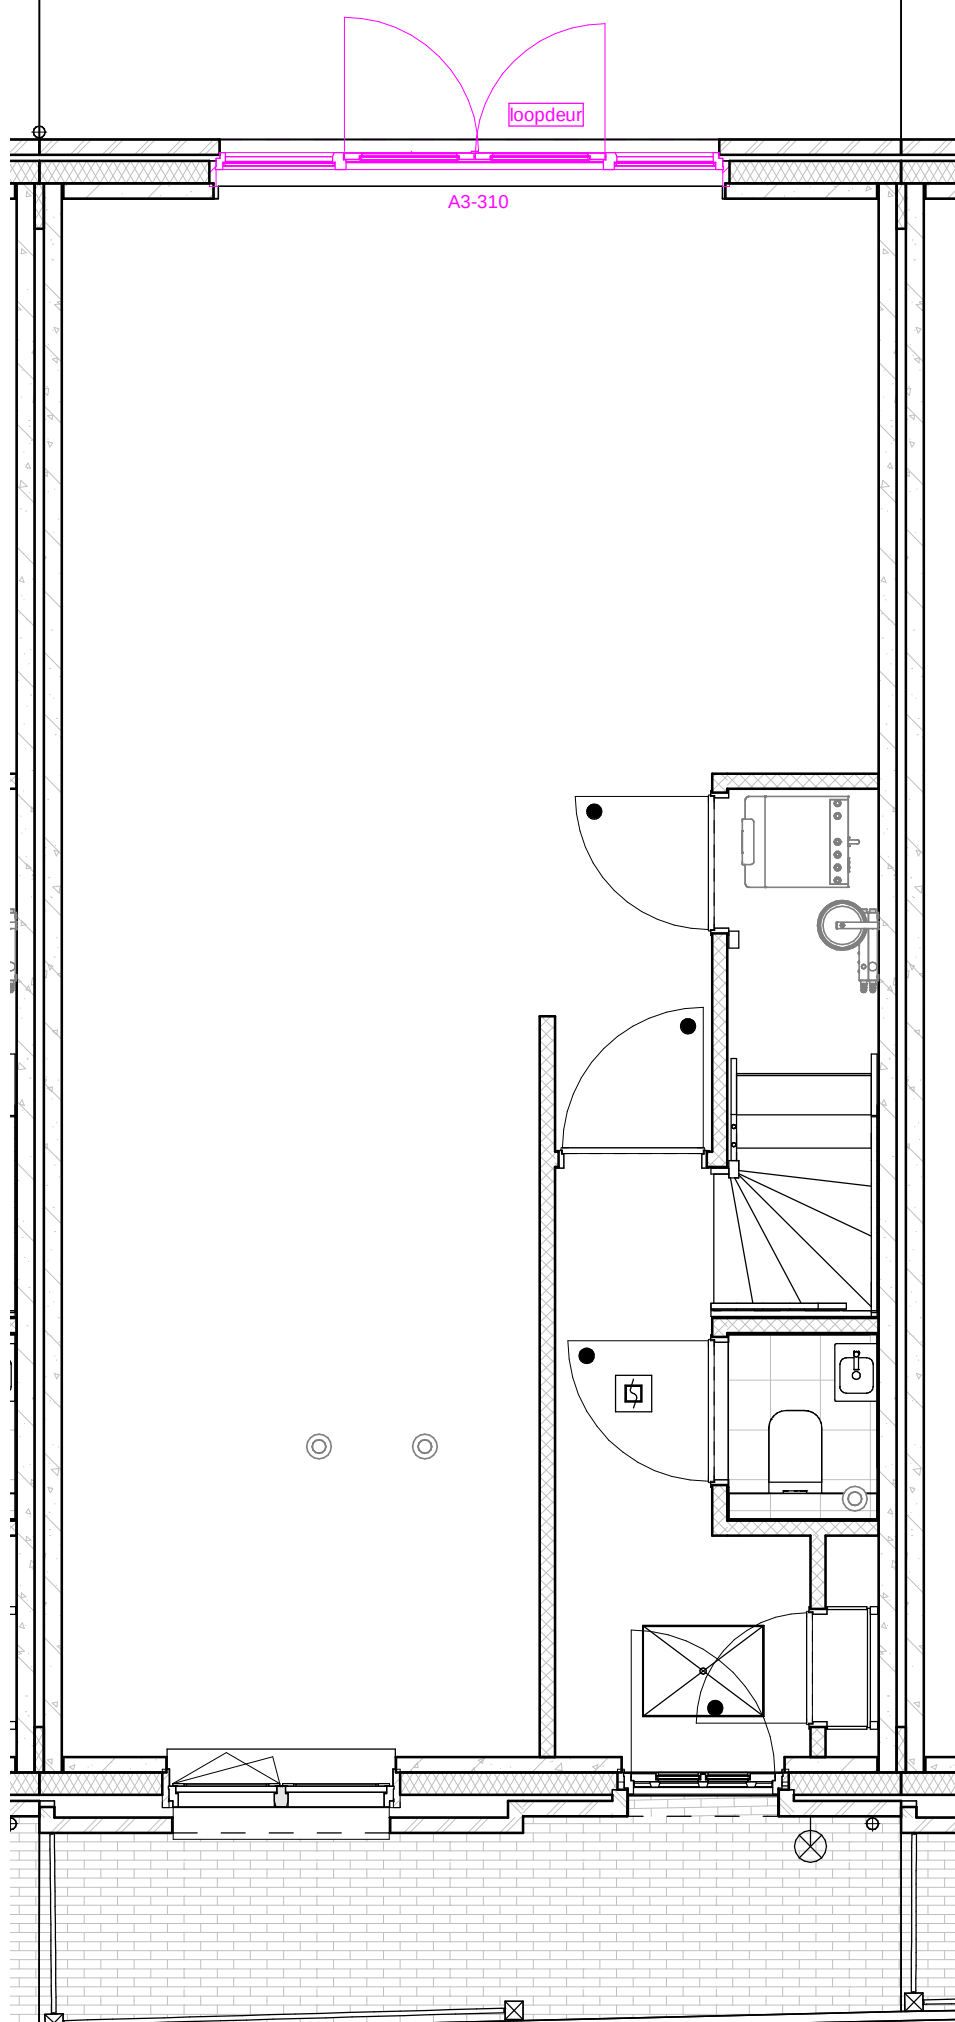

Achtergevel - Noord-Oost



**DURA VERMEER**  
Waarmaken van ambities

**LAAKSE  
TUIJEN**

projectomschrijving:

**Vathorst De Laakse Tuinen, Tuin 3**

datum:

**02-03-2020**

schaal:

**1:50**

afmeting:

**A3**

bladoschrijving:

**A3-310 - Tuindeuren met 2 zijlichten**


**VO-11**

17-3-2020 22:50:30

Optienummer per type  
voorbeeld getekend in Bnr 205

| Omschrijving          | afmeting       |
|-----------------------|----------------|
| A4-000 dakraam voor   | 1140 x 1180 mm |
| A4-001 dakraam voor   | 1140 x 1400 mm |
| A4-002 dakraam achter | 1140 x 1180 mm |
| A4-003 dakraam achter | 1140 x 1400 mm |
| A4-004 dakraam zij    | 1140 x 1180 mm |
| A4-005 dakraam zij    | 1140 x 1400 mm |

| Omschrijving                         | afmeting |
|--------------------------------------|----------|
| A4-006 architectonisch dakkapel voor | 1400 mm  |
| A4-007 architectonisch dakkapel voor | 2200 mm  |

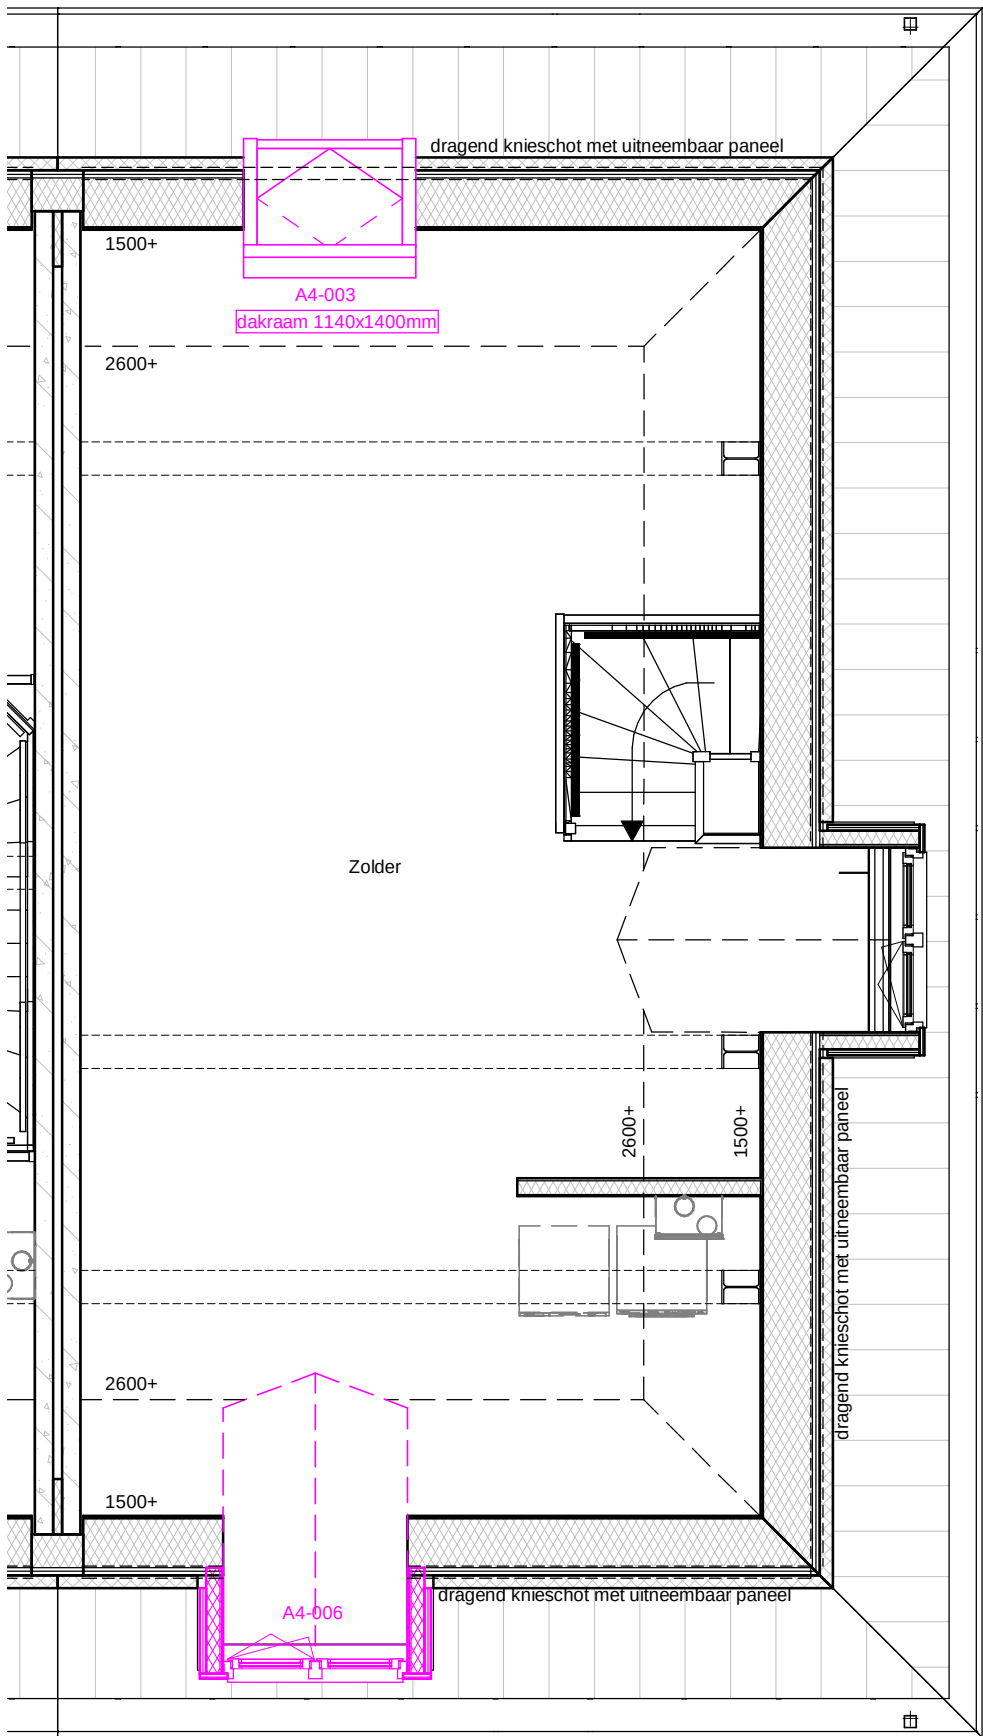

**DURA VERMEER**  
Waarmaken van ambities

**LAAKSE  
TUIJEN**

projectomschrijving:

**Vathorst De Laakse Tuinen, Tuin 3**

datum:

**02-03-2020**

schaal:

**1:50**

afmeting:

**A3**

bladomschrijving:

**A4-00x - aluminium dakkapel voor en dakraam achter**


**VO-12**

17-3-2020 22:50:36

Optienummer per type  
voorbeeld getekend in Bnr 206

| Omschrijving          | afmeting       |
|-----------------------|----------------|
| A4-000 dakraam voor   | 1140 x 1180 mm |
| A4-001 dakraam voor   | 1140 x 1400 mm |
| A4-002 dakraam achter | 1140 x 1180 mm |
| A4-003 dakraam achter | 1140 x 1400 mm |
| A4-004 dakraam zij    | 1140 x 1180 mm |
| A4-005 dakraam zij    | 1140 x 1400 mm |

| Omschrijving                | afmeting |
|-----------------------------|----------|
| A4-009 dakkapel achterzijde | 1400 mm  |
| A4-010 dakkapel achterzijde | 2200 mm  |

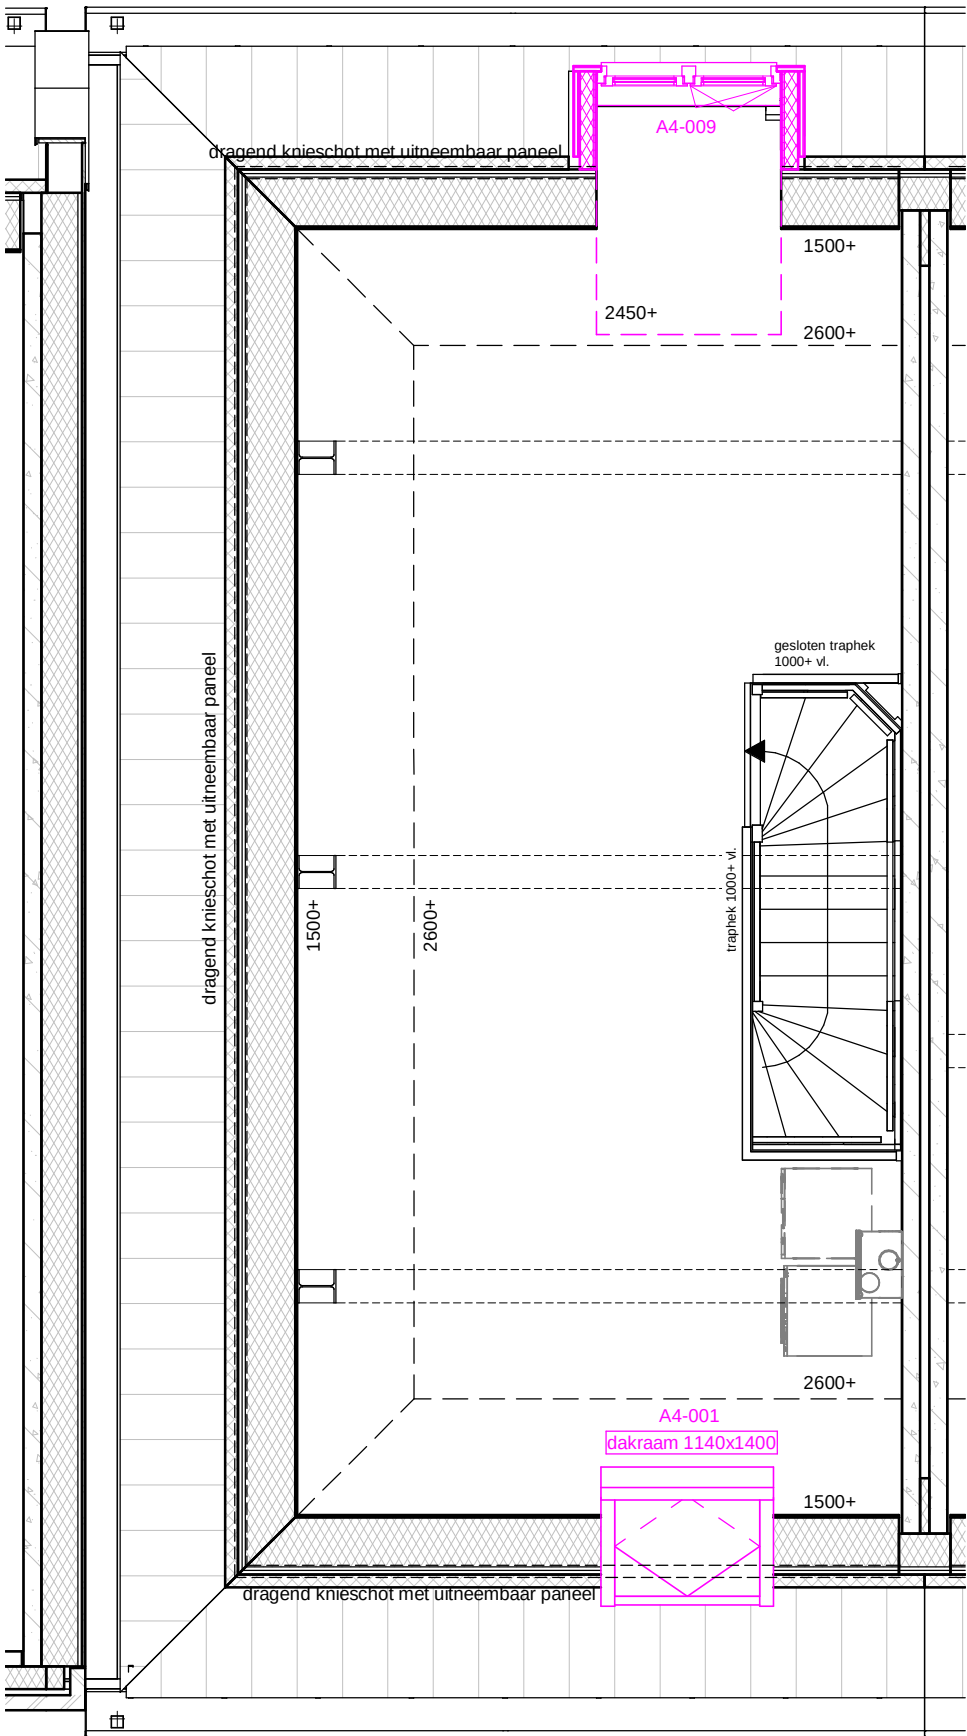


Achtergevel - Noord-Oost

2e Verdieping



voorbeeld optie getekend in bnr 208

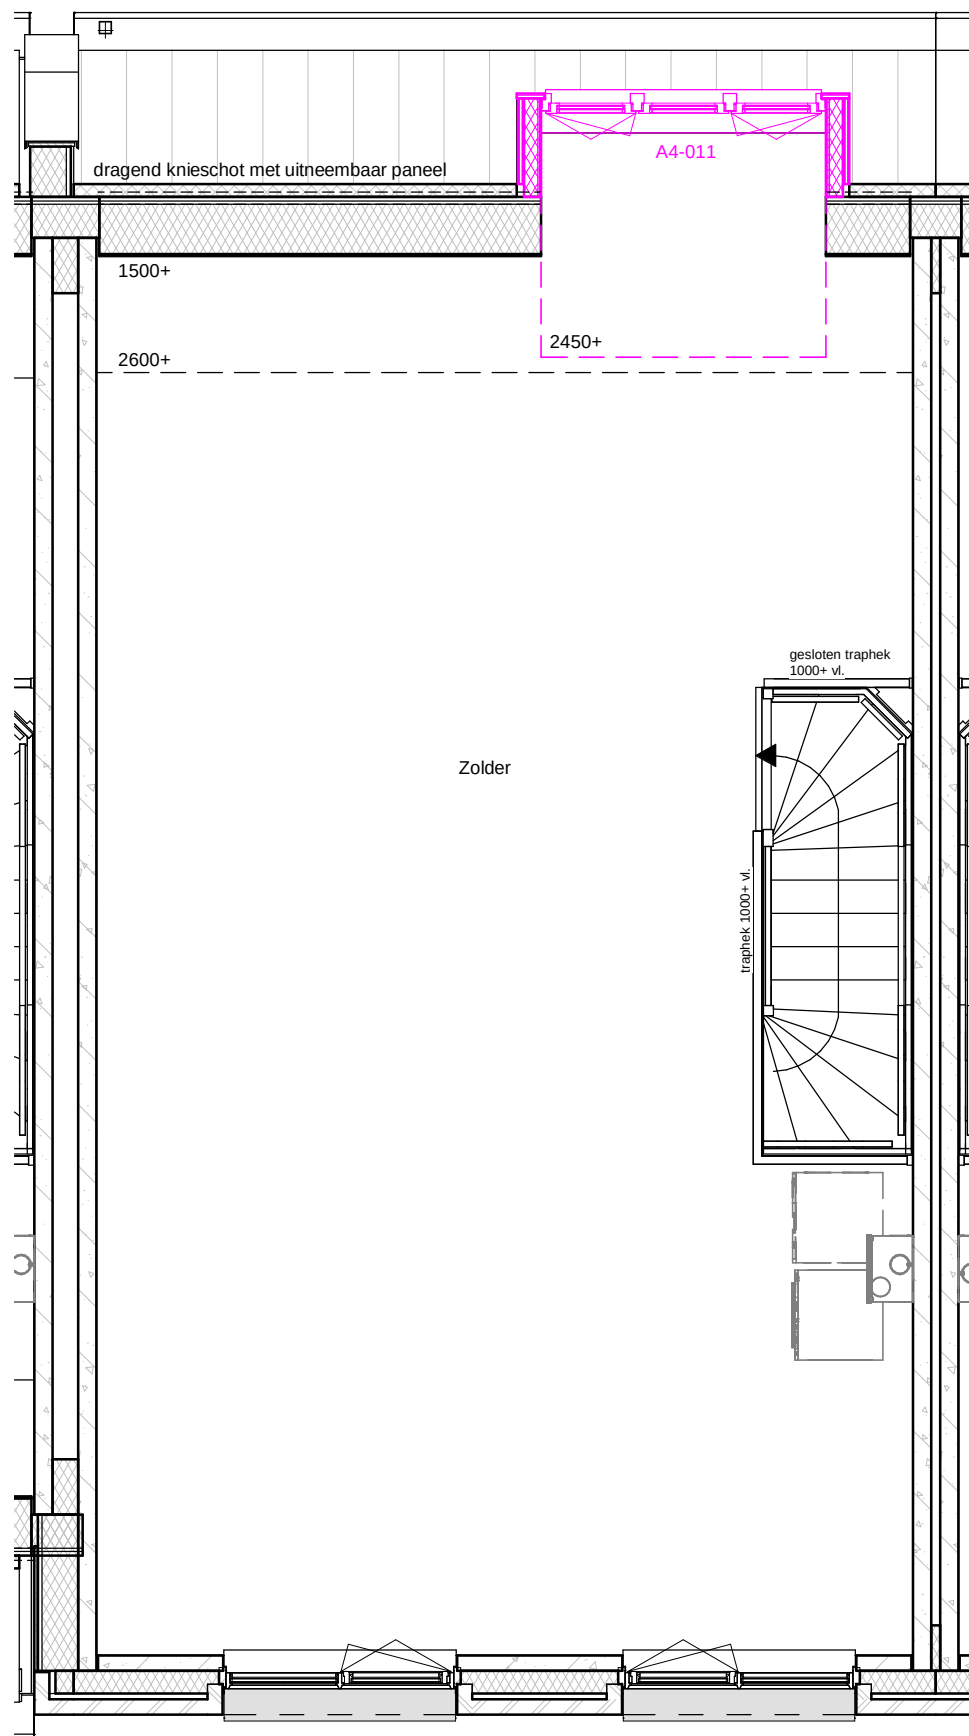

2e Verdieping



Achtergevel - Noord-Oost



**DURA VERMEER**  
Waarmaken van ambities

**LAAKSE  
TUIJEN**

projectomschrijving:  
**Vathorst De Laakse Tuinen, Tuin 3**  
bladomschrijving:  
**A4-011 - dakkapel achter 2200mm**

datum:  
**02-03-2020**

schaal:  
**1:50**


afmeting:  
**A3**

**VO-14**

17-3-2020 22:50:46



voorbeeld optie getekend in bnr 209

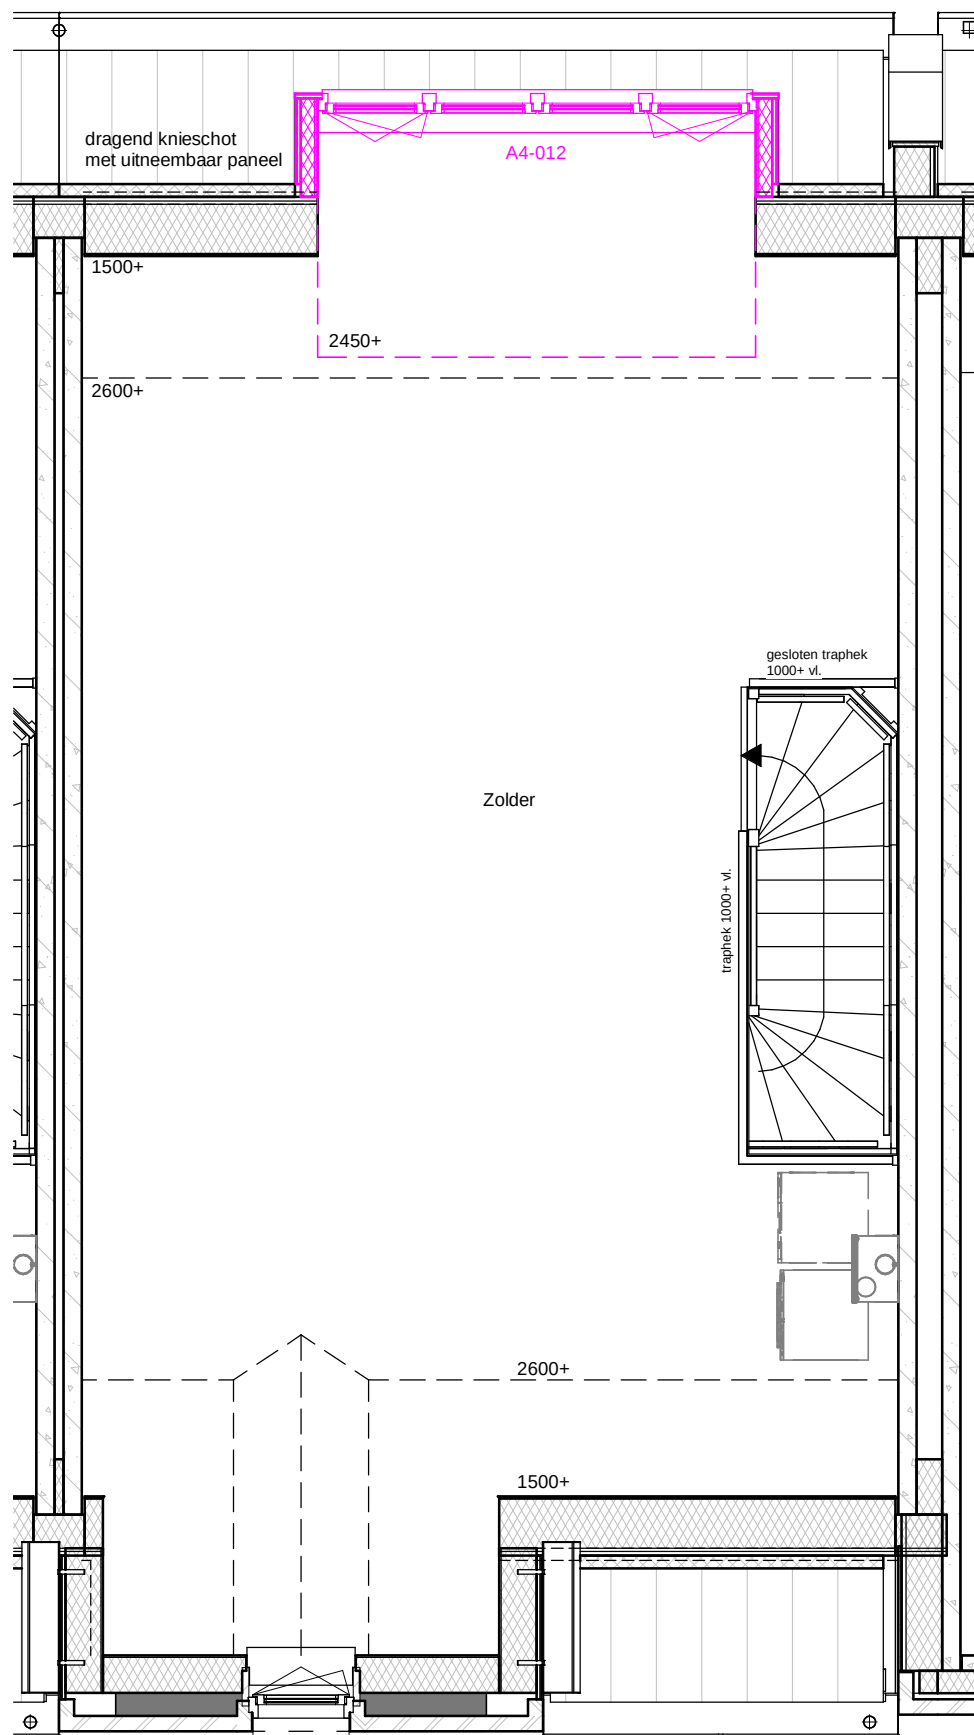

2e Verdieping



Achtergevel - Noord-Oost



**DURA VERMEER**  
Waarmaken van ambities

**LAAKSE  
TUIJEN**

projectomschrijving:

**Vathorst De Laakse Tuinen, Tuin 3**

datum:

**02-03-2020**

schaal:

**1:50**

afmeting:

**A3**

bladomschrijving:

**A4-012 - dakkapel achtergevel 3200mm**

**VO-15**

17-3-2020 22:50:53