



bouwnummer 56

bouwnummer 55

Voorgevel

schaal 1 : 100




bouwnummer 55

bouwnummer 56

Achtergevel

schaal 1 : 100

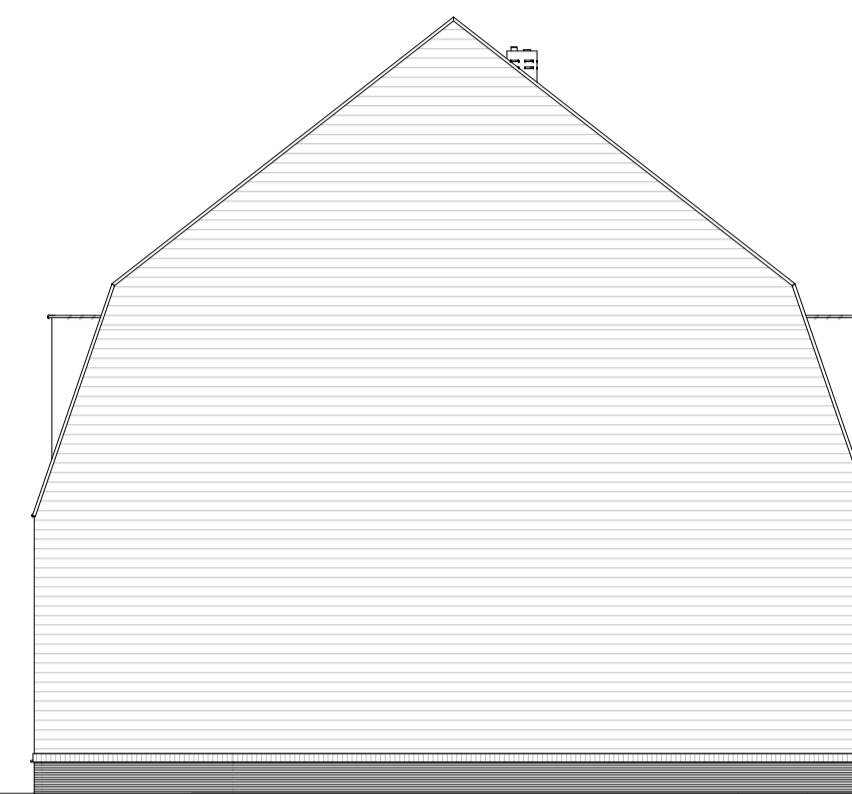

bouwnummer 56

Linkerzijgevel


schaal 1 : 100



bouwnummer 55

Rechterzijgevel

schaal 1 : 100

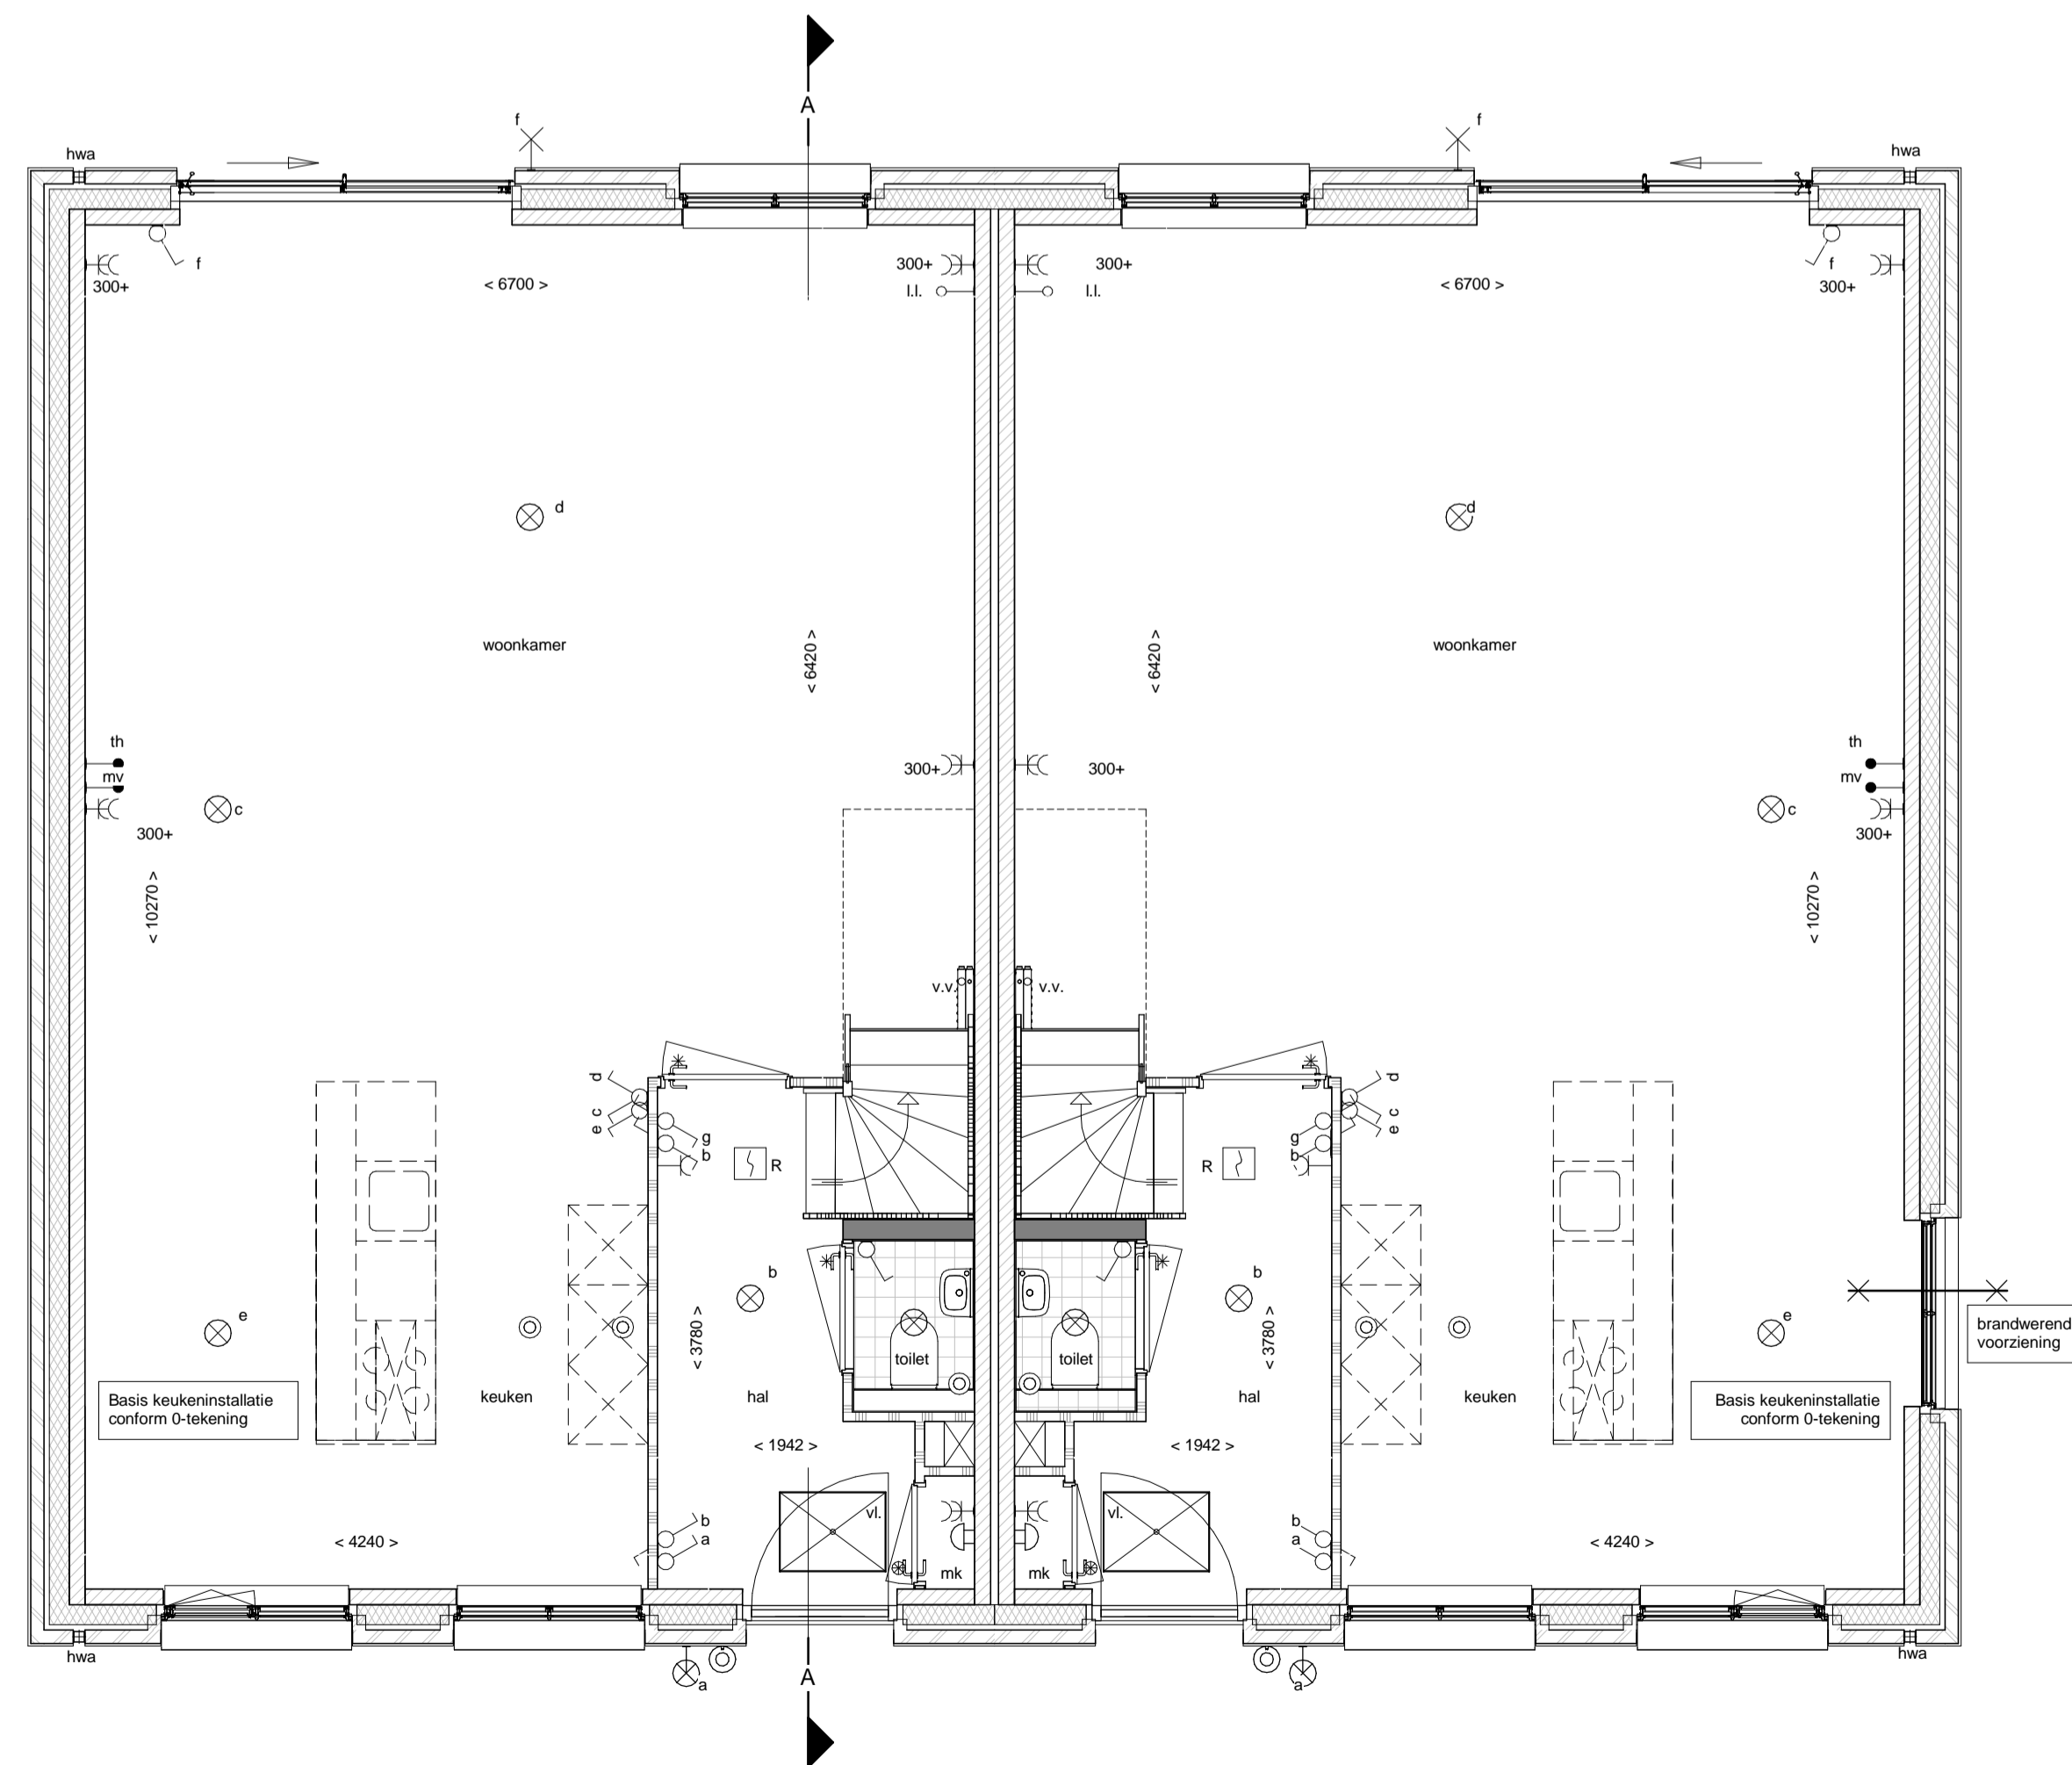


Begane grond

schaal 1 : 50

bouwnummer 56

bouwnummer 55

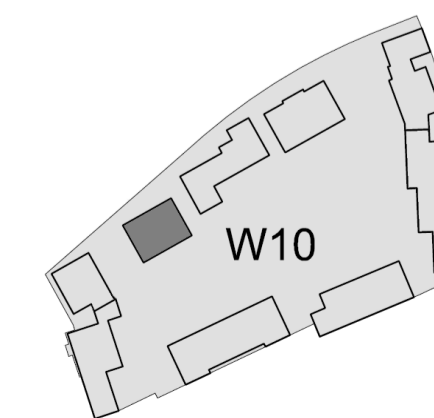

Renvooi

	gevelmetselwerk		schakelaar lichtpunt
	prefab beton		wisselschakelaar lichtpunt
	isolatie		plafondlichtpunt
	kalkzandsteen (afmetingen volgens constructeur)		wandlichtpunt (buitenlichtpunt waterdicht)
	cellenbeton		wandlichtpunt (zonder armatuur)
	HSB wand ongesoleerd		enkele wandcontactdoos met randaarde
	HSB wand geïsoleerd		dubbele wandcontactdoos met randaarde
	dakpan en geïsoleerde kap		dubbele wandcontactdoos met randaarde t.b.v. centrale verwarming
	betonvloer (afmeting volgens opgave constructeur)		enkele wandcontactdoos met randaarde t.b.v. mechanische ventilatie
	zandcementdekvloer		enkele wandcontactdoos met randaarde t.b.v. wasmachine (op aparte groep)
	vloertegels		bedrade leiding t.b.v. aarding
	binnendeurkozijn		schel, deurbel
	paneel boven binnendeurkozijn		bekrukker
	bovenlicht in binnendeurkozijn		bediening mechanische ventilatie
	vloertuk		thermostaat bedieningspaneel (bedraad)
	opstelplaats wasmachine		aansluitpunt pv-panelen
	opstelplaats wasdroger (optie)		losse leiding
	opstelplaats kooktoestel		rookmelder (onderling gekoppeld)
	ventilatierooster		afzuigpunt mechanische ventilatie (plafond)
	centrale verwarmingsketel		afzuigpunt mechanische ventilatie (wand)
	mechanische ventilatie-unit		elektrische radiator badkamer
	meterruimte		alle openbare armaturen en -lichtpuntvoorzieningen zijn indicatief
	hemelwater afvoer		openbaar wandarmatuur
	verdeler vloerverwarming		openbaar spandraad voor lichtpunt
			zekeringskastje t.b.v. openbaar lichtpunt



Waterdorp W10

gevels en begane grond blok L bnr. 55 en 56



19-05-2017 1:50 A1

VK-L01