





Voorgevel




Linker zijgevel

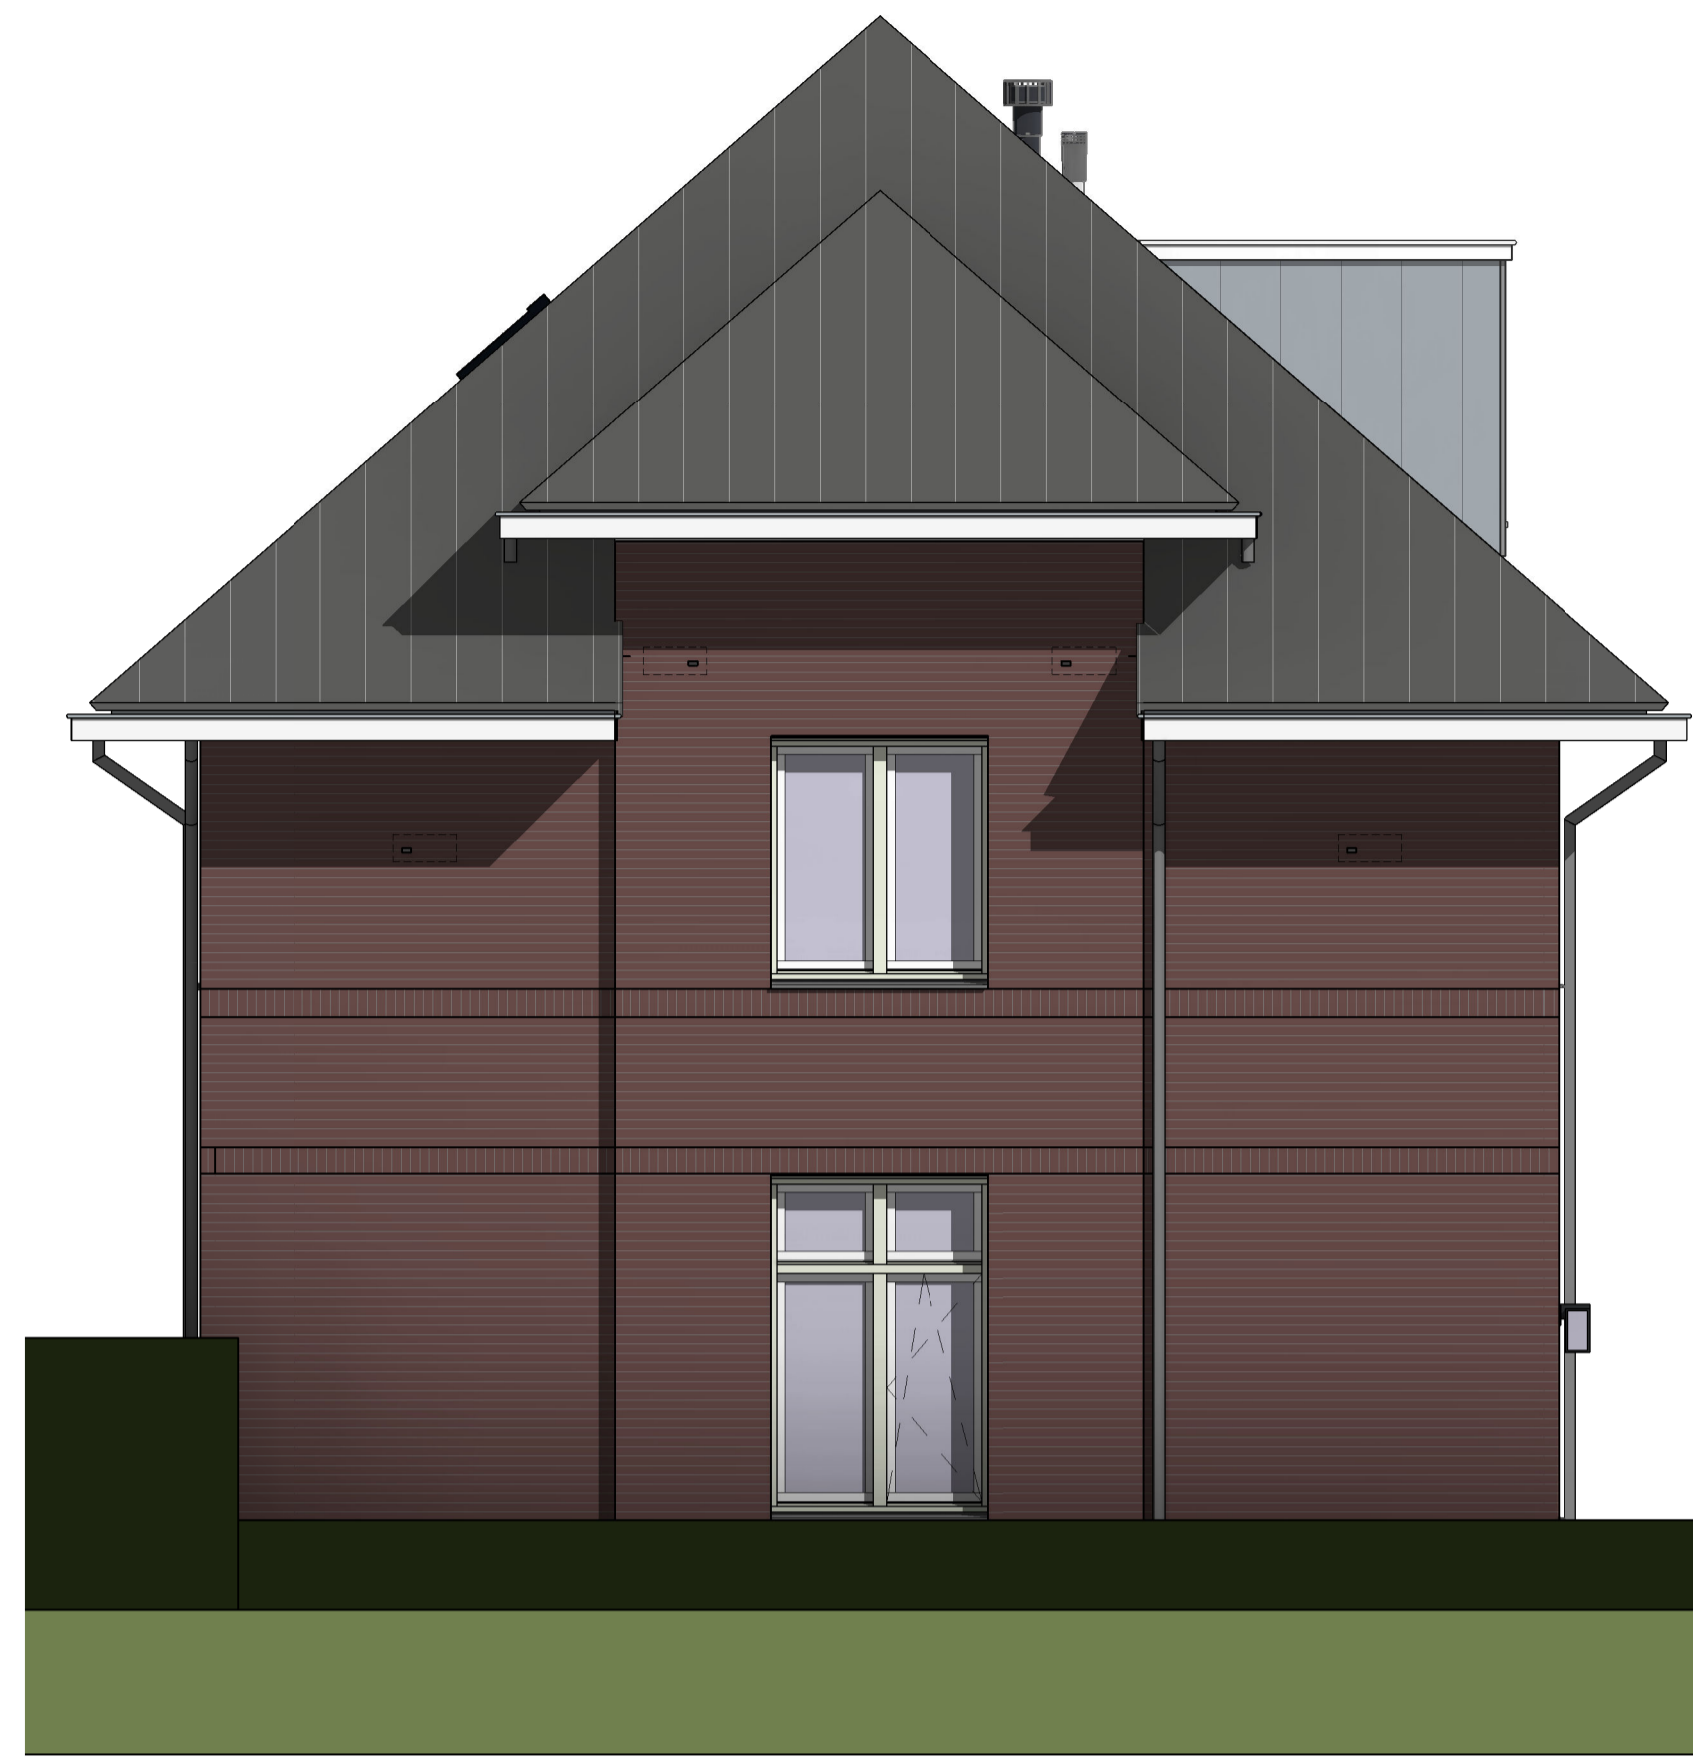


Achtergevel

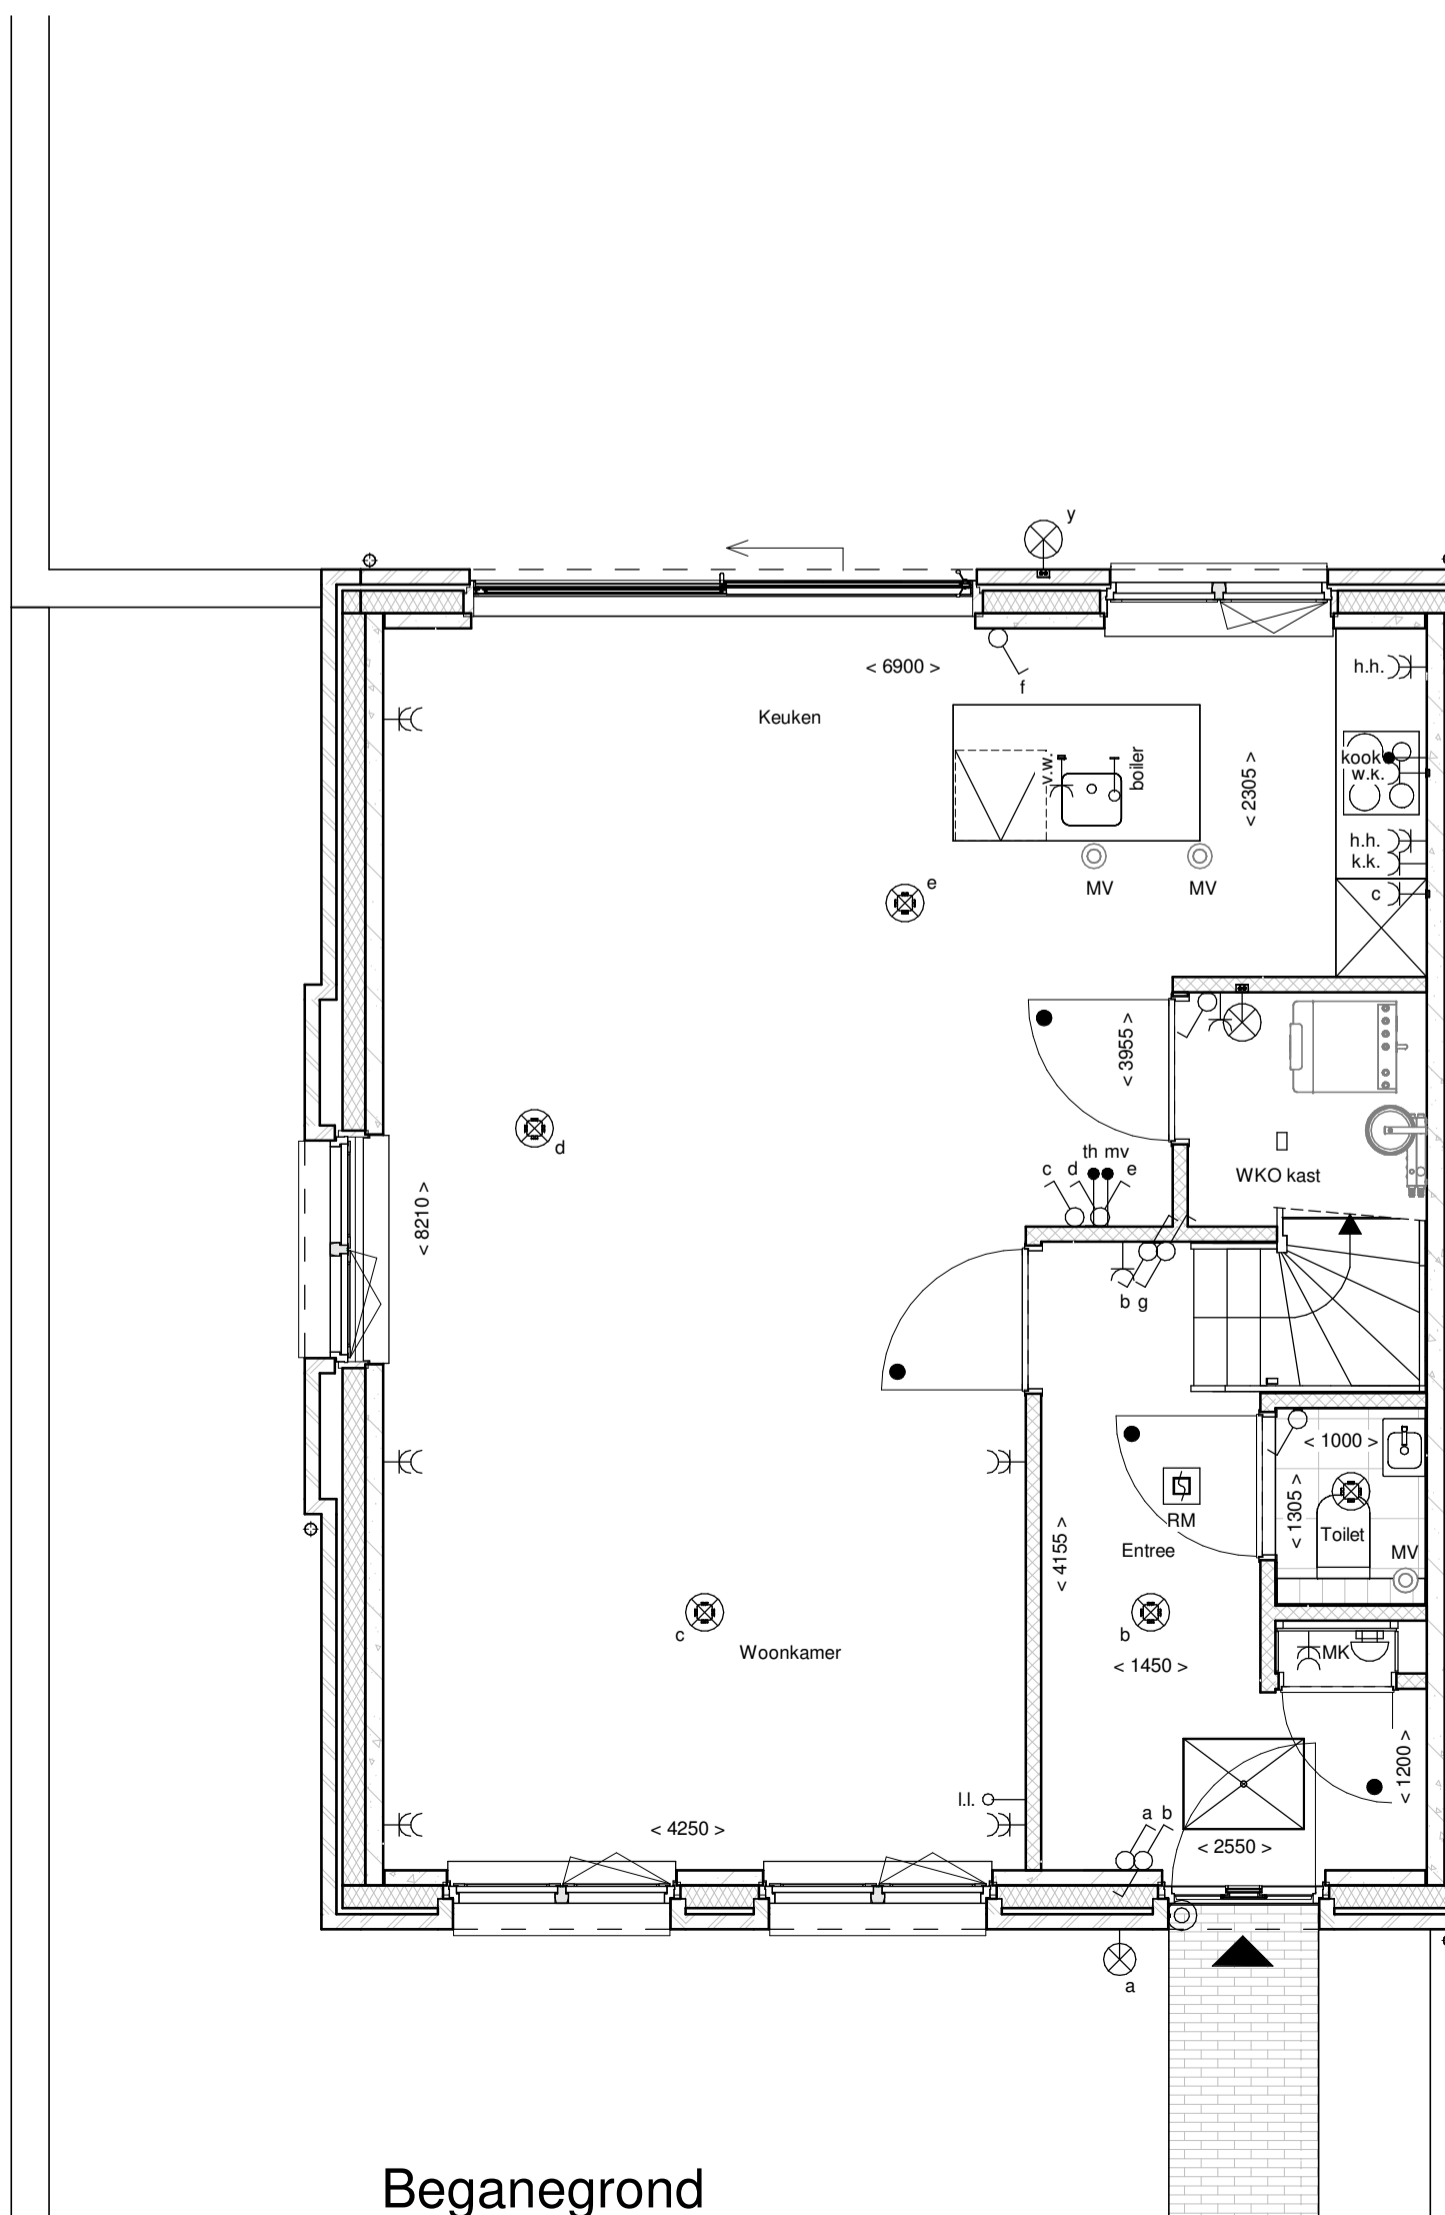

Begane grond

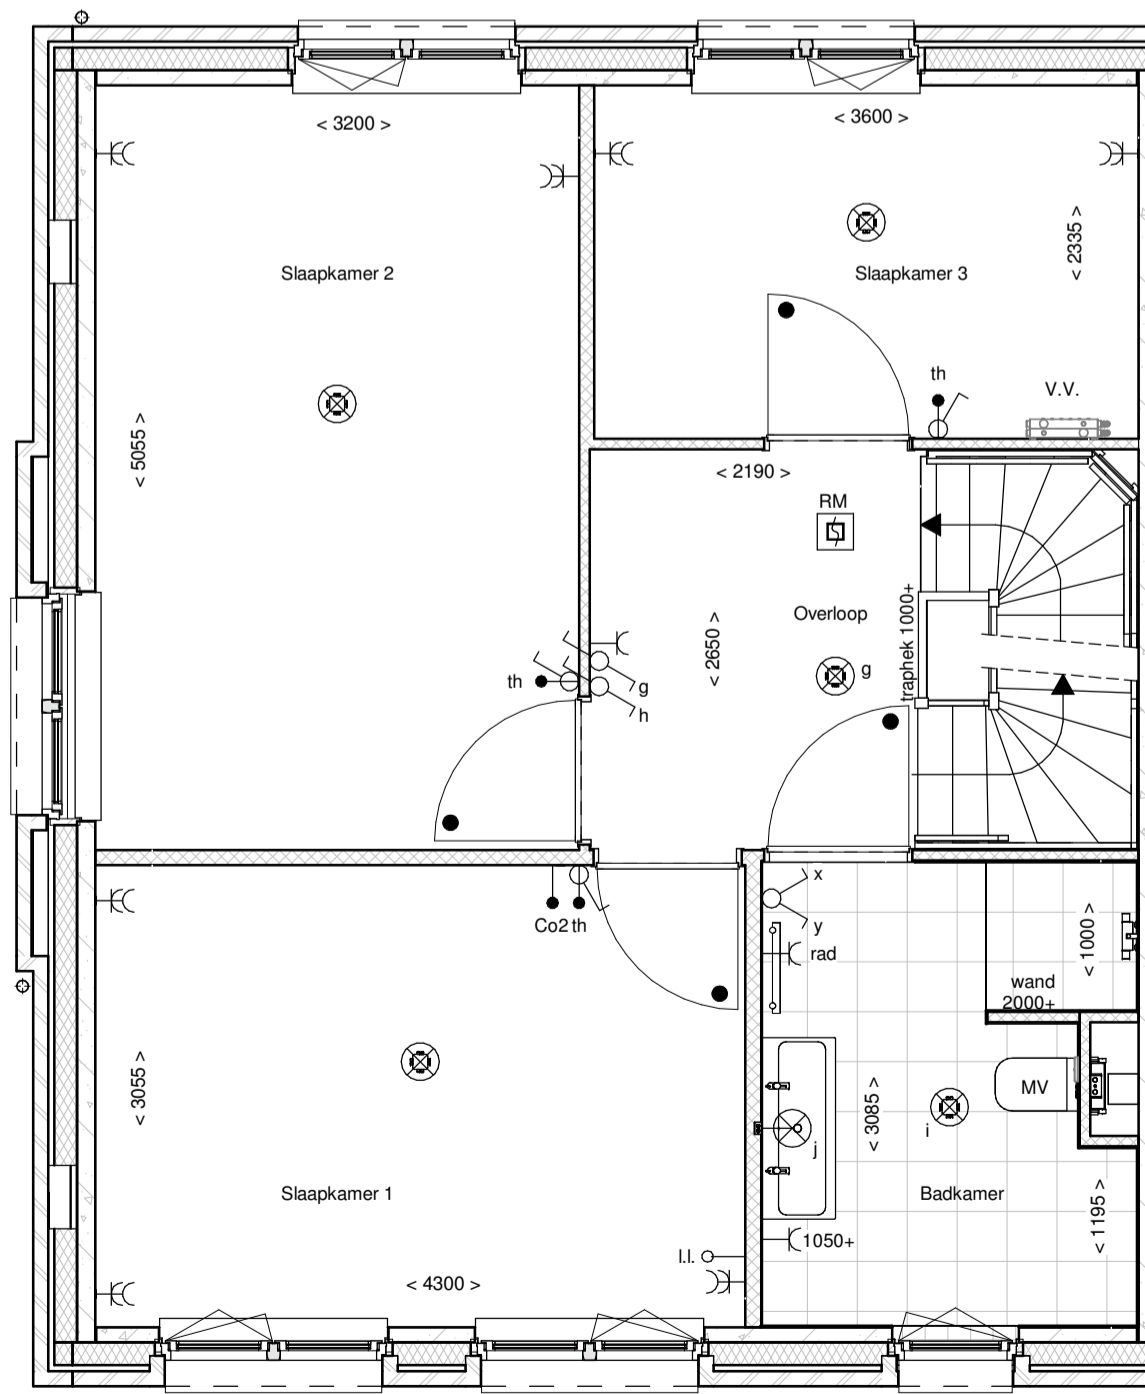

1e Verdieping

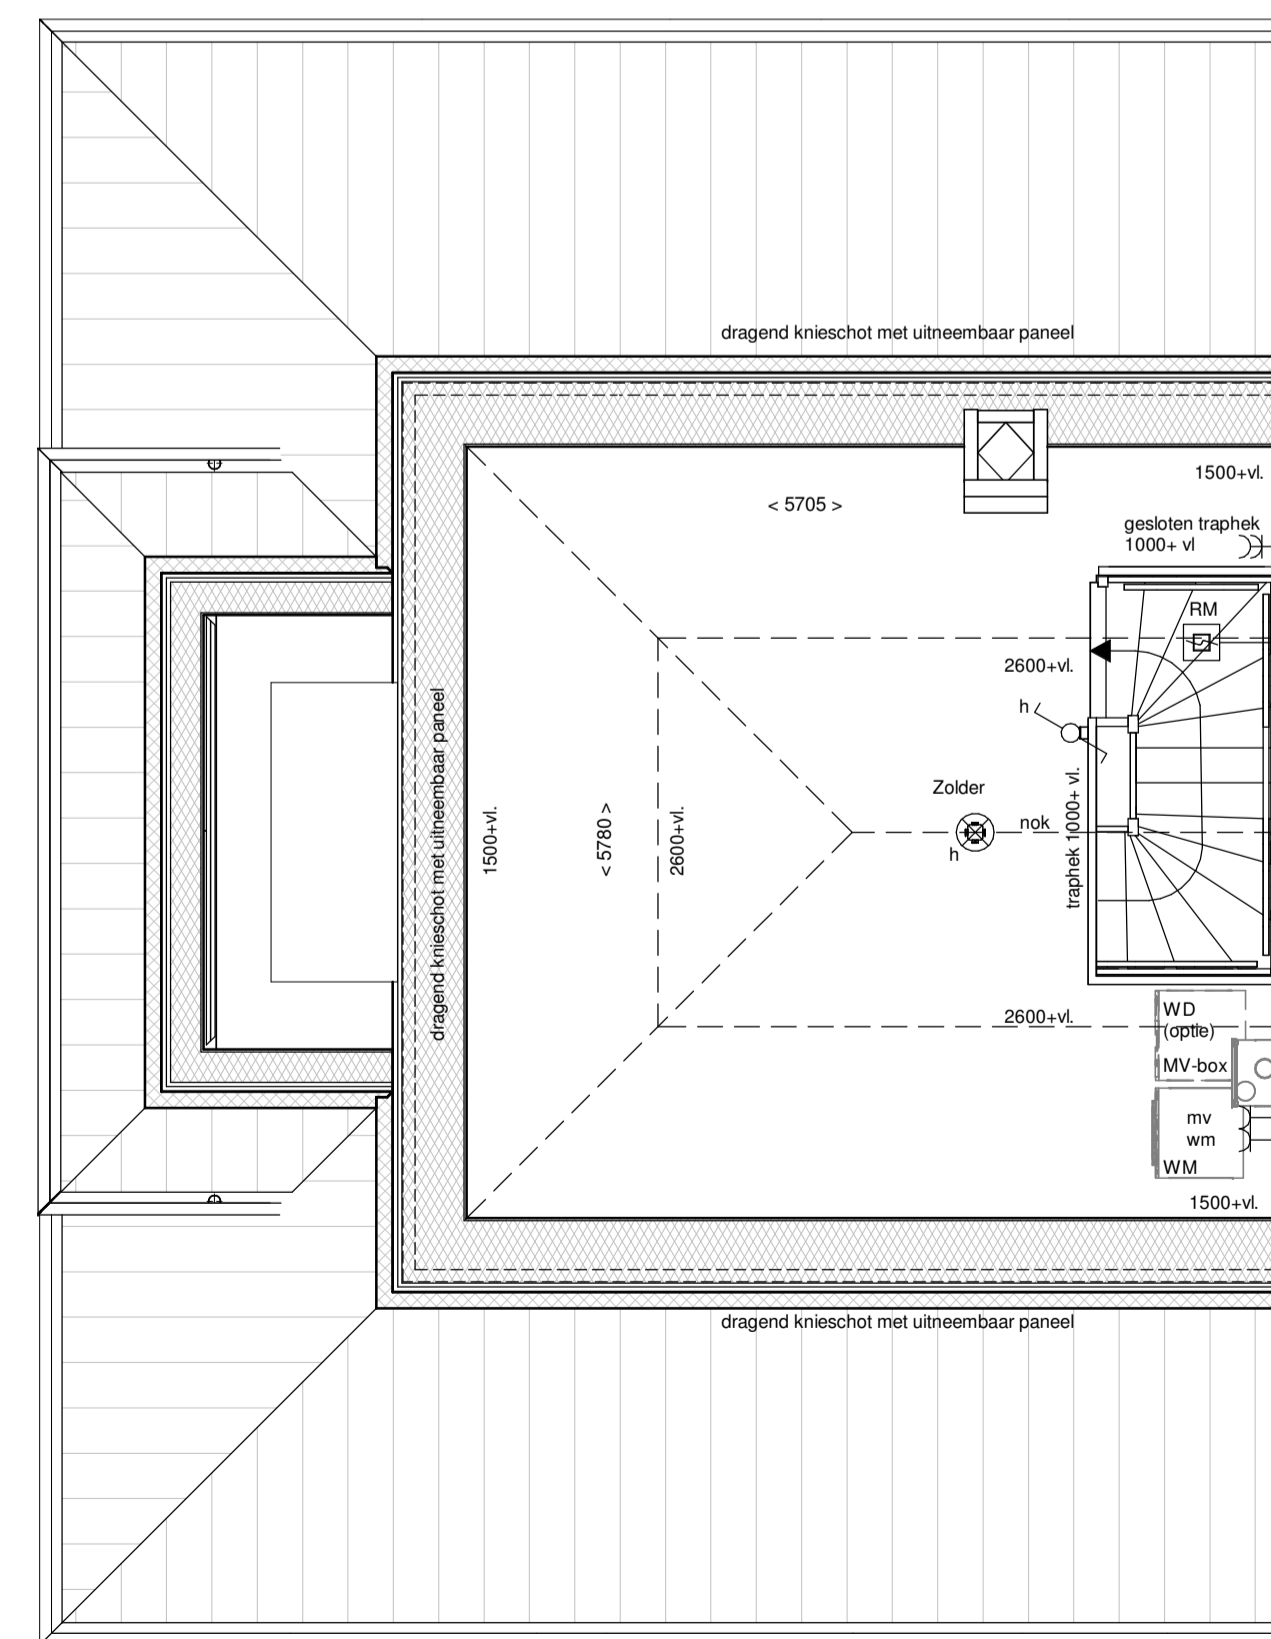

2e Verdieping

renvooi			
	metselwerk		enkeelpolige schakelaar lichtpunt
	metselwerk, bruin genueanceerd		wisselschakelaar lichtpunt
	metselwerk, rood / bruin genueanceerd		plafondlichtpunt
	metselwerk, rood / oranje genueanceerd		wandlichtpunt (buitenlichtpunt waterdicht)
	metselwerk, wit gekleimd		enkele wandcontactdoos met randsaarde
	isolatie, Rc _{2,45} m ² KW		dubbele wandcontactdoos met randsaarde (verticaal)
	prefab betonwand (afmeting volgens opgave constructeur)		dubbele wandcontactdoos l.b.v. huishoudelijke apparatuur
	cellenbeton 70/100mm		enkele wandcontactdoos met randsaarde l.b.v. waszerkap
	HSB wand, geïsoleerd, Rc _{2,45} m ² KW		enkele wandcontactdoos met randsaarde l.b.v. koelkast
	HSB binnenwand, ongeïsoleerd		enkele wandcontactdoos met randsaarde l.b.v. combi-oven
	prefab kap, geïsoleerd, Rc _{2,60} m ² KW		enkele wandcontactdoos met randsaarde l.b.v. mechanische ventilatie
	dakpannen		enkele wandcontactdoos met randsaarde l.b.v. waswasmachine
	plattakisolatie, Rc _{2,60} m ² KW		kook
	betonvloer (afmeting volgens opgave constructeur)		boiler
	zandcementdekvloer		enkele wandcontactdoos met randsaarde l.b.v. wasmachine (op aparte groep)
	voertegels		hoofbediening mechanische ventilatie
	binnendeurkozijn zonder bovenlicht		Co ₂
	vloerluis		th
	ventilerooster		LI
	warmtepomp opstelling		schel
	verdelers vloerverwarming		bedrukker
	meterruimte		enkele wandcontactdoos met randsaarde l.b.v. elektrische radiator
	zwaluwkast		elektrische radiator badkamer
	hemelwaterafvoer		rookmelder (onderling gekoppeld)
			afzuigpunt mechanische ventilatie (plafond)
			afzuigpunt mechanische ventilatie (wand)
			mechanische ventilatie-unit
			opstelplaats wasmachine
			opstelplaats wasdroger (optie)

