




1e Verdieping
schaal 1 : 50

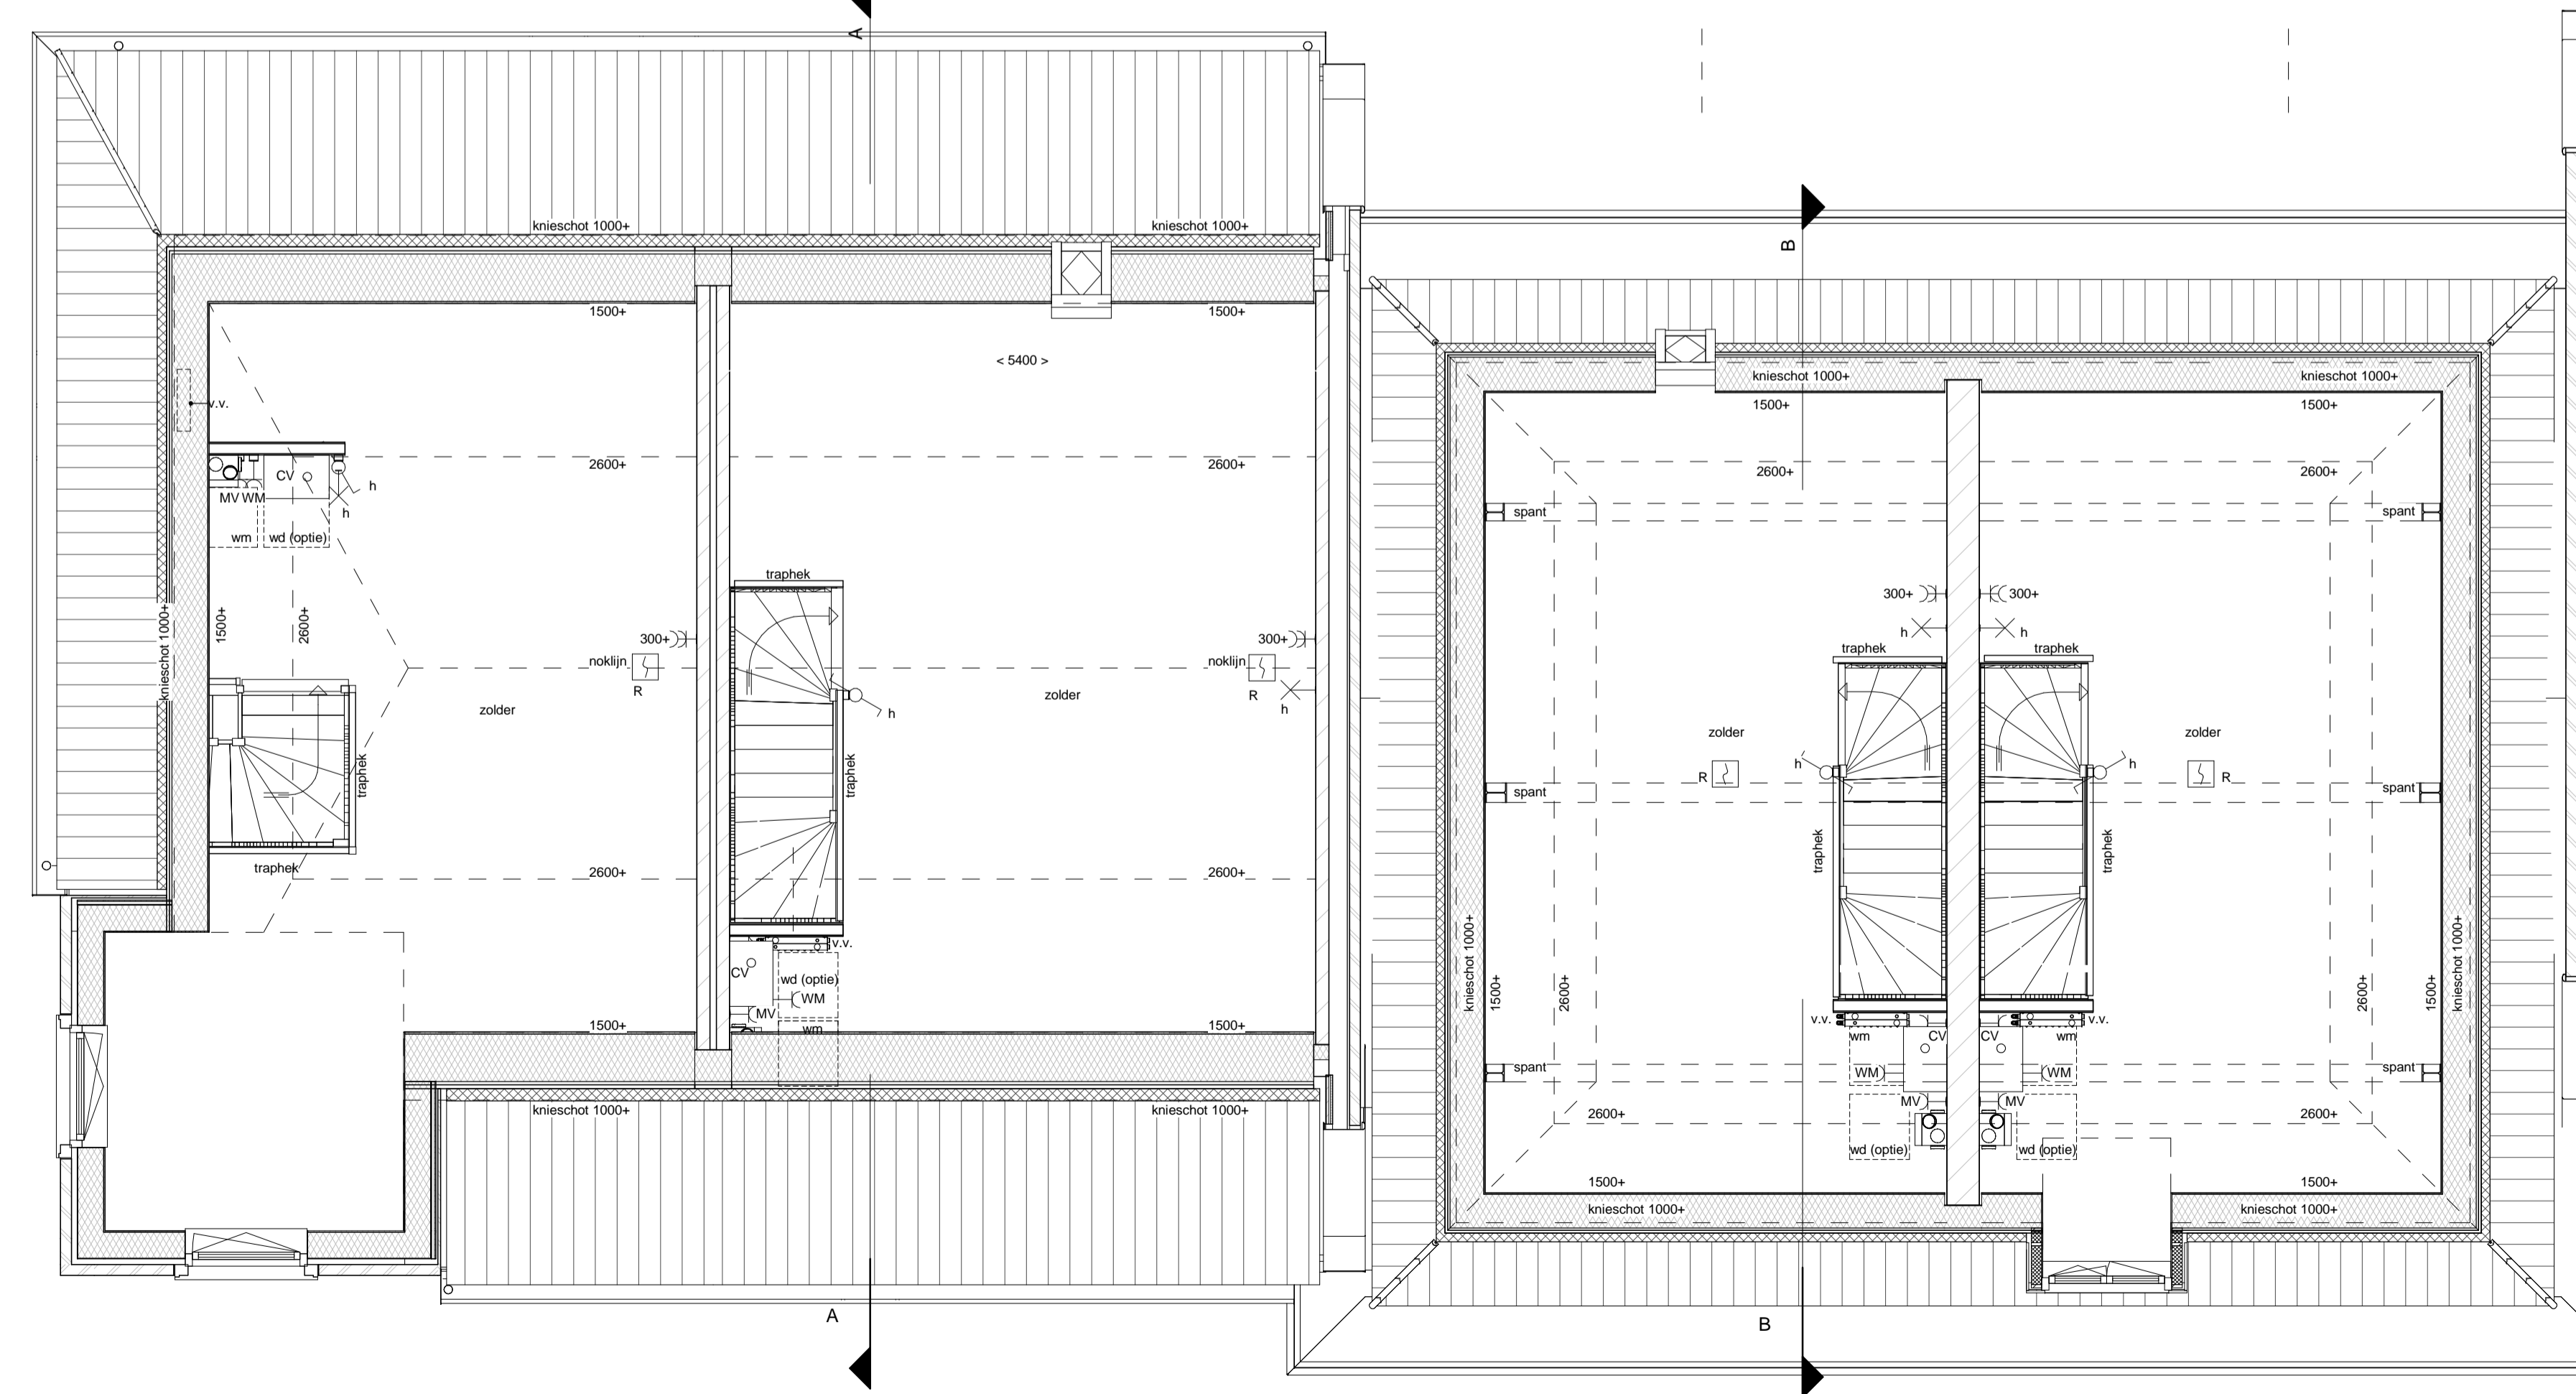


2e Verdieping
schaal 1 : 50

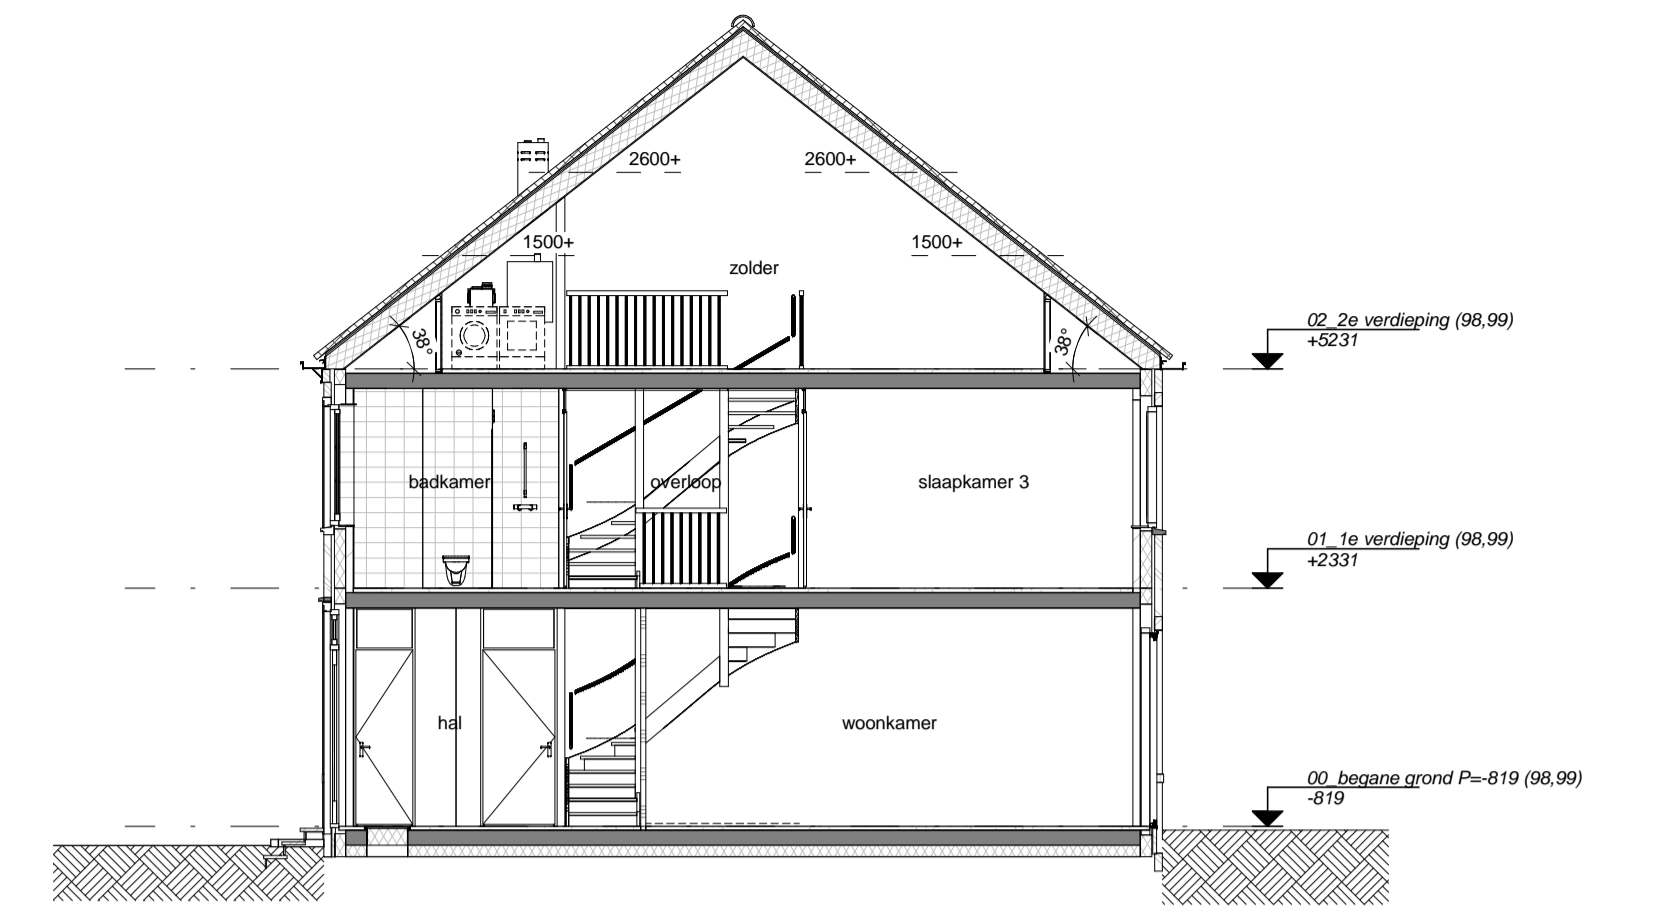

Doorsnede A-A
schaal 1 : 100

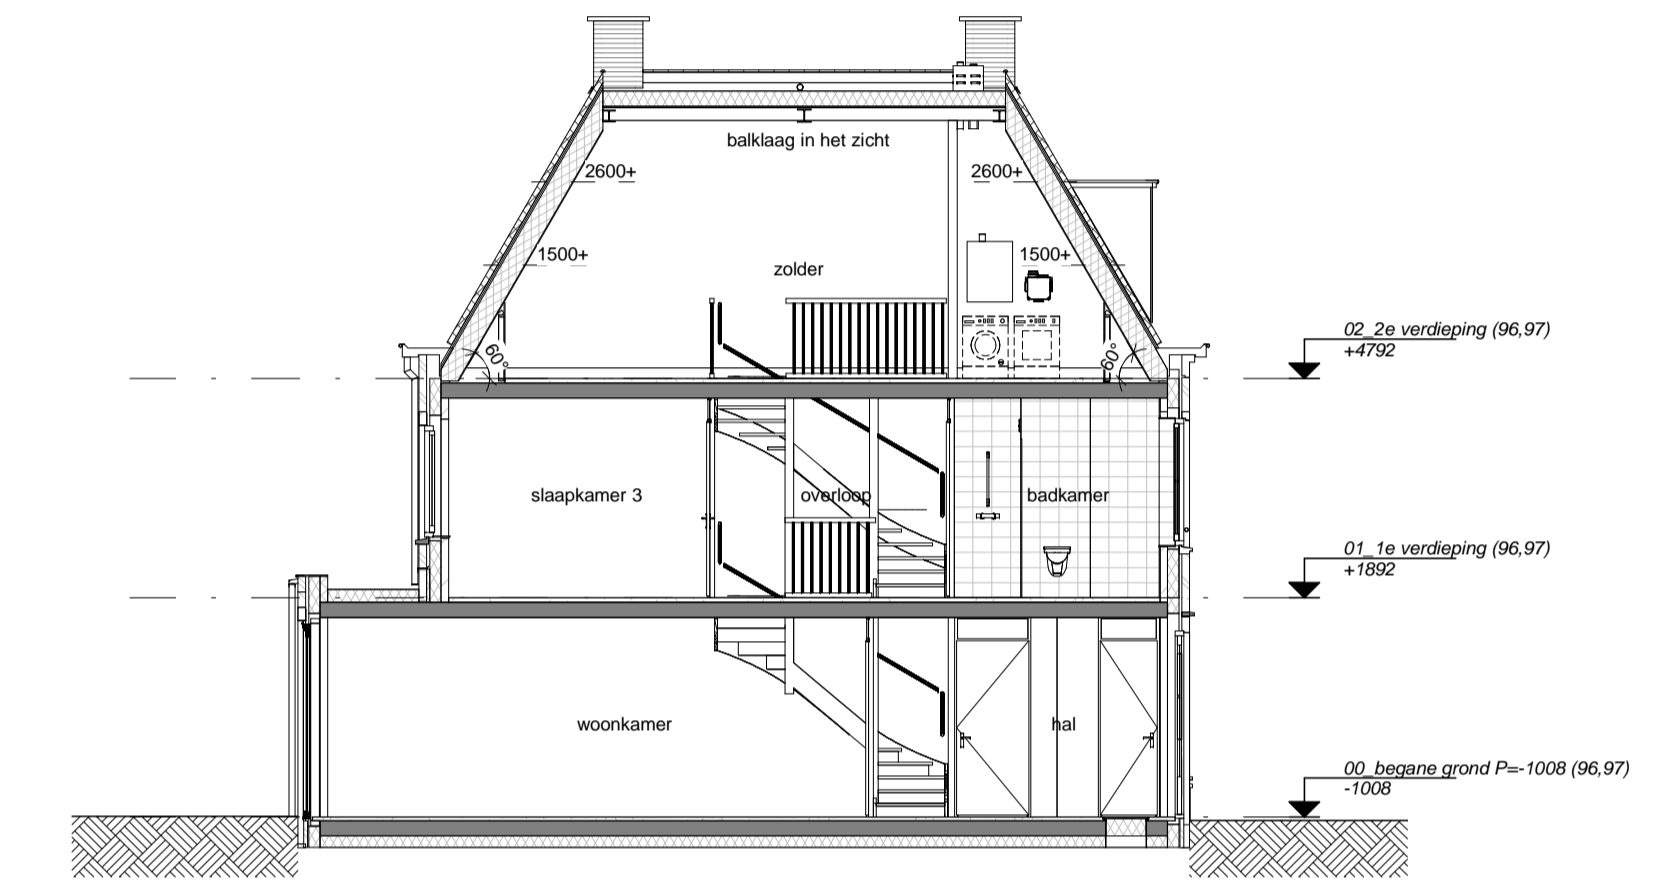

Doorsnede B-B
schaal 1 : 100

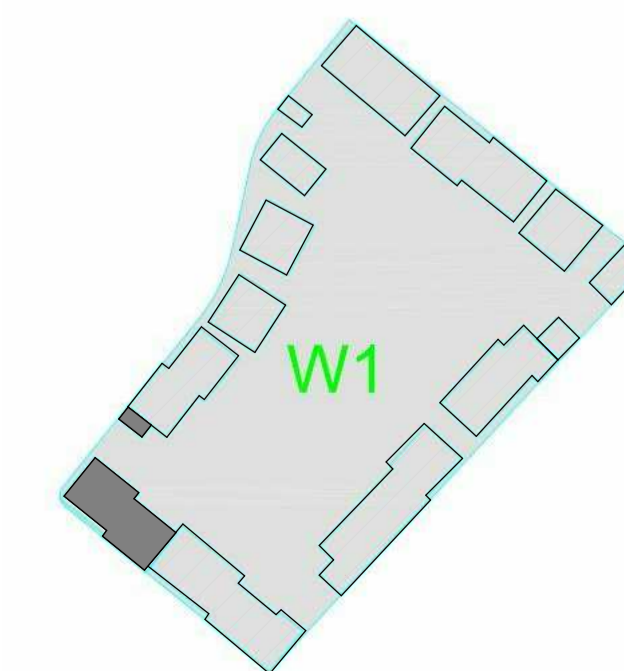

Renvooi	
	gevelmetselwerk
	prefab beton
	isolatie
	kalkzandsteen (afmetingen volgens constructeur)
	cellenbeton
	HSB wand ongesoleerd
	HSB wand geïsoleerd
	dakpan en geïsoleerde kap
	betonvloer (afmeting volgens opgave constructeur)
	zandcementdekvloer
	vloerzegels
	betrukker
	binnendeurkozijn
	paneel boven binnendeurkozijn
	bovenlicht in binnendeurkozijn
	voertuik
	opstelplaats wasmachine
	opstelplaats wasdroger (optie)
	opstelplaats kooktoestel
	ventilatierooster
	centrale verwarmingsketel
	mechanische ventilatie-uit
	meterruimte
	hemelwater afvoer
	verdeler vloerverwarming
	schakelaar lichtpunt
	wisselschakelaar lichtpunt
	plafondlichtpunt
	wandlichtpunt (buitenlichtpunt waterdicht)
	wandlichtpunt (zonder armatuur)
	enkele wandcontactdoos met randleed
	dubbele wandcontactdoos met randleed
	enkele wandcontactdoos met randleed t.b.v. centrale verwarming
	enkele wandcontactdoos met randleed t.b.v. mechanische ventilatie
	enkele wandcontactdoos met randleed t.b.v. wasmachine (op aparte groep)
	bedrade leiding t.b.v. aarding
	schel, deurbel
	bedrukker
	bediening mechanische ventilatie
	thermostaat bedieningspaneel (bedraad)
	aansluitpunt pv-panelen
	loze leiding
	rookmelder (onderling gekoppeld)
	afzuigpunt mechanische ventilatie (plafond)
	afzuigpunt mechanische ventilatie (wand)
	elektrische radiator badkamer
	gierzakwast
	alle openbare armaturen en -lichtpuntvoorzieningen zijn indicatief
	openbaar wandarmatuur
	openbaar spaandraad voor lichtpunt
	zekeringskastje t.b.v. openbare...



Waterdorp W1

1e, 2e verdieping & doorsnede blok V bnr 96 t/m 99

02-03-2018 1:50 A1

VK-V02