





Voorgevel




Achtergevel

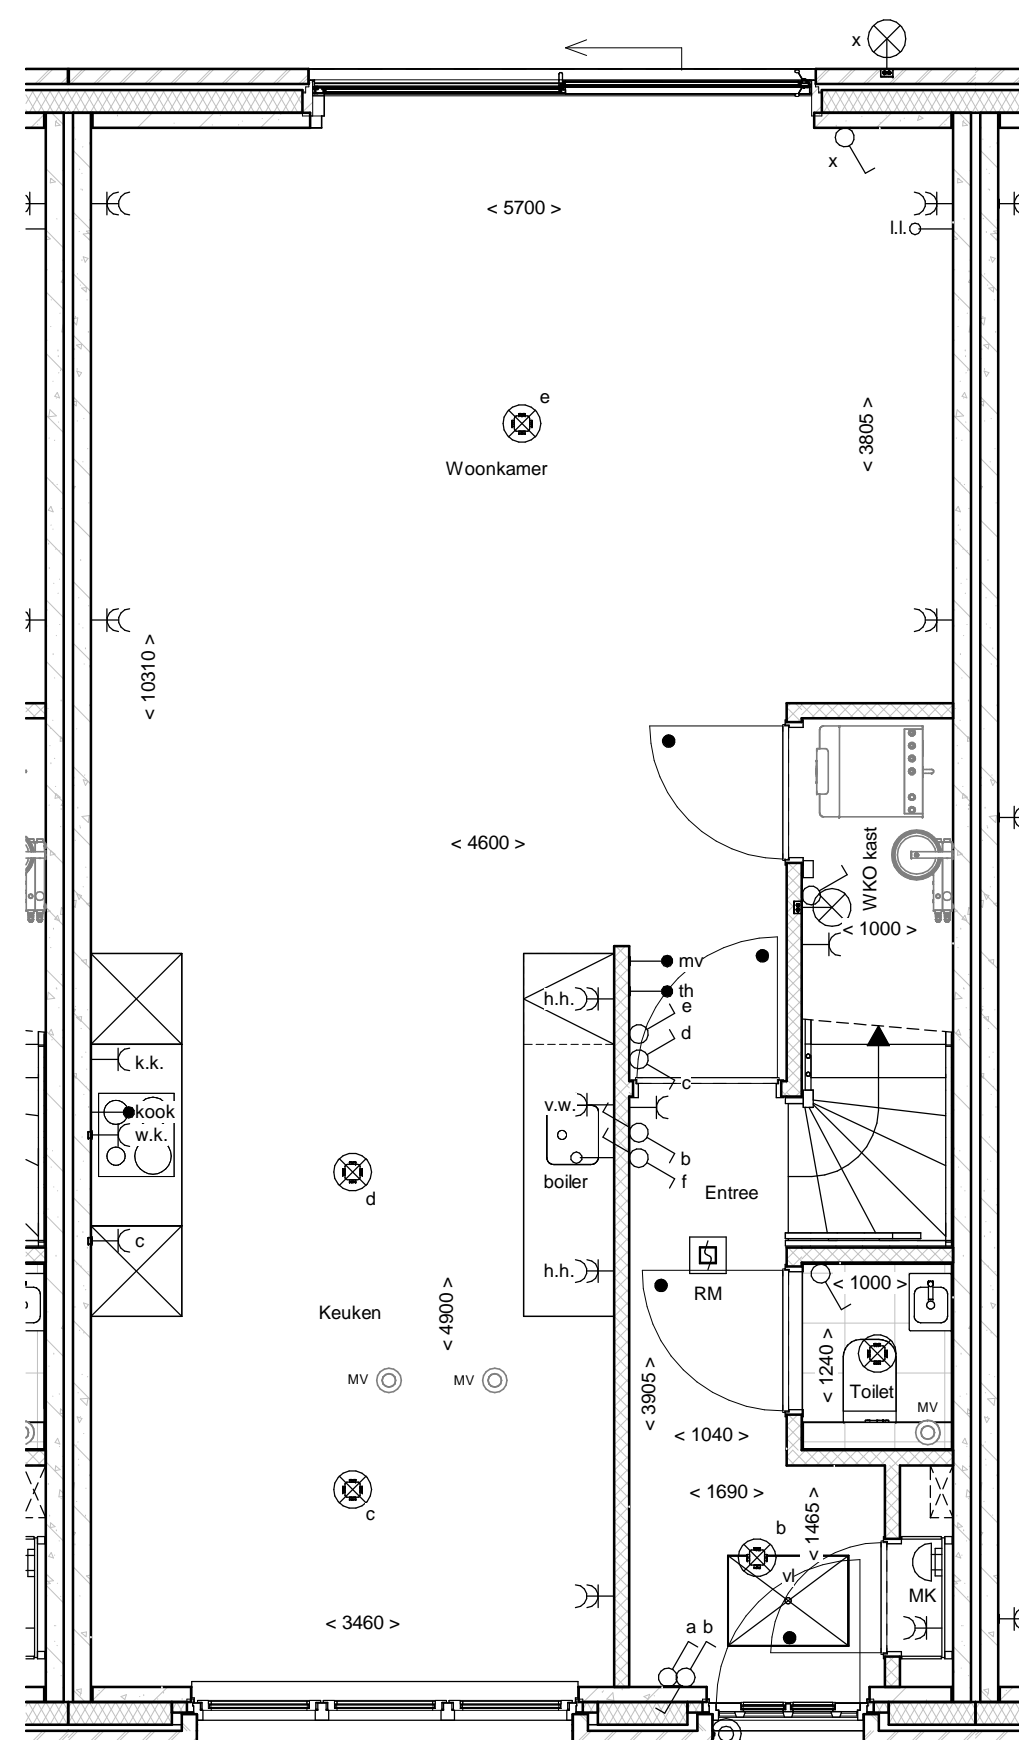

Begane grond

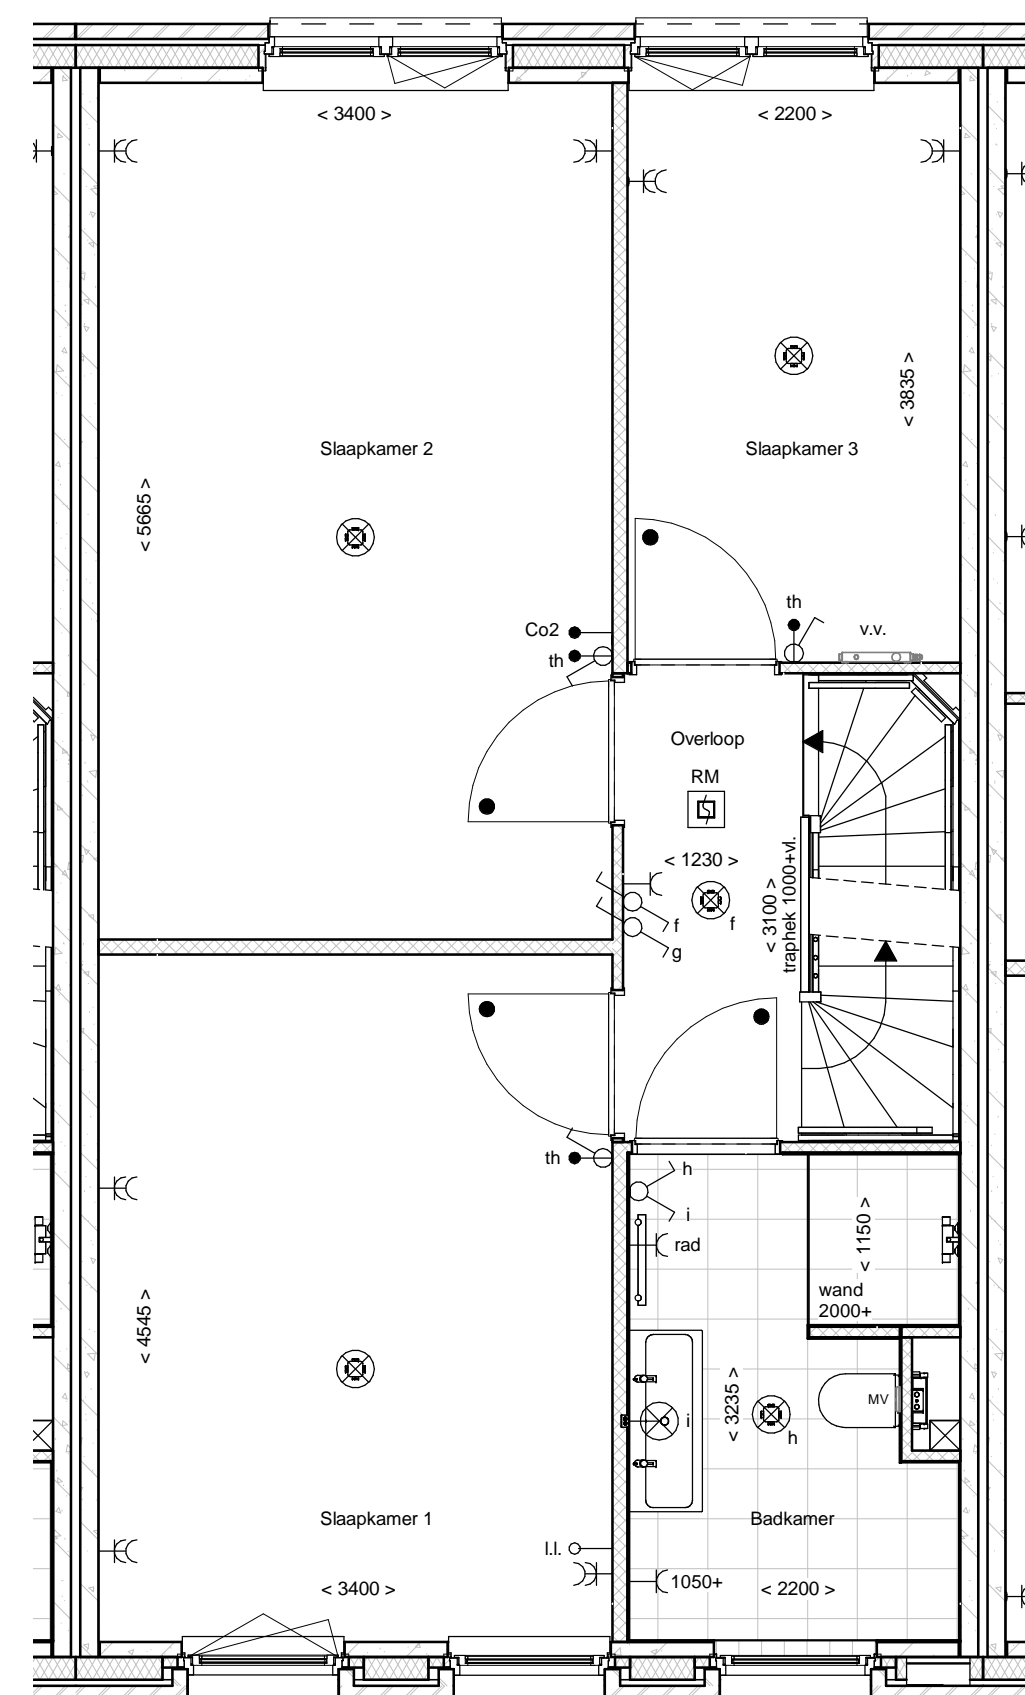

1e Verdieping

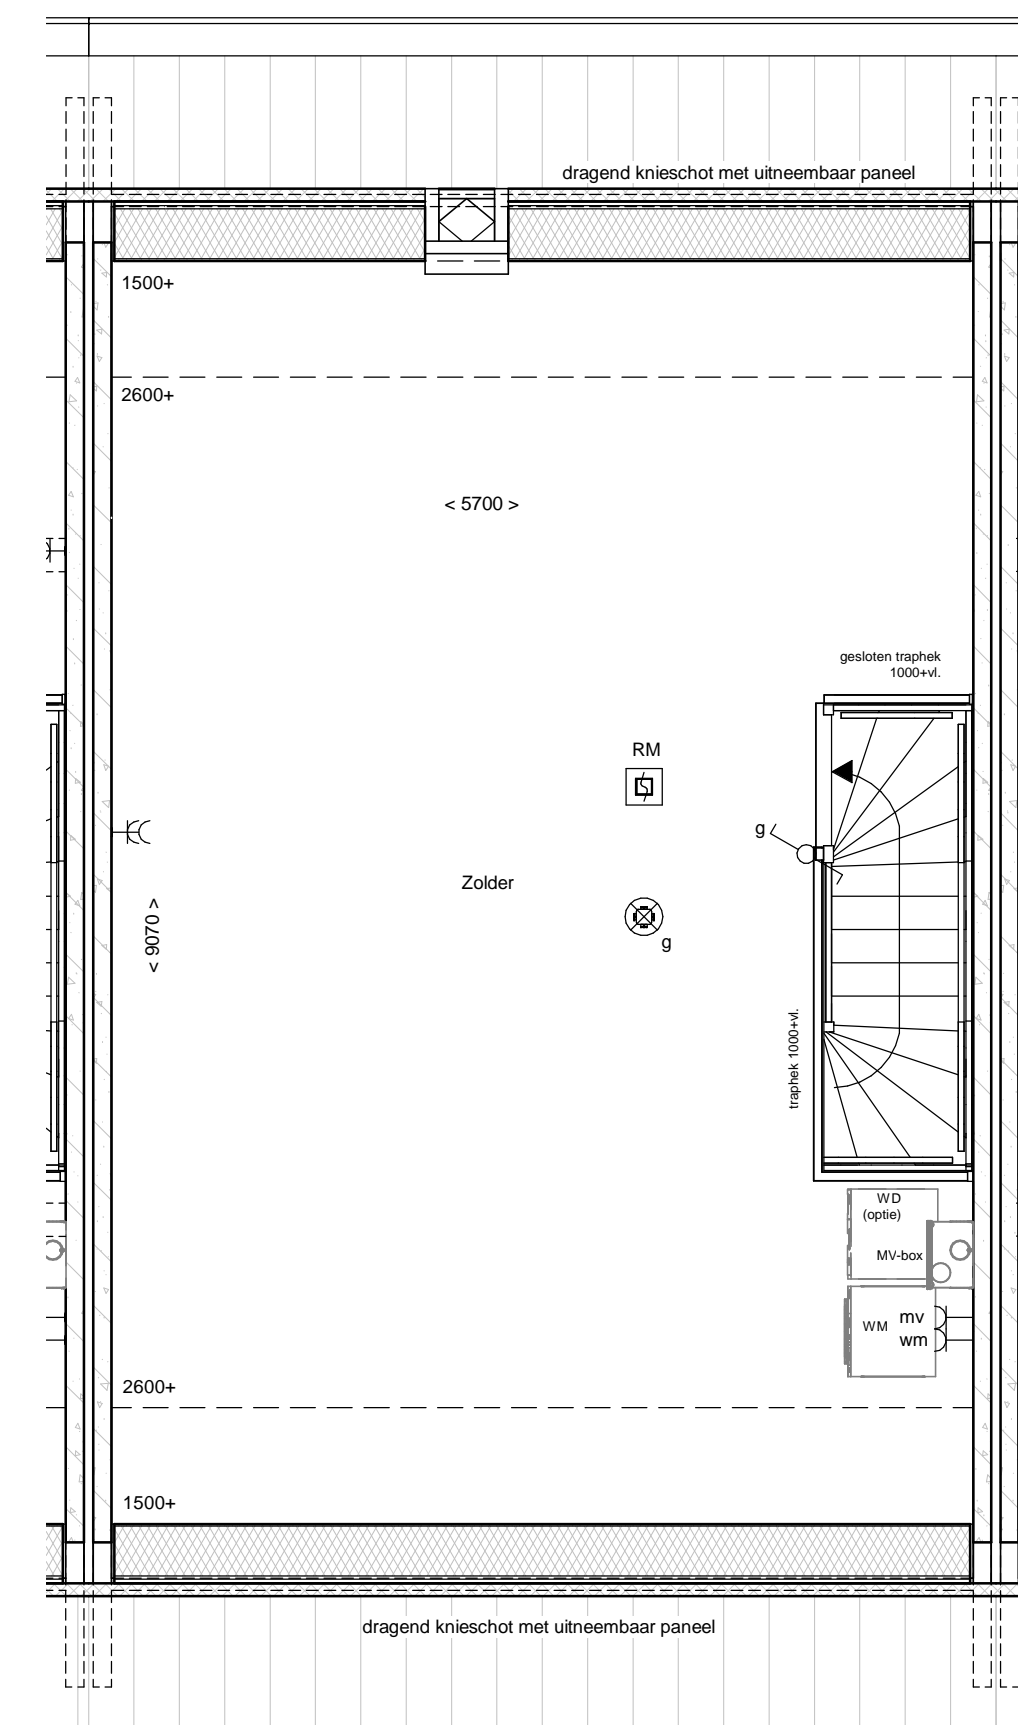

2e Verdieping

renvooi

	metselwerk		enkeelpolige schakelaar lichtpunt
	metselwerk, bruin genuanceerd		wisselschakelaar lichtpunt
	metselwerk, rood / bruin genuanceerd		plafondlichtpunt
	metselwerk, rood / oranje genuanceerd		wandlichtpunt (buitenlichtpunt waterdicht)
	metselwerk, wit geklemd		enkele wandcontactdoos met randsaarde
	isolatie, Rc=4,5 m² KW		dubbele wandcontactdoos met randsaarde (verticaal)
	prefab betonwand (afmeting volgens opgave constructeur)		enkele wandcontactdoos met randsaarde t.b.v. huishoudelijke apparatuur
	cellenbeton 70x100mm		dubbele wandcontactdoos met randsaarde t.b.v. wasmachine
	HSB wand, geïsoleerd, Rc=4,5 m² KW		enkele wandcontactdoos met randsaarde t.b.v. koelkast
	HSB binnenwand, ongeïsoleerd		enkele wandcontactdoos met randsaarde t.b.v. combi-oven
	prefab kap, geïsoleerd, Rc=2,0 m² KW		enkele wandcontactdoos met randsaarde t.b.v. mechanische ventilatie
	dakpannen		enkele wandcontactdoos met randsaarde t.b.v. vaatwasmachine
	plaatdaksolatie, Rc=6,0 m² KW		kook aansluiting t.b.v. kooktoestel
	betonvoer (afmeting volgens opgave constructeur)		boiler
	vloertegels		loze leiding t.b.v. boiler
	binnendeurzijnde zonder bovenlicht		enkele wandcontactdoos met randsaarde t.b.v. wasmachine (op aparte groep)
	vloerlук		hoofdbediening mechanische ventilatie
	ventilatorrooster		Co2 melder t.b.v. mechanische ventilatie
	warmtepomp opstelling		thermostaat bedieningspaneel
	verdelers vloerverwarming		loze leiding
	meterruimte		schel
	zwakwast		bedrukker
	hemelwaterafvoer		enkele wandcontactdoos met randsaarde t.b.v. elektrische radiator
			elektrische radiator badkamer
			rookmelder (onderling gekoppeld)
			afzuigpunt mechanische ventilatie (plafond)
			afzuigpunt mechanische ventilatie (wand)
			mechanische ventilatie-unit
			opstelplaats wasmachine
			opstelplaats wasdroger (niet)

