





BN366 BN365 BN364 BN363 BN362 BN361  
Voorgevel




BN361 BN362 BN363 BN364 BN365 BN366  
Achtergevel

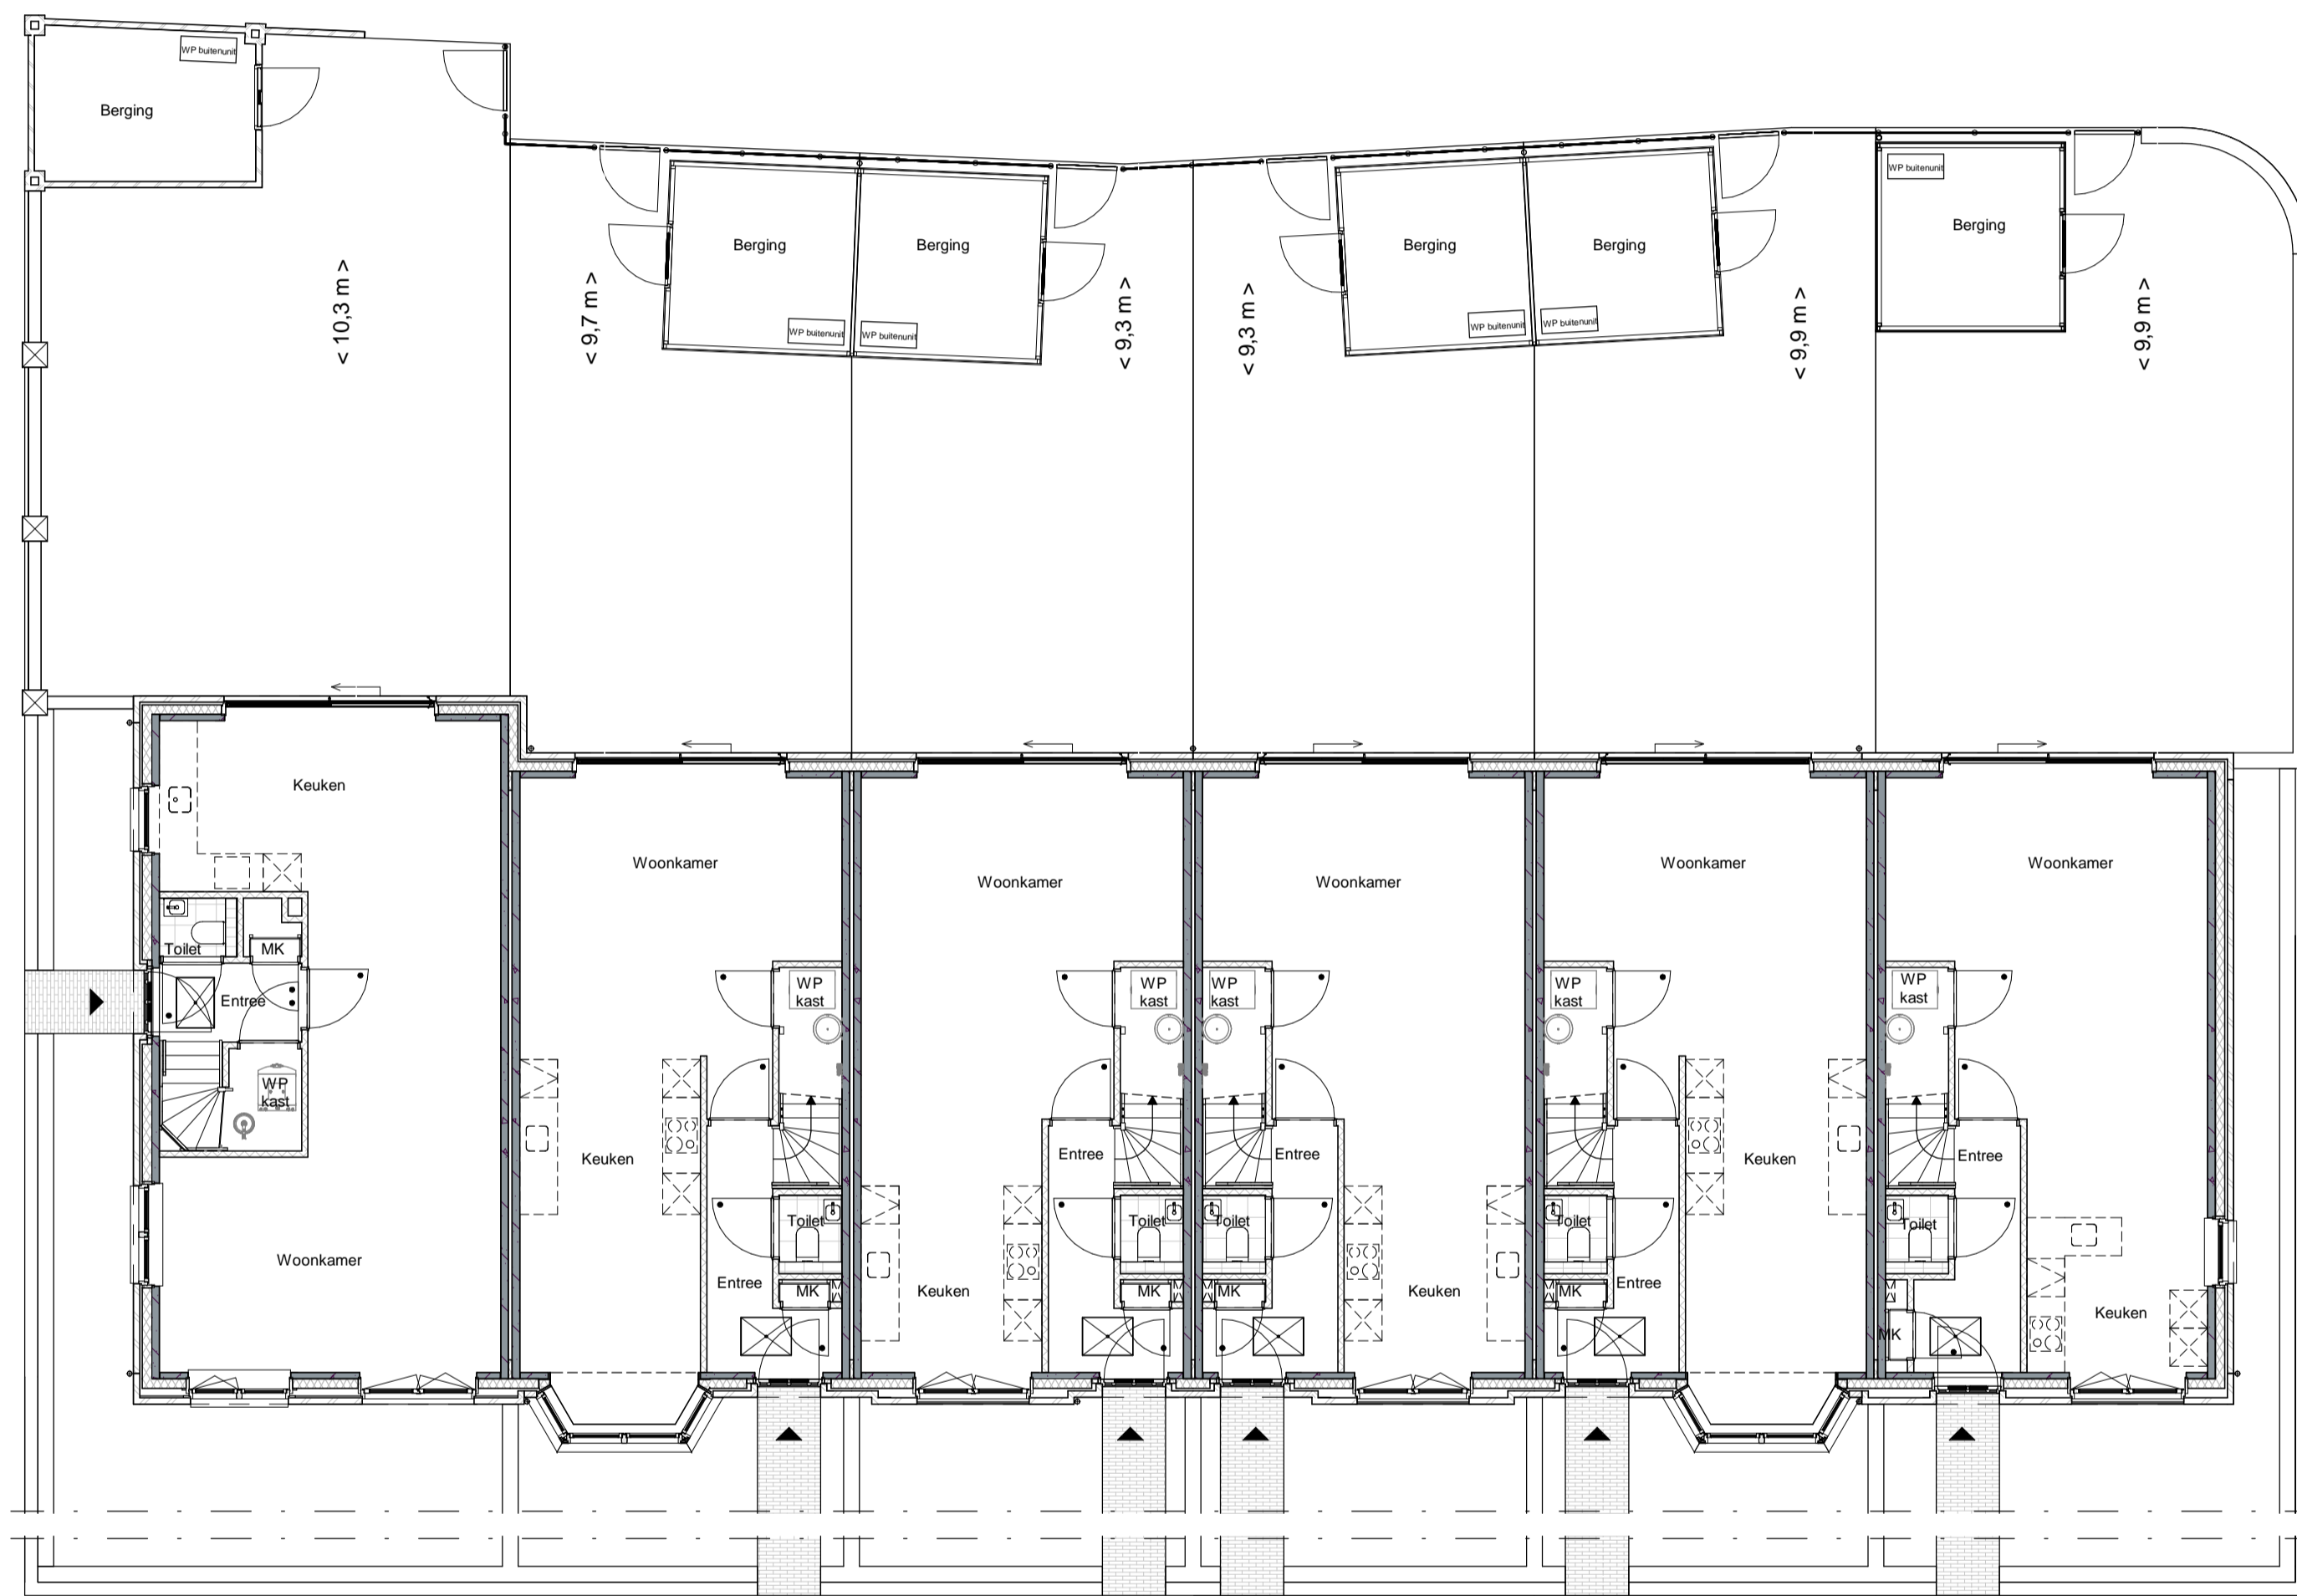


BN366 BN365 BN364 BN363 BN362 BN361  
Begane grond

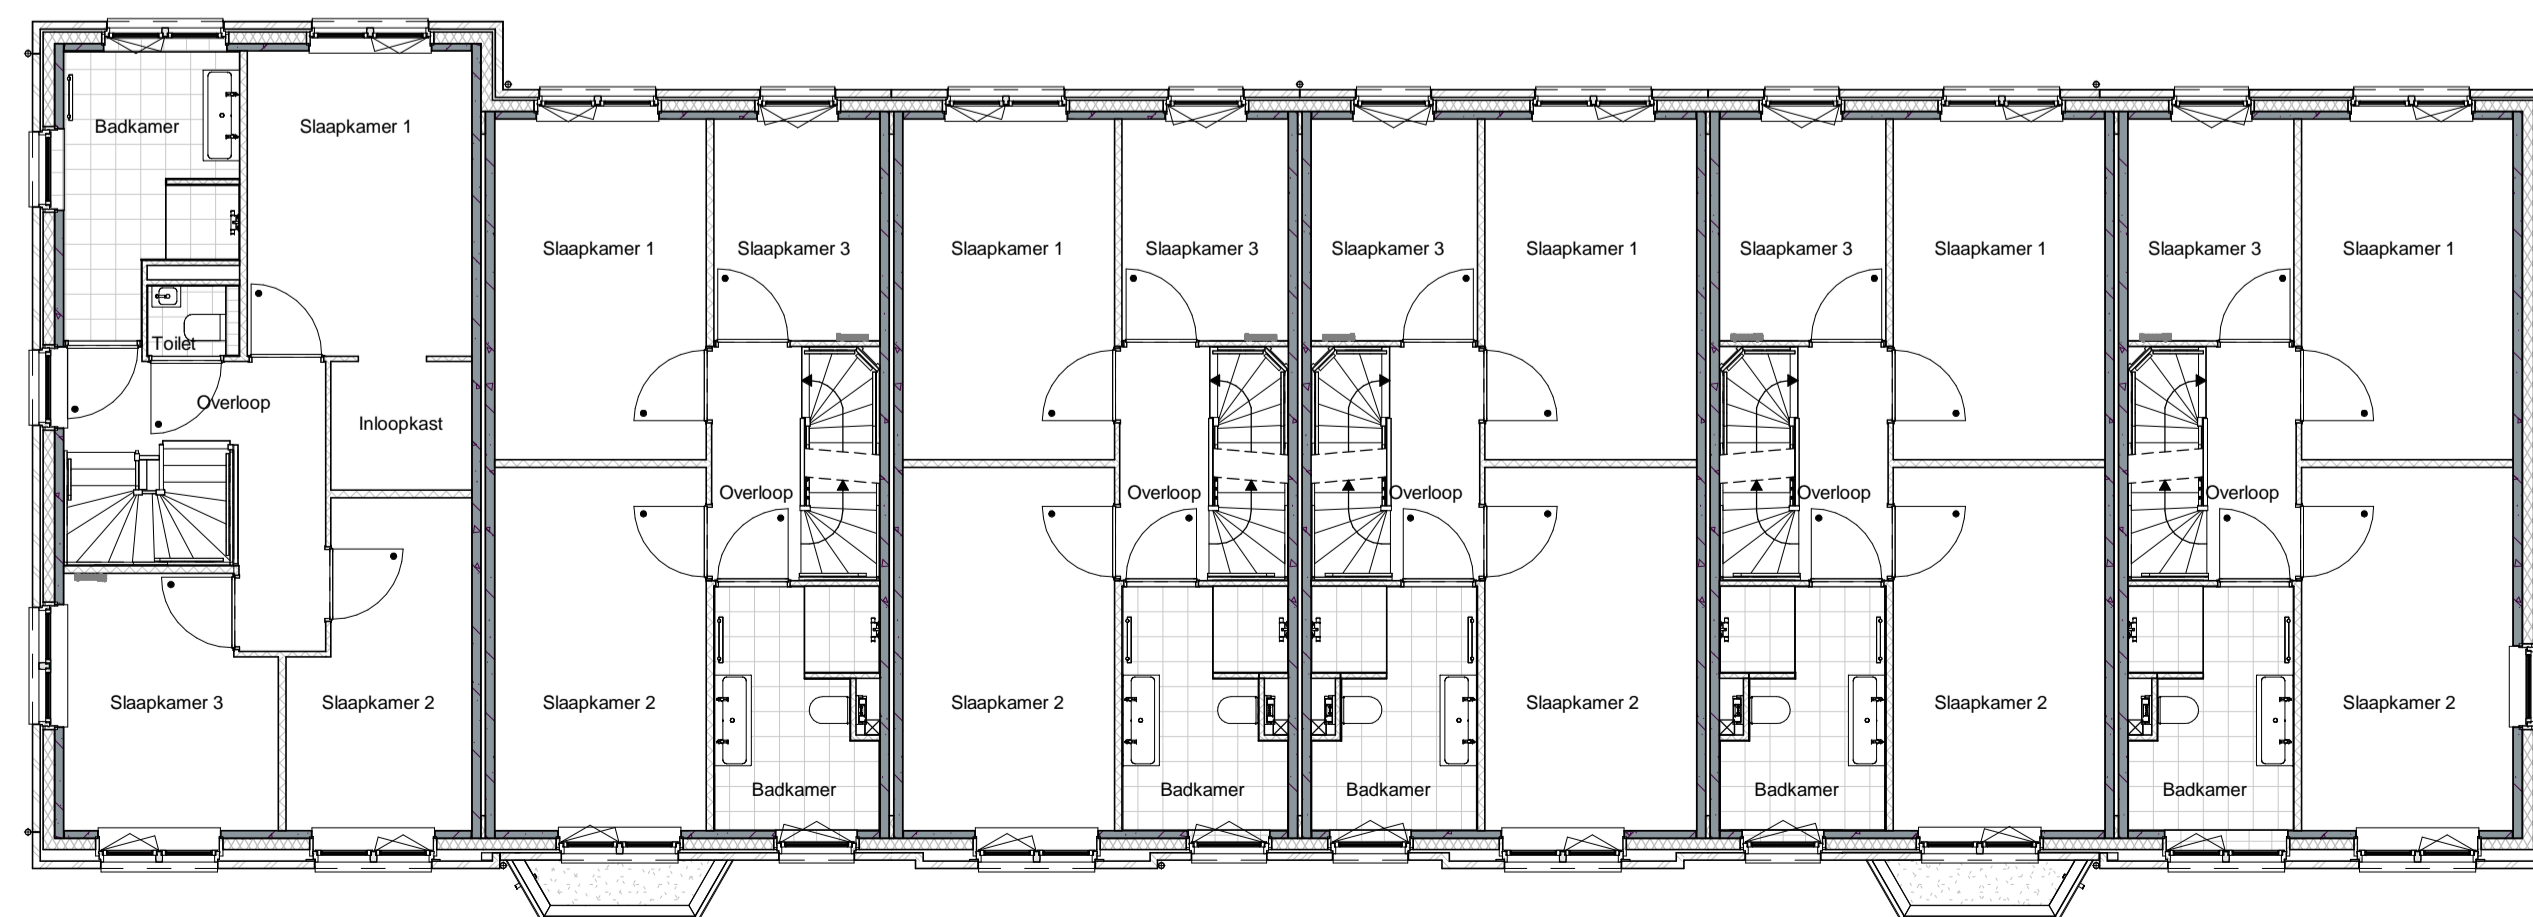

BN366 BN365 BN364 BN363 BN362 BN361  
1e Verdieping

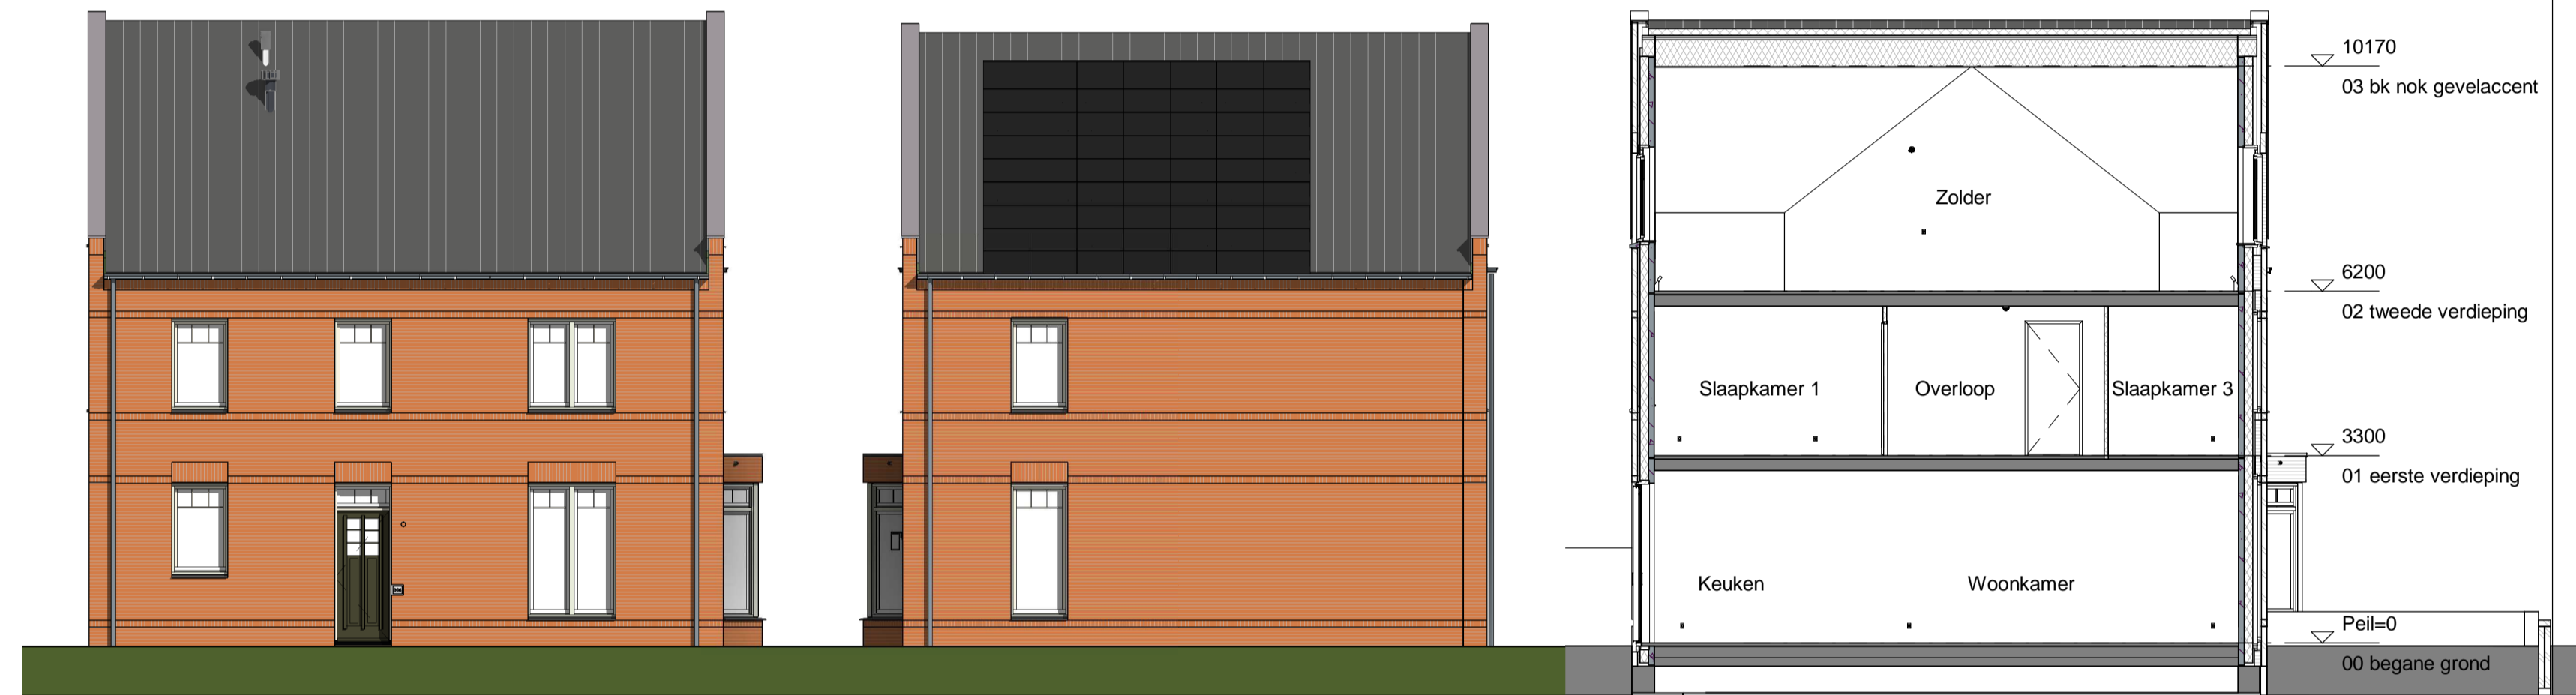

BN366 BN361  
Linker zijgevel Rechter zijgevel Doorsnede A

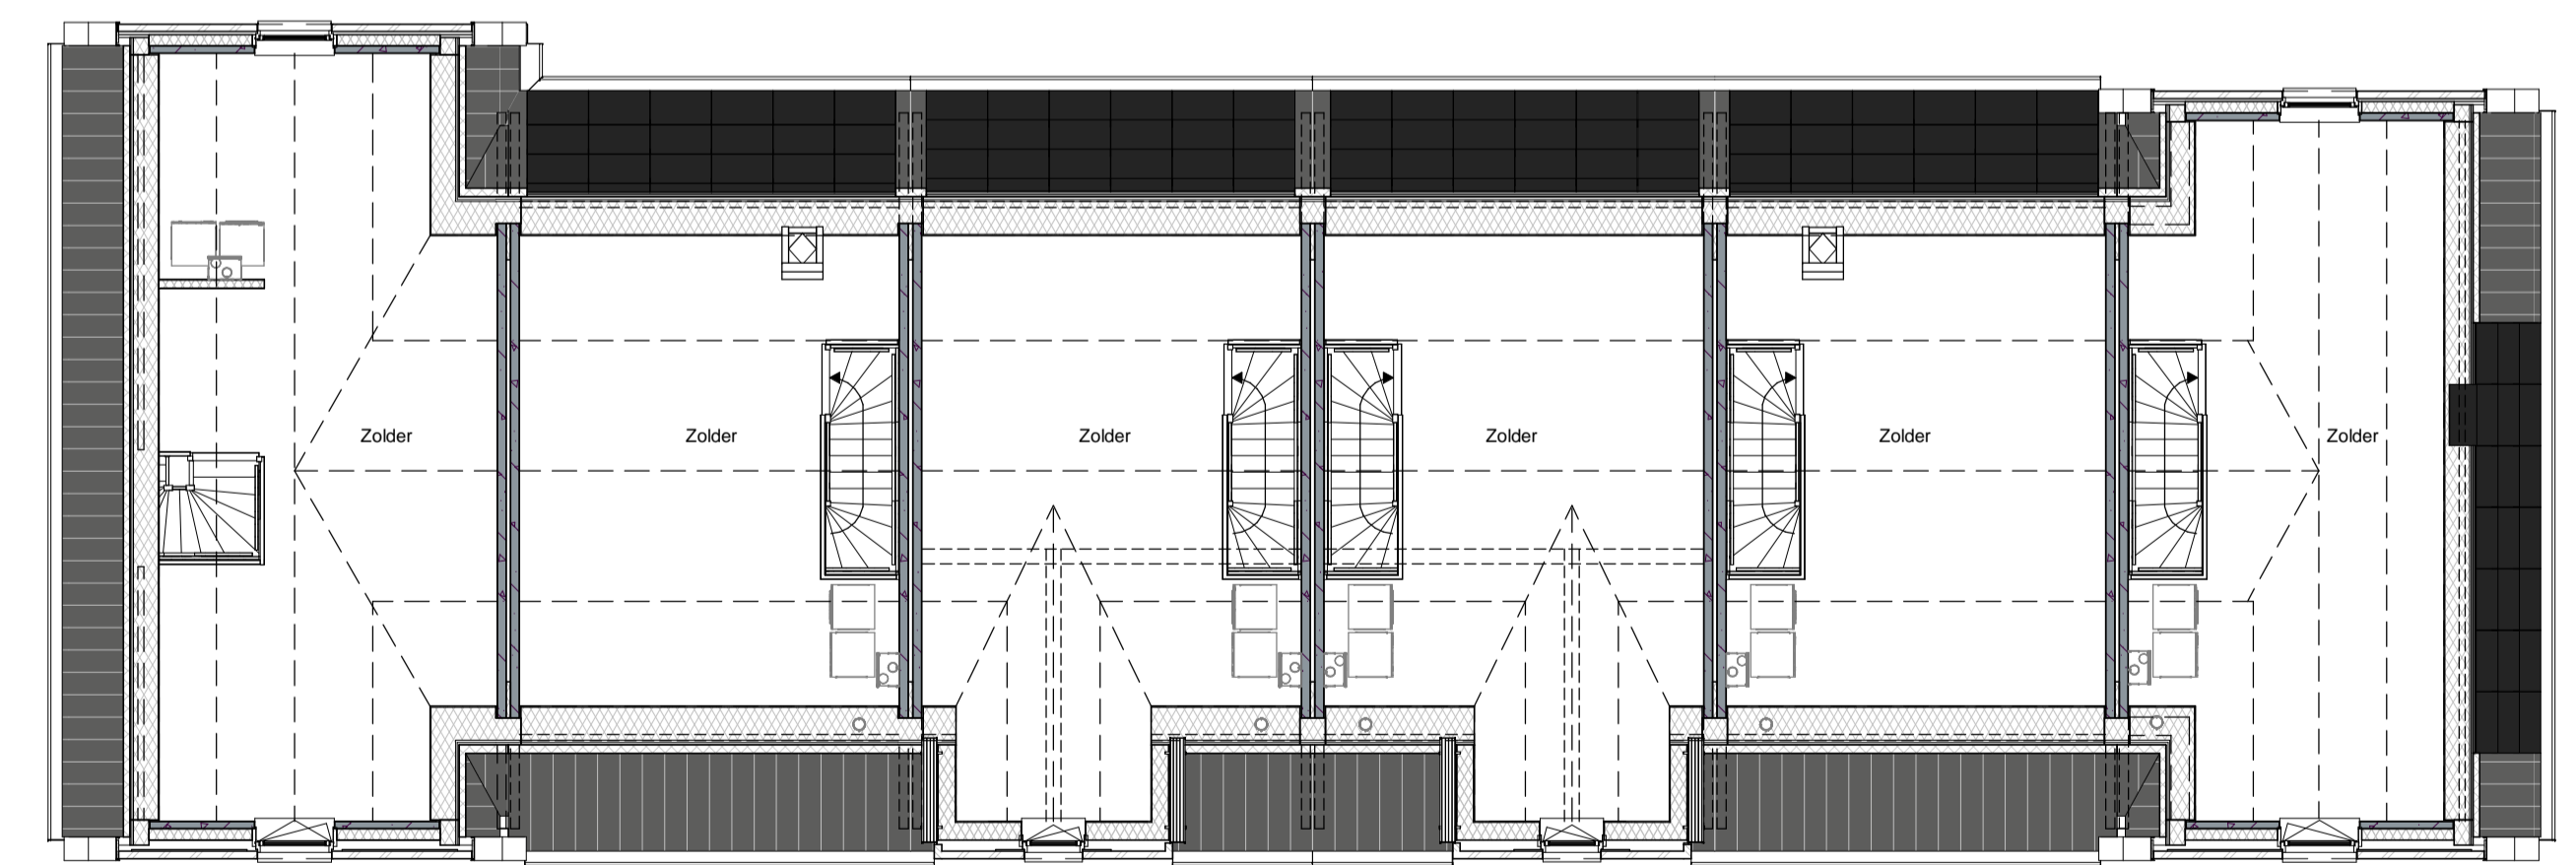


BN366 BN365 BN364 BN363 BN362 BN361  
2e Verdieping




Voorgevel




Achtergevel

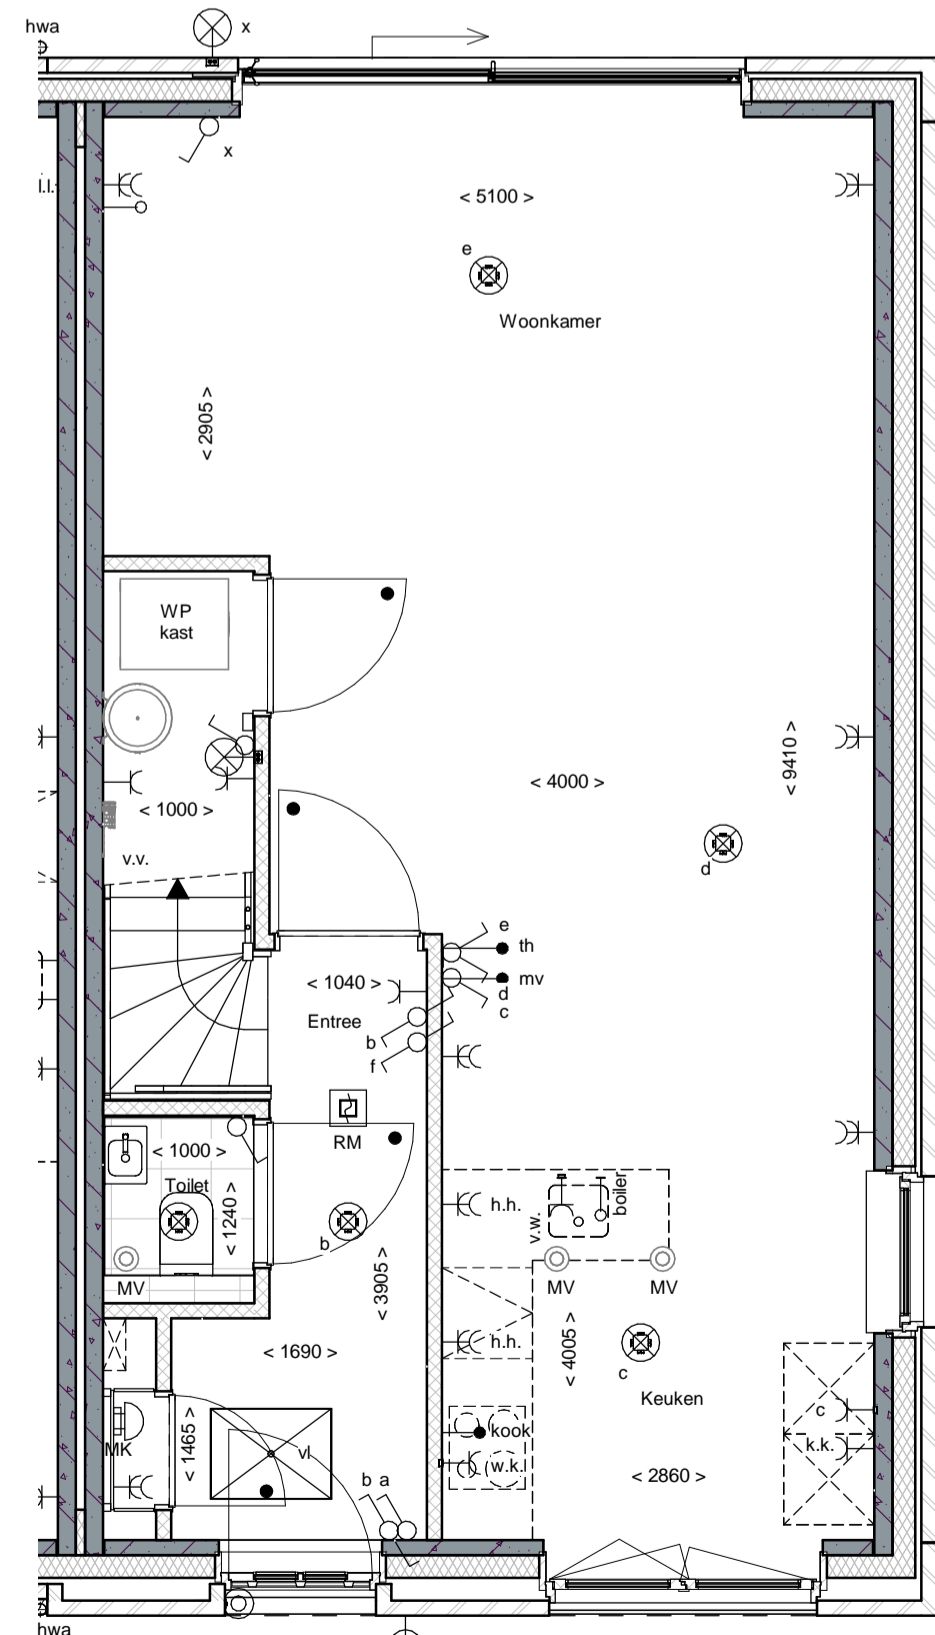

Begane grond

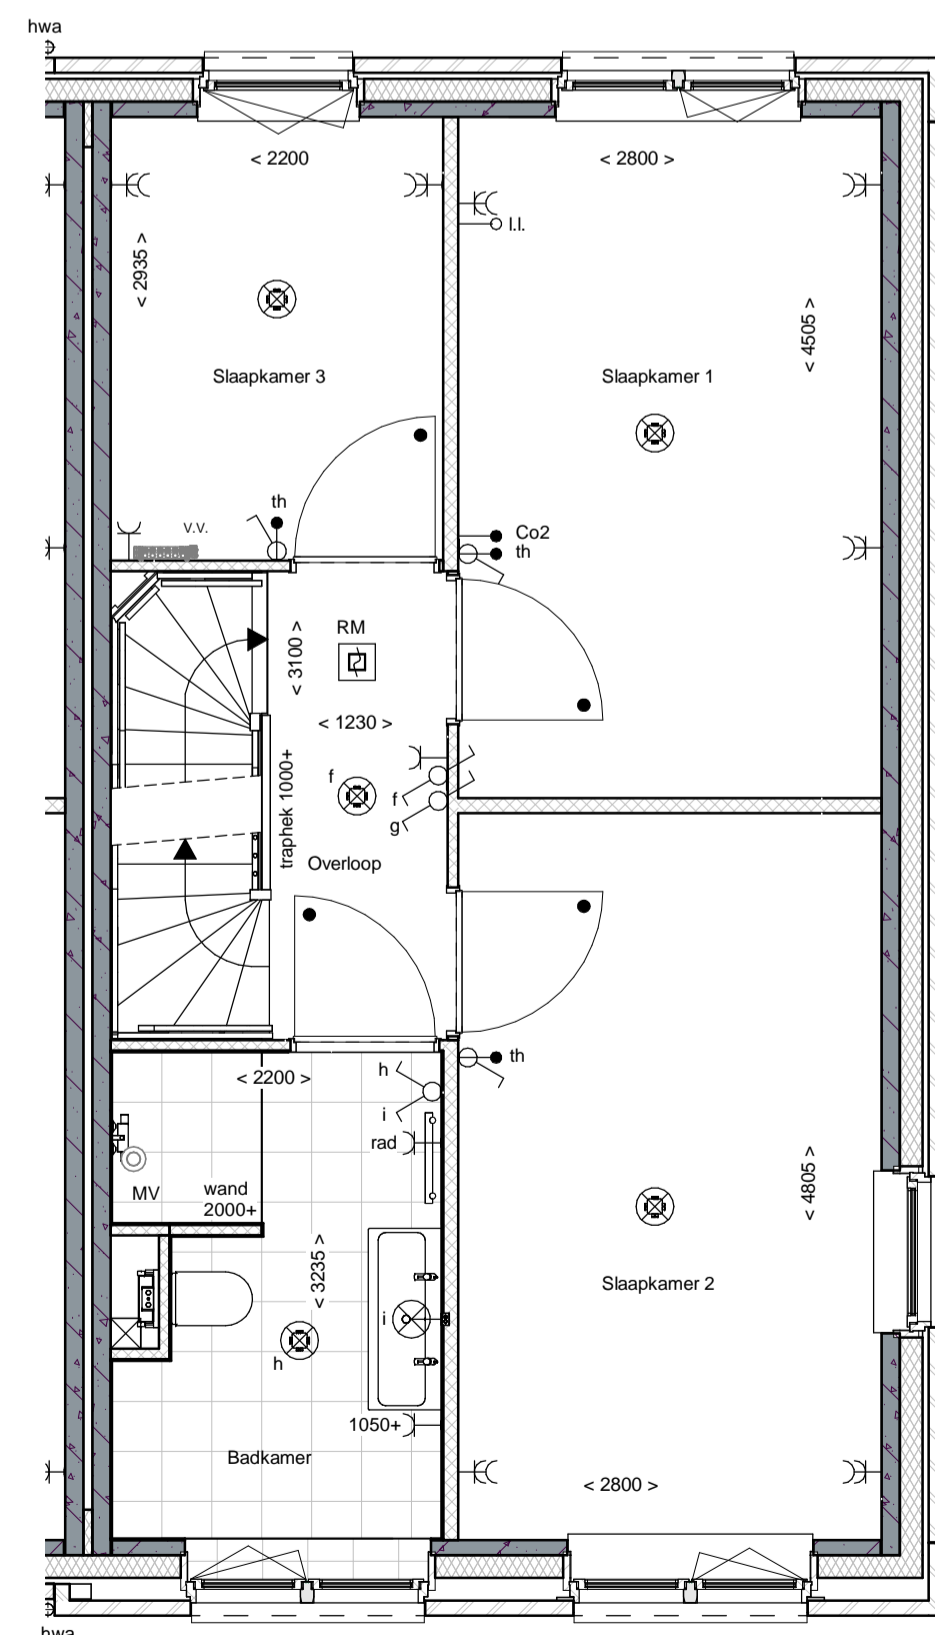

1e Verdieping

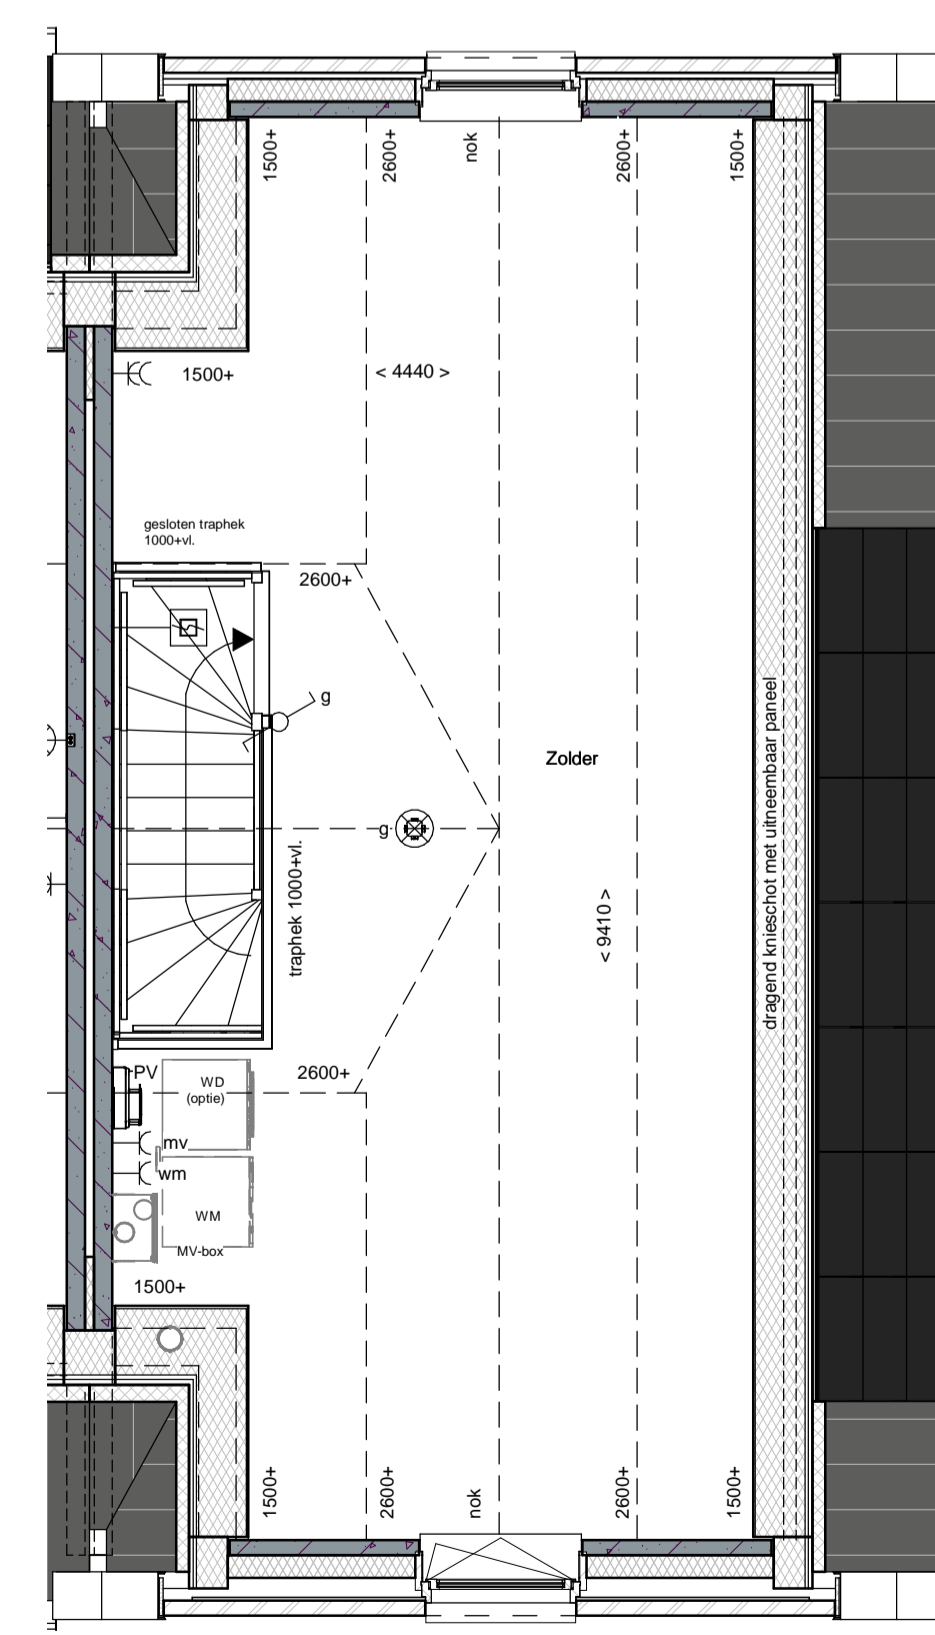

2e Verdieping

renvooi

	metselwerk		enkeelpolige schakelaar lichtpunt
	metselwerk, bruin genuanceerd		wisselschakelaar lichtpunt
	metselwerk, rood / bruin genuanceerd		plafondlichtpunt
	metselwerk, rood / oranje genuanceerd		wandlichtpunt (buitenlichtpunt waterdicht)
	metselwerk, wit gekleurd		enkele wandcontactdoos met randaarde
	isolatie, Rc <sub>2,4.5</sub> m <sup>2</sup> K/W		dubbele wandcontactdoos met randaarde (verticaal)
	prefab betonwand (afmeting volgens opgave constructeur)		dubbele wandcontactdoos met randaarde t.b.v. kookkast
	cellenbeton 70/100mm		enkele wandcontactdoos met randaarde t.b.v. waserkap
	HSB wand, geïsoleerd, Rc <sub>2,4.5</sub> m <sup>2</sup> K/W		enkele wandcontactdoos met randaarde t.b.v. combi-oven
	HSB binnenwand, ongeïsoleerd		enkele wandcontactdoos met randaarde t.b.v. mechanische ventilatie
	prefab kap, geïsoleerd, Rc <sub>2,6.0</sub> m <sup>2</sup> K/W		mv
	dakpannen		v.v.
	plafondisolatie, Rc <sub>2,6.0</sub> m <sup>2</sup> K/W		kook
	zandcementdekvloer		bolser
	vloertegels		wm
	binnendeurkozijn zonder bovenlicht		mv
	vloerluis		Co <sub>2</sub>
	ventilatiecoaster		th
	warmtepomp opstelling		ll
	verdelers vloerverwarming		schel
	meterruimte		beeldruiker
	zwelwkast		enkele wandcontactdoos met randaarde t.b.v. elektrische radiator
	hemelwaterafvoer		elektrische radiator badkamer
	pv-omvormer		rookmelder (onderling gekoppeld)
			afzuigpunt mechanische ventilatie (plafond)
			afzuigpunt mechanische ventilatie (wand)
			mechanische ventilatie-unit
			opstelpaats wasmachine
			opstelpaats wasdroger (optie)







Voorgevel




Achtergevel

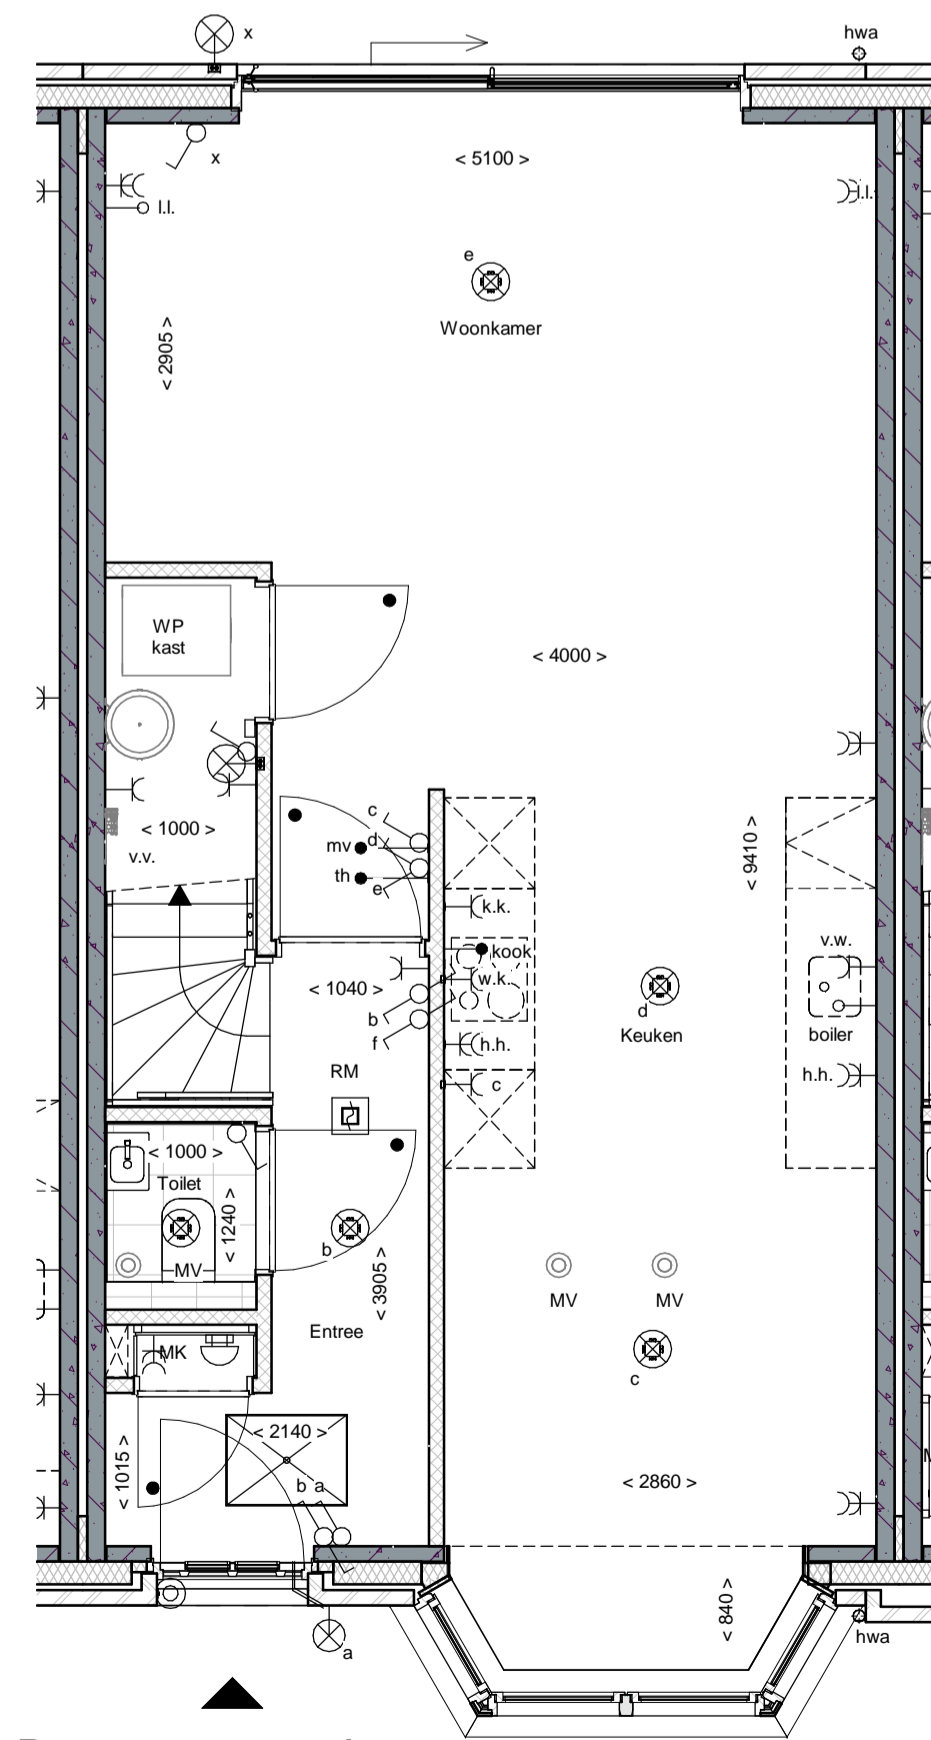

Begane grond

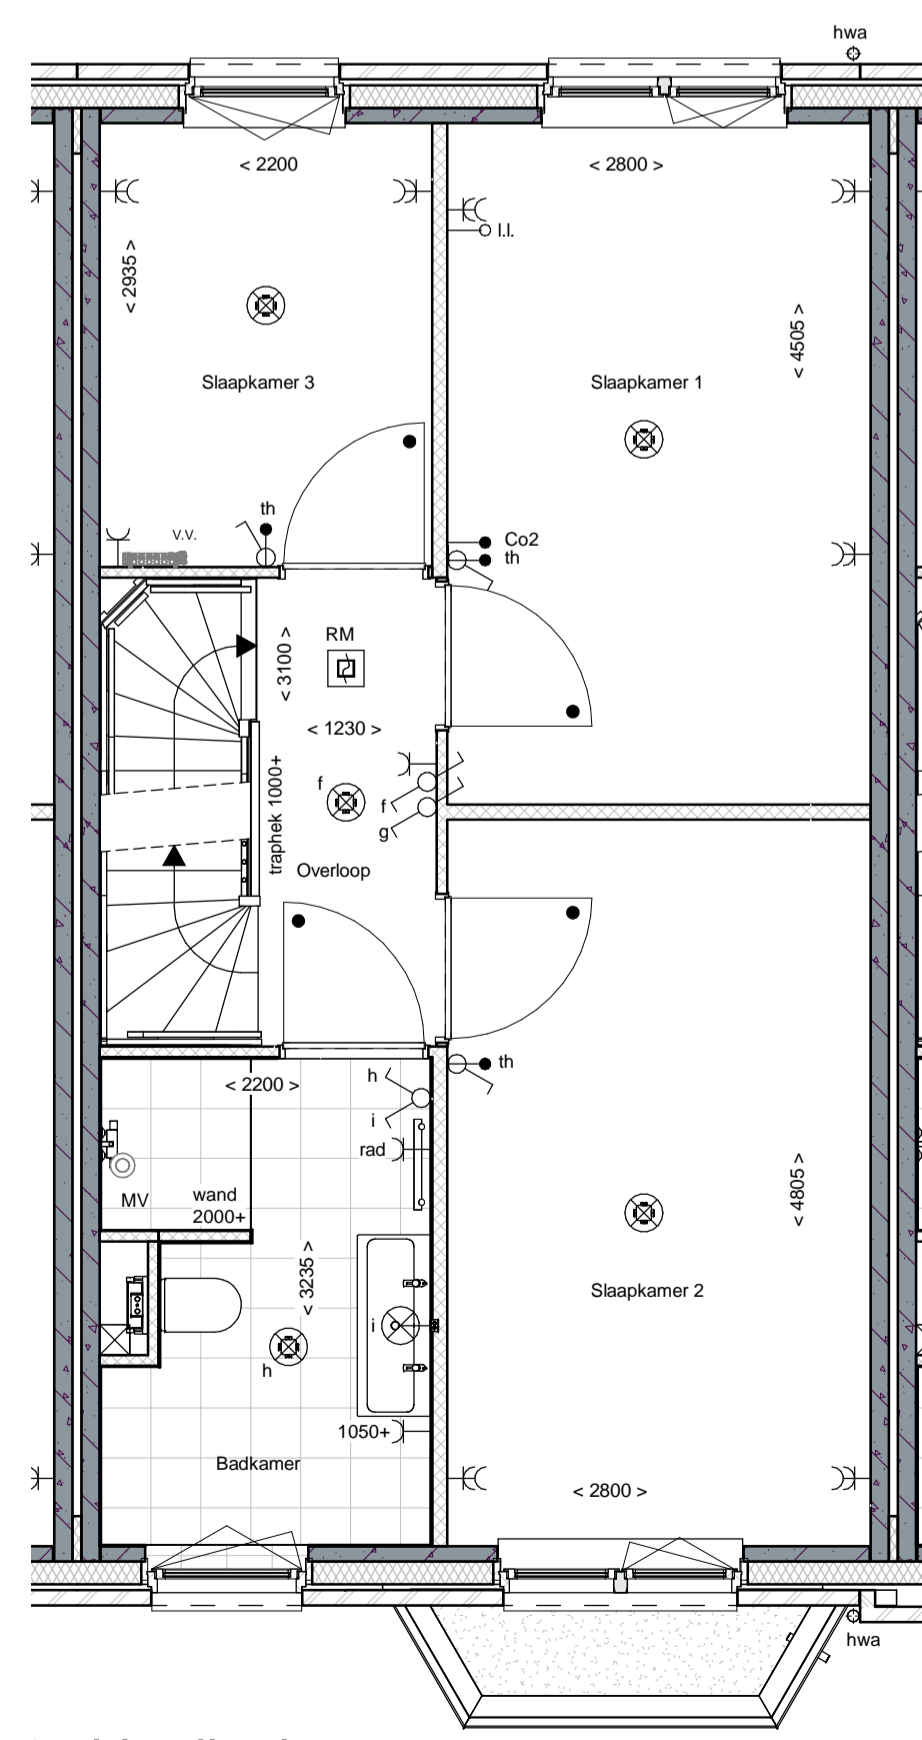

1e Verdieping

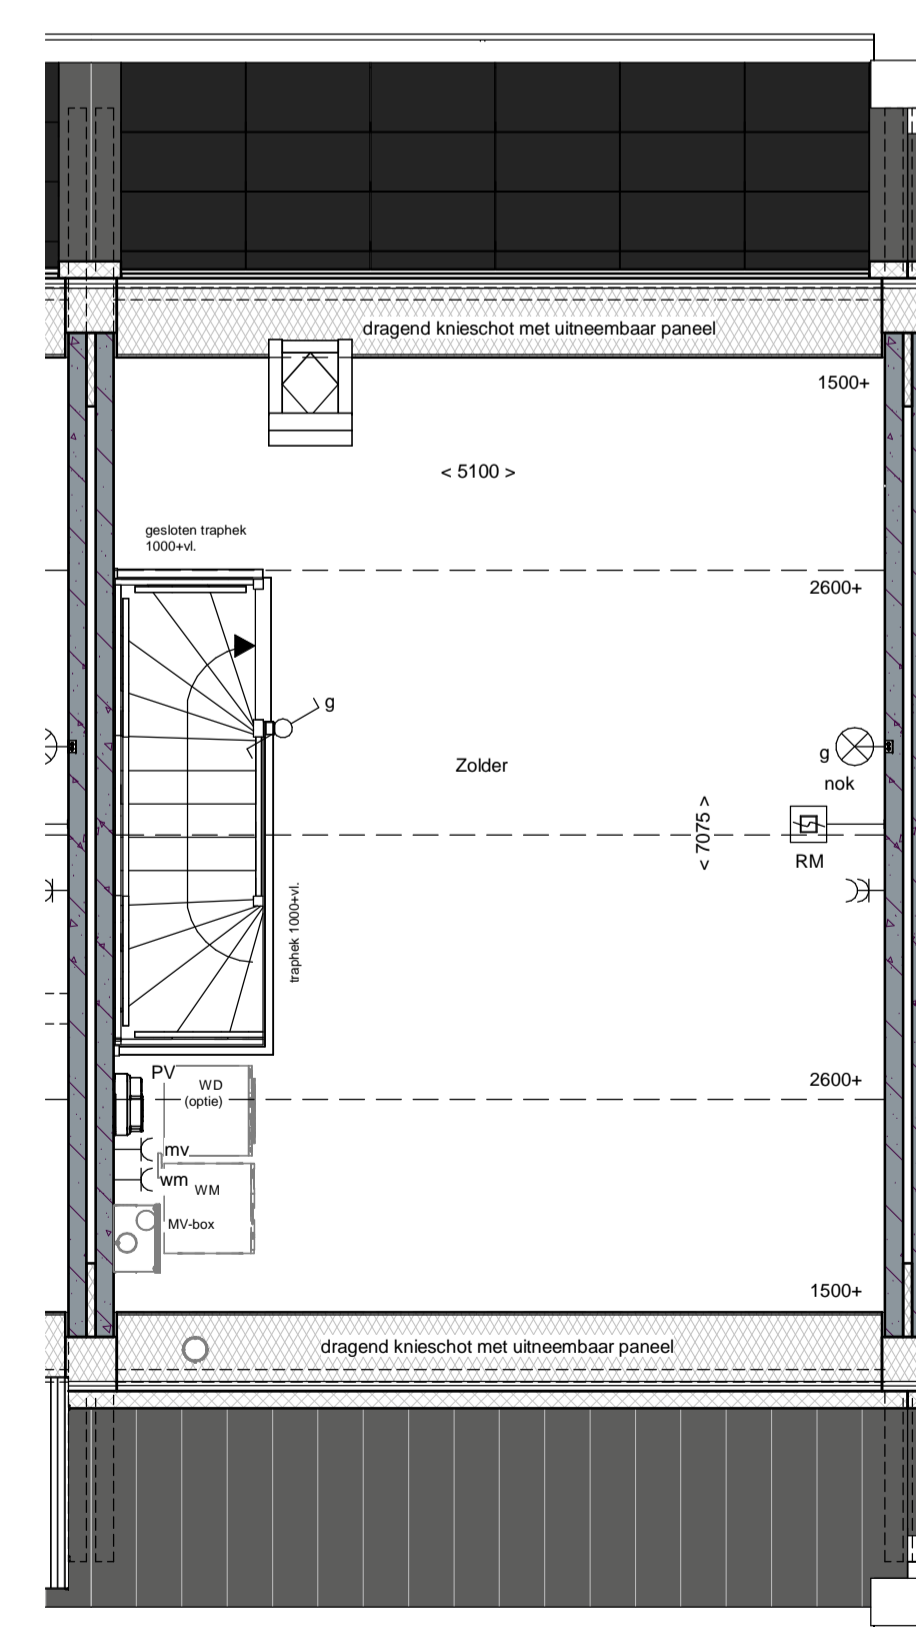

2e Verdieping

renvooi

	metselwerk		enkeelpolige schakelaar lichtpunt
	metselwerk, bruin geventureerd		wisselschakelaar lichtpunt
	metselwerk, rood / bruin geventureerd		plafondlichtpunt
	metselwerk, rood / oranje geventureerd		wandlichtpunt (buitenlichtpunt waterdicht)
	metselwerk, wit geklemd		enkele wandcontactdoos met randaarde
	isolate, Rc <sub>2,45</sub> m <sup>2</sup> KW		dubbele wandcontactdoos t.b.v. huishoudelijke apparatuur
	prefab betonwand (afmeting volgens opgave constructeur)		h.h.
	cellenbeton 70/100mm		w.k.
	HSB wand, geïsoleerd, Rc <sub>2,45</sub> m <sup>2</sup> KW		k.k.
	HSB binnenwand, ongeïsoleerd		c
	prefab kap, geïsoleerd, Rc <sub>2,60</sub> m <sup>2</sup> KW		mv
	dakpannen		v.w.
	plaatisolatie, Rc <sub>2,60</sub> m <sup>2</sup> KW		kook
	betonvloer (afmeting volgens opgave constructeur)		boiler
	zandcementdekvloer		wm
	voetegels		mv
	binnendeurkozijn zonder bovenlicht		Co <sub>2</sub>
	voerkruk		th
	ventilatorrooster		i.l.
	warmtepomp opstelling		schel
	verdelers vloerverwarming		rad
	metersruimte		RM
	zwaluwkast		MV
	hemelwaterafvoer		MV
	pv-omvormer		MK
			WM
			WD (optie)







Voorgevel




Achtergevel

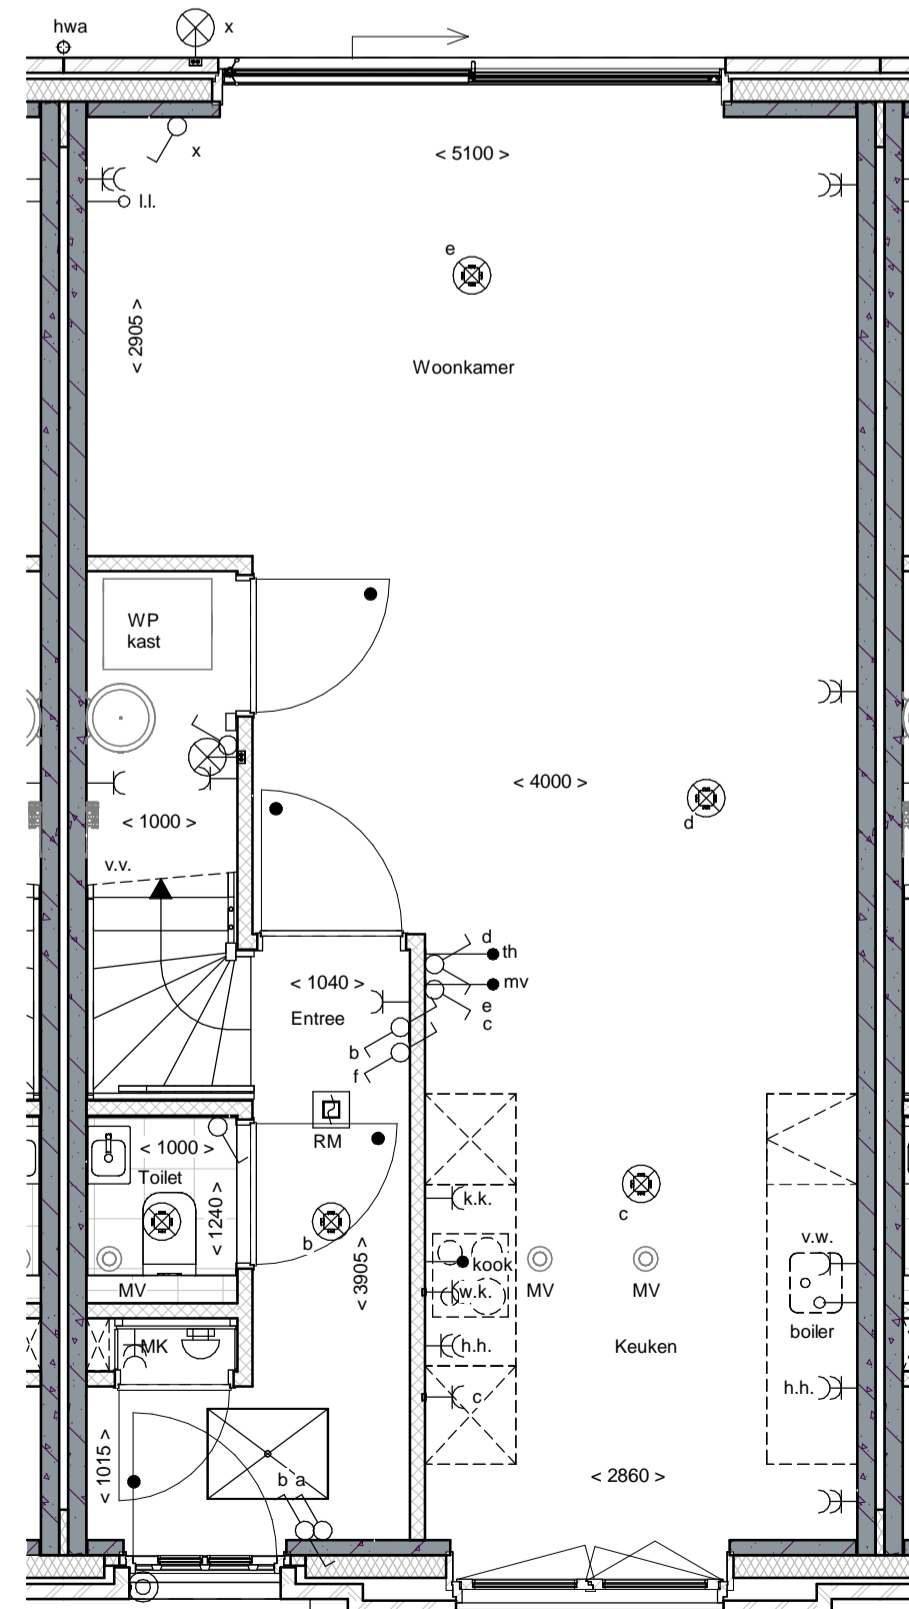

Begane grond

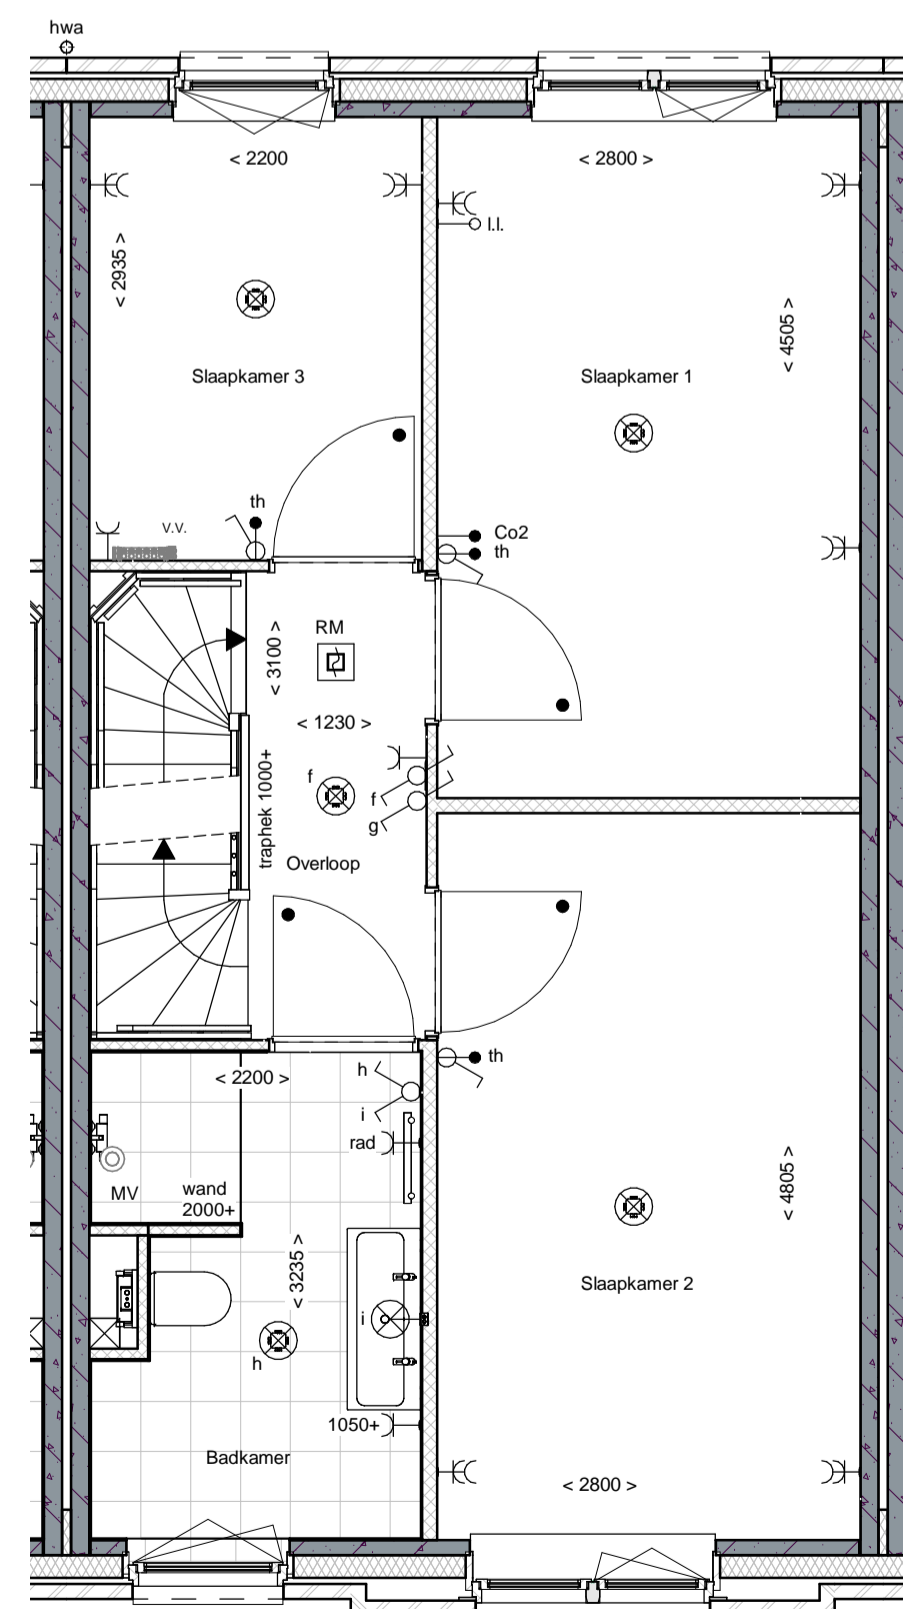

1e Verdieping

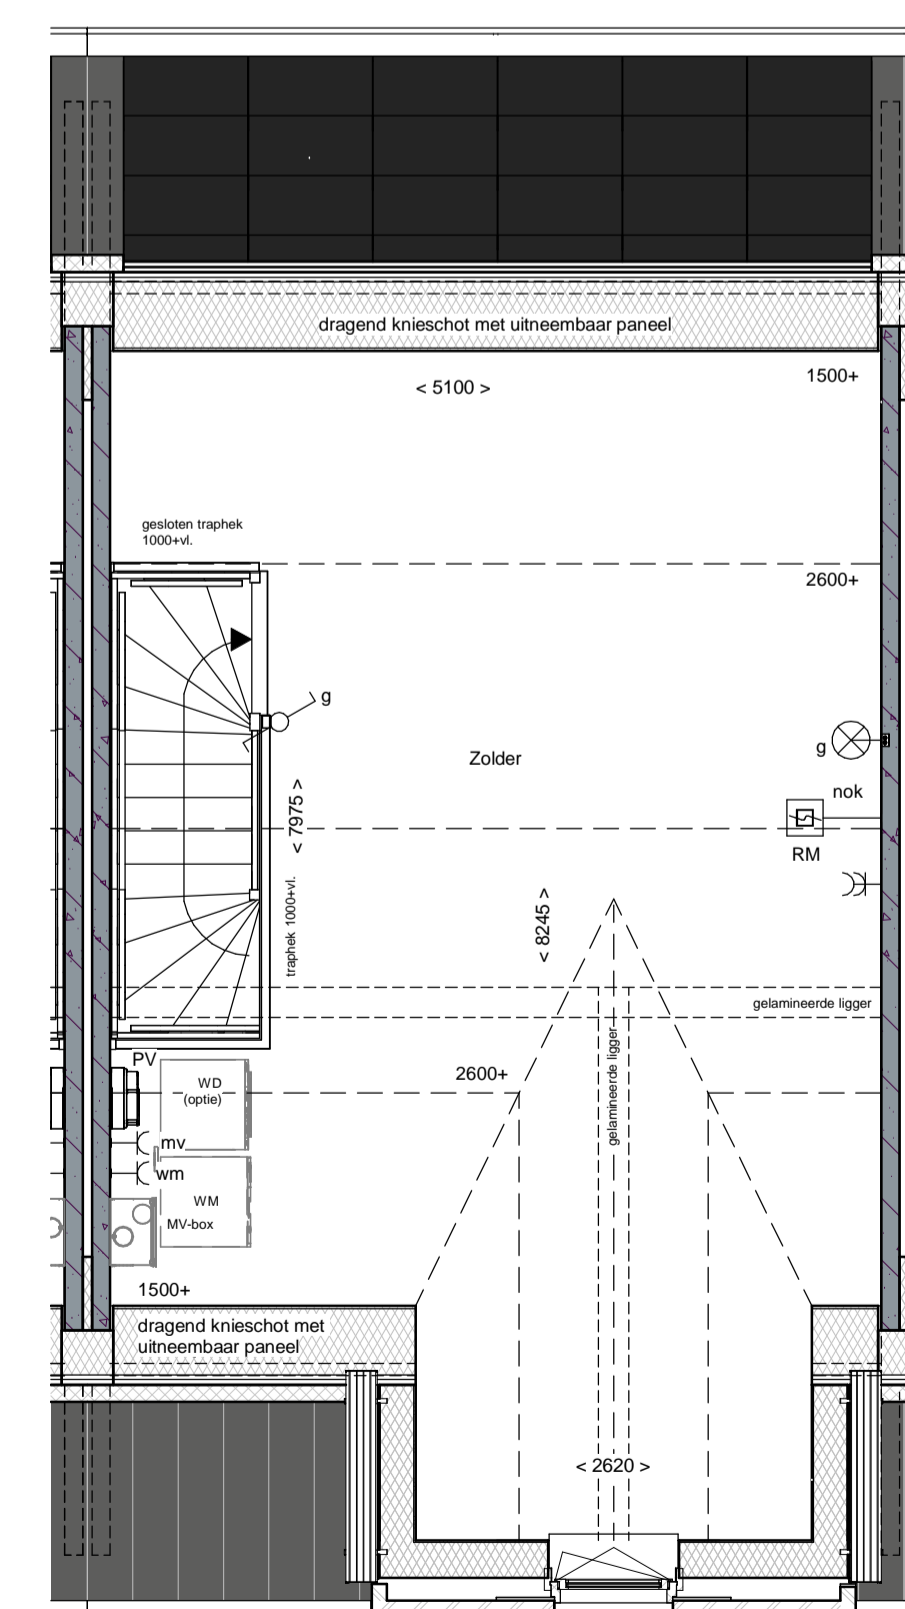


2e Verdieping

renvooi

	metselwerk		enkeelpolje schakelaar lichtpunt
	metselwerk, bruin genuanceerd		wisselschakelaar lichtpunt
	metselwerk, rood / bruin genuanceerd		plafondlichtpunt
	metselwerk, rood / oranje genuanceerd		wandlichtpunt (buitenlichtpunt waterdicht)
	metselwerk, wit gekleurd		enkele wandcontactdoos met randaarde
	isolatie, Rc <sub>2,45</sub> m <sup>2</sup> K/W		dubbele wandcontactdoos met randaarde (verticaal)
	prefab betonwand (afmeting volgens opgave constructeur)		dubbele wandcontactdoos t.b.v. huishoudelijke apparatuur t.b.v. waskap
	cellenbeton 70/100mm		enkele wandcontactdoos met randaarde t.b.v. wasmachine
	HSB wand, geïsoleerd, Rc <sub>2,45</sub> m <sup>2</sup> K/W		enkele wandcontactdoos met randaarde t.b.v. combi-oven
	HSB binnenwand, ongeïsoleerd		mv
	prefab kap, geïsoleerd, Rc <sub>2,60</sub> m <sup>2</sup> K/W		v.v.
	dakpannen		kook
	plafondisolatie, Rc <sub>2,60</sub> m <sup>2</sup> K/W		bolser
	betonvloer (afmeting volgens opgave constructeur)		wm
	zandcementdekvloer		mv
	voertegels		Co <sub>2</sub>
	binnendeurkozijn zonder bovenlicht		th
	vloerluk		ll
	ventilatiecoaster		schel
	warmtepomp opstelling		rad
	verdelers vloerverwarming		enkele wandcontactdoos met randaarde t.b.v. elektrische radiator
	meterruimte		elektrische radiator badkamer
	zwelwkast		rookmelder (onderling gekoppeld)
	hemelwaterafvoer		mv
	pv-omvormer		mv
			WM
			WD (optie)
			opstelslaats wasmachine
			opstelslaats wasdroger (optie)




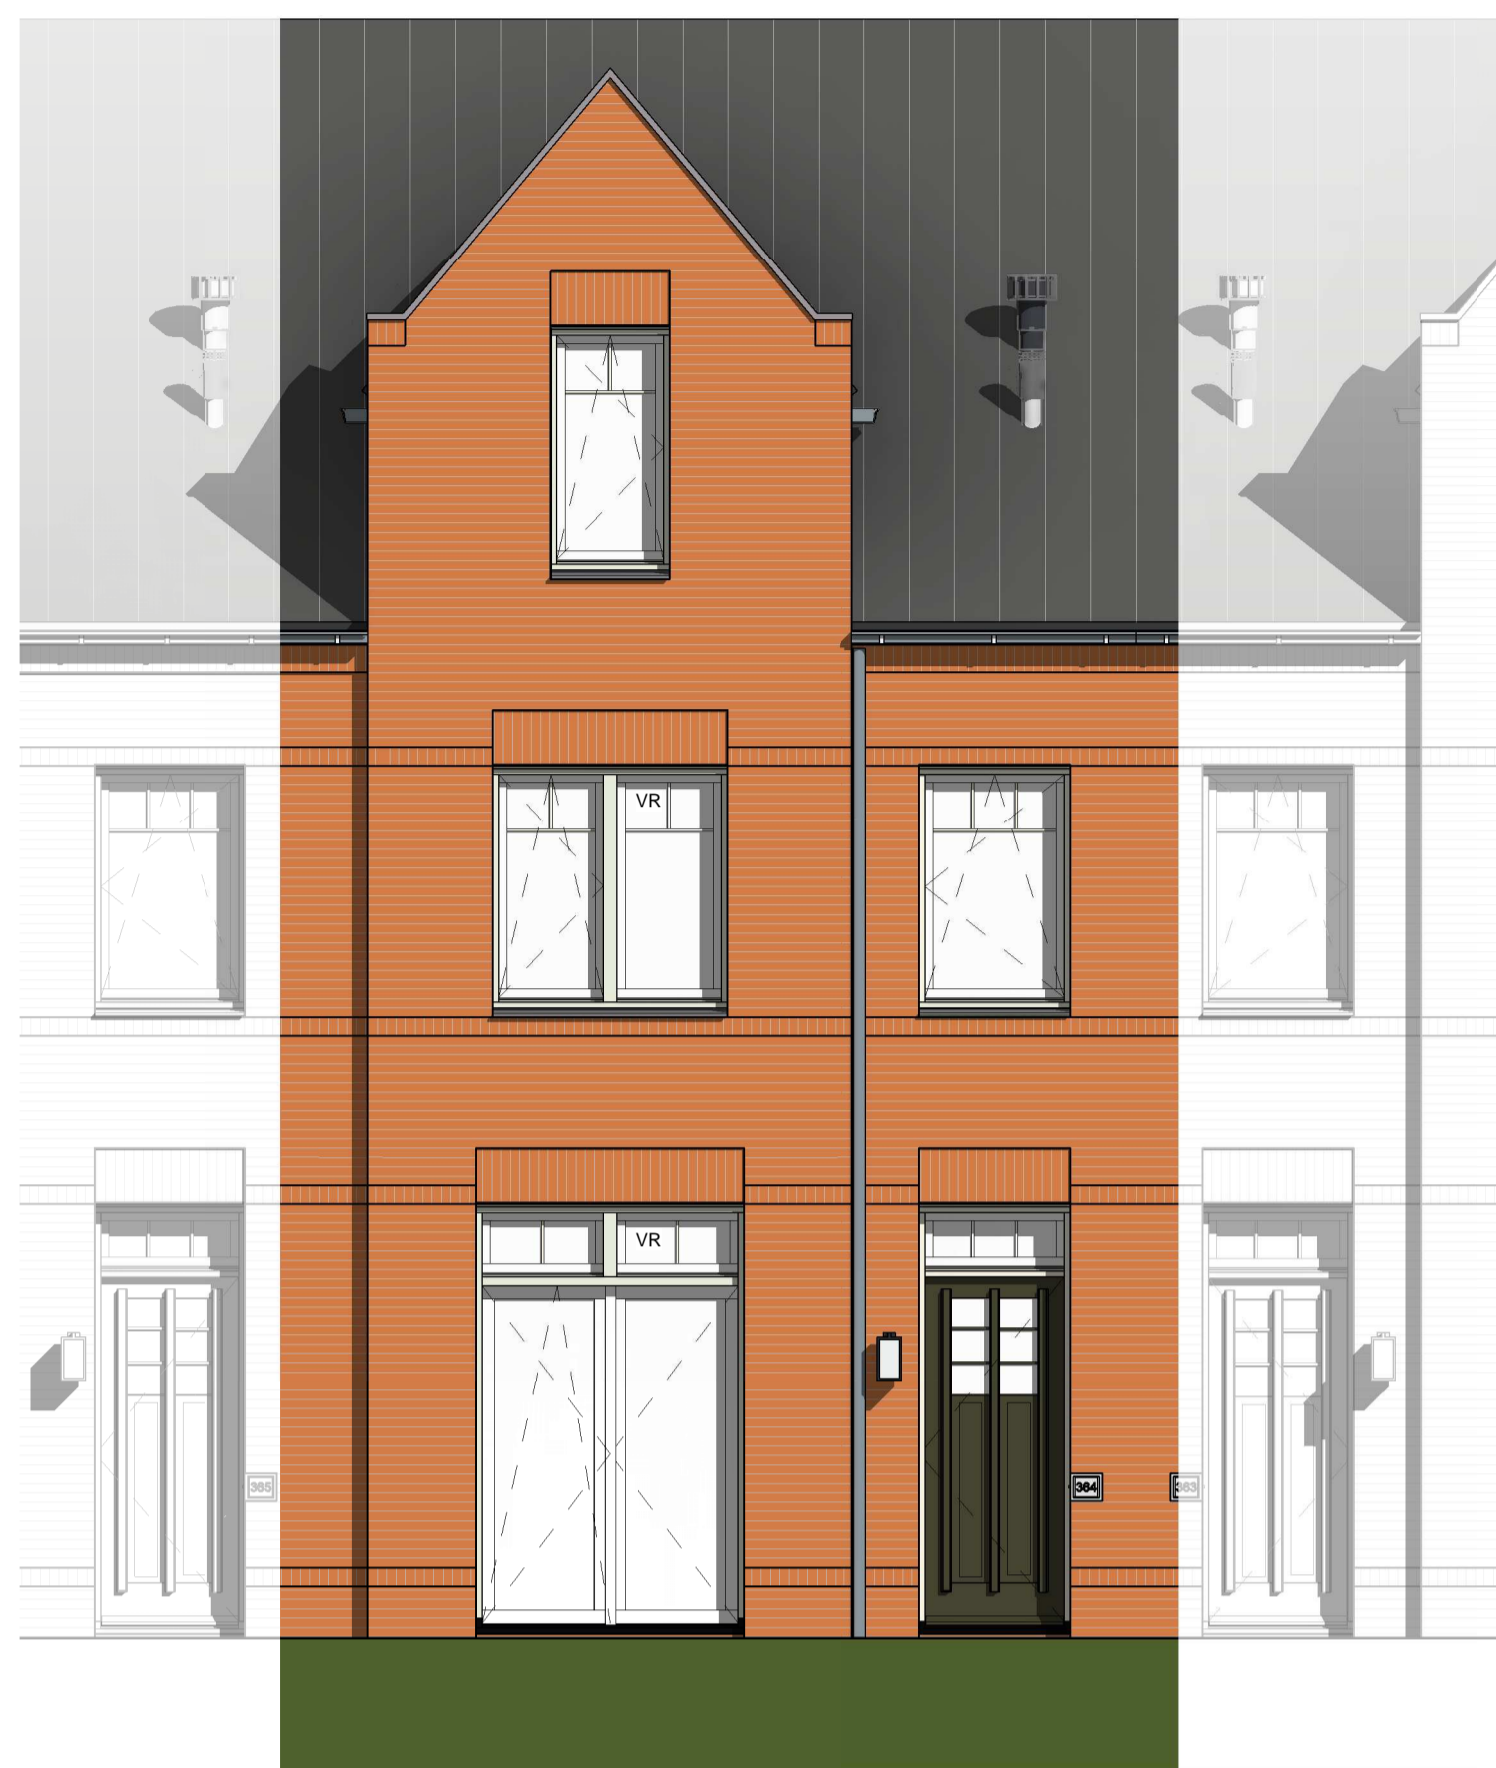


Voorgevel




Achtergevel

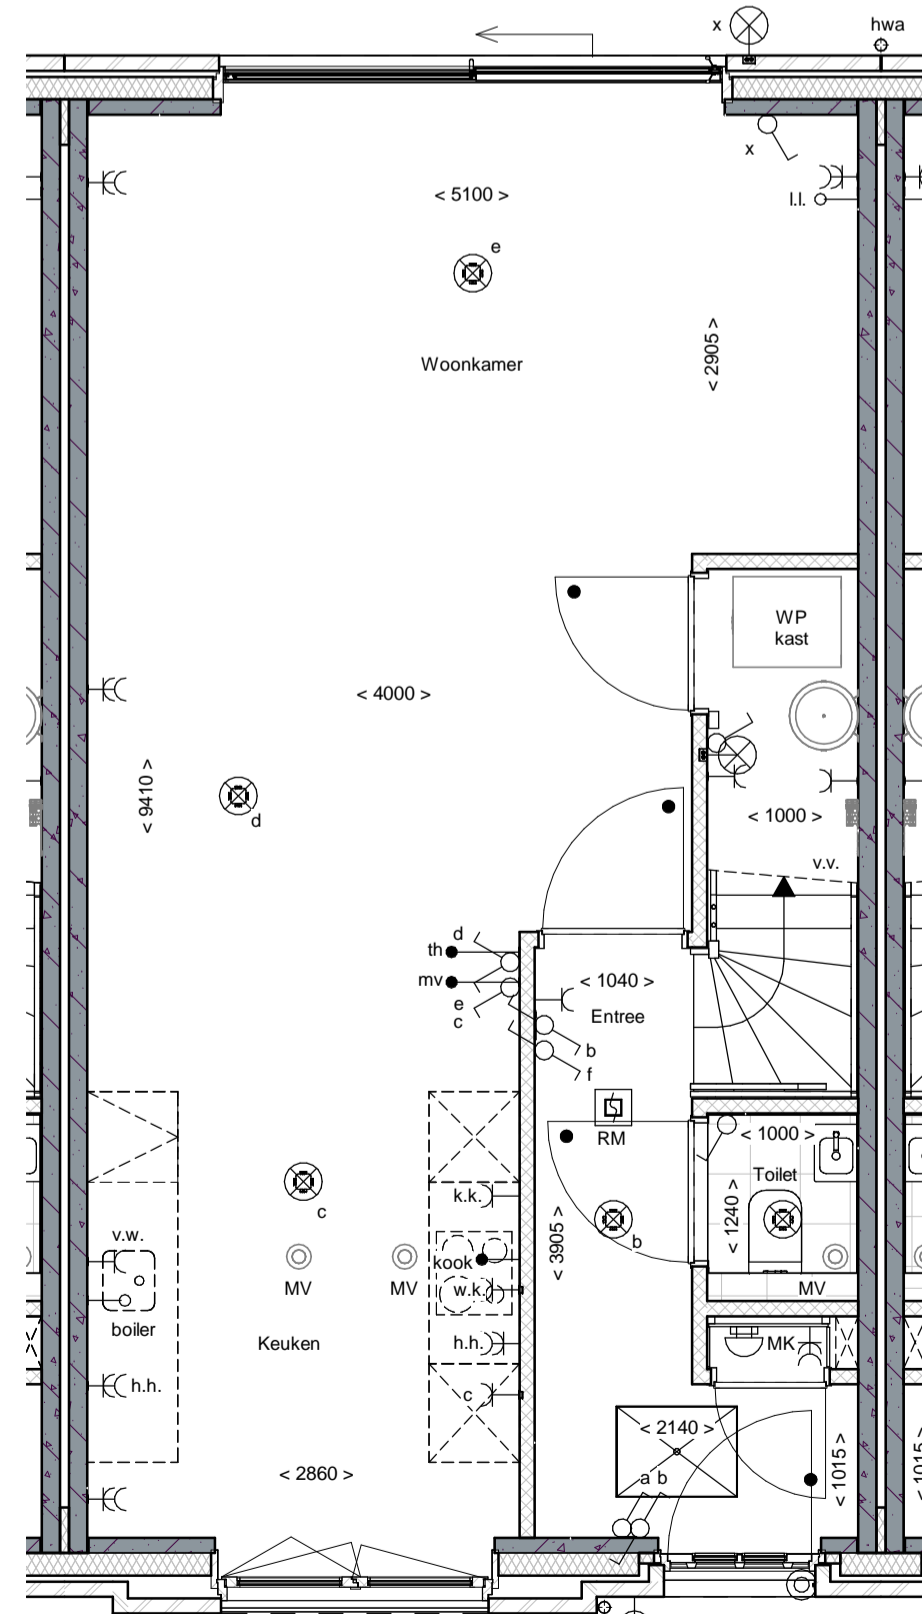

Begane grond

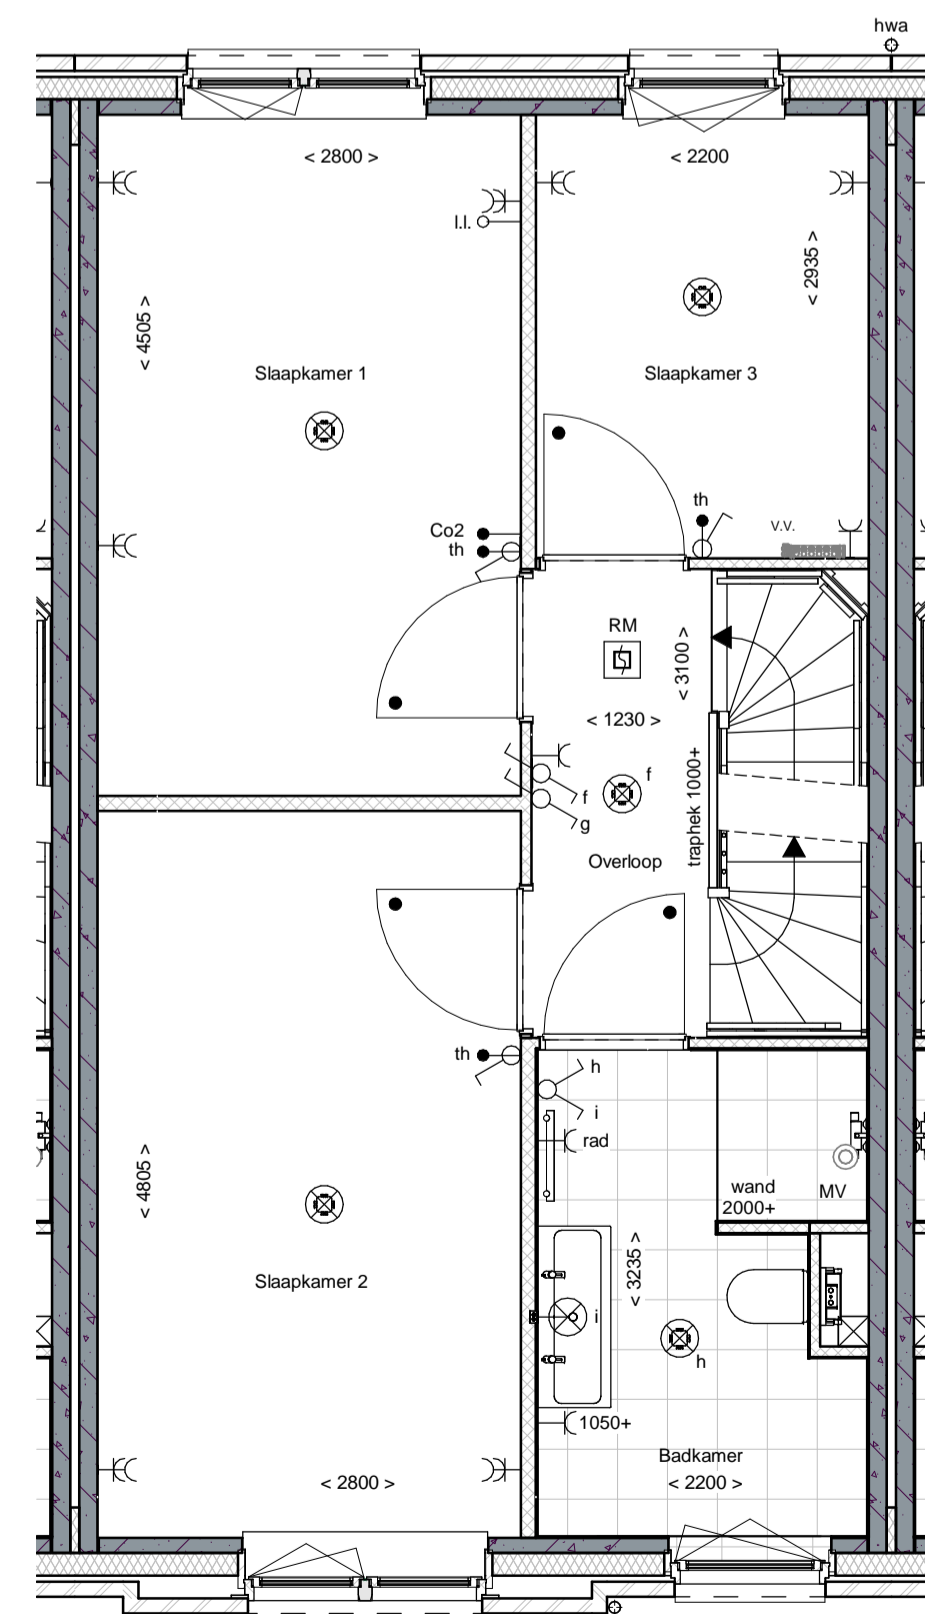

1e Verdieping

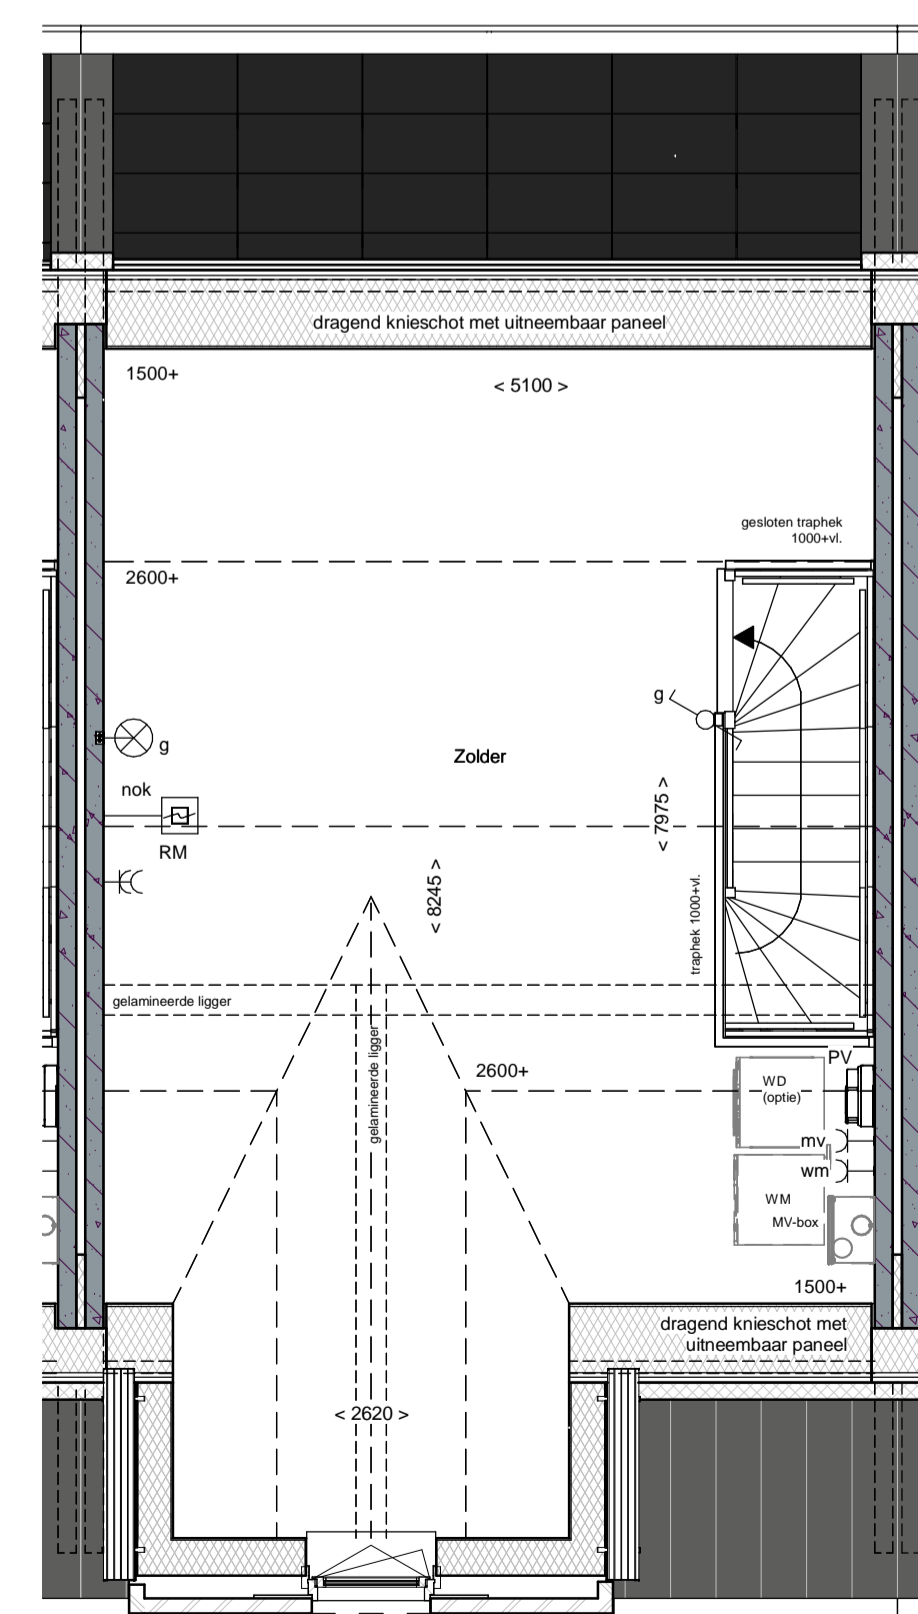

2e Verdieping

renvooi

	metselwerk		enkeelpolige schakelaar lichtpunt
	metselwerk, bruin geventureerd		wisselschakelaar lichtpunt
	metselwerk, rood / bruin geventureerd		plafondlichtpunt
	metselwerk, rood / oranje geventureerd		wandlichtpunt (buitenlichtpunt waterdicht)
	metselwerk, wit gekleurd		enkele wandcontactdoos met randaarde
	isolatie, Rc2,4.5 m² K/W		dubbele wandcontactdoos met randaarde (verticaal)
	prefab betonwand (afmeting volgens opgave constructeur)		dubbele wandcontactdoos t.b.v. huishoudelijke apparatuur
	cellenbeton 70/100mm		enkele wandcontactdoos met randaarde t.b.v. waskap
	HSB wand, geïsoleerd, Rc2,4.5 m² K/W		enkele wandcontactdoos met randaarde t.b.v. kookkast
	HSB binnenwand, ongeïsoleerd		enkele wandcontactdoos met randaarde t.b.v. combi-oven
	prefab kap, geïsoleerd, Rc2,6.0 m² K/W		enkele wandcontactdoos met randaarde t.b.v. mechanische ventilatie
	dakpannen		enkele wandcontactdoos met randaarde t.b.v. vaatwasmachine
	plafondisolatie, Rc2,6.0 m² K/W		perlex aansluiting t.b.v. kooktoestel
	betonvloer (afmeting volgens opgave constructeur)		kook
	zandcementdekvloer		bolser
	voertegels		kookleiding t.b.v. bolser
	binnendeurkozijn zonder bovenlicht		enkele wandcontactdoos met randaarde t.b.v. wasmachine (op aparte groep)
	voerluis		hoofdbediening mechanische ventilatie
	ventilatiecoaster		Co2melder t.b.v. mechanische ventilatie
	warmtepomp opstelling		thermostaat bedieningspaneel
	verdelers vloerverwarming		kookleiding
	meterruimte		schel
	zwaluwkast		bedrukker
	hwalwaterafvoer		enkele wandcontactdoos met randaarde t.b.v. elektrische radiator
	pv-omvormer		elektrische radiator badkamer
			rookmelder (onderling gekoppeld)
			afzuigpunt mechanische ventilatie (plafond)
			afzuigpunt mechanische ventilatie (wand)
			mechanische ventilatie-unit
			opstelplaats wasmachine
			opstelplaats wasdroger (optie)







Voorgevel




Achtergevel

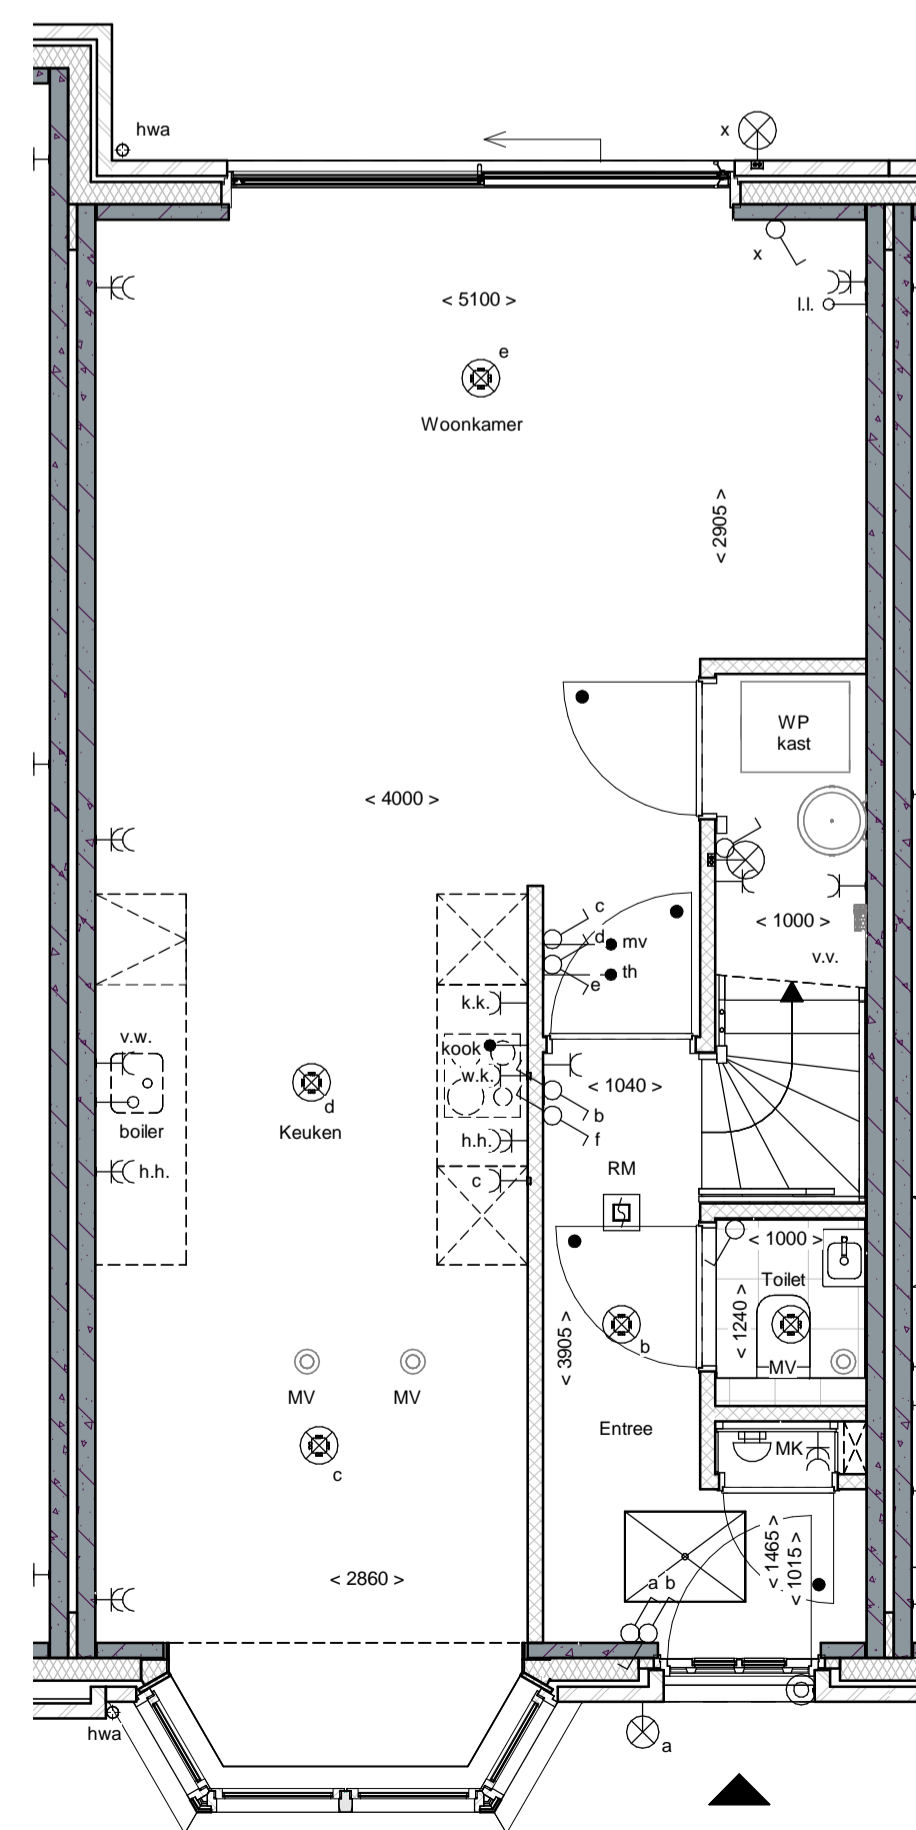

Begane grond

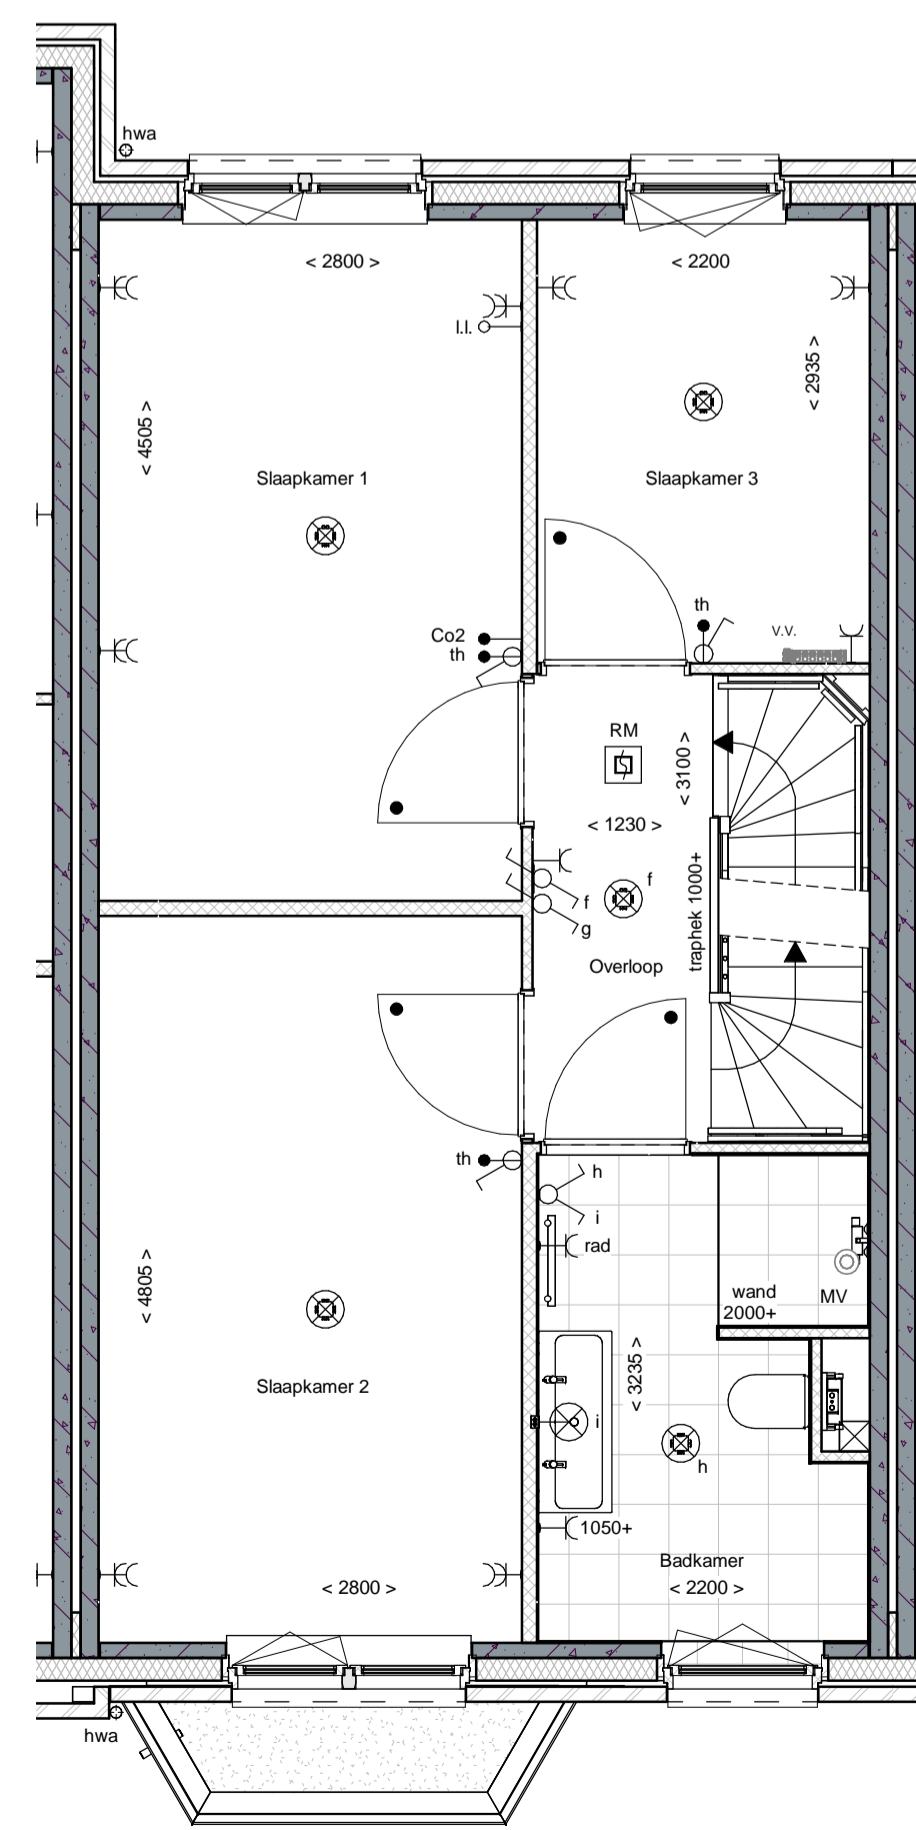

1e Verdieping

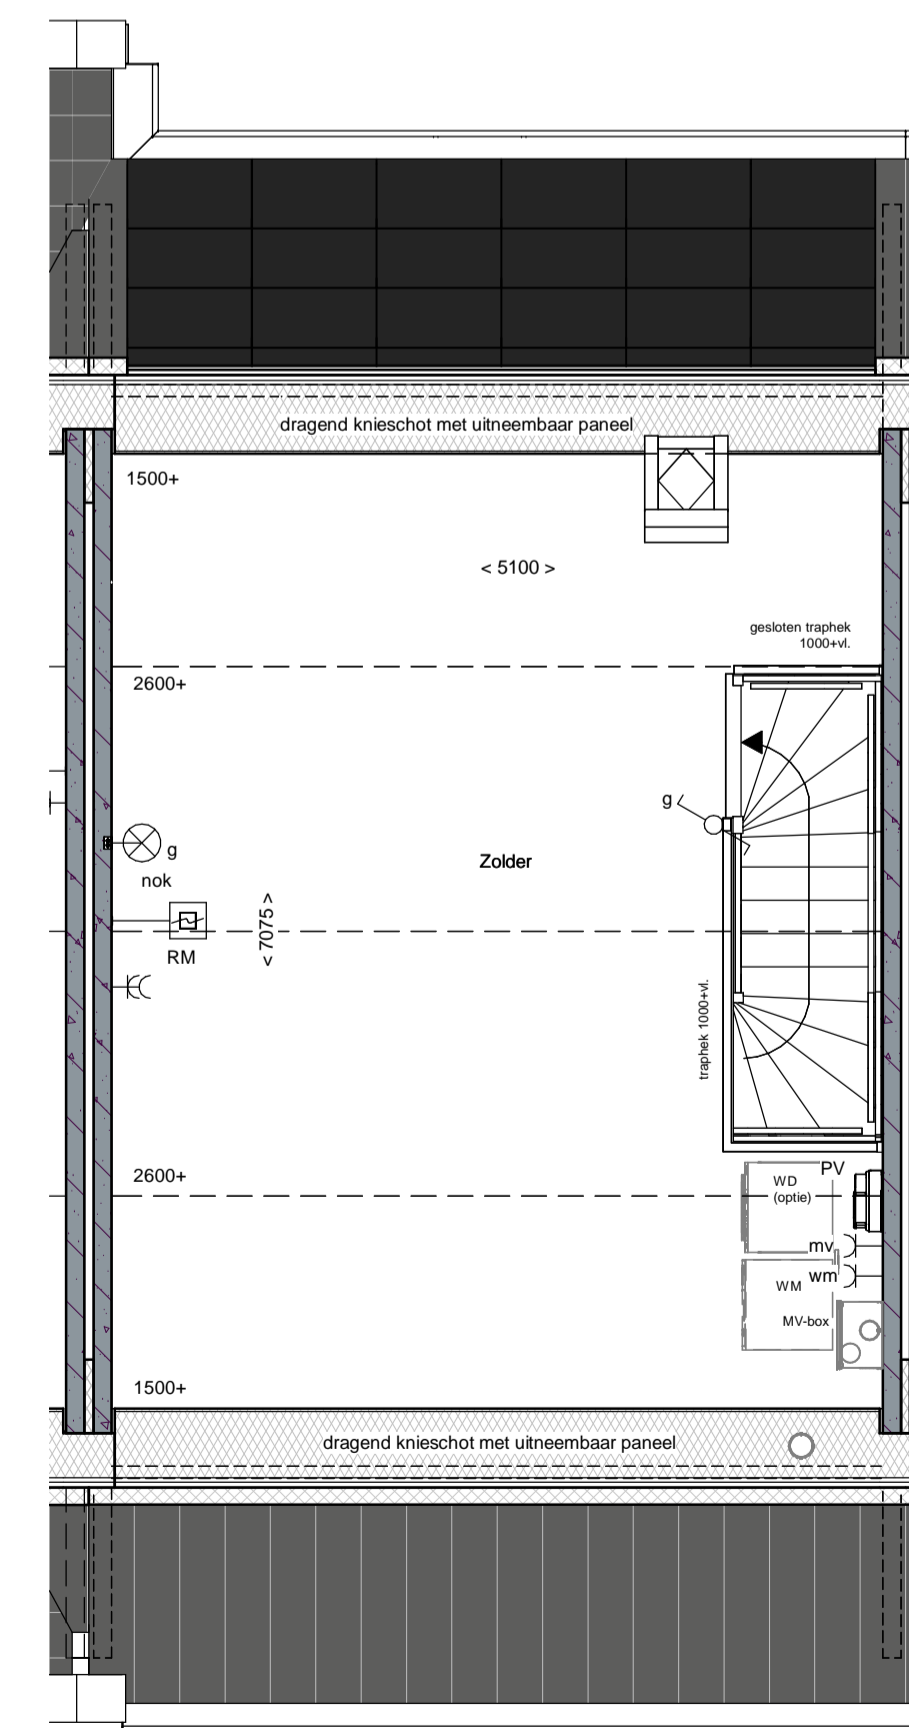

2e Verdieping

renvooi

	metselwerk		enkeelpolige schakelaar lichtpunt
	metselwerk, bruin geventureerd		wisselschakelaar lichtpunt
	metselwerk, rood / bruin geventureerd		plafondlichtpunt
	metselwerk, rood / oranje geventureerd		wandlichtpunt (buitenlichtpunt waterdicht)
	metselwerk, wit geklemd		enkele wandcontactdoos met randaarde
	isolatie, Rc2,45 m² K/W		dubbele wandcontactdoos met randaarde (verticaal)
	prefab betonwand (afmeting volgens opgave constructeur)		dubbele wandcontactdoos t.b.v. huishoudelijke apparatuur
	cellenbeton 70/100mm		enkele wandcontactdoos met randaarde t.b.v. waskap
	HSB wand, geïsoleerd, Rc2,45 m² K/W		enkele wandcontactdoos met randaarde t.b.v. combi-oven
	HSB binnenwand, ongeïsoleerd		enkele wandcontactdoos met randaarde t.b.v. mechanische ventilatie
	prefab kap, geïsoleerd, Rc2,60 m² K/W		enkele wandcontactdoos met randaarde t.b.v. vaatwasmachine
	dakpannen		perlex aansluiting t.b.v. kooktoestel
	plafondisolatie, Rc2,60 m² K/W		kook
	betonvloer (afmeting volgens opgave constructeur)		bolser
	zandcementdekvloer		loze leiding t.b.v. bolser
	vloertegels		enkele wandcontactdoos met randaarde t.b.v. wasmachine (op aparte groep)
	binnendeurkozijn zonder bovenlicht		hoofdbediening mechanische ventilatie
	voertegel		enkele wandcontactdoos met randaarde t.b.v. mechanische ventilatie
	binnendeurkozijn		Co2 melders t.b.v. mechanische ventilatie
	voertegel		thermostaat bedieningspaneel
	binnendeurkozijn		loze leiding
	voertegel		schel
	binnendeurkozijn		bedrukker
	voertegel		enkele wandcontactdoos met randaarde t.b.v. elektrische radiator
	binnendeurkozijn		elektrische radiator badkamer
	voertegel		rookmelder (onderling gekoppeld)
	binnendeurkozijn		afzuigpunt mechanische ventilatie (plafond)
	voertegel		afzuigpunt mechanische ventilatie (wand)
	binnendeurkozijn		mechanische ventilatie-unit
	voertegel		opstelplaats wasmachine
	binnendeurkozijn		opstelplaats wasdroger (optie)
	voertegel		
	binnendeurkozijn		
	voertegel		






Voorgevel




Linker zijgevel




Achtergevel

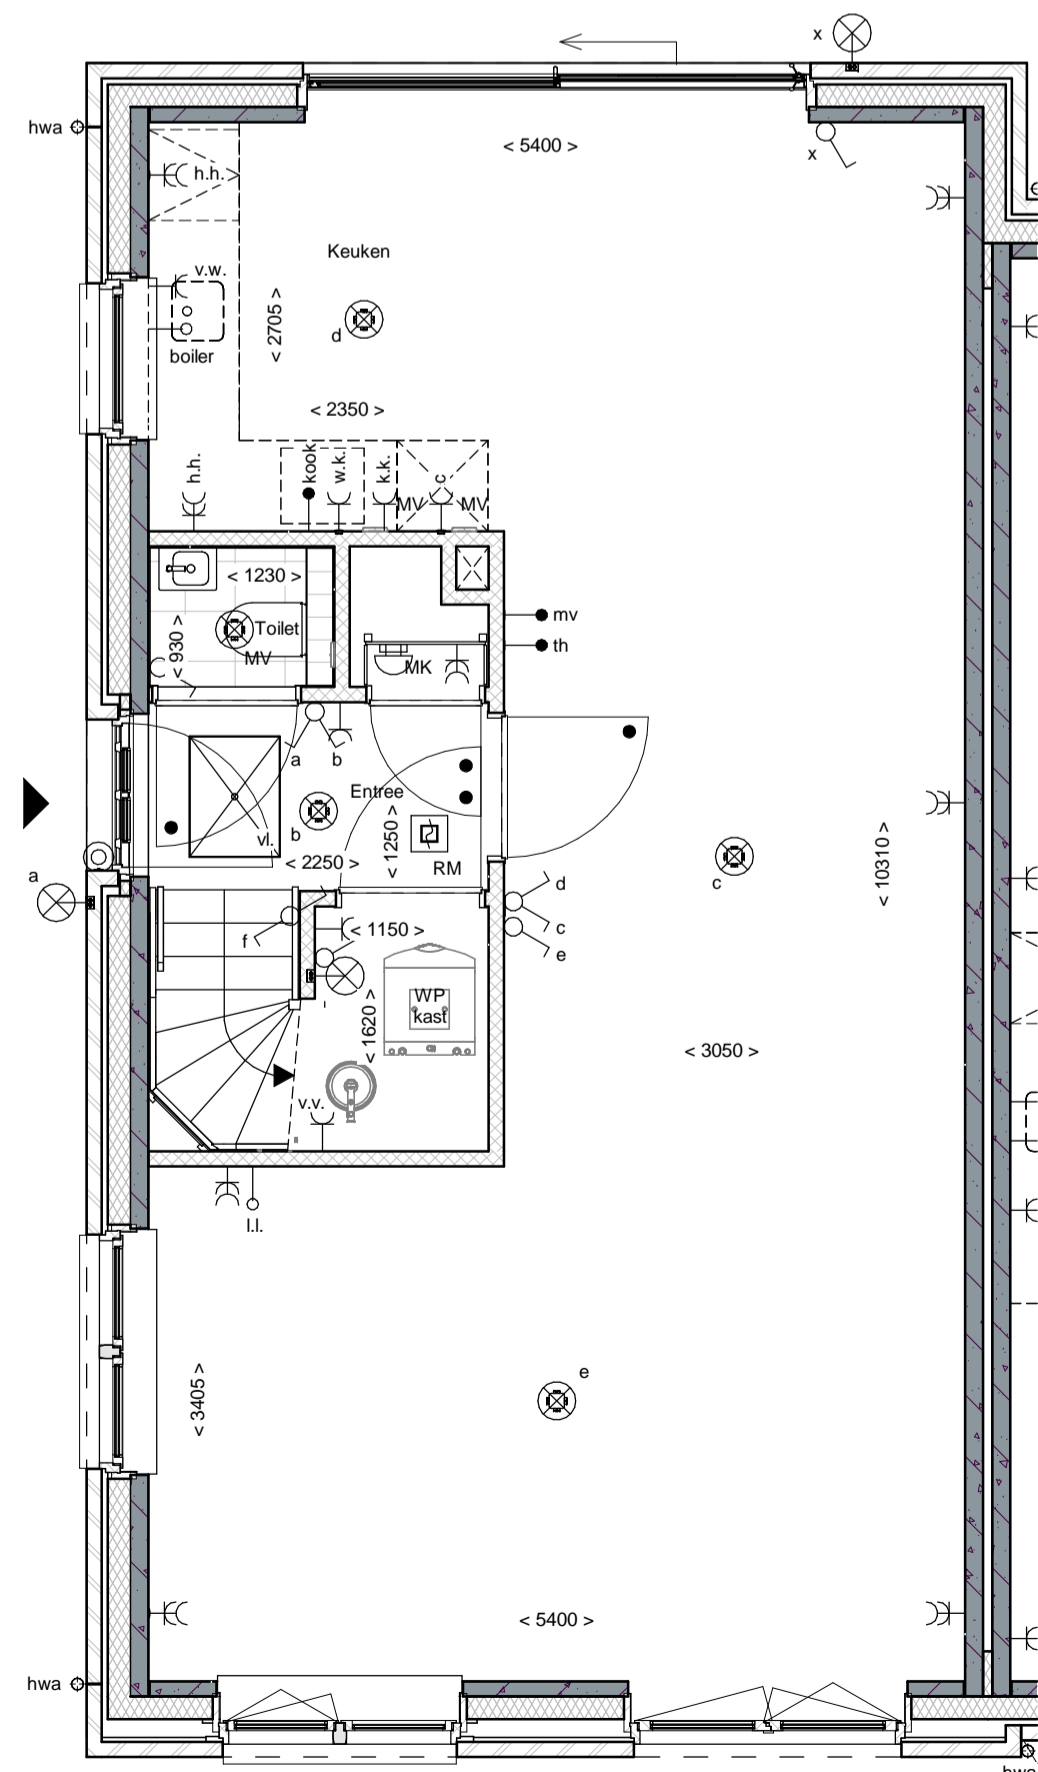

Begane grond

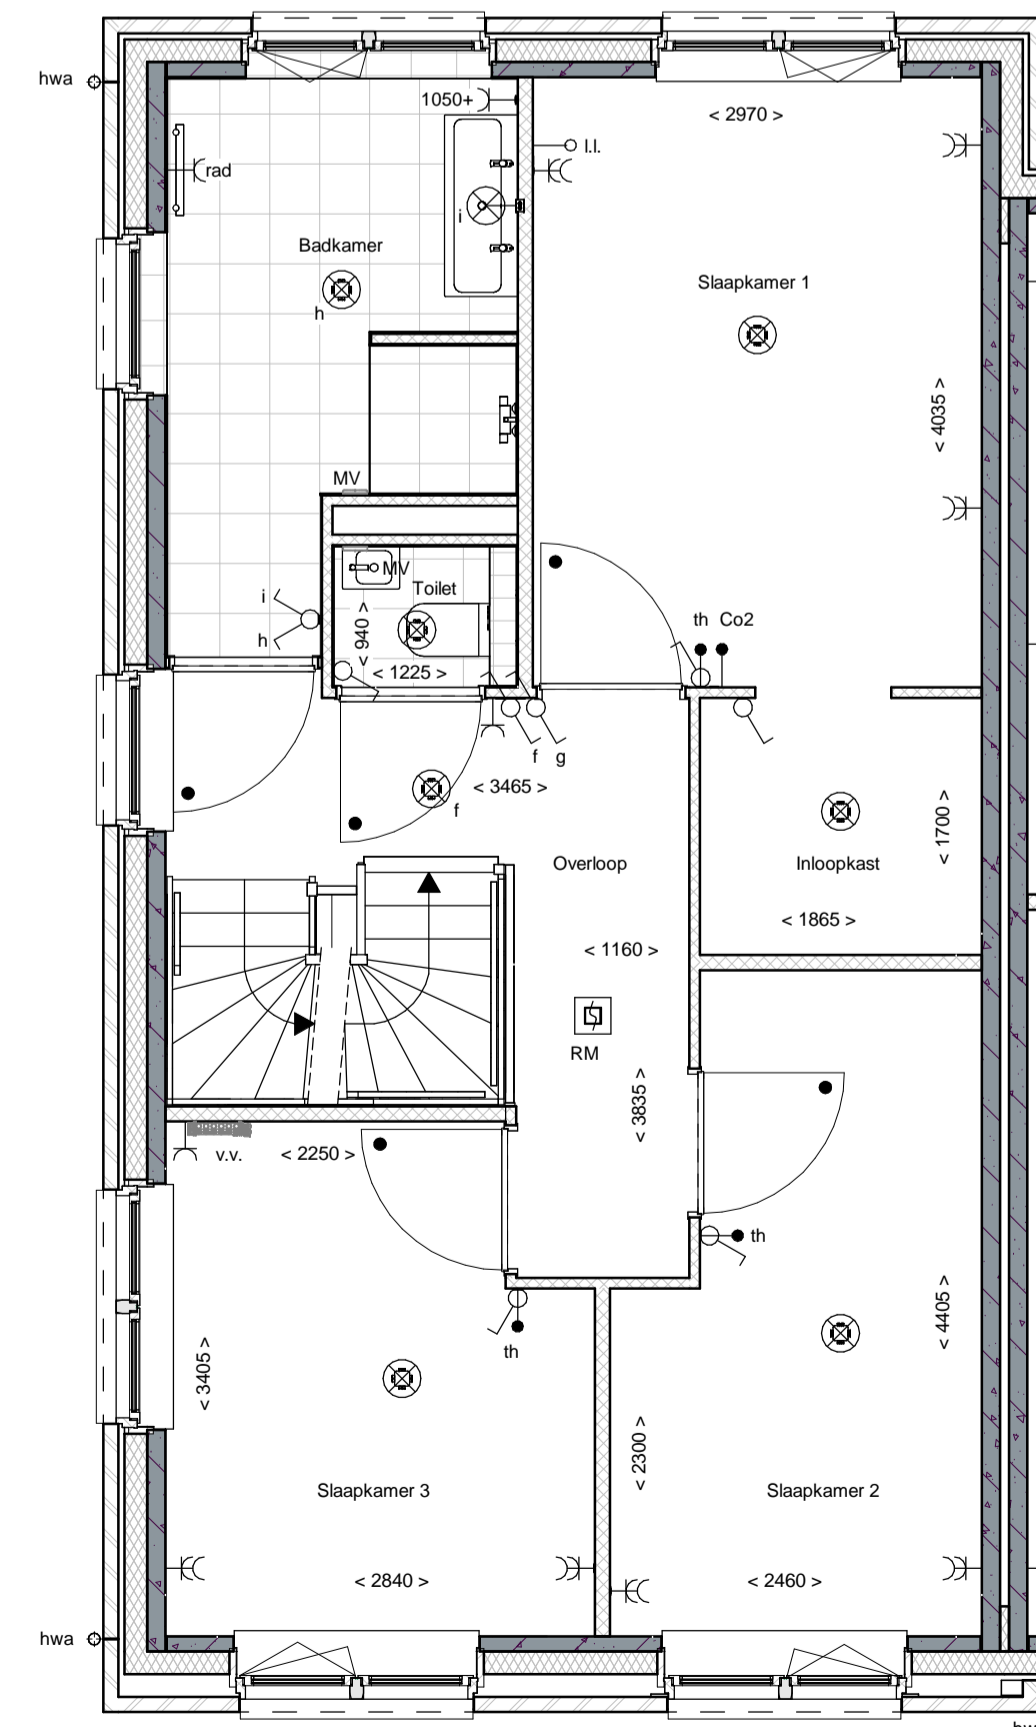

1e Verdieping

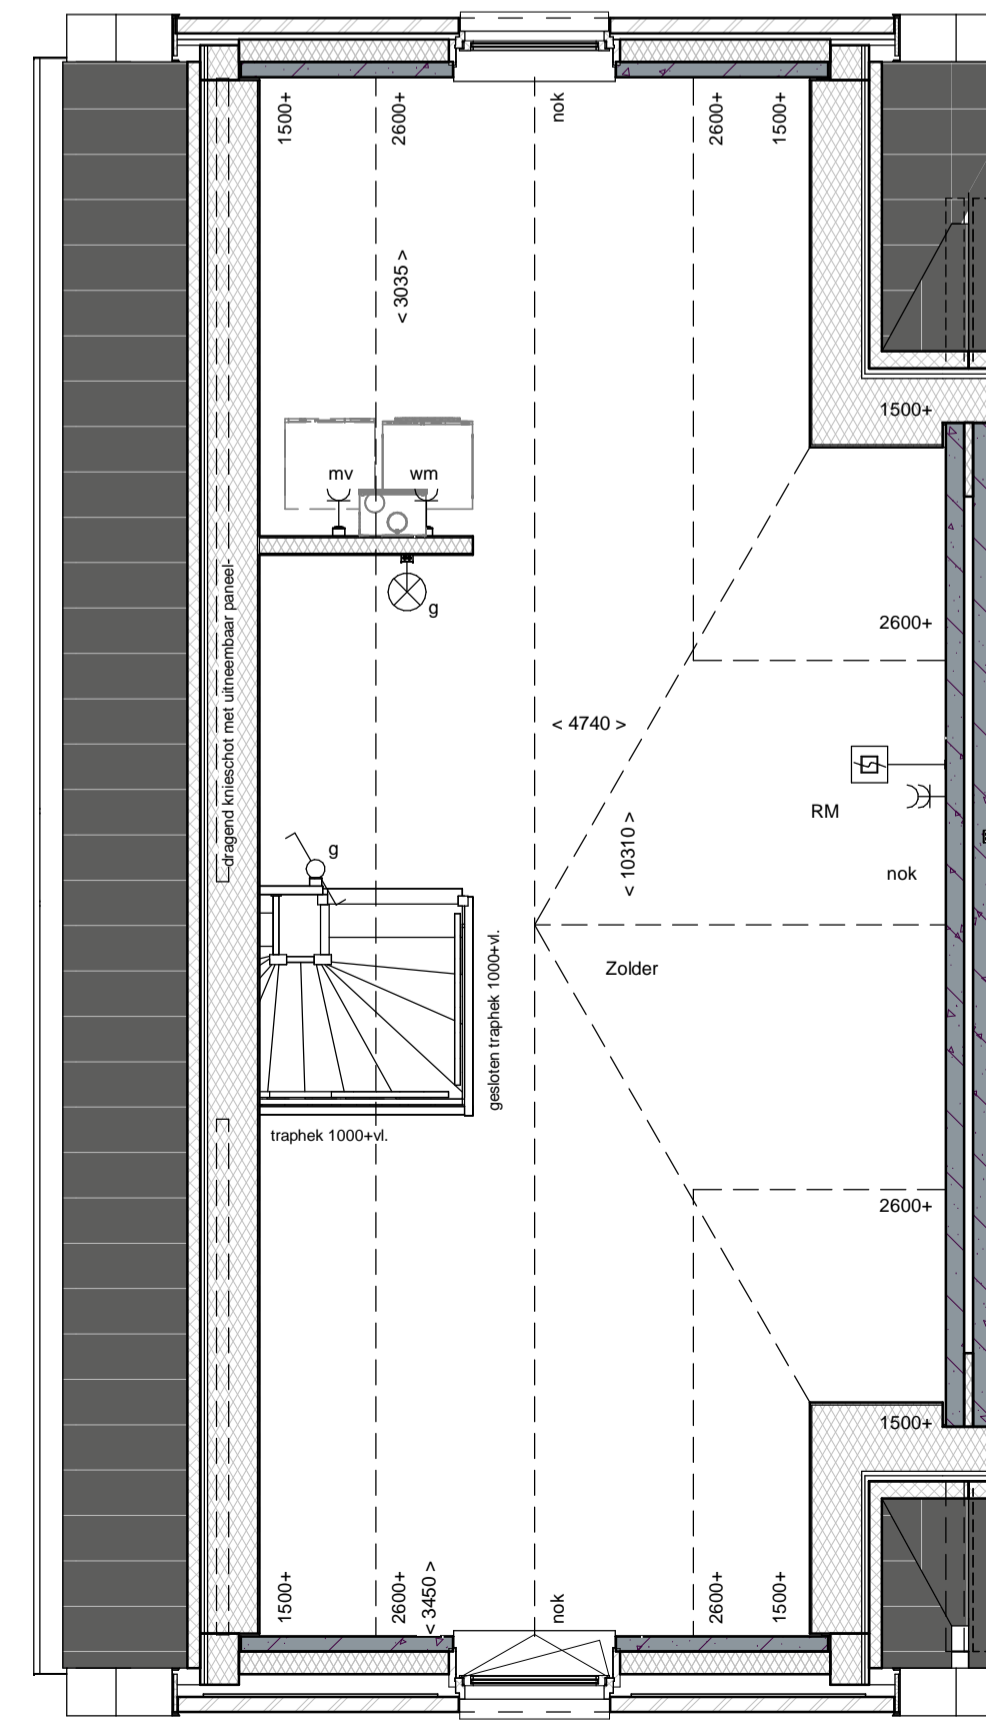

2e Verdieping

renvooi

	metselwerk		enkeelpolige schakelaar lichtpunt
	metselwerk, bruin genueanceerd		wisselschakelaar lichtpunt
	metselwerk, rood / bruin genueanceerd		plafondlichtpunt
	metselwerk, rood / oranje genueanceerd		wandlichtpunt (buitenlichtpunt waterdicht)
	metselwerk, wit gekleurd		enkele wandcontactdoos met randaarde
	isolatie, Rc2,45 m² KW		dubbele wandcontactdoos met randaarde (vertikaal)
	prefab betonwand (afmeting volgens opgave constructeur)		dubbele wandcontactdoos met randaarde t.b.v. wasmachine
	cellenbeton 70/100mm		enkele wandcontactdoos met randaarde t.b.v. wasmachine
	HSB wand, geïsoleerd, Rc2,45 m² KW		enkele wandcontactdoos met randaarde t.b.v. combi-oven
	HSB binnenwand, ongeïsoleerd		enkele wandcontactdoos met randaarde t.b.v. vaatwasmachine
	prefab kap, geïsoleerd, Rc2,60 m² KW		enkele wandcontactdoos met randaarde t.b.v. kooktoestel
	dakpannen		kook
	plafondisolatie, Rc2,60 m² KW		bolser
	betonvloer (afmeting volgens opgave constructeur)		kooktoestel
	zandcementdekvloer		enkele wandcontactdoos met randaarde t.b.v. wasmachine (op aparte groep)
	vloertegels		hoofbediening mechanische ventilatie
	binnendeurkozijn zonder bovenlicht		Co2
	vloerluc		thermostaat bedieningspaneel
	ventilatiecoaster		loze leiding
	warmtepomp opstelling		schel
	verdelers vloerverwarming		bedrukker
	meterruimte		enkele wandcontactdoos met randaarde t.b.v. elektrische radiator
	zwaluwkast		elektrische radiator badkamer
	hemelwaterafvoer		rookmelder (onderling gekoppeld)
	pv-omvormer		afzuigpunt mechanische ventilatie (plafond)
			afzuigpunt mechanische ventilatie (wand)
			mechanische ventilatie-unit
			opstelplaats wasmachine
			opstelplaats wasdroger (optie)

