





Voorgevel




Achtergevel

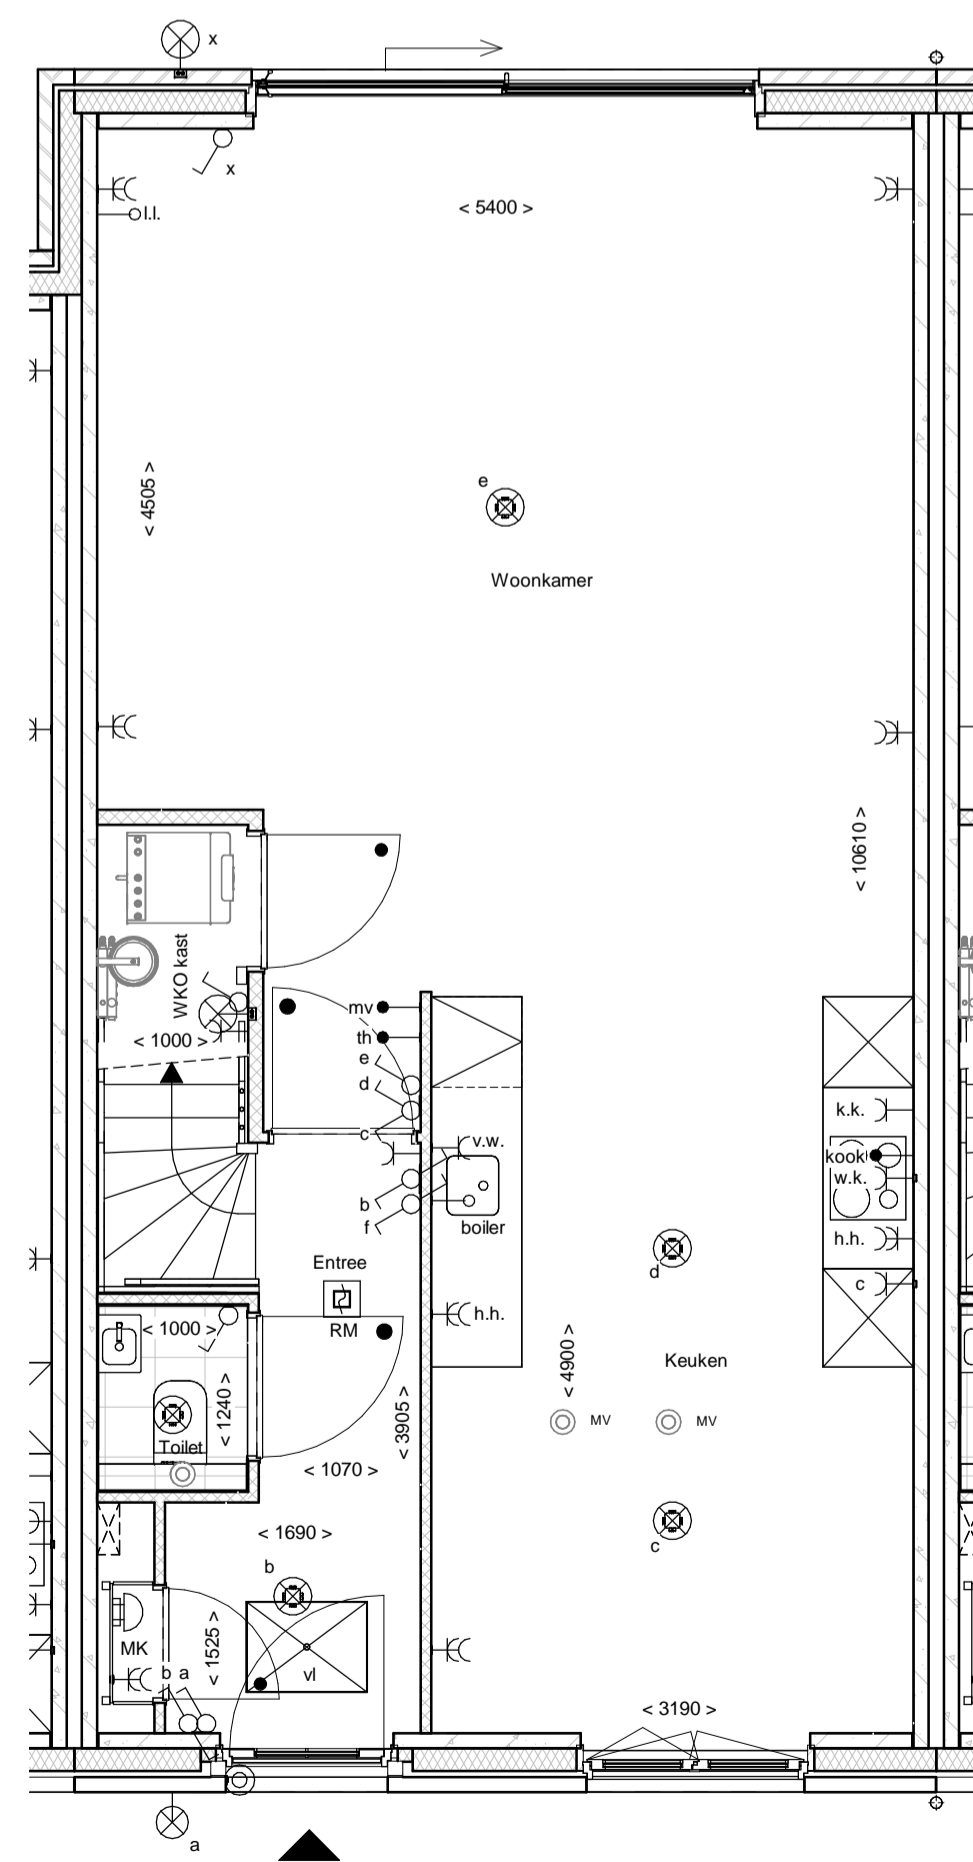

Begane grond

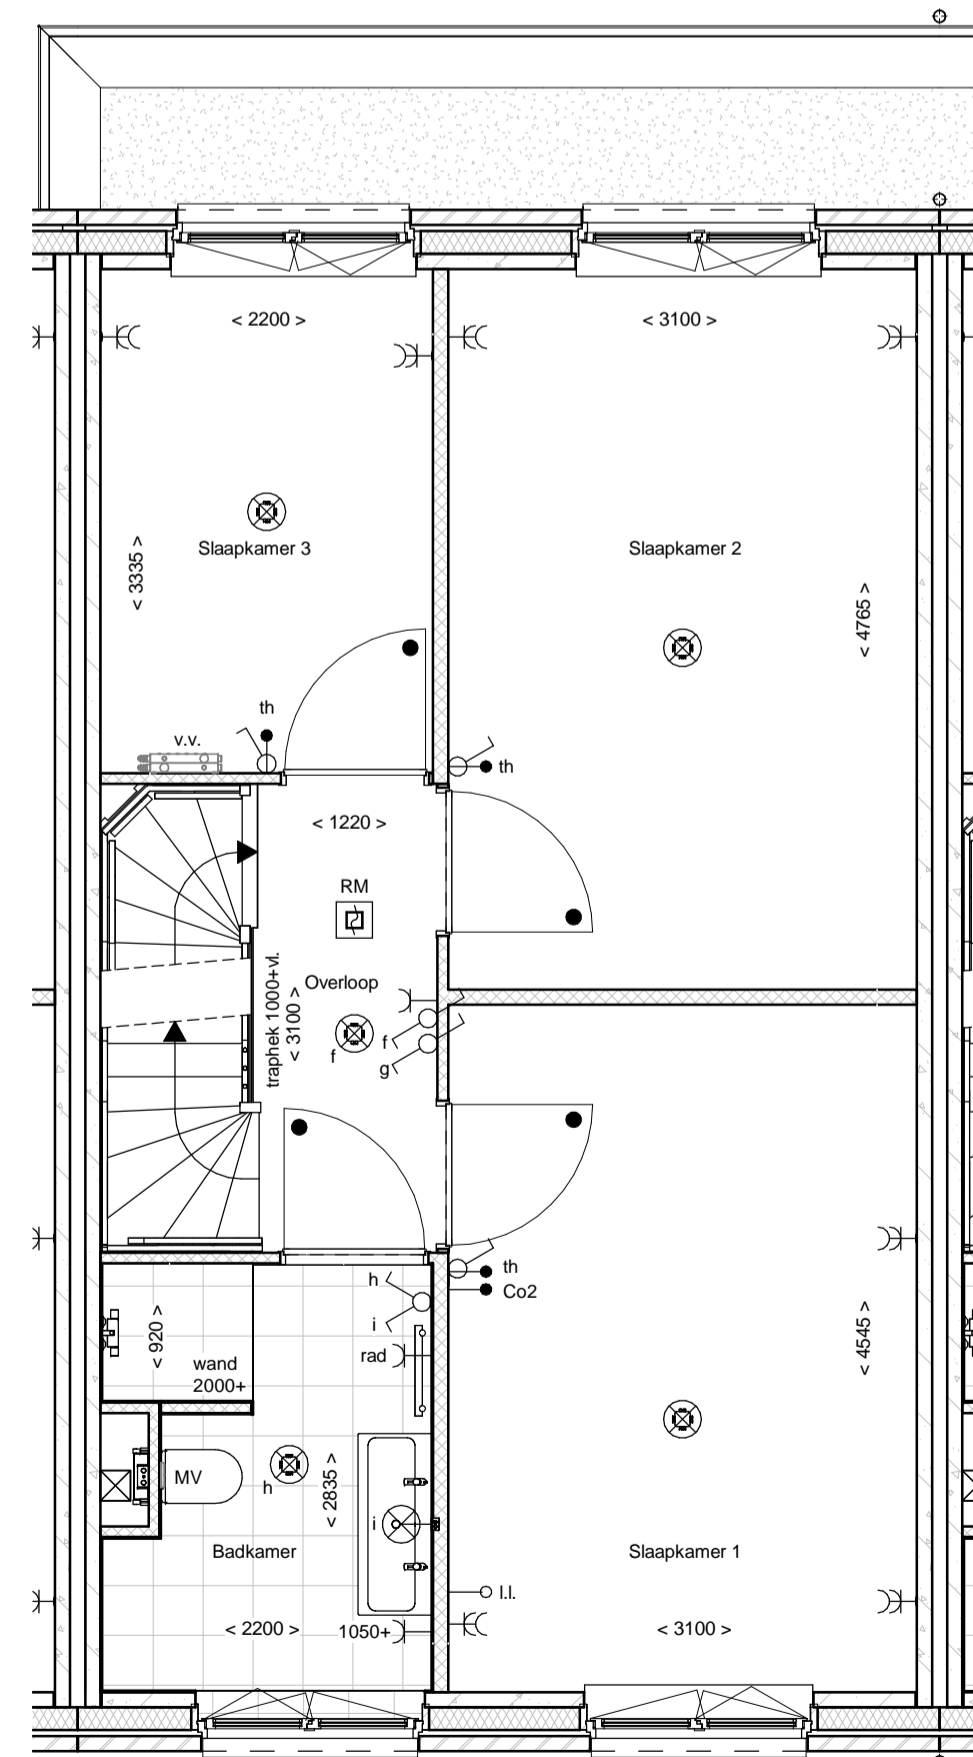

1e Verdieping

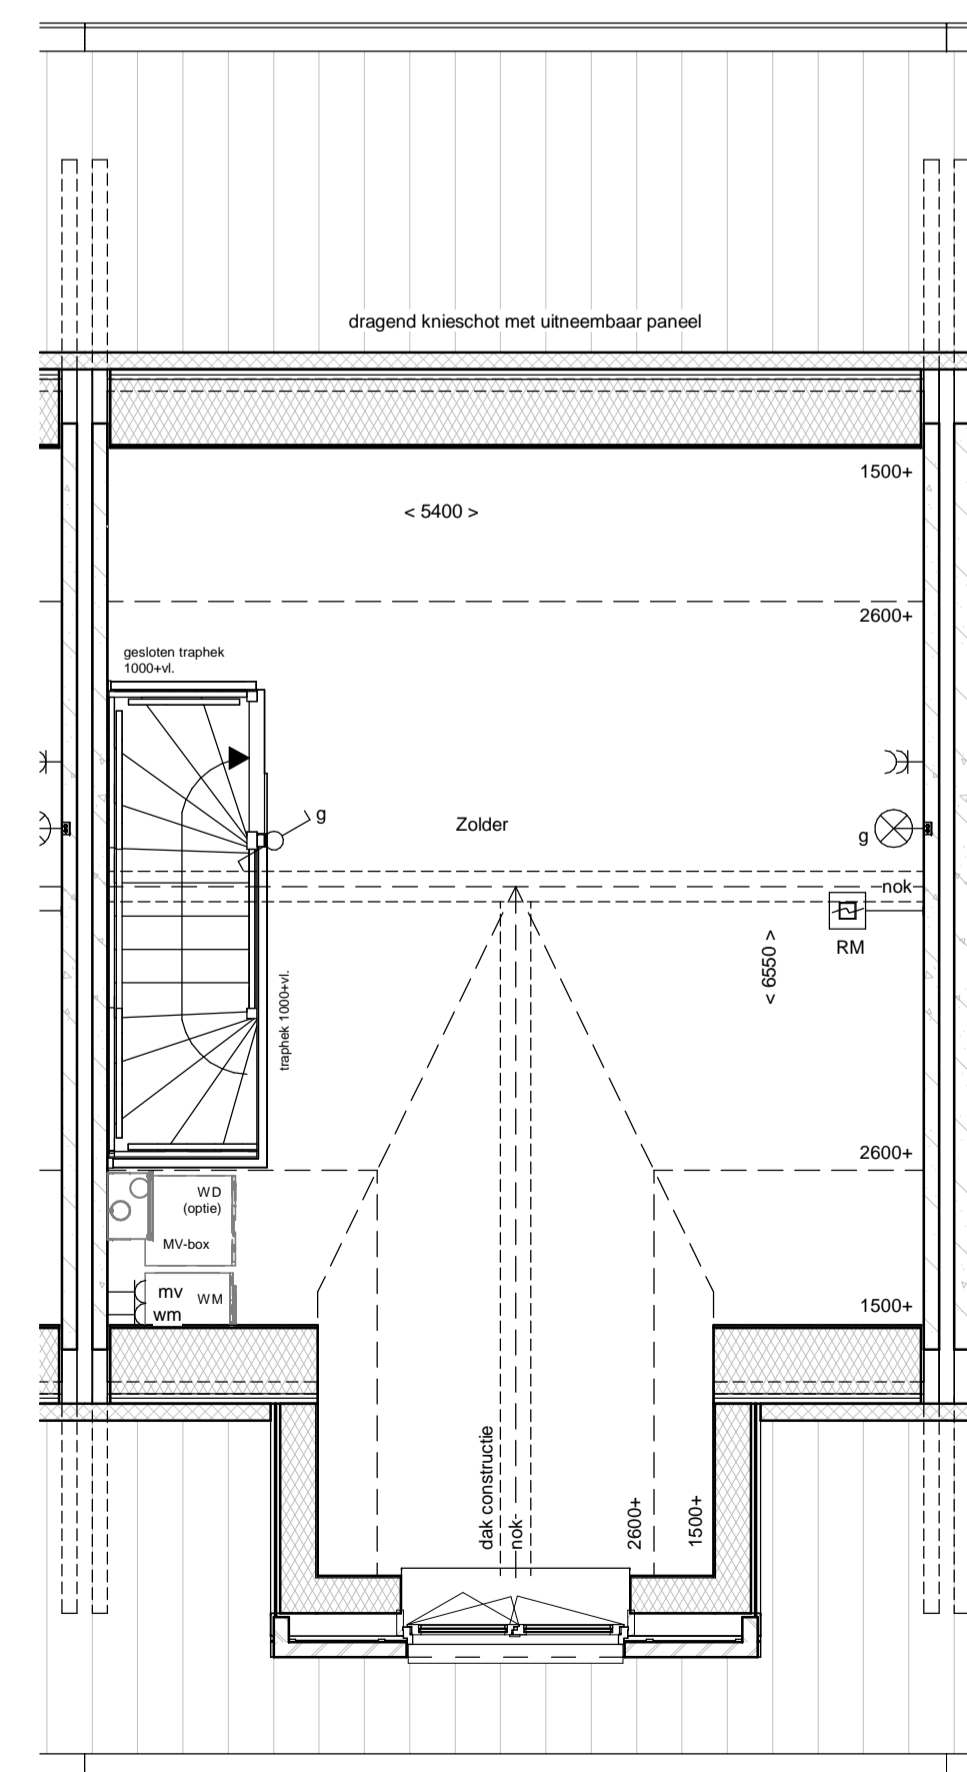

2e Verdieping

renvooi			
	metselwerk		enkeelpolige schakelaar lichtpunt
	metselwerk, bruin genuanceerd		wisselschakelaar lichtpunt
	metselwerk, rood / bruin genuanceerd		plafondlichtpunt
	metselwerk, rood / oranje genuanceerd		wandlichtpunt (buitenlichtpunt waterdicht)
	metselwerk, wit gekleurd		enkele wandcontactdoos met randsaarde
	isolatie, R ₀₂ 4,5 m ² KW		dubbele wandcontactdoos met randsaarde (verticaal)
	prefab betonwand (afmeting volgens opgave constructeur)		dubbele wandcontactdoos t.b.v. huishoudelijke apparatuur
	cellenbeton 70x100mm		enkele wandcontactdoos met randsaarde t.b.v. radiator
	HSB wand, geïsoleerd, R ₀₂ 4,5 m ² KW		enkele wandcontactdoos met randsaarde t.b.v. kast
	HSB binnenwand, ongeïsoleerd		enkele wandcontactdoos met randsaarde t.b.v. combi-oven
	prefab kap, geïsoleerd, R ₀₂ 6,0 m ² KW		enkele wandcontactdoos met randsaarde t.b.v. mechanische ventilatie
	dakpannen		enkele wandcontactdoos met randsaarde t.b.v. vaatwasmachine
	plattendakisolatie, R ₀₂ 6,0 m ² KW		perlex aansluiting t.b.v. kooktoestel
	betonvoer (afmeting volgens opgave constructeur)		loze leiding t.b.v. boiler
	vloertegels		enkele wandcontactdoos met randsaarde t.b.v. wasmachine (op aparte groep)
	binnendeurkozijn zonder bovenlicht		hoofdbediening mechanische ventilatie
	vloerluis		Co2 melders tbv mechanische ventilatie
	ventilatorrooster		thermostaat bedieningspaneel
	warmtepomp opstelling		loze leiding
	verdelers vloerverwarming		schakelaar
	meterruimte		bedrukker
	zwakwast		enkele wandcontactdoos met randsaarde t.b.v. elektrische radiator
	hemelwaterafvoer		elektrische radiator badkamer
			rookmelder (onderling gekoppeld)
			MV afzuigpunt mechanische ventilatie (plafond)
			MV afzuigpunt mechanische ventilatie (wand)
			MV mechanische ventilatie-unit
			WM opstelplaats wasmachine
			WD (optie) opstelplaats wasmachine (niet)

