

Akkoord Koper:

Datum:

Deze tekening is alleen ten behoeve van de meer- en minderwerkopties.
aan de onderliggende tekeningen zijn geen rechten te ontnemen.
de opties zijn in een aparte kleur aangegeven.

project Vathorst De Laakse Tuinen, Tuin 2
onderdeel Begane grond bouwnummer 214


Blok A2

afmeting A3
schaal 1:50
getekend TB
gezien RW
datum 15-04-2020
gewijzigd 05-06-2020
status Concept




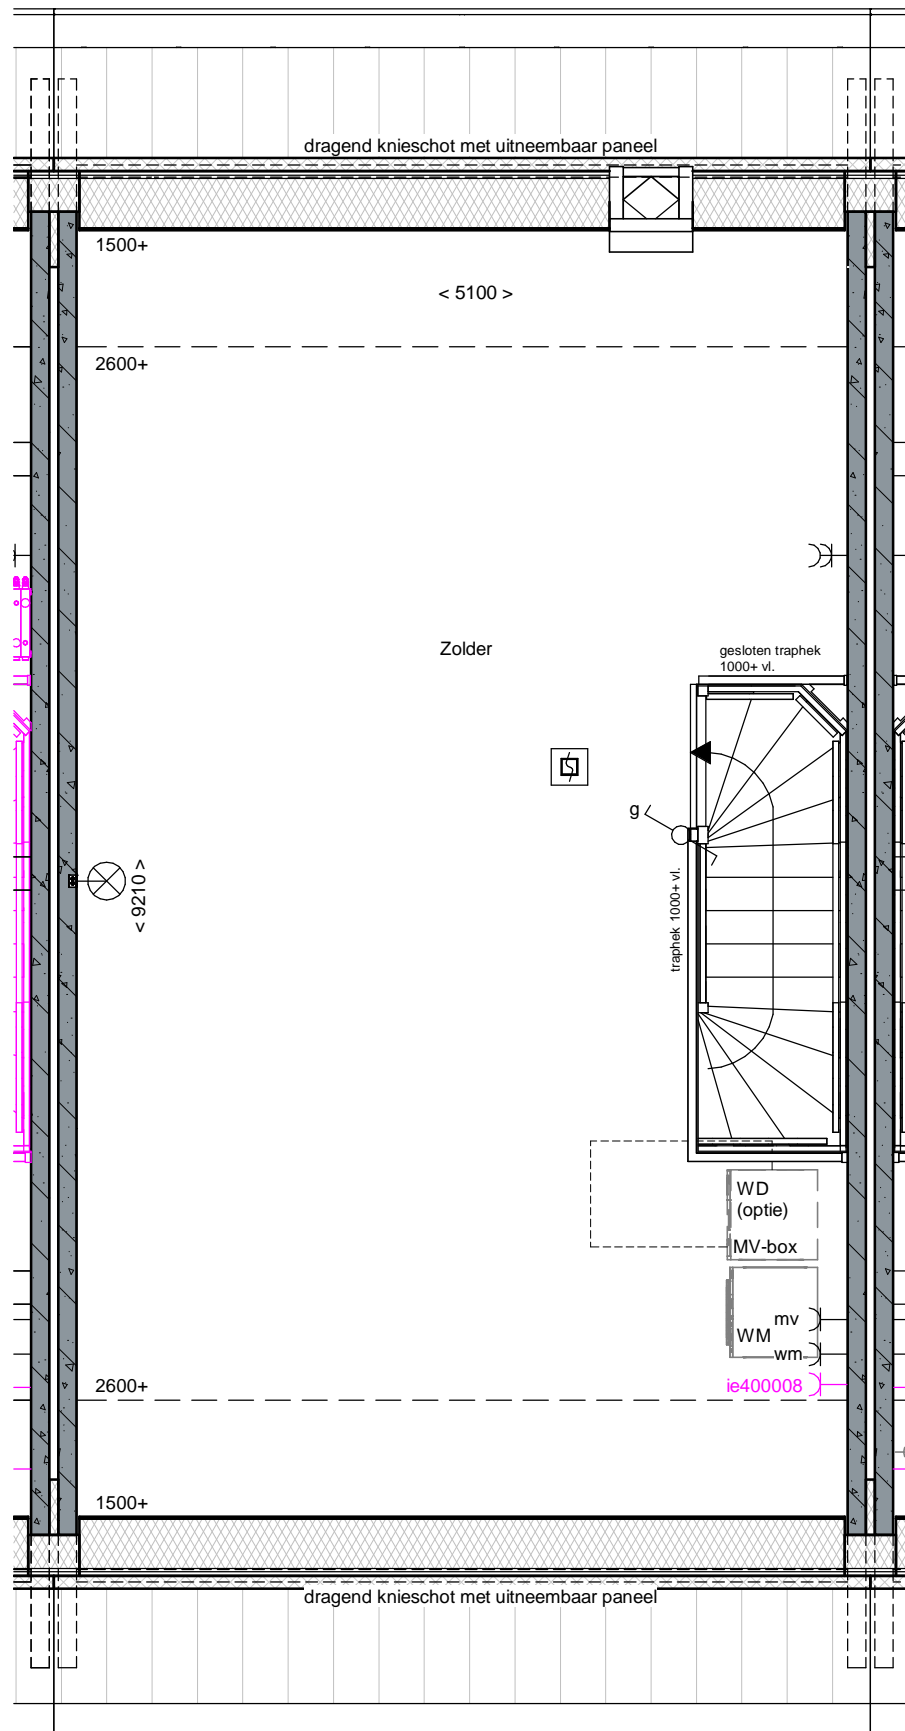
Dura Vermeer Bouw Hengelo BV
Bosmaatweg 60
Postbus 877
7550 AW Hengelo
Telefoon: (074) 255 02 55
Website: www.duravermeer.nl
E-mail: hengelo.bouw@duravermeer.nl

projectnr. 501-1630
tekeningnr. **KK-214-0**

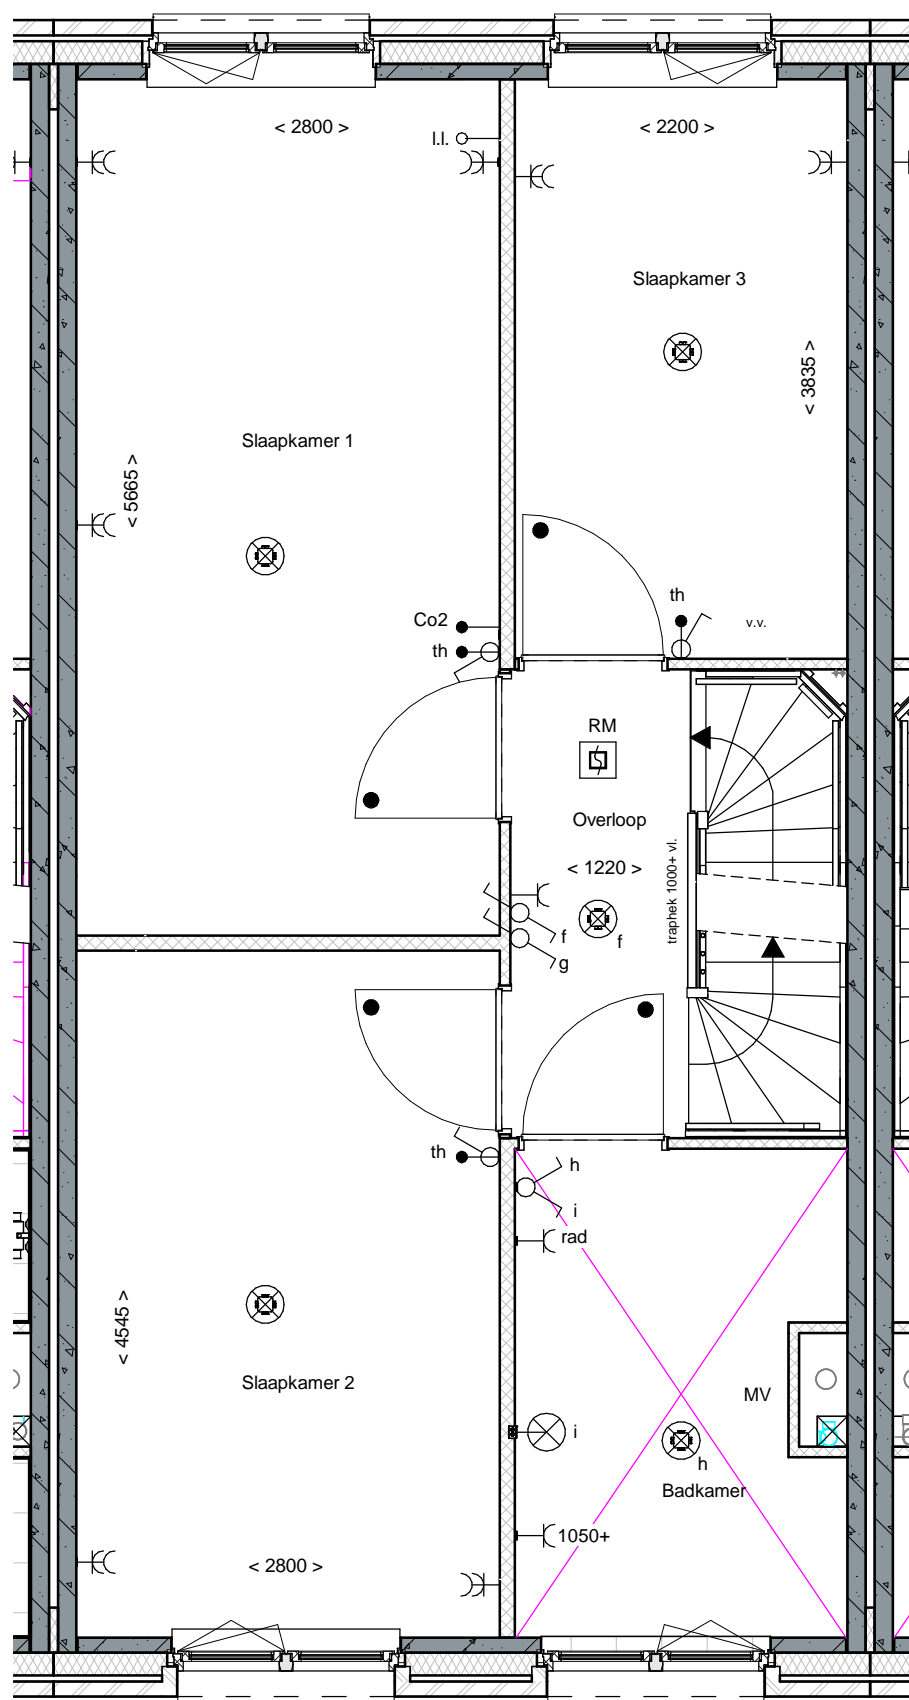

aa700430 toilet casco opleveren
 aa700440 badkamer casco opleveren

Akkoord Koper:		Datum:	
<i>Deze tekening is alleen ten behoeve van de meer- en minderwerkopties. aan de onderliggende tekeningen zijn geen rechten te ontnemen. de opties zijn in een aparte kleur aangegeven.</i>			
project Vathorst De Laakse Tuinen, Tuin 2 onderdeel 1e verdieping bouwnummer 214 Blok A2	afmeting A3 schaal 1:50 getekend TB gezien RW datum 15-04-2020 gewijzigd 05-06-2020 status Concept	 DURAVERMEER <i>Maakten van ambities</i> Dura Vermeer Bouw Hengelo BV Bosmaatweg 60 Postbus 877 7550 AW Hengelo Telefoon: (074) 255 02 55 Website: www.duravermeer.nl E-mail: hengelo.bouw@duravermeer.nl	
		projectnr. 501-1630 tekeningnr. KK-214-1	



BN214

Akkoord Koper:		Datum:	
<p><i>Deze tekening is alleen ten behoeve van de meer- en minderwerkopties. aan de onderliggende tekeningen zijn geen rechten te ontnemen. de opties zijn in een aparte kleur aangegeven.</i></p>		<p>afmeting A3 schaal 1:50 getekend TB gezien RW datum 15-04-2020 gewijzigd 05-06-2020 status Concept</p>	<p>DURAVERMEER <i>Maakten van ambities</i></p> <p>Dura Vermeer Bouw Hengelo BV Bosmaatweg 60 Postbus 877 7550 AW Hengelo Telefoon: (074) 255 02 55 Website: www.duravermeer.nl E-mail: hengelo.bouw@duravermeer.nl</p>
<p>project Vathorst De Laakse Tuinen, Tuin 2 onderdeel 2e verdieping bouwnummer 214</p> <p>Blok A2</p>	<p>projectnr. 501-1630 tekeningnr. KK-214-2</p>		