



Voorgevel

BN311 BN310 BN309 BN308 BN307



Voorgevel


BN311 BN310 BN309 BN308 BN307




BN311
Linker zijgevel



BN307
Rechter zijgevel

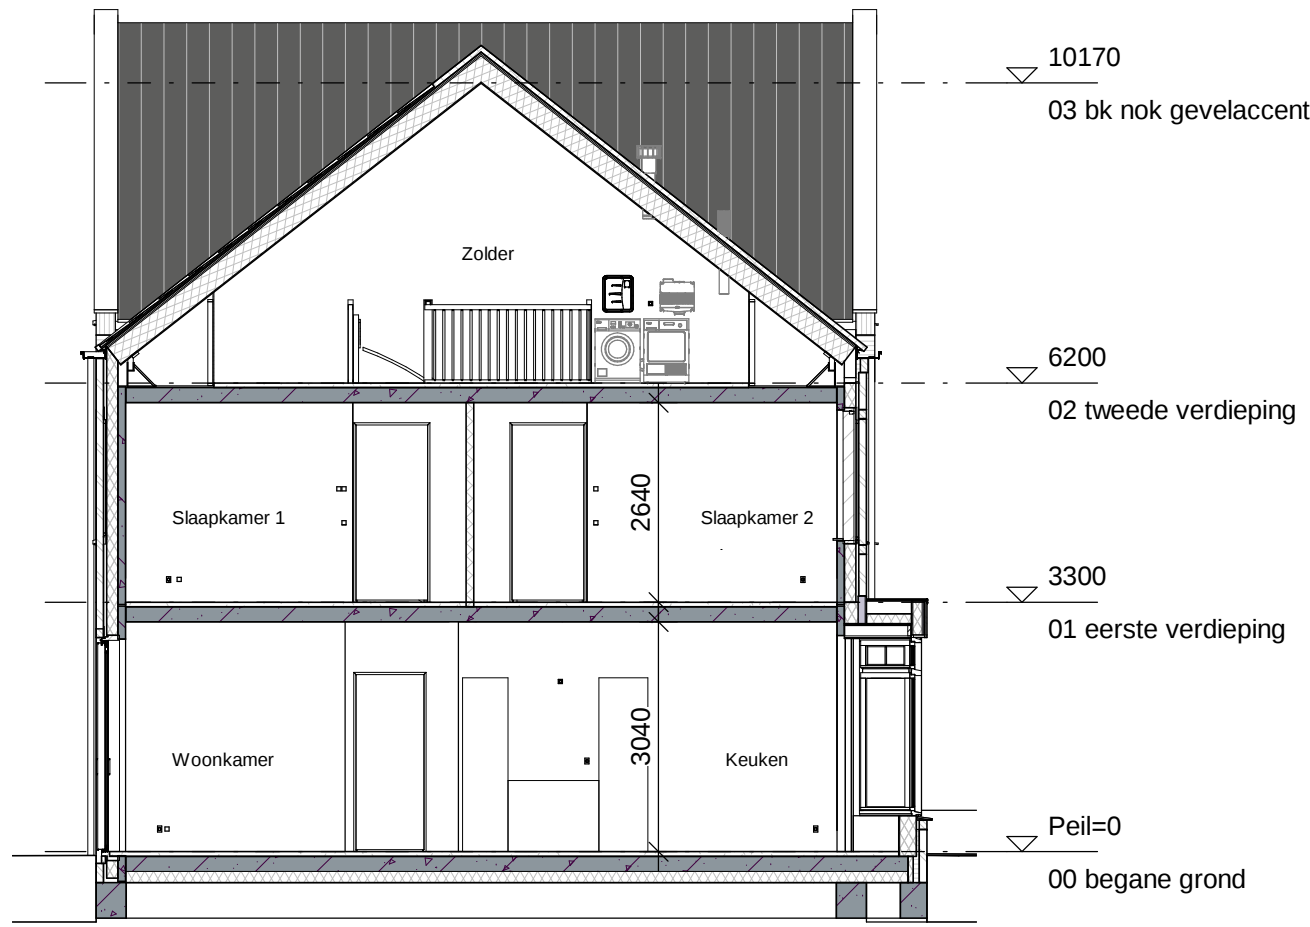

Doorsnede A

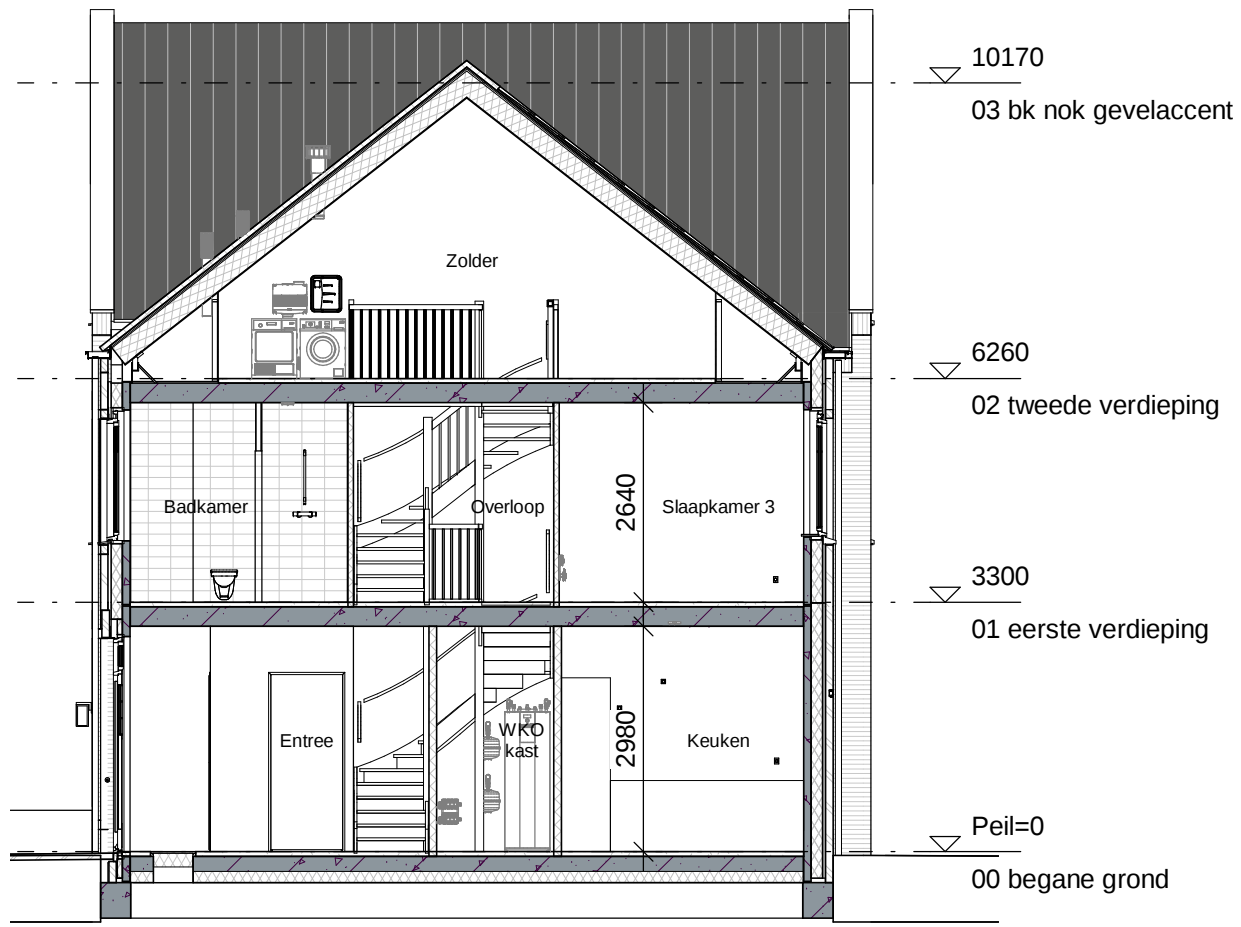

Doorsnede B



Achtergevel


BN307 BN308 BN309 BN310 BN311




Achtergevel

BN307 BN308 BN309 BN310 BN311




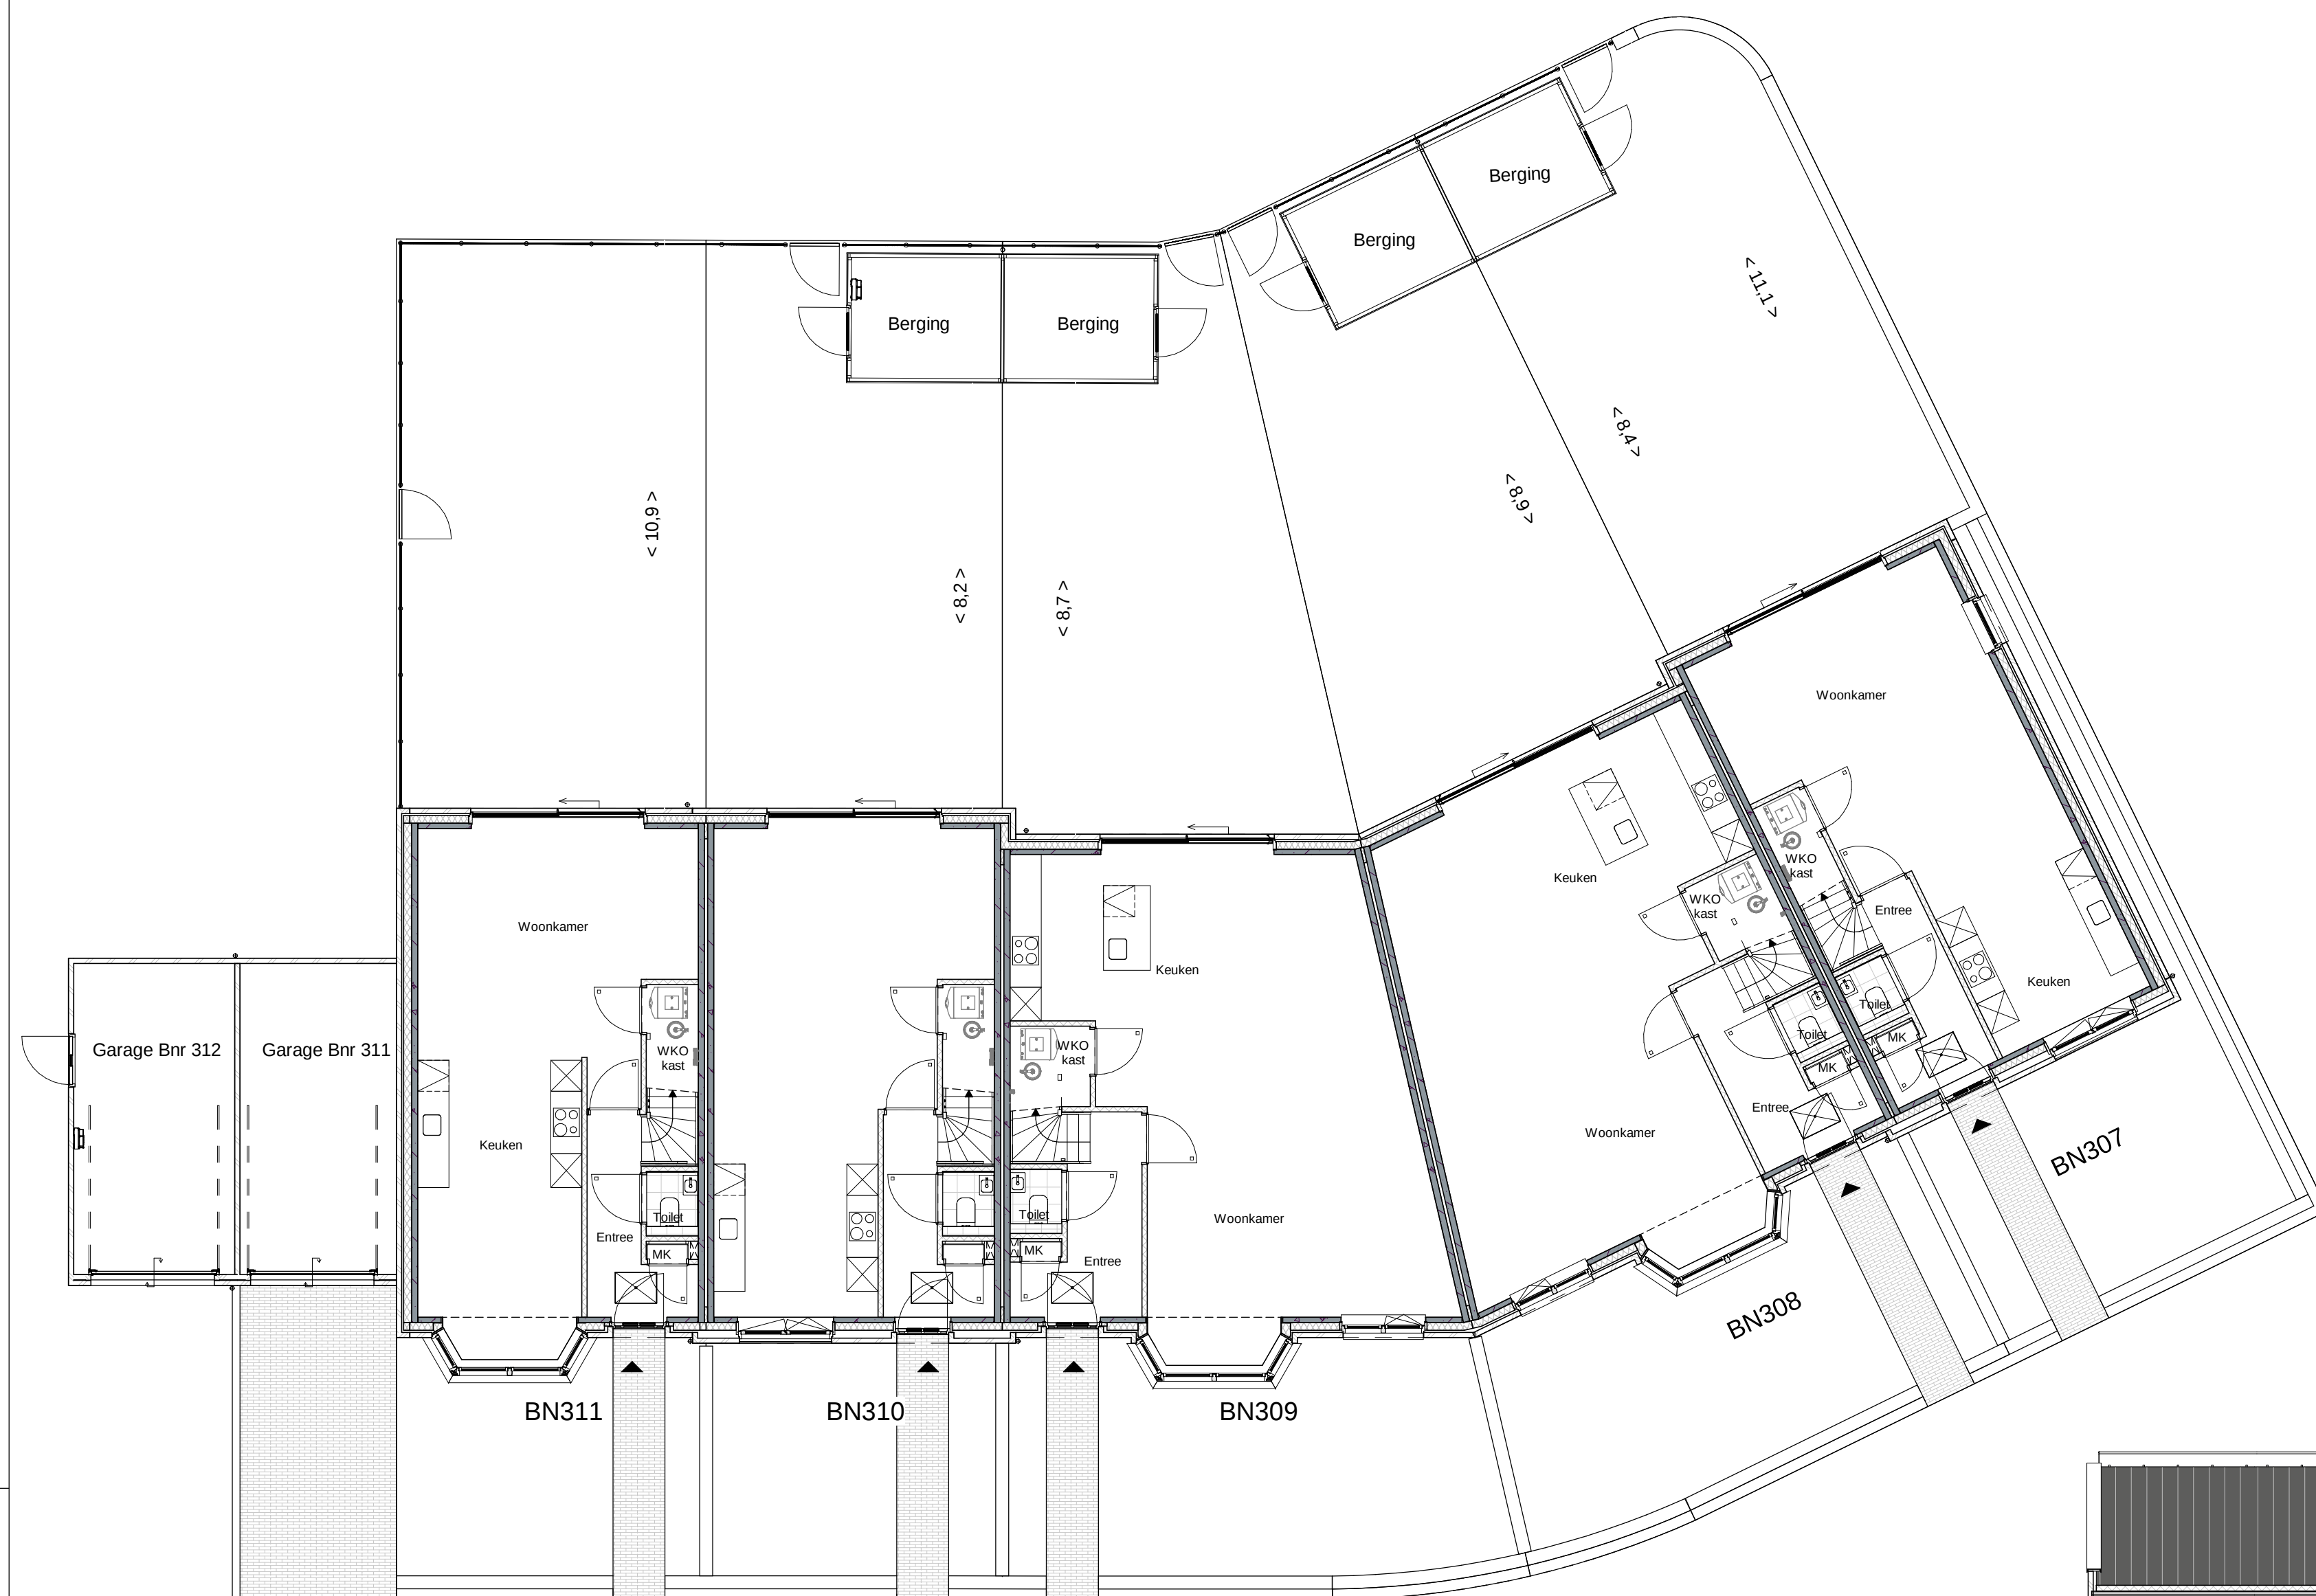

Begane grond

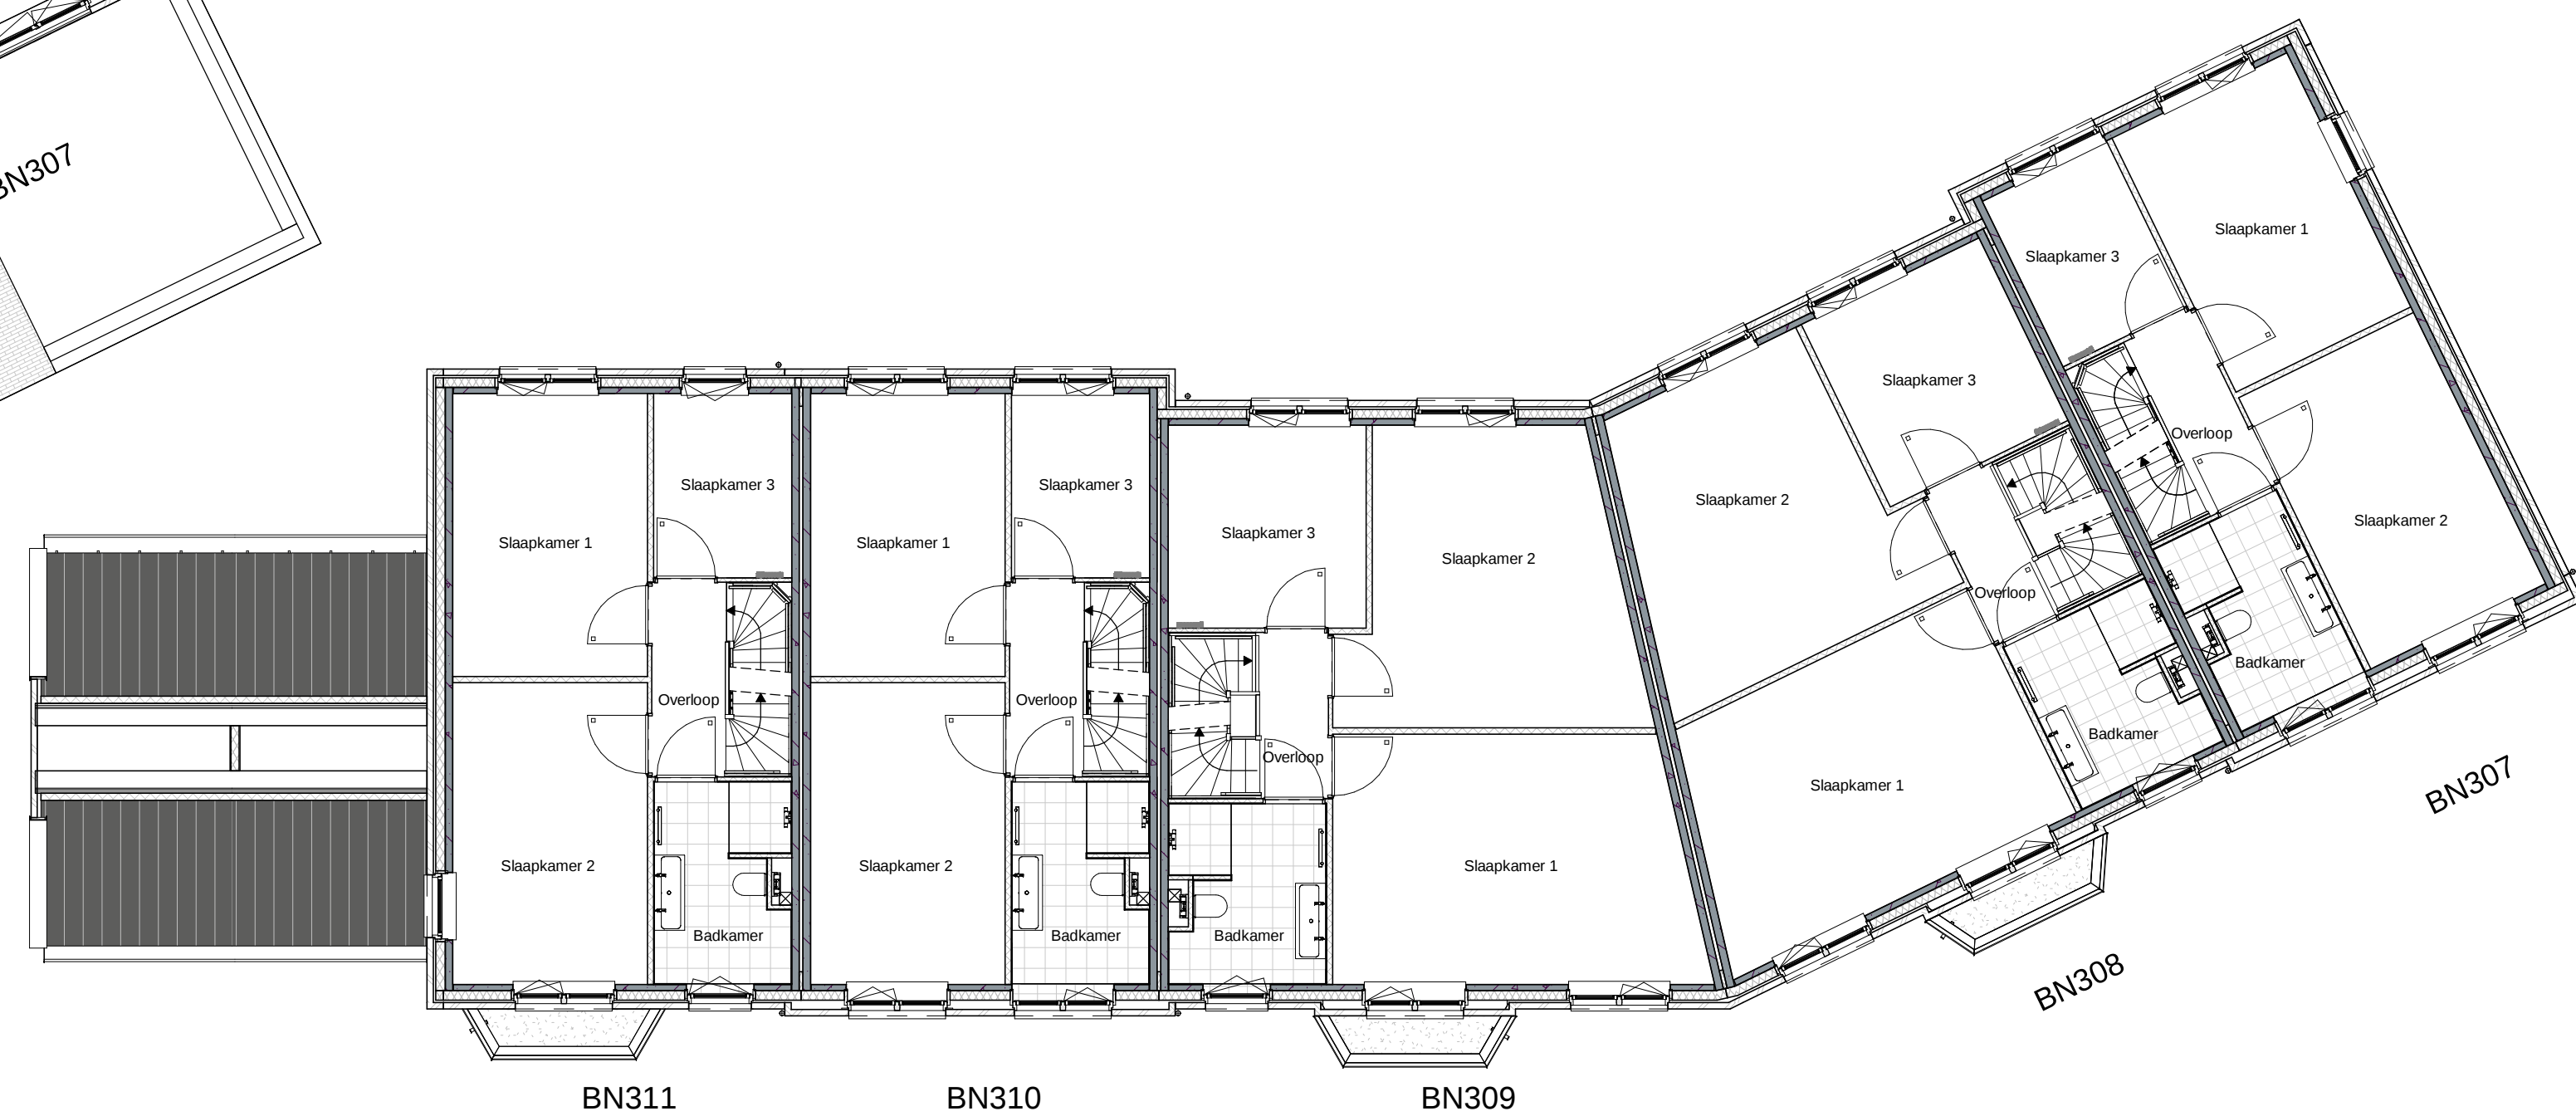

1e Verdieping

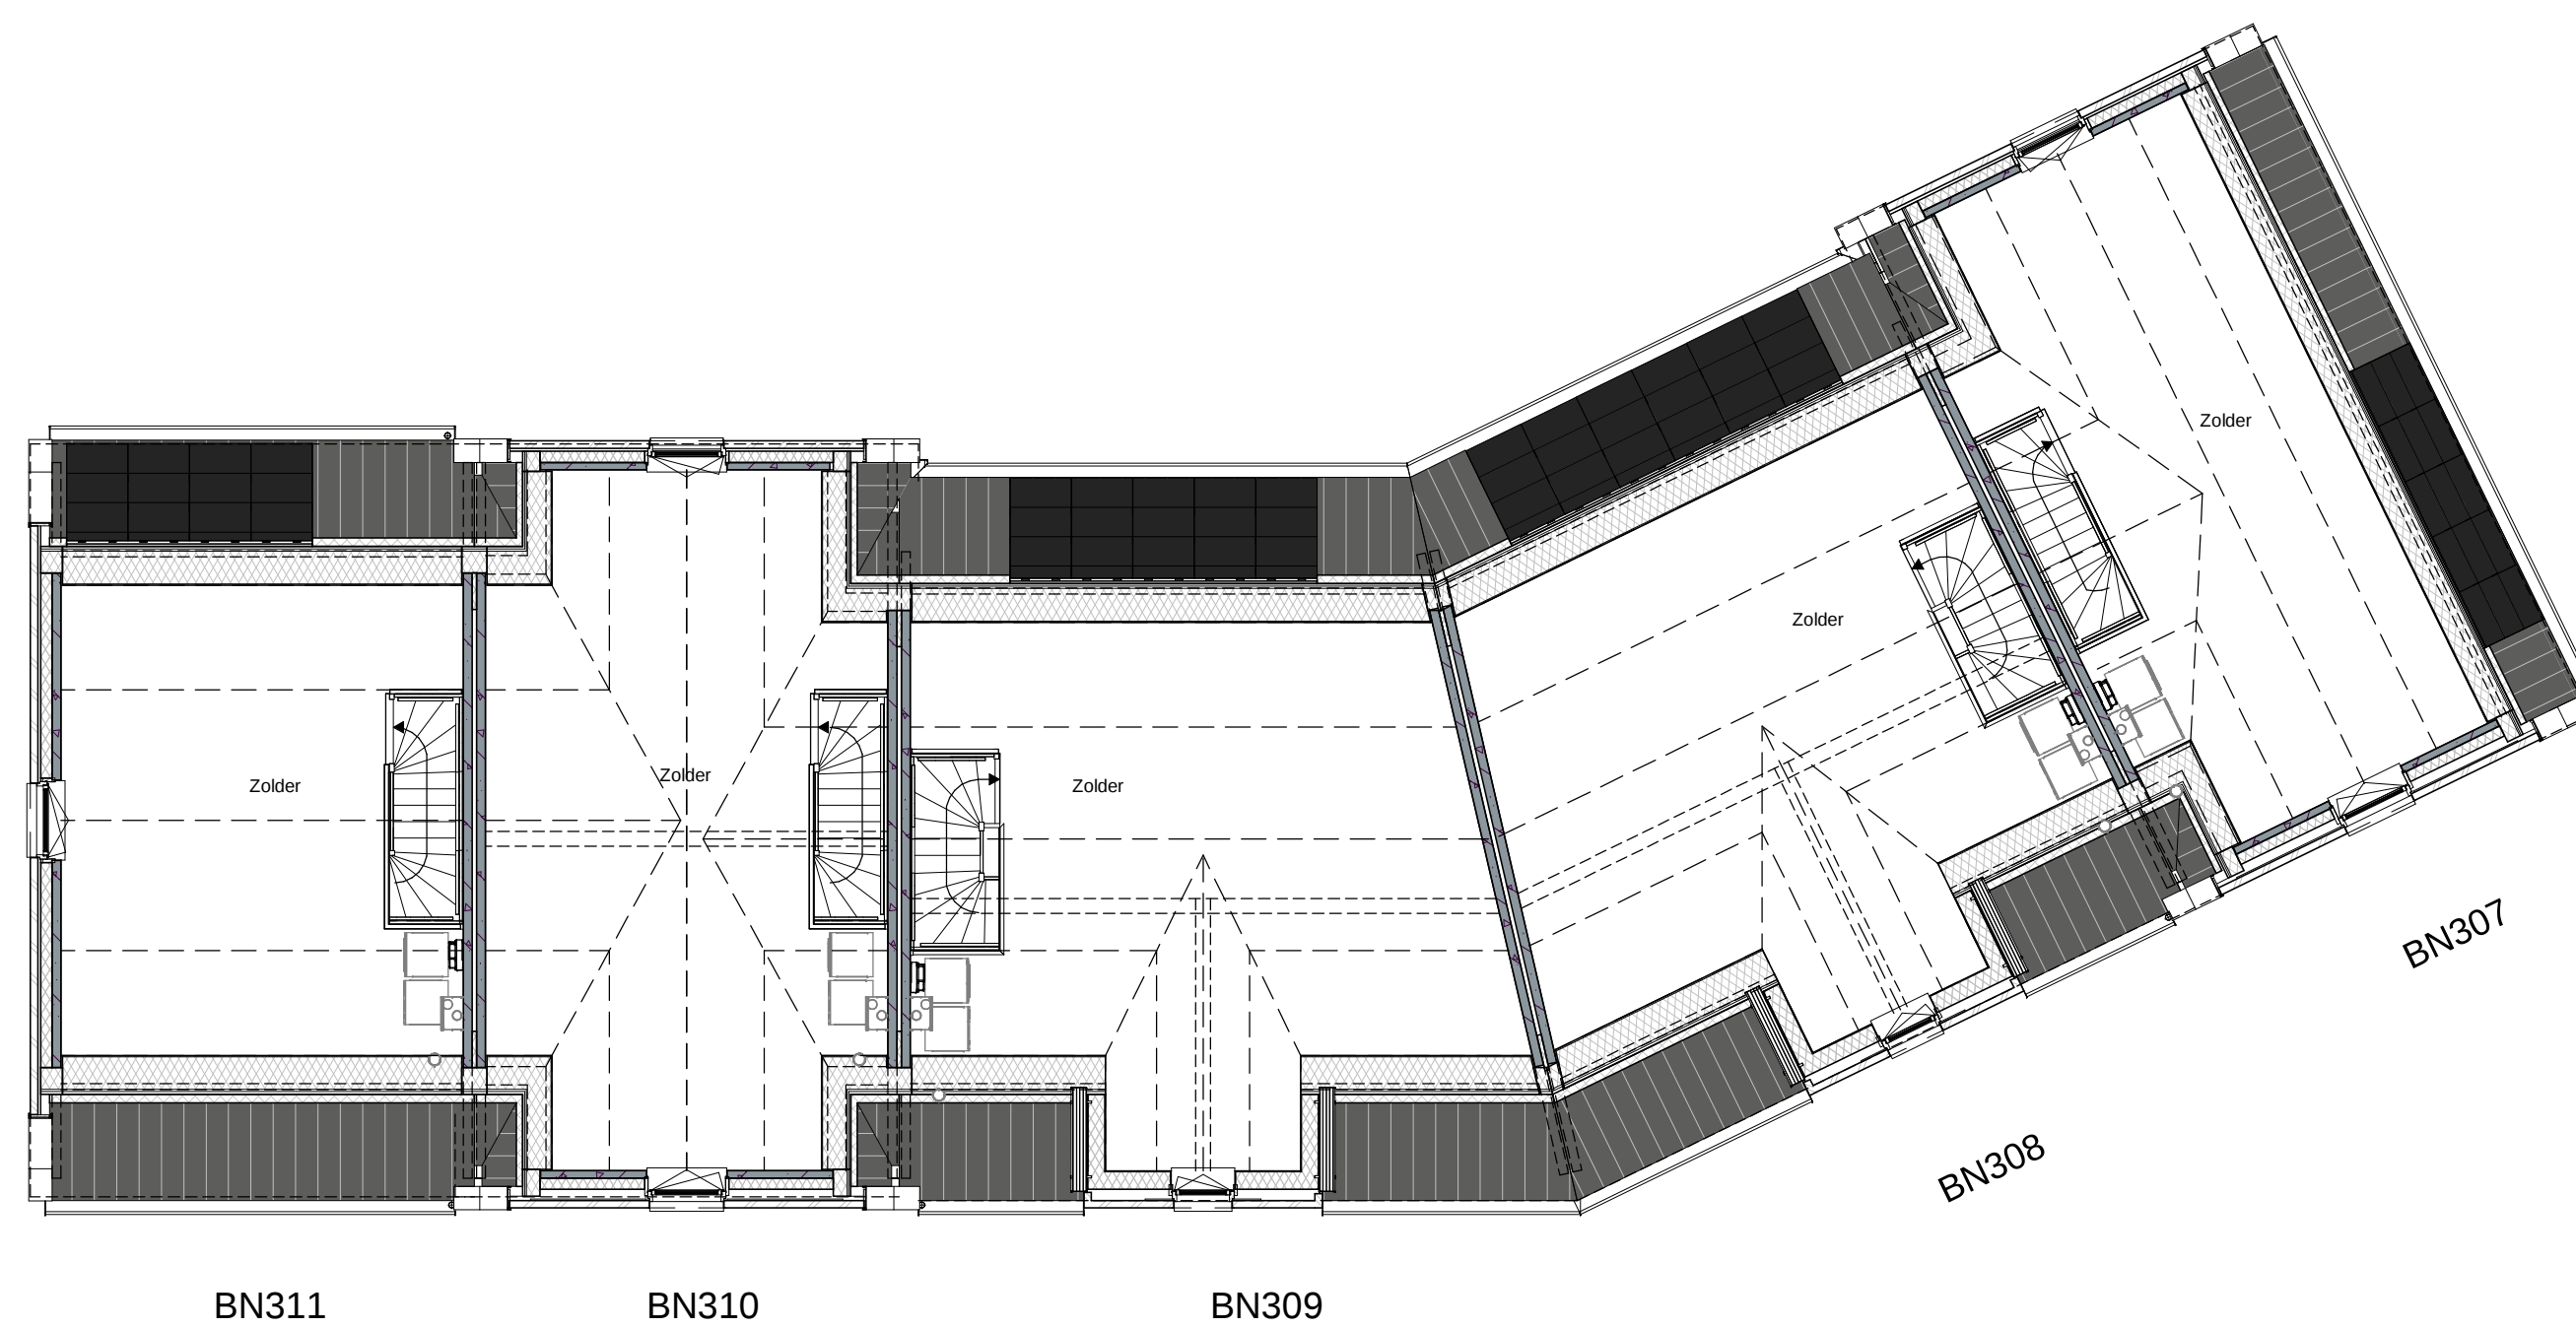


2e Verdieping




Voorgevel




Achtergevel

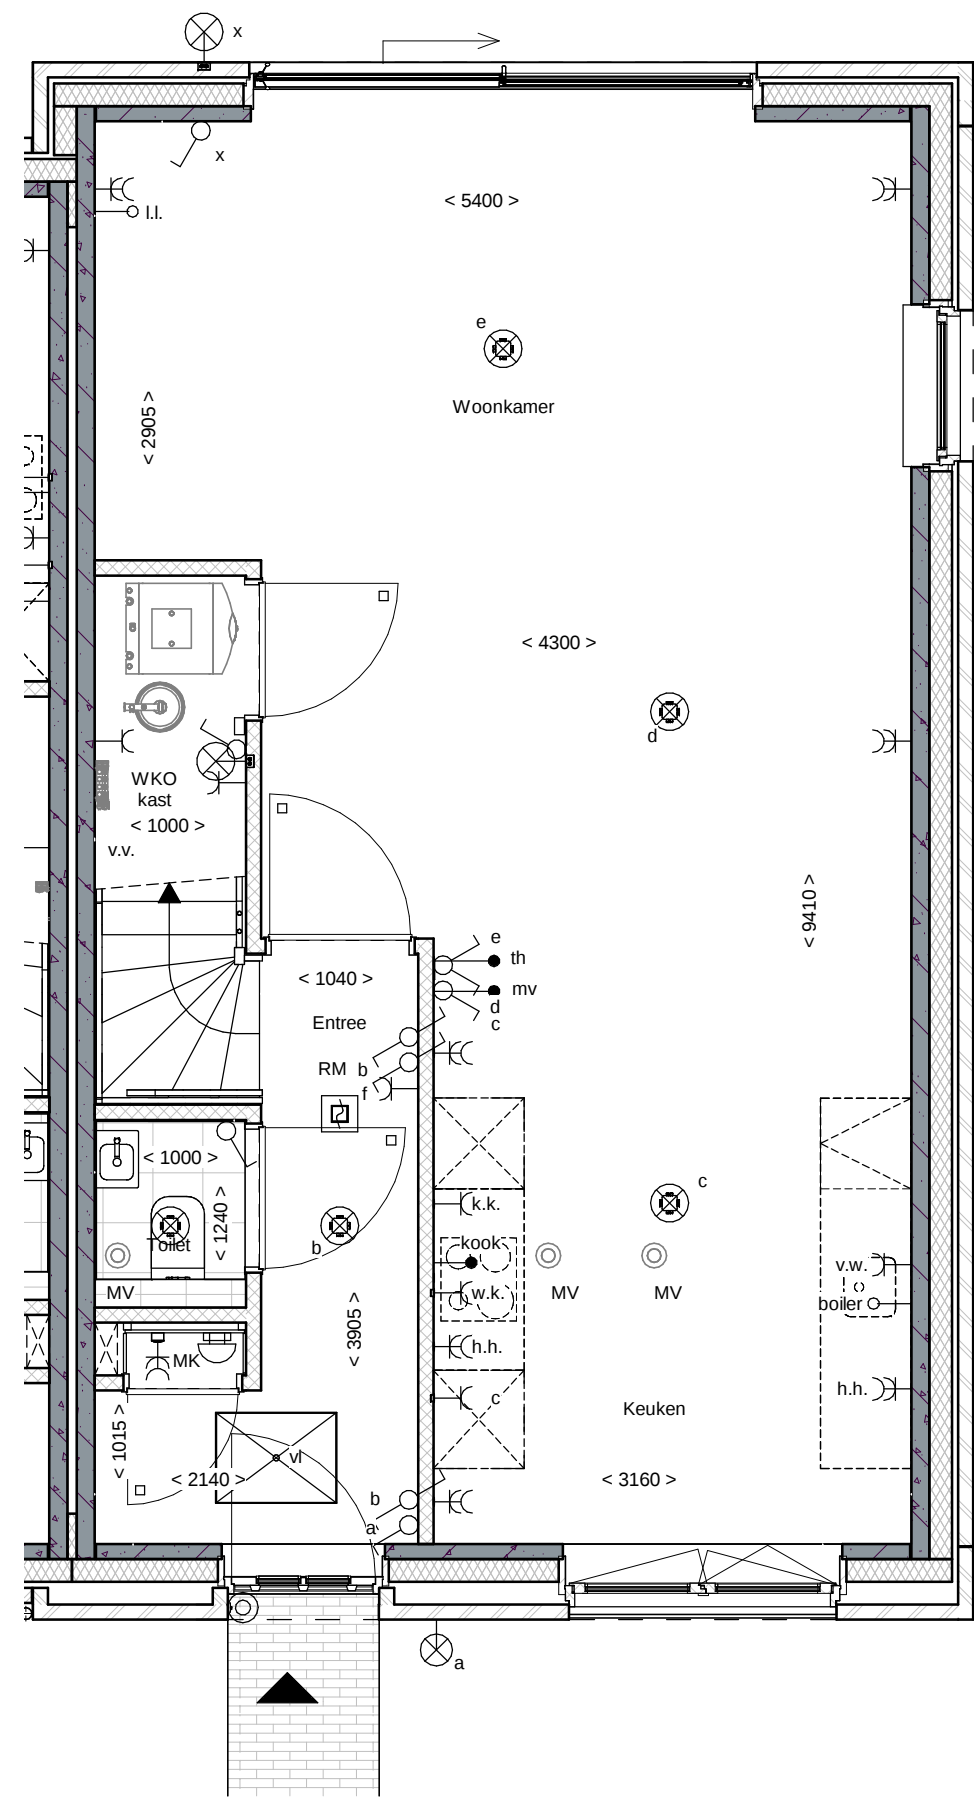

Begane grond

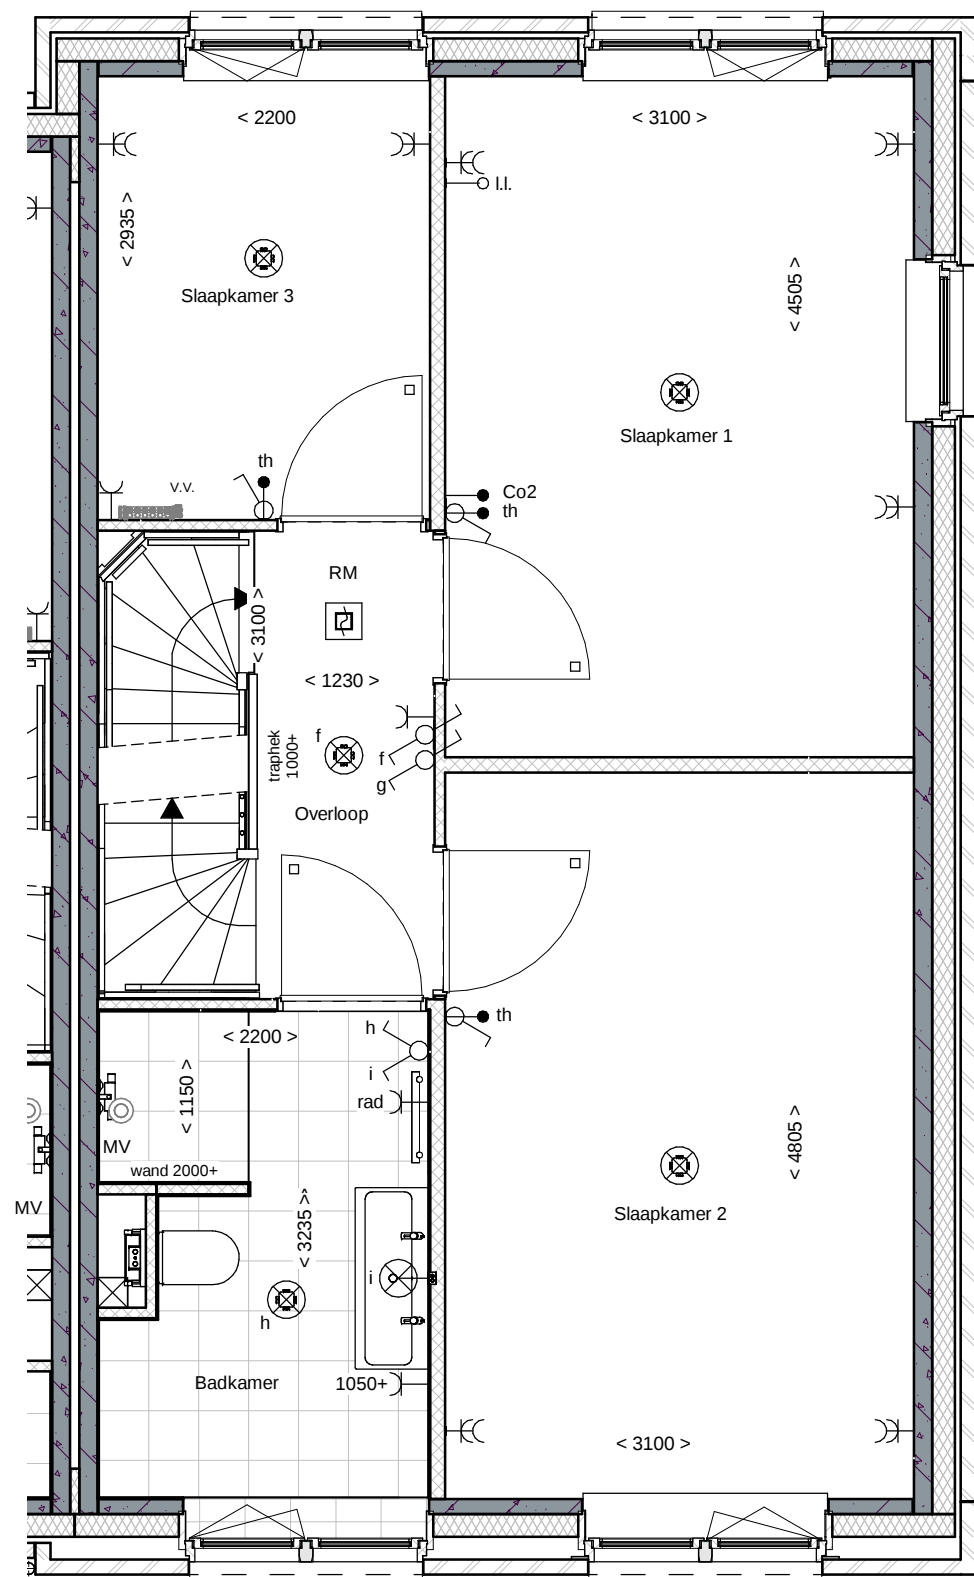

1e Verdieping

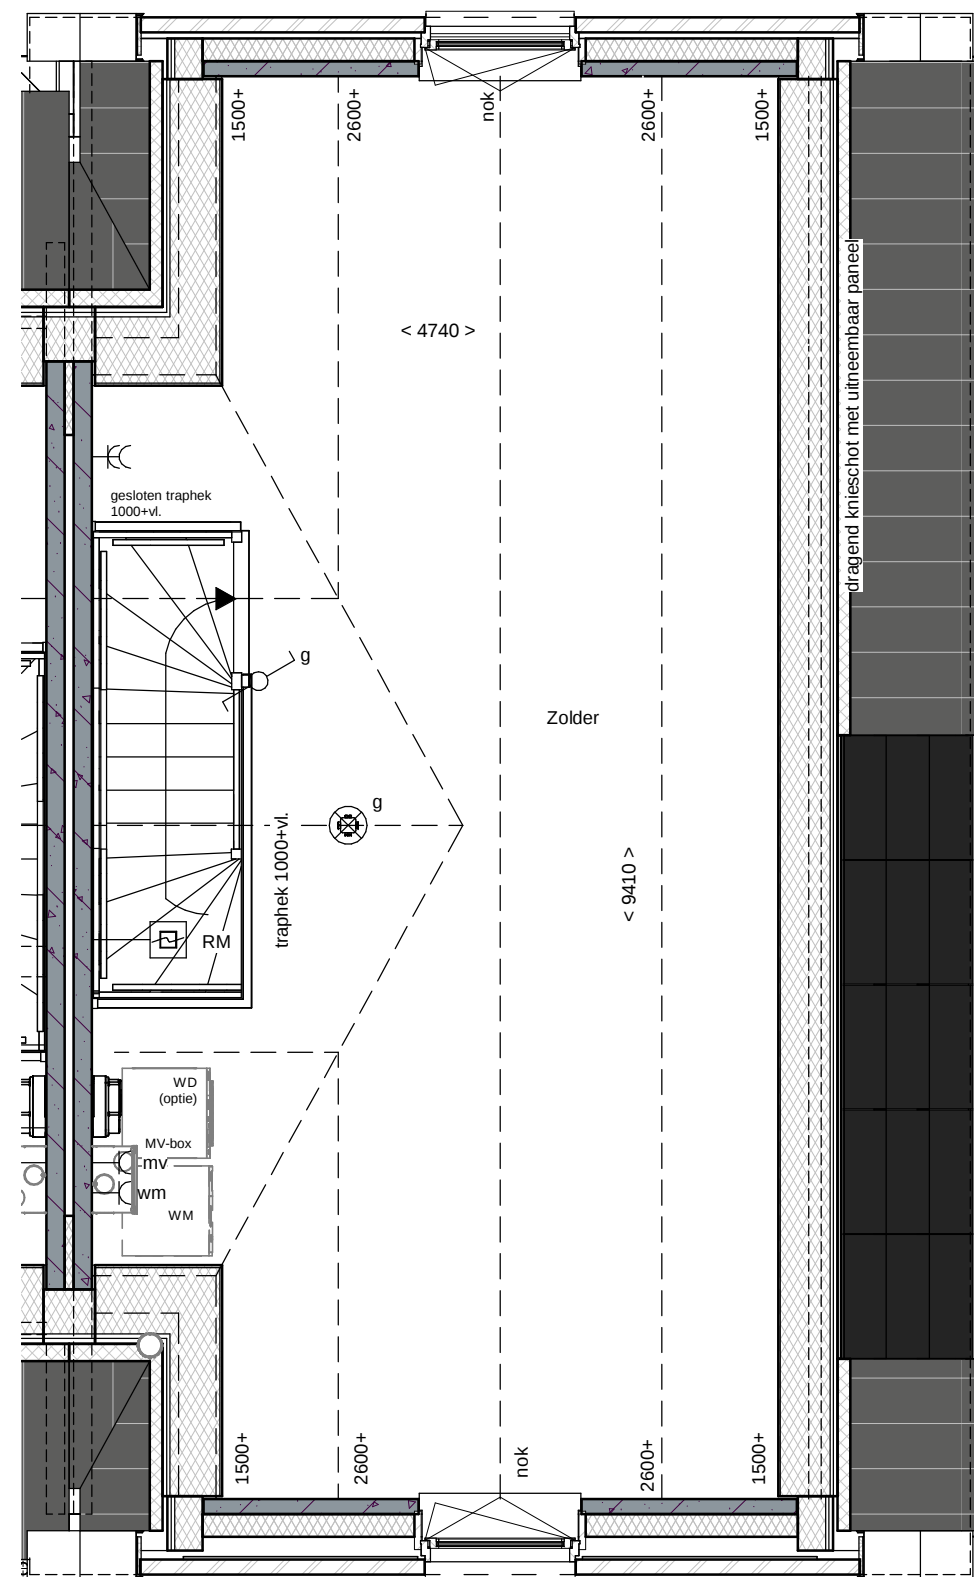

2e Verdieping

renvooi

metselwerk	enkeelpolige schakelaar lichtpunt
metselwerk, bruin gemaat	wisselschakelaar lichtpunt
metselwerk, rood / bruin gemaat	plafondlichtpunt
metselwerk, rood / oranje gemaat	wandlichtpunt (buitenlichtpunt waterdicht)
metselwerk, wit gemaat	enkele wandcontactdoos met randaarde
isolate, Rc24,5 m² K/W	dubbele wandcontactdoos t.b.v. huishoudelijke apparatuur
prefab betonwand (afmeting volgens opgave constructeur)	enkele wandcontactdoos met randaarde t.b.v. wasemkap
cellenbeton 70/100mm	enkele wandcontactdoos met randaarde t.b.v. kookkast
HSB wand, geïsoleerd, Rc24,5 m² K/W	enkele wandcontactdoos met randaarde t.b.v. combi-oven
HSB binnenwand, ongeïsoleerd	enkele wandcontactdoos met randaarde t.b.v. mechanische ventilatie
prefab kap, geïsoleerd, Rc26,0 m² K/W	enkele wandcontactdoos met randaarde t.b.v. vaatwasmachine
dakpannen	perilex aansluiting t.b.v. kooktoestel
plaatisolatie, Rc26,0 m² K/W	koze leiding t.b.v. boiler
betonvloer (afmeting volgens opgave constructeur)	enkele wandcontactdoos met randaarde t.b.v. wasmachine (op aparte groep)
zandcementdekvloer	hoofdbediening mechanische ventilatie
voetregels	Co2 melders t.b.v. mechanische ventilatie
binnendeurkozijn zonder bovenlicht	thermostaat bedieningspaneel
voerkruk	koze leiding
ventilatorooster	schel
warmtepomp opstelling	bedrukker
verdelers vloerverwarming	enkele wandcontactdoos met randaarde t.b.v. elektrische radiator
meterkast	elektrische radiator
hemelwaterafvoer	elektrische radiator badkamer
pv-omvormer	rookmelder (onderling gekoppeld)







Voorgevel




Achtergevel

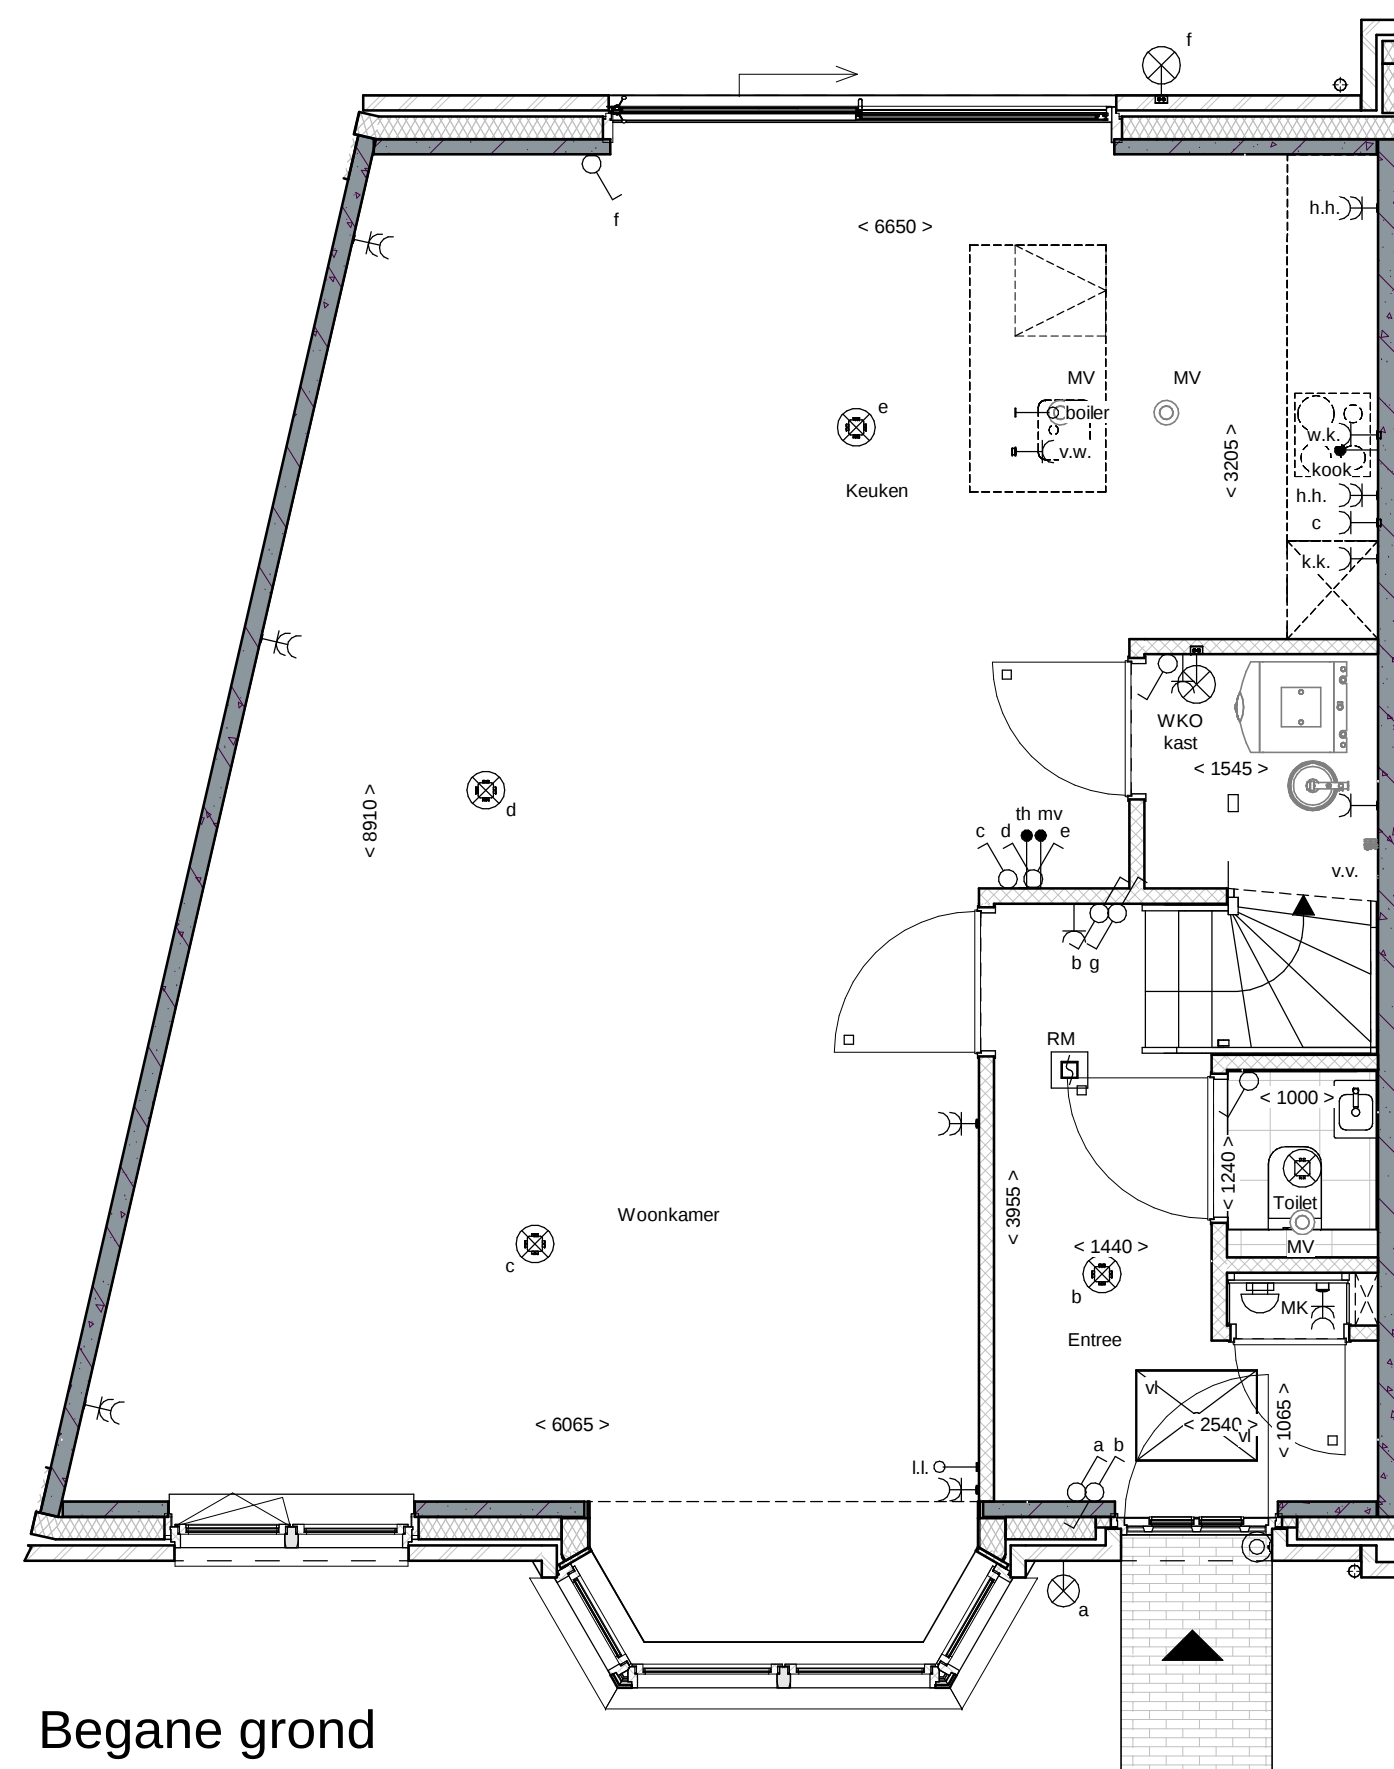

Begane grond

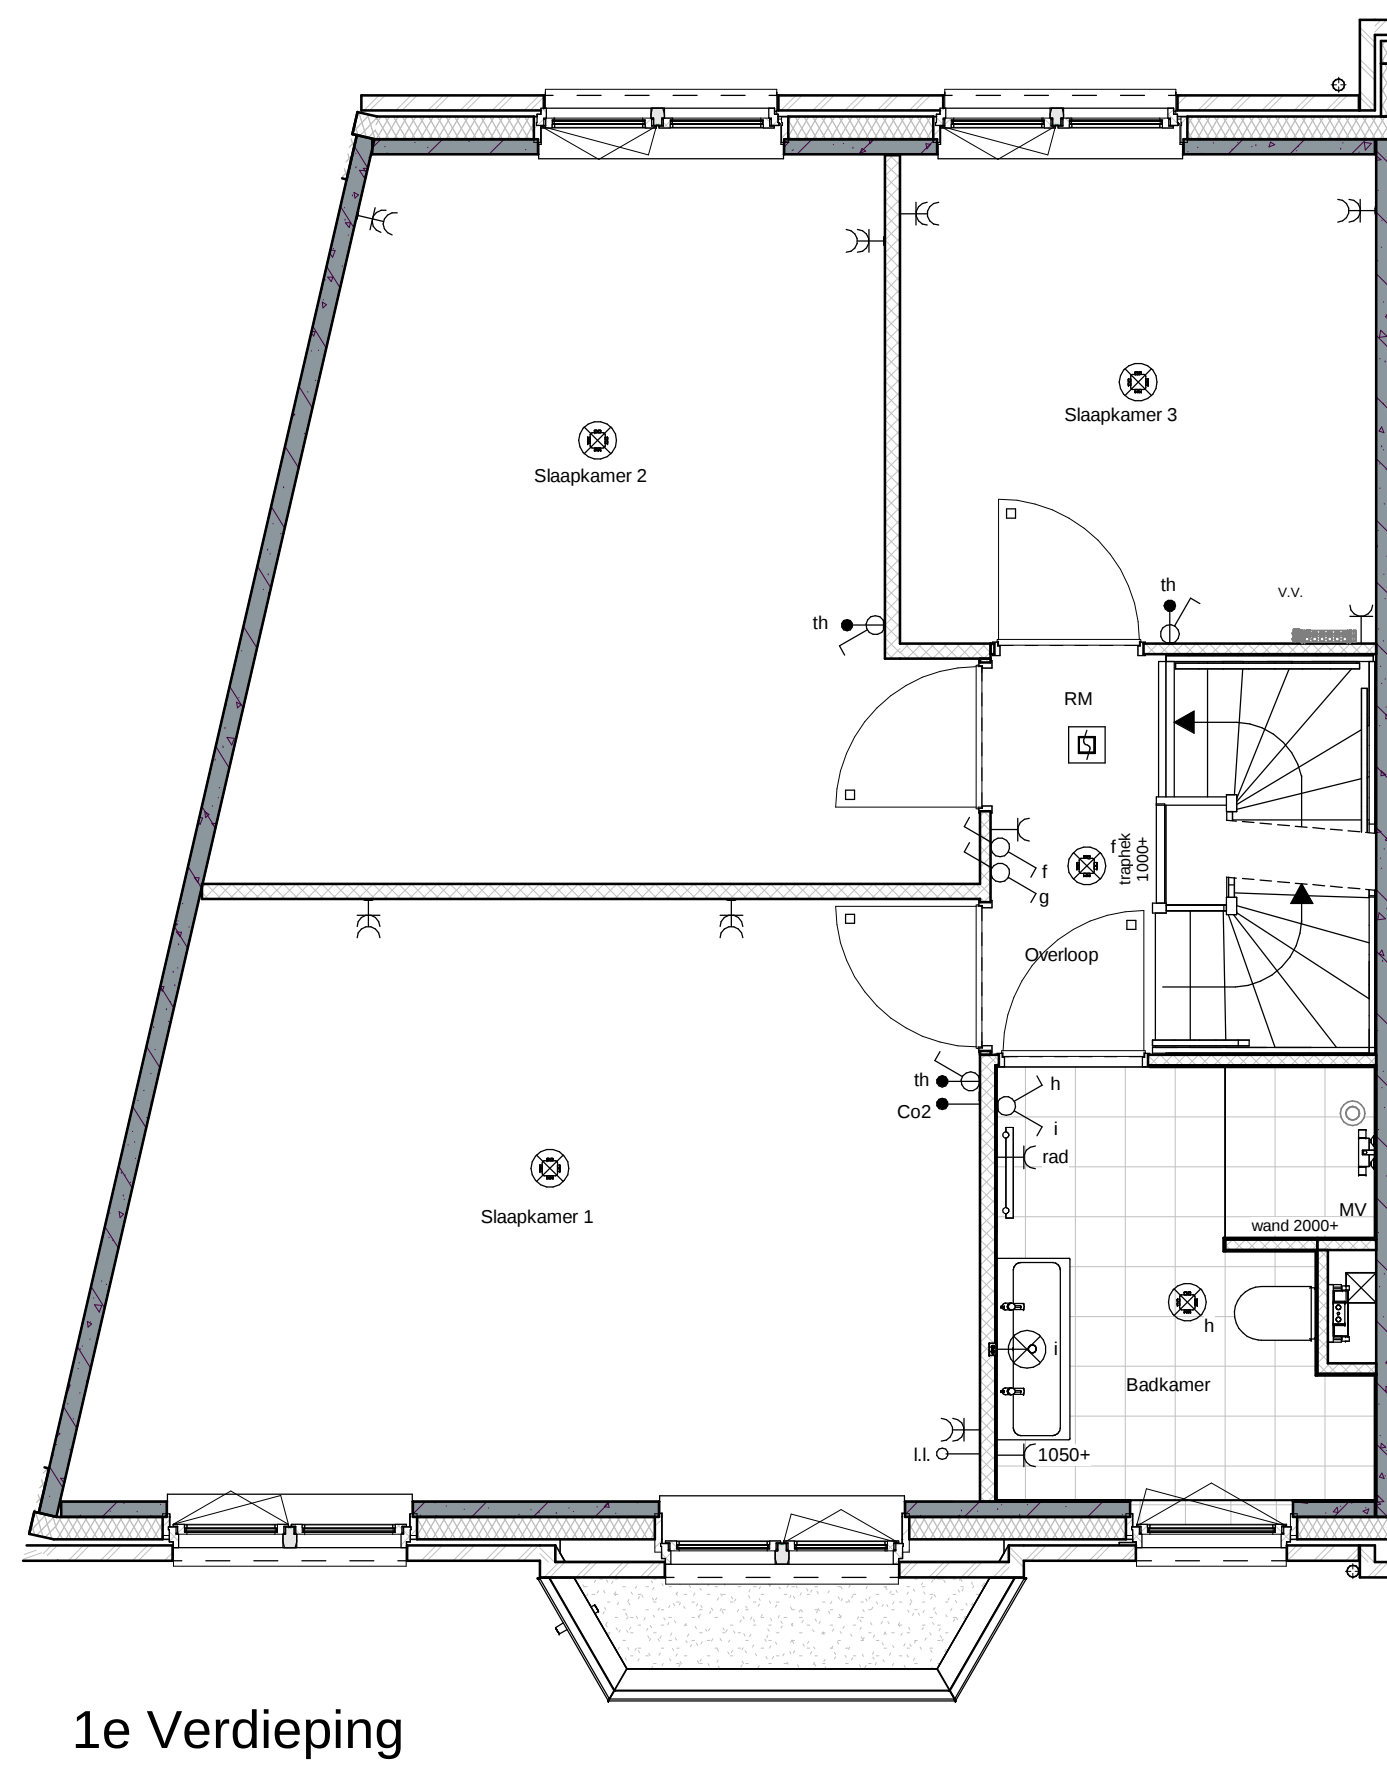

1e Verdieping

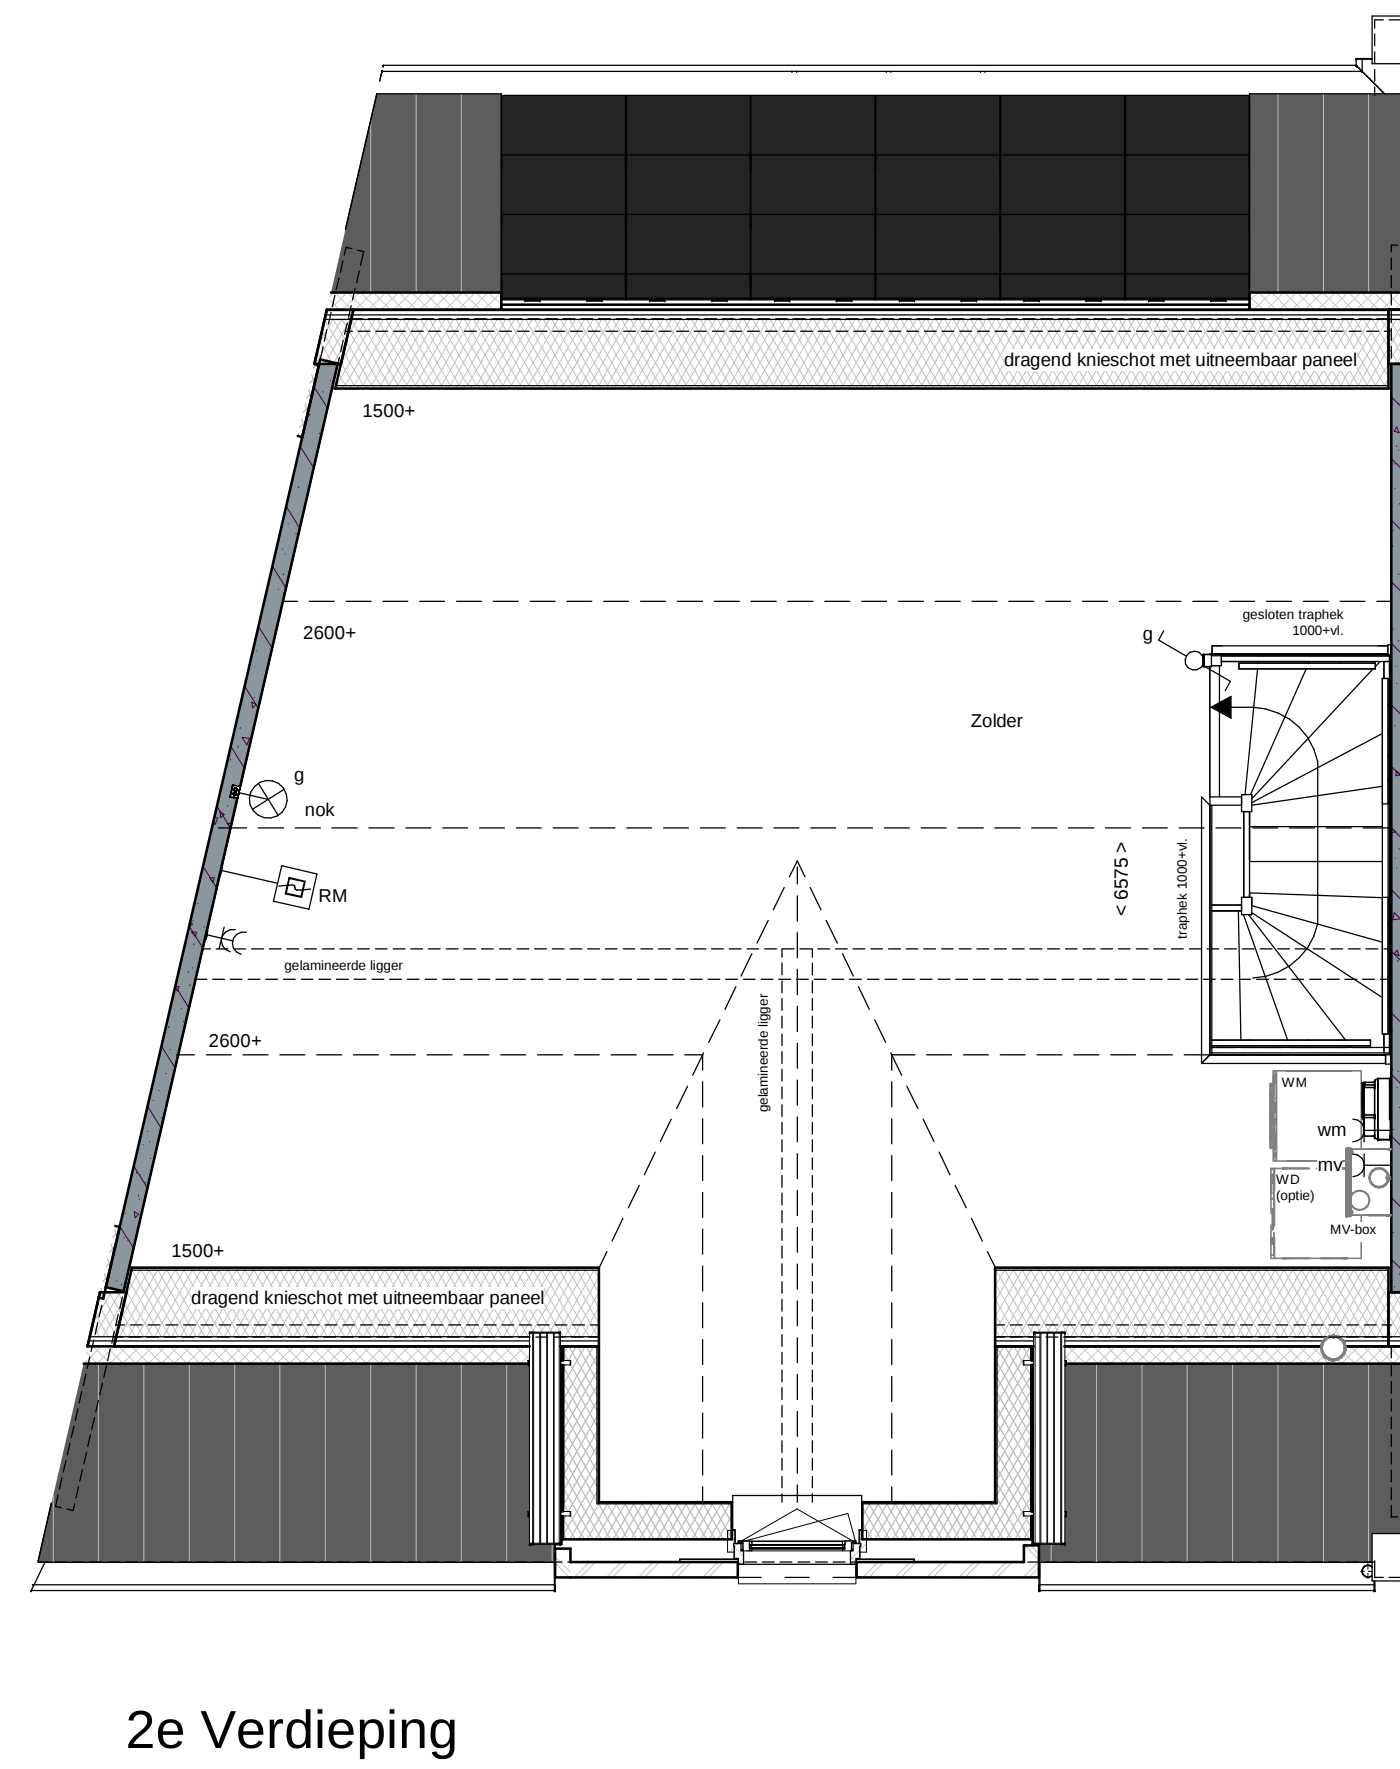

2e Verdieping

renvooi

metselwerk	enkeelpolige schakelaar lichtpunt
metselwerk, bruin genuanceerd	wisselschakelaar lichtpunt
metselwerk, rood / bruin genuanceerd	plafondlichtpunt
metselwerk, rood / oranje genuanceerd	wandlichtpunt (buitenlichtpunt waterdicht)
metselwerk, wit gekleurd	enkele wandcontactdoos met randaarde
isolatie, Rc≥4,5 m² K/W	dubbele wandcontactdoos met randaarde (verticaal)
prefab betonwand (afmeting volgens opgave constructeur)	dubbele wandcontactdoos t.b.v. huishoudelijke apparatuur t.b.v. wasemkap
cellenbeton 70/100mm	enkele wandcontactdoos met randaarde t.b.v. koelkast
HSB wand, geïsoleerd, Rc≥4,5 m² K/W	enkele wandcontactdoos met randaarde t.b.v. combi-oven
HSB binnenwand, ongeïsoleerd	enkele wandcontactdoos met randaarde t.b.v. mechanische ventilatie
prefab kap, geïsoleerd, Rc≥6,0 m² K/W	enkele wandcontactdoos met randaarde t.b.v. vaatwasmachine
dakpannen	perilex aansluiting t.b.v. kooktoestel
plaatisolatie, Rc≥6,0 m² K/W	loze leiding t.b.v. boiler
betonvloer (afmeting volgens opgave constructeur)	enkele wandcontactdoos met randaarde t.b.v. wasmachine (op aparte groep)
zandcementdekvloer	hoofdbediening mechanische ventilatie
vloertegels	Co2 meldert t.b.v. mechanische ventilatie
binnendeurkozijn zonder bovenlicht	thermostaat bedieningspaneel
vloerluis	loze leiding
ventilatorrooster	schel
warmtepomp opstelling	beldrukker
verdelers vloerverwarming	enkele wandcontactdoos met randaarde t.b.v. elektrische radiator
meterruimte	elektrische radiator badkamer
zwaluwkast	rookmelder (onderling gekoppeld)
hemelwaterafvoer	afzuigpunt mechanische ventilatie (plafond)
pv-omvormer	afzuigpunt mechanische ventilatie (wand)
	mechanische ventilatie-unit
	opstelplaats wasmachine
	opstelplaats wasdroger (optie)







Voorgevel




Achtergevel

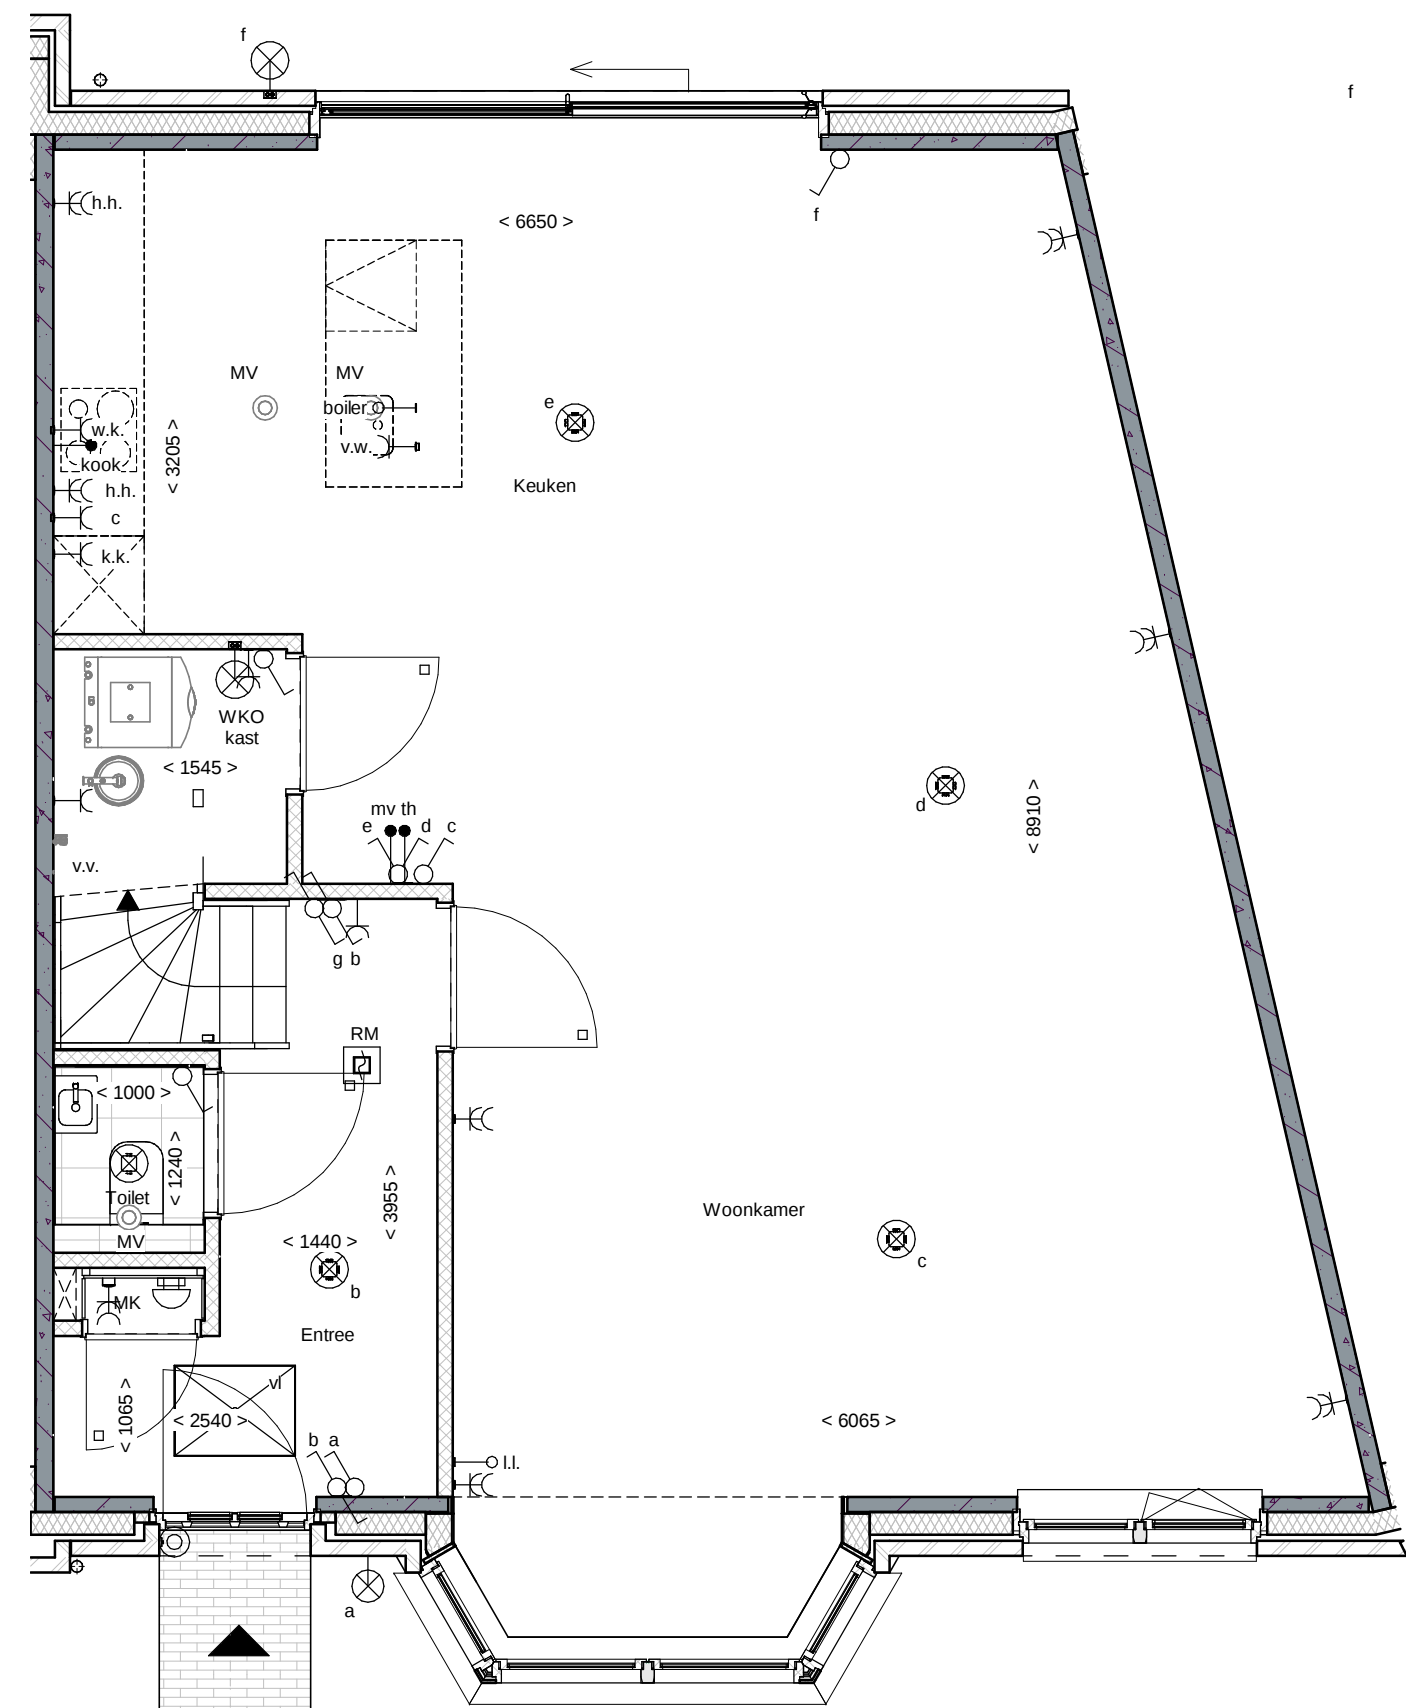

Begane grond

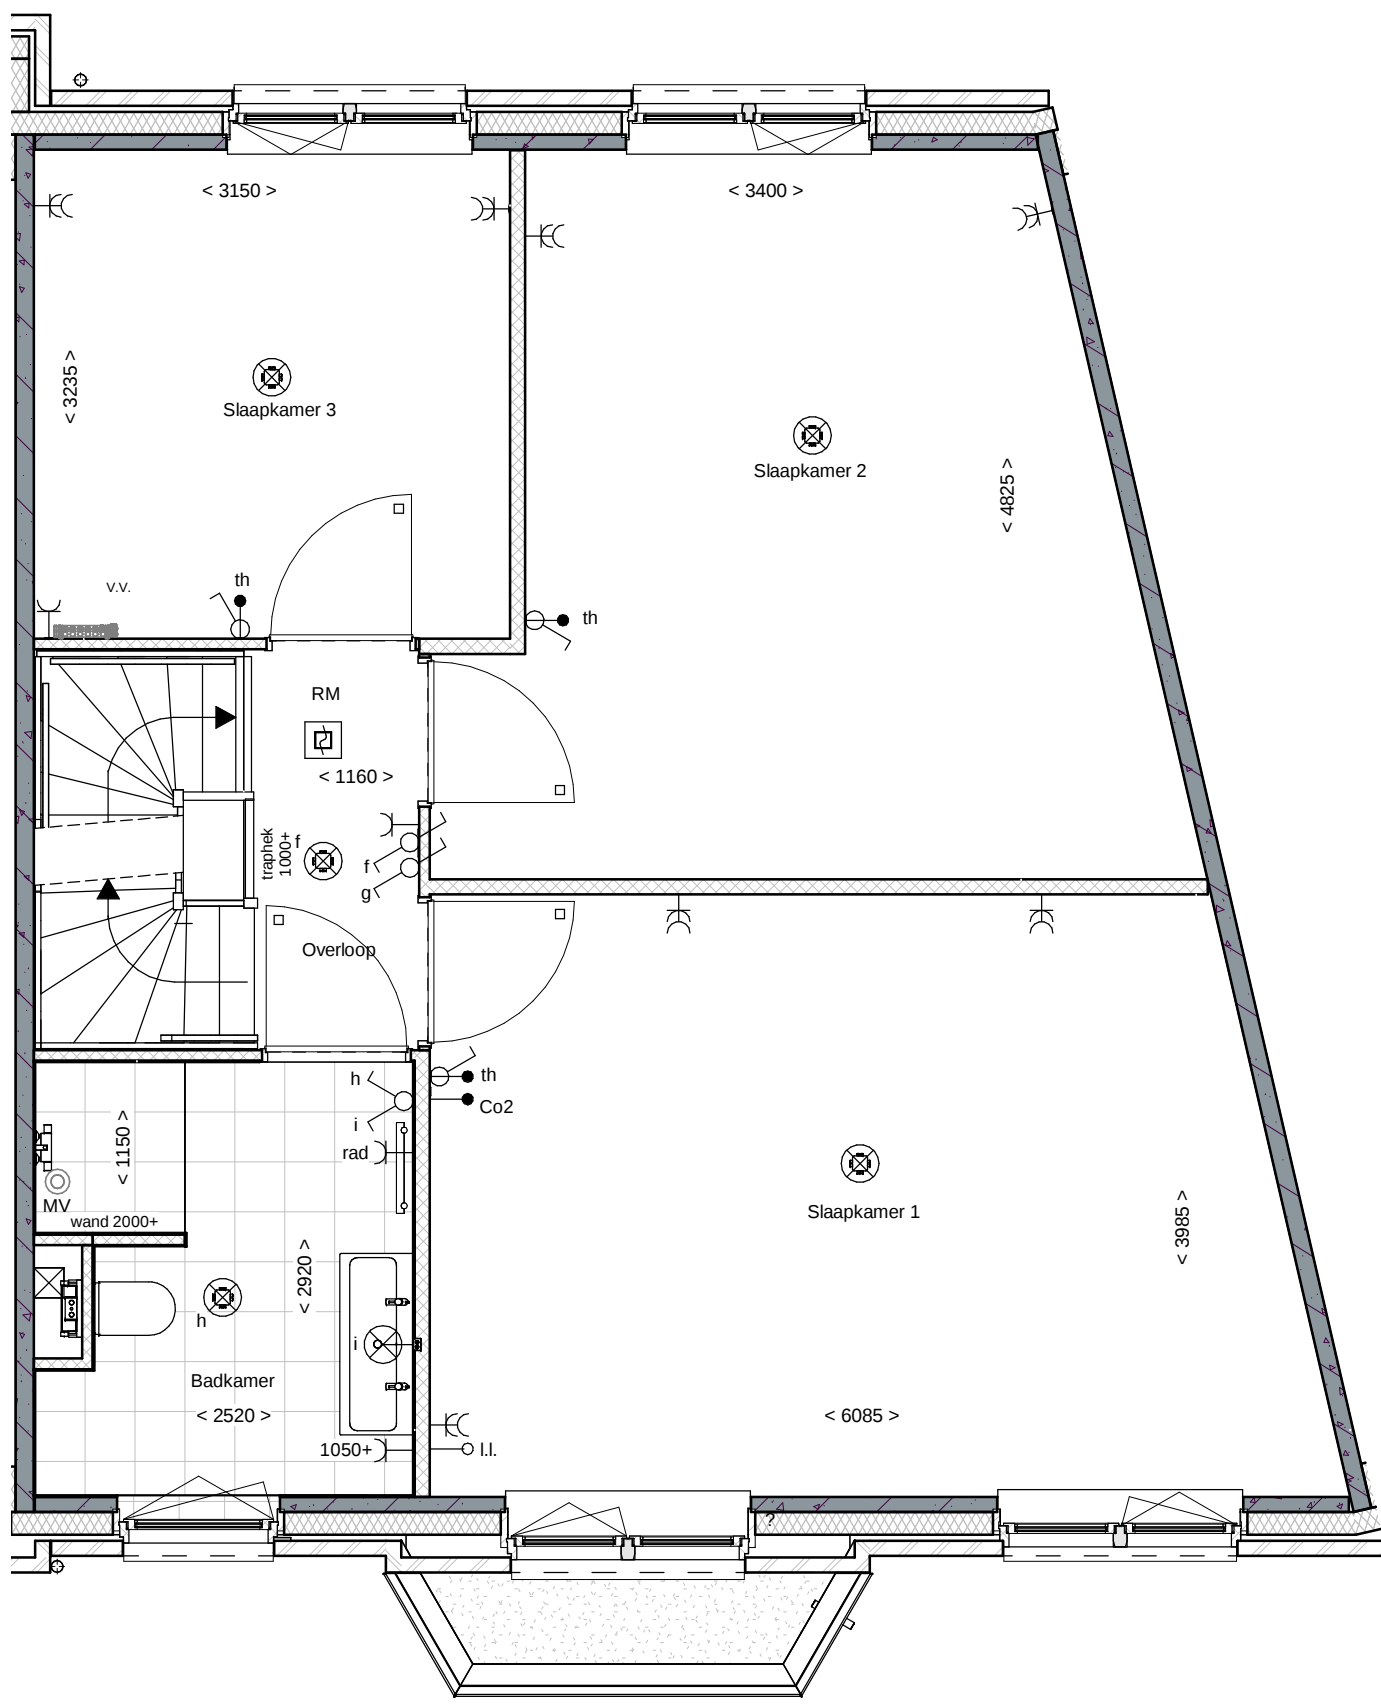

1e Verdieping

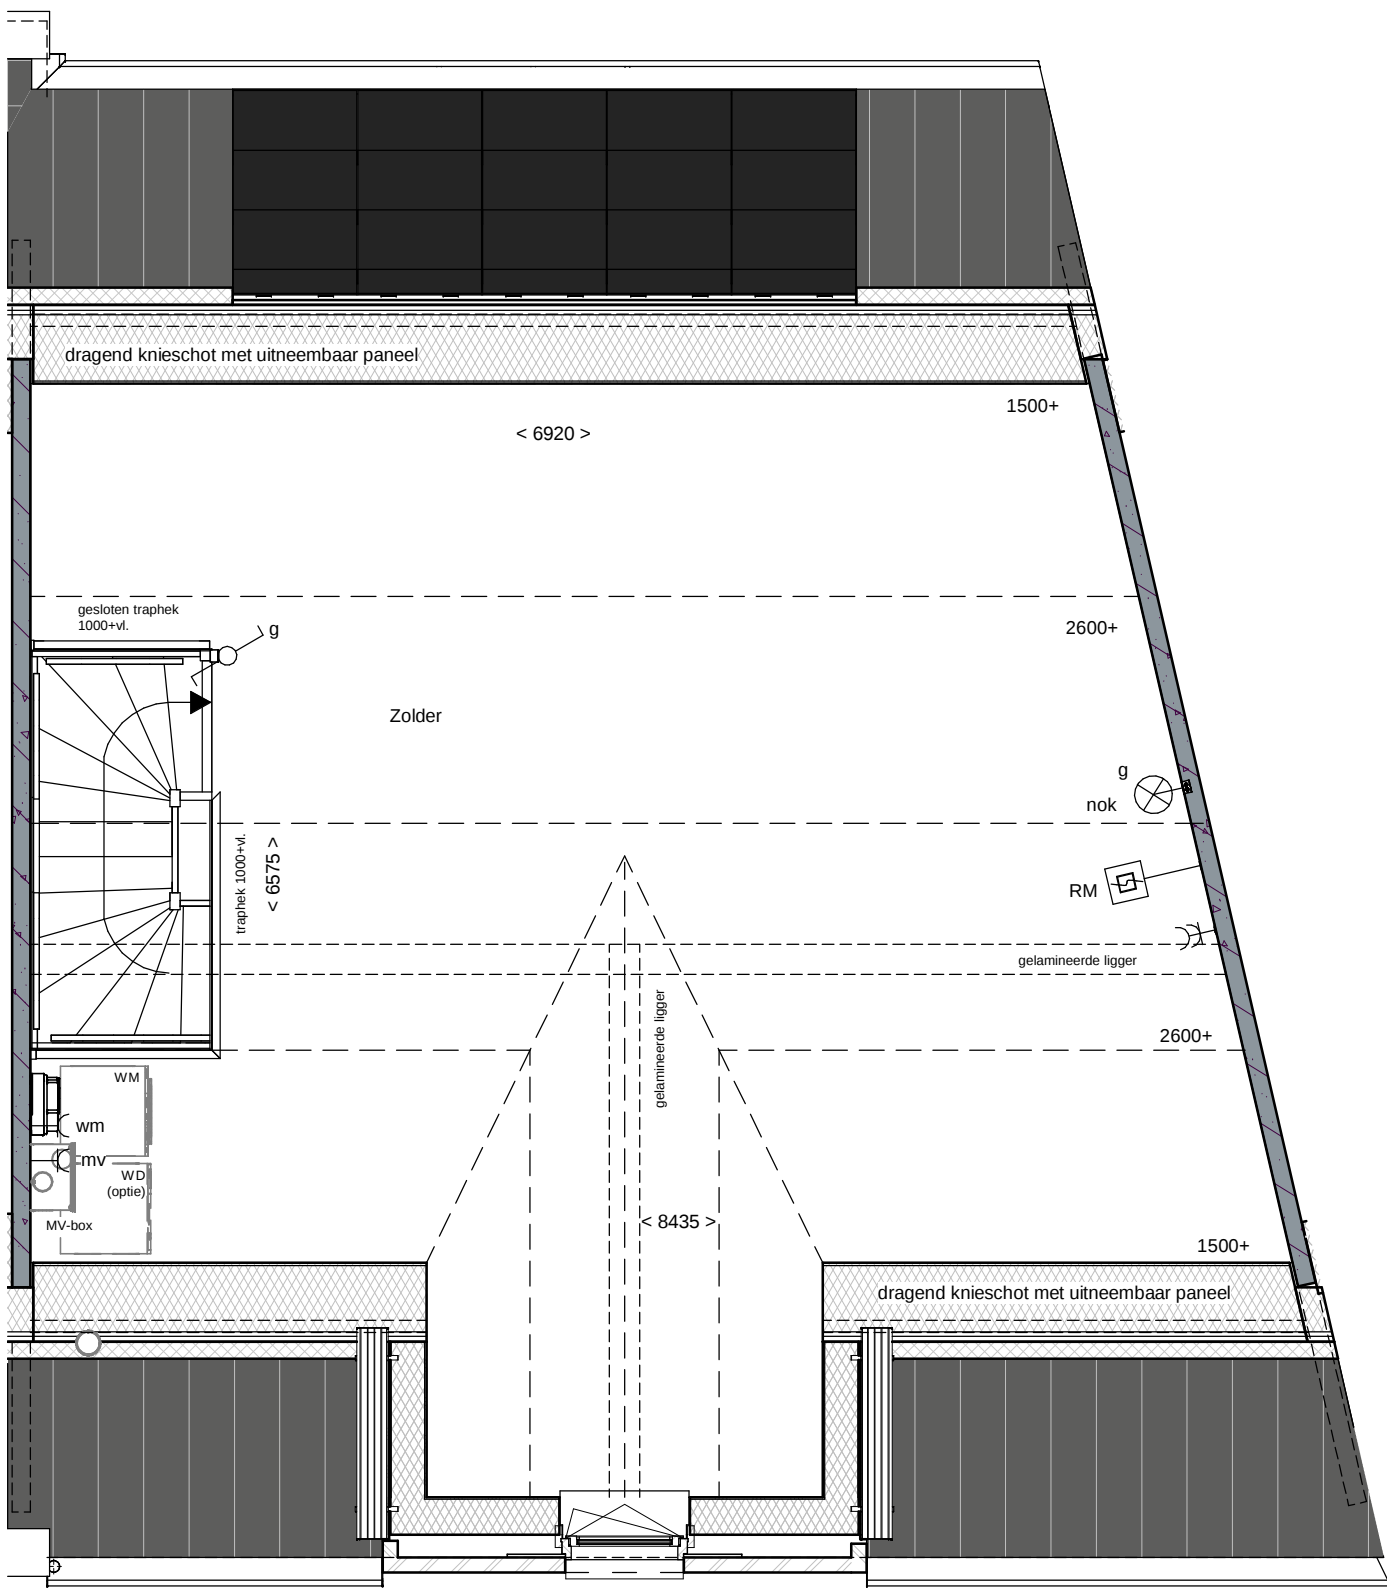

2e Verdieping

renvooi

	metsekw		enkeelpolje schakelaar lichtpunt
	metsekw, bruin genuanceerd		wisselschakelaar lichtpunt
	metsekw, rood / bruin genuanceerd		plafondlichtpunt
	metsekw, rood / oranje genuanceerd		wandlichtpunt (buitenlichtpunt waterdicht)
	metsekw, wit gekend		enkele wandcontactdoos met randaarde
	isolatie, R _c 2,4,5 m ² KW		dubbele wandcontactdoos met randaarde (vertikaal)
	prefab betonwand (afmeting volgens opgave constructeur)		dubbele wandcontactdoos t.b.v. huishoudelijke apparatuur t.b.v. wasemkap
	cellenbeton 70/100mm		enkele wandcontactdoos met randaarde t.b.v. kookkast
	HSB wand, geïsoleerd, R _c 2,4,5 m ² KW		enkele wandcontactdoos met randaarde t.b.v. combi-oven
	HSB binnenwand, ongeïsoleerd		enkele wandcontactdoos met randaarde t.b.v. mechanische ventilatie
	prefab kap, geïsoleerd, R _c 2,6,0 m ² KW		enkele wandcontactdoos met randaarde t.b.v. vaatwasmachine
	dakpannen		perlex aansluiting t.b.v. kooktoestel
	plafondisolatie, R _c 2,6,0 m ² KW		boiler
	betonvloer (afmeting volgens opgave constructeur)		loze leiding t.b.v. boiler
	zandcementdekvloer		enkele wandcontactdoos met randaarde t.b.v. wasmachine (op aparte groep)
	vloerbeton		hoofdbediening mechanische ventilatie
	binnendeurkozijn zonder bovenlicht		Co2 melder t.b.v. mechanische ventilatie
	vloerluis		thermostaat bedieningspaneel
	ventilatorrooster		loze leiding
	warmtepomp opstelling		schel
	verdelcr vloerverwarming		beldrukker
	metenruimte		enkele wandcontactdoos met randaarde t.b.v. elektrische radiator
	zwaluwkast		elektrische radiator badkamer
	hemelwaterafvoer		rookmelder (onderling gekoppeld)
	pv-omvormer		afzuigpunt mechanische ventilatie (plafond)
			afzuigpunt mechanische ventilatie (wand)
			mechanische ventilatie-unit
			opstelplaats wasmachine
			opstelplaats wasdroger (optie)







Voorgevel




Achtergevel

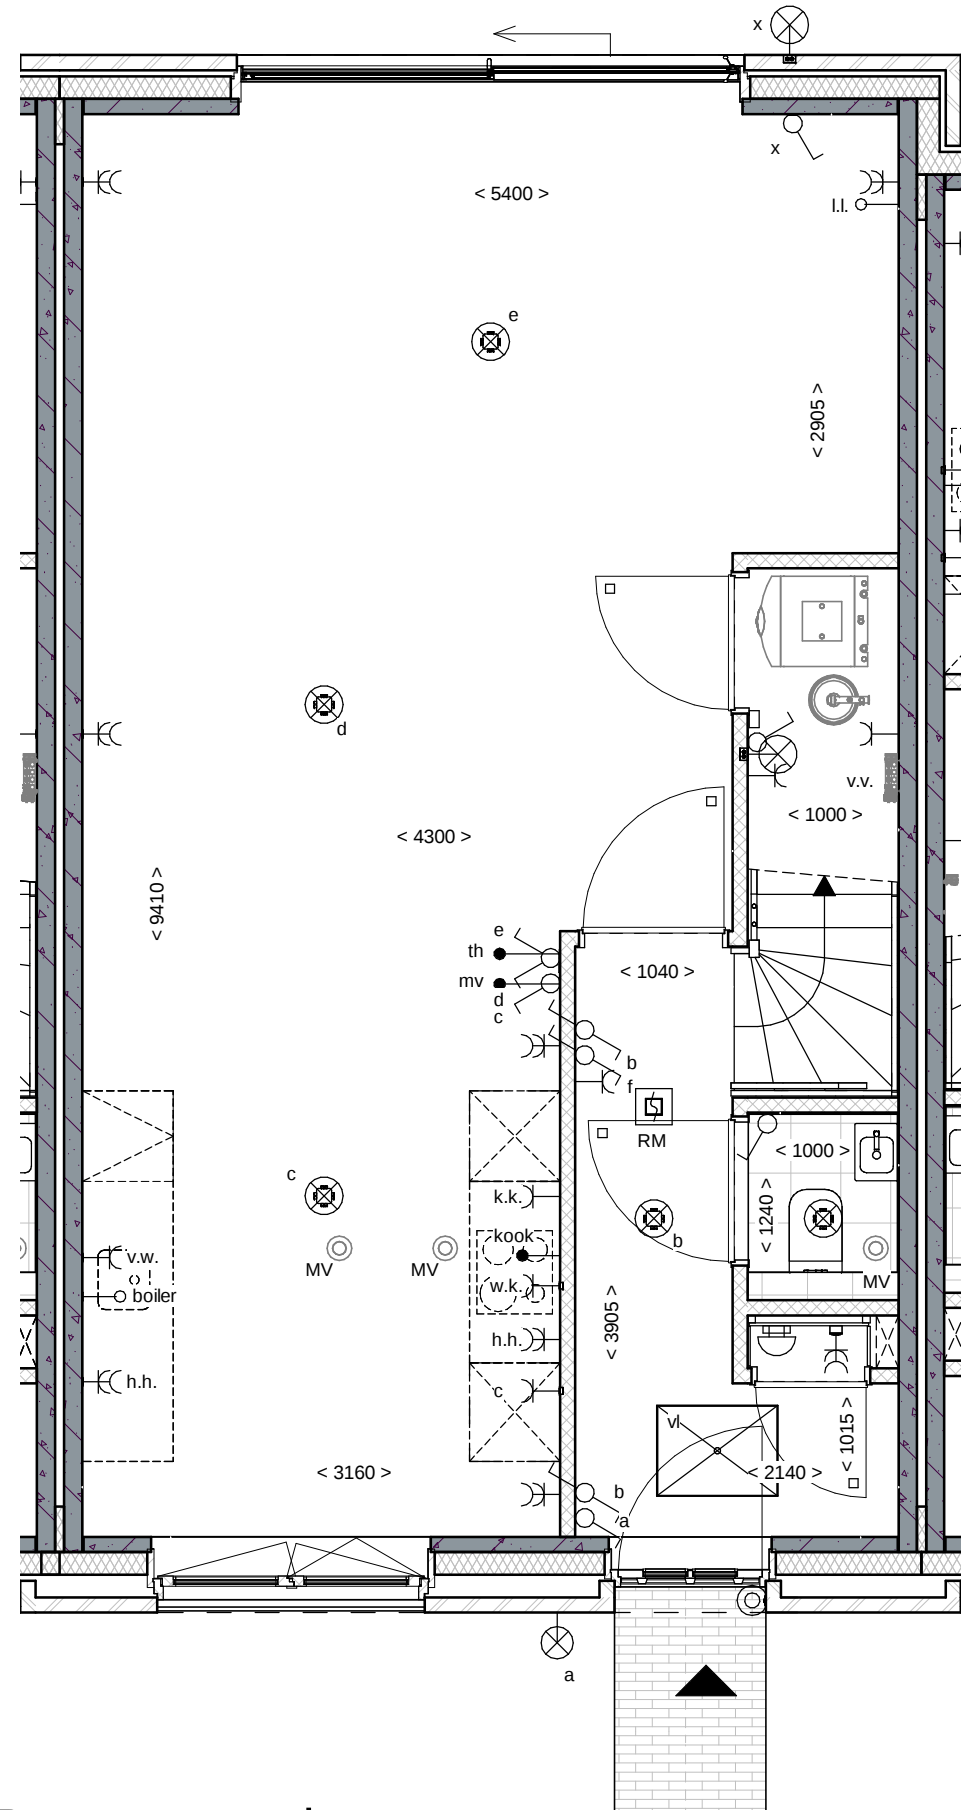

Begane grond

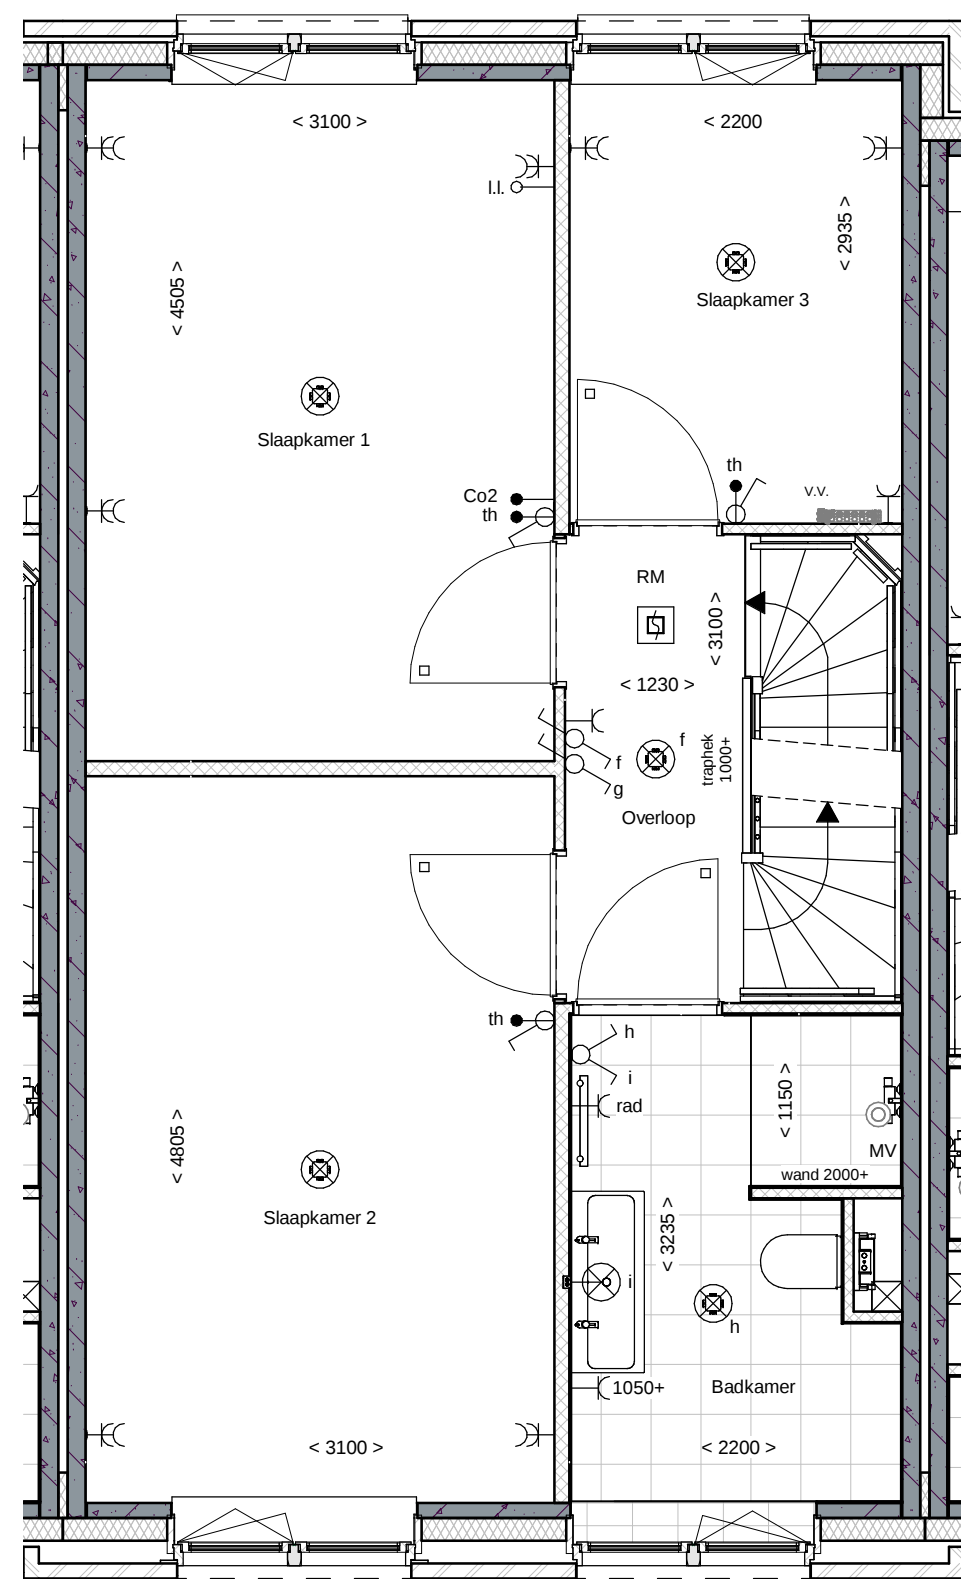

1e Verdieping

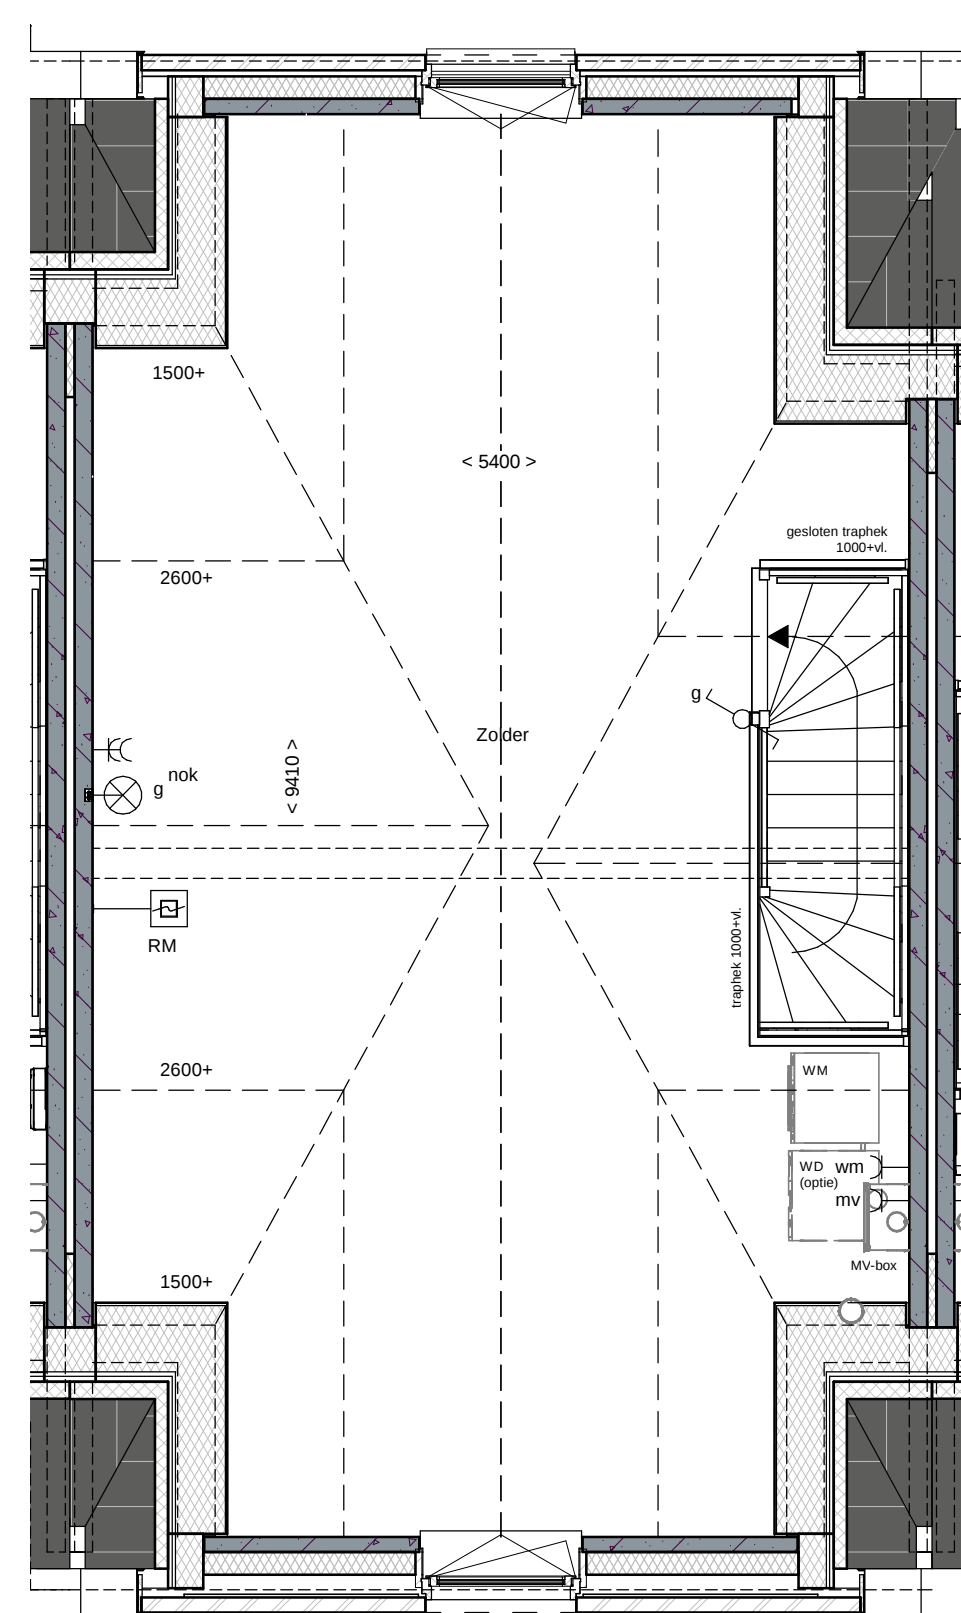

2e Verdieping

renvooi

	metselwerk		enkeelpolige schakelaar lichtpunt
	metselwerk, bruin genuanceerd		wisselschakelaar lichtpunt
	metselwerk, rood / bruin genuanceerd		plafondlichtpunt
	metselwerk, rood / oranje genuanceerd		wandlichtpunt (buitenlichtpunt waterdicht)
	metselwerk, wit gekleurd		enkele wandcontactdoos met randaarde
	isolatie, Rc=2,5 m² K/W		dubbele wandcontactdoos met randaarde (vertikaal)
	prefab betonwand (afmeting volgens opgave constructeur)		dubbele wandcontactdoos t.b.v. huishoudelijke apparatuur t.b.v. waskap
	cellenbeton 70/100mm		enkele wandcontactdoos met randaarde t.b.v. kookkast
	HSB wand, geïsoleerd, Rc=4,5 m² K/W		enkele wandcontactdoos met randaarde t.b.v. combi-oven
	HSB binnenwand, ongeïsoleerd		enkele wandcontactdoos met randaarde t.b.v. mechanische ventilatie
	prefab kap, geïsoleerd, Rc=6,0 m² K/W		enkele wandcontactdoos met randaarde t.b.v. vaatwasmachine
	dakpannen		perilex aansluiting t.b.v. kooktoestel
	plaatisolatie, Rc=5,0 m² K/W		kook
	betonvloer (afmeting volgens opgave constructeur)		boiler
	zandcementdekplaat		wm
	vloertegels		mv
	binnendeurkozijn zonder bovenlicht		Co2
	vloerluis		th
	ventilatorrooster		ll
	warmtepomp opstelling		rad
	verdeker vloerverwarming		RM
	metersruimte		MV
	zwaluwkast		MV
	hemelwaterafvoer		WM
	pv-omvormer		WD (optie)





DURA VERMEER
 Waarmaken van ambities