




Achtergevel

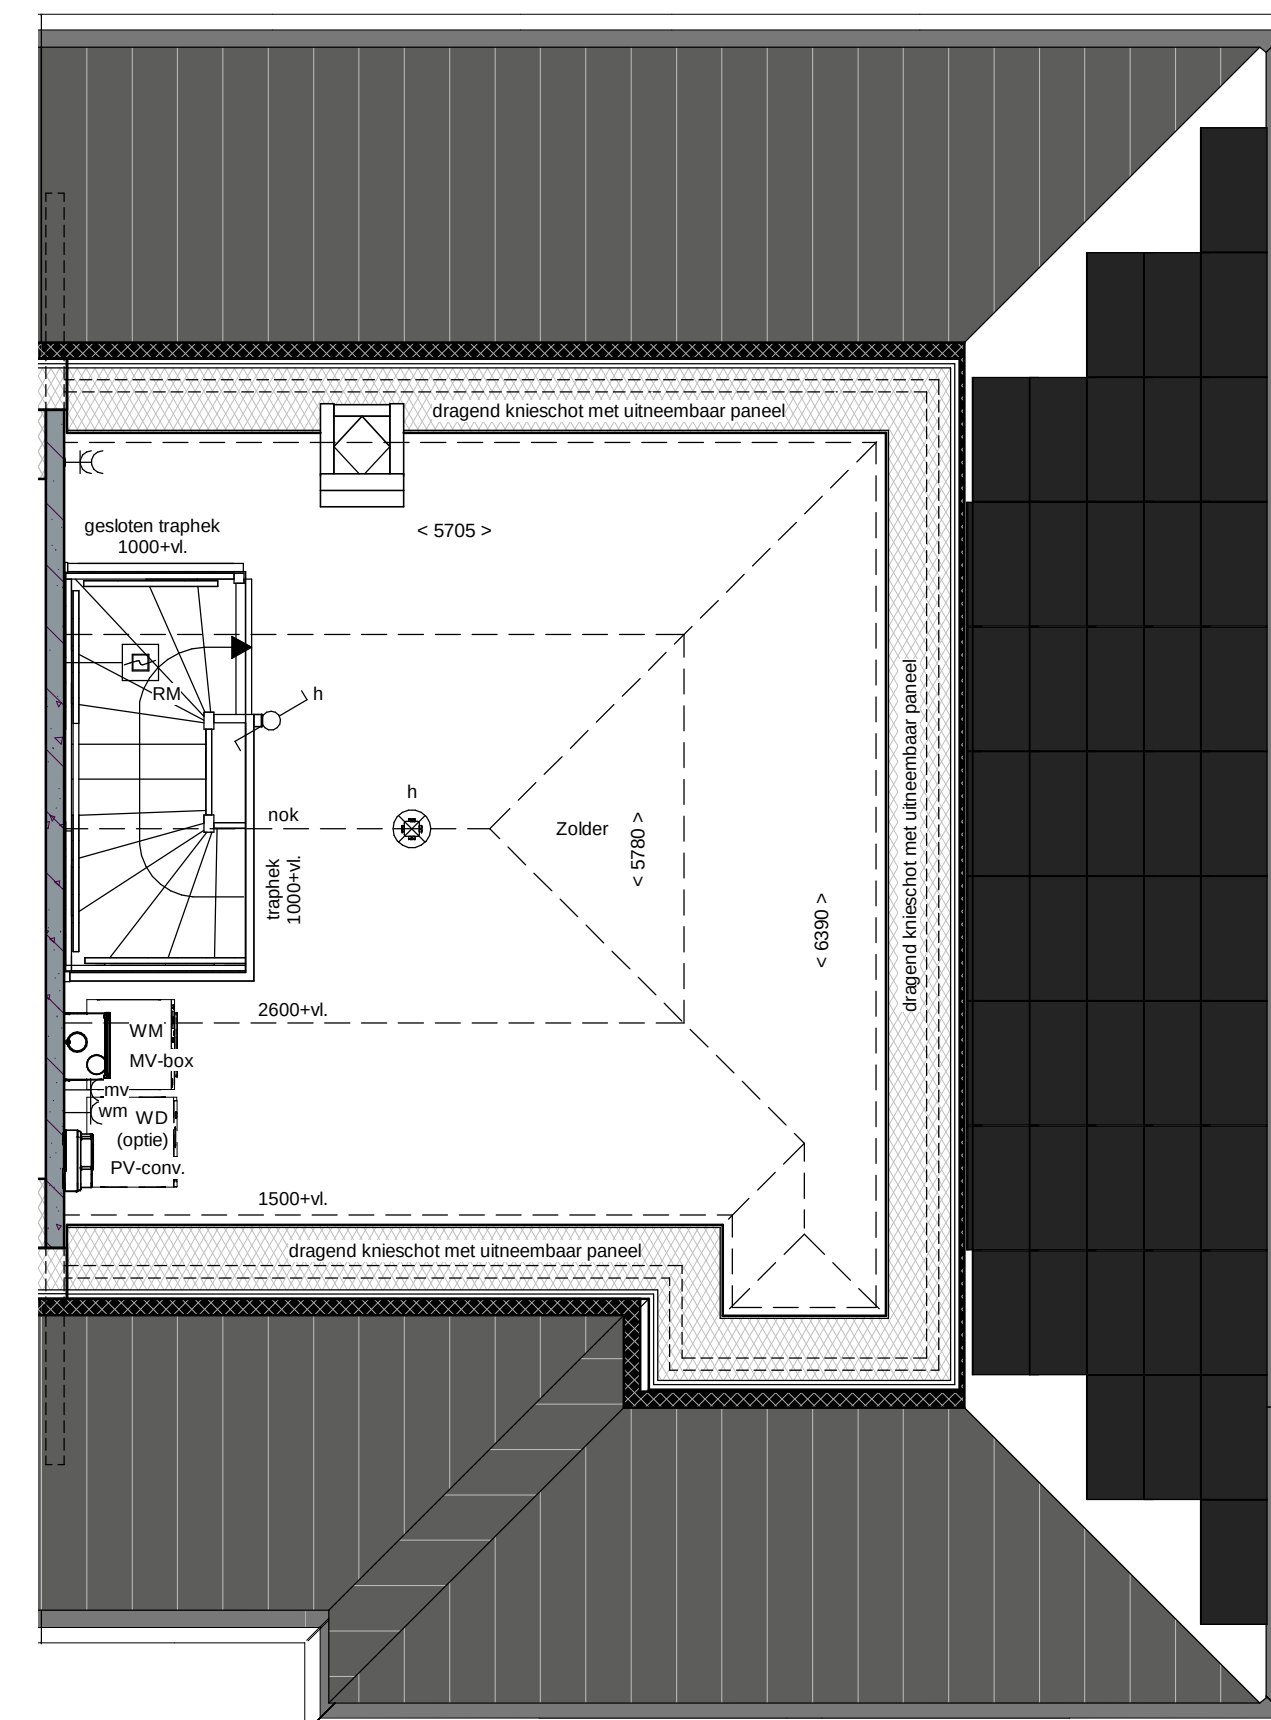

2e Verdieping

renvooi	
 metselwerk  metselwerk, bruin geventueerd  metselwerk, rood / bruin geventueerd  metselwerk, rood / oranje geventueerd  isolatie  prefab betonwand (afmeting volgens opgave constructeur)  cellenbeton 70/100mm  HSB wand, geïsoleerd  HSB binnenwand, ongeïsoleerd  prefab kap, geïsoleerd  dakpannen  plattendakisolatie  betonvloer (afmeting volgens opgave constructeur)  zandcementdekvloer  vloertegels  binnendeurkozijn □ = zonder bovenlicht ◻ = met bovenlicht ● = gestorten bovenlicht (paneel)  vloerluis  ventilatorrooster  warmtepomp opstelling WP = warmtepomp WKO = warmte-koudeopslag EV = expansievat  verdelervloerverwarming  meternuimte  zwaluwkast  hemelwaterafvoer  pv-omvormer	 enkelepolige schakelaar lichtpunt  wisselschakelaar lichtpunt  plafondlichtpunt  plafondlichtpunt op bewegingsmelder  wandlichtpunt (buitenlichtpunt waterdicht)  enkele wandcontactdoos met randaarde  dubbele wandcontactdoos met randaarde (vertikaal) h.h. dubbele wandcontactdoos t.b.v. huishoudelijke apparatuur w.k. enkele wandcontactdoos met randaarde t.b.v. wasmachine k.k. enkele wandcontactdoos met randaarde t.b.v. koelkast c enkele wandcontactdoos met randaarde t.b.v. combi-oven mv enkele wandcontactdoos met randaarde t.b.v. mechanische ventilatie v.w. enkele wandcontactdoos met randaarde t.b.v. vaatwassersmachine kook perilex aansluiting t.b.v. kooktoestel boller loze leiding t.b.v. boiler wm enkele wandcontactdoos met randaarde t.b.v. wasmachine (op aparte groep) mv hoofdbediening mechanische ventilatie Co2 Co2 melders t.b.v. mechanische ventilatie th thermostaat bedieningspaneel ll loze leiding schel beltrucker rad enkele wandcontactdoos met randaarde t.b.v. elektrische radiator enkele radiator badkamer rm rookmelder (onderling gekoppeld) mv afzuigpunt mechanische ventilatie (plafond) MV afzuigpunt mechanische ventilatie (wand) MV mechanische ventilatie-unit WM opstelplaats wasmachine WD opstelplaats wasdroger (optie)



DURA VERMEER
Waarmaken van ambities

LAAKSE
TUJNEN



DURA VERMEER
Waarmaken van ambities


LAAKSE
TUJNEN




Voorgevel

Linker zijgevel


Achtergevel

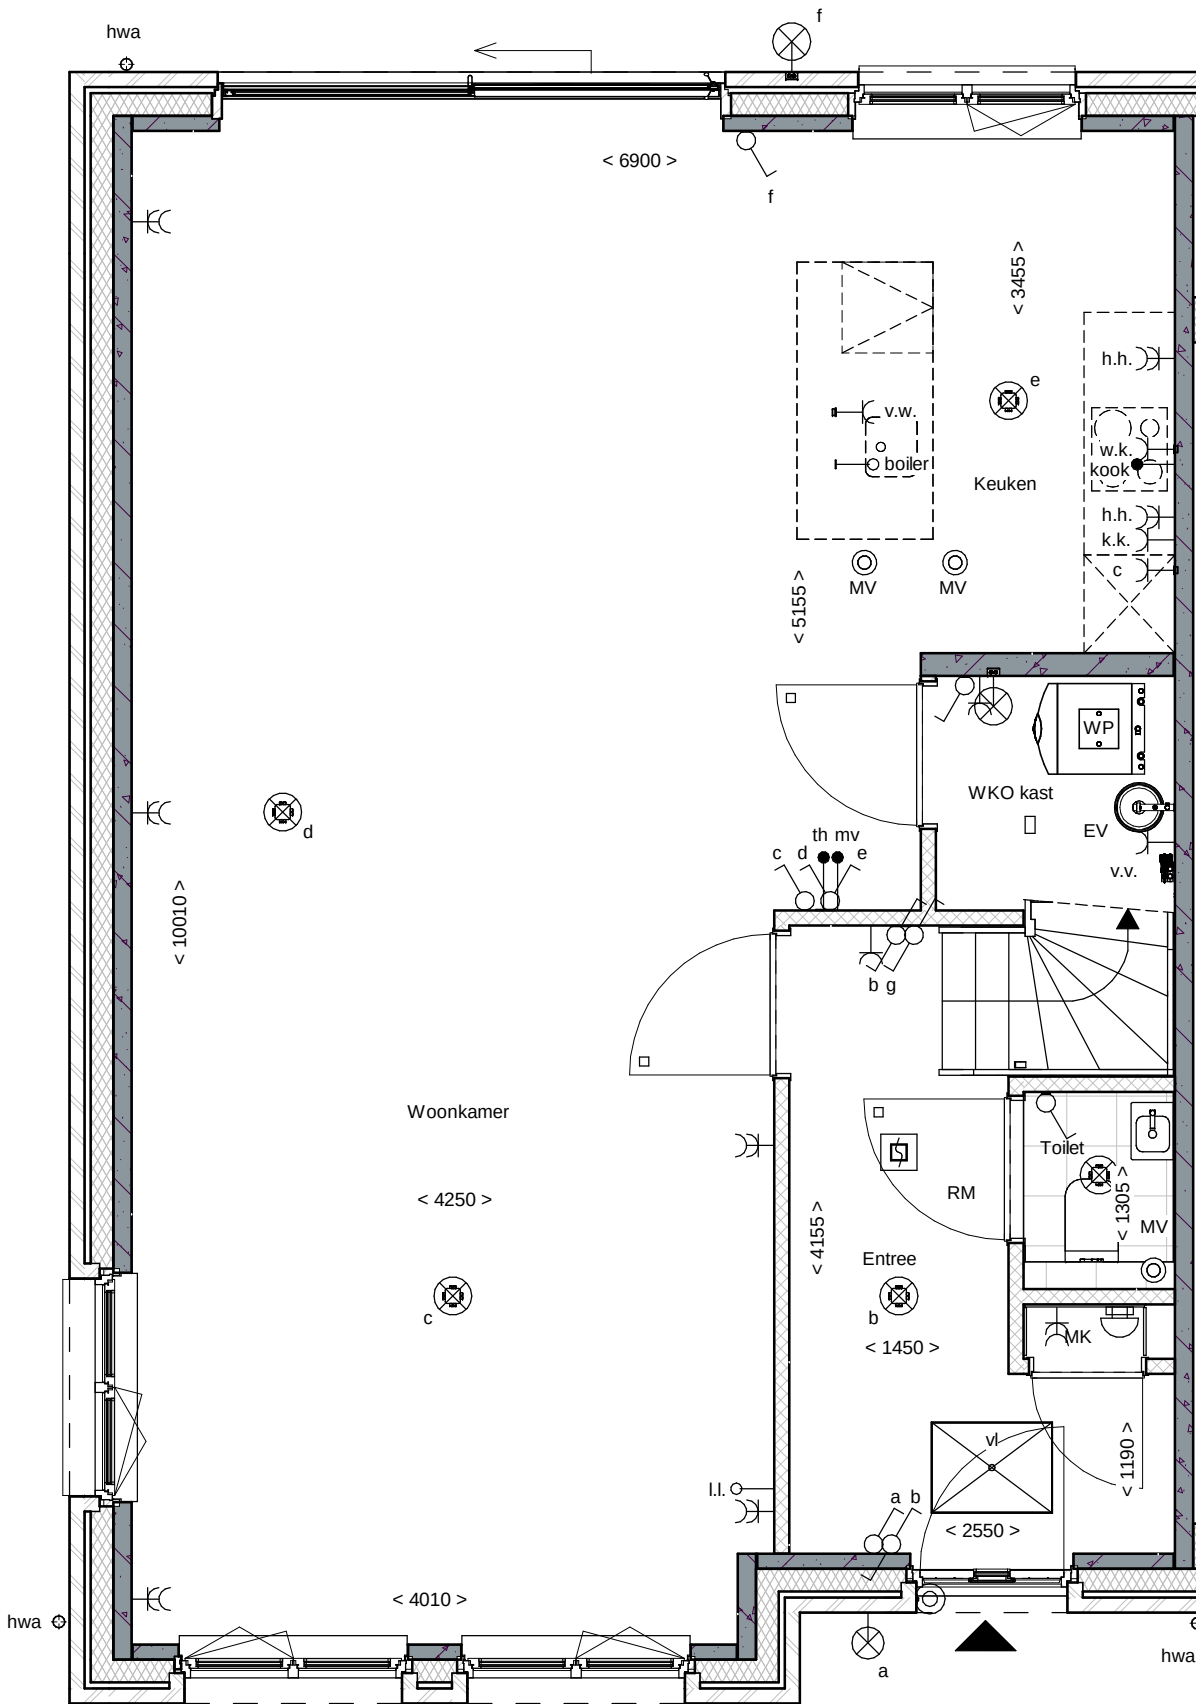


Begane grond

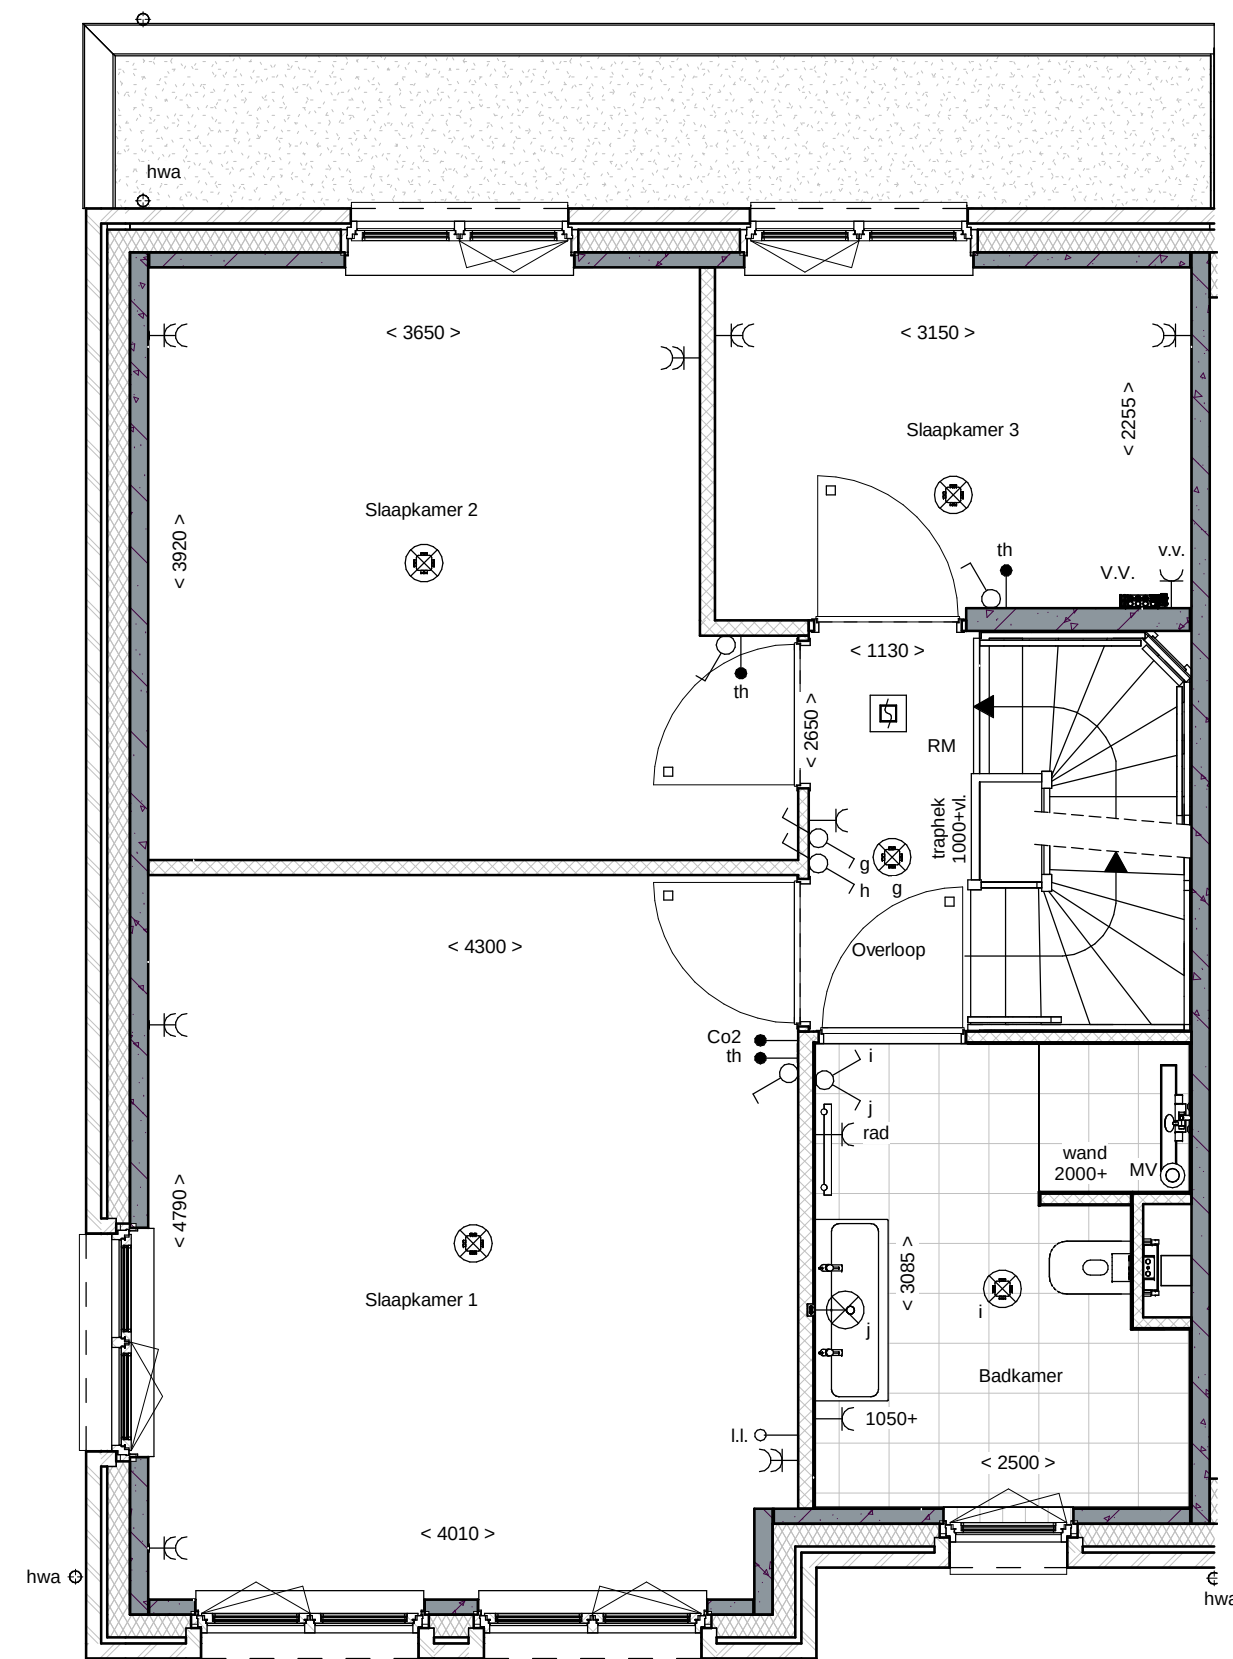

1e Verdieping

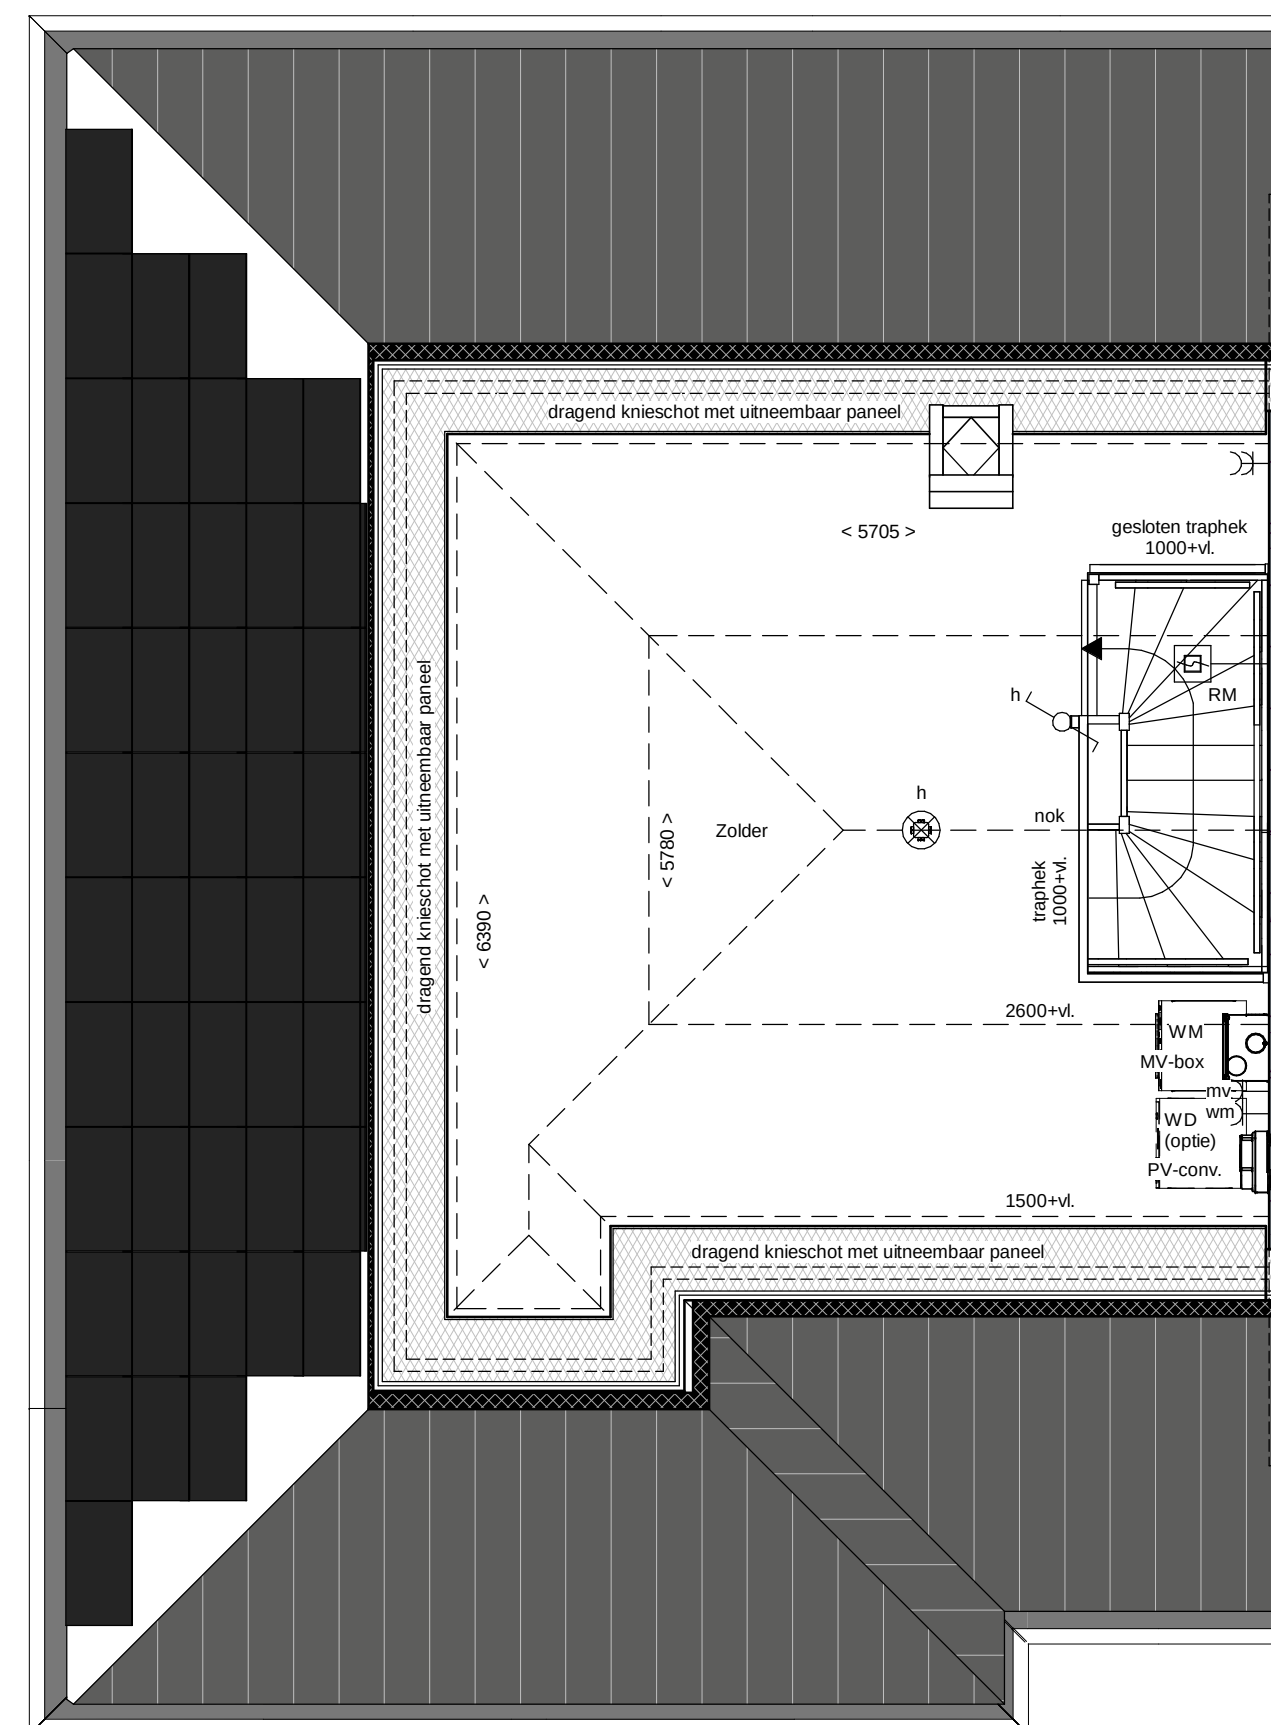


2e Verdieping

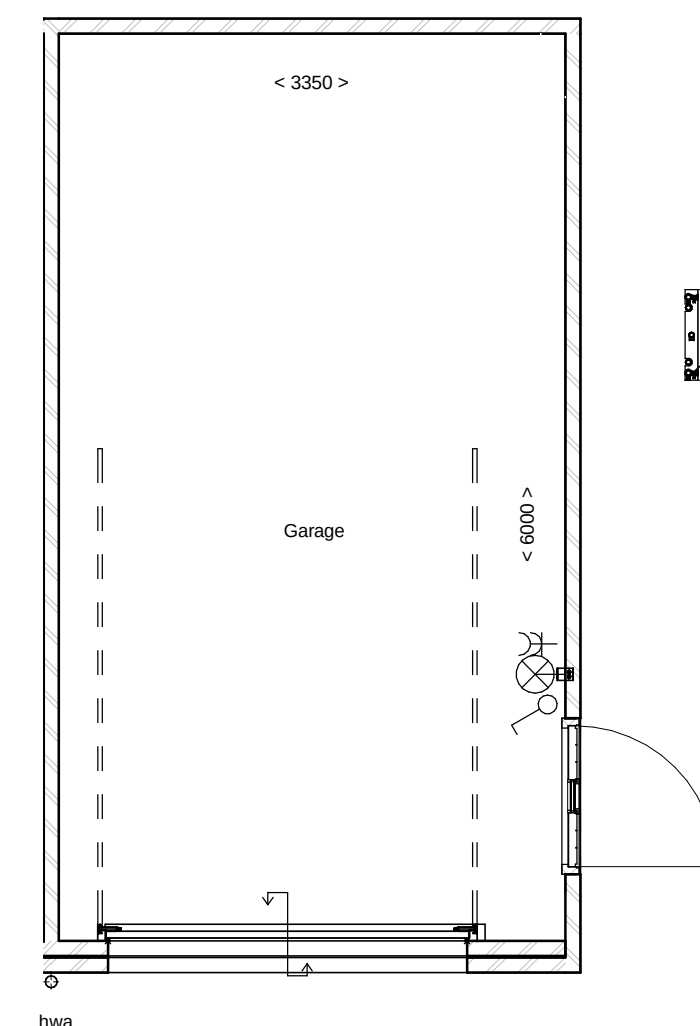

Begane grond

renvooi

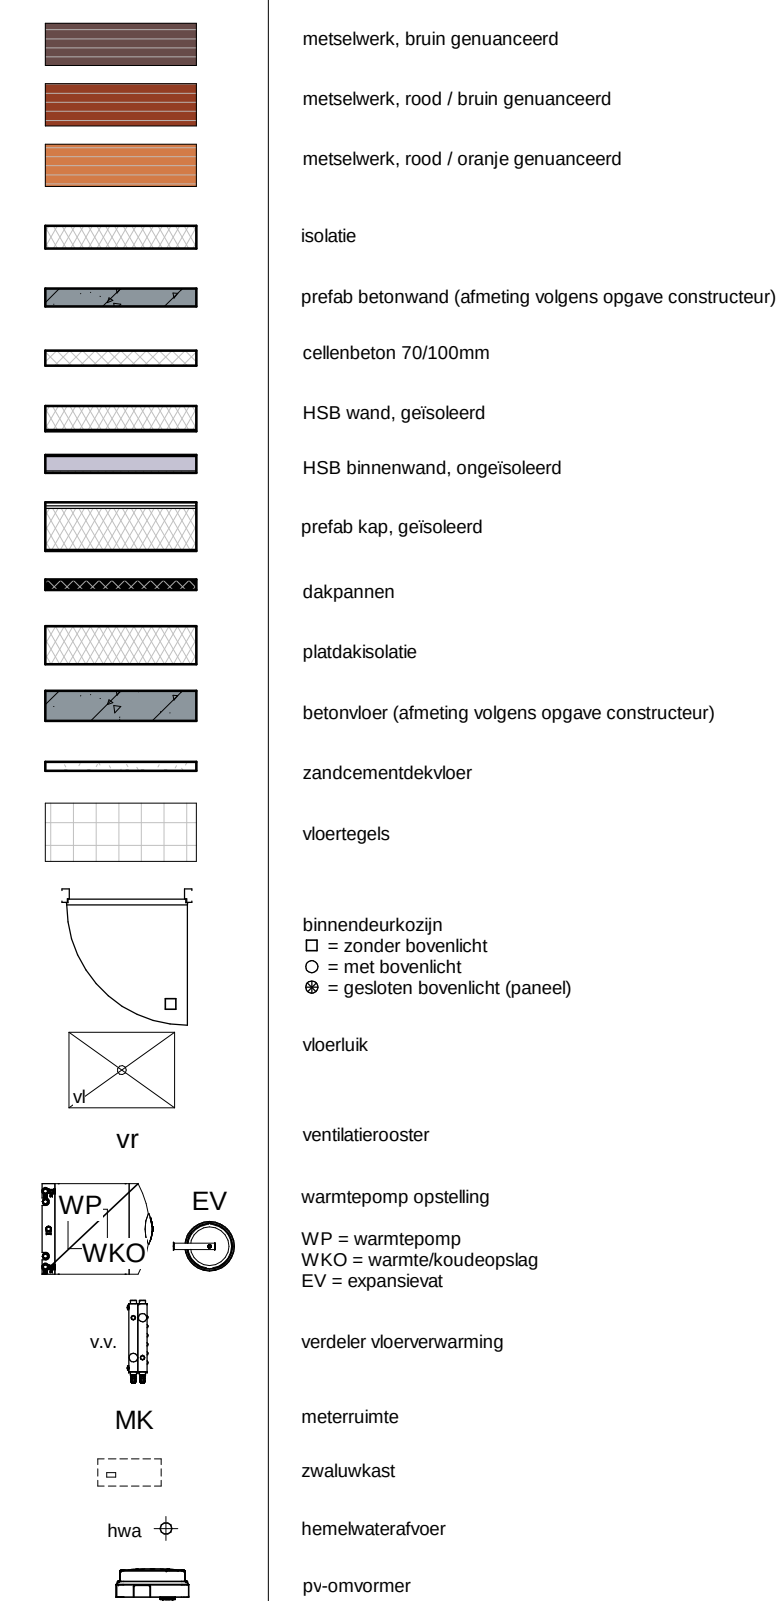




renovooi			
metselwerk			enkelpolige schakelaar lichtpunt
	metselwerk, bruin gemaueerd		wisselschakelaar lichtpunt
	metselwerk, rood / bruin gemaueerd		plafondlichtpunt
	metselwerk, rood / oranje gemaueerd		plafondlichtpunt op bewegingsmelder
	isolatie		wandlichtpunt (buitenlichtpunt waterdicht)
	prefab betonwand (afmeting volgens opgave constructeur)		enkele wandcontactdoos met randaarde
	cellenbeton 70/100mm		dubbele wandcontactdoos met randaarde (vertikaal)
	HSB wand, geïsoleerd		dubbele wandcontactdoos t.b.v. huishoudelijke apparatuur
	HSB binnenwand, ongeïsoleerd		enkele wandcontactdoos met randaarde t.b.v. wasemkap
	prefab kap, geïsoleerd		enkele wandcontactdoos met randaarde t.b.v. kookkast
	dakpannen		enkele wandcontactdoos met randaarde t.b.v. combi-oven
	plattendakisolatie		enkele wandcontactdoos met randaarde t.b.v. mechanische ventilatie
	betonvloer (afmeting volgens opgave constructeur)		enkele wandcontactdoos met randaarde t.b.v. vaatwasmachine
	zandcementdekvloer		kook
	vloertegels		boiler
	binnendeurkozijn		enkele wandcontactdoos met randaarde t.b.v. wasmachine (op aparte groep)
	met bovenlicht		hoofdbediening mechanische ventilatie
	gestoten bovenlicht (paneel)		Co2
	vloerluk		th
	ventilatierooster		li
	warmtepomp opstelling		schel
	WP = warmtepomp		betrukker
	WKO = warmtehuidecooppstg		enkele wandcontactdoos met randaarde t.b.v. elektrische radiator
	EV = expansievat		elektrische radiator badkamer
	v.v.		rookmelder (nadmiddel gekoppeld)
	MK		afzuigpunt mechanische ventilatie (plafond)
	zwakwast		afzuigpunt mechanische ventilatie (wand)
	hemelwaterafvoer		mechanische ventilatie-unit
	pv-omvormer		opstelplaats wasmachine
	hwa		opstelplaats wasdroger (optie)






Voorgevel

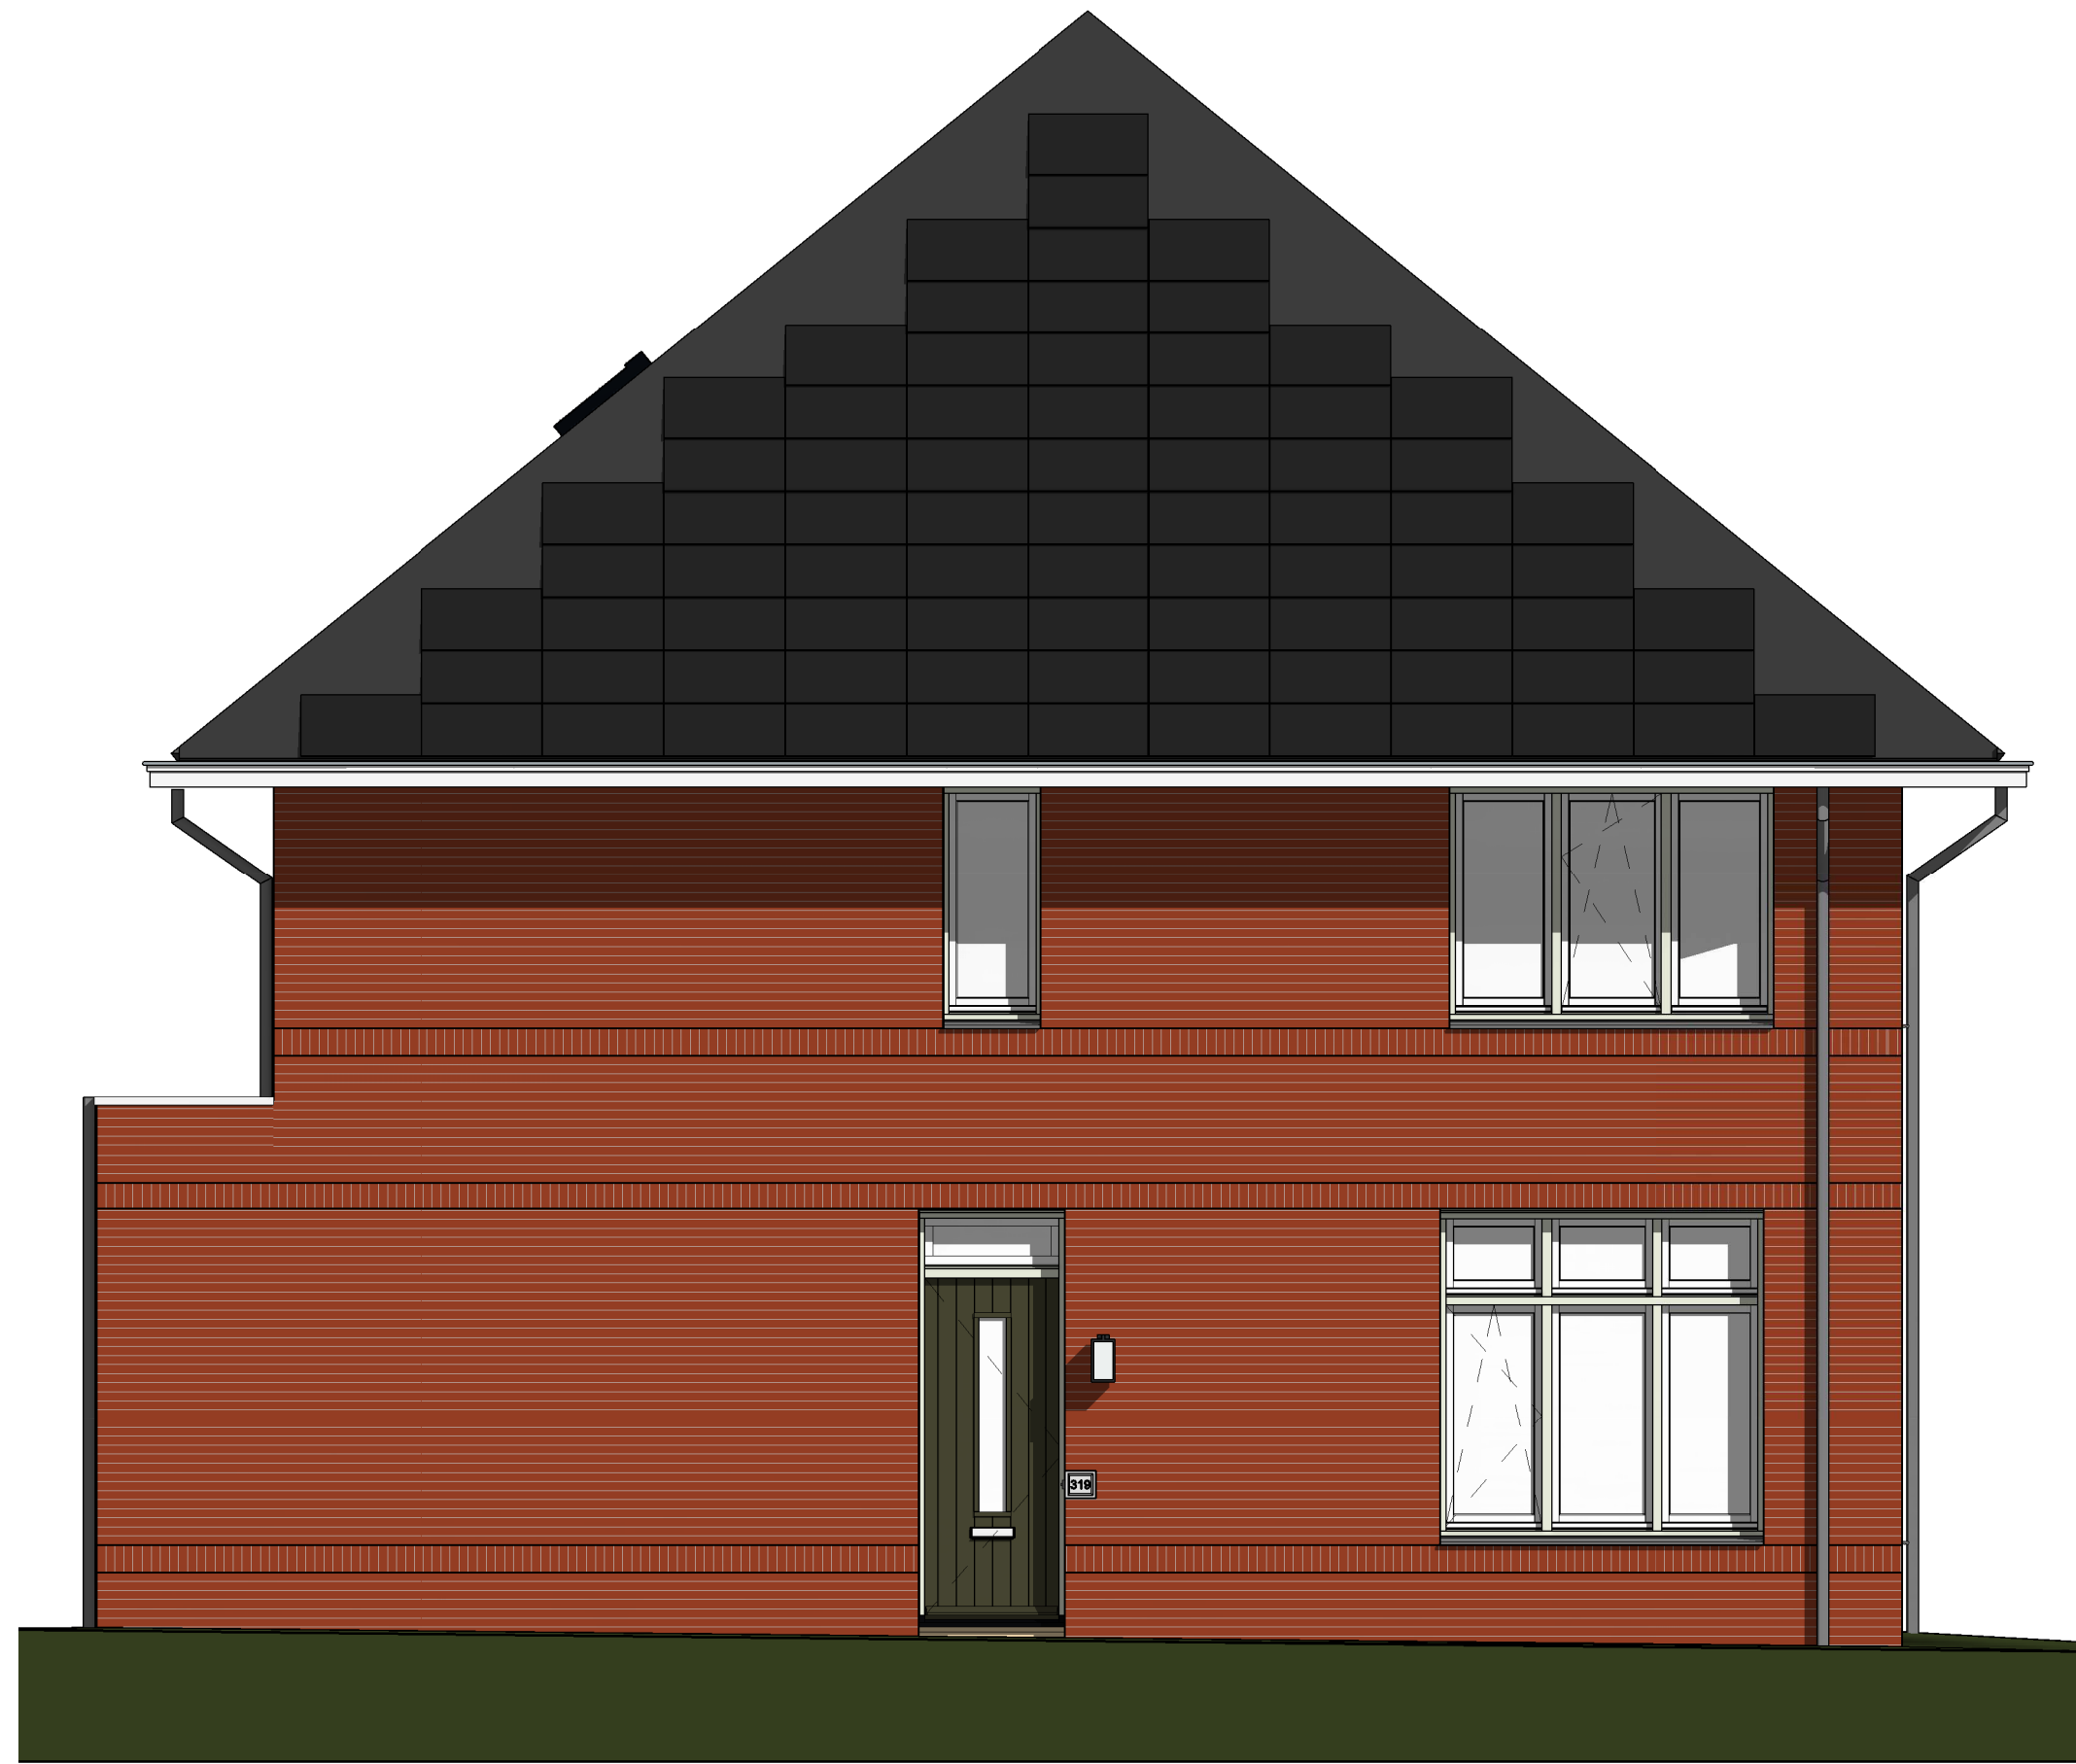


Linker zijgevel




Achtergevel

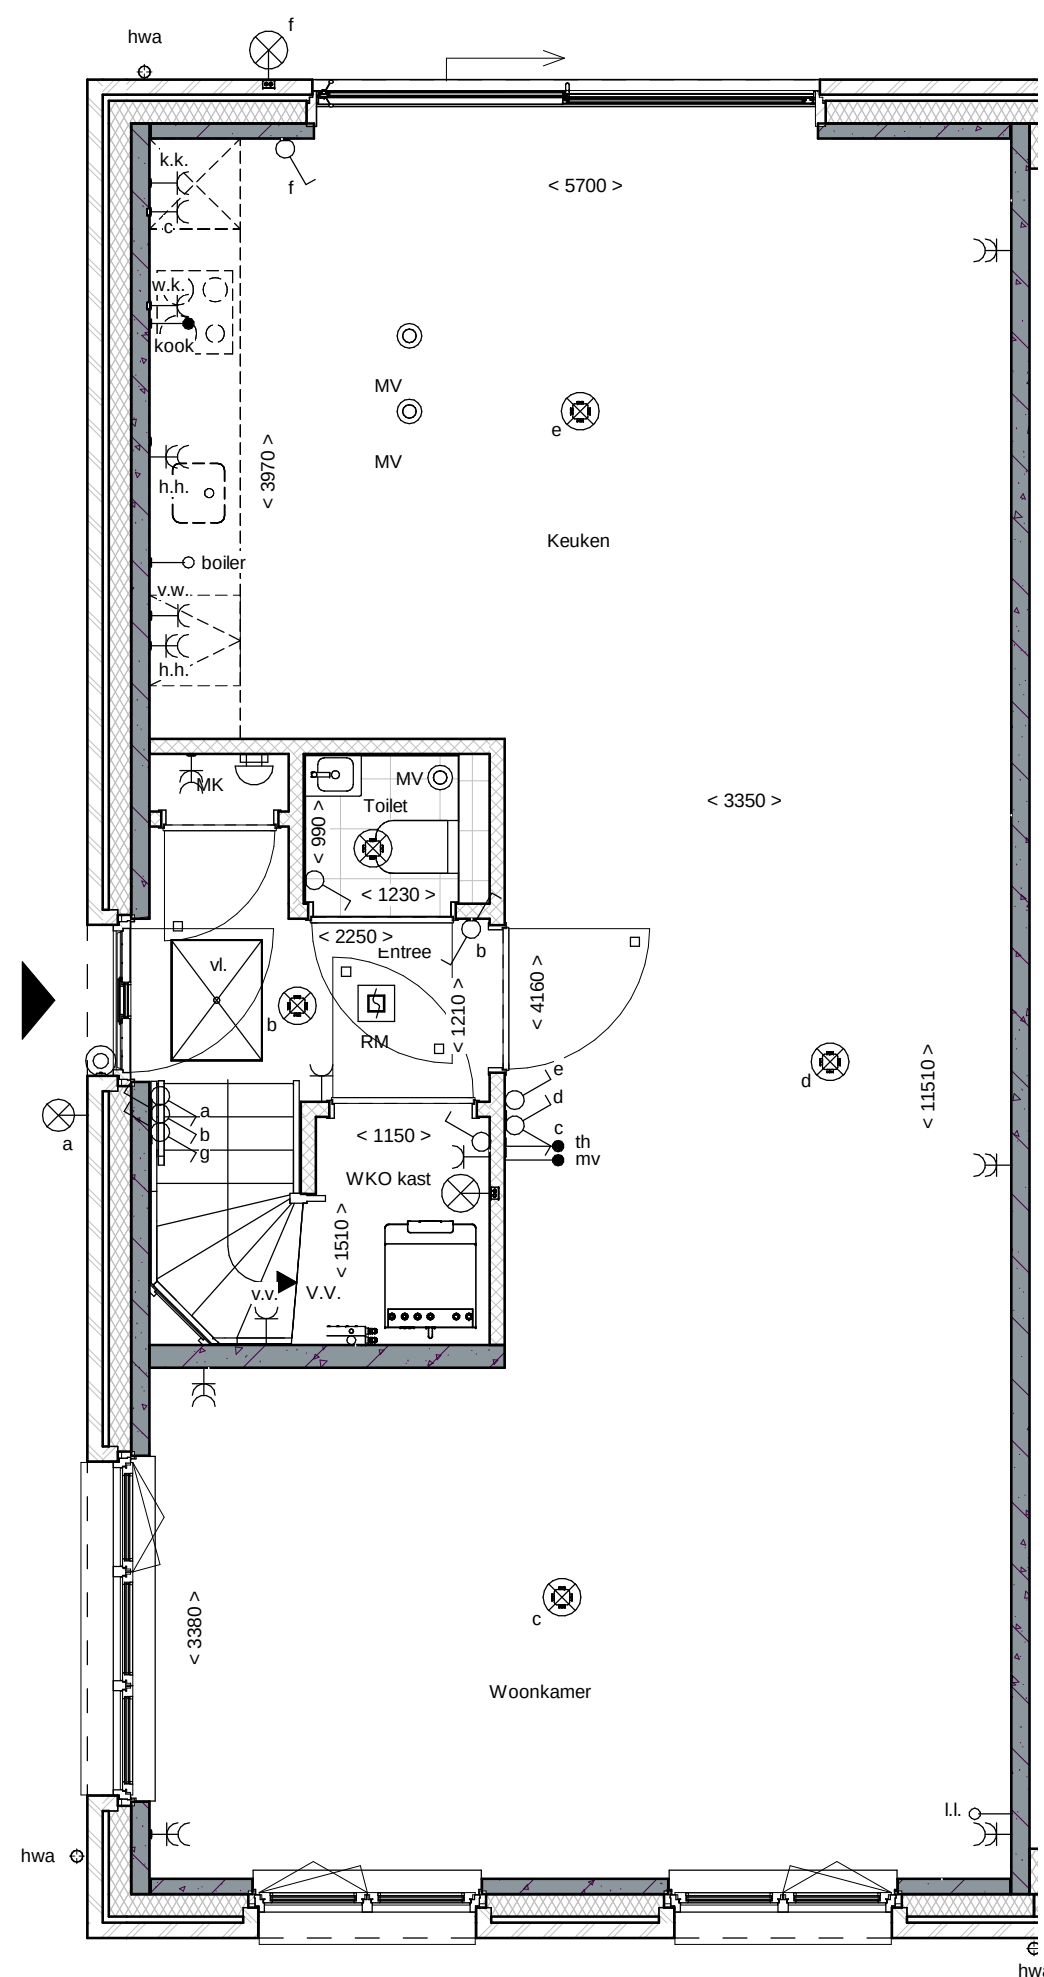


Begane grond

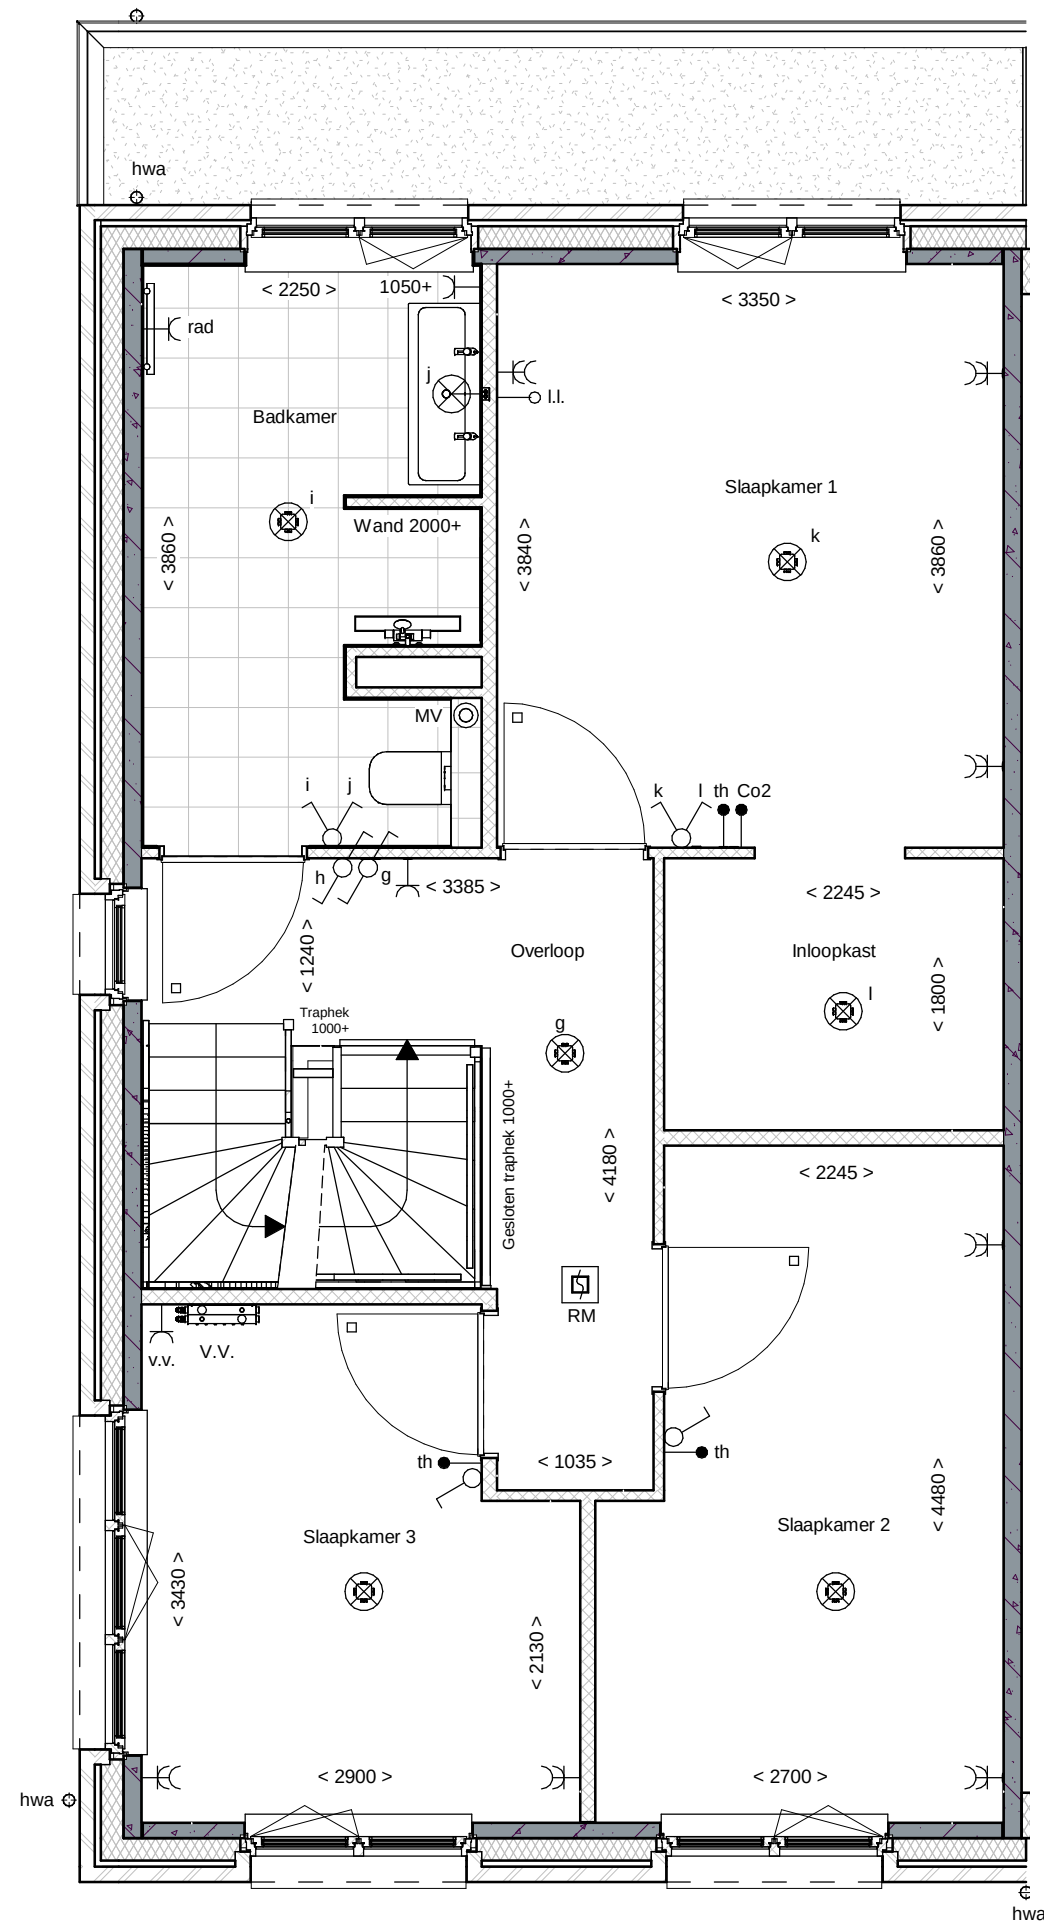

1e Verdieping

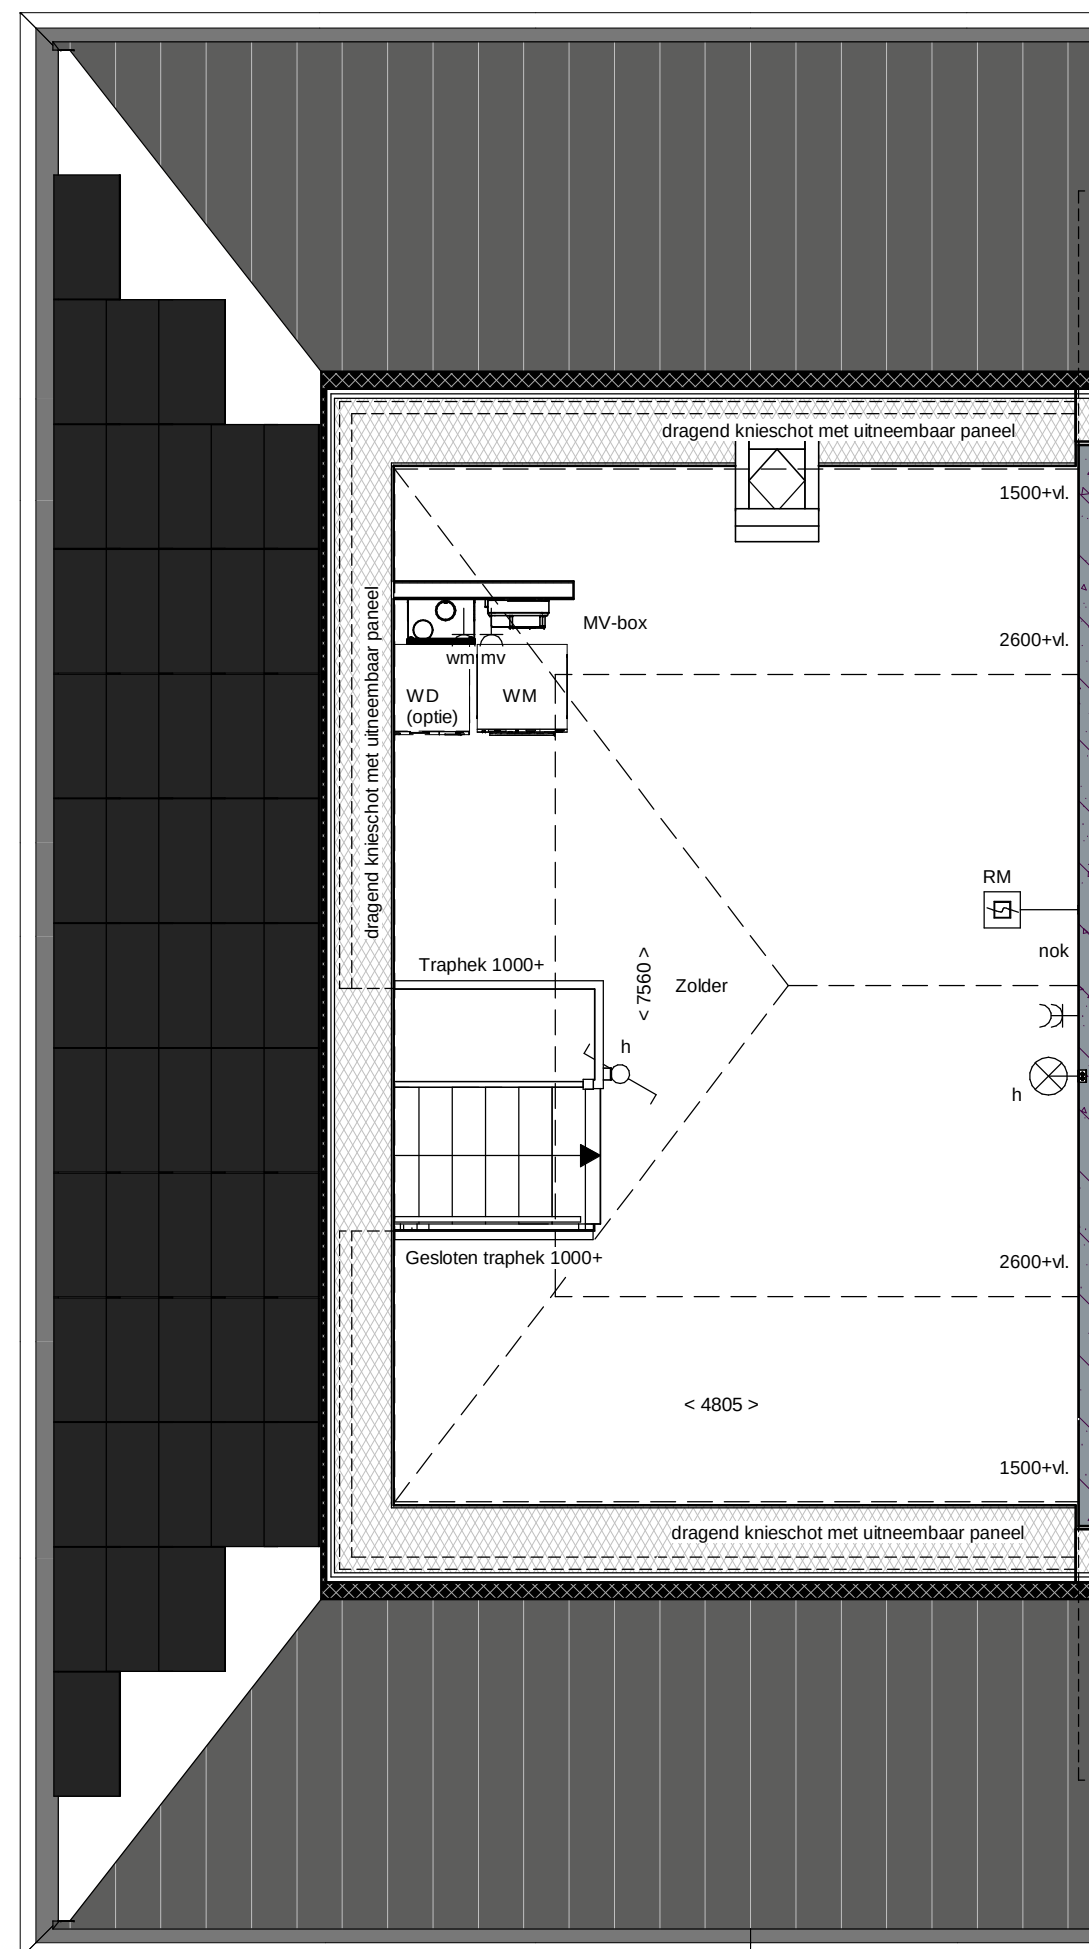

2e Verdieping

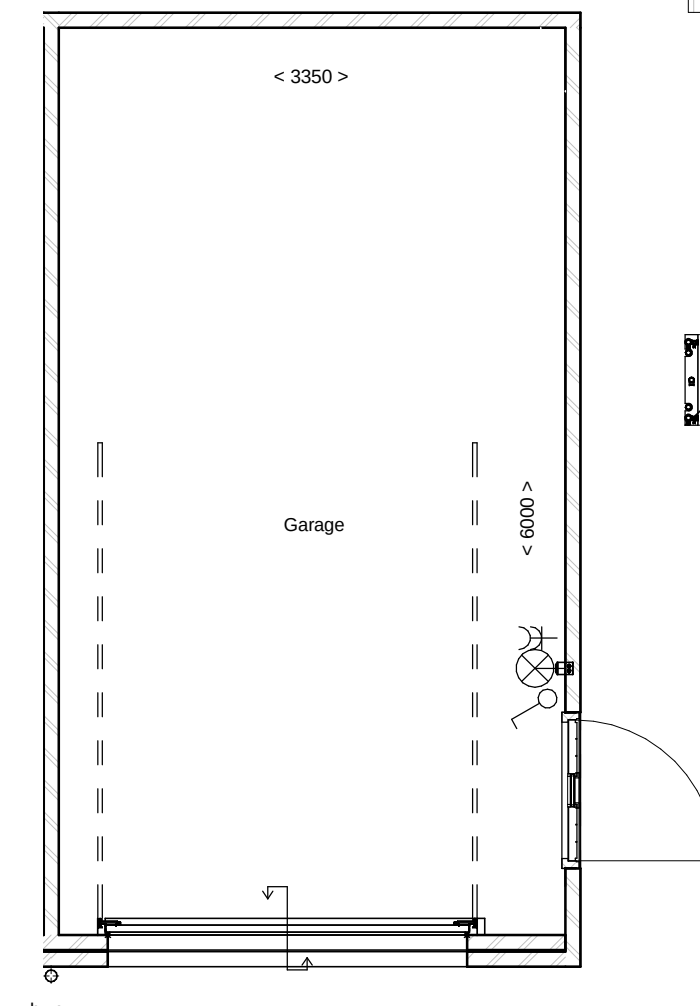

Begane grond

renvooi		enkeelpolige schakelaar lichtpunt	
metselwerk		wisselschakelaar lichtpunt	
metselwerk, bruin genuanceerd		plafondlichtpunt	
metselwerk, rood / bruin genuanceerd		plafondlichtpunt op bewegingsmelder	
metselwerk, rood / oranje genuanceerd		wandlichtpunt (buitenlichtpunt waterdicht)	
isolatie		enkele wandcontactdoos met randaarde	
prefab betonwand (afmeting volgens opgave constructeur)		dubbele wandcontactdoos met randaarde (vertikaal)	
cellenbeton 70/100mm		dubbele wandcontactdoos t.b.v. huishoudelijke apparatuur	
HSB wand, geïsoleerd		enkele wandcontactdoos met randaarde t.b.v. wasemkap	
HSB binnenwand, ongeïsoleerd		enkele wandcontactdoos met randaarde t.b.v. koelkast	
prefab kap, geïsoleerd		enkele wandcontactdoos met randaarde t.b.v. combi-oven	
dakpannen		enkele wandcontactdoos met randaarde t.b.v. mechanische ventilatie	
plafonds isolatie		enkele wandcontactdoos met randaarde t.b.v. vaatwasmachine	
betonvloer (afmeting volgens opgave constructeur)		perifex aansluiting t.b.v. kooktoestel	
zandcementdekplaat		bolier	
voertegels		enkele wandcontactdoos met randaarde t.b.v. wasmachine (op aparte groep)	
bindeurkozijn		hoofdbediening mechanische ventilatie	
□ = zonder bovenlicht		Co2 meter t.b.v. mechanische ventilatie	
○ = met bovenlicht		thermostaat bedieningspaneel	
● = gesloten bovenlicht (paneel)		loze leiding	
vloerluis		schel	
VR		beldrukker	
WP		enkele wandcontactdoos met randaarde t.b.v. elektrische radiator	
WKO		elektrische radiator badkamer	
EV		rookmelder (onderling gekoppeld)	
v.v.		afzuigpunt mechanische ventilatie (plafond)	
MK		afzuigpunt mechanische ventilatie (wand)	
hwa		mechanische ventilatie-unit	
		opstelplaats wasmachine	
		opstelplaats wasdroger (optie)	





DURA VERMEER
Waarmaken van ambities


LAAKSE
TUJNEN

projectomschrijving:	datum:	schaal:	afmeting:
De Laakse Tuinen 23	21-01-2022	1:50	A1
Naamomschrijving: Bnr 320 Blok 23B - Bnr 314 t/m 323 V-23B-320			

1-2022 14:08:24




Voorgevel

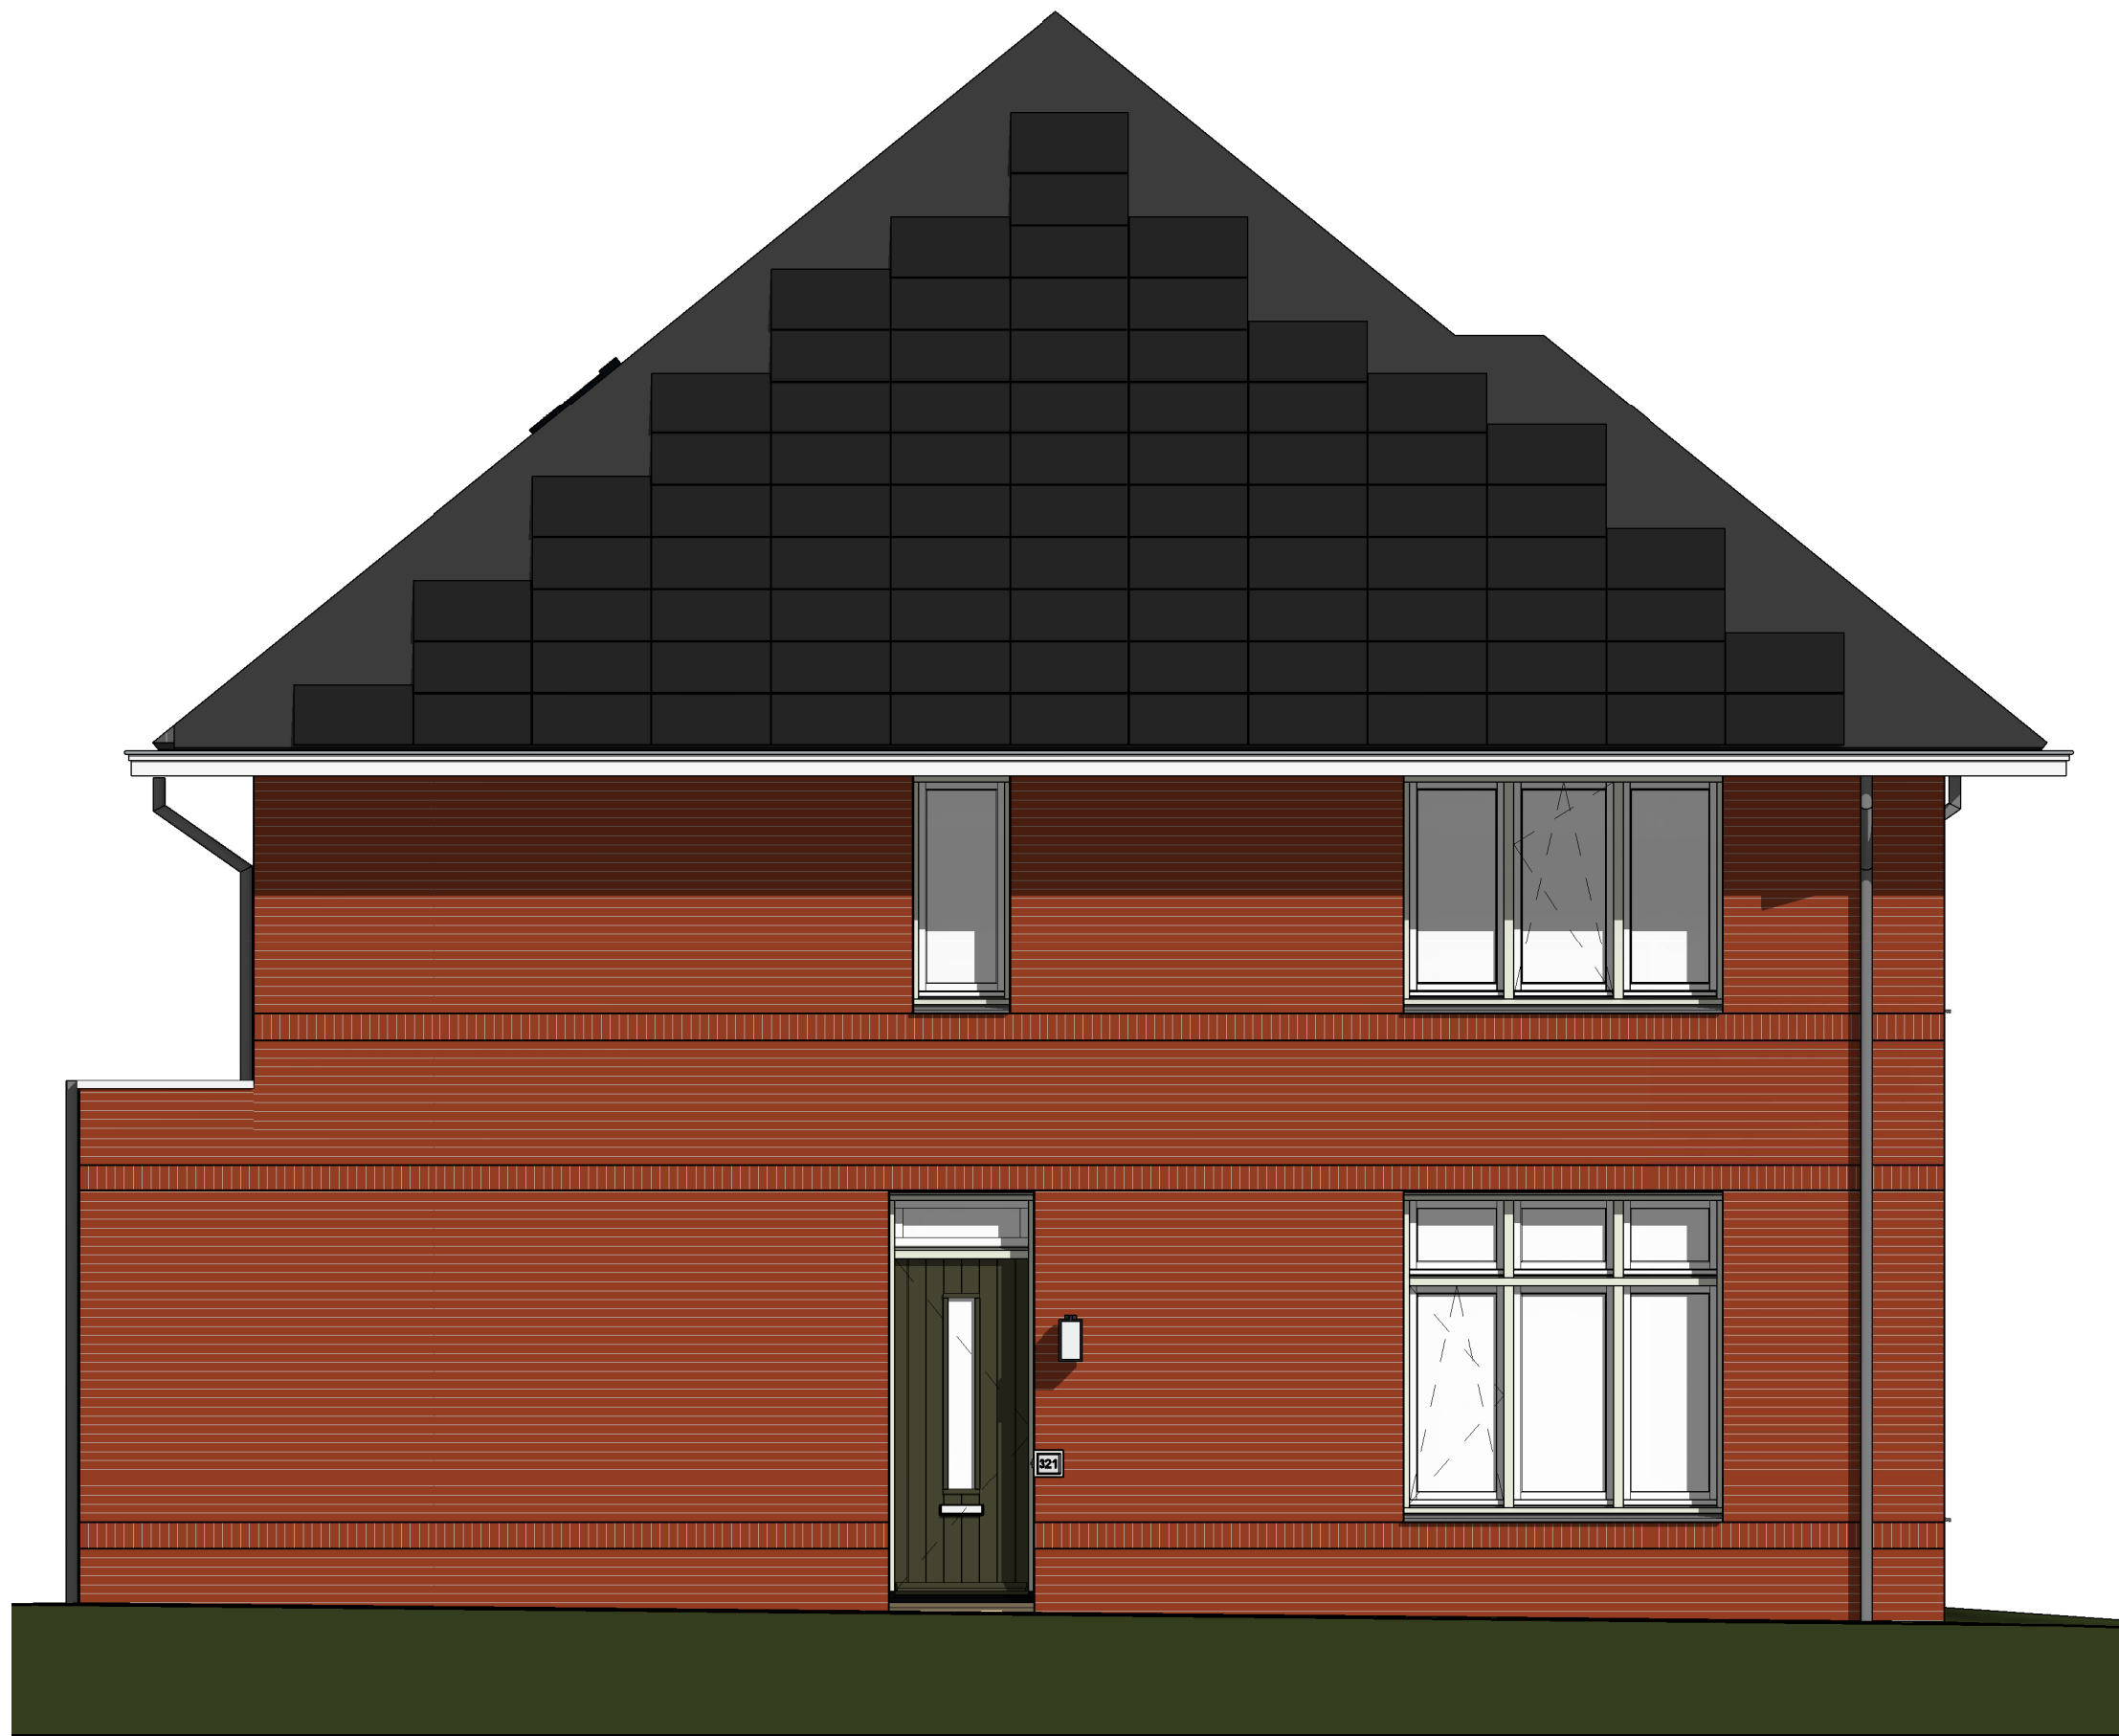


Linker zijgevel




Achtergevel

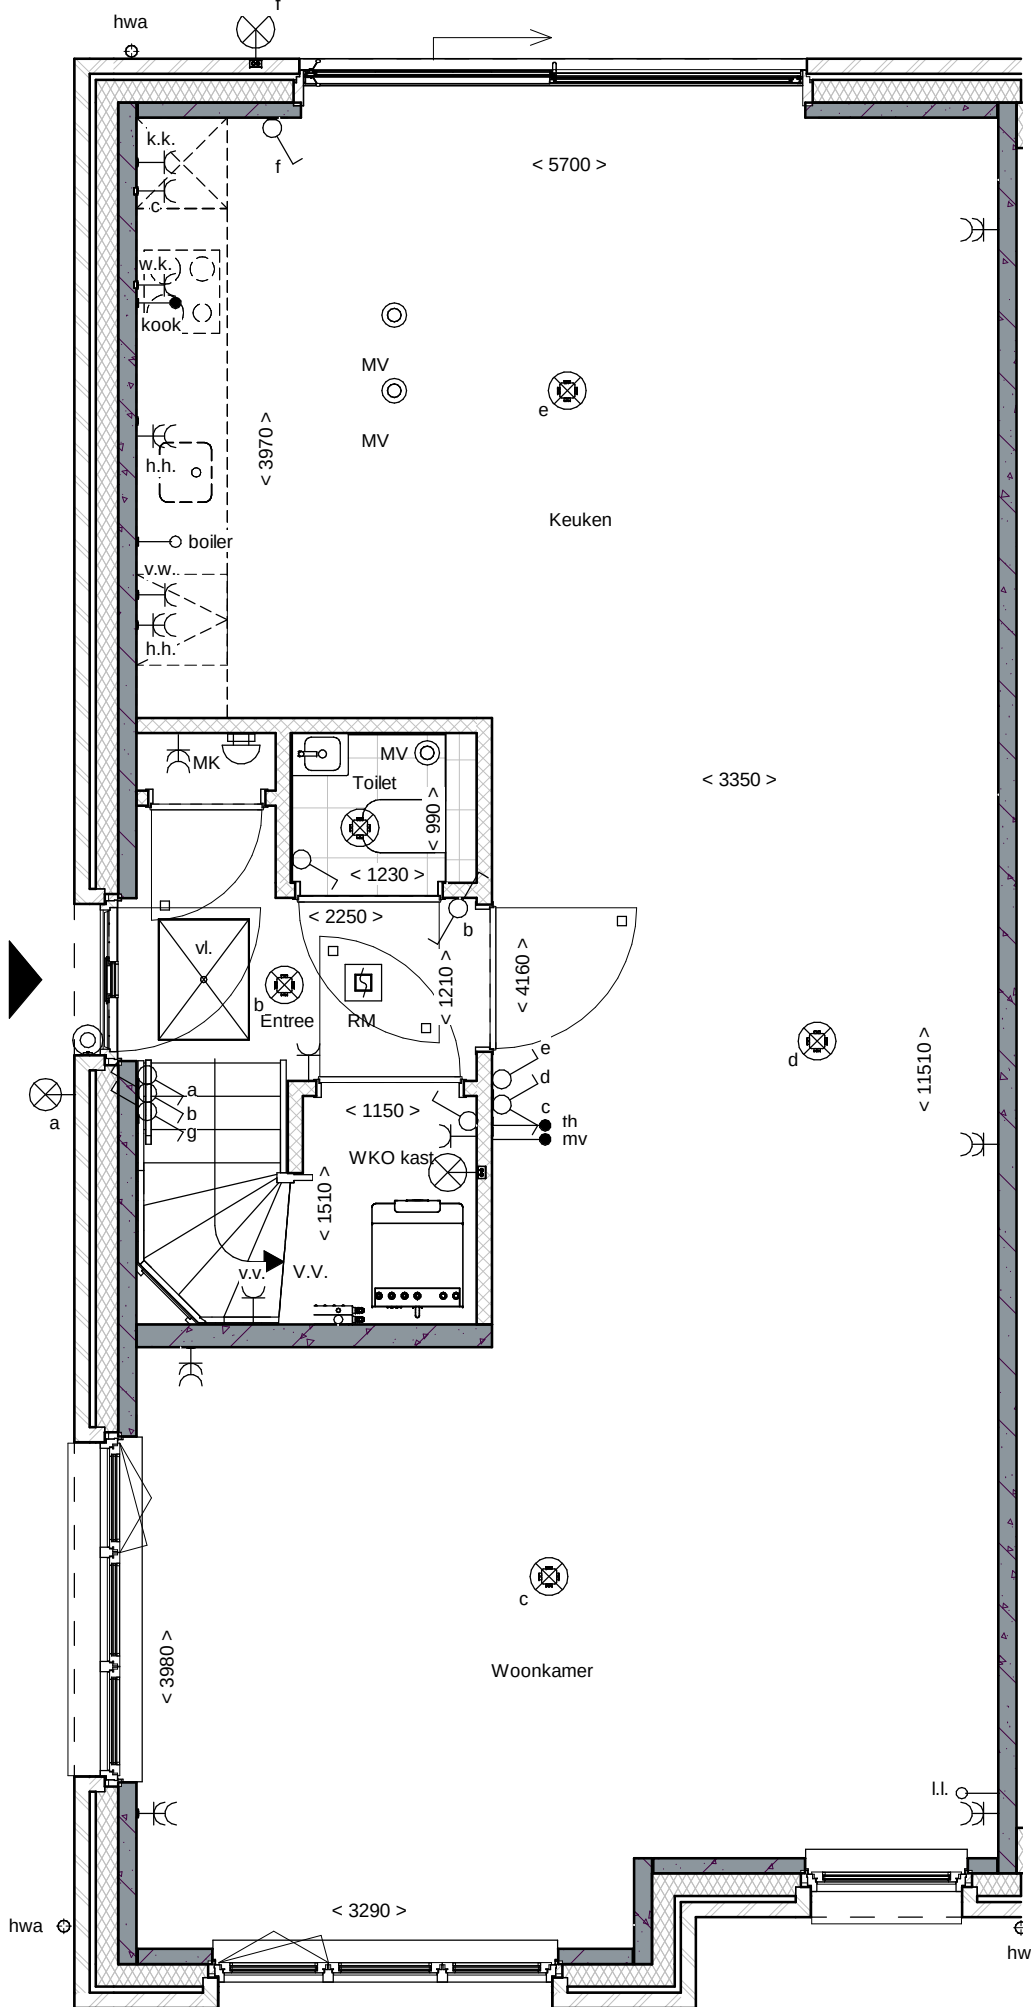


Begane grond

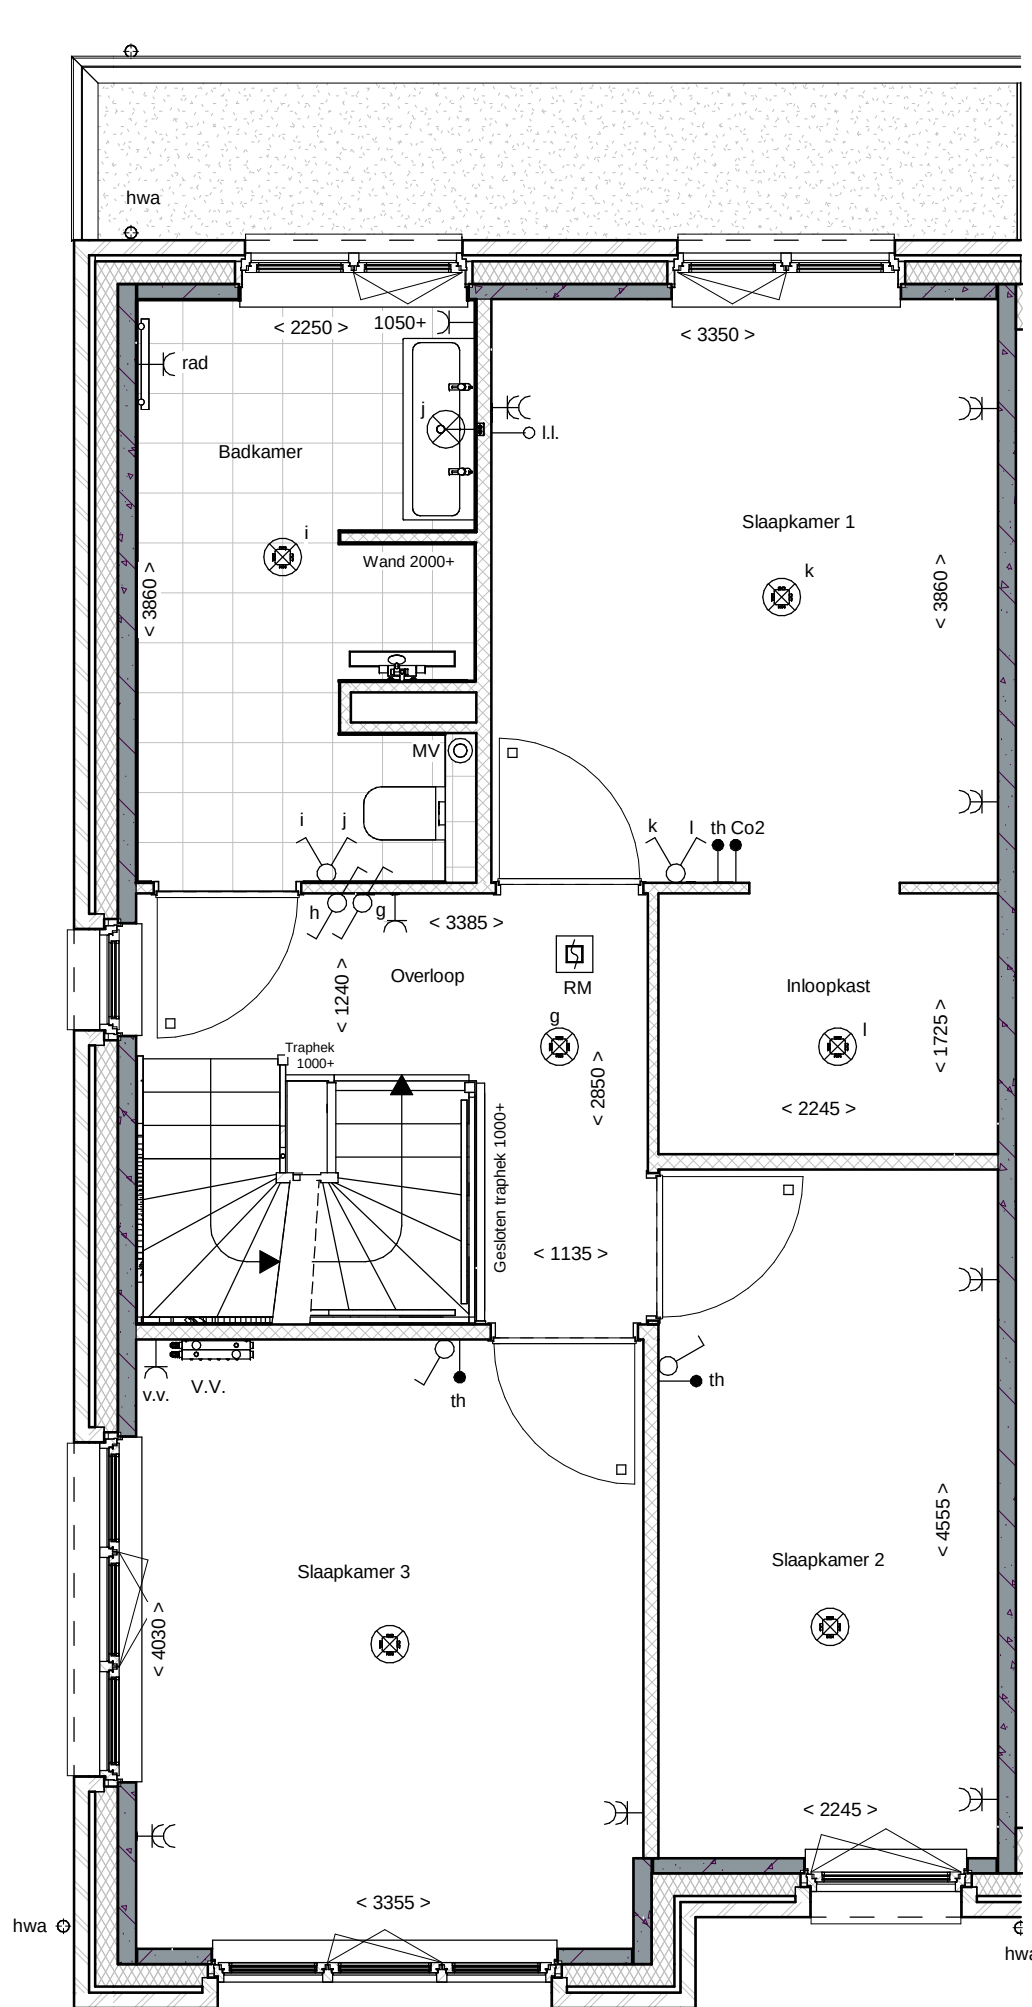

1e Verdieping

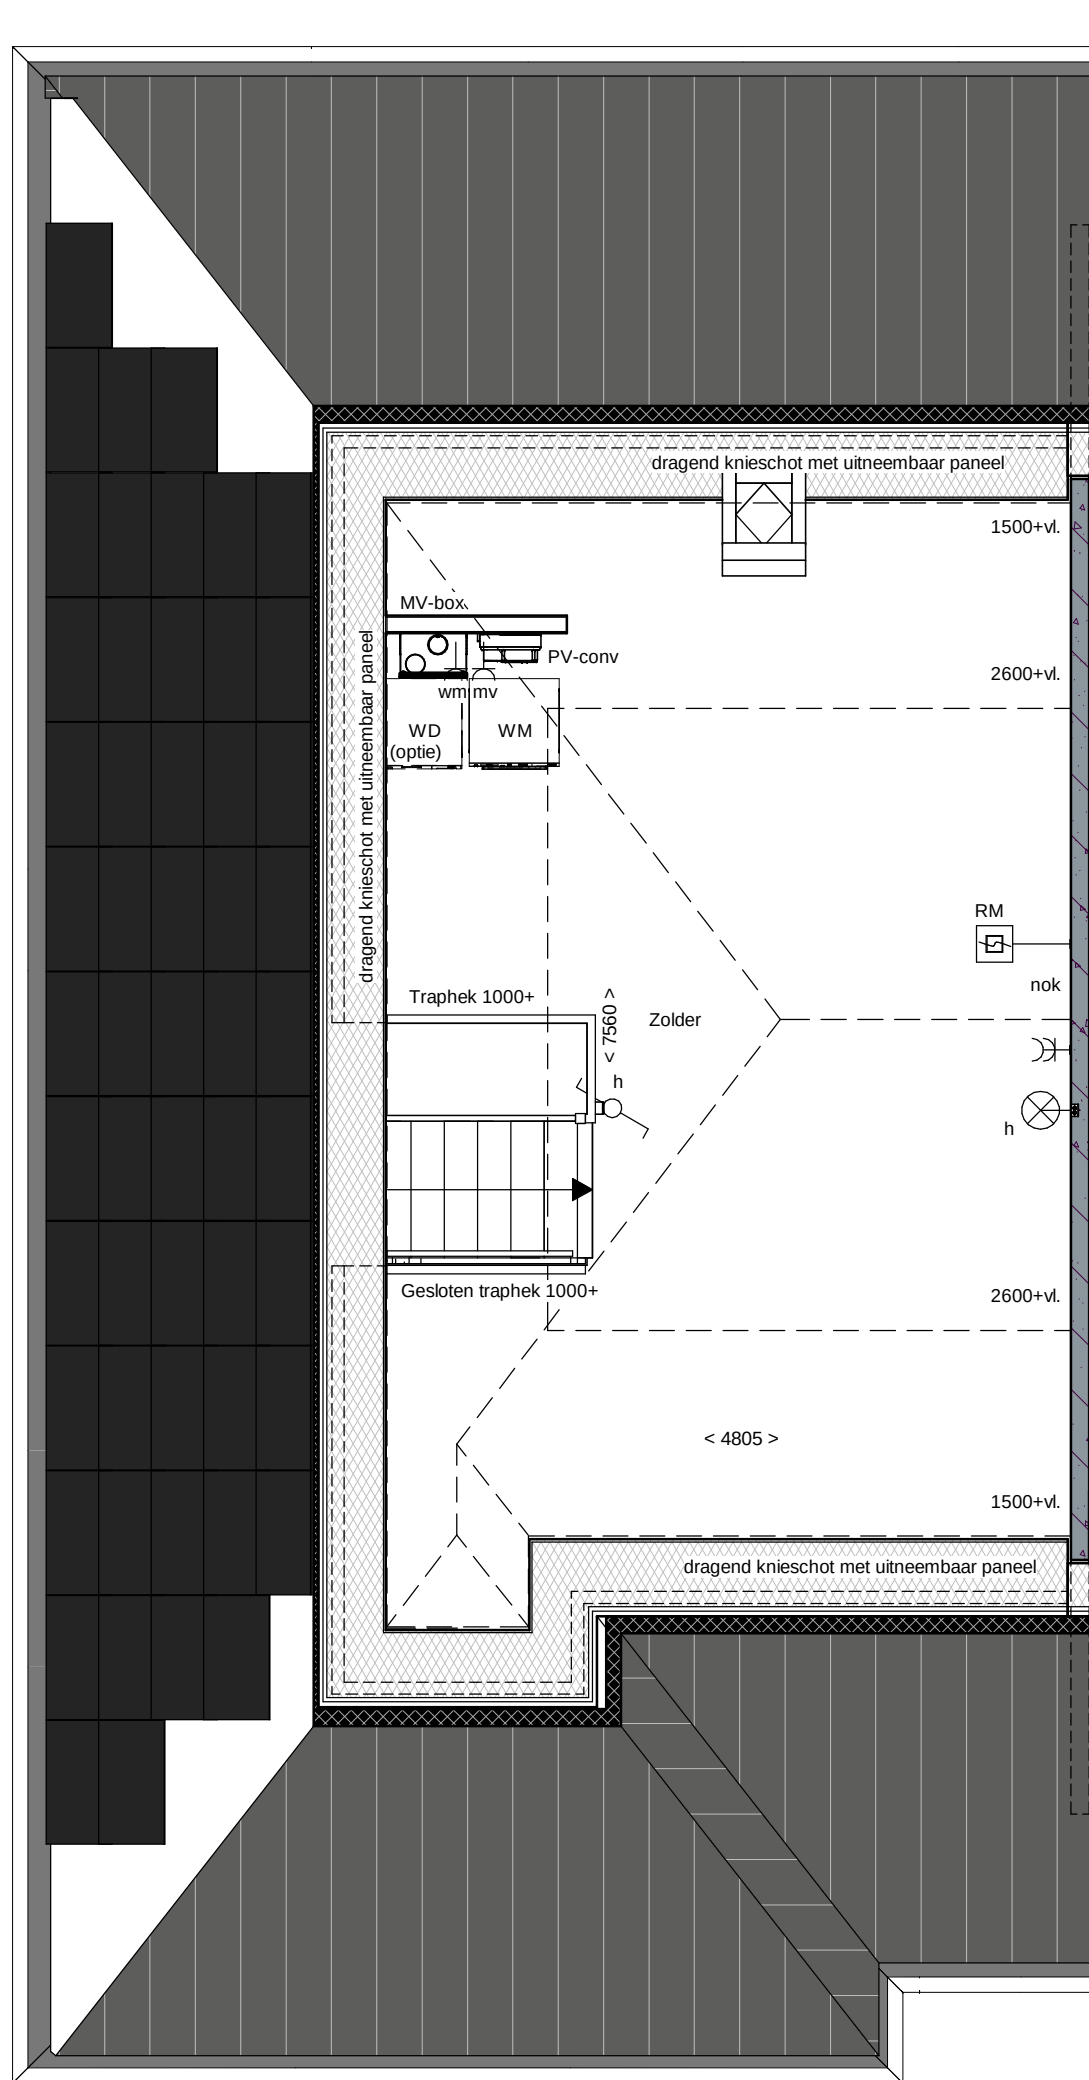

2e Verdieping

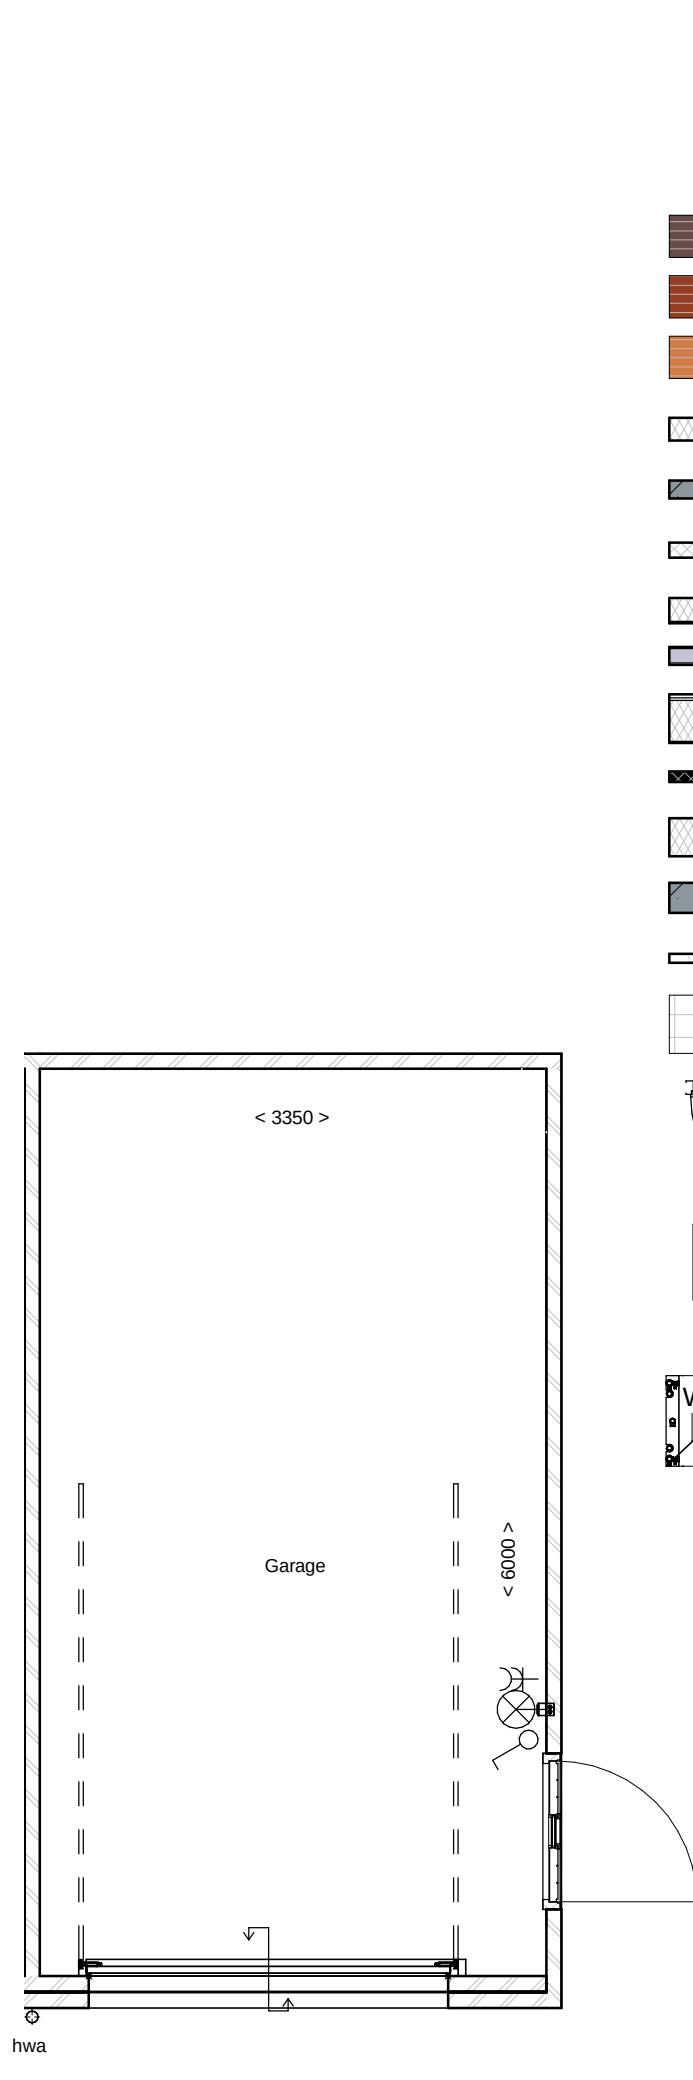

Begane grond


renvooi		
metselwerk		enkeelpolige schakelaar lichtpunt
metselwerk, bruin genuanceerd		wisselschakelaar lichtpunt
metselwerk, rood / bruin genuanceerd		plafondlichtpunt
metselwerk, rood / oranje genuanceerd		plafondlichtpunt op bewegingsmelder
isolatie		wandlichtpunt (buitenlichtpunt waterdicht)
prefab betonwand (afmeting volgens opgave constructeur)		enkele wandcontactdoos met randaarde
cellenbeton 70/100mm		dubbele wandcontactdoos met randaarde (vertikaal)
HSB wand, geïsoleerd		dubbele wandcontactdoos t.b.v. huishoudelijke apparatuur
HSB binnenwand, ongeïsoleerd		enkele wandcontactdoos met randaarde t.b.v. wasemkap
prefab kap, geïsoleerd		enkele wandcontactdoos met randaarde t.b.v. kookkast
dakpannen		enkele wandcontactdoos met randaarde t.b.v. combi-oven
plafondisolatie		enkele wandcontactdoos met randaarde t.b.v. mechanische ventilatie
betonvloer (afmeting volgens opgave constructeur)		enkele wandcontactdoos met randaarde t.b.v. vaatwasmachine
zandcementdekplaat		perifex aansluiting t.b.v. kooktoestel
voertegels		bolle leiding t.b.v. boiler
binneendeurkozijn		enkele wandcontactdoos met randaarde t.b.v. wasmachine (op aparte groep)
□ = zonder bovenlicht		hoofdbediening mechanische ventilatie
○ = met bovenlicht		Co2 meldt t.b.v. mechanische ventilatie
● = gesloten bovenlicht (paneel)		thermostaat bedieningspaneel
vloerluis		loze leiding
VR		schel
WP		bedrukker
WKO		enkele wandcontactdoos met randaarde t.b.v. elektrische radiator
EV		elektrische radiator badkamer
v.v.		rookmelder (onderling gekoppeld)
MK		afzuigpunt mechanische ventilatie (plafond)
hwa		afzuigpunt mechanische ventilatie (wand)
		mechanische ventilatie-unit
		opstelplaats wasmachine
		opstelplaats wasdroger (optie)

DURA VERMEER
Waarmaken van ambities


**LAAKSE
TUINEN**




Voorgevel

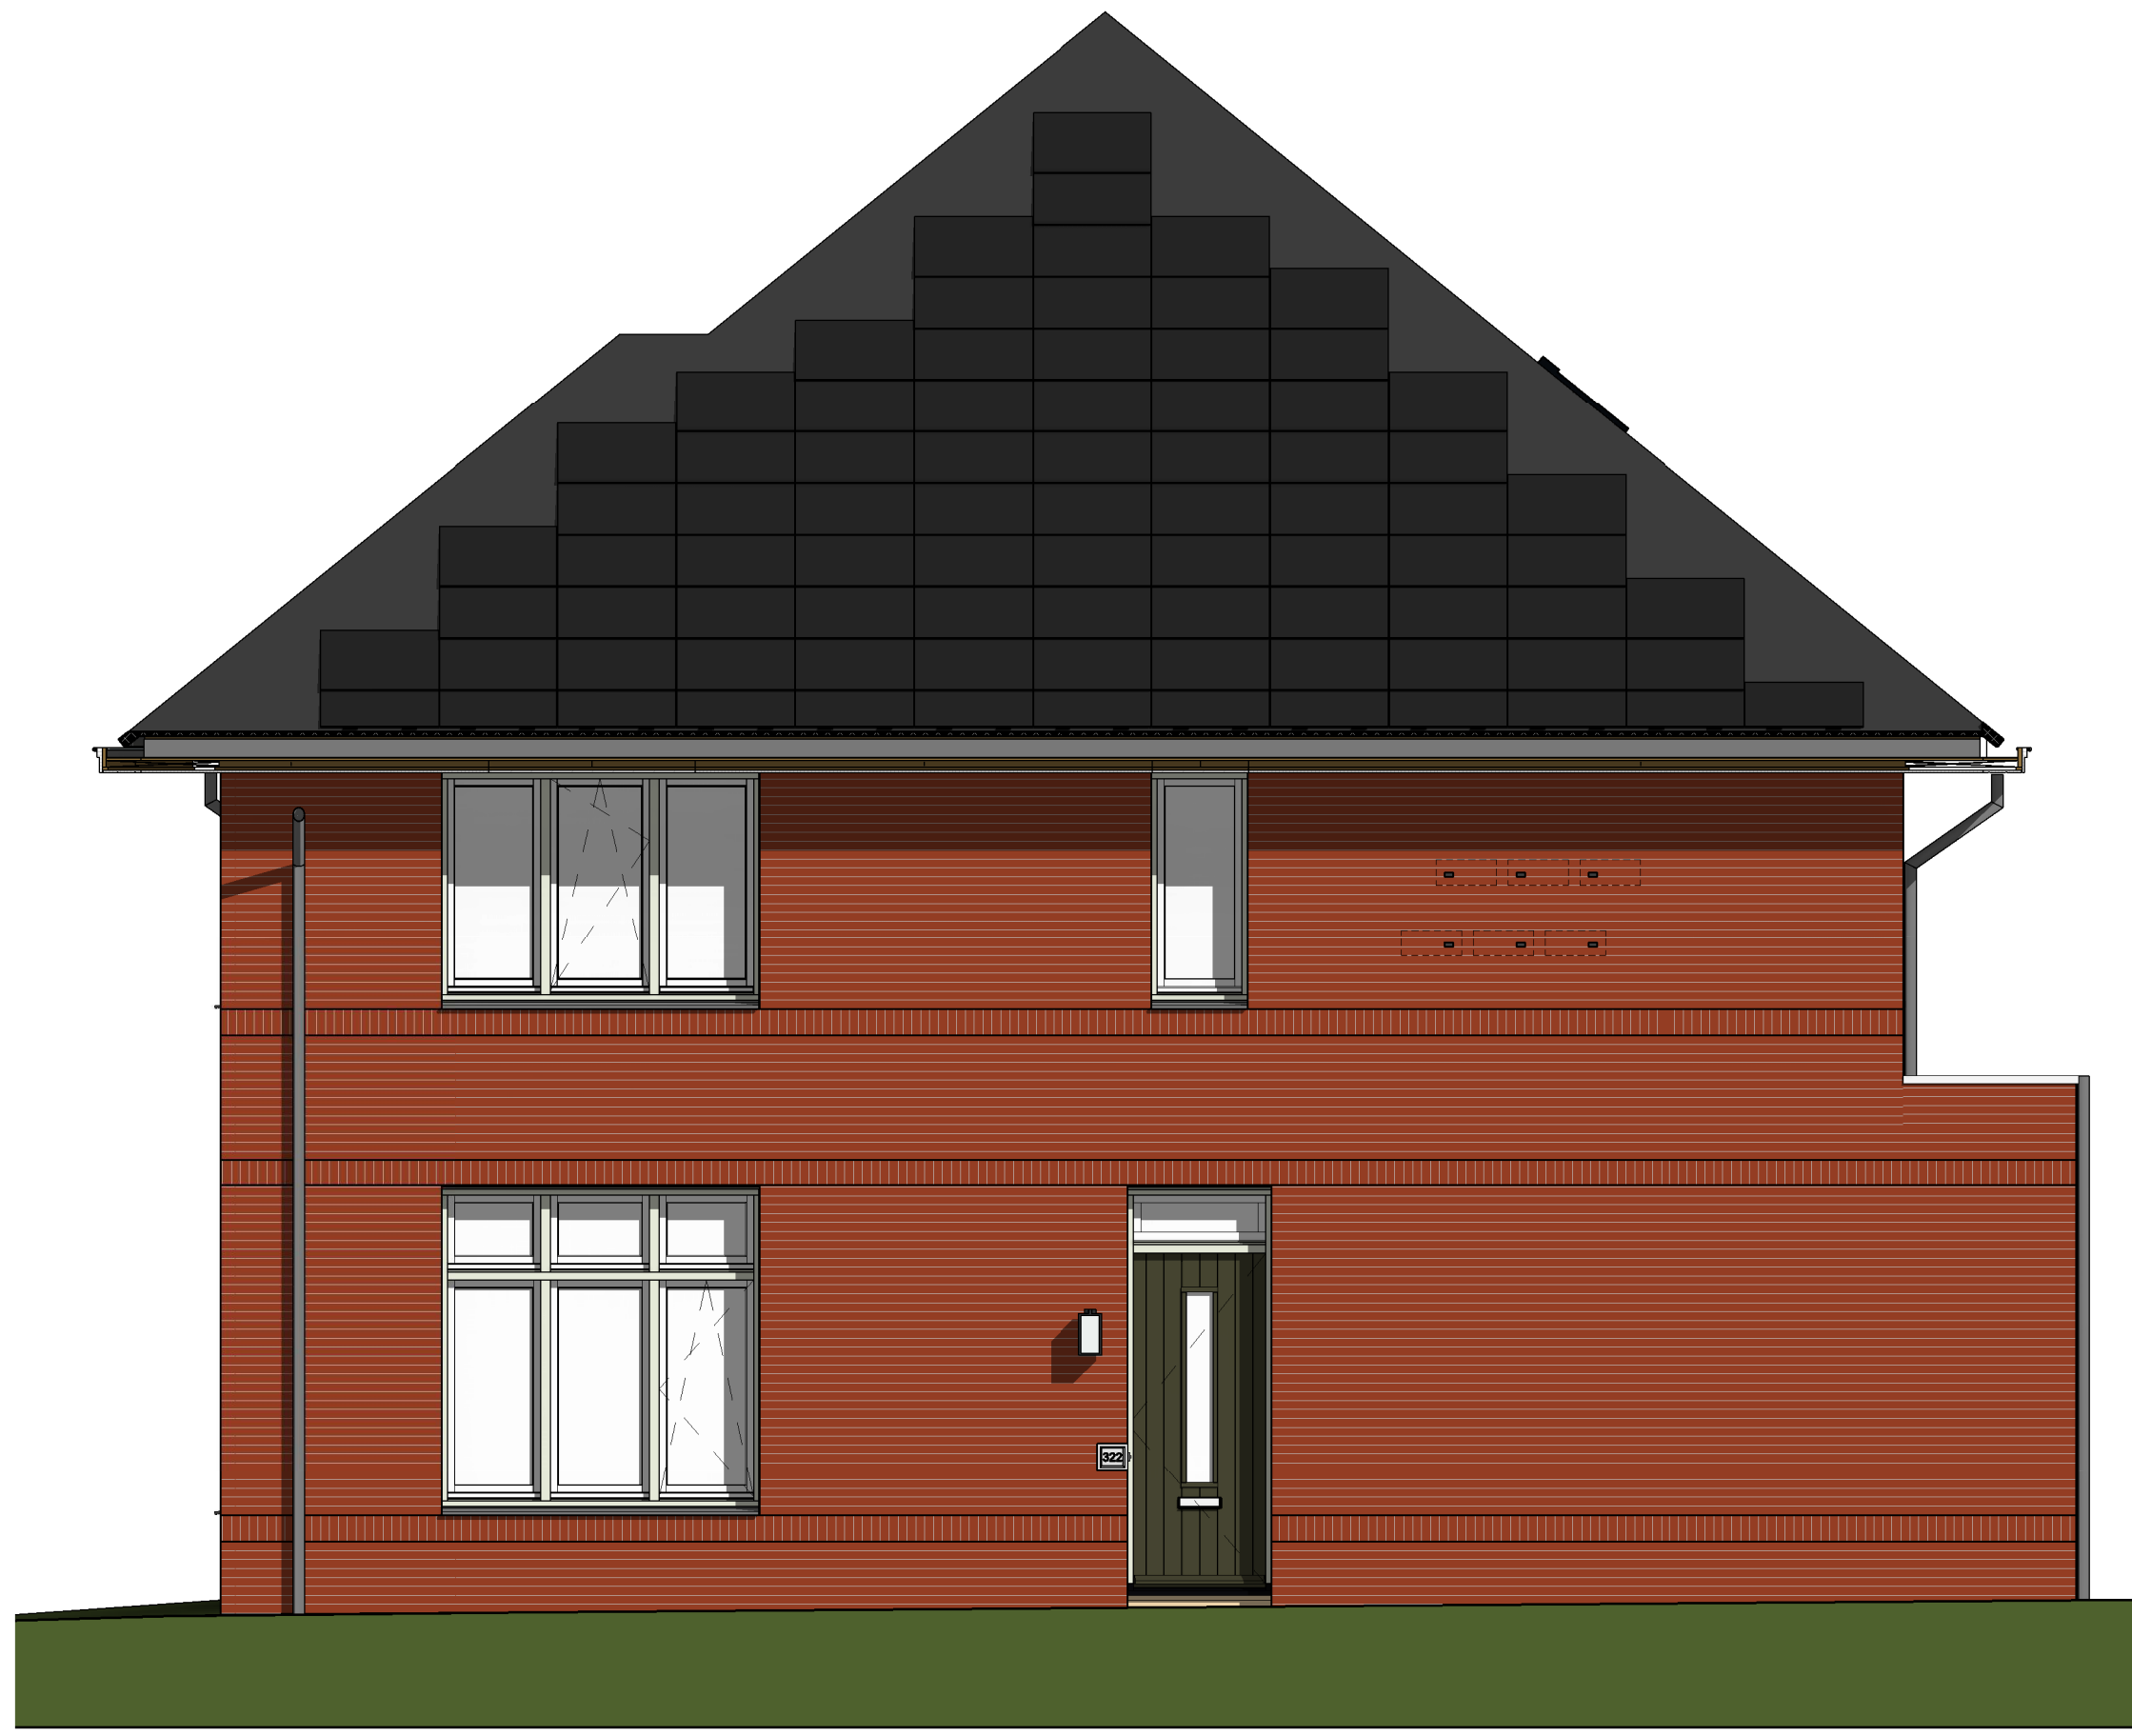


Rechter zijgevel

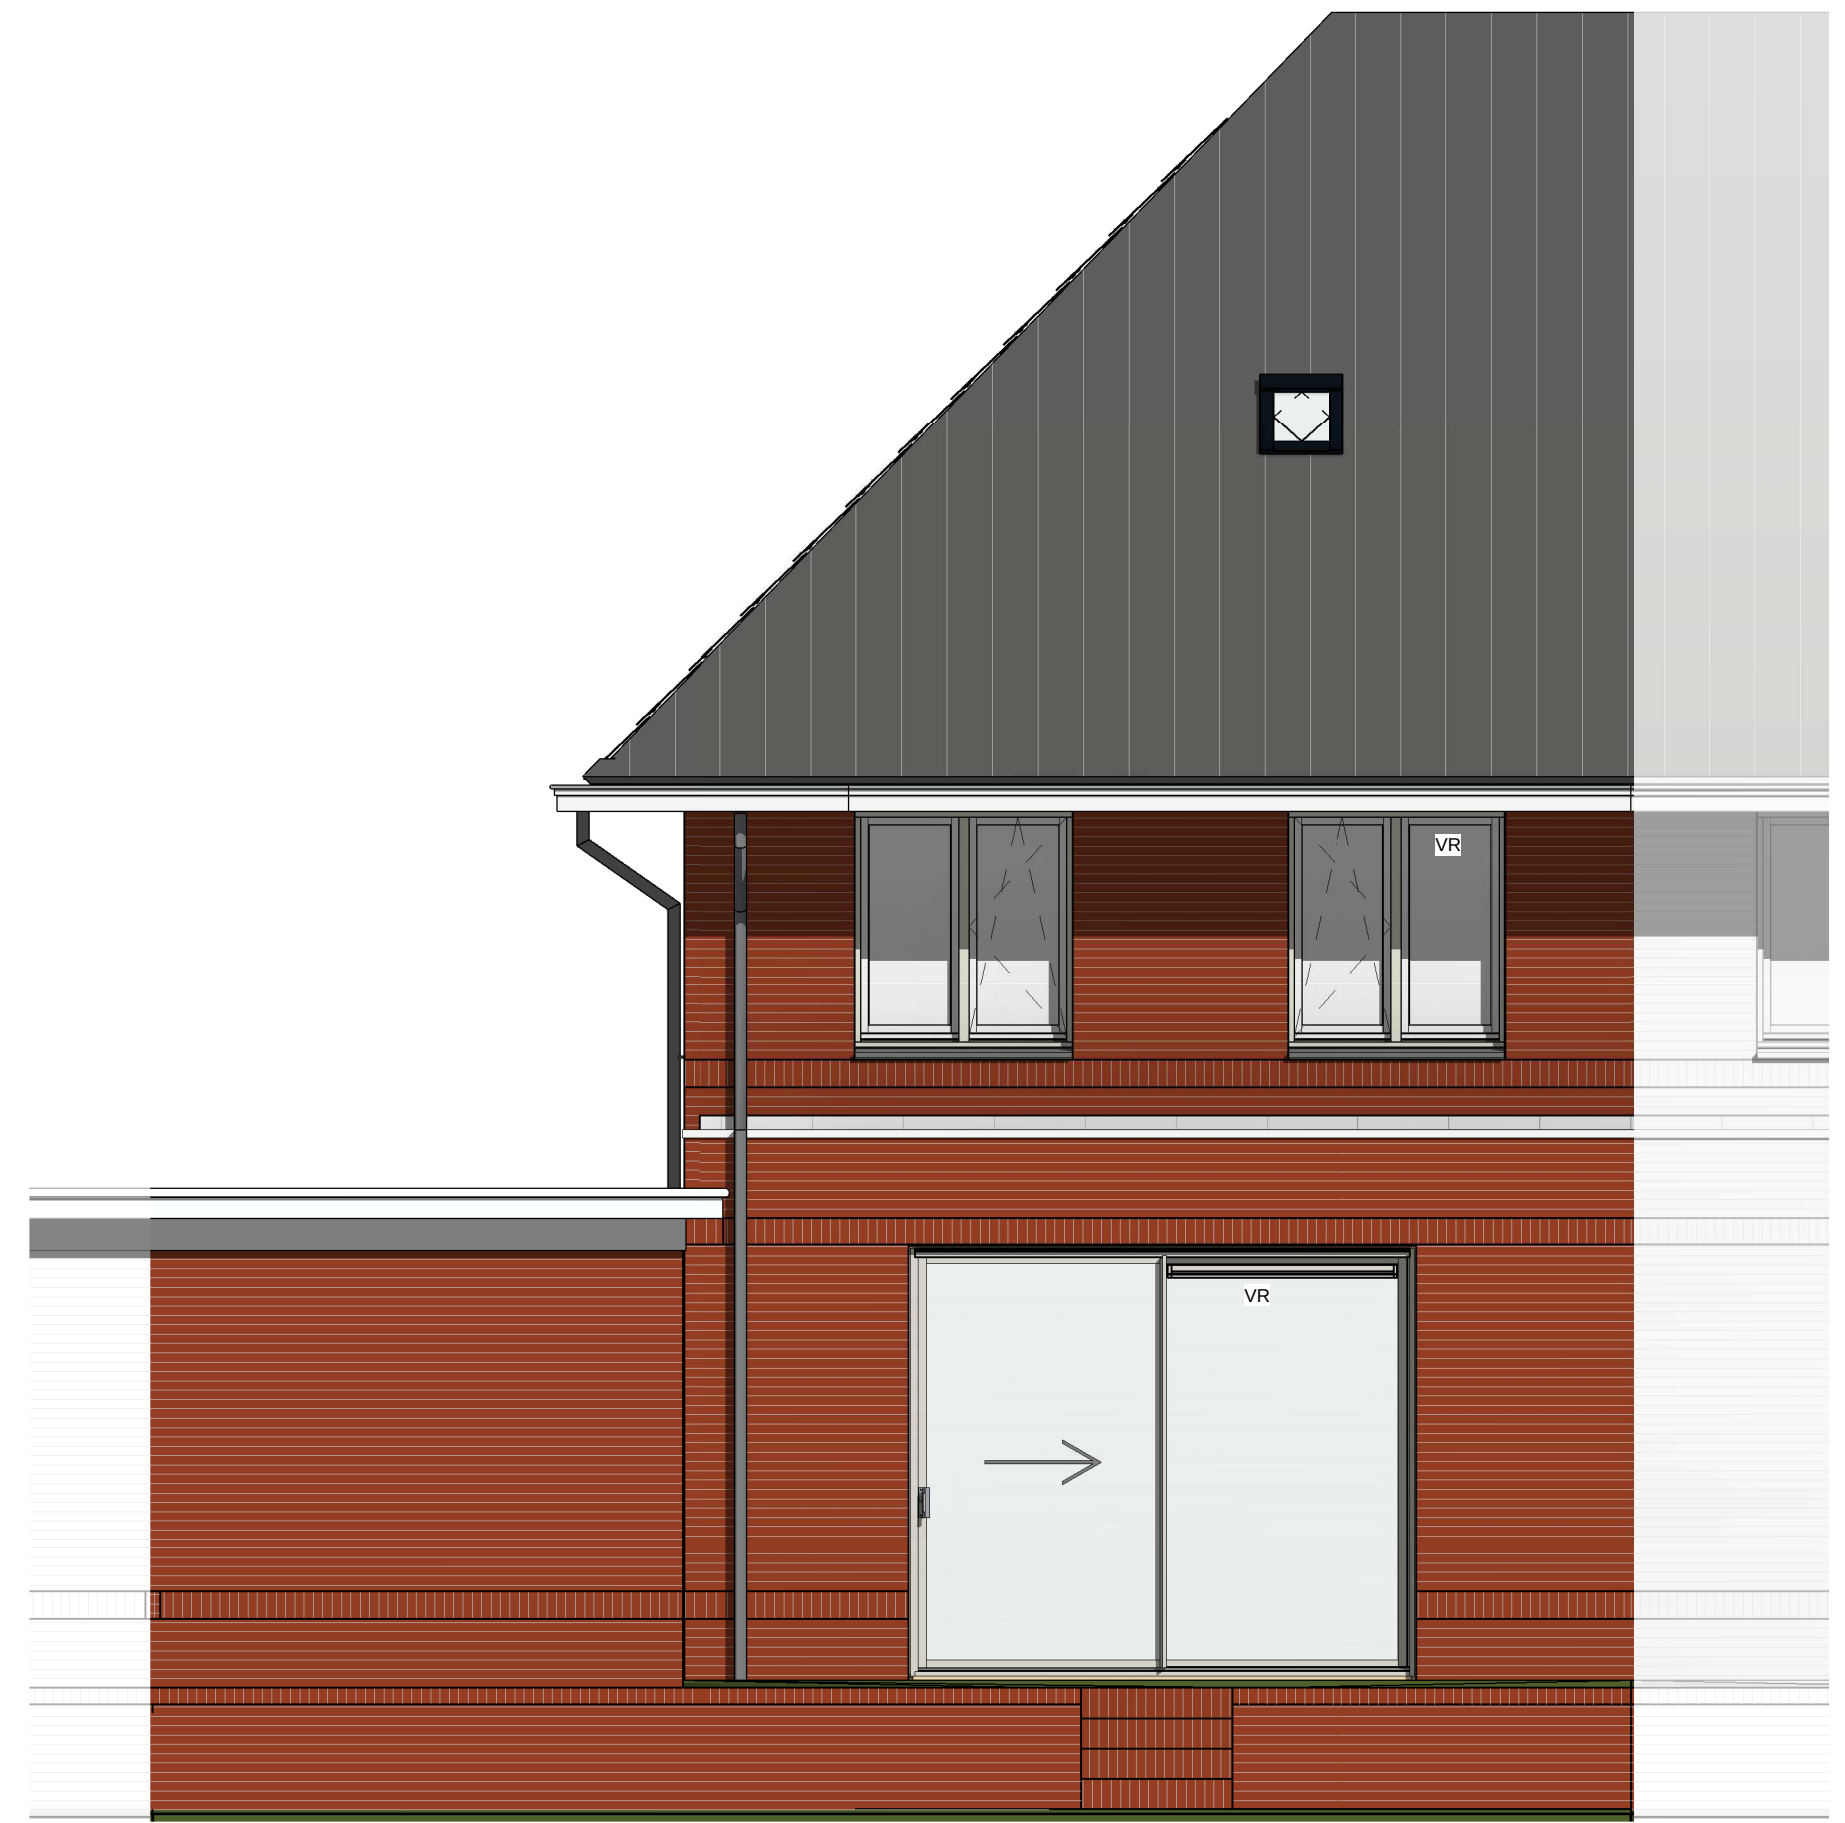


Achtergevel

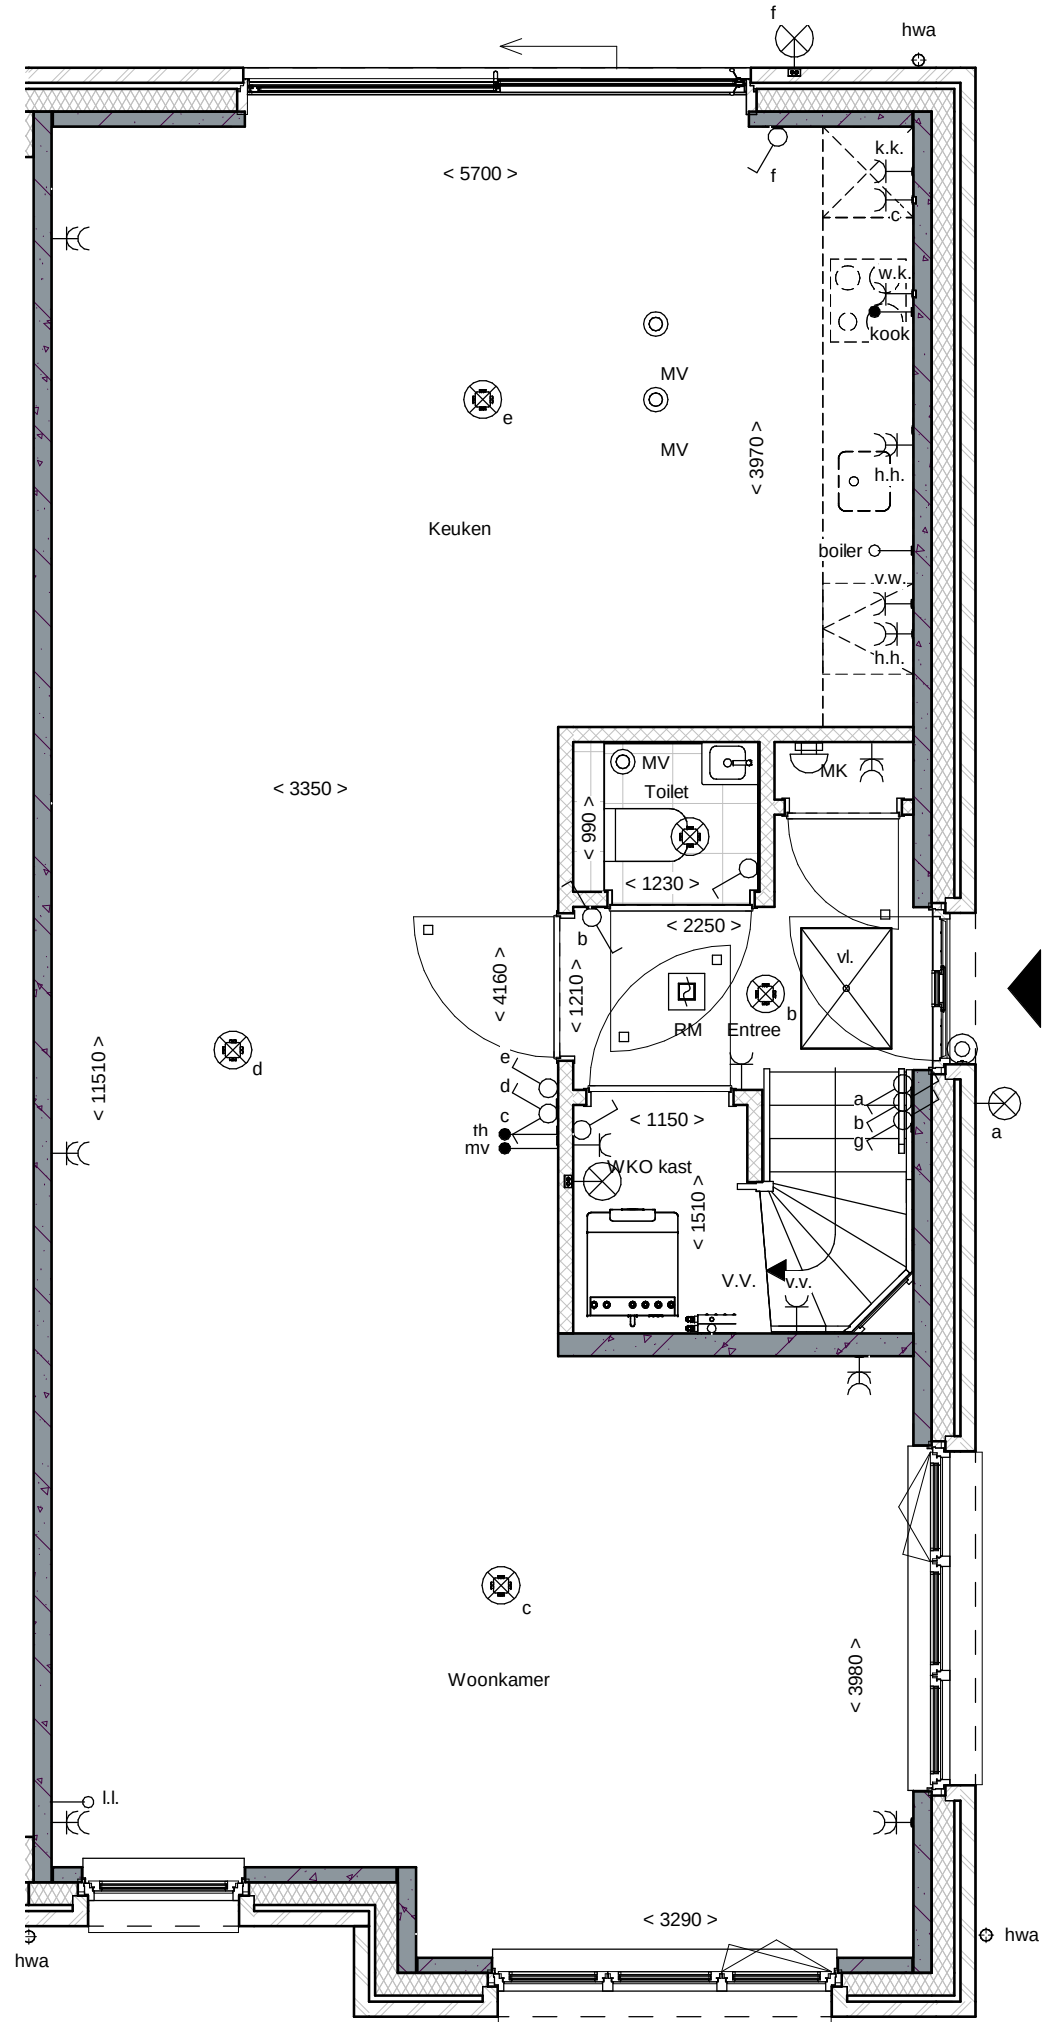


Begane grond

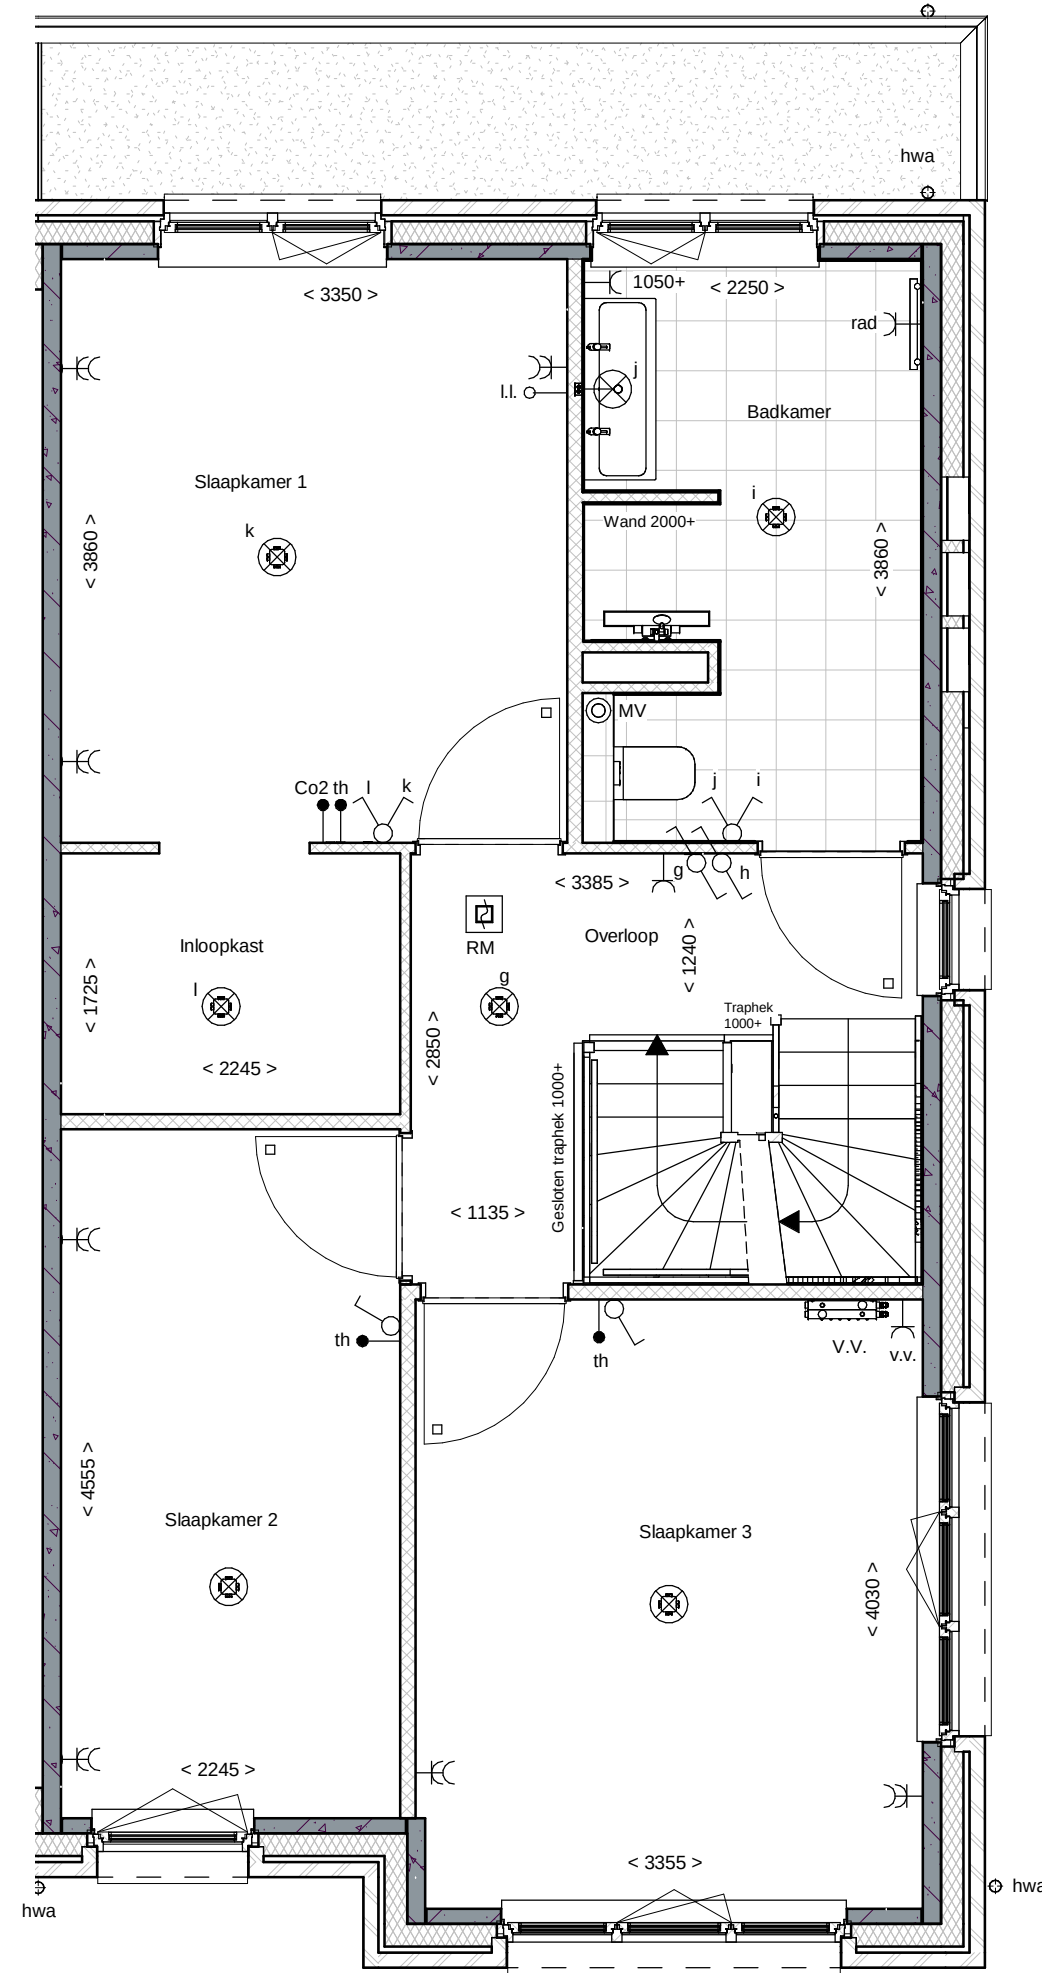

1e Verdieping

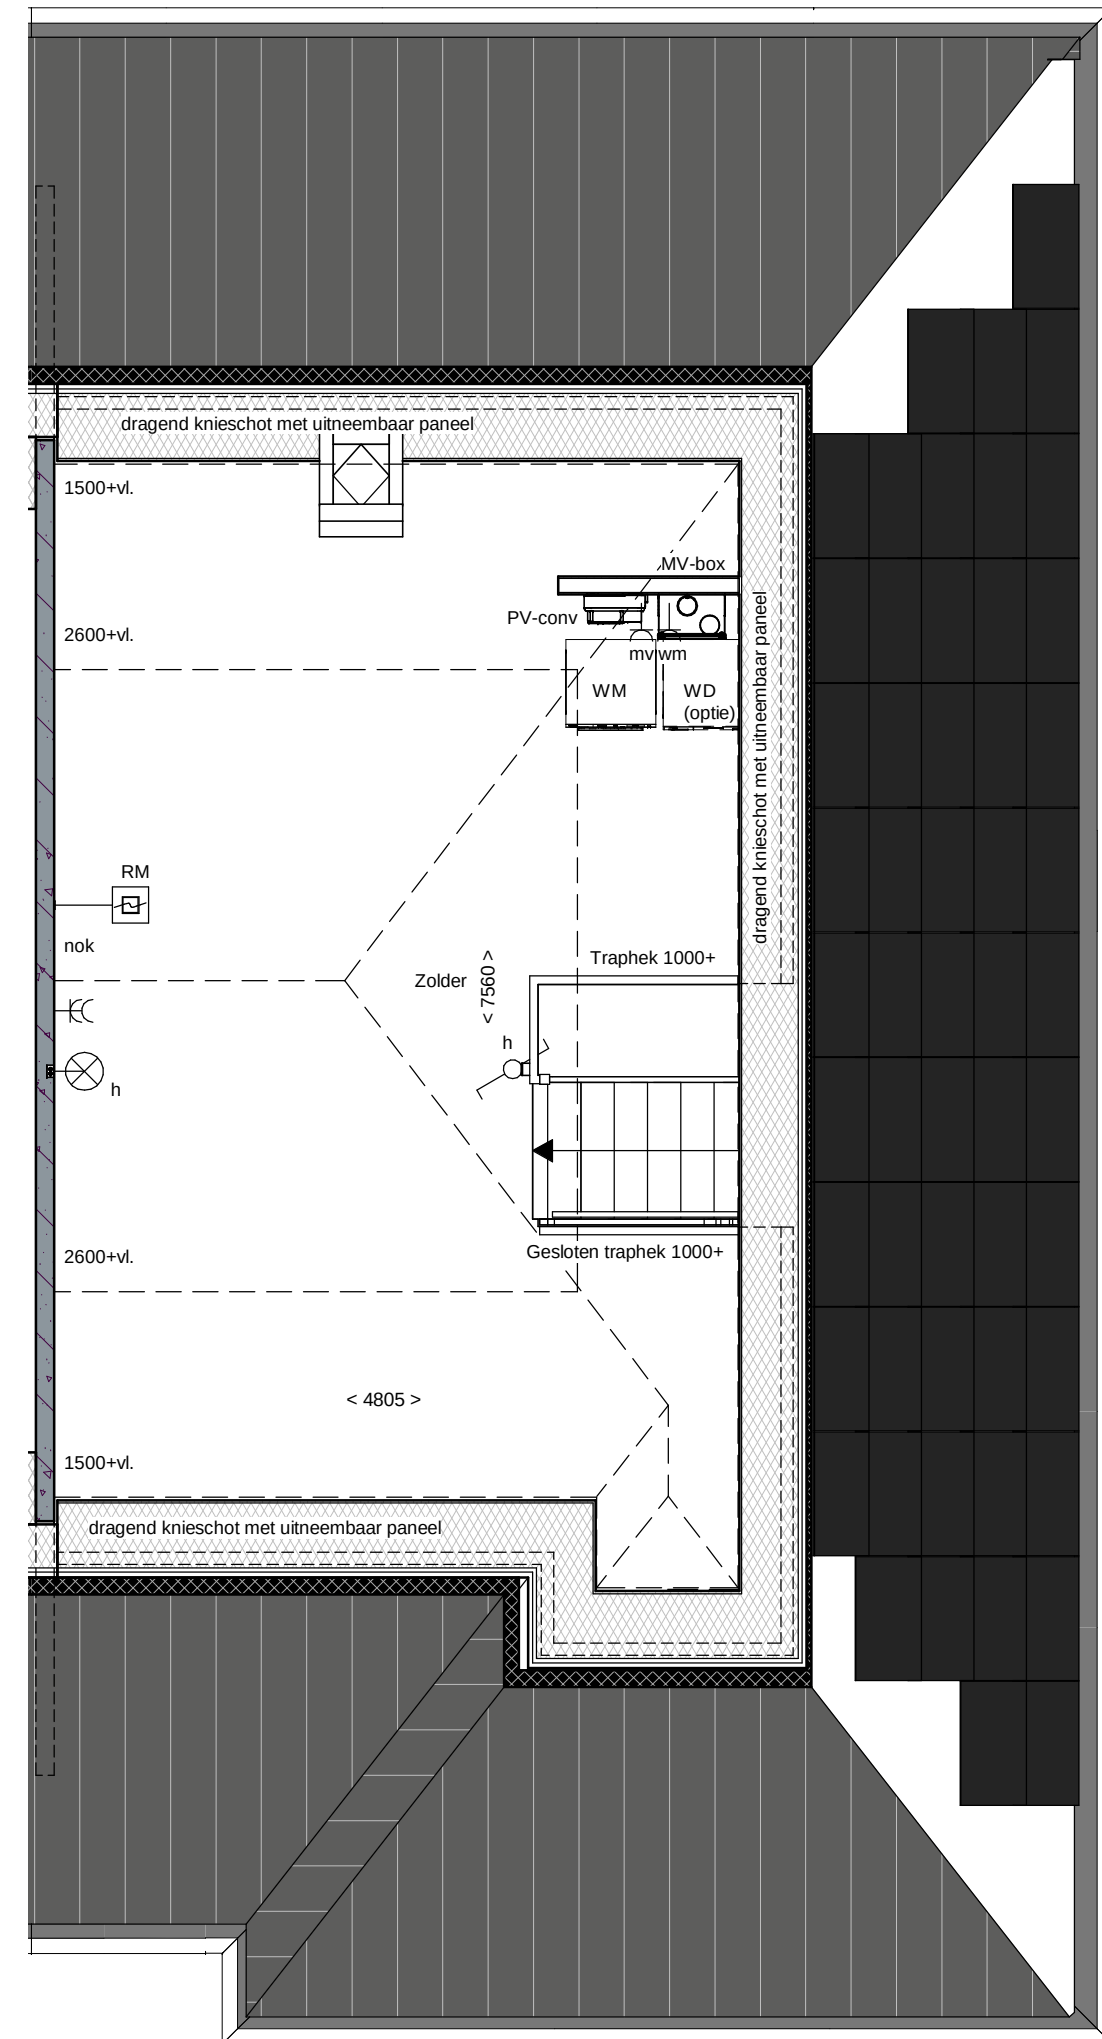

2e Verdieping

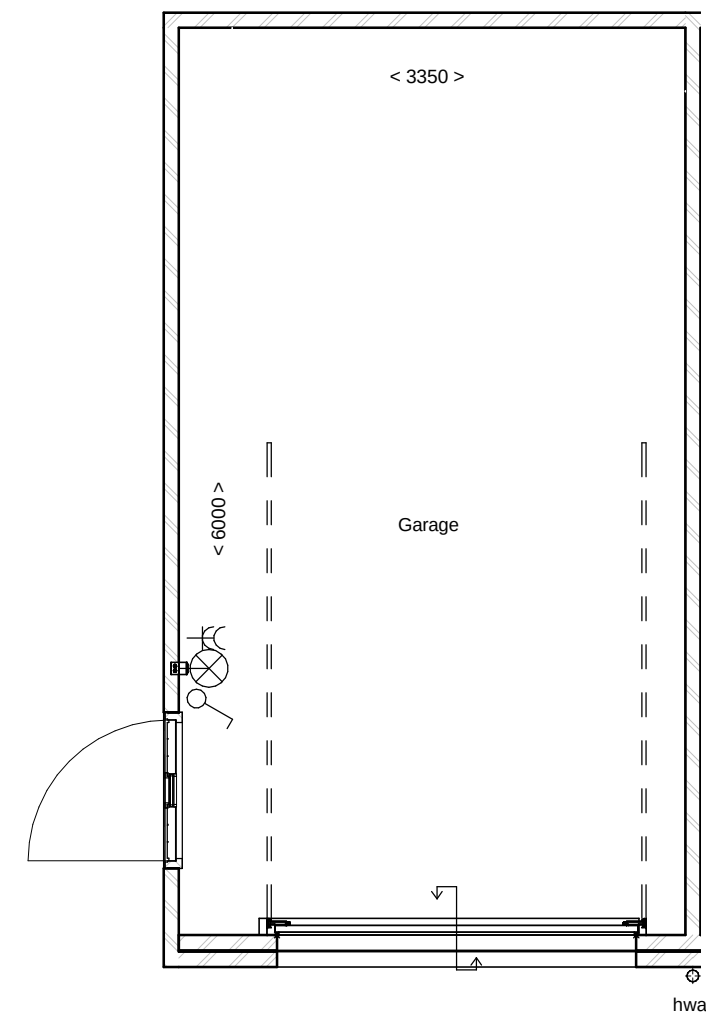


Begane grond


renvooi		
metselwerk		enkeelpolige schakelaar lichtpunt
metselwerk, bruin genuanceerd		wisselschakelaar lichtpunt
metselwerk, rood / bruin genuanceerd		plafondlichtpunt
metselwerk, rood / oranje genuanceerd		plafondlichtpunt op bewegingsmelder
isolate		wandlichtpunt (buitenlichtpunt waterdicht)
prefab betonwand (afmeting volgens opgave constructeur)		enkele wandcontactdoos met randaarde
cellenbeton 70/100mm		dubbele wandcontactdoos met randaarde (vertikaal)
HSB wand, geïsoleerd		dubbele wandcontactdoos t.b.v. huishoudelijke apparatuur t.b.v. wasemkap
HSB binnenwand, ongeïsoleerd		enkele wandcontactdoos met randaarde t.b.v. koelkast
prefab kap, geïsoleerd		enkele wandcontactdoos met randaarde t.b.v. combi-oven
dakpannen		enkele wandcontactdoos met randaarde t.b.v. mechanische ventilatie
plafondisolate		enkele wandcontactdoos met randaarde t.b.v. vaatwasmachine
betonvloer (afmeting volgens opgave constructeur)		perifex aansluiting t.b.v. kooktoestel
zandcementdekplaat		bolier
voertegels		loze leiding t.b.v. bolier
binnendeurkozijn		enkele wandcontactdoos met randaarde t.b.v. wasmachine (op aparte groep)
□ = zonder bovenlicht		hoofdbediening mechanische ventilatie
○ = met bovenlicht		Co2 meldt t.b.v. mechanische ventilatie
● = gesloten bovenlicht (paneel)		thermostaat bedieningspaneel
vloerluis		loze leiding
VR		schel
WP = warmtepomp		bedrukker
WKO = warmtekoopslag		enkele wandcontactdoos met randaarde t.b.v. elektrische radiator
EV = expansievat		elektrische radiator badkamer
verdelers vloerverwarming		rookmelder (onderling gekoppeld)
meternuimte		afzuigpunt mechanische ventilatie (plafond)
zwaluwkast		afzuigpunt mechanische ventilatie (wand)
hemelwaterafvoer		mechanische ventilatie-unit
pv-omvormer		opstelplaats wasmachine
		opstelplaats wasdroger (optie)

DURA VERMEER
Waarmaken van ambities

**LAAKSE
TUINEN**

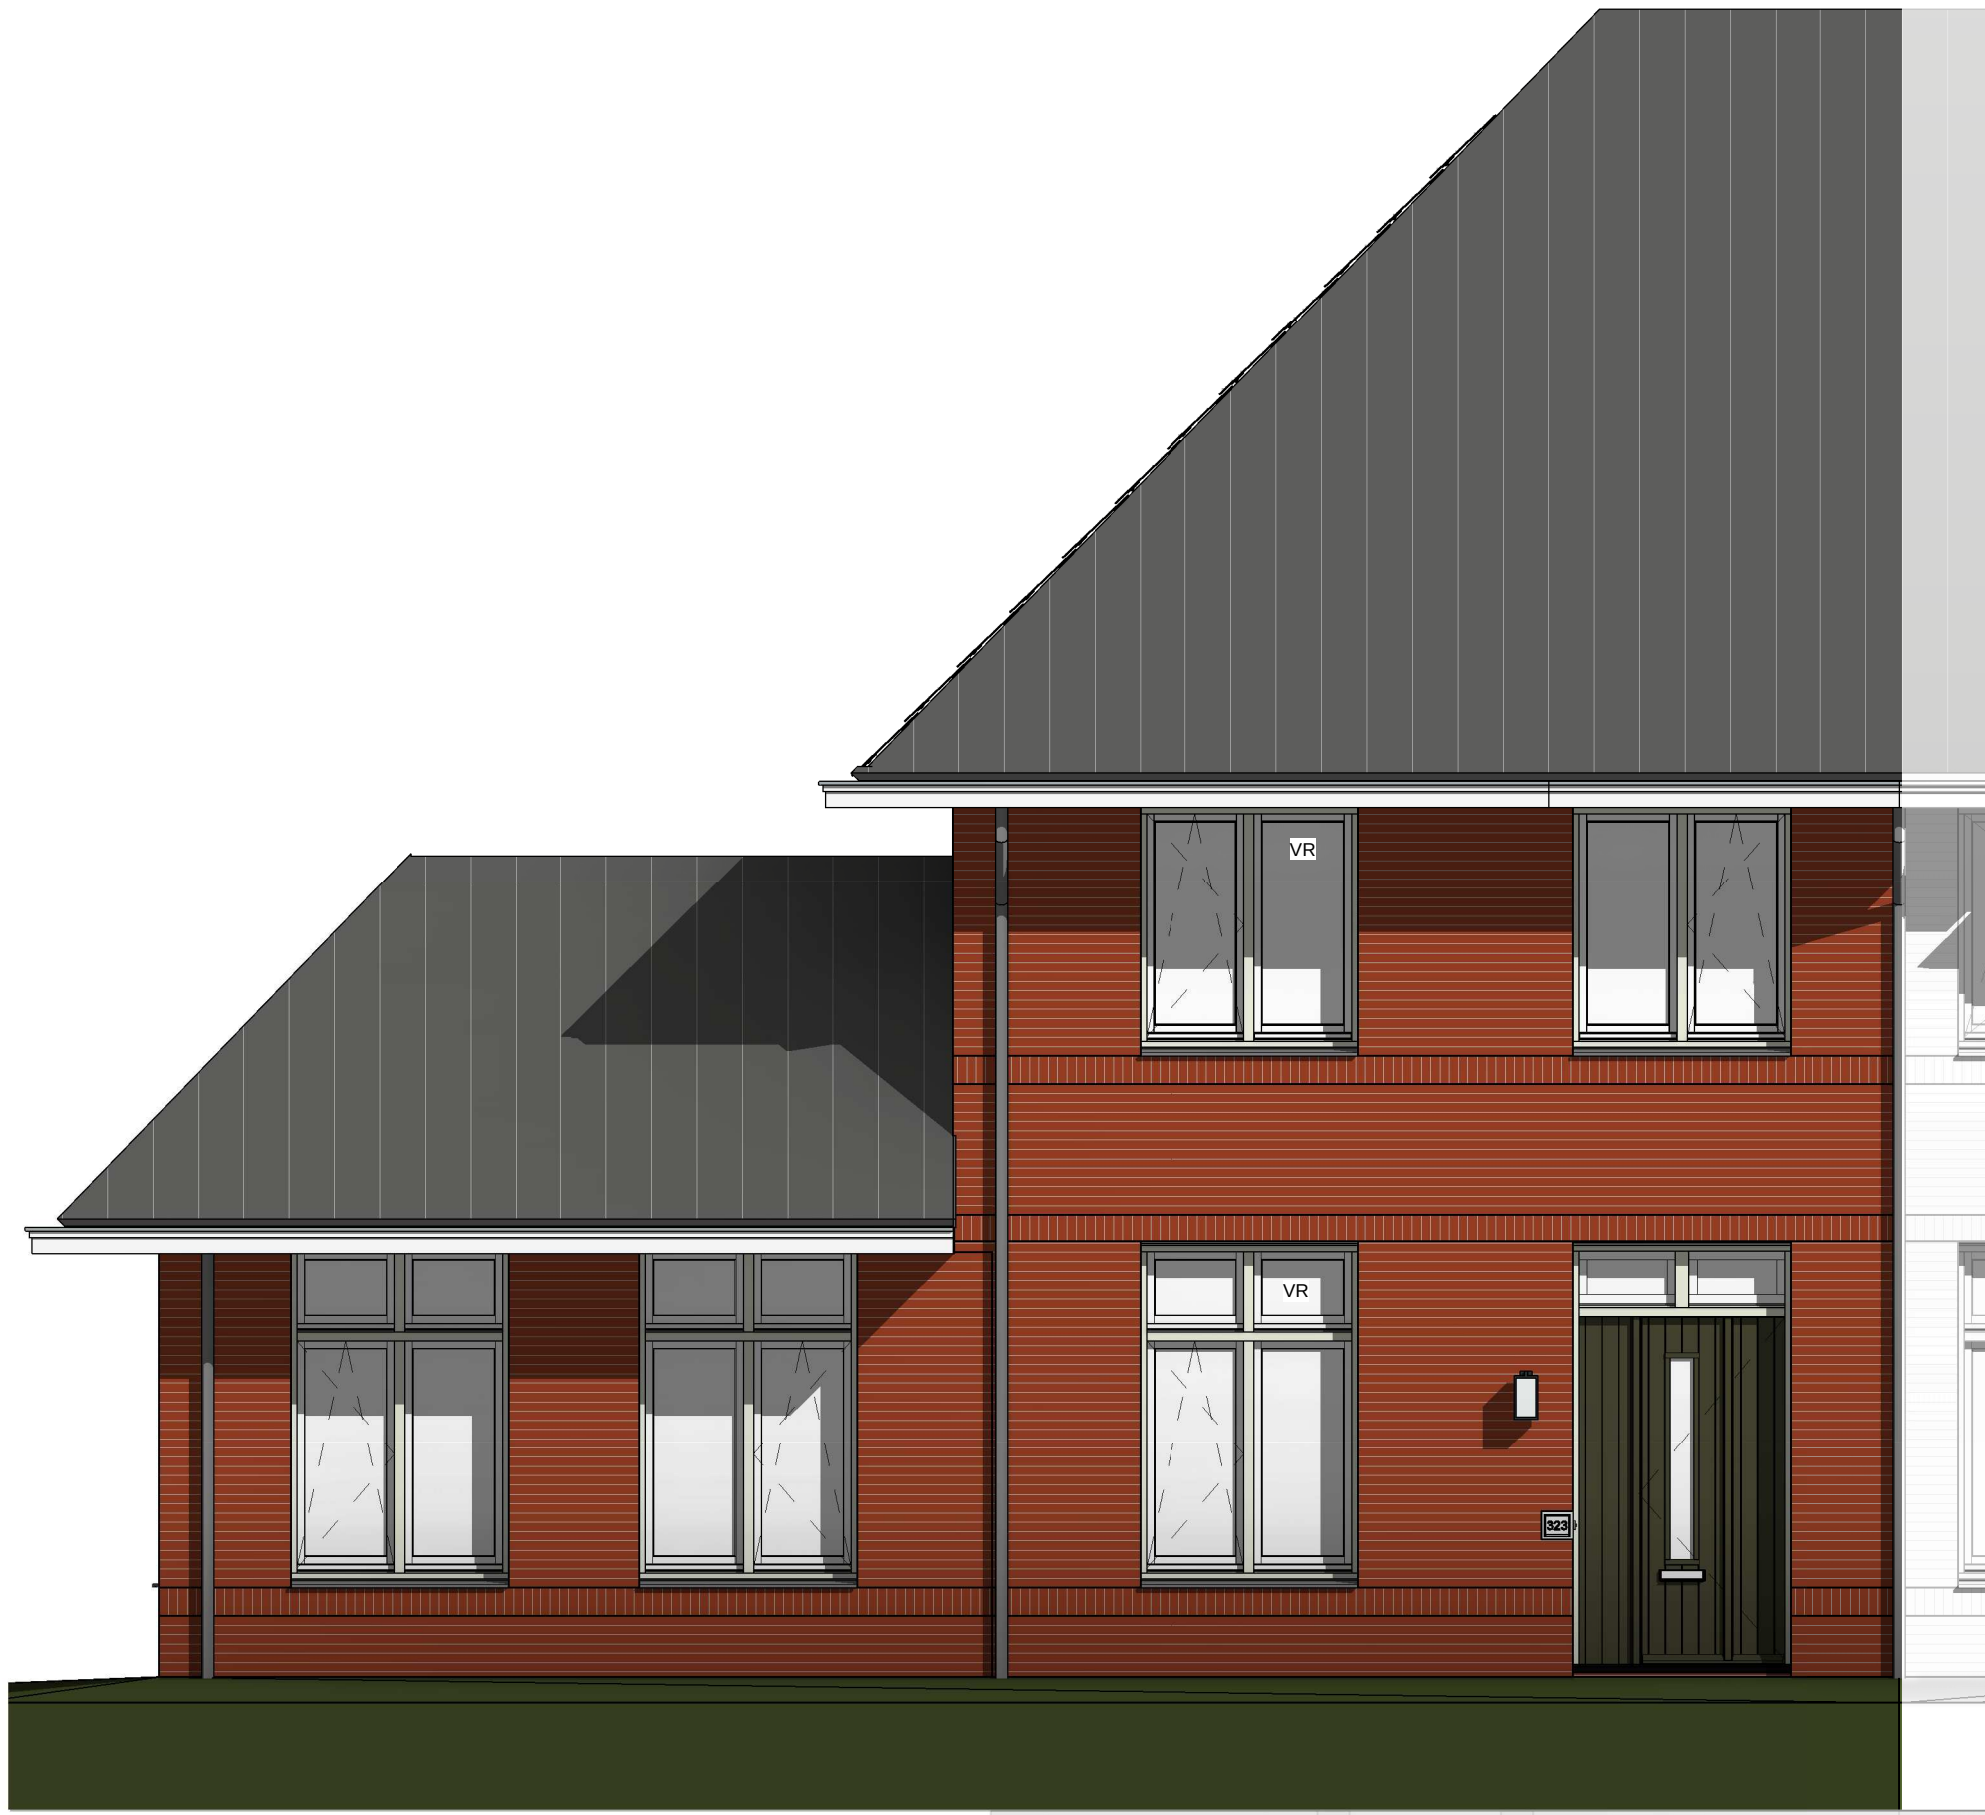


Voorgevel

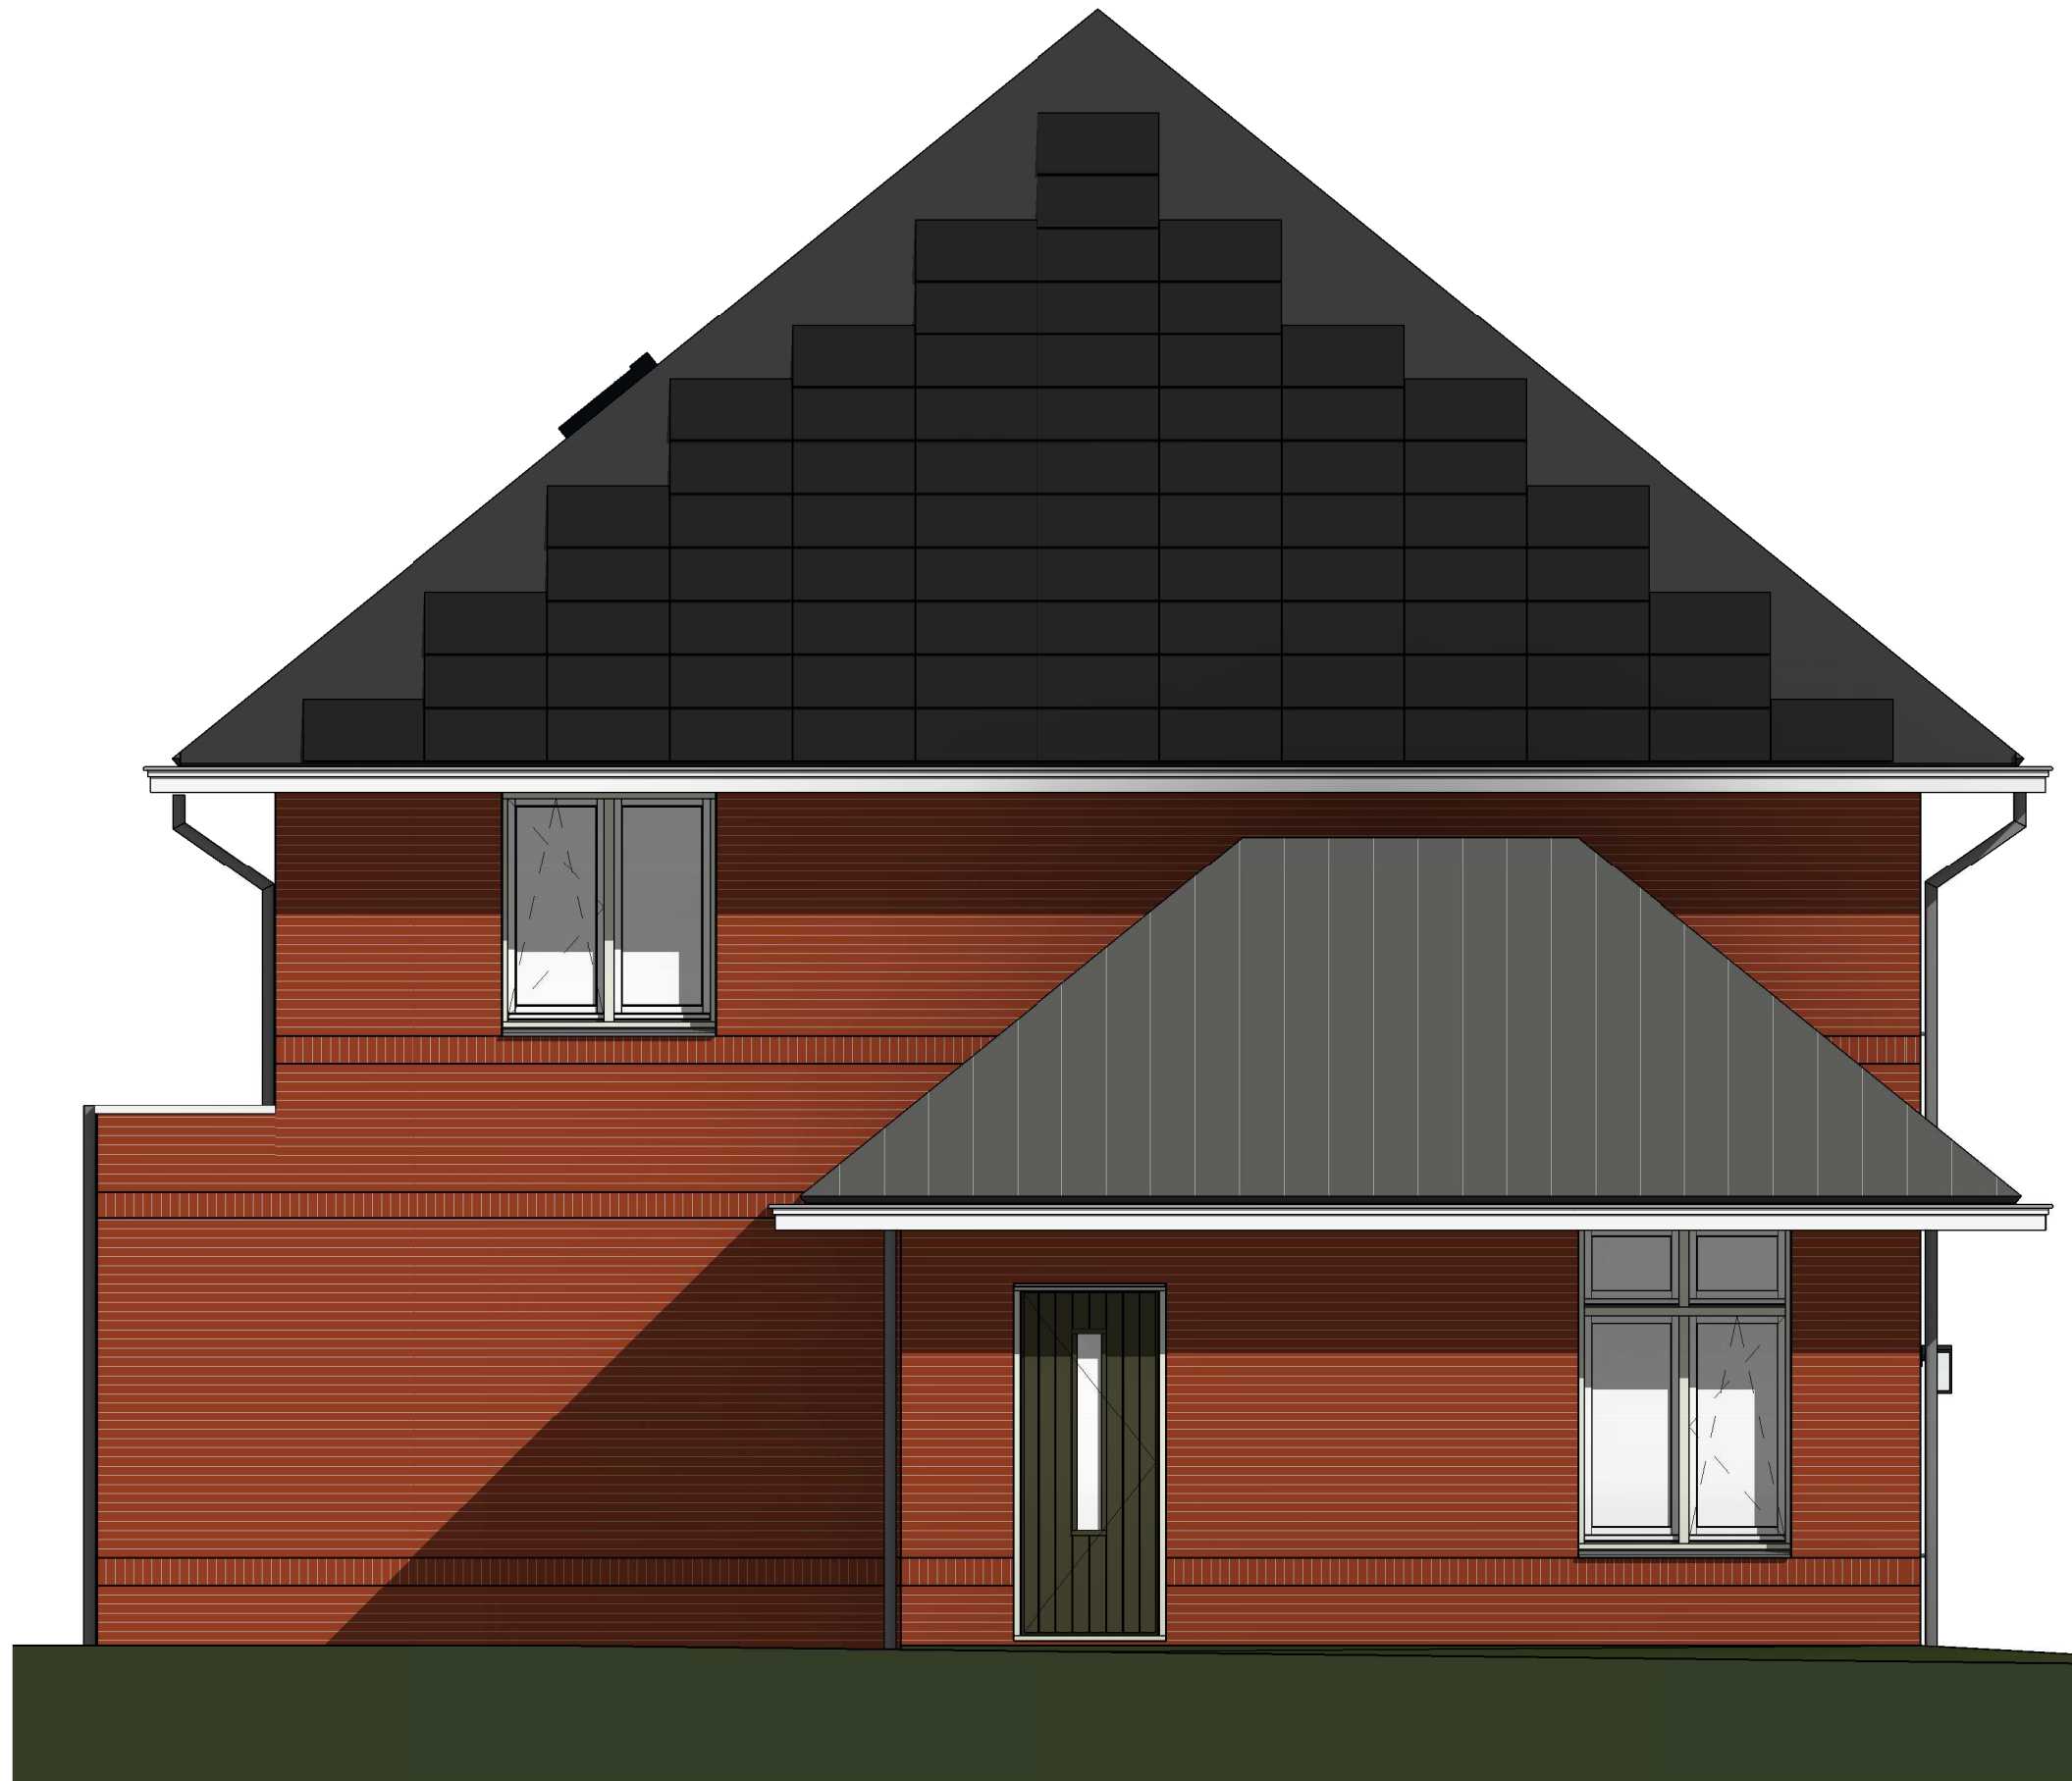


Linker zijgevel




Achtergevel

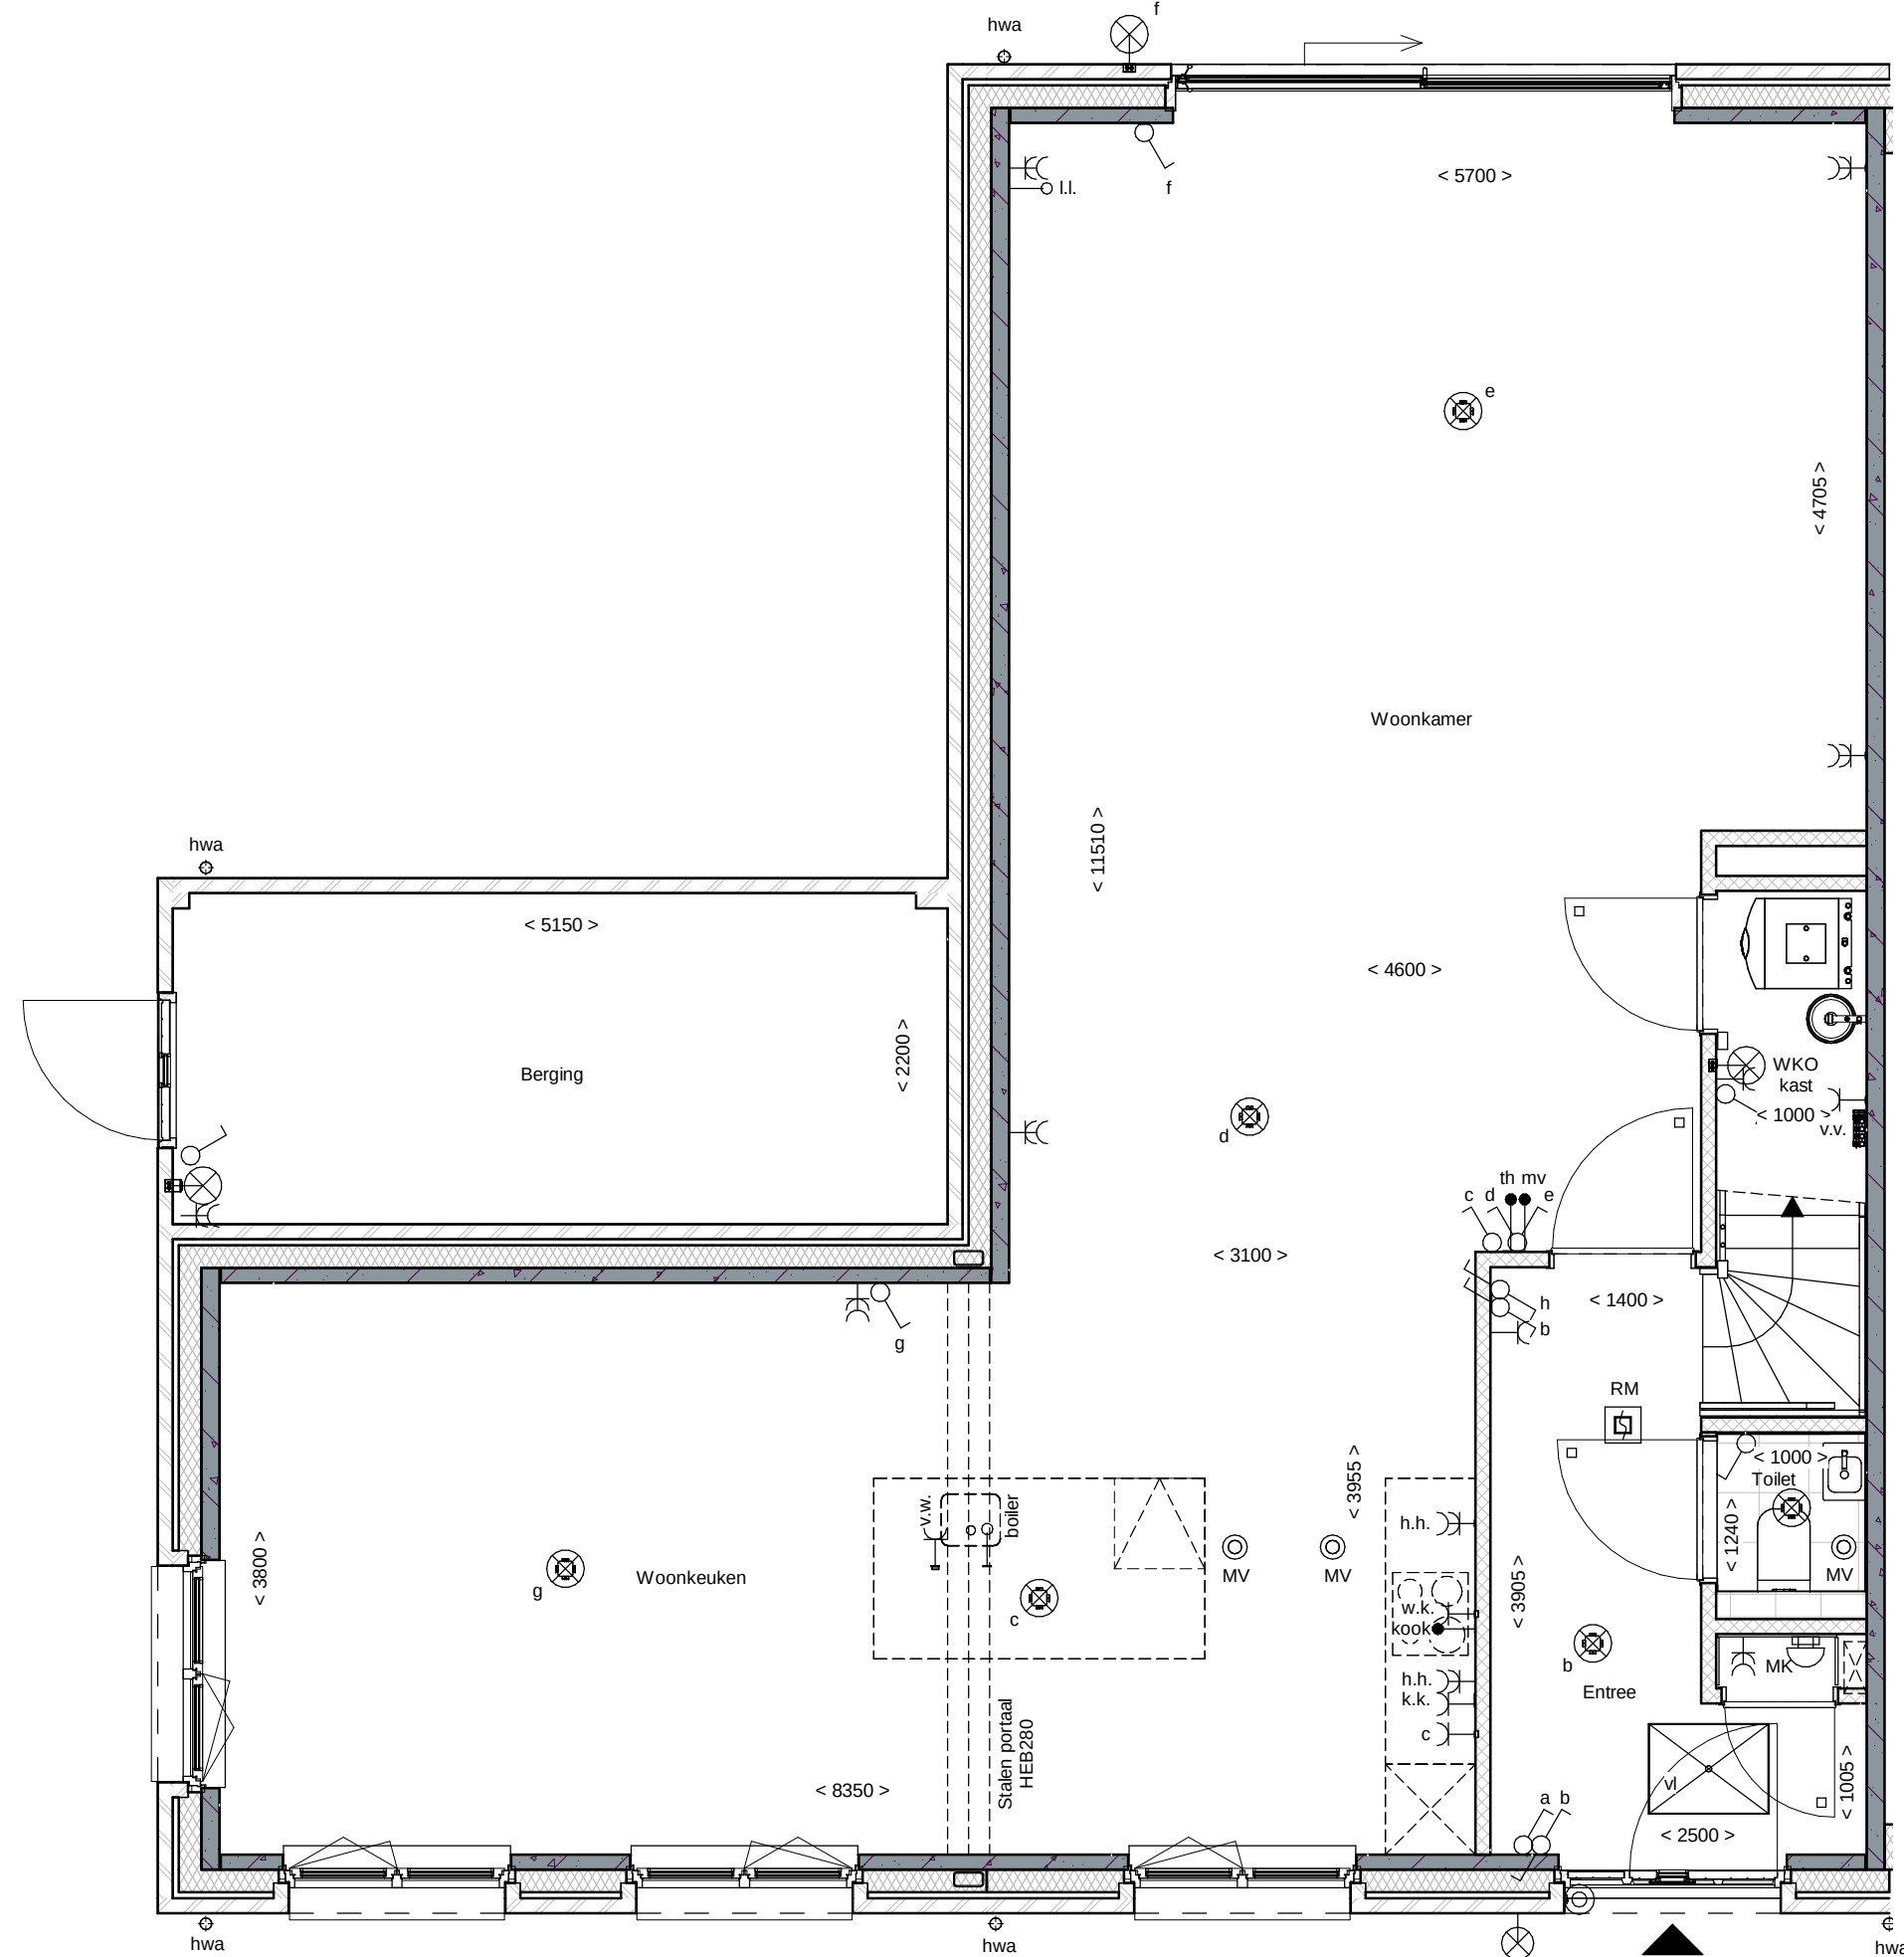

Begane grond

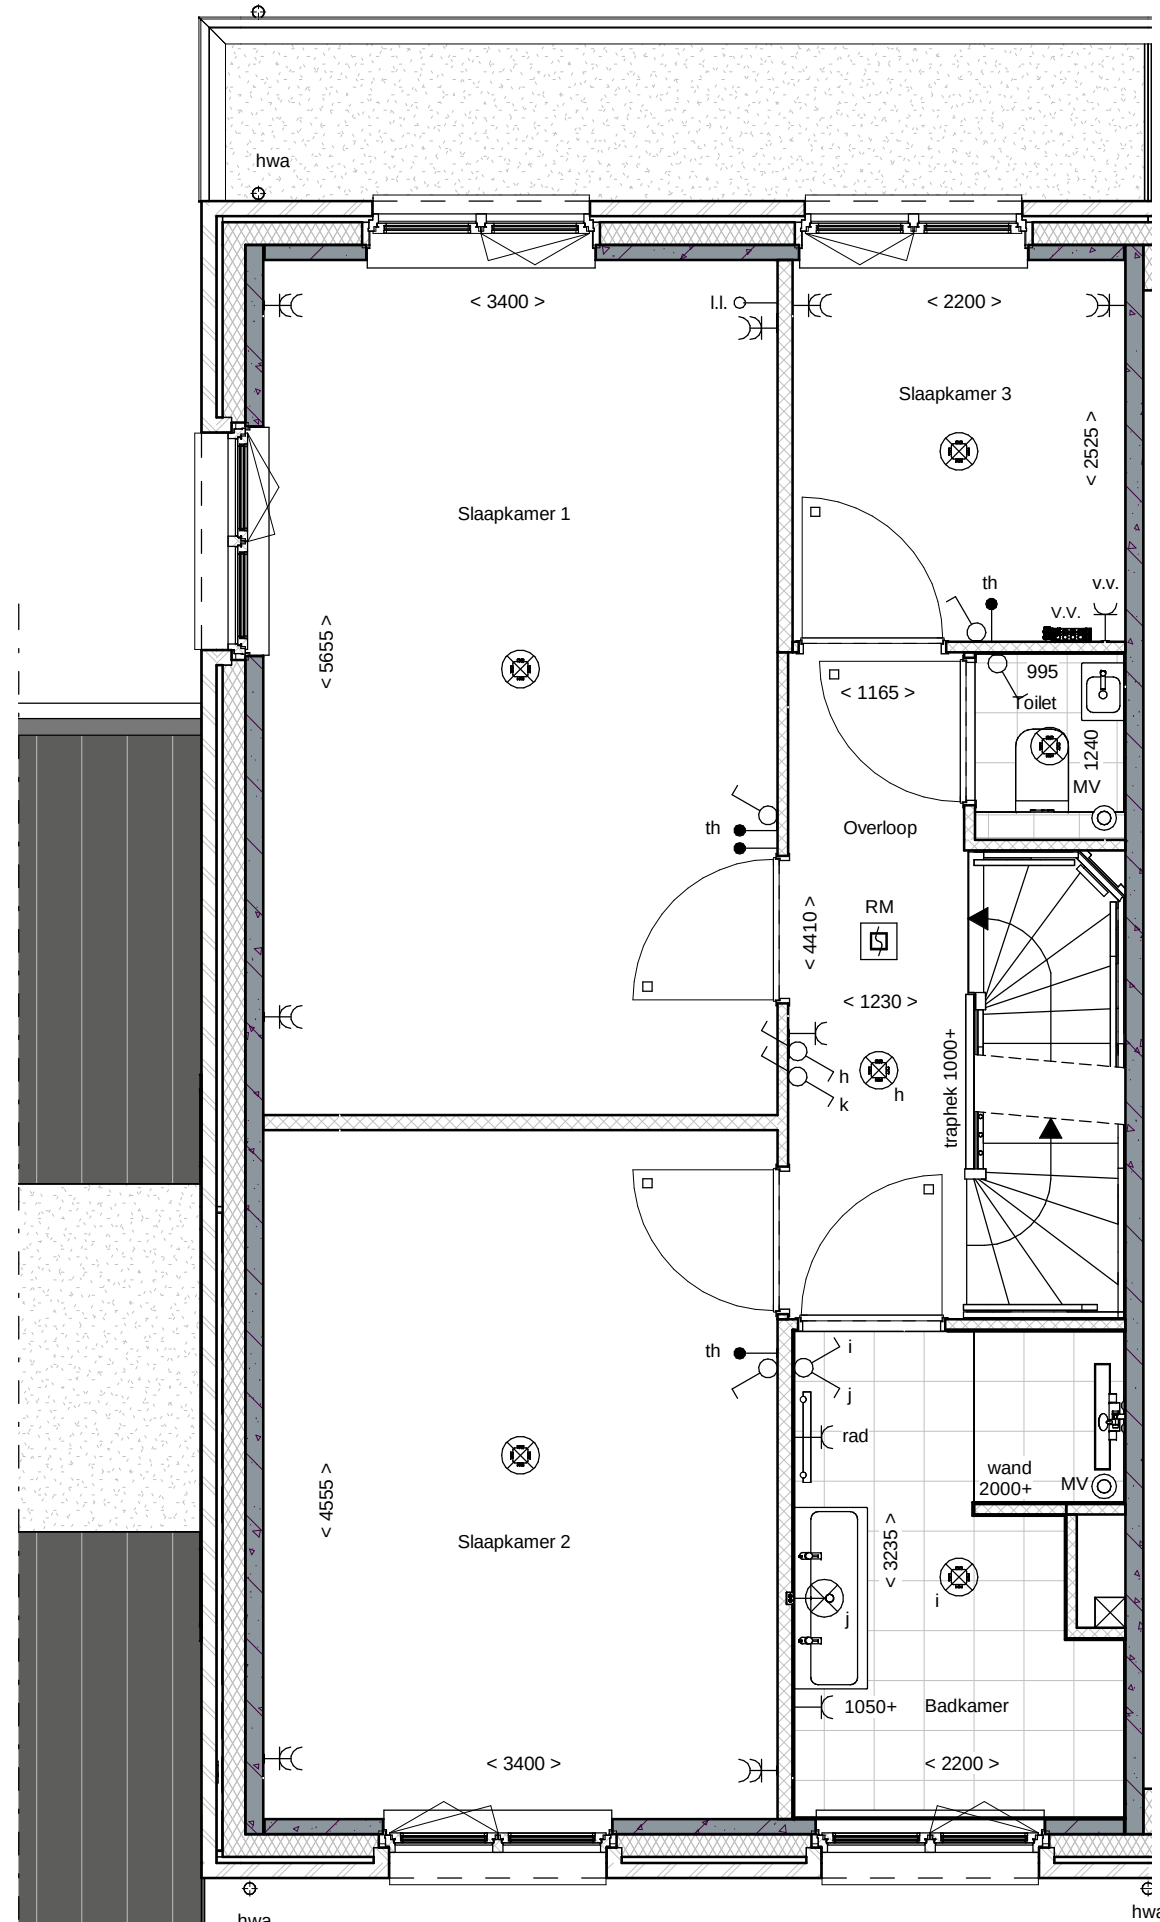

1e Verdieping

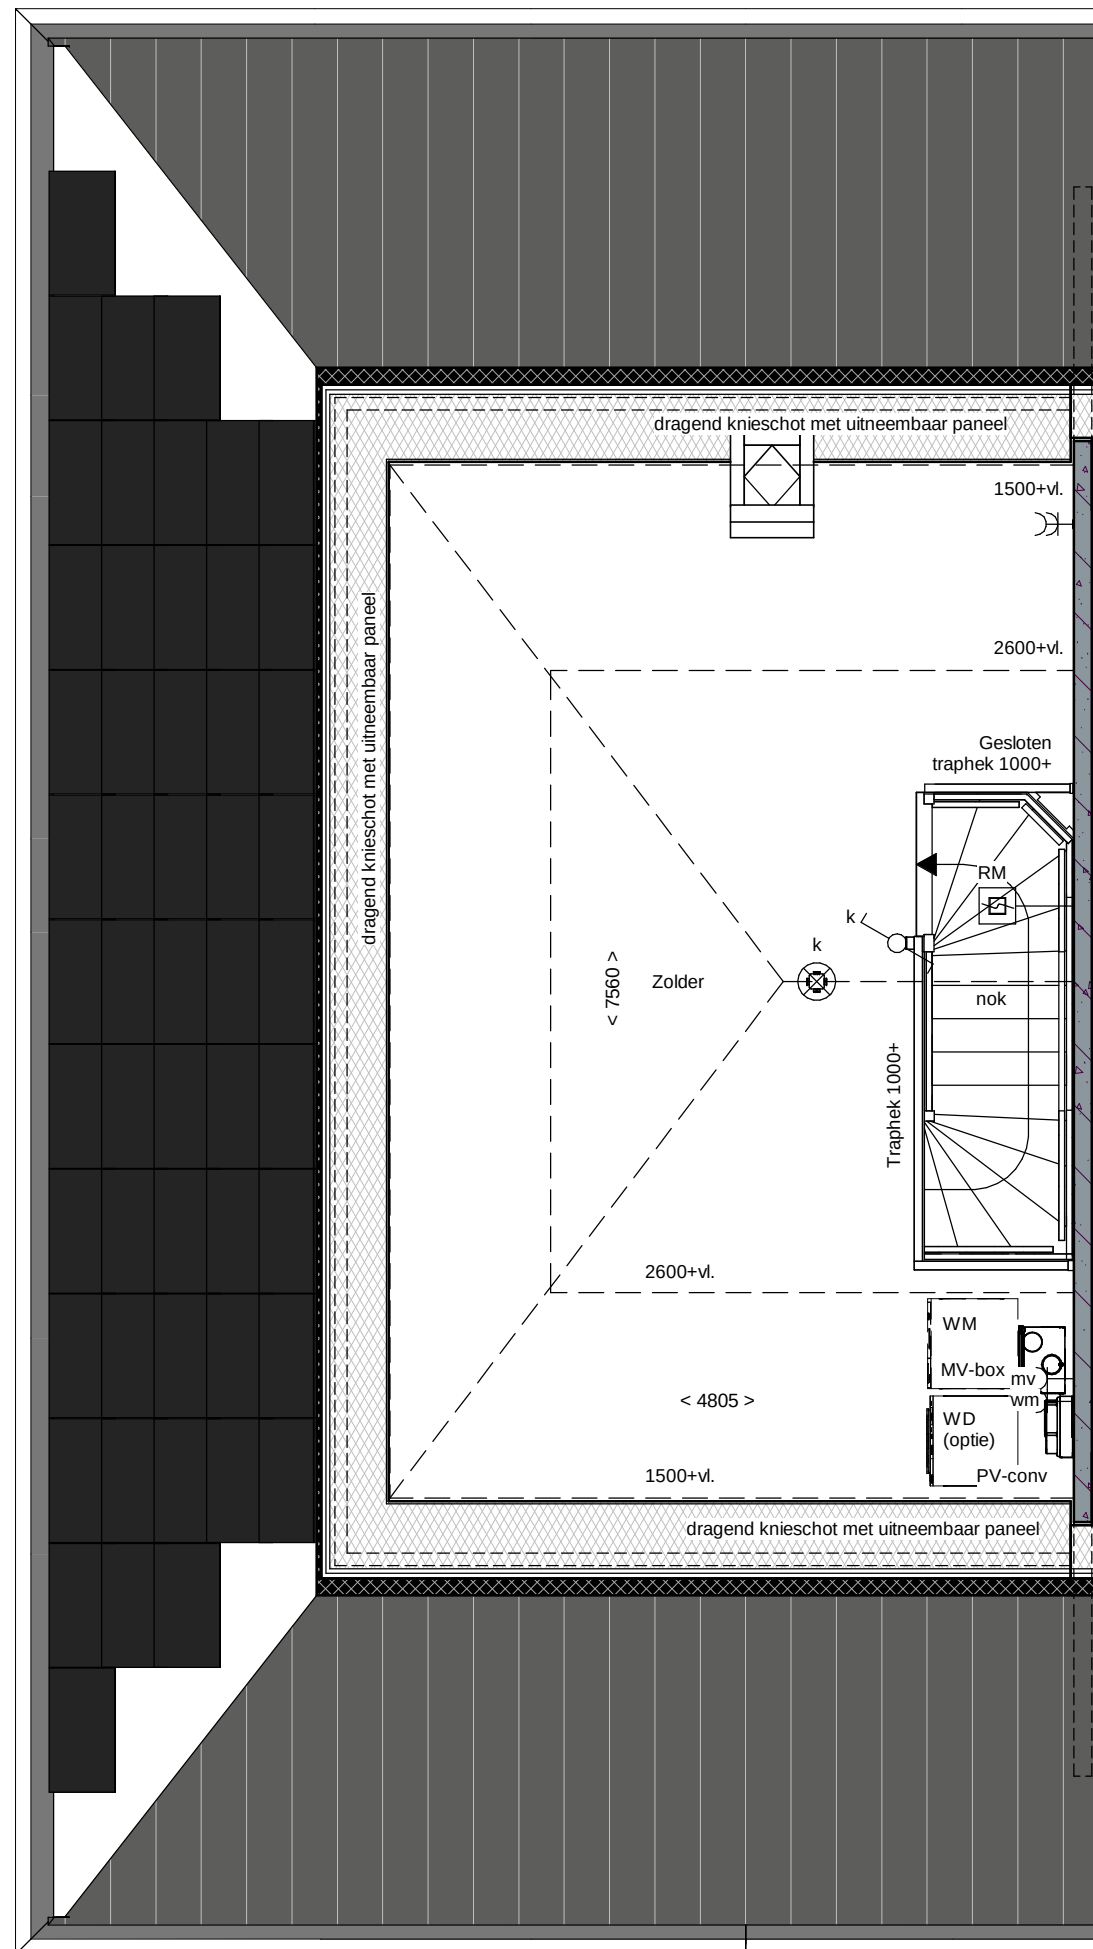

2e Verdieping

renveroo	
metselwerk	enkeelpolige schakelaar lichtpunt
metselwerk, bruin genuanceerd	wisselschakelaar lichtpunt
metselwerk, rood / bruin genuanceerd	plafondlichtpunt
metselwerk, rood / orange genuanceerd	plafondlichtpunt op bewegingsmelder
isolatie	wandlichtpunt (buitenlichtpunt waterdicht)
prefab betonwand (afmeting volgens opgave constructeur)	enkele wandcontactdoos met randaarde
cellenbeton 70/100mm	dubbele wandcontactdoos met randaarde (vertikaal)
HSB wand, geïsoleerd	dubbele wandcontactdoos t.b.v. huishoudelijke apparatuur
HSB binnenwand, ongeïsoleerd	enkele wandcontactdoos met randaarde t.b.v. wasenkap
prefab kap, geïsoleerd	enkele wandcontactdoos met randaarde t.b.v. kookkast
dakpannen	enkele wandcontactdoos met randaarde t.b.v. combi-oven
plafondisolatie	enkele wandcontactdoos met randaarde t.b.v. mechanische ventilatie
betonvloer (afmeting volgens opgave constructeur)	enkele wandcontactdoos met randaarde t.b.v. vaatwasmachine
zandcementdekvloer	perilex aansluiting t.b.v. kooktoestel
vloertegels	loze leiding t.b.v. boiler
binneendeurkozijn	wm
□ = zonder bovenlicht	mv
○ = met bovenlicht	Co2
● = gesloten bovenlicht (paneel)	th
vloerluc	ll
ventilatorrooster	schel
verder vloerverwarming	bedrukker
meternuimte	enkele wandcontactdoos met randaarde t.b.v. elektrische radiator
zwaluwkast	elektrische radiator badkamer
hemelwaterafvoer	rookmelder (onderling gekoppeld)
pv-omvormer	afzuigpunt mechanische ventilatie (plafond)
	afzuigpunt mechanische ventilatie (wand)
	mechanische ventilatie-unit
	opstelplaats wasmachine
	opstelplaats wasdroger (optie)

