
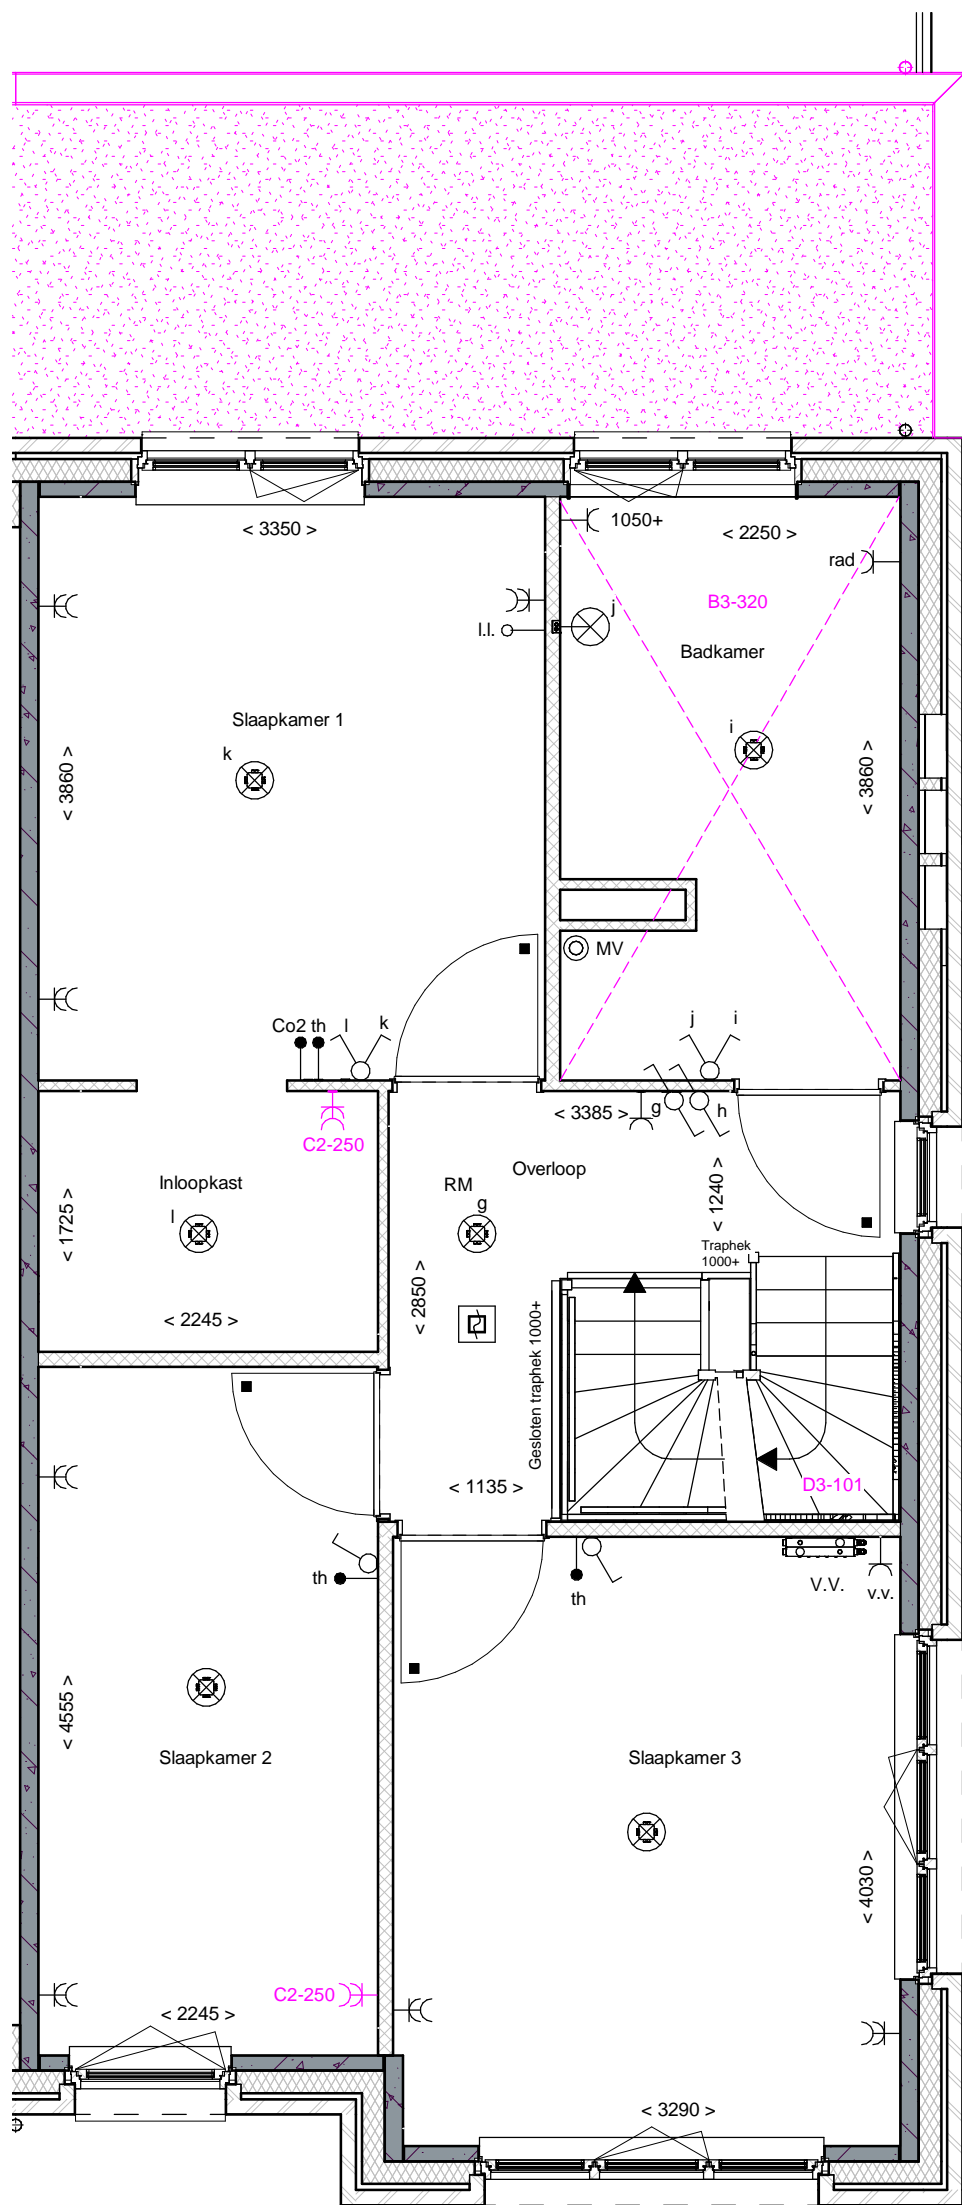



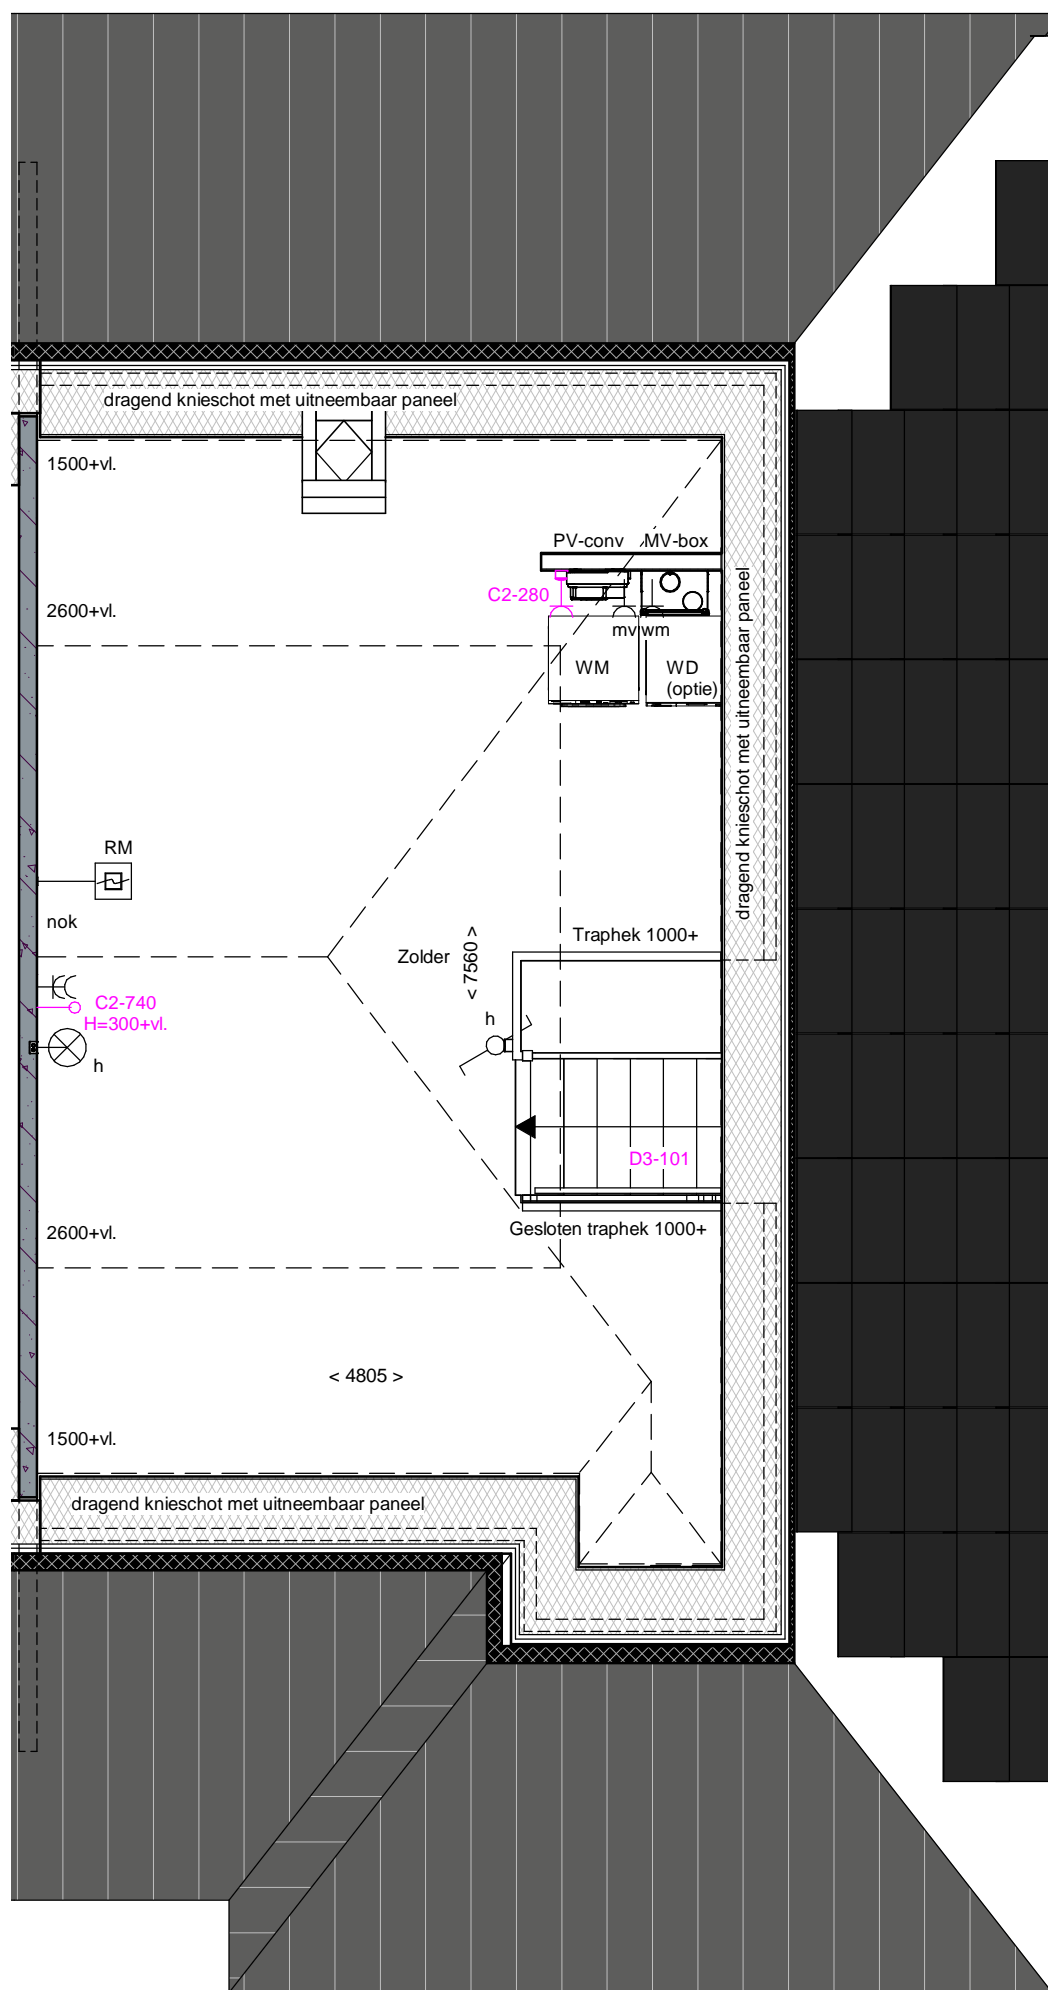
B3-300 - Casco toilet  
D1-101 - Standaard binnendeuren  
D3-101 - Standaard trap

Akkoord Koper: .....		Datum: .....	
Deze tekening is alleen ten behoeve van de meer- en minderwerkopties. aan de onderliggende tekeningen zijn geen rechten te ontnemen. de opties zijn in een aparte kleur aangegeven.			
project	De Laakse Tuinen 23	afmeting	A3
onderdeel	Begane grond bouwnummer 322	schaal	1:50
	Blok 23B - Bnr 314 t/m 323	getekend	AH
		gezien	MH
		datum	26-07-2022
		gewijzigd	-
		status	Definitief
		 <b>DURAVERMEER</b> <i>Maakmaken van ambities</i> Dura Vermeer Bouw Hengelo BV Bosmaatweg 60 Postbus 877 7550 AW Hengelo Telefoon: (074) 255 02 55 Website: www.duravermeer.nl E-mail: hengelo.bouw@duravermeer.nl	
		projectnr. 501-81330 tekeningnr. <b>KK-322-0</b>	



B3-320 - Casco badkamer  
 D1-101 - Standaard binnendeuren  
 D3-101 - Standaard trap

Akkoord Koper: .....		Datum: .....	
<i>Deze tekening is alleen ten behoeve van de meer- en minderwerkopties. aan de onderliggende tekeningen zijn geen rechten te ontnemen. de opties zijn in een aparte kleur aangegeven.</i>			
project De Laakse Tuinen 23 onderdeel 1e verdieping bouwnummer 322  Blok 23B - Bnr 314 t/m 323	afmeting A3 schaal 1:50 getekend AH gezien MH datum 26-07-2022 gewijzigd - status Definitief	 Dura Vermeer Bouw Hengelo BV Bosmaatweg 60 Postbus 877 7550 AW Hengelo Telefoon: (074) 255 02 55 Website: www.duravermeer.nl E-mail: hengelo.bouw@duravermeer.nl	
		projectnr. 501-81330	tekeningnr. <b>KK-322-1</b>



D3-101 - Standaard trap

Akkoord Koper: .....		Datum: .....	
<p><i>Deze tekening is alleen ten behoeve van de meer- en minderwerkopties. aan de onderliggende tekeningen zijn geen rechten te ontnemen. de opties zijn in een aparte kleur aangegeven.</i></p>		<p>afmeting A3          schaal 1:50          getekend AH          gezien MH          datum 26-07-2022          gewijzigd -          status Definitief</p>	<p><b>DURA VERMEER</b>  <i>Maakten van ambities</i></p> <p>Dura Vermeer Bouw Hengelo BV          Bosmaatweg 60          Postbus 877          7550 AW Hengelo          Telefoon: (074) 255 02 55          Website: www.duravermeer.nl          E-mail: hengelo.bouw@duravermeer.nl</p>
<p>project De Laakse Tuinen 23          onderdeel 2e verdieping bouwnummer 322          Blok 23B - Bnr 314 t/m 323</p>	<p>projectnr. 501-81330          tekeningnr. <b>KK-322-2</b></p>		