





Voorgevel




Achtergevel

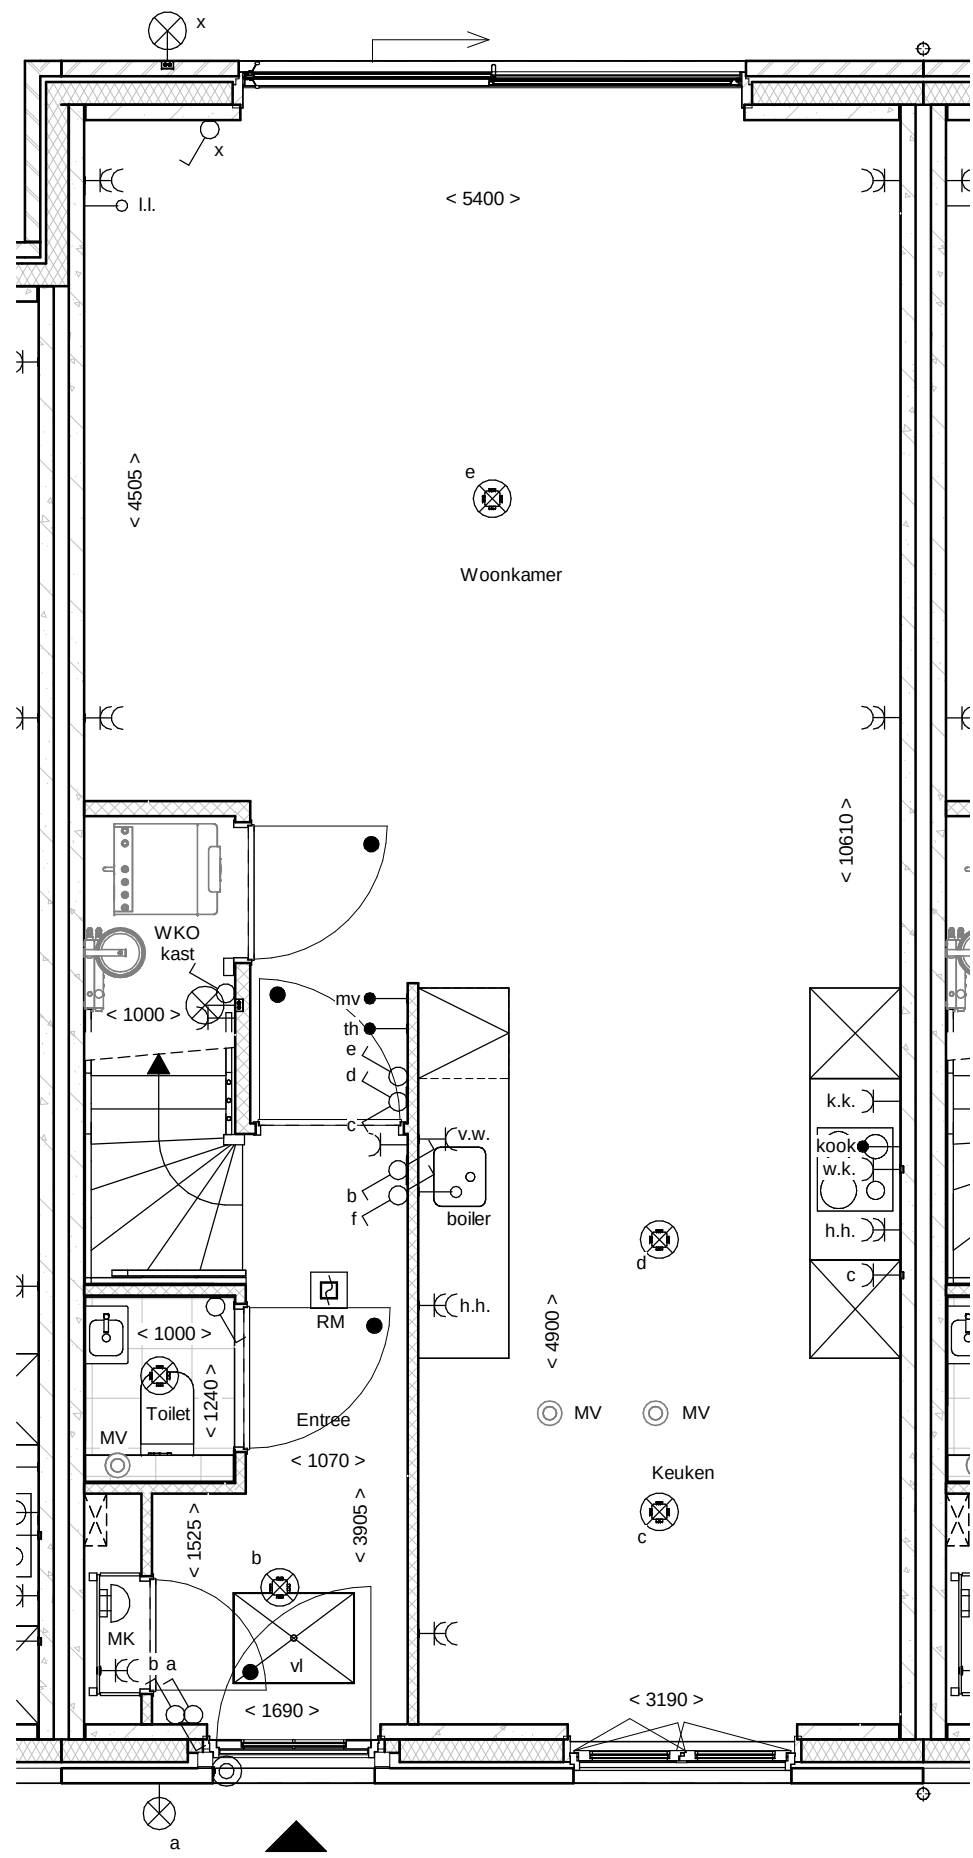

Beganegrond

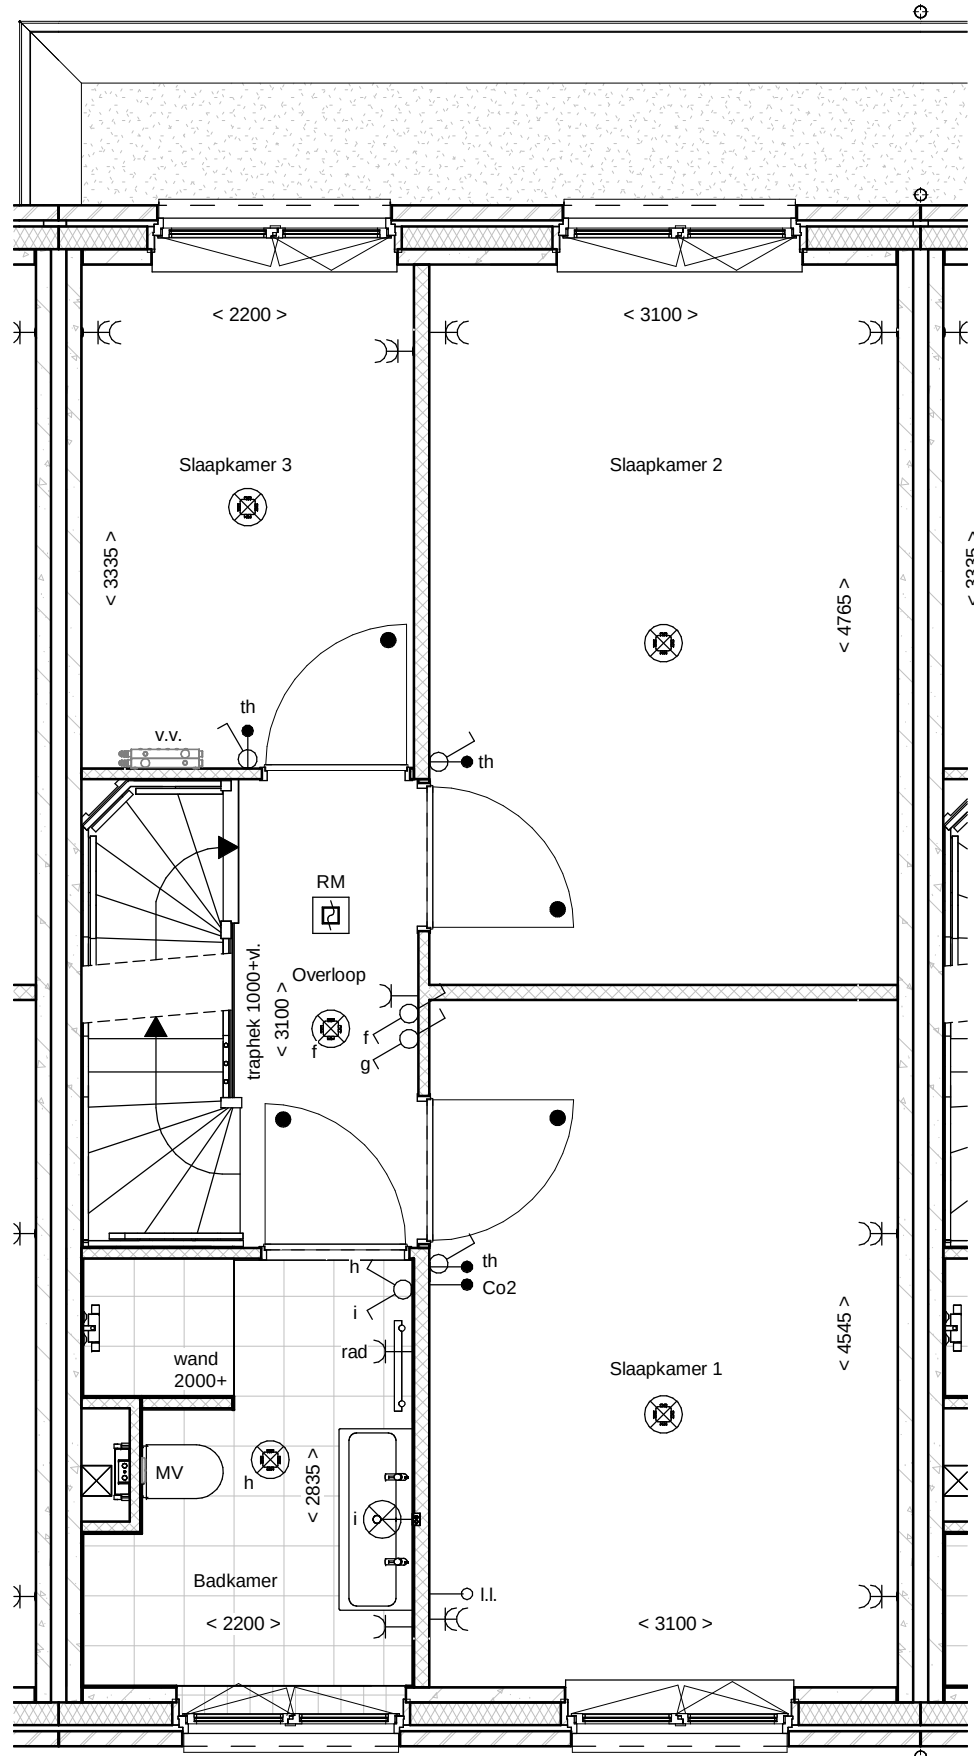

1e Verdieping

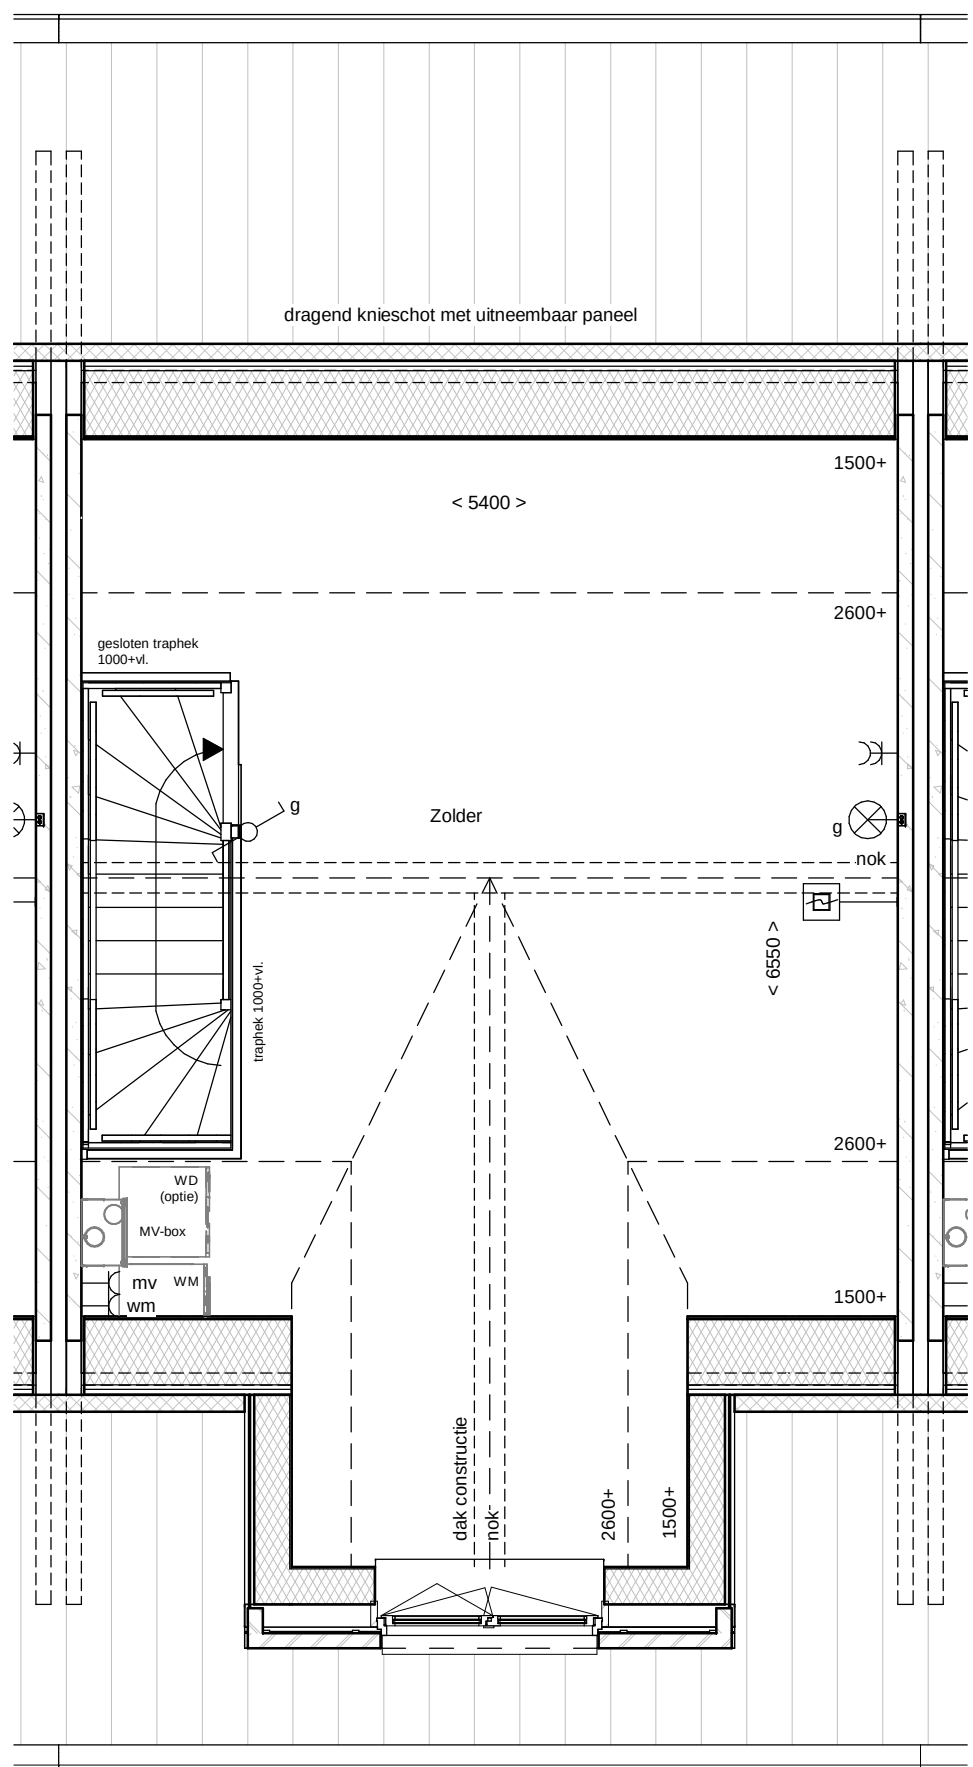

2e Verdieping

renvooi			
	metselwerk		enkeelpolige schakelaar lichtpunt
	metselwerk, bruin geventureerd		wisselschakelaar lichtpunt
	metselwerk, rood / bruin geventureerd		plafondlichtpunt
	metselwerk, rood / oranje geventureerd		wandlichtpunt (buitenlichtpunt waterdicht)
	metselwerk, wit geklemd		enkele wandcontactdoos met randaarde
	isolate, Rc24,5 m² KW		dubbele wandcontactdoos met randaarde (verticaal)
	prefab betonwand (afmeting volgens opgave constructeur)		dubbele wandcontactdoos t.b.v. huishoudelijke apparatuur t.b.v. wasmachine
	cellenbeton 70/100mm		enkele wandcontactdoos met randaarde t.b.v. combi-oven
	HSB wand, geïsoleerd, Rc24,5 m² KW		enkele wandcontactdoos met randaarde t.b.v. mechanische ventilatie
	HSB binnenwand, ongeïsoleerd		enkele wandcontactdoos met randaarde t.b.v. vaatwasmachine
	prefab kap, geïsoleerd, Rc26,0 m² KW		perlex aansluiting t.b.v. kooktoestel
	dakpannen		loze leiding t.b.v. boiler
	plattakisolatie, Rc26,0 m² KW		enkele wandcontactdoos met randaarde t.b.v. wasmachine (op aparte groep)
	betonvloer (afmeting volgens opgave constructeur)		hoofdbediening mechanische ventilatie
	zandcementdekvloer		Co2 meldert t.b.v. mechanische ventilatie
	vloer tegels		thermostaat bedieningspaneel
	binnendeurkozijn zonder bovenlicht		loze leiding
	vloerluis		schel
	ventilatorooster		betrunkker
	warmtepomp opstelling		enkele wandcontactdoos met randaarde t.b.v. elektrische radiator
	verdelers vloerverwarming		elektrische radiator badkamer
	meterruimte		rookmelder (onderling gekoppeld)
	zwakwast		afzuigpunt mechanische ventilatie (plafond)
	hemelwaterafvoer		afzuigpunt mechanische ventilatie (wand)
			mechanische ventilatie-unit
			opstelplaats wasmachine
			opstelplaats wasdroger (roete)

