




BN306 BN305 BN304 BN303 BN302 BN301
Voorgevel




BN301 BN302 BN303 BN304 BN305 BN306
Achtergevel

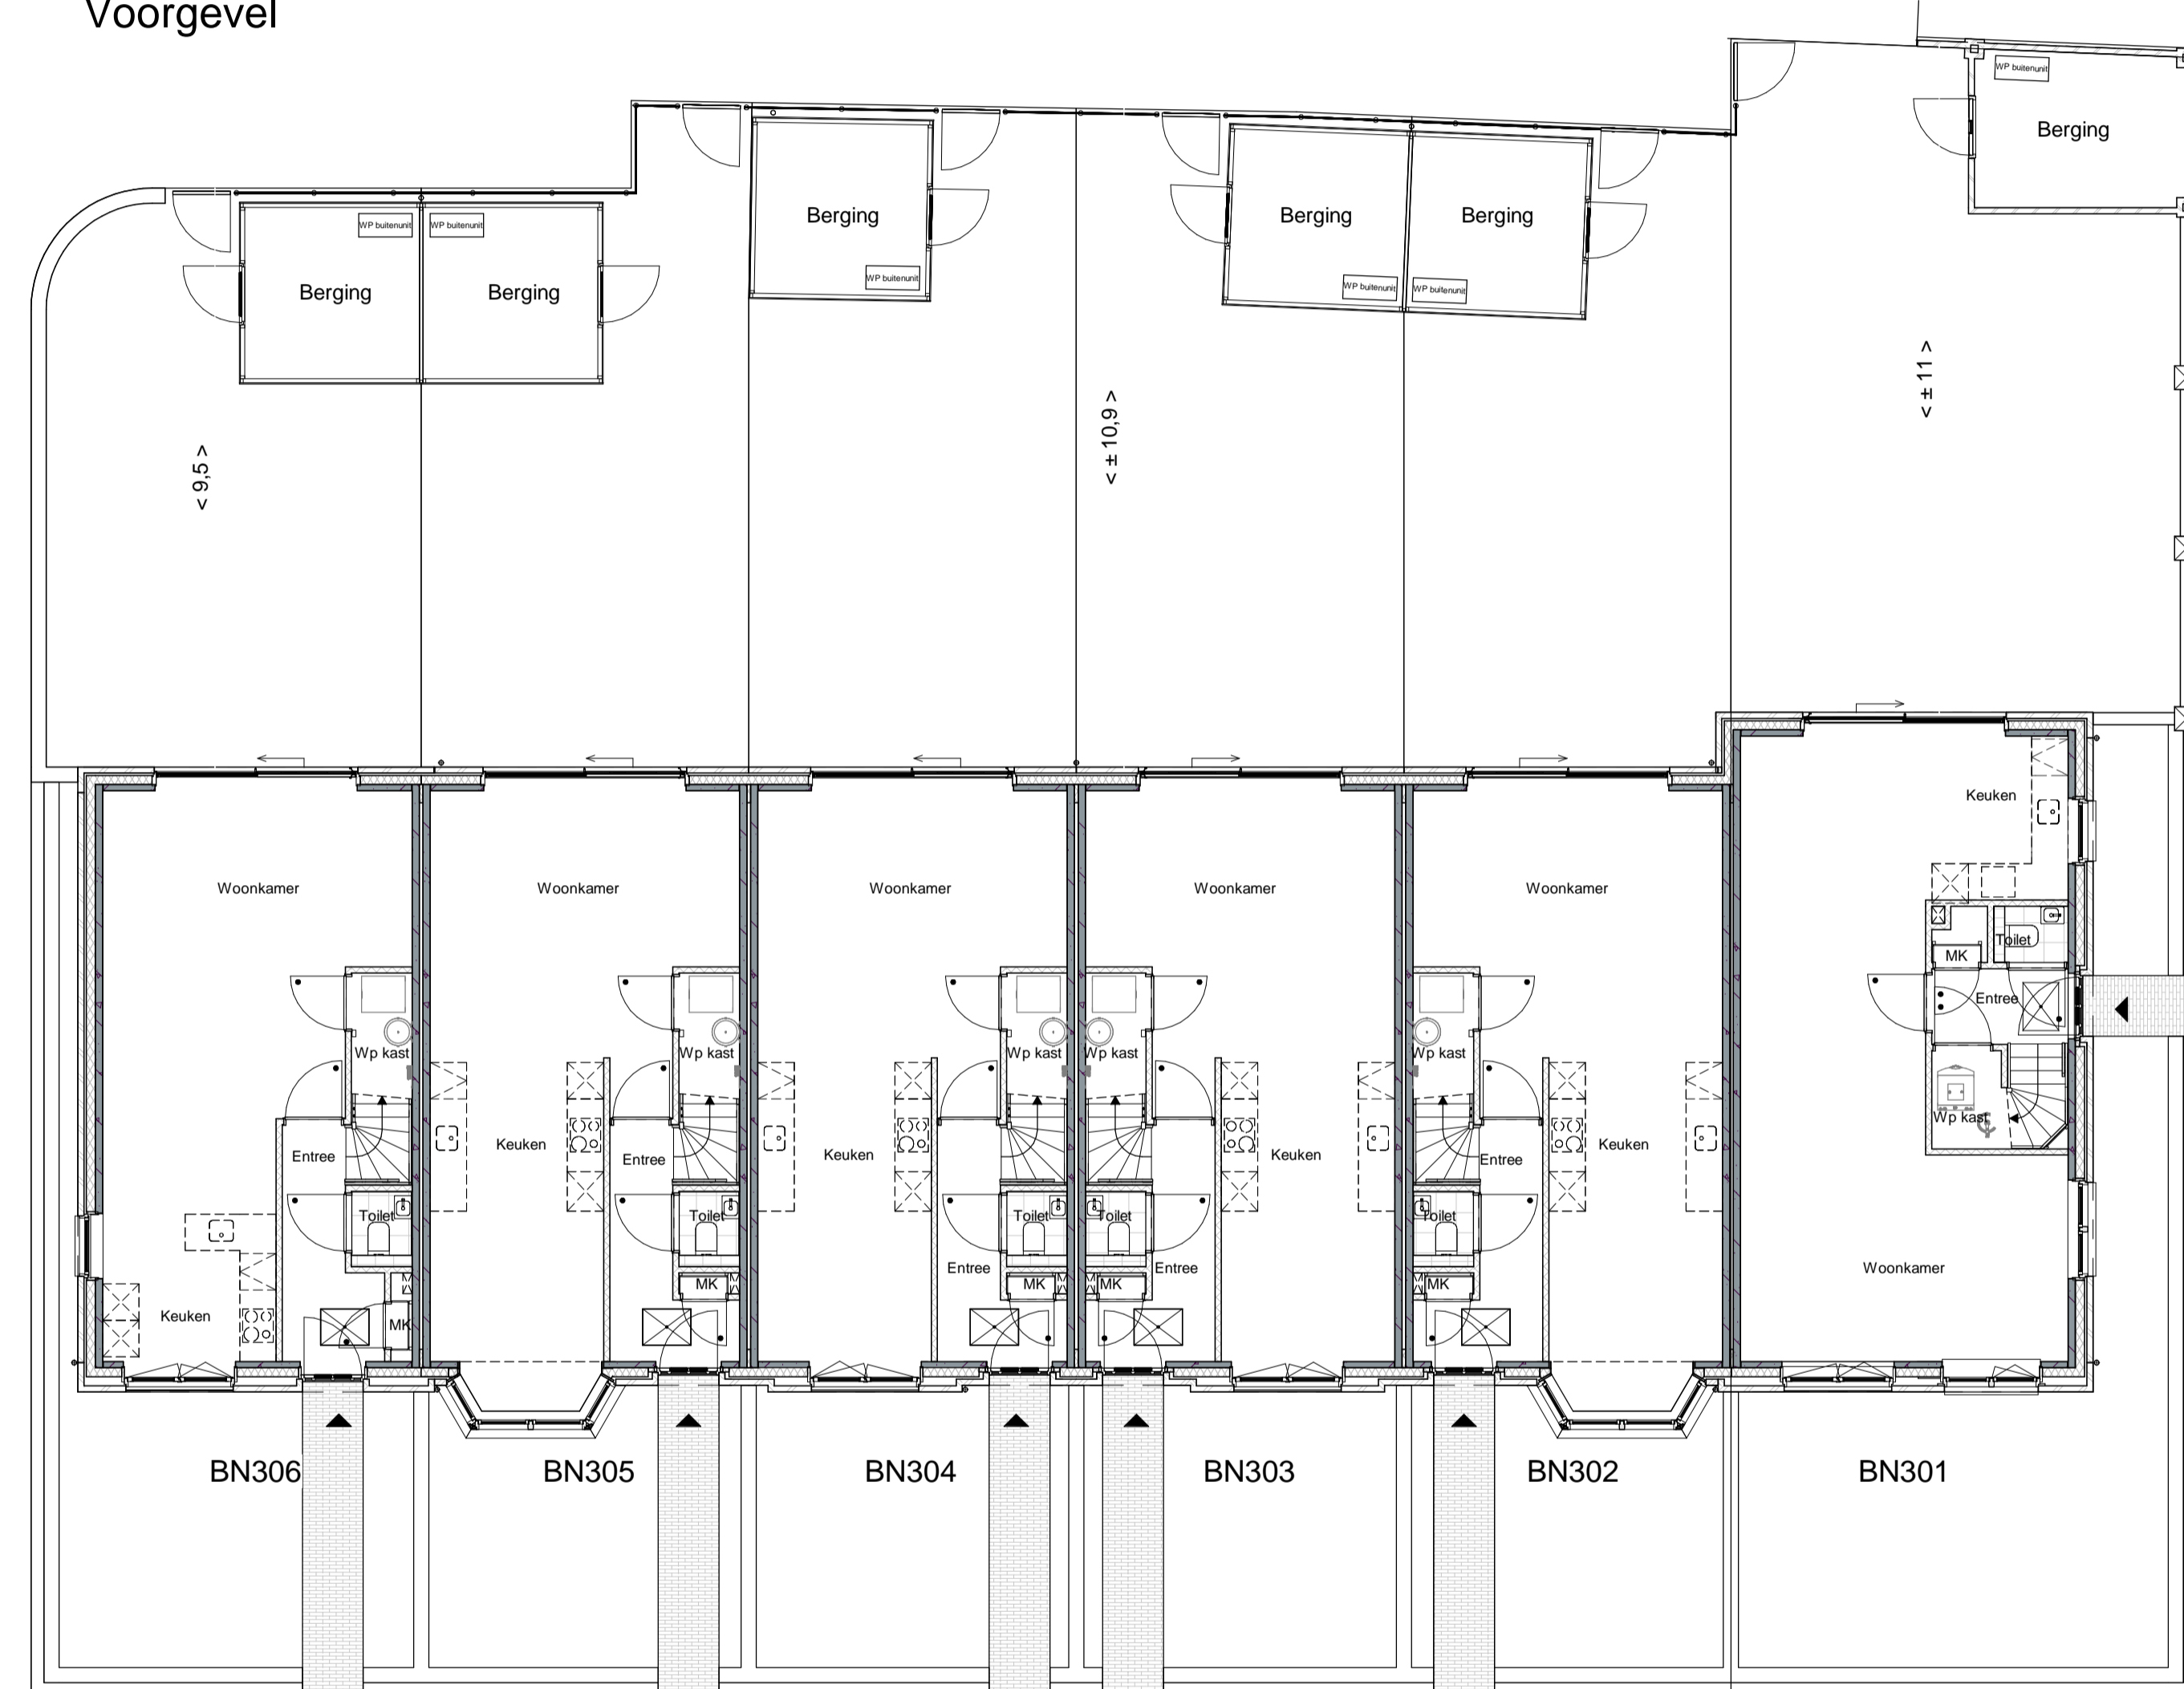


Begane grond




BN306 BN301
Linker zijgevel Rechter zijgevel

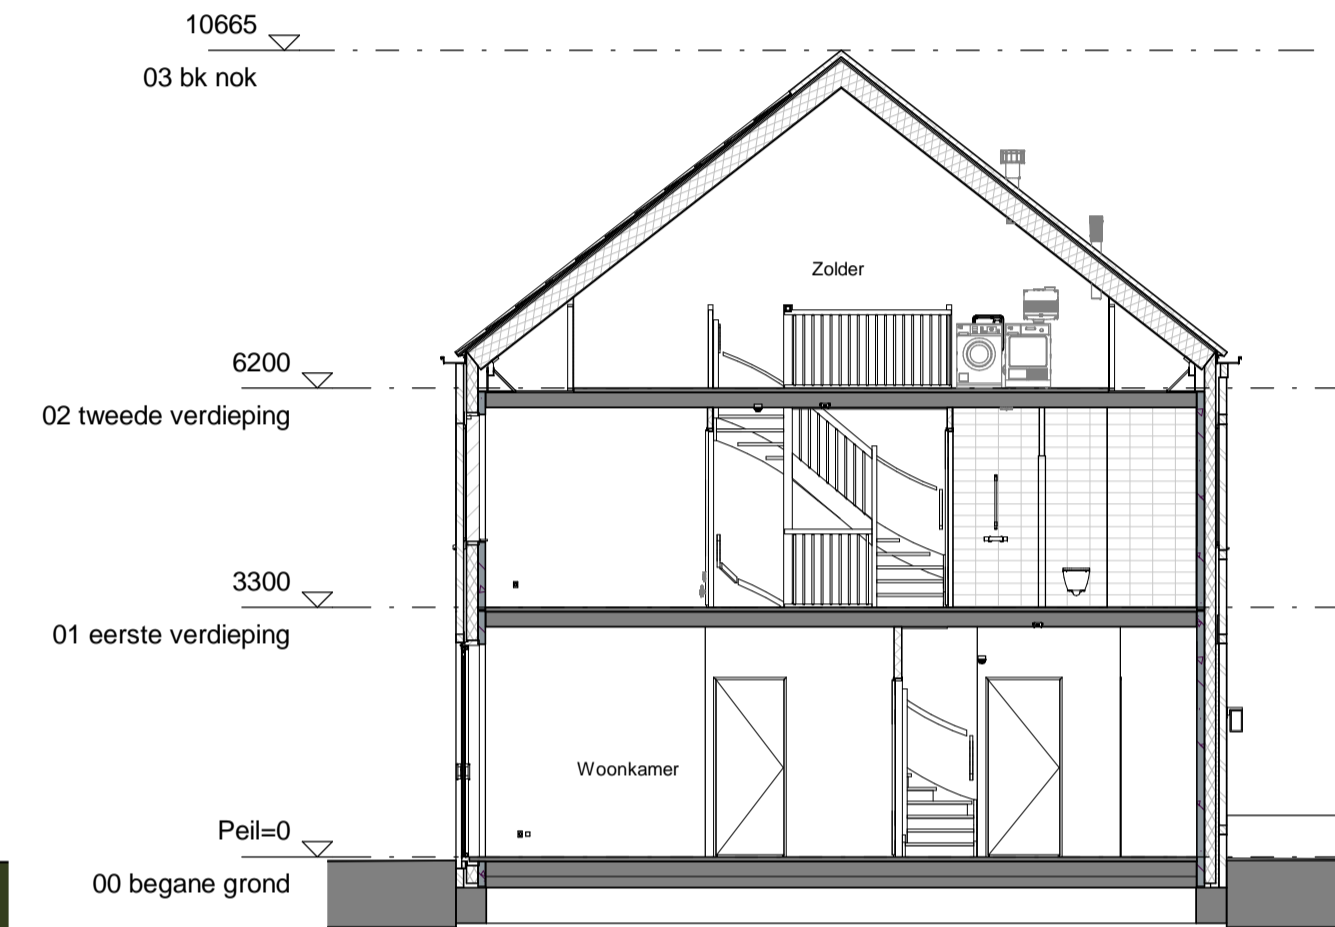

Doorsnede A

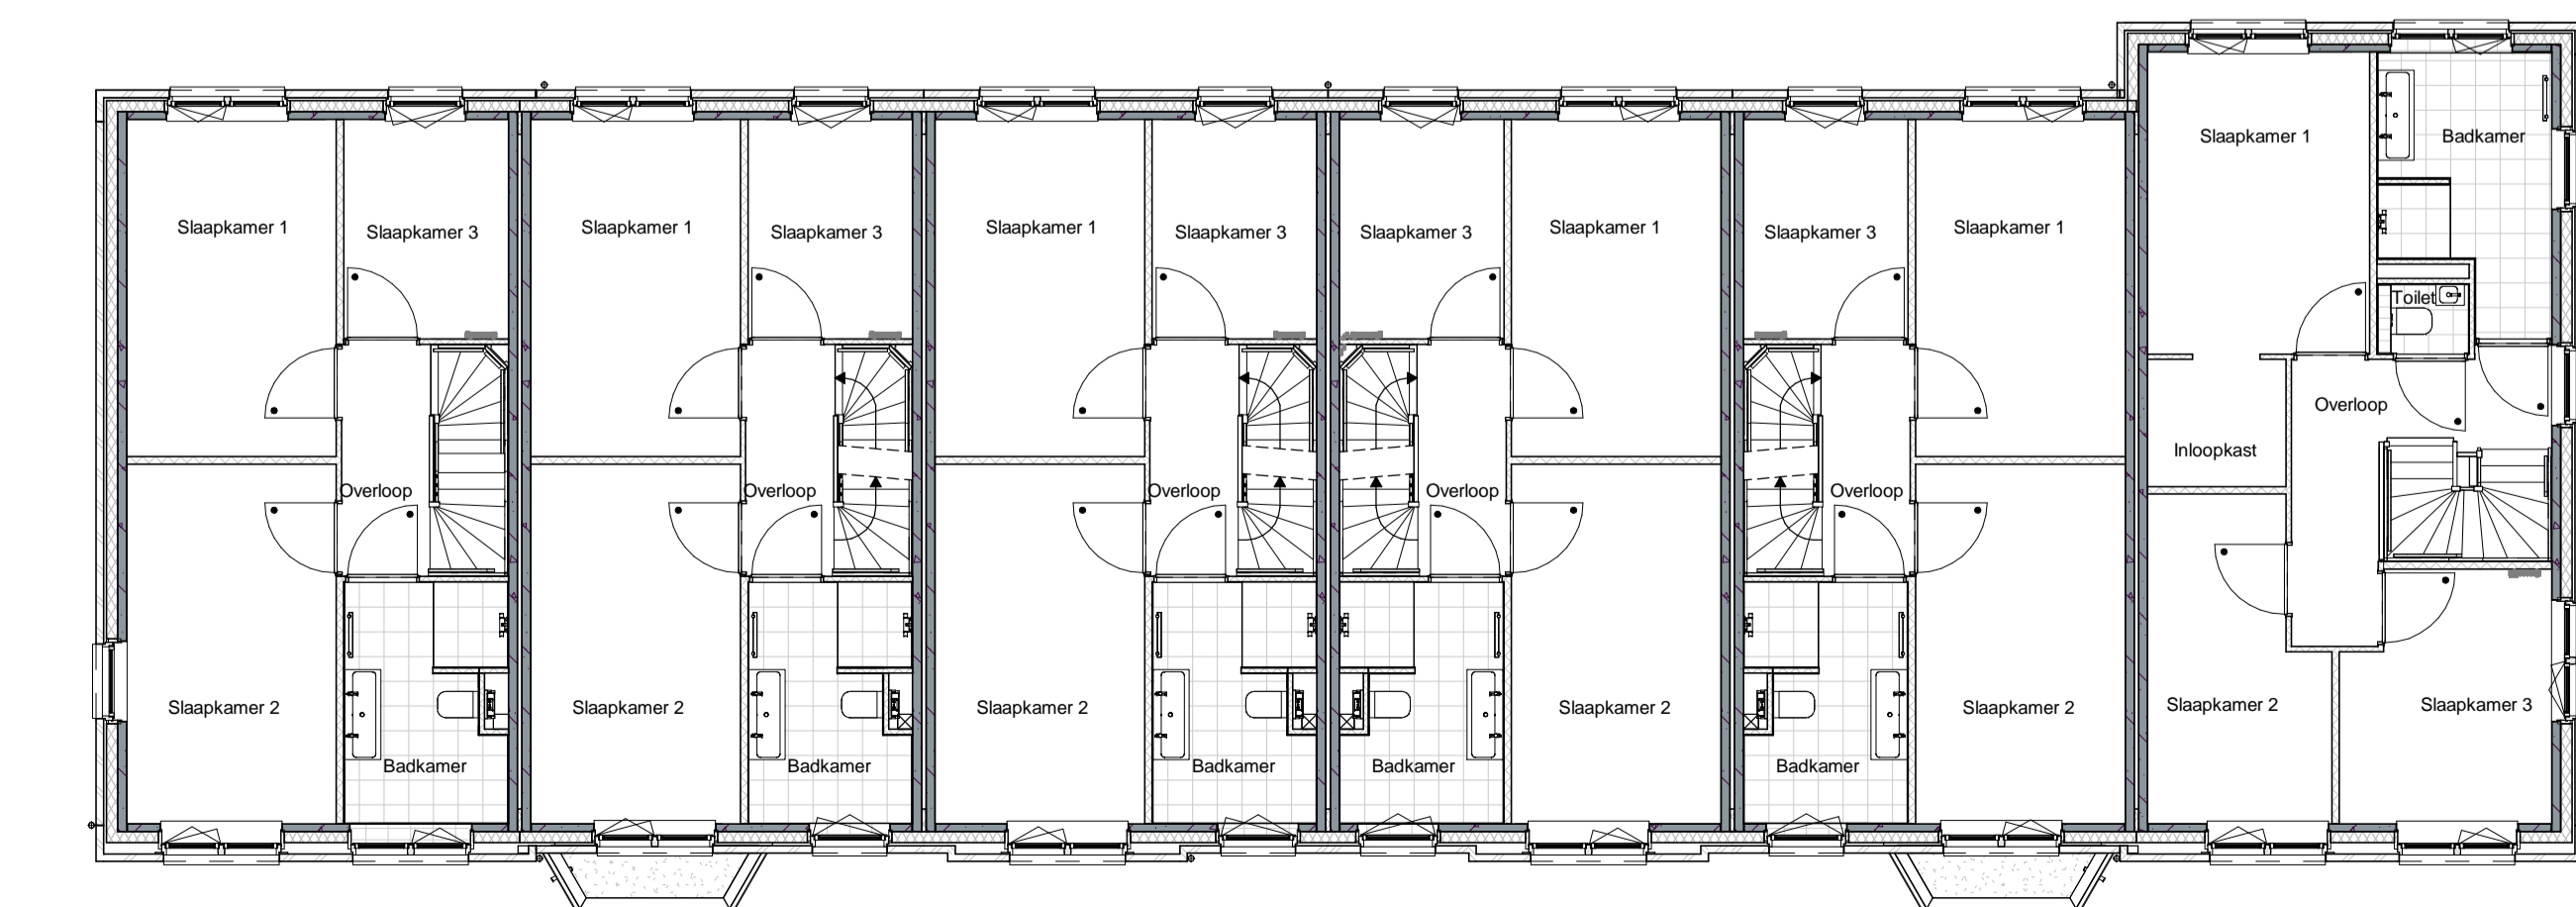

BN306 BN305 BN304 BN303 BN302 BN301
1e Verdieping

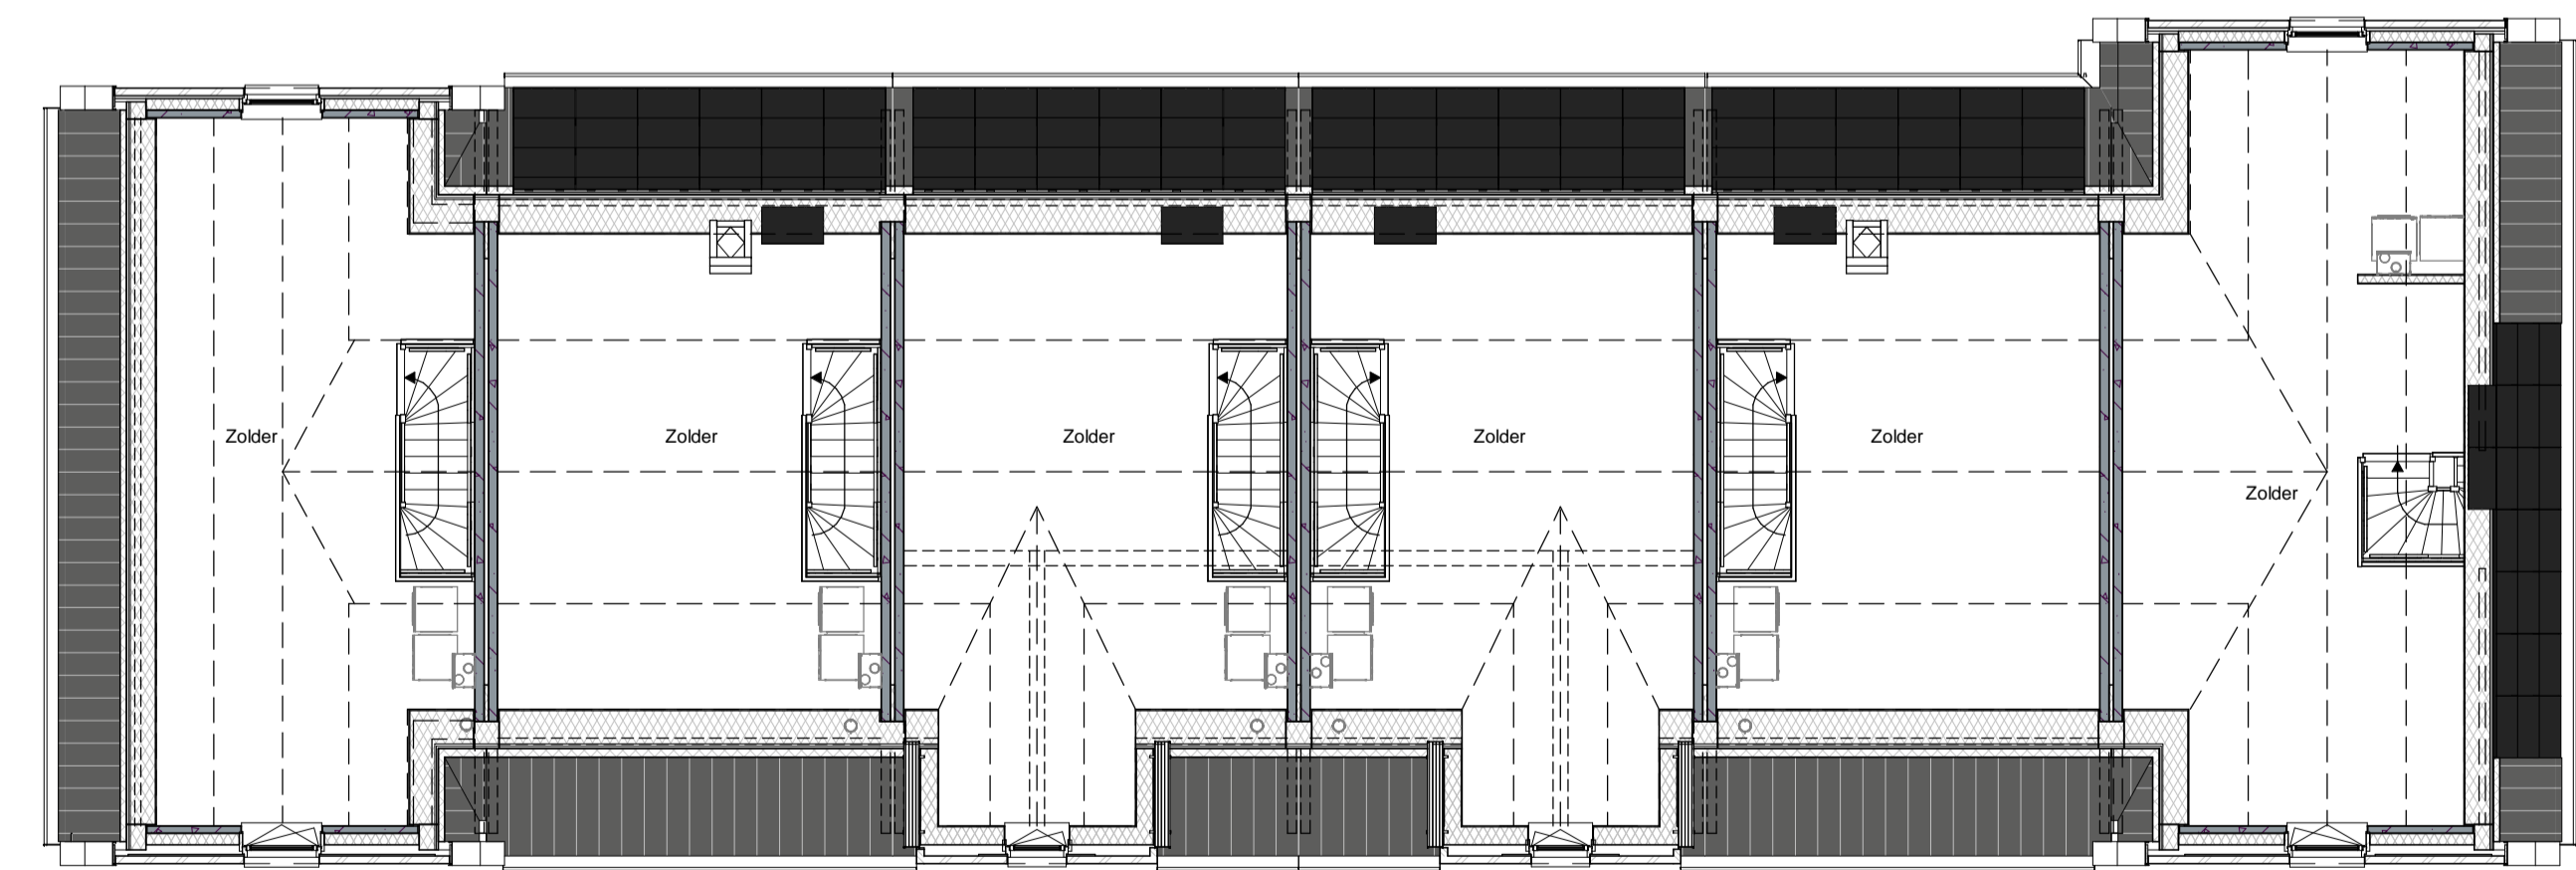

BN306 BN305 BN304 BN303 BN302 BN301
2e Verdieping




Voorgevel




Rechter zijgevel




Achtergevel

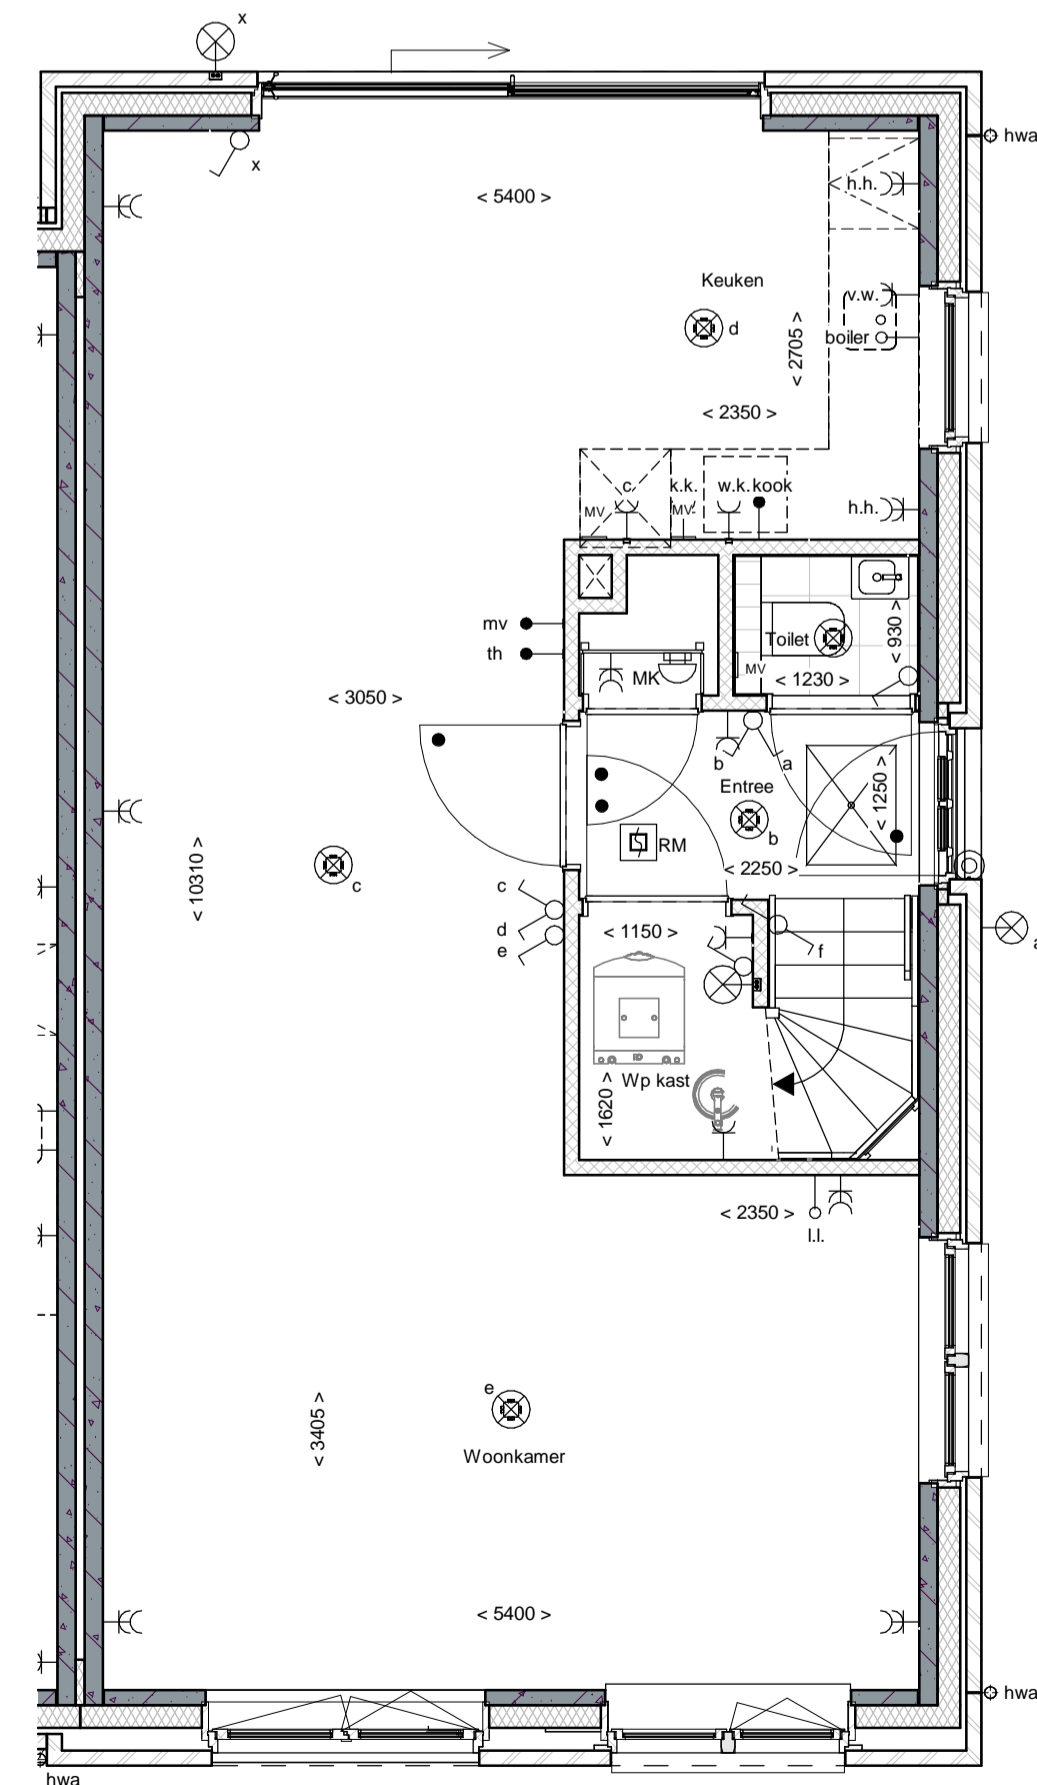

Begane grond

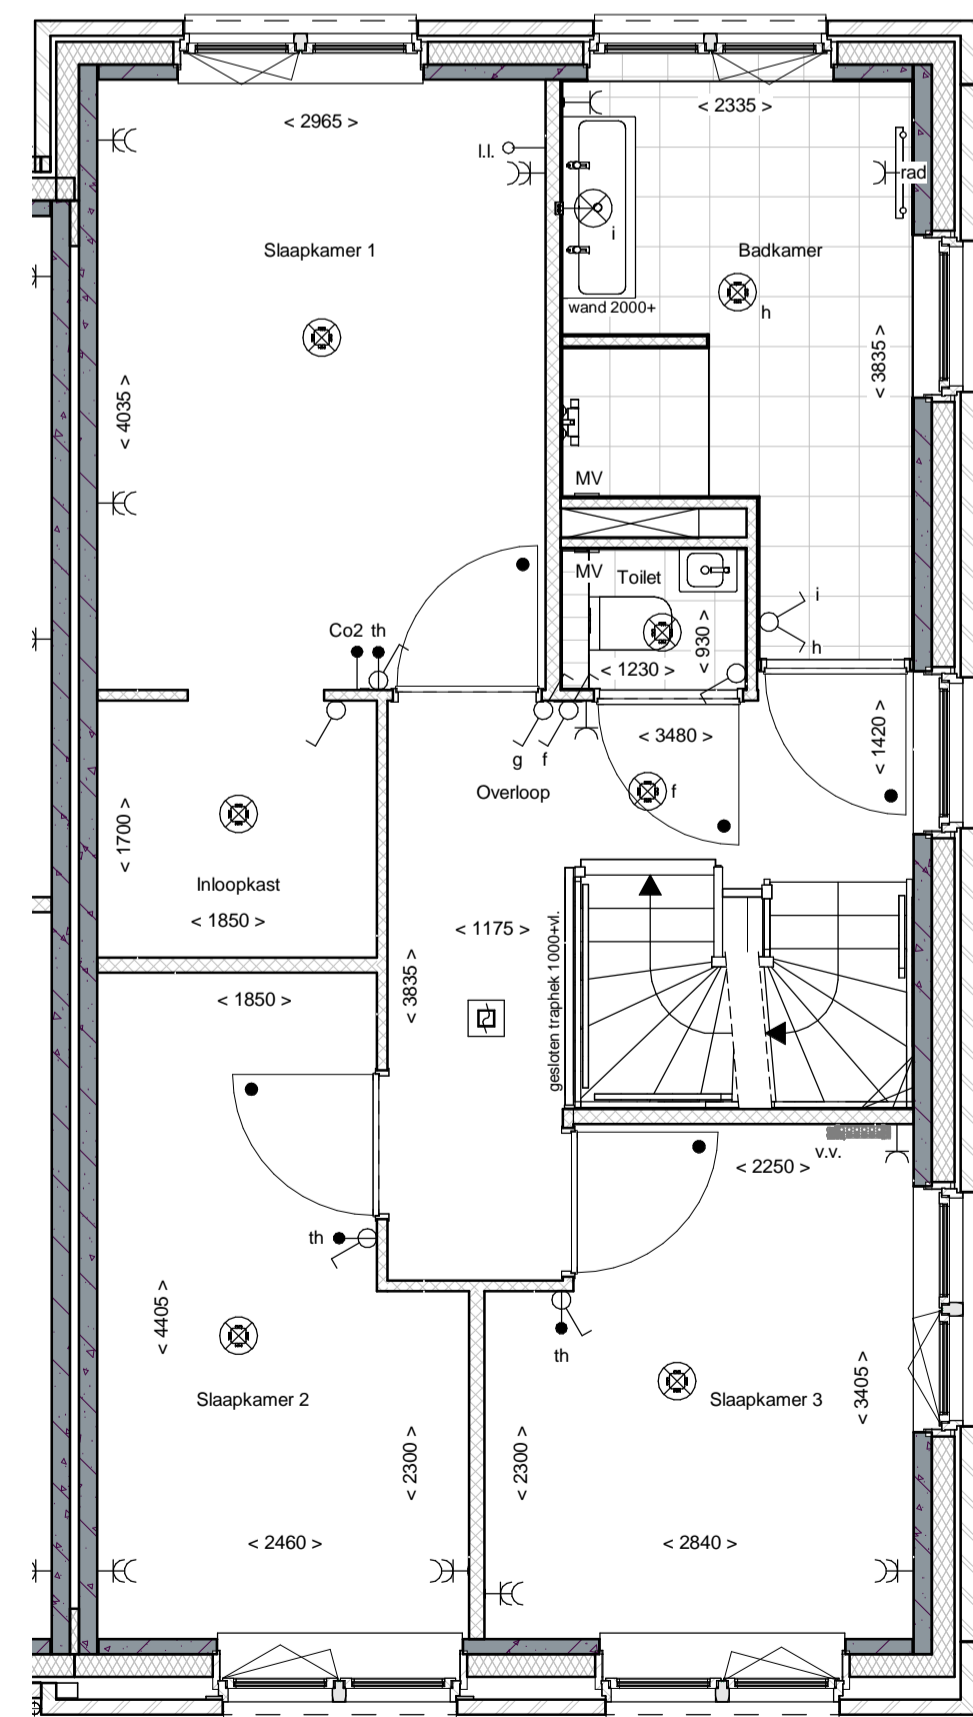

1e Verdieping

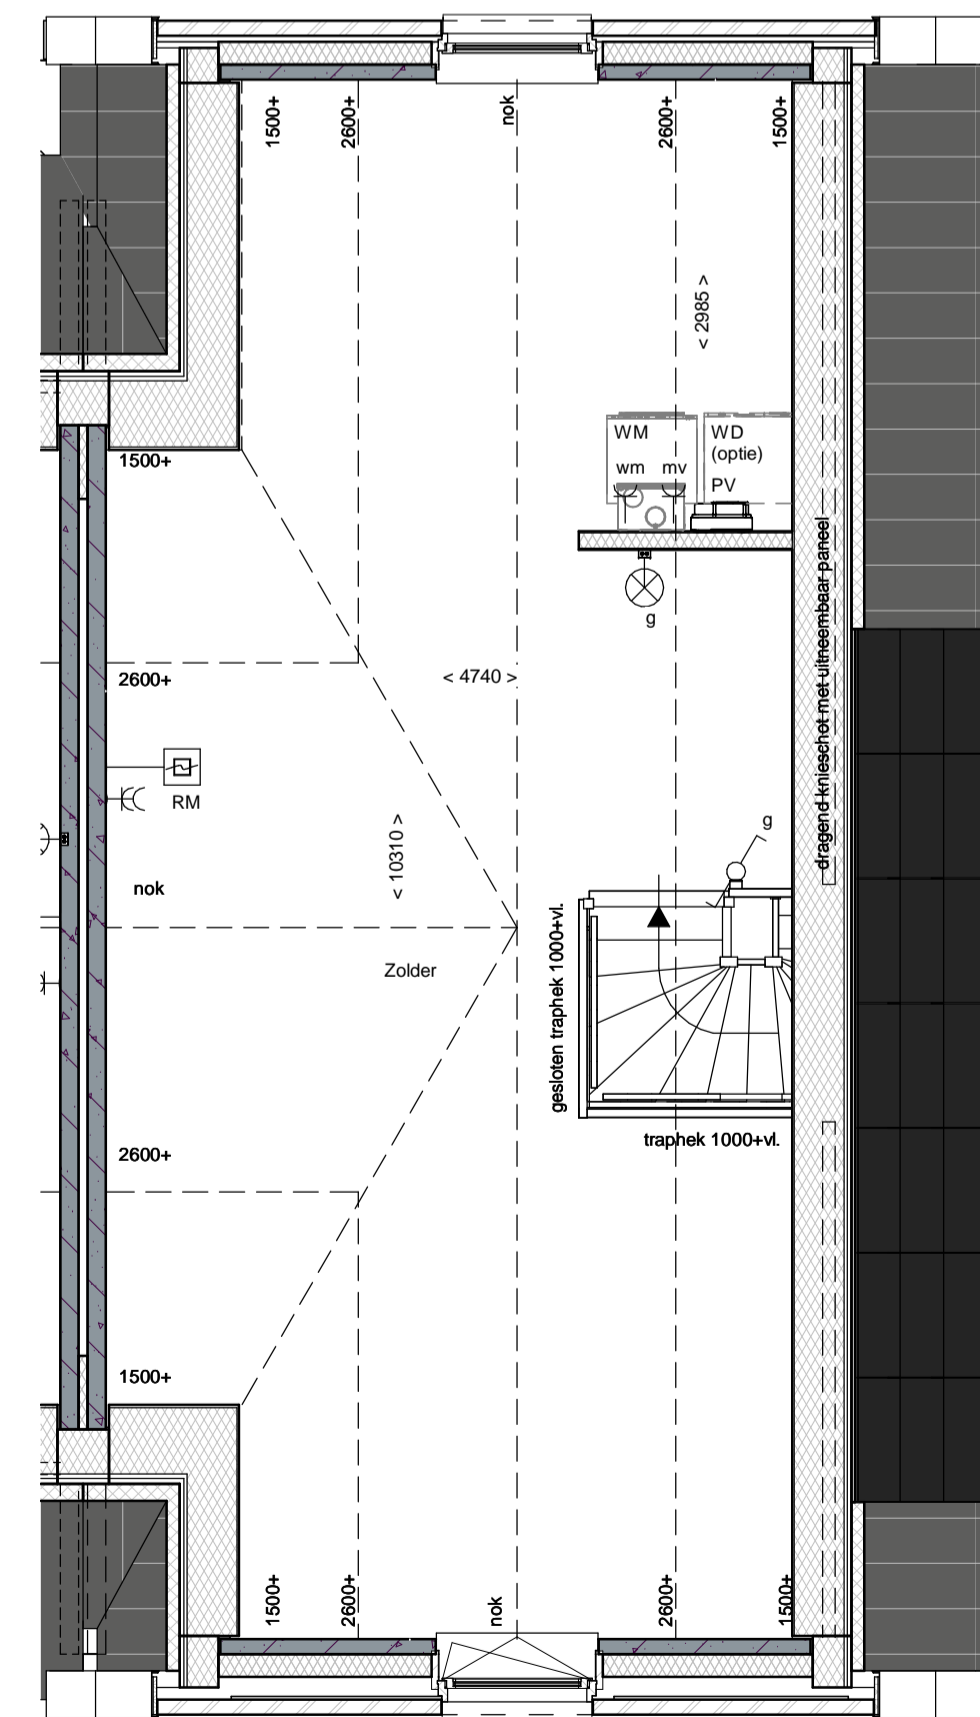

2e Verdieping

renvooi

	metselwerk		enkeelpolige schakelaar lichtpunt
	metselwerk, bruin genuanceerd		wisselschakelaar lichtpunt
	metselwerk, rood / bruin genuanceerd		plafondlichtpunt
	metselwerk, rood / oranje genuanceerd		wandlichtpunt (buitenlichtpunt waterdicht)
	metselwerk, wit gekleurd		enkele wandcontactdoos met randaarde
	isolatie, Rc ₂ 4,5 m ² KW		dubbele wandcontactdoos met randaarde (vertikaal)
	prefab betonwand (afmeting volgens opgave constructeur)		dubbele wandcontactdoos met randaarde t.b.v. huishoudelijke apparatuur
	cellenbeton 70/100mm		enkele wandcontactdoos met randaarde t.b.v. wasmachine
	HSB wand, geïsoleerd, Rc ₂ 4,5 m ² KW		enkele wandcontactdoos met randaarde t.b.v. combi-oven
	HSB binnenwand, ongeïsoleerd		enkele wandcontactdoos met randaarde t.b.v. vaatwasmachine
	prefab kap, geïsoleerd, Rc ₂ 6,0 m ² KW		perlex aansluiting t.b.v. kooktoestel
	dakpannen		kook t.b.v. boiler
	plafondisolatie, Rc ₂ 5,0 m ² KW		enkele wandcontactdoos met randaarde t.b.v. wasmachine (op aparte groep)
	betonvloer (afmeting volgens opgave constructeur)		hoofdbediening mechanische ventilatie
	zandcementdekvloer		Co ₂ melder t.b.v. mechanische ventilatie
	voertegels		thermostaat bedieningspaneel
	binnendeurkozijn zonder bovenlicht		loze leiding
	voerluis		schel
	ventilatiecoaster		beldrukker
	warmtepomp opstelling		enkele wandcontactdoos met randaarde t.b.v. elektrische radiator
	verdelers vloerverwarming		elektrische radiator badkamer
	meterruimte		rookmelder (onderling gekoppeld)
	zwalwkast		afzuigpunt mechanische ventilatie (plafond)
	hemelwaterafvoer		afzuigpunt mechanische ventilatie (wand)
	pv-omvormer		mechanische ventilatie-unit
			opstelplaats wasmachine
			opstelplaats wasdroger (optie)







Voorgevel




Achtergevel

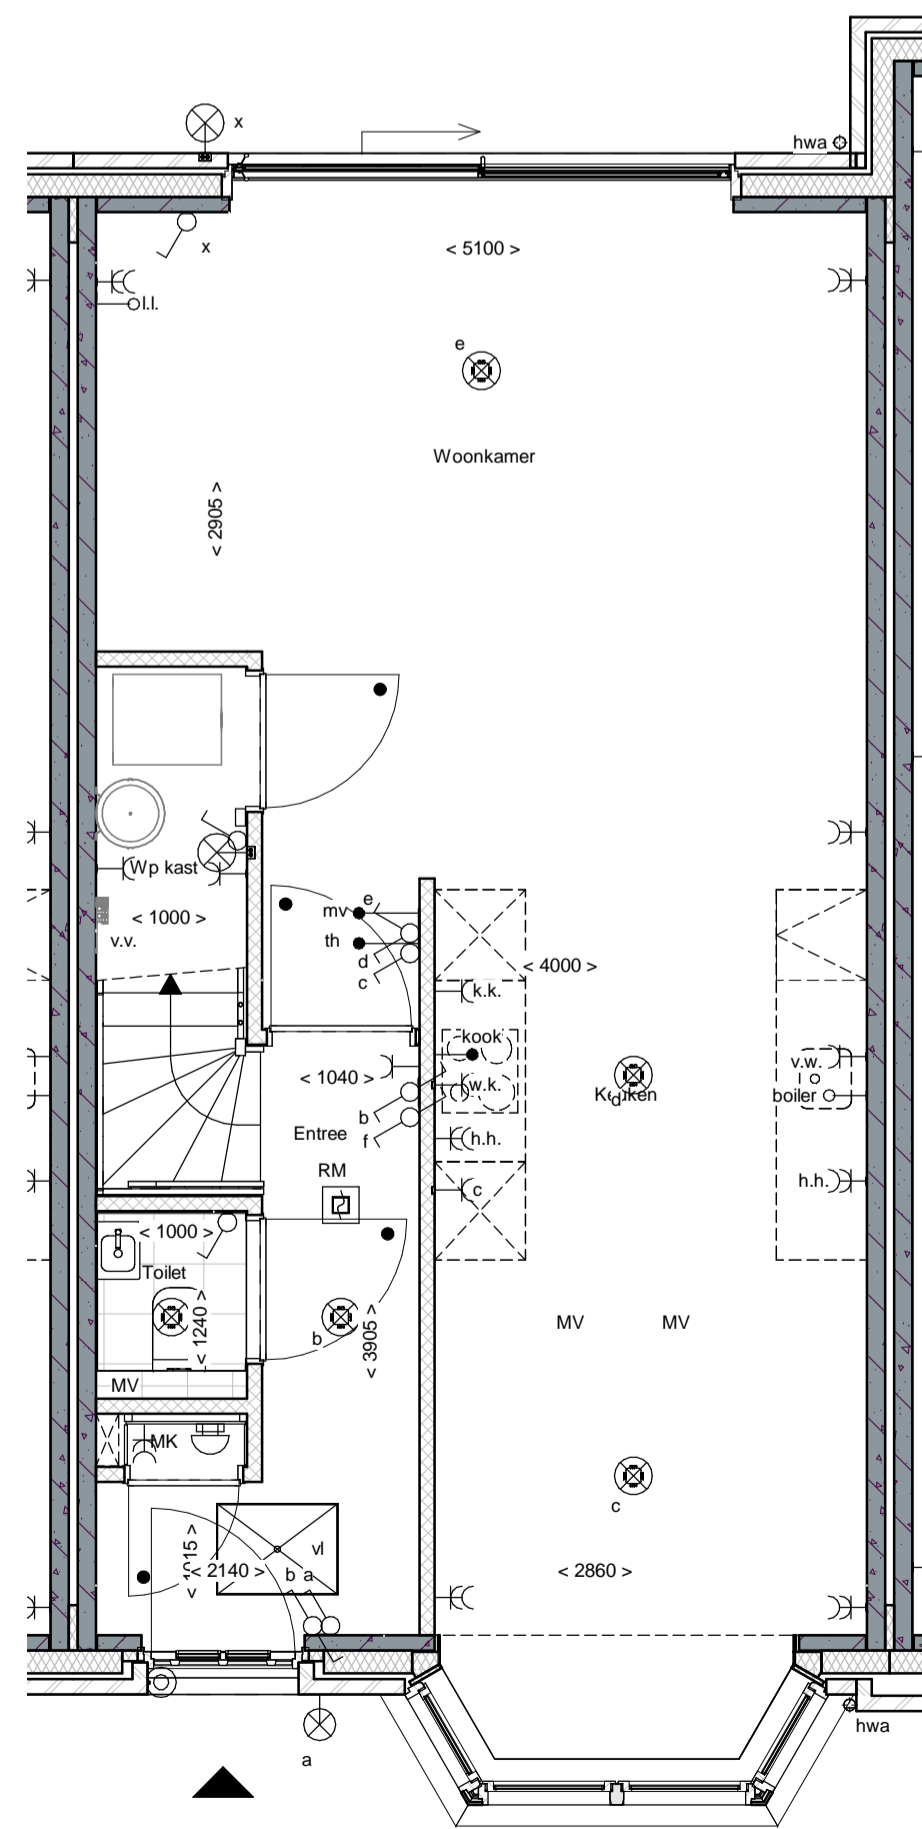

Begane grond

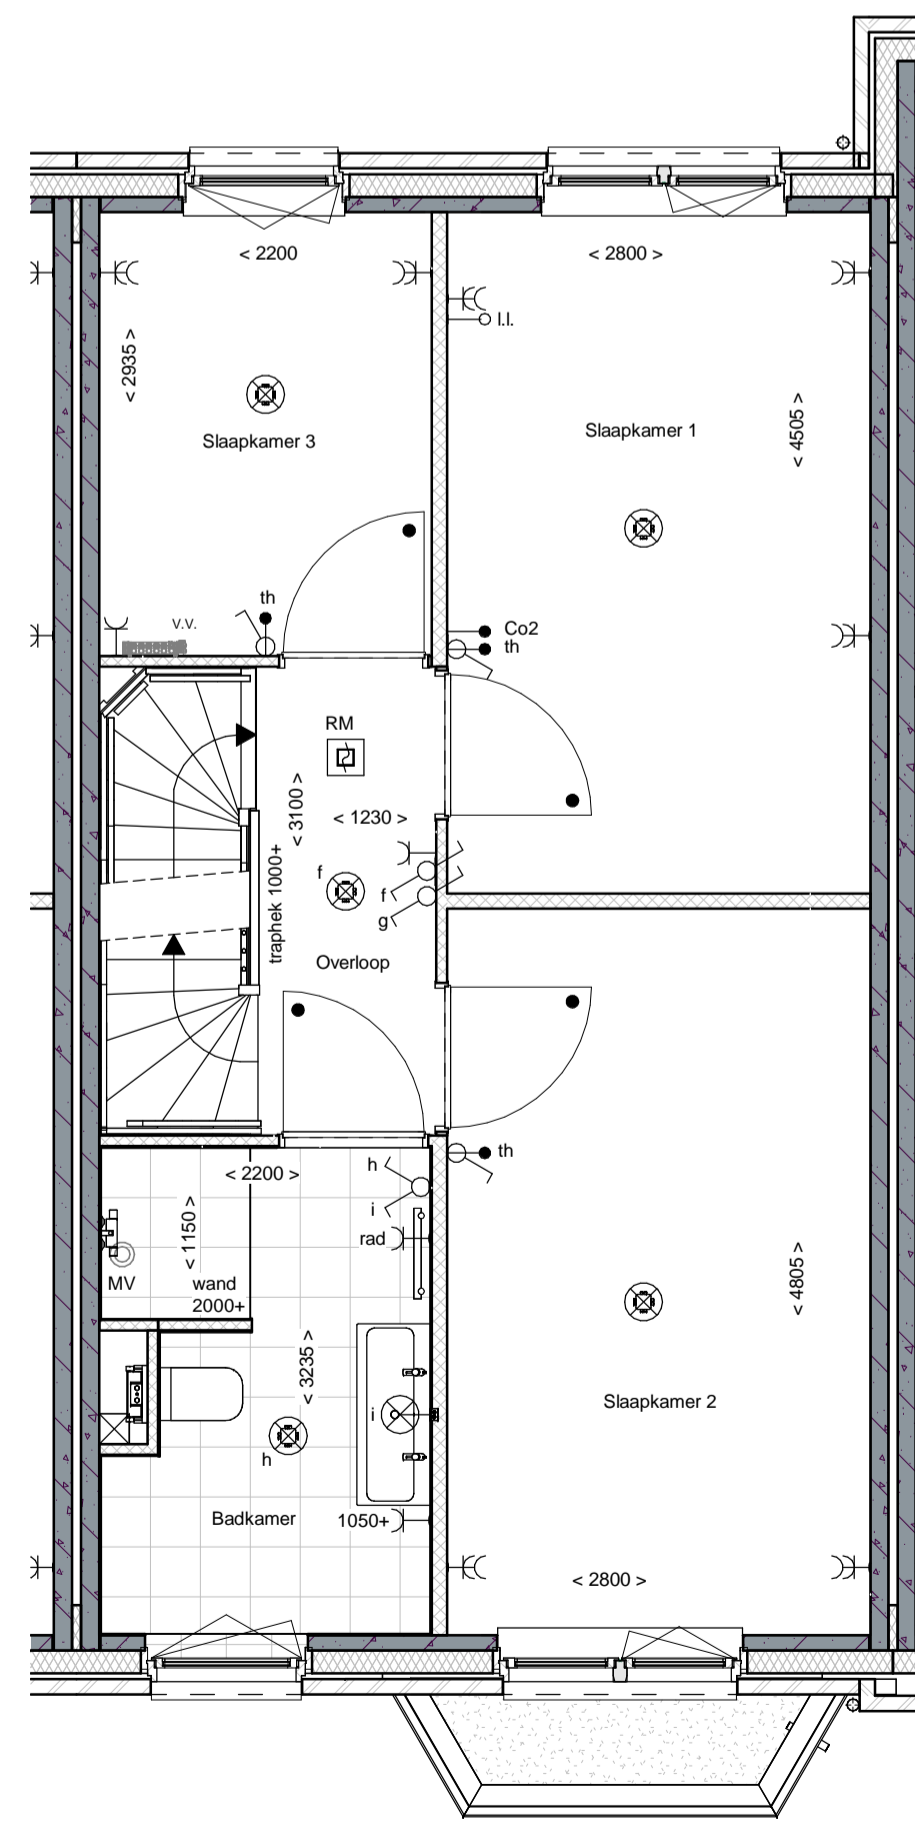

1e Verdieping

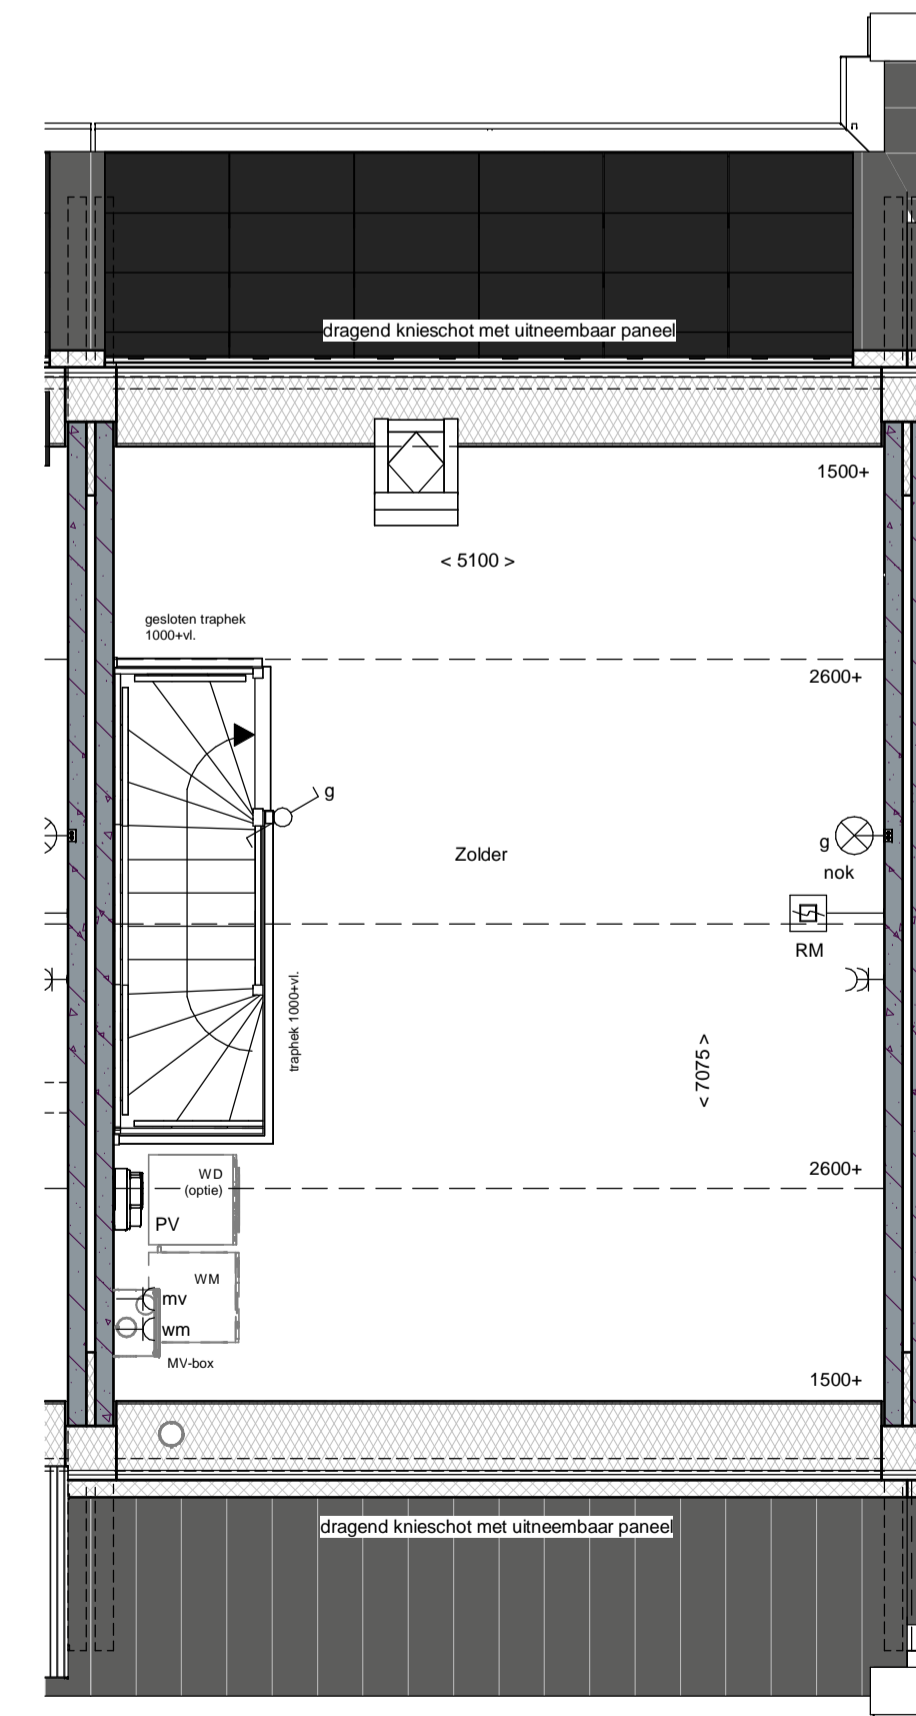

2e Verdieping

renvooi

	metselwerk		enkelepole schakelaar lichtpunt
	metselwerk, bruin genuanceerd		wisselschakelaar lichtpunt
	metselwerk, rood / bruin genuanceerd		plafondlichtpunt
	metselwerk, rood / oranje genuanceerd		wandlichtpunt (buitenlichtpunt waterdicht)
	metselwerk, wit gekleurd		enkele wandcontactdoos met randaarde
	isolate, Rc _{2,45} m ² KW		dubbele wandcontactdoos met randaarde (verticaal)
	prefab betonwand (afmeting volgens opgave constructeur)		dubbele wandcontactdoos t.b.v. huishoudelijke apparatuur
	cellenbeton 70/100mm		enkele wandcontactdoos met randaarde t.b.v. waskap
	HSB wand, geïsoleerd, Rc _{2,45} m ² KW		enkele wandcontactdoos met randaarde t.b.v. combi-oven
	HSB binnenwand, ongeïsoleerd		enkele wandcontactdoos met randaarde t.b.v. mechanische ventilatie
	prefab kap, geïsoleerd, Rc _{2,60} m ² KW		enkele wandcontactdoos met randaarde t.b.v. vaatwasmachine
	dakpannen		perlex aansluiting t.b.v. kooktoestel
	plafondisolate, Rc _{2,60} m ² KW		bolser
	betonvloer (afmeting volgens opgave constructeur)		loze leiding t.b.v. boiler
	zandcementdekvloer		enkele wandcontactdoos met randaarde t.b.v. wasmachine (op aparte groep)
	voetegels		hoofdbediening mechanische ventilatie
	binnendeurkozijn zonder bovenlicht		Co ₂ melder t.b.v. mechanische ventilatie
	voerkruk		th
	ventilatorrooster		i.l.
	warmtepomp opstelling		loze leiding
	verdelers vloerverwarming		schel
	metersruimte		bedrukker
	zwaluwkast		enkele wandcontactdoos met randaarde t.b.v. elektrische radiator
	hemelwaterafvoer		elektrische radiator badkamer
	pv-omvormer		rookmelder (onderling gekoppeld)
			afzuigpunt mechanische ventilatie (plafond)
			afzuigpunt mechanische ventilatie (wand)
			mechanische ventilatie-unit
			opstelplaats wasmachine
			opstelplaats wasdroger (optie)







Voorgevel




Achtergevel

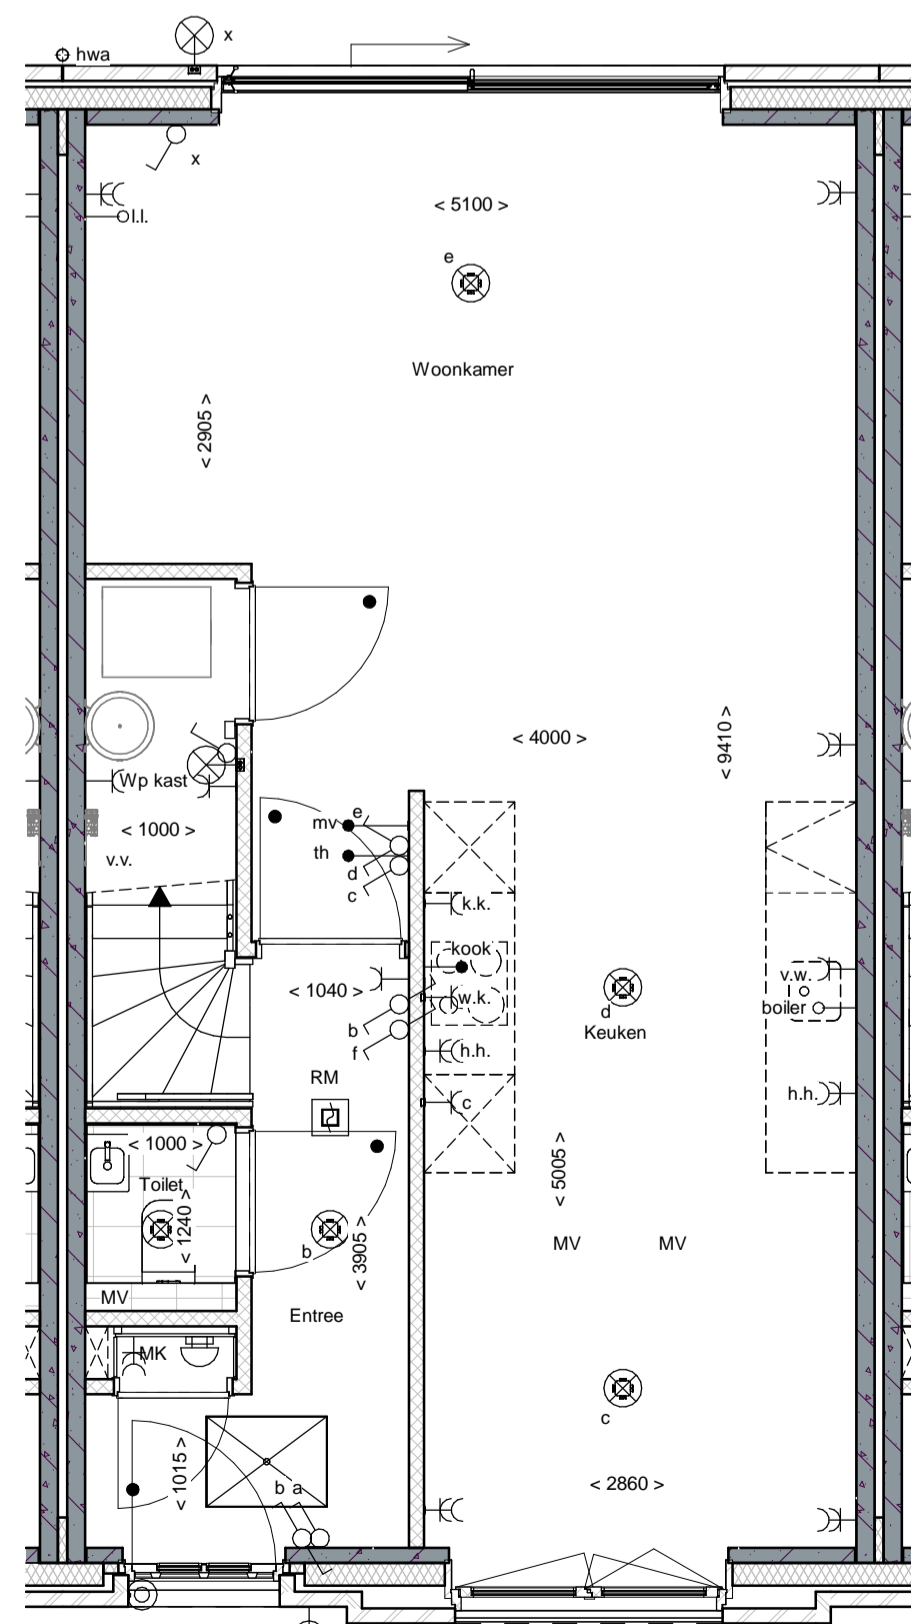

Begane grond

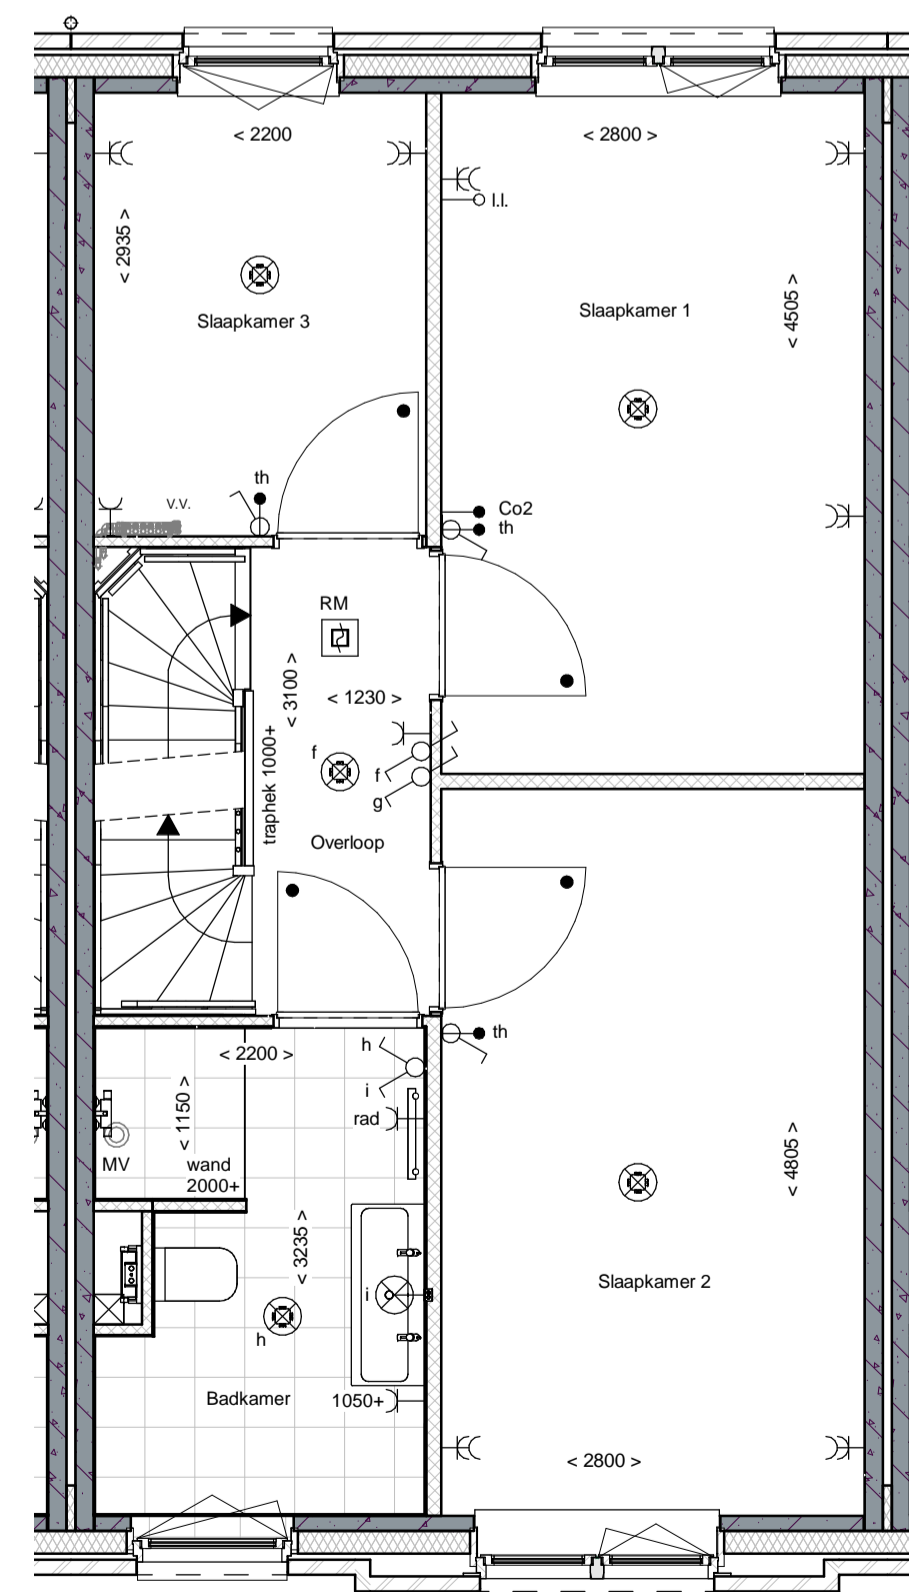

1e Verdieping

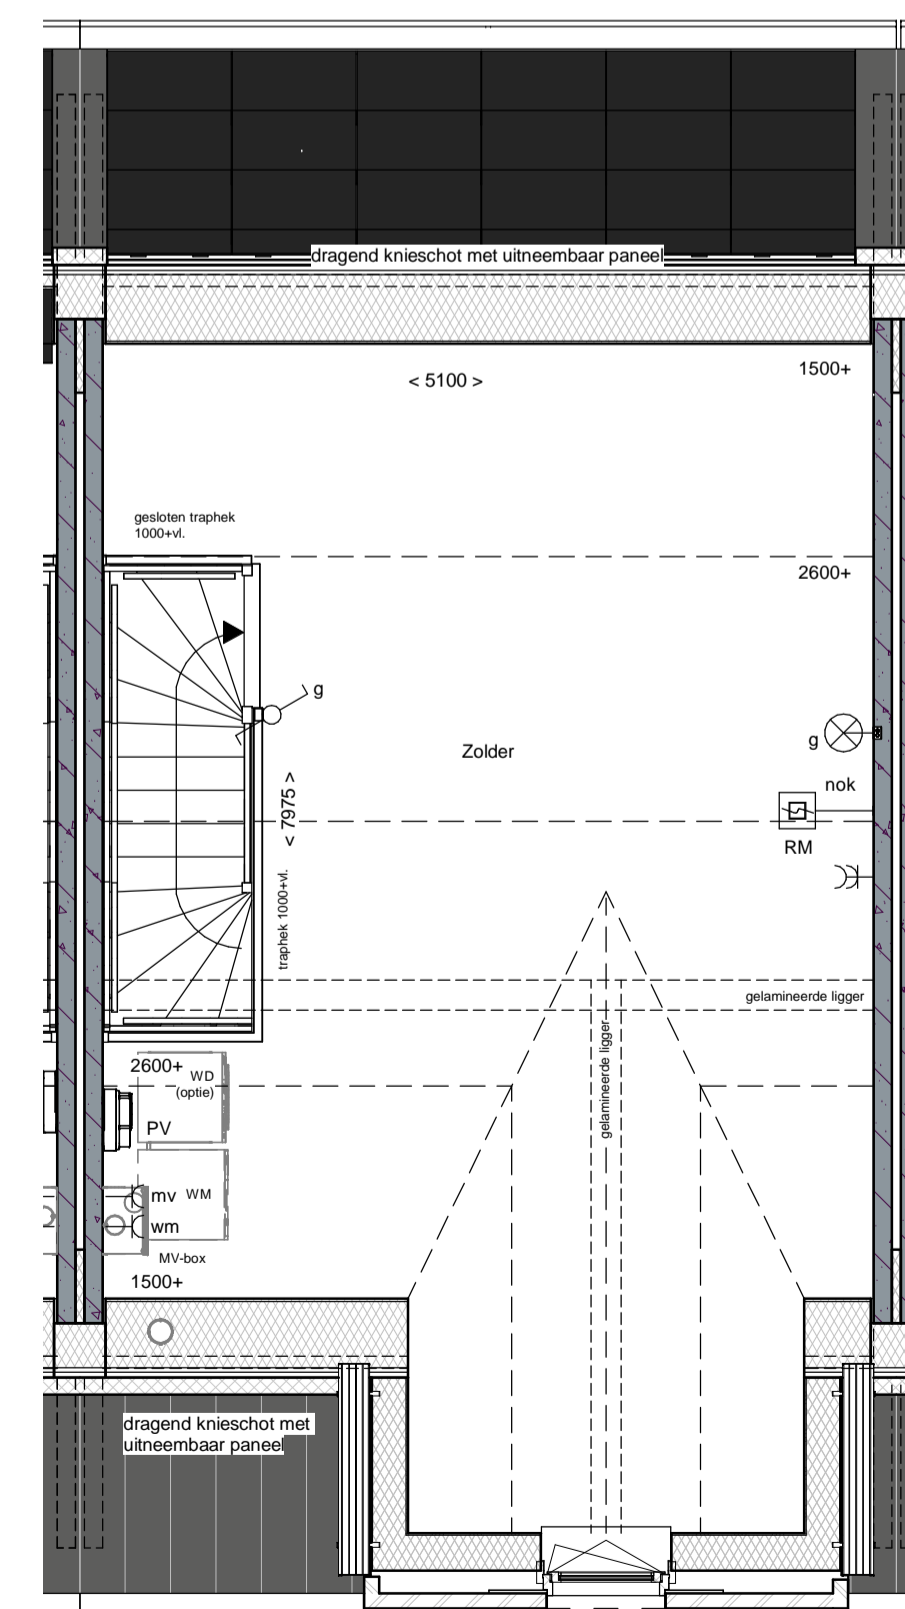

2e Verdieping

renvooi

	metselwerk		enkeelpolige schakelaar lichtpunt
	metselwerk, bruin genuanceerd		wisselschakelaar lichtpunt
	metselwerk, rood / bruin genuanceerd		plafondlichtpunt
	metselwerk, rood / oranje genuanceerd		wandlichtpunt (buitenlichtpunt waterdicht)
	metselwerk, wit gekleurd		enkele wandcontactdoos met randaarde
	isolatie, Rc _{2,4.5} m ² K/W		dubbele wandcontactdoos met randaarde (verticaal)
	prefab betonwand (afmeting volgens opgave constructeur)		dubbele wandcontactdoos met randaarde t.b.v. kookkast
	cellenbeton 70/100mm		enkele wandcontactdoos met randaarde t.b.v. wasmachine
	HSB wand, geïsoleerd, Rc _{2,4.5} m ² K/W		enkele wandcontactdoos met randaarde t.b.v. combi-oven
	HSB binnenwand, ongeïsoleerd		enkele wandcontactdoos met randaarde t.b.v. mechanische ventilatie
	prefab kap, geïsoleerd, Rc _{2,6.0} m ² K/W		enkele wandcontactdoos met randaarde t.b.v. vaatwasmachine
	dakpannen		perlex aansluiting t.b.v. kooktoestel
	plafondisolatie, Rc _{2,6.0} m ² K/W		kook
	betonvloer (afmeting volgens opgave constructeur)		bolser
	zandcementdekvloer		loze leiding t.b.v. boiler
	vloertegels		enkele wandcontactdoos met randaarde t.b.v. wasmachine (op aparte groep)
	binnendeurkozijn zonder bovenlicht		hoofbediening mechanische ventilatie
	voerluis		Co ₂ melder t.b.v. mechanische ventilatie
	ventilatiecoaster		thermostaat bedieningspaneel
	warmtepomp opstelling		loze leiding
	verdelers vloerverwarming		schel
	meterruimte		belldrukker
	zwelwkast		enkele wandcontactdoos met randaarde t.b.v. elektrische radiator
	hemelwaterafvoer		elektrische radiator badkamer
	pv-omvormer		rookmelder (onderling gekoppeld)
			afzuigpunt mechanische ventilatie (plafond)
			afzuigpunt mechanische ventilatie (wand)
			mechanische ventilatie-unit
			opstelplaats wasmachine
			opstelplaats wasdroger (optie)







Voorgevel




Achtergevel

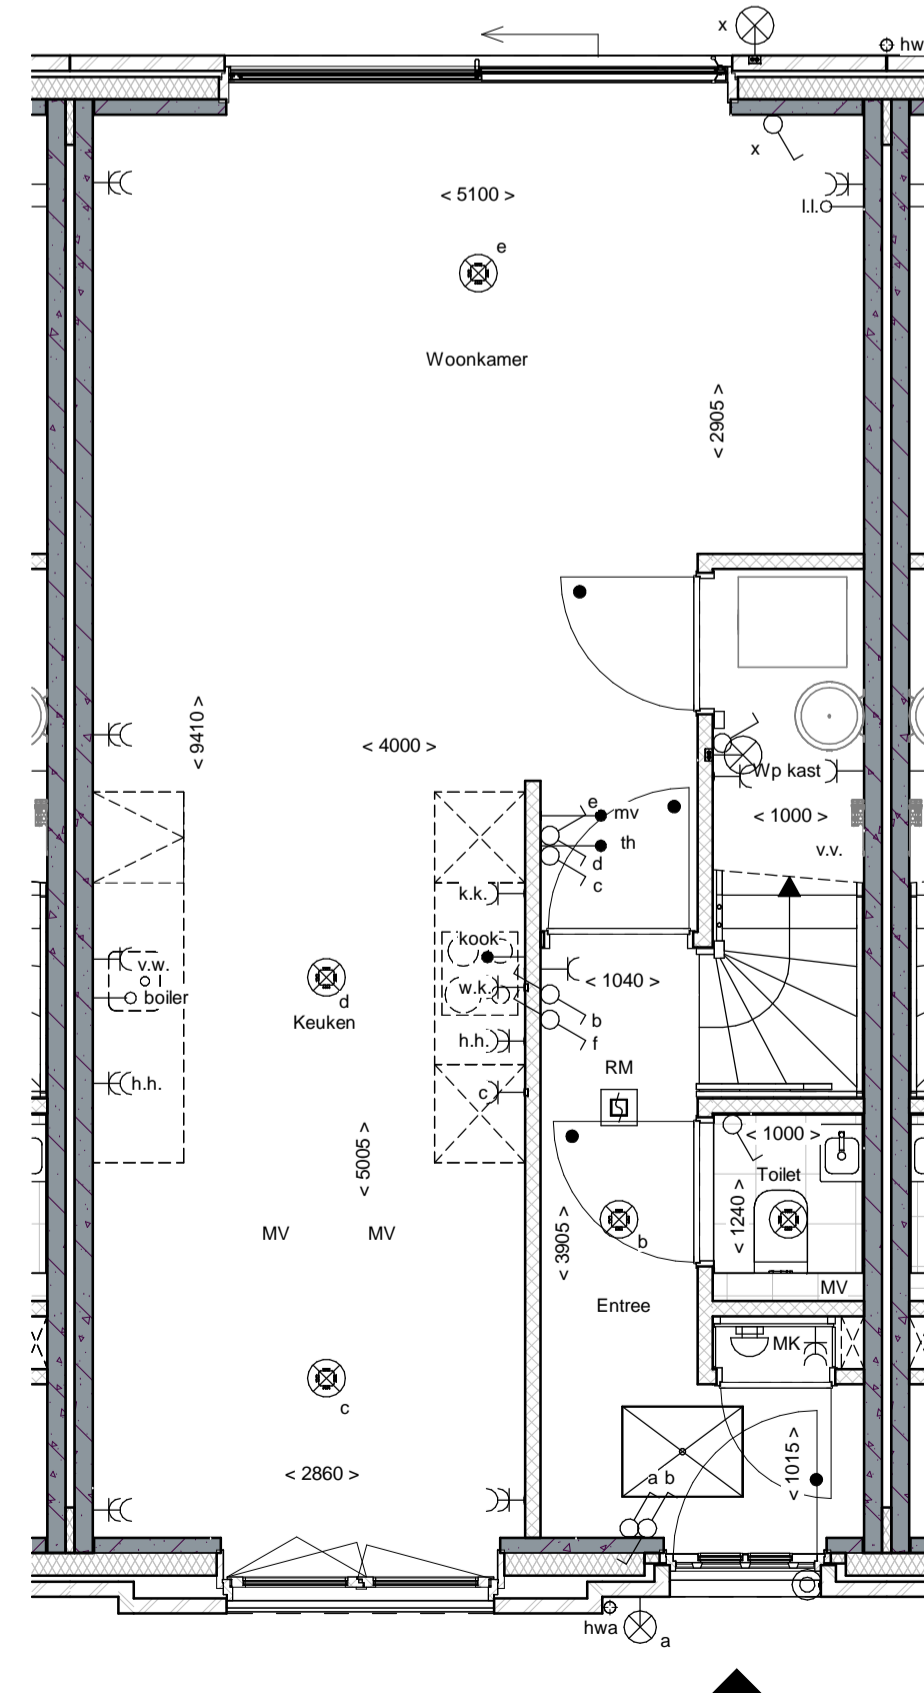

Begane grond

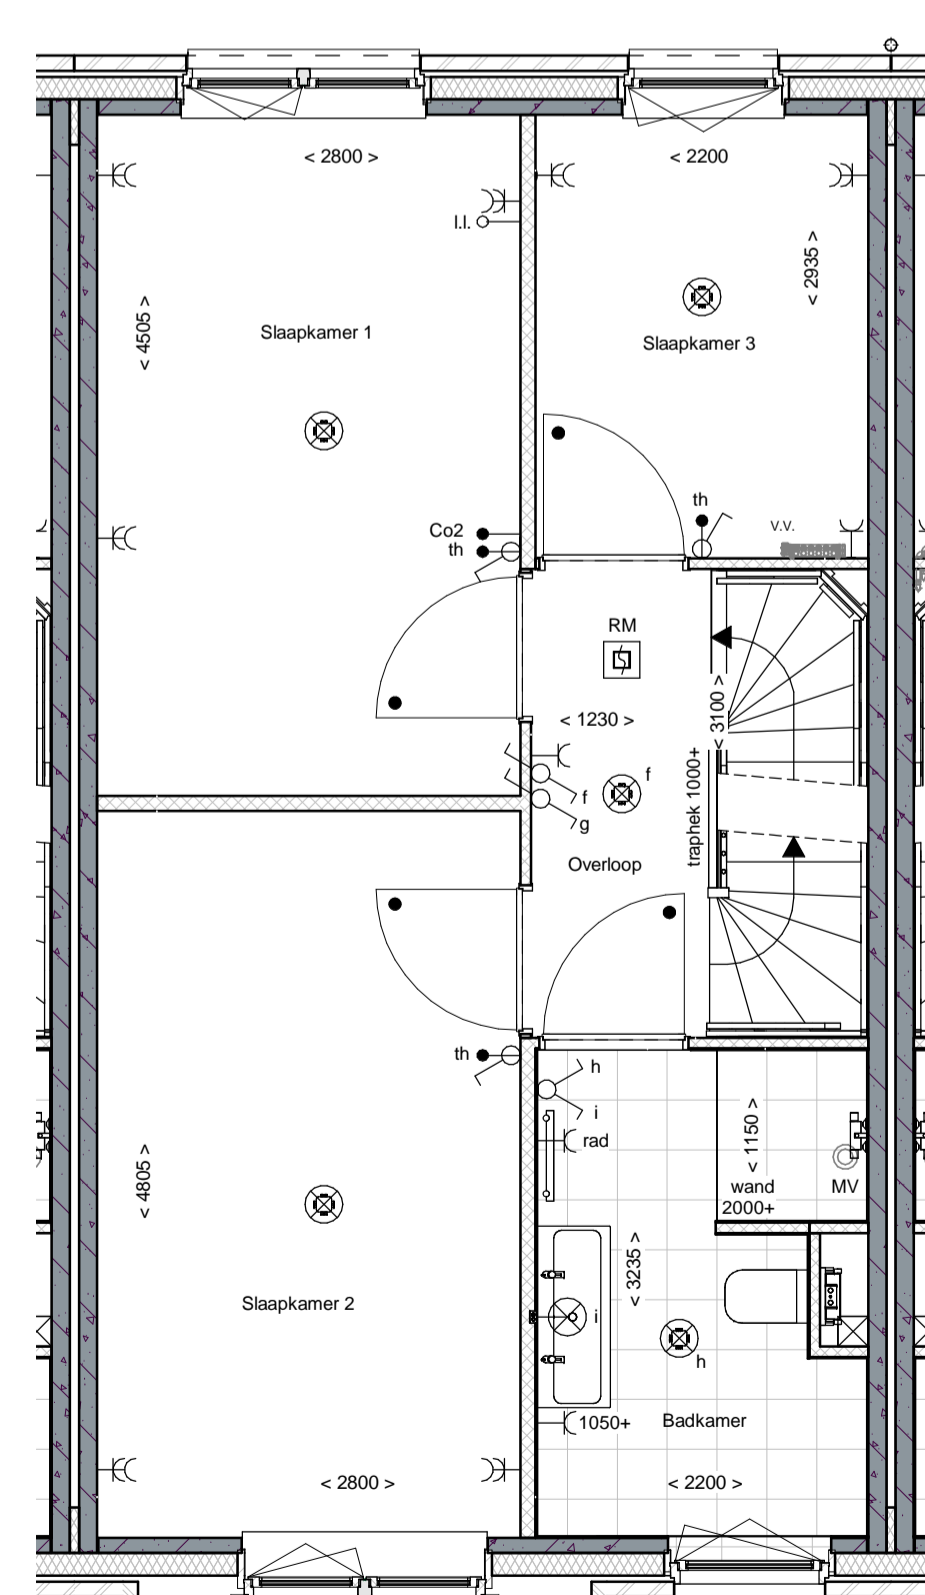

1e Verdieping

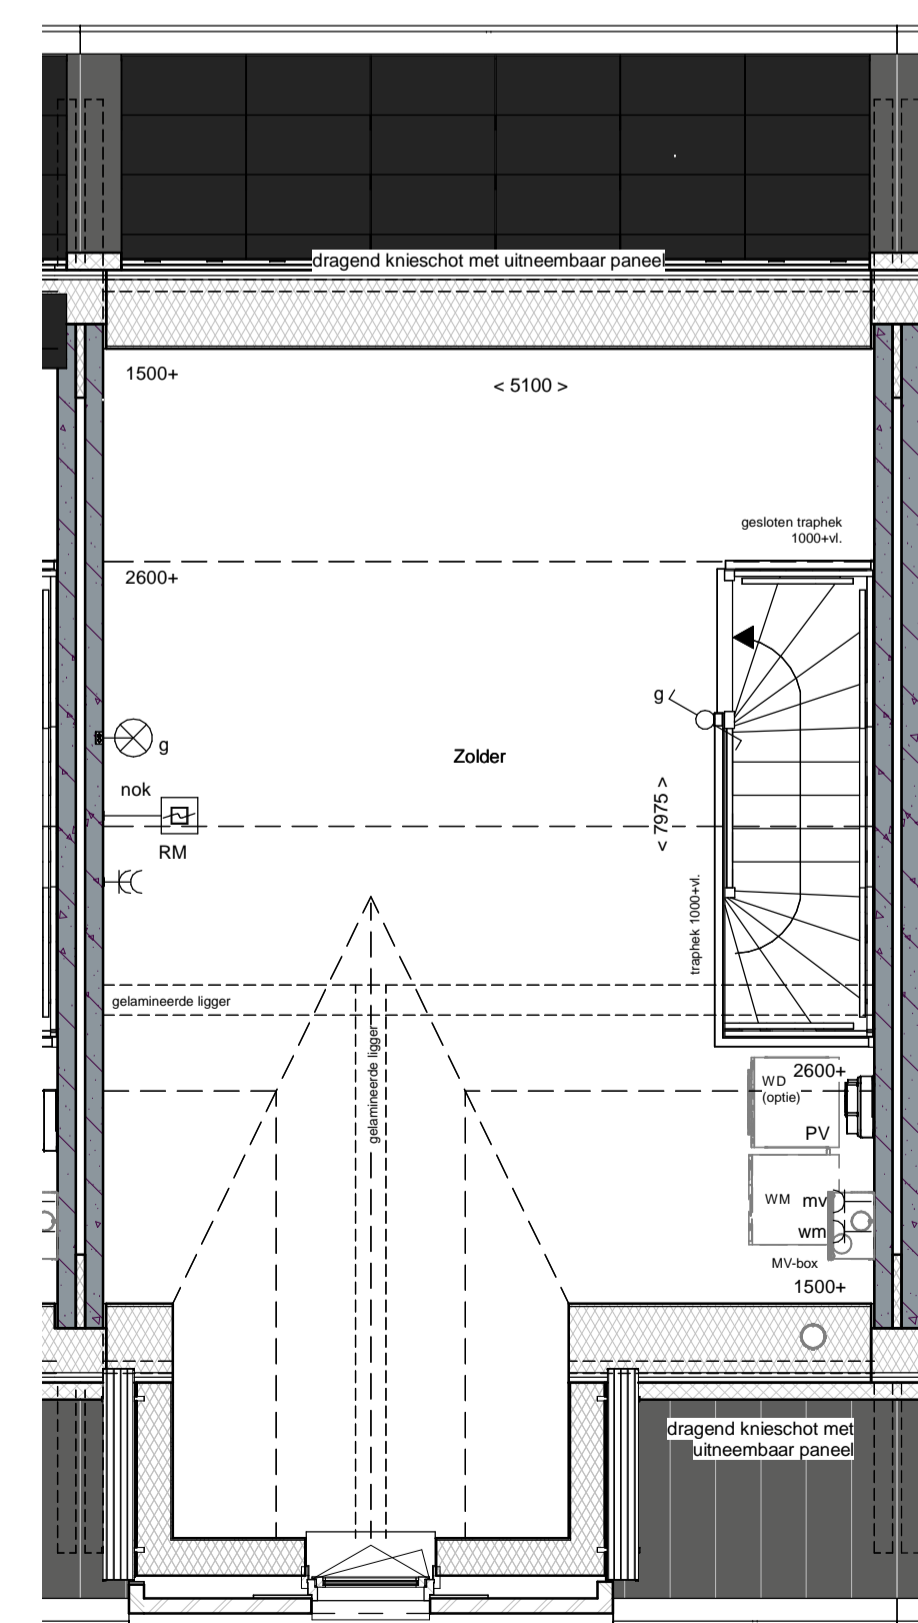

2e Verdieping

renvooi

	metselwerk		enkeelpolje schakelaar lichtpunt
	metselwerk, bruin genuanceerd		wisselschakelaar lichtpunt
	metselwerk, rood / bruin genuanceerd		plafondlichtpunt
	metselwerk, rood / oranje genuanceerd		wandlichtpunt (buitenlichtpunt waterdicht)
	metselwerk, wit gekleurd		enkele wandcontactdoos met randaarde
	isolatie, Rc _{2,45} m ² K/W		dubbele wandcontactdoos met randaarde (verticaal)
	prefab betonwand (afmeting volgens opgave constructeur)		dubbele wandcontactdoos t.b.v. huishoudelijke apparatuur t.b.v. waszerkap
	cellenbeton 70/100mm		enkele wandcontactdoos met randaarde t.b.v. kookkast
	HSB wand, geïsoleerd, Rc _{2,45} m ² K/W		enkele wandcontactdoos met randaarde t.b.v. combi-oven
	HSB binnenwand, ongeïsoleerd		enkele wandcontactdoos met randaarde t.b.v. mechanische ventilatie
	prefab kap, geïsoleerd, Rc _{2,60} m ² K/W		enkele wandcontactdoos met randaarde t.b.v. vaatwasmachine
	dakpannen		perlex aansluiting t.b.v. kooktoestel
	plafondisolatie, Rc _{2,60} m ² K/W		loze leiding t.b.v. boiler
	betonvloer (afmeting volgens opgave constructeur)		enkele wandcontactdoos met randaarde t.b.v. wasmachine (op aparte groep)
	zandcementdekvloer		hoofdbediening mechanische ventilatie
	voertegels		Co ₂ melders t.b.v. mechanische ventilatie
	binnendeurkozijn zonder bovenlicht		thermostaat bedieningspaneel
	voerluis		loze leiding
	ventilatiecoaster		schel
	warmtepomp opstelling		bedrukker
	verdelers vloerverwarming		enkele wandcontactdoos met randaarde t.b.v. elektrische radiator
	meterruimte		elektrische radiator badkamer
	zwelwkast		rookmelder (onderling gekoppeld)
	hemelwaterafvoer		afzuigpunt mechanische ventilatie (plafond)
	pv-omvormer		afzuigpunt mechanische ventilatie (wand)
			mechanische ventilatie-unit
			opstelplaats wasmachine
			opstelplaats wasdroger (optie)







Voorgevel




Achtergevel

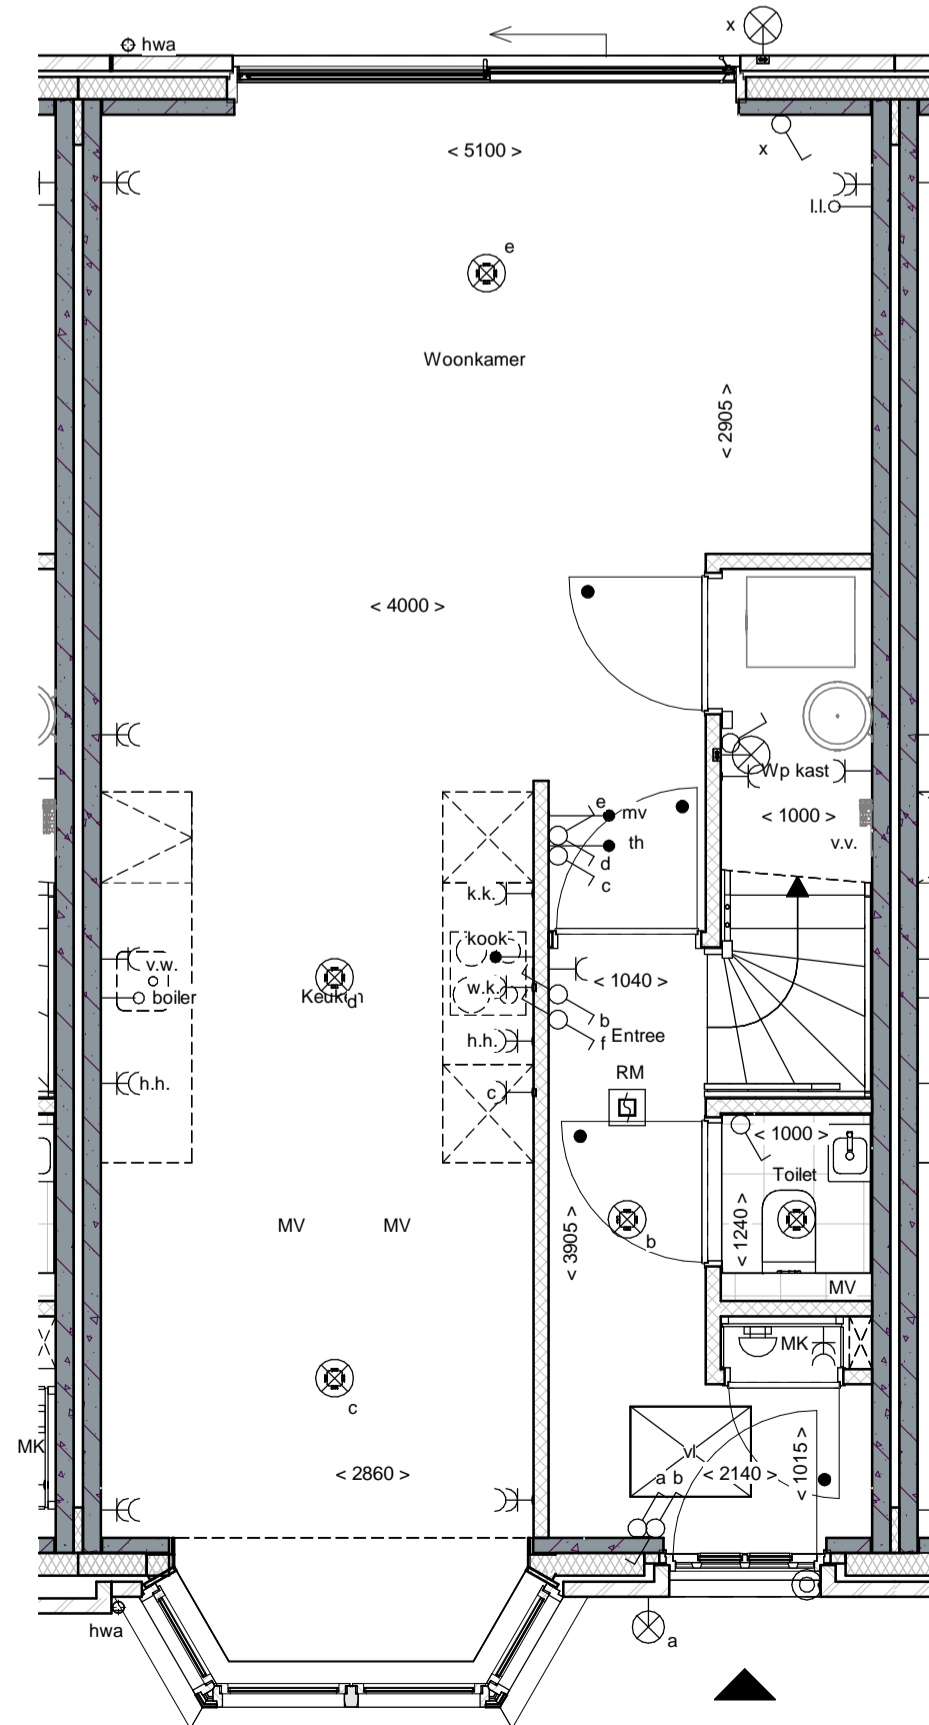

Begane grond

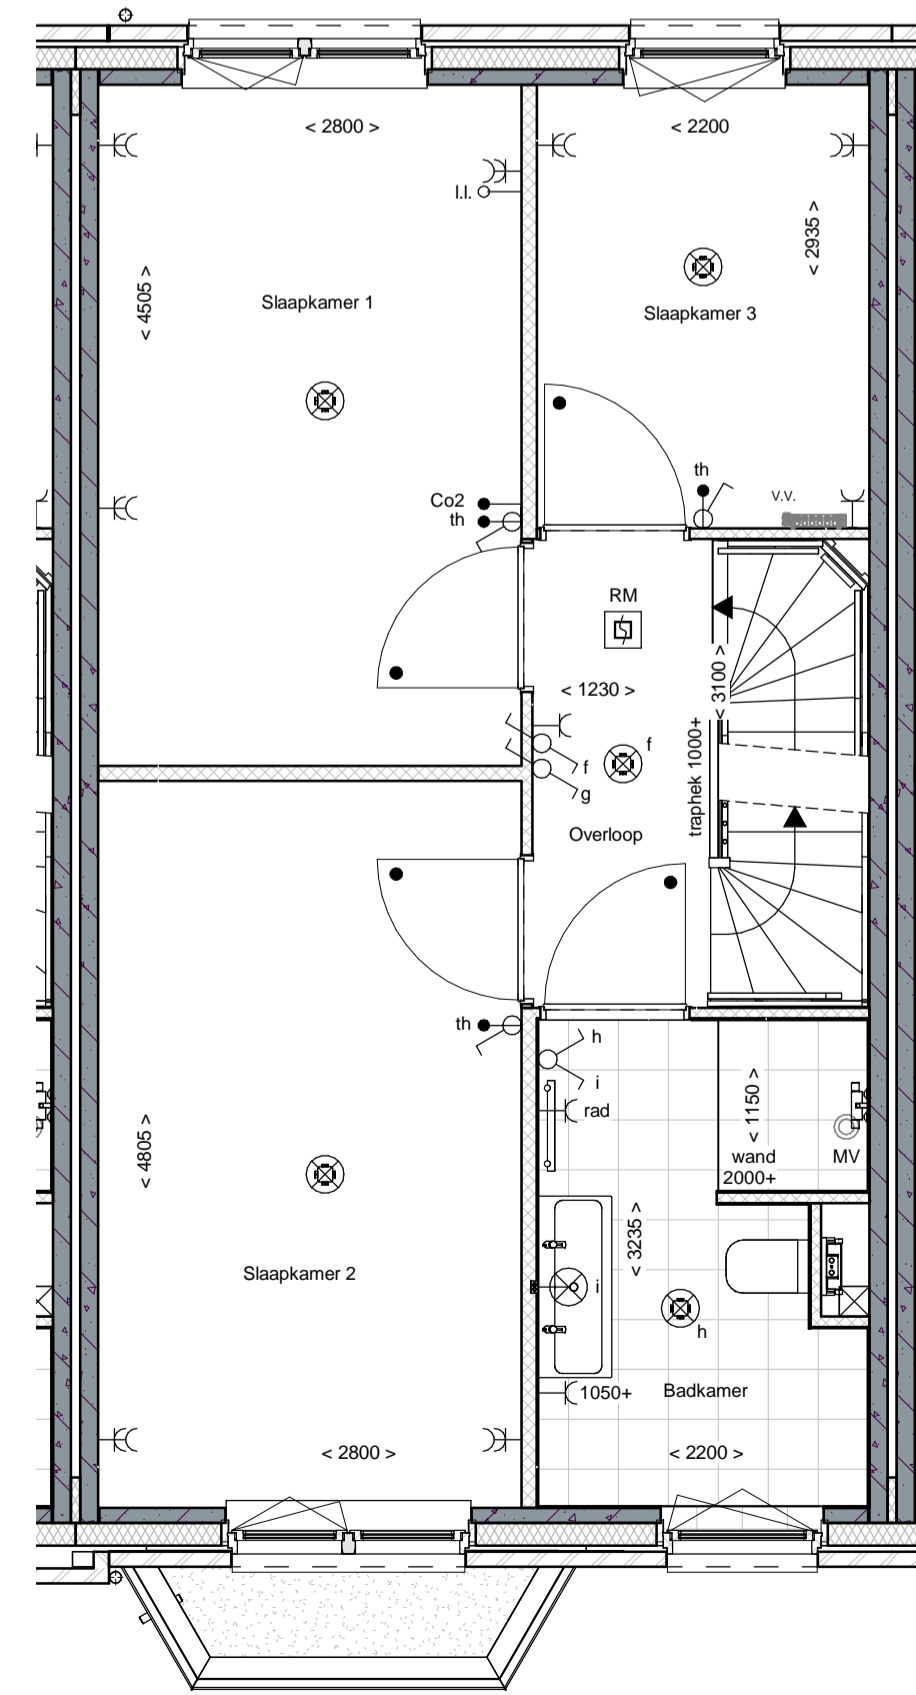

1e Verdieping

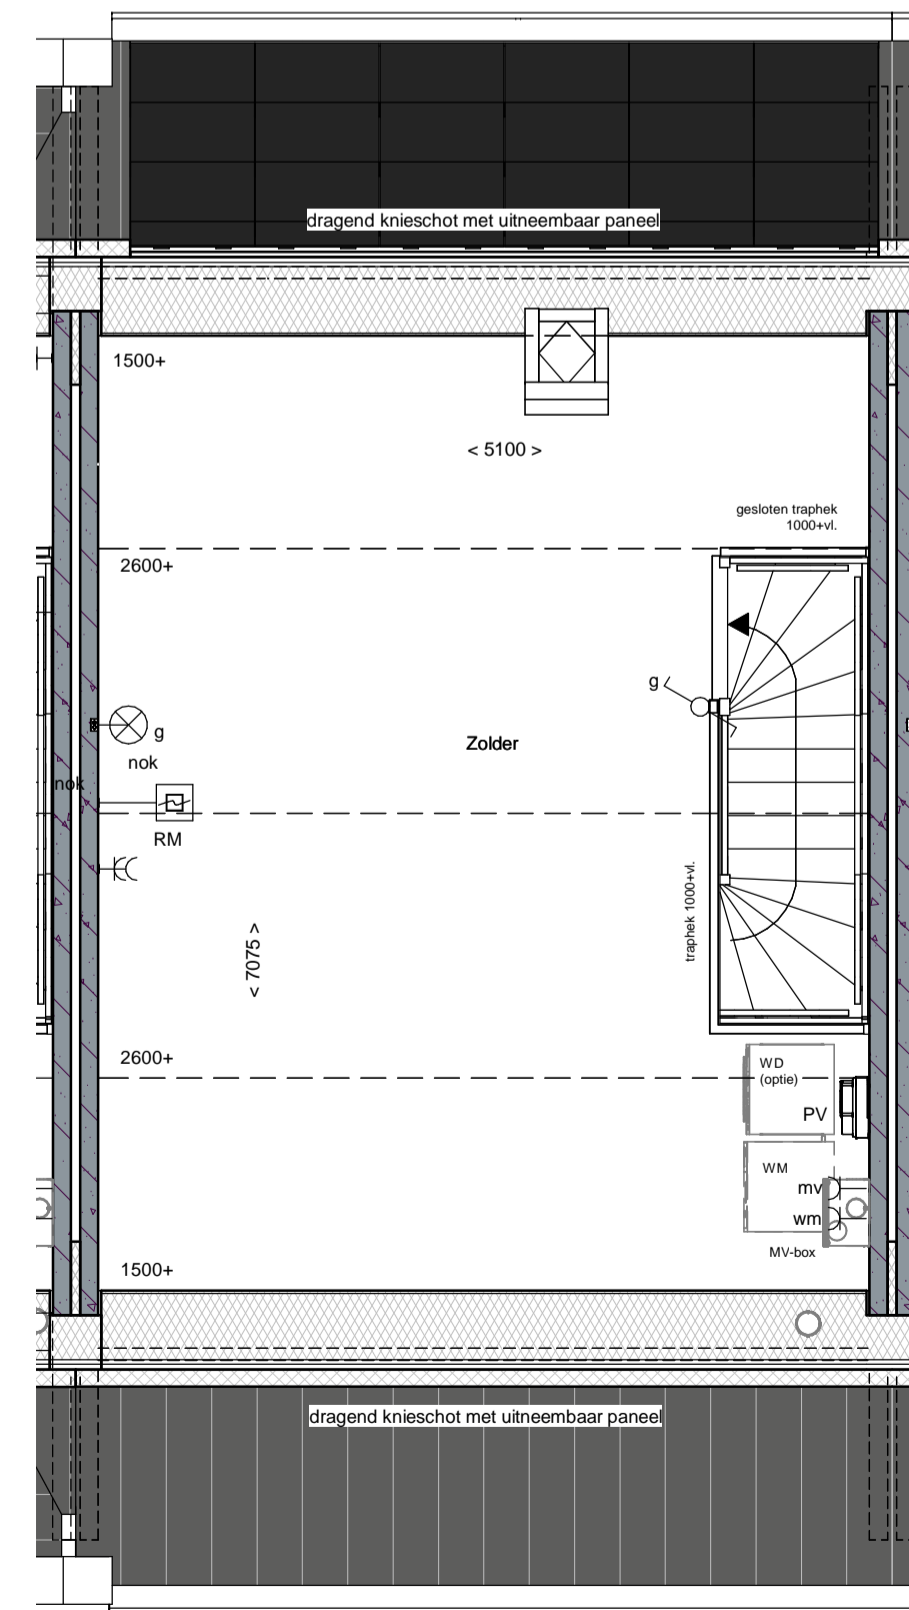

2e Verdieping

renvooi

	metselwerk		enkeelpolje schakelaar lichtpunt
	metselwerk, bruin geventileerd		wisselschakelaar lichtpunt
	metselwerk, rood / bruin geventileerd		plafondlichtpunt
	metselwerk, rood / oranje geventileerd		wandlichtpunt (buitenlichtpunt waterdicht)
	metselwerk, wit gekleurd		enkele wandcontactdoos met randaarde
	isolatie, Rc ₂ 4,5 m ² KW		dubbele wandcontactdoos met randaarde (verticaal)
	prefab betonwand (afmeting volgens opgave constructeur)		dubbele wandcontactdoos met randaarde t.b.v. kookkast
	cellenbeton 70/100mm		enkele wandcontactdoos met randaarde t.b.v. wasmachine
	HSB wand, geïsoleerd, Rc ₂ 4,5 m ² KW		enkele wandcontactdoos met randaarde t.b.v. combi-oven
	HSB binnenwand, ongeïsoleerd		enkele wandcontactdoos met randaarde t.b.v. mechanische ventilatie
	prefab kap, geïsoleerd, Rc ₂ 6,0 m ² KW		enkele wandcontactdoos met randaarde t.b.v. vaatwasmachine
	dakpannen		perlex aansluiting t.b.v. kooktoestel
	plafondisolatie, Rc ₂ 5,0 m ² KW		kook
	betonvloer (afmeting volgens opgave constructeur)		bolser
	zandcementdekvloer		enkele wandcontactdoos met randaarde t.b.v. wasmachine (op aparte groep)
	voertegels		hoofzbediening mechanische ventilatie
	binnendeurkozijn zonder bovenlicht		Co ₂ melders t.b.v. mechanische ventilatie
	vloerluk		thermostaat bedieningspaneel
	ventilatorcoaster		loze leiding
	warmtepomp opstelling		schel
	verdelers vloerverwarming		rad
	meterruimte		rookmelder (onderling gekoppeld)
	zweluwkast		afzuigpunt mechanische ventilatie (plafond)
	hemelwaterafvoer		afzuigpunt mechanische ventilatie (wand)
	pv-omvormer		mechanische ventilatie-unit
			opstelplaats wasmachine
			opstelplaats wasdroger (optie)






Voorgevel




Linker zijgevel




Achtergevel

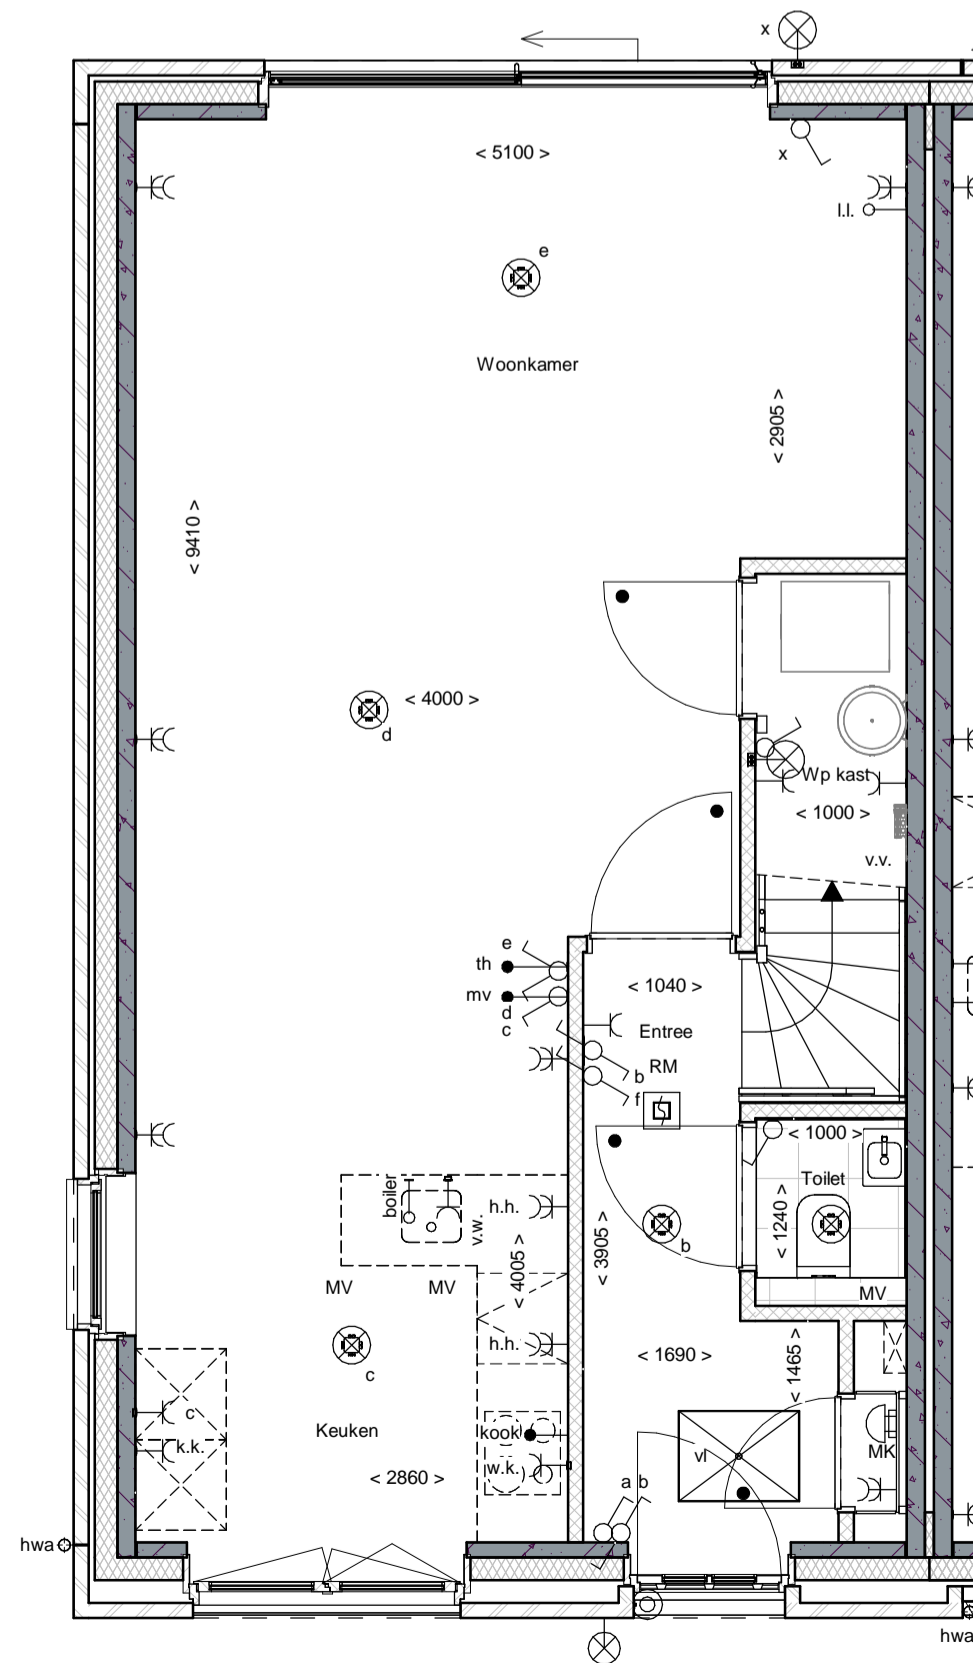

Begane grond

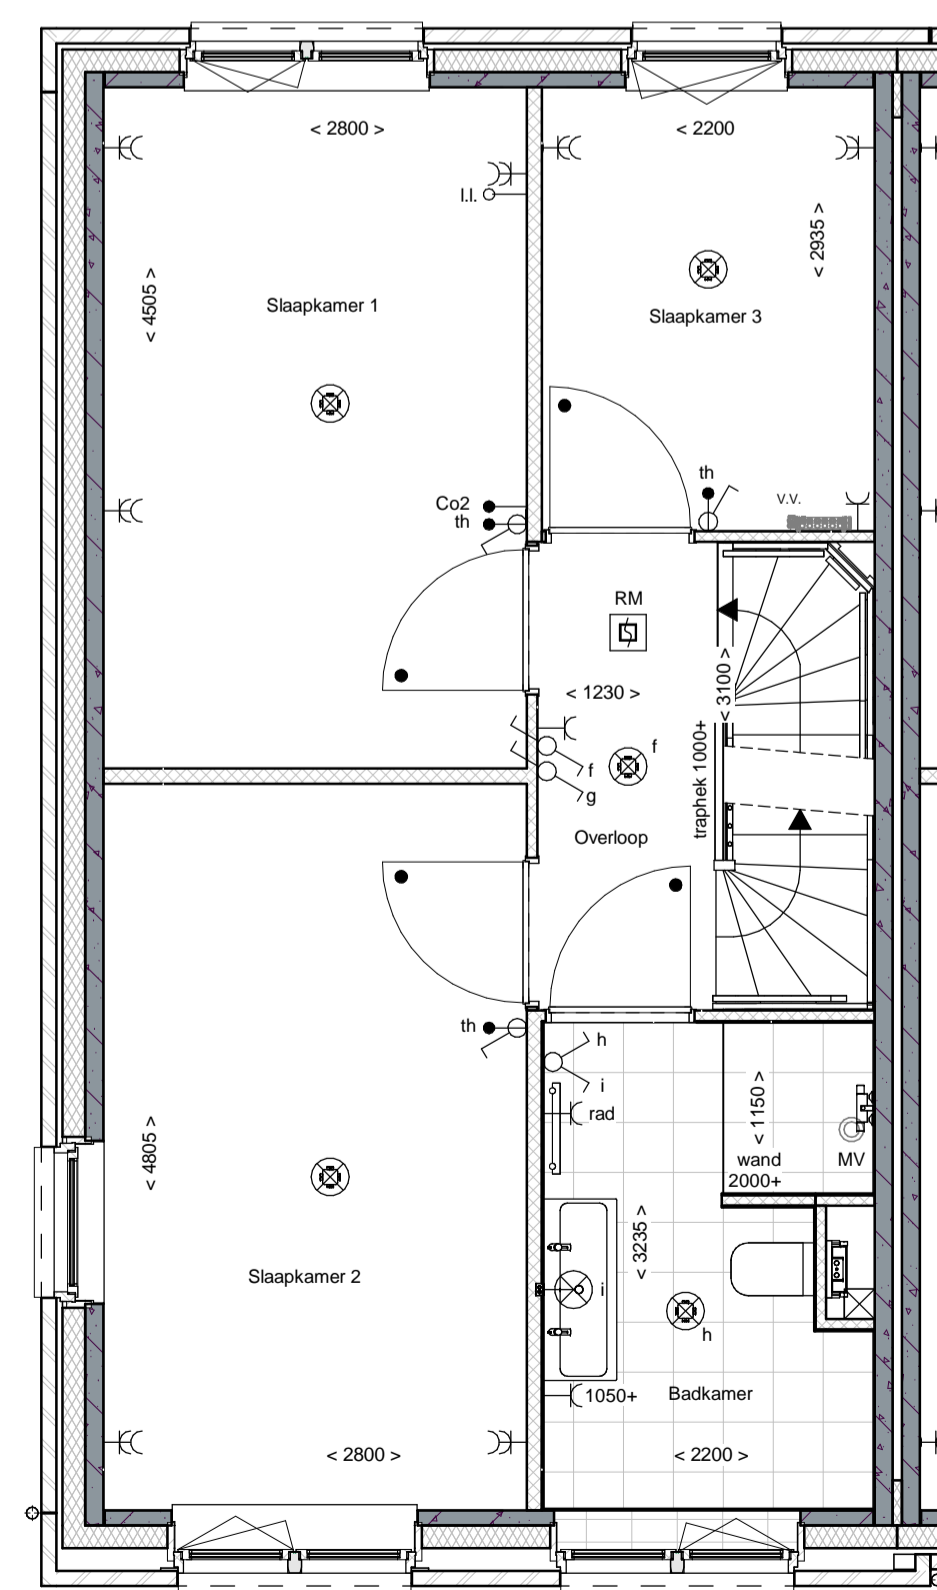

1e Verdieping

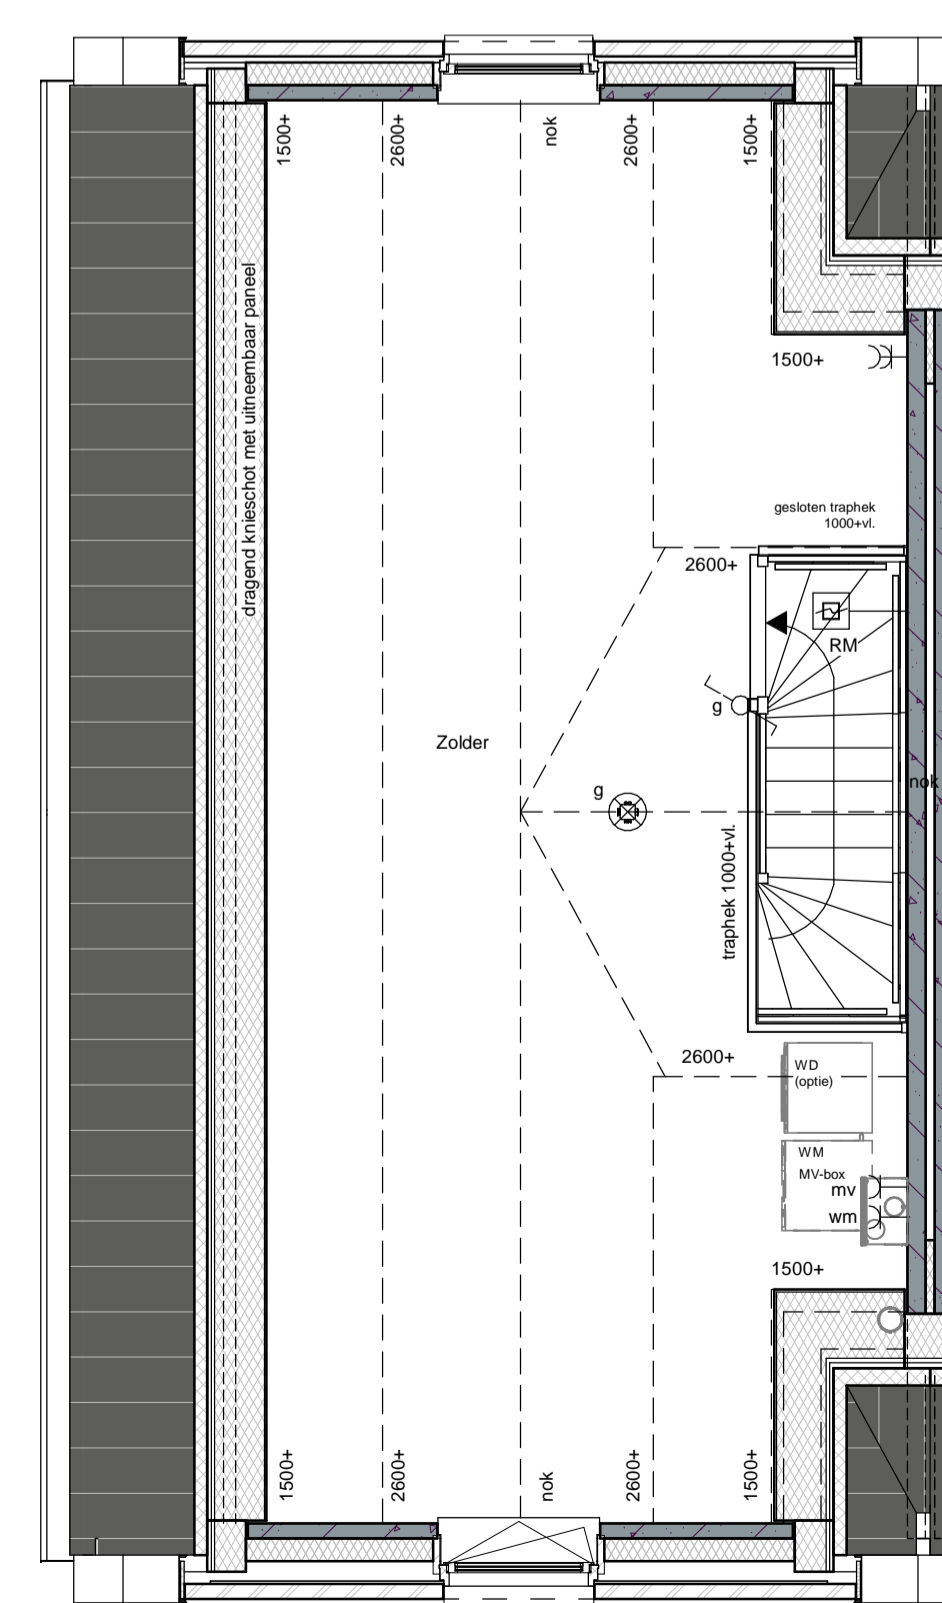

2e Verdieping

renvooi

	metselwerk		enkeelpolige schakelaar lichtpunt
	metselwerk, bruin genuanceerd		wisselschakelaar lichtpunt
	metselwerk, rood / bruin genuanceerd		plafondlichtpunt
	metselwerk, rood / oranje genuanceerd		wandlichtpunt (buitenlichtpunt waterdicht)
	metselwerk, wit gekleurd		enkele wandcontactdoos met randaarde
	isolatie, Rc ₂ 4,5 m² KW		dubbele wandcontactdoos t.b.v. huishoudelijke apparatuur
	prefab betonwand (afmeting volgens opgave constructeur)		enkele wandcontactdoos met randaarde t.b.v. wasrek
	cellenbeton 70/100mm		enkele wandcontactdoos met randaarde t.b.v. combi-oven
	HSB wand, geïsoleerd, Rc ₂ 4,5 m² KW		enkele wandcontactdoos met randaarde t.b.v. vaatwasmachine
	HSB binnenwand, ongeïsoleerd		enkele wandcontactdoos met randaarde t.b.v. kooktoestel
	prefab kap, geïsoleerd, Rc ₂ 6,0 m² KW		bolser
	dakpannen		kook
	plafondisolatie, Rc ₂ 6,0 m² KW		loze leiding t.b.v. boiler
	betonvloer (afmeting volgens opgave constructeur)		enkele wandcontactdoos met randaarde t.b.v. wasmachine (op aparte groep)
	zandcementdekvloer		hoofdbediening mechanische ventilatie
	voertegels		Co ₂ melder t.b.v. mechanische ventilatie
	binnendeurkozijn zonder bovenlicht		thermostaat bedieningspaneel
	vloerluk		loze leiding
	ventilatiecoaster		schel
	warmtepomp opstelling		bedrukker
	verdelers vloerverwarming		enkele wandcontactdoos met randaarde t.b.v. elektrische radiator
	meterruimte		elektrische radiator badkamer
	zweluwkast		rookmelder (onderling gekoppeld)
	hemelwaterafvoer		afzuigpunt mechanische ventilatie (plafond)
	pv-omvormer		afzuigpunt mechanische ventilatie (wand)
			mechanische ventilatie-unit
			opstelplaats wasmachine
			opstelplaats wasdroger (optie)

