
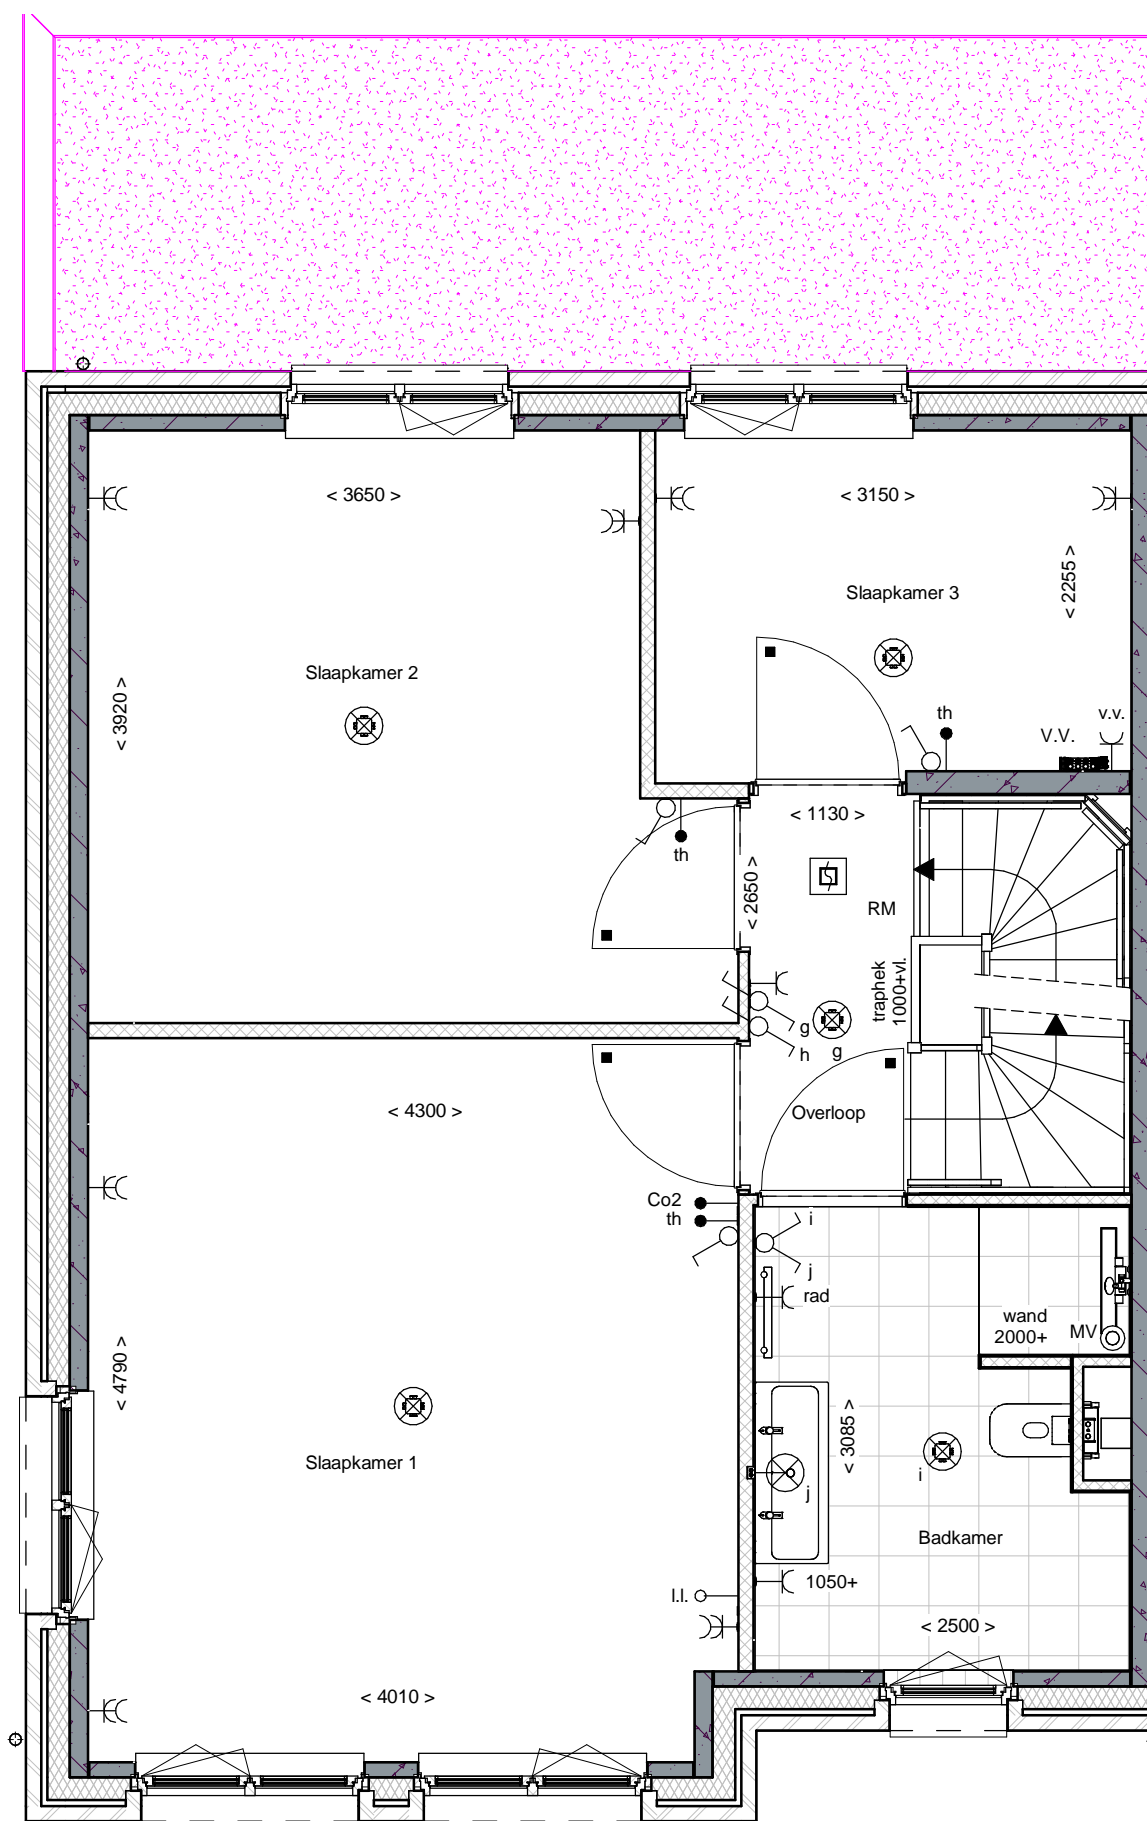
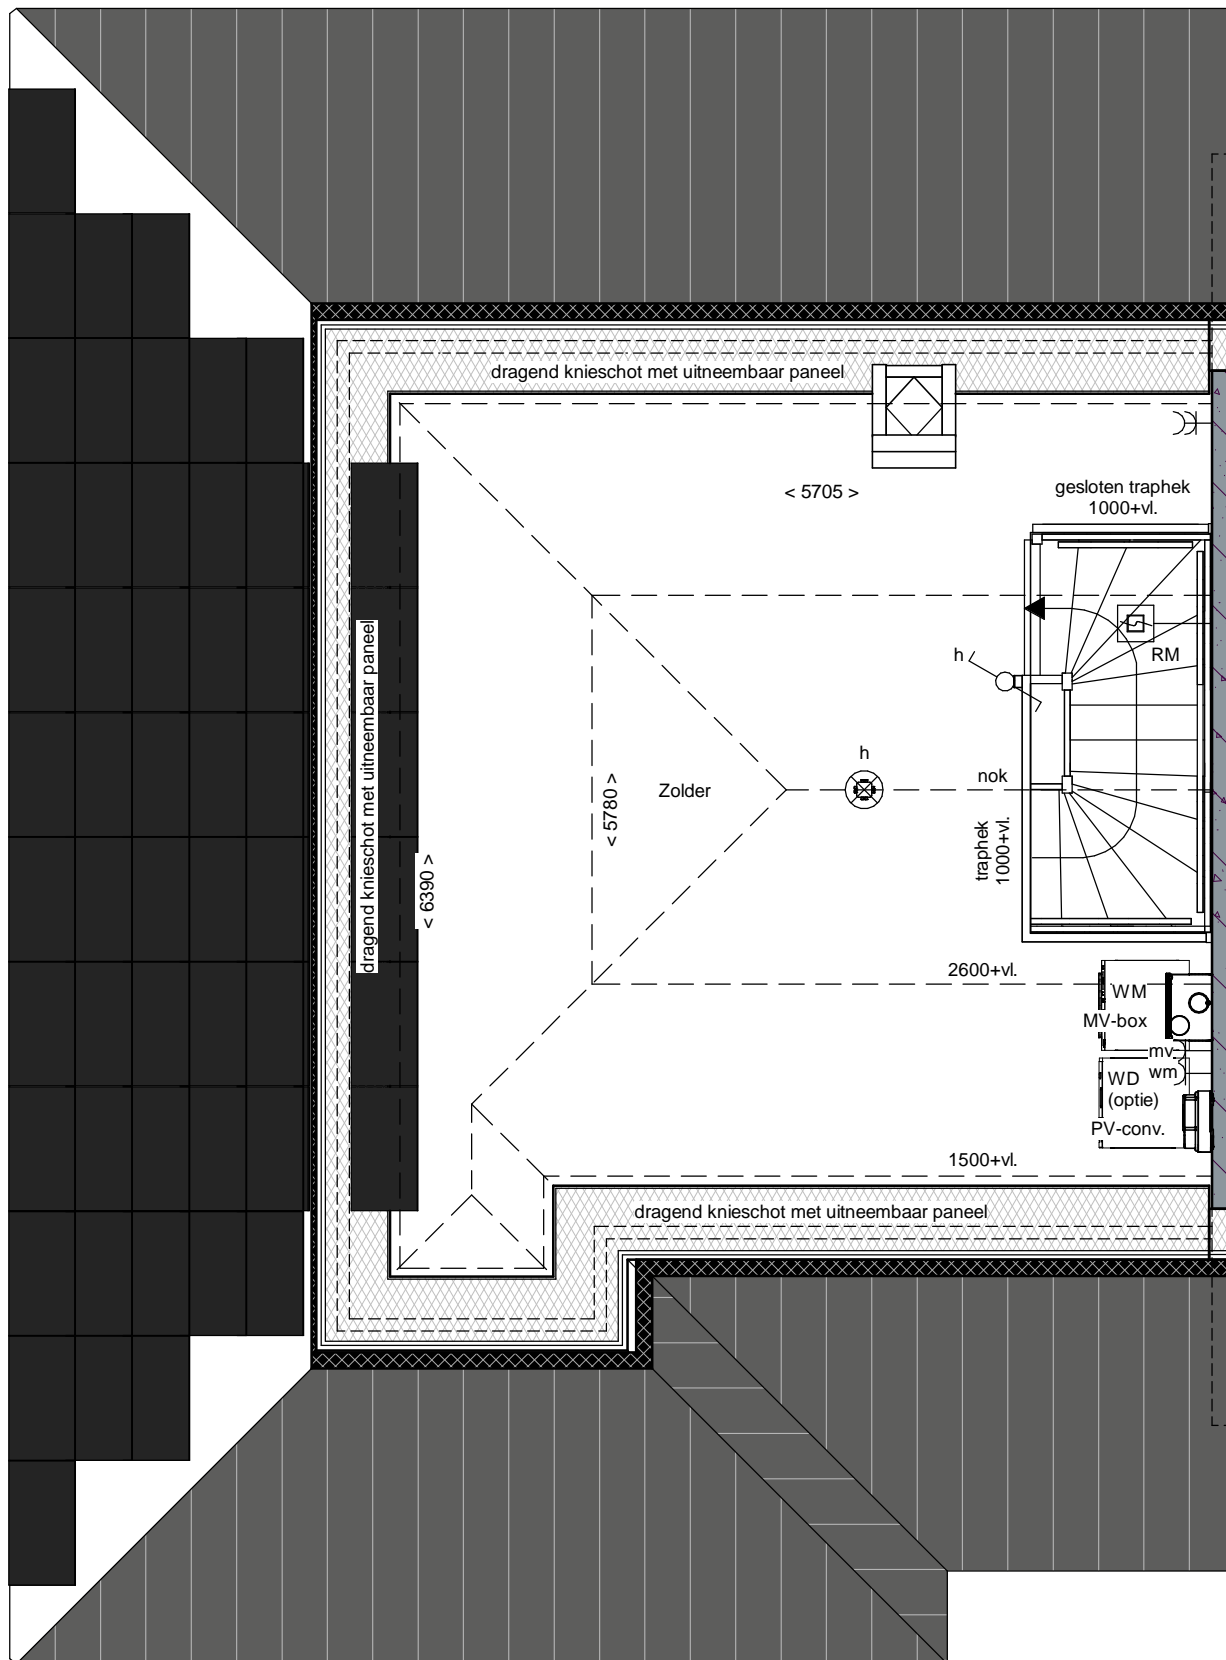


Akkoord Koper:		Datum:	
Deze tekening is alleen ten behoeve van de meer- en minderwerkopties. aan de onderliggende tekeningen zijn geen rechten te ontnemen. de opties zijn in een aparte kleur aangegeven.		afmeting	A3
project De Laakse Tuinen 23		schaal	1:50
onderdeel Begane grond bouwnummer 317		getekend	AH
Blok 23B - Bnr 314 t/m 323		gezien	MH
		datum	23-03-2022
		gewijzigd	-
		status	Concept
		 DURA VERMEER <i>Maakmaken van ambities</i> Dura Vermeer Bouw Hengelo BV Bosmaatweg 60 Postbus 877 7550 AW Hengelo Telefoon: (074) 255 02 55 Website: www.duravermeer.nl E-mail: hengelo.bouw@duravermeer.nl	
		projectnr.	501-81330
		tekeningnr.	KK-317-0



Akkoord Koper:		Datum:	
Deze tekening is alleen ten behoeve van de meer- en minderwerkopties. aan de onderliggende tekeningen zijn geen rechten te ontlenen. de opties zijn in een aparte kleur aangegeven.		afmeting	A3
project De Laakse Tuinen 23		schaal	1:50
onderdeel 1e verdieping bouwnummer 317		getekend	AH
Blok 23B - Bnr 314 t/m 323		gezien	MH
		datum	23-03-2022
		gewijzigd	-
		status	Concept
		 DURA VERMEER Waarmaken van ambities Dura Vermeer Bouw Hengelo BV Bosmaatweg 60 Postbus 877 7550 AW Hengelo Telefoon: (074) 255 02 55 Website: www.duravermeer.nl E-mail: hengelo.bouw@duravermeer.nl	
		projectnr.	501-81330
		tekeningnr.	KK-317-1



Akkoord Koper:		Datum:	
<p><i>Deze tekening is alleen ten behoeve van de meer- en minderwerkopties. aan de onderliggende tekeningen zijn geen rechten te ontnemen. de opties zijn in een aparte kleur aangegeven.</i></p>		afmeting	A3
project	De Laakse Tuinen 23	schaal	1:50
onderdeel	2e verdieping bouwnummer 317	getekend	AH
		gezien	MH
		datum	23-03-2022
		gewijzigd	-
		status	Concept
		<p>DURAVERMEER <i>Maakten van ambities</i></p> <p>Dura Vermeer Bouw Hengelo BV Bosmaatweg 60 Postbus 877 7550 AW Hengelo Telefoon: (074) 255 02 55 Website: www.duravermeer.nl E-mail: hengelo.bouw@duravermeer.nl</p>	
		projectnr.	501-81330
		tekeningnr.	KK-317-2