



1e Verdieping

schaal 1 : 50

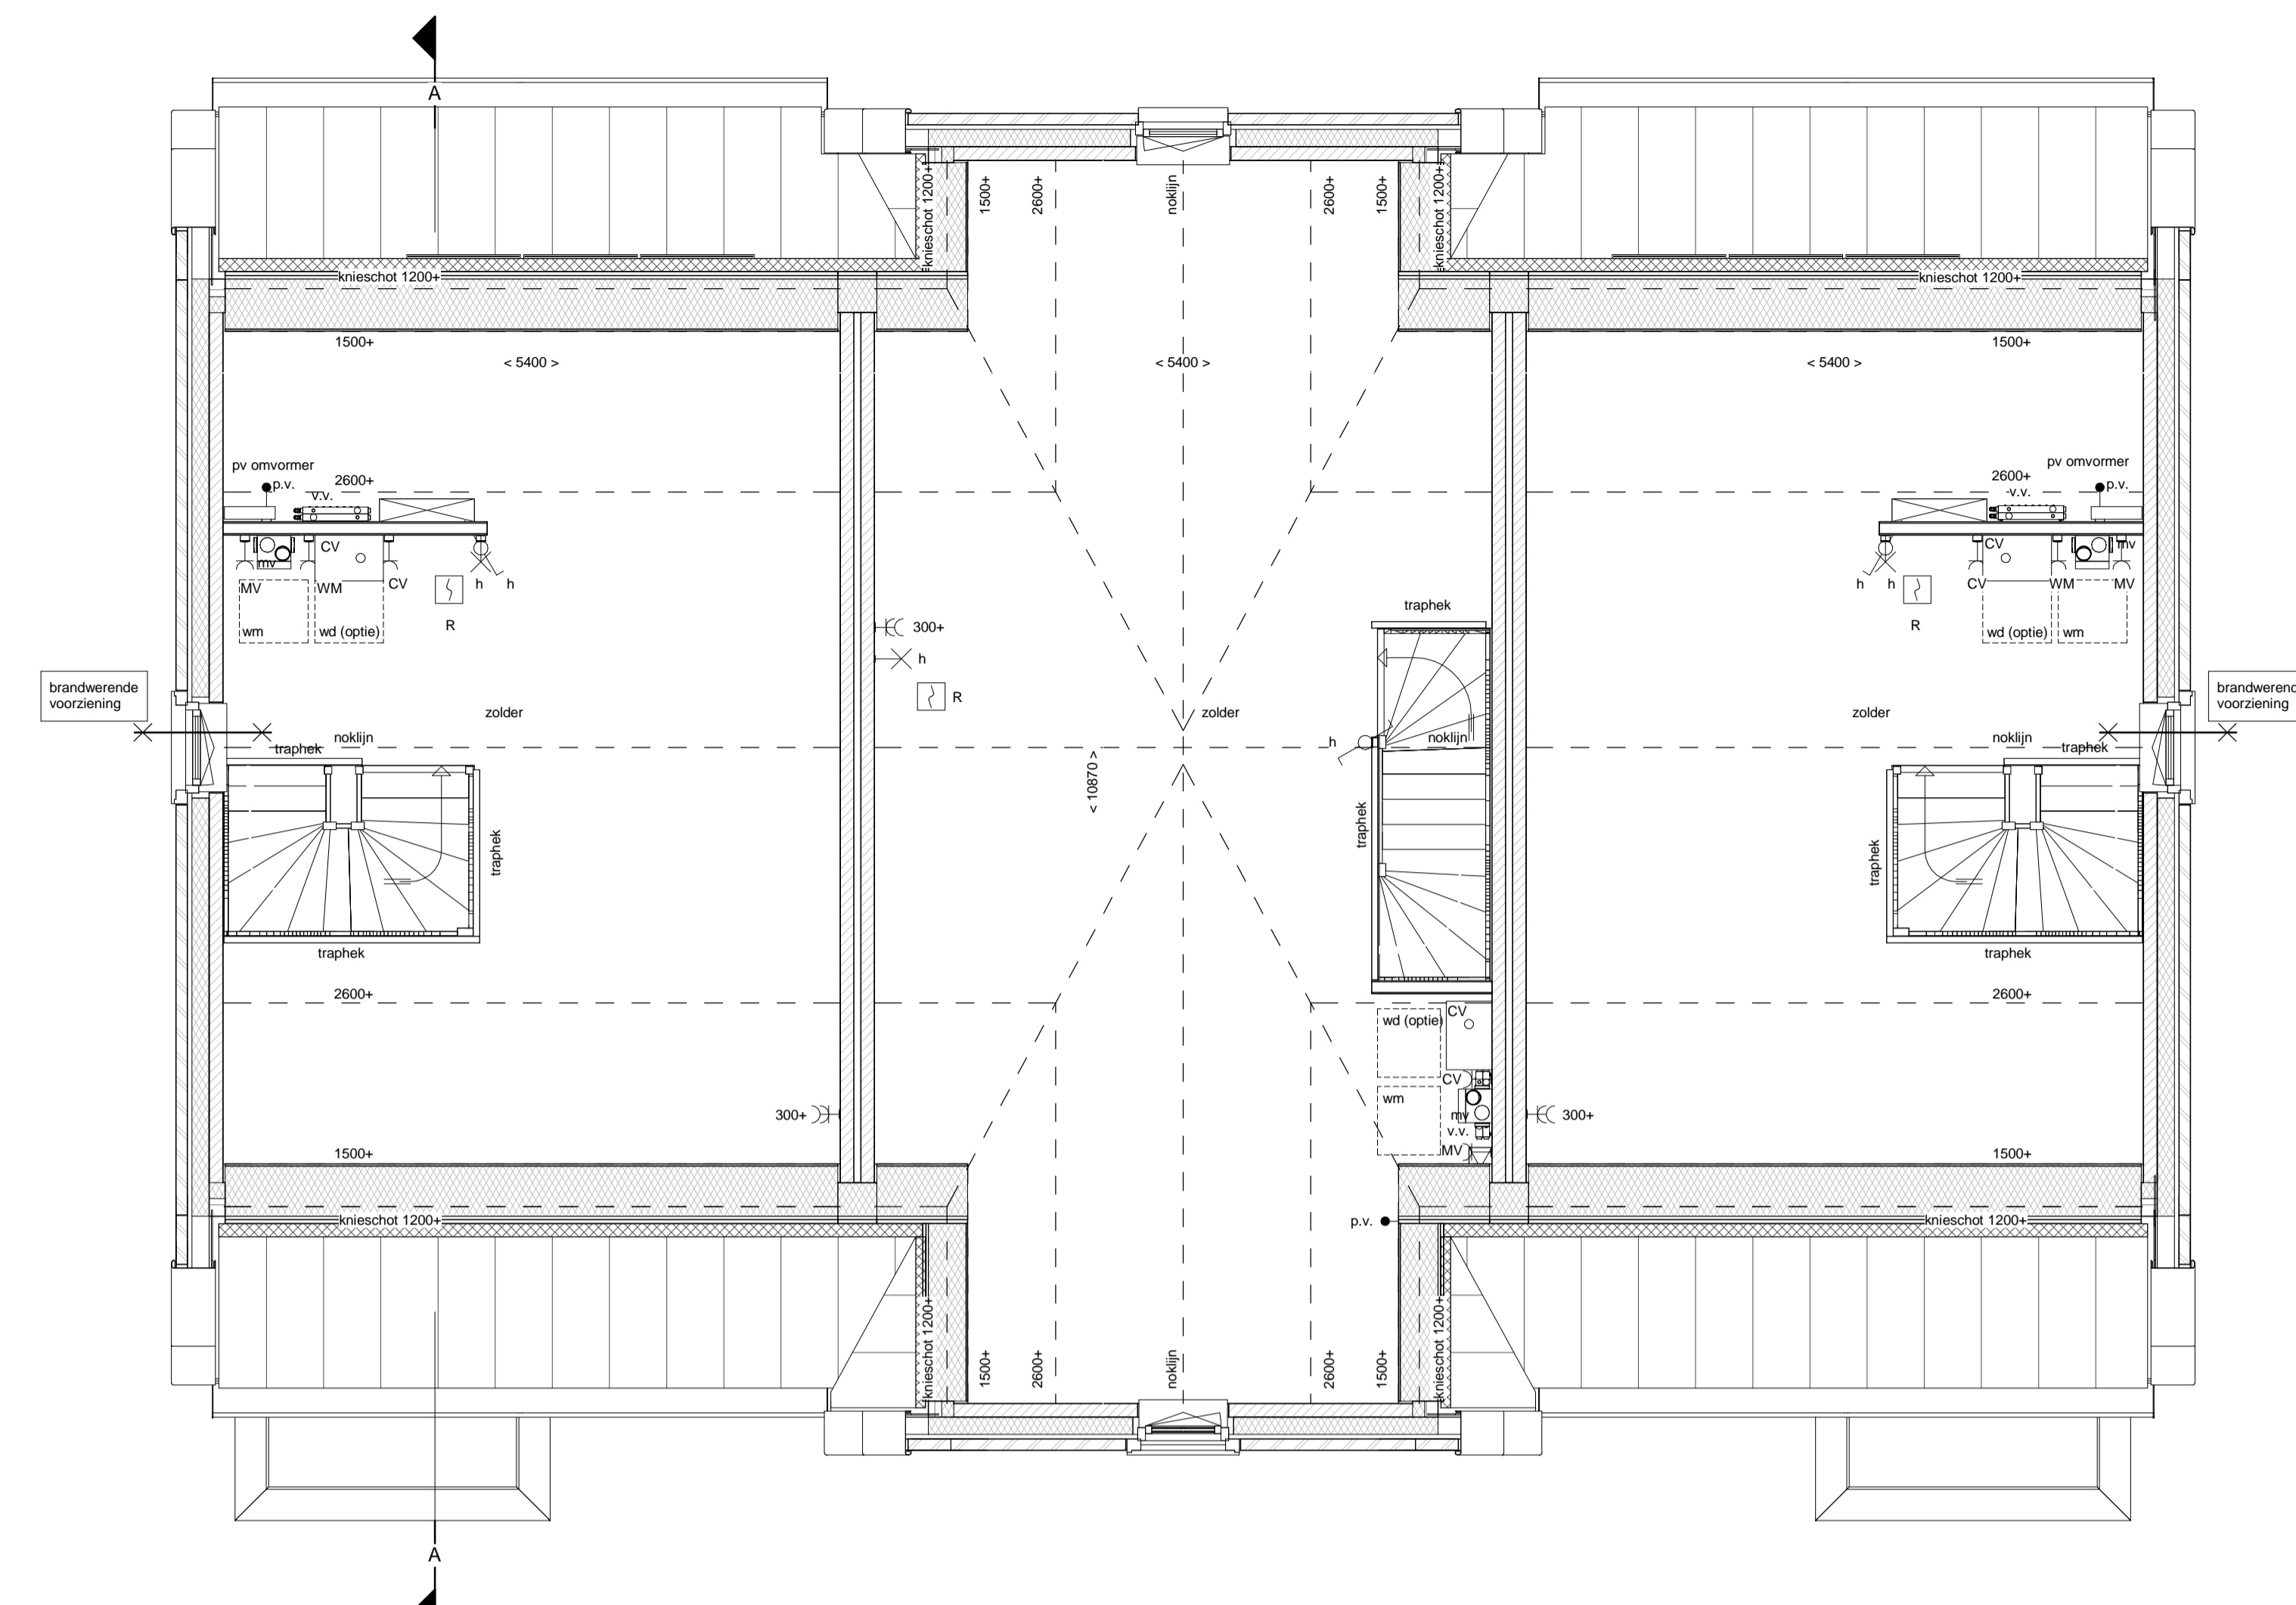

2e Verdieping

schaal 1 : 50

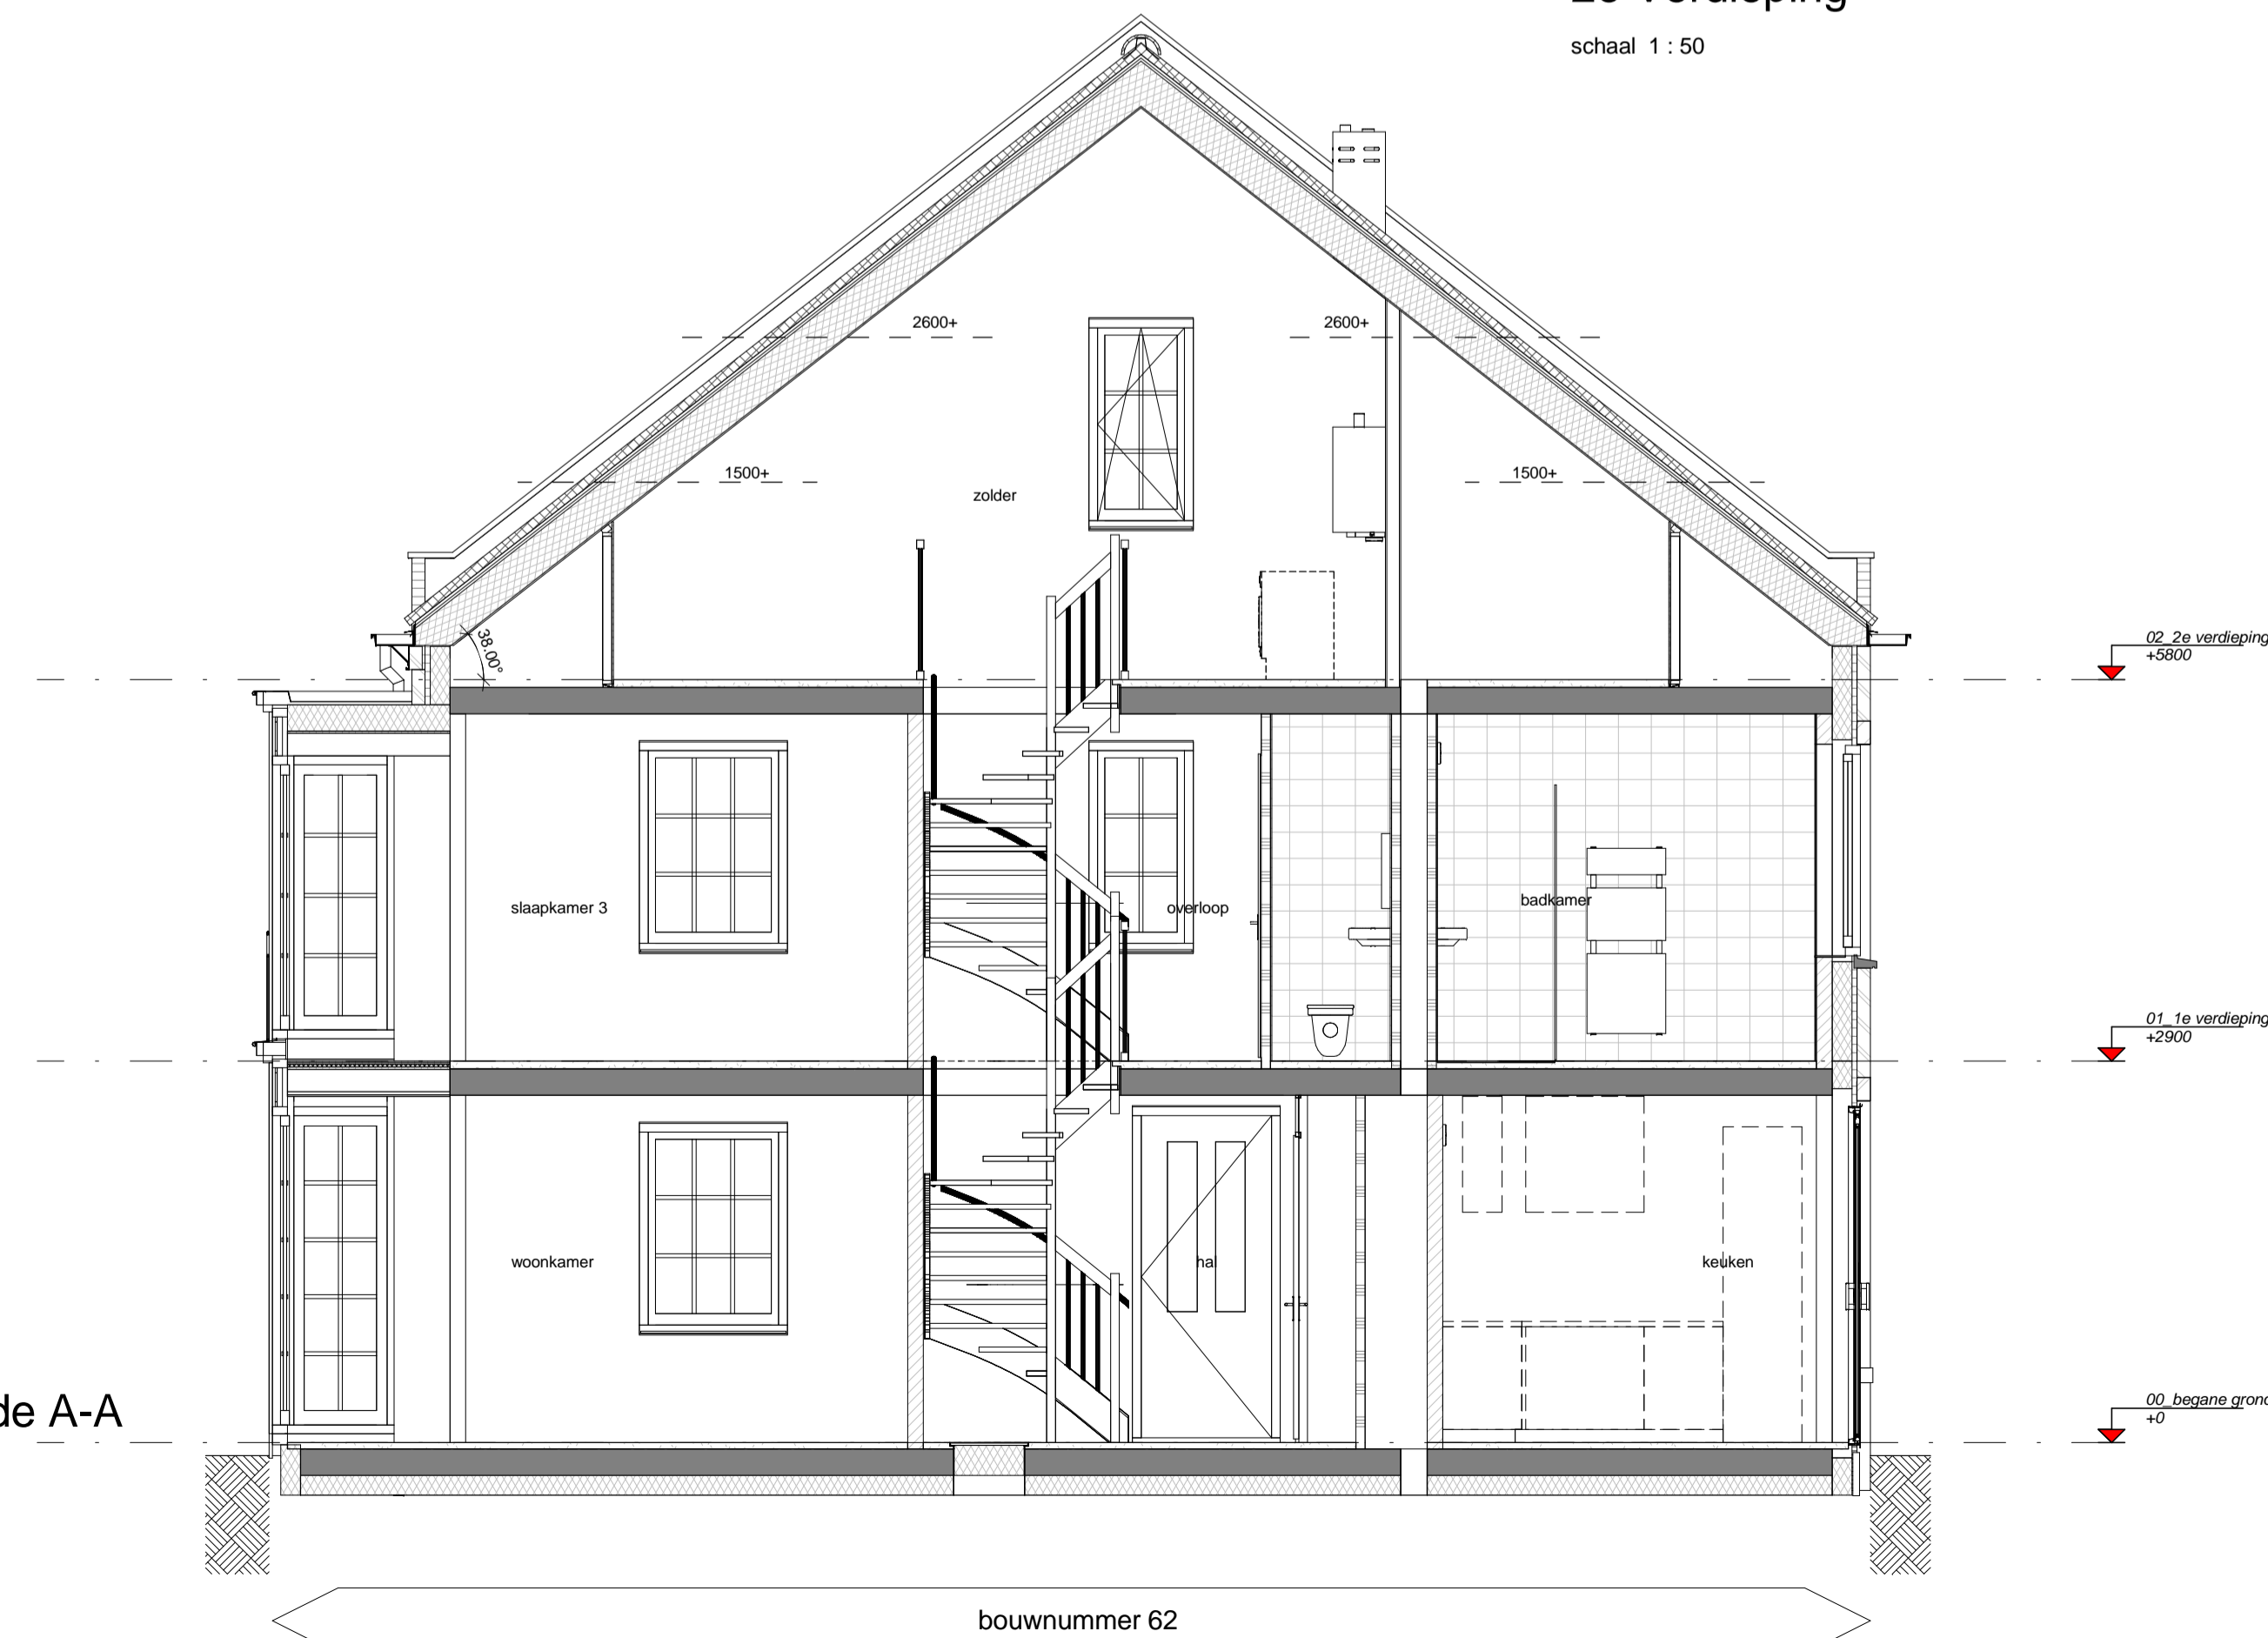

Doorsnede A-A

schaal 1 : 50

Renvooi			
	gevelstelselwerk		schakelbaar lichtpunt
	prefab beton		wisselbaar lichtpunt
	isolatie		plafondlichtpunt
	kalcsandsteen (afmetingen volgens constructeur)		wandlichtpunt (buitelichtpunt waterdicht)
	cellerbeton		wandlichtpunt (zonder armatuur)
	HSB wand origineelgeïsoleerd		enkele wandcontactdoos met randaaide
	HSB wand geïsoleerd		dubbele wandcontactdoos met randaaide
	dakpan en geïsoleerde kap		enkele wandcontactdoos met randaaide t.b.v. centrale ventilatie
	betonvloer (afmeting volgens opgave constructeur)		enkele wandcontactdoos met randaaide t.b.v. mechanische ventilatie
	zandcementdekvloer		enkele wandcontactdoos met randaaide t.b.v. wasmachine (op aparte groep)
	vloertegels		bedrade leiding tlv aarding
	binrendeurkozijn		schel, deurbel
	paneel boven binrendeurkozijn		bedrúkker
	bovenlicht in binrendeurkozijn		bediening mechanische ventilatie
	vloerluk		thermostaat bedieningspaneel (bedraad)
	optelplaats wasmachine		aansluitpunt pv-panels
	optelplaats wasdroger (optie)		koz. leiding
	optelplaats kooktoestel		rookmelder (onderling gekoppeld)
	ventilatiekoeler		afzuigpunt mechanische ventilatie (plafond)
	centrale verwarmingsketel		afzuigpunt mechanische ventilatie (wand)
	mechanische ventilatie-urist		elektrische radiator badkamer
	meterruimte		alle openbare armaturen en lichtpuntvoorzieningen zijn aangegeven
	hemelwater afvoer		openbaar wandarmatuur
	verdel. vloerverwarming		openbaar spandraad voor lichtpunt
			zekeringskastje tlv openbaar lichtpunt

