
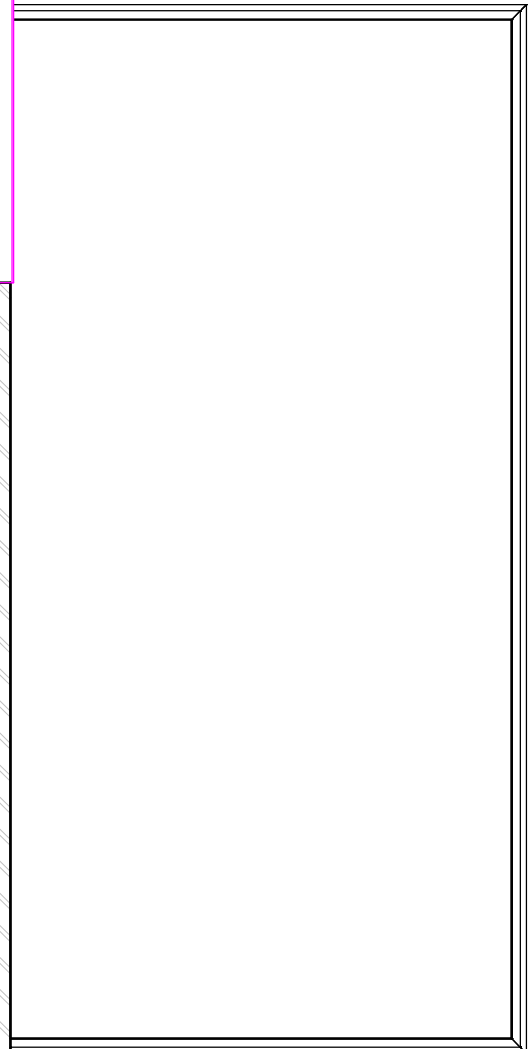
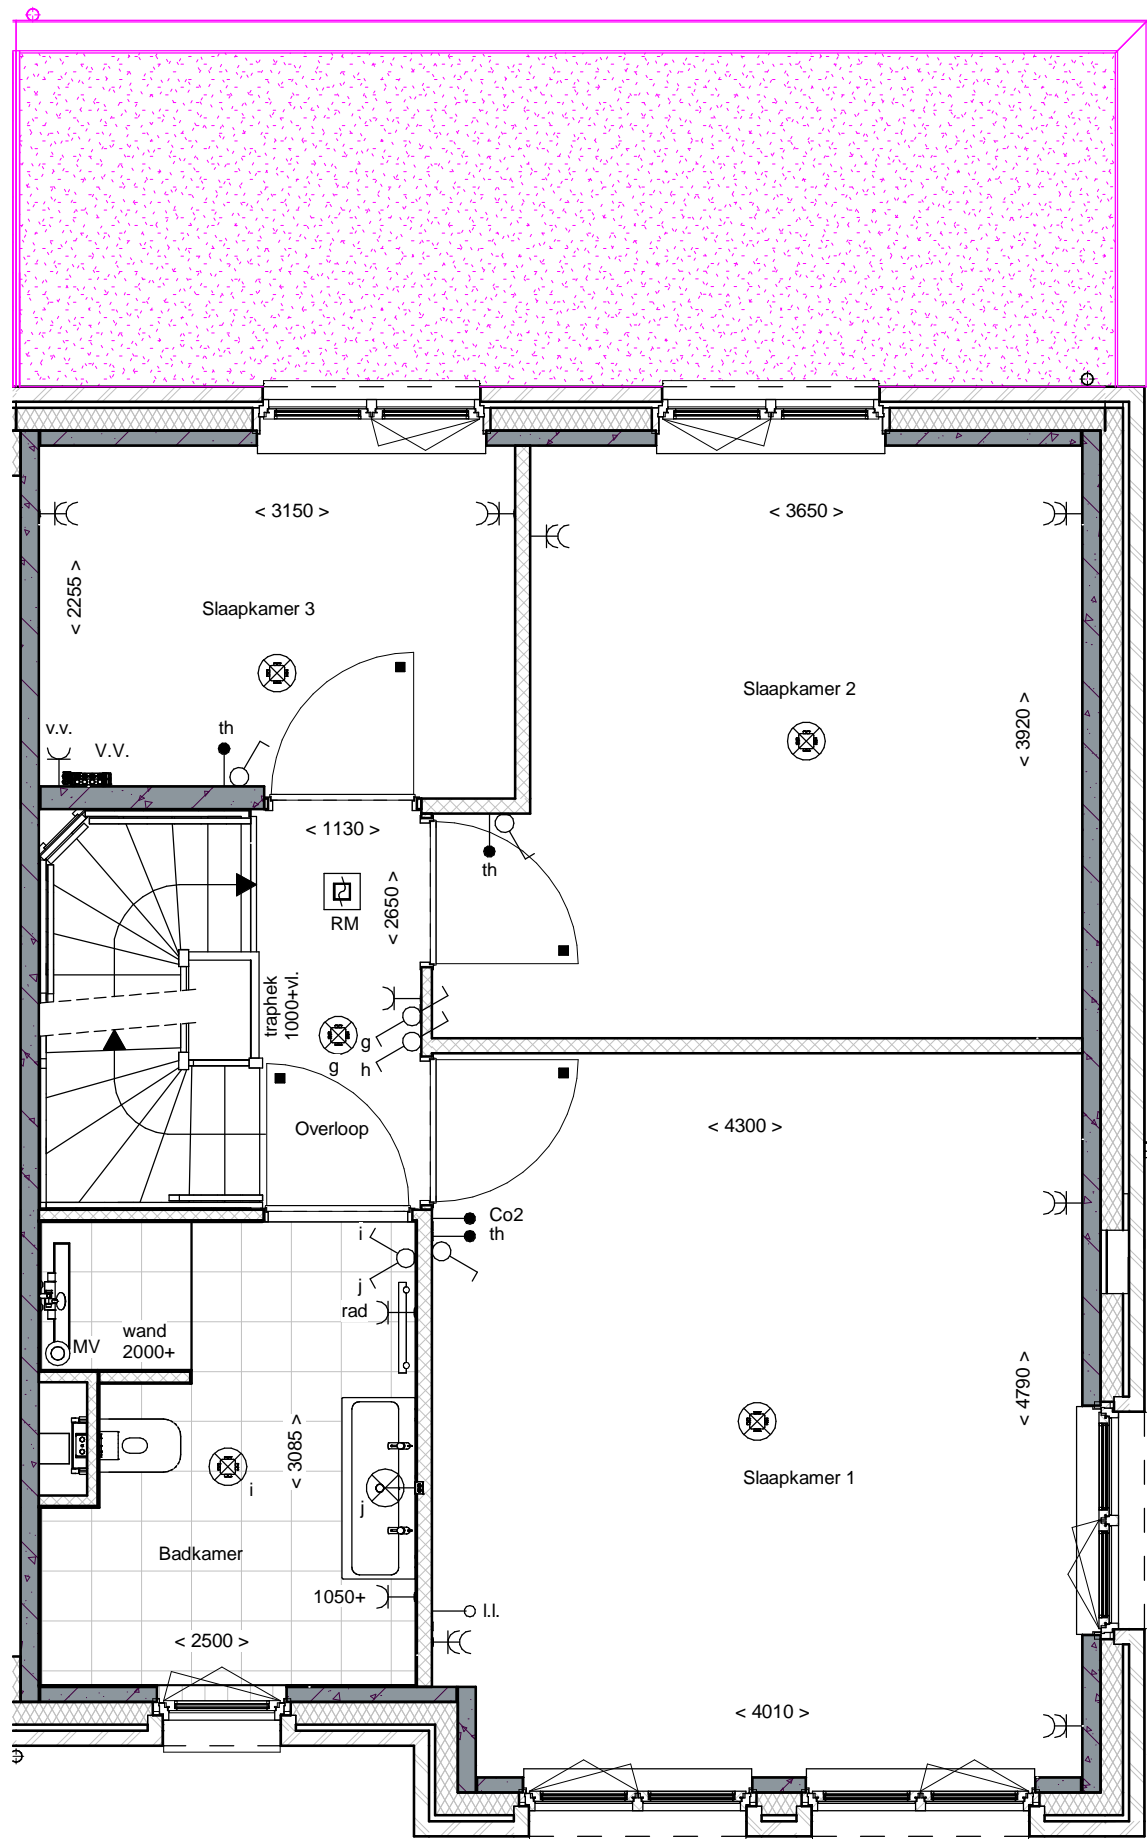

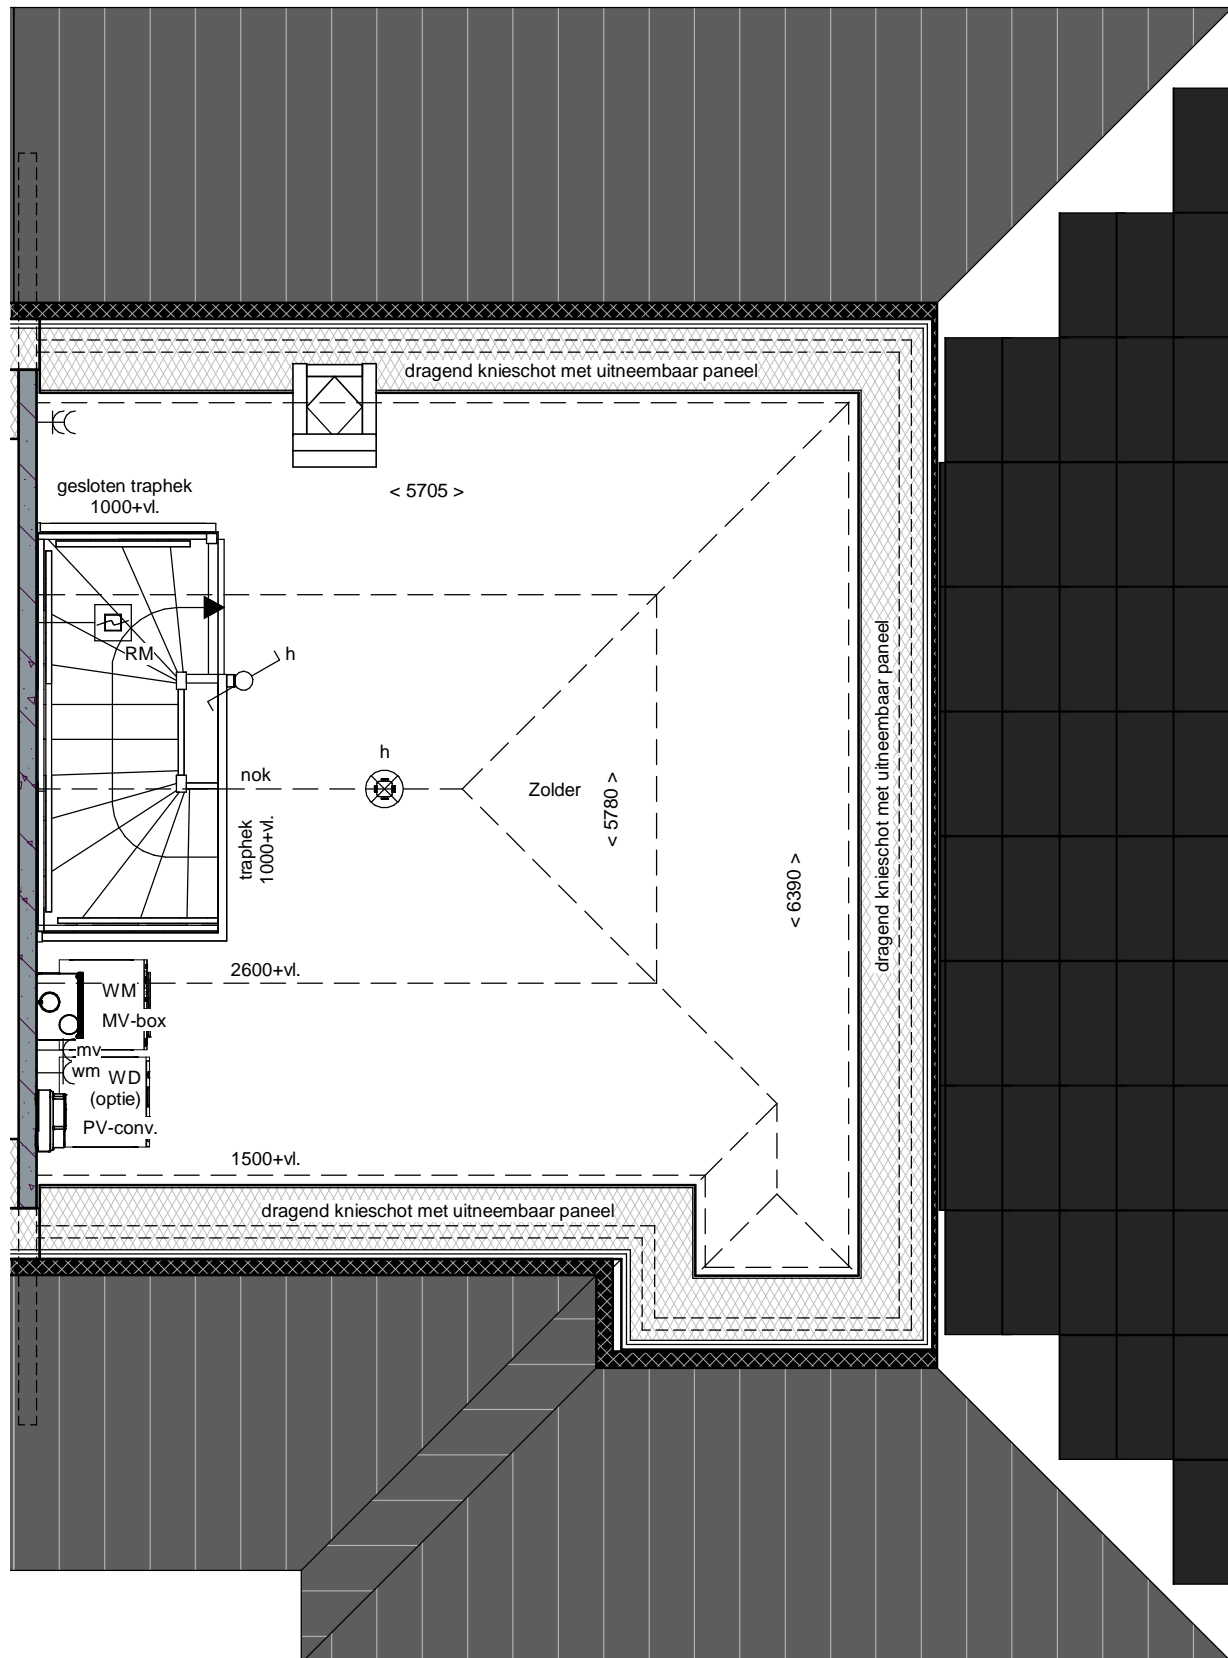


Akkoord Koper:		Datum:	
<p><i>Deze tekening is alleen ten behoeve van de meer- en minderwerkopties. aan de onderliggende tekeningen zijn geen rechten te ontnemen. de opties zijn in een aparte kleur aangegeven.</i></p>			
project	De Laakse Tuinen 23	afmeting	A3
onderdeel	Begane grond bouwnummer 314	schaal	1:50
	Blok 23B - Bnr 314 t/m 323	getekend	AH
		gezien	MH
		datum	23-05-2022
		gewijzigd	-
		status	Concept
		 <p>DURA VERMEER Maakmaken van ambities</p>	
		<p>Dura Vermeer Bouw Hengelo BV Bosmaatweg 60 Postbus 877 7550 AW Hengelo Telefoon: (074) 255 02 55 Website: www.duravermeer.nl E-mail: hengelo.bouw@duravermeer.nl</p>	
		<p>projectnr. 501-81330 tekeningnr. KK-314-0</p>	



Akkoord Koper:		Datum:	
Deze tekening is alleen ten behoeve van de meer- en minderwerkopties. aan de onderliggende tekeningen zijn geen rechten te ontnemen. de opties zijn in een aparte kleur aangegeven.		afmeting	A3
project	De Laakse Tuinen 23	schaal	1:50
onderdeel	1e verdieping bouwnummer 314	getekend	AH
	Blok 23B - Bnr 314 t/m 323	gezien	MH
		datum	23-05-2022
		gewijzigd	-
		status	Concept
		 DURA VERMEER <i>Maak van ambitie</i> Dura Vermeer Bouw Hengelo BV Bosmaatweg 60 Postbus 877 7550 AW Hengelo Telefoon: (074) 255 02 55 Website: www.duravermeer.nl E-mail: hengelo.bouw@duravermeer.nl	
		projectnr. 501-81330 tekeningnr. KK-314-1	



Akkoord Koper:		Datum:	
<i>Deze tekening is alleen ten behoeve van de meer- en minderwerkopties. aan de onderliggende tekeningen zijn geen rechten te ontnemen. de opties zijn in een aparte kleur aangegeven.</i>		afmeting	A3
project De Laakse Tuinen 23		schaal	1:50
onderdeel 2e verdieping bouwnummer 314		getekend	AH
Blok 23B - Bnr 314 t/m 323		gezien	MH
		datum	23-05-2022
		gewijzigd	-
		status	Concept
		Dura Vermeer Bouw Hengelo BV Bosmaatweg 60 Postbus 877 7550 AW Hengelo Telefoon: (074) 255 02 55 Website: www.duravermeer.nl E-mail: hengelo.bouw@duravermeer.nl	
		projectnr. 501-81330 tekeningnr. KK-314-2	