




BN332 BN331 BN330 BN329

Voorgevel




BN328 BN327 BN326 BN325 BN324


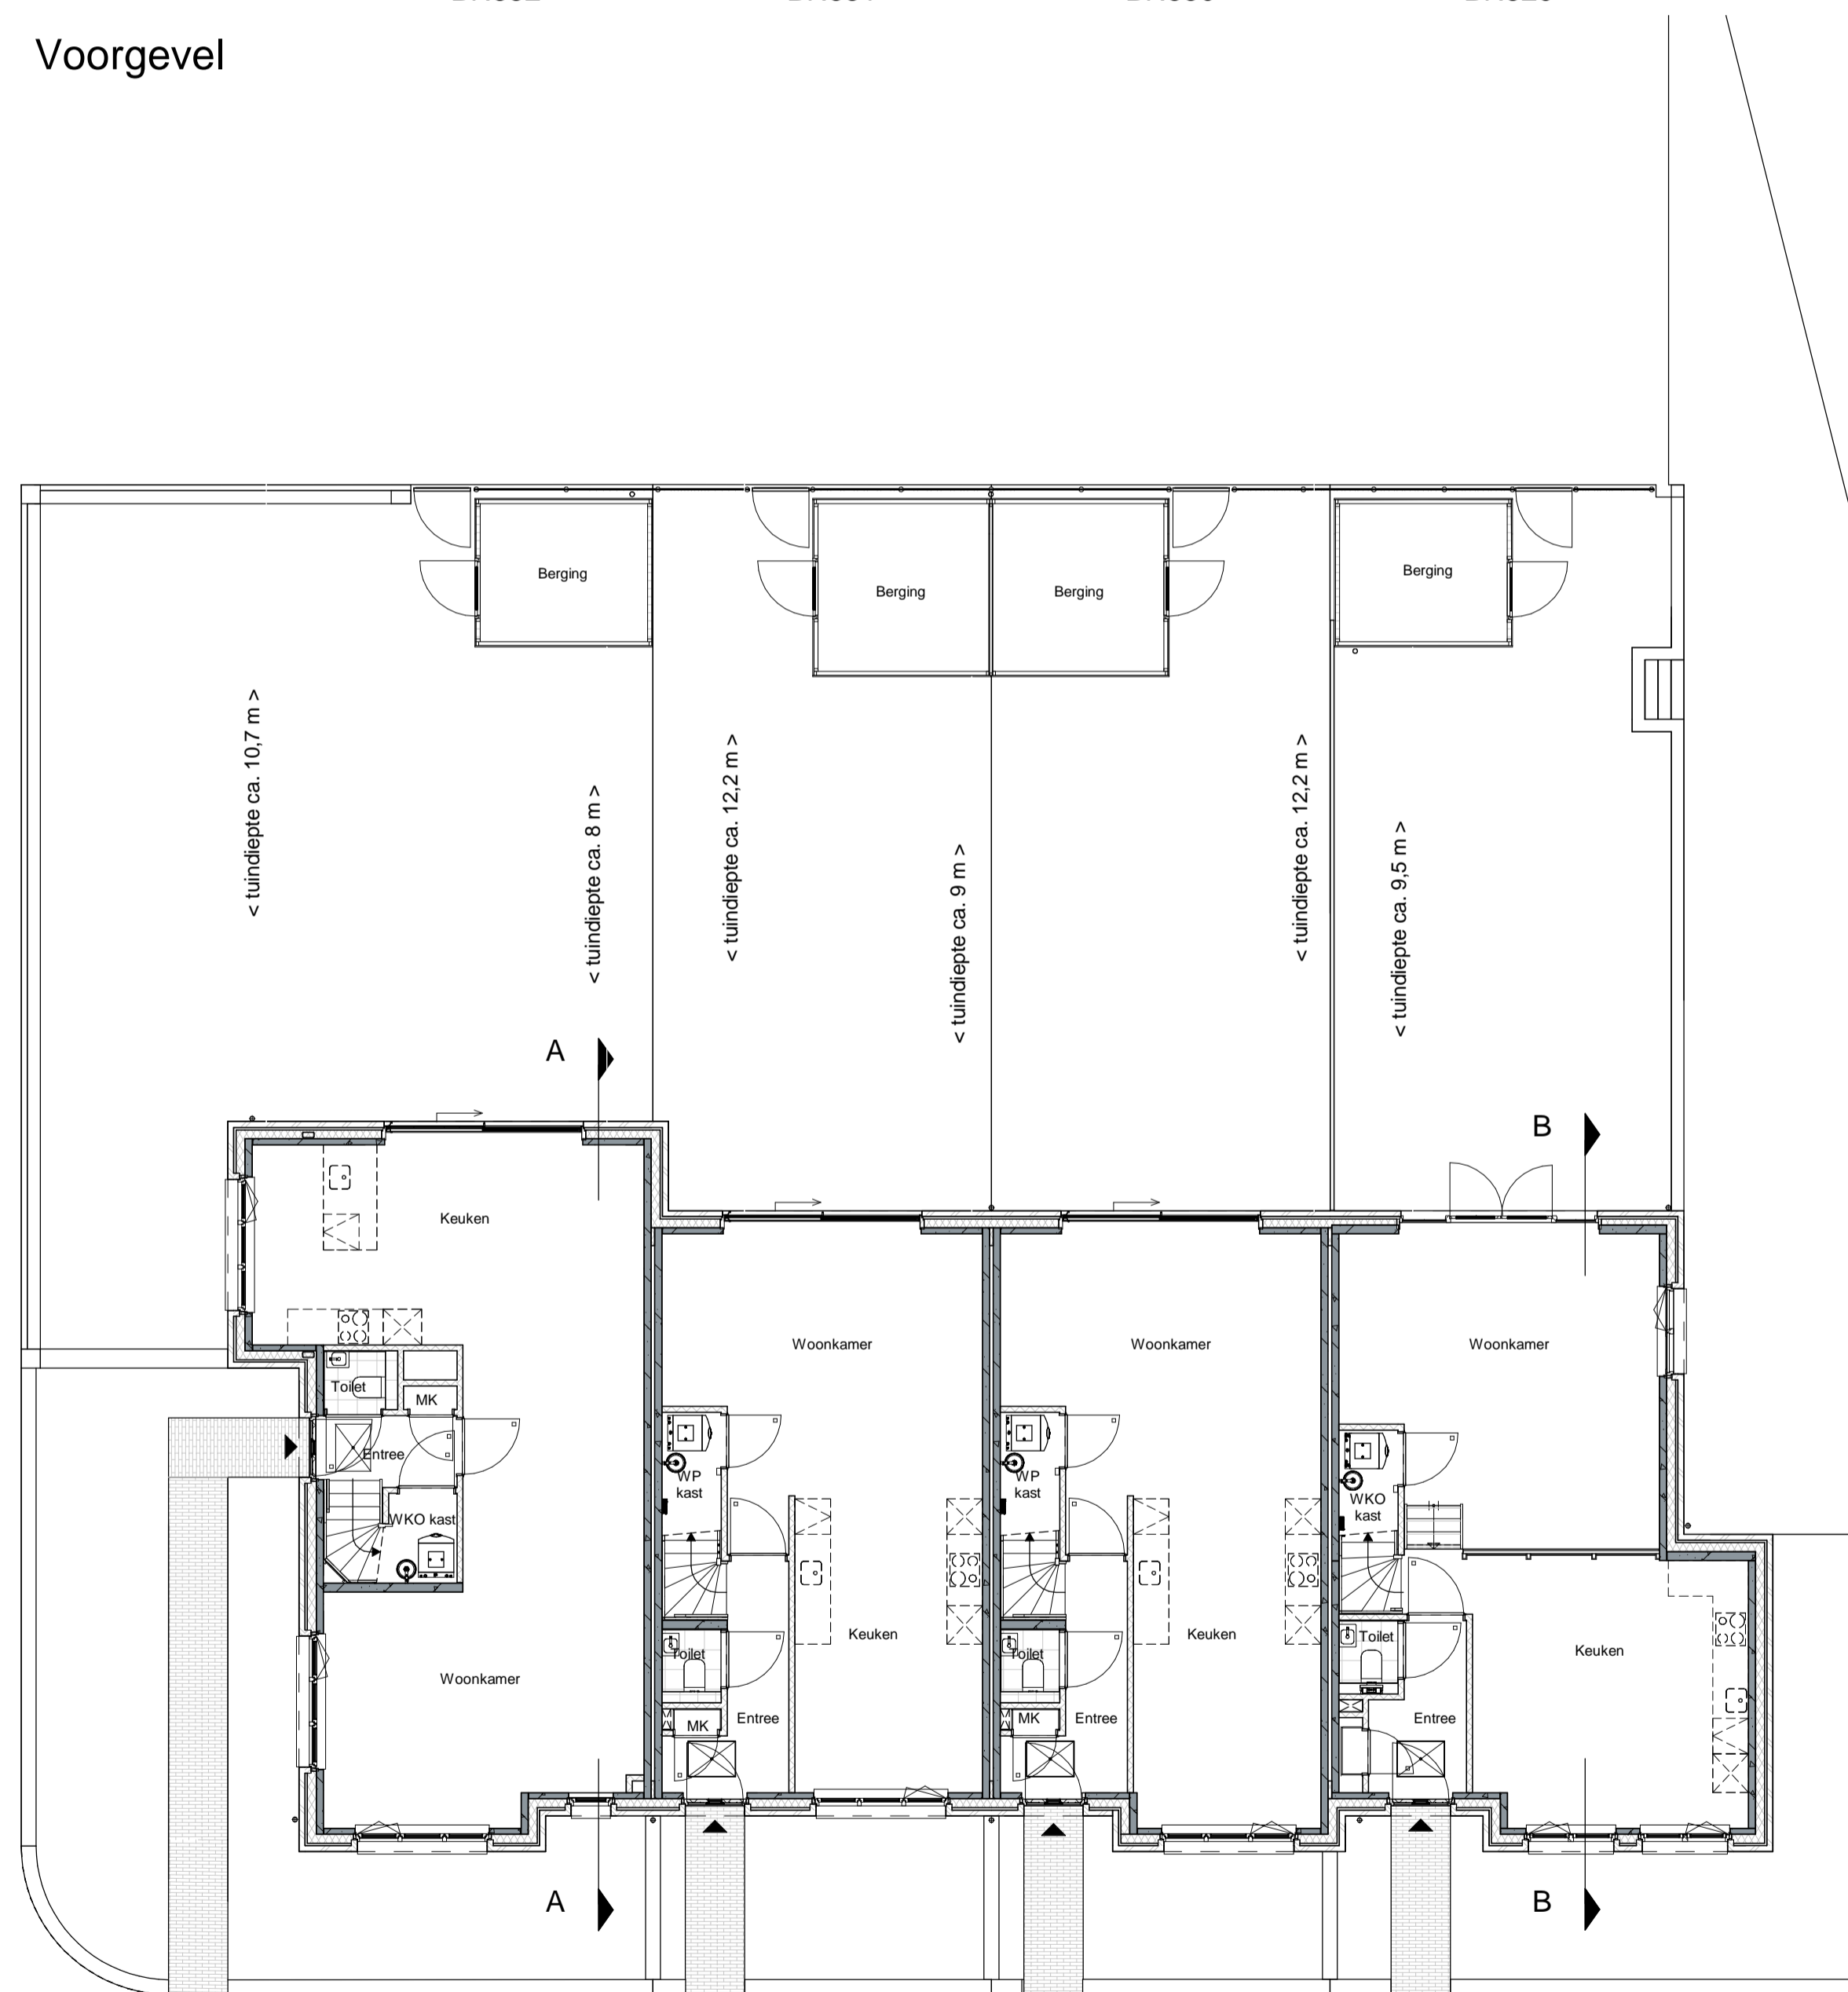


BN332 BN331 BN330 BN329



Begane grond

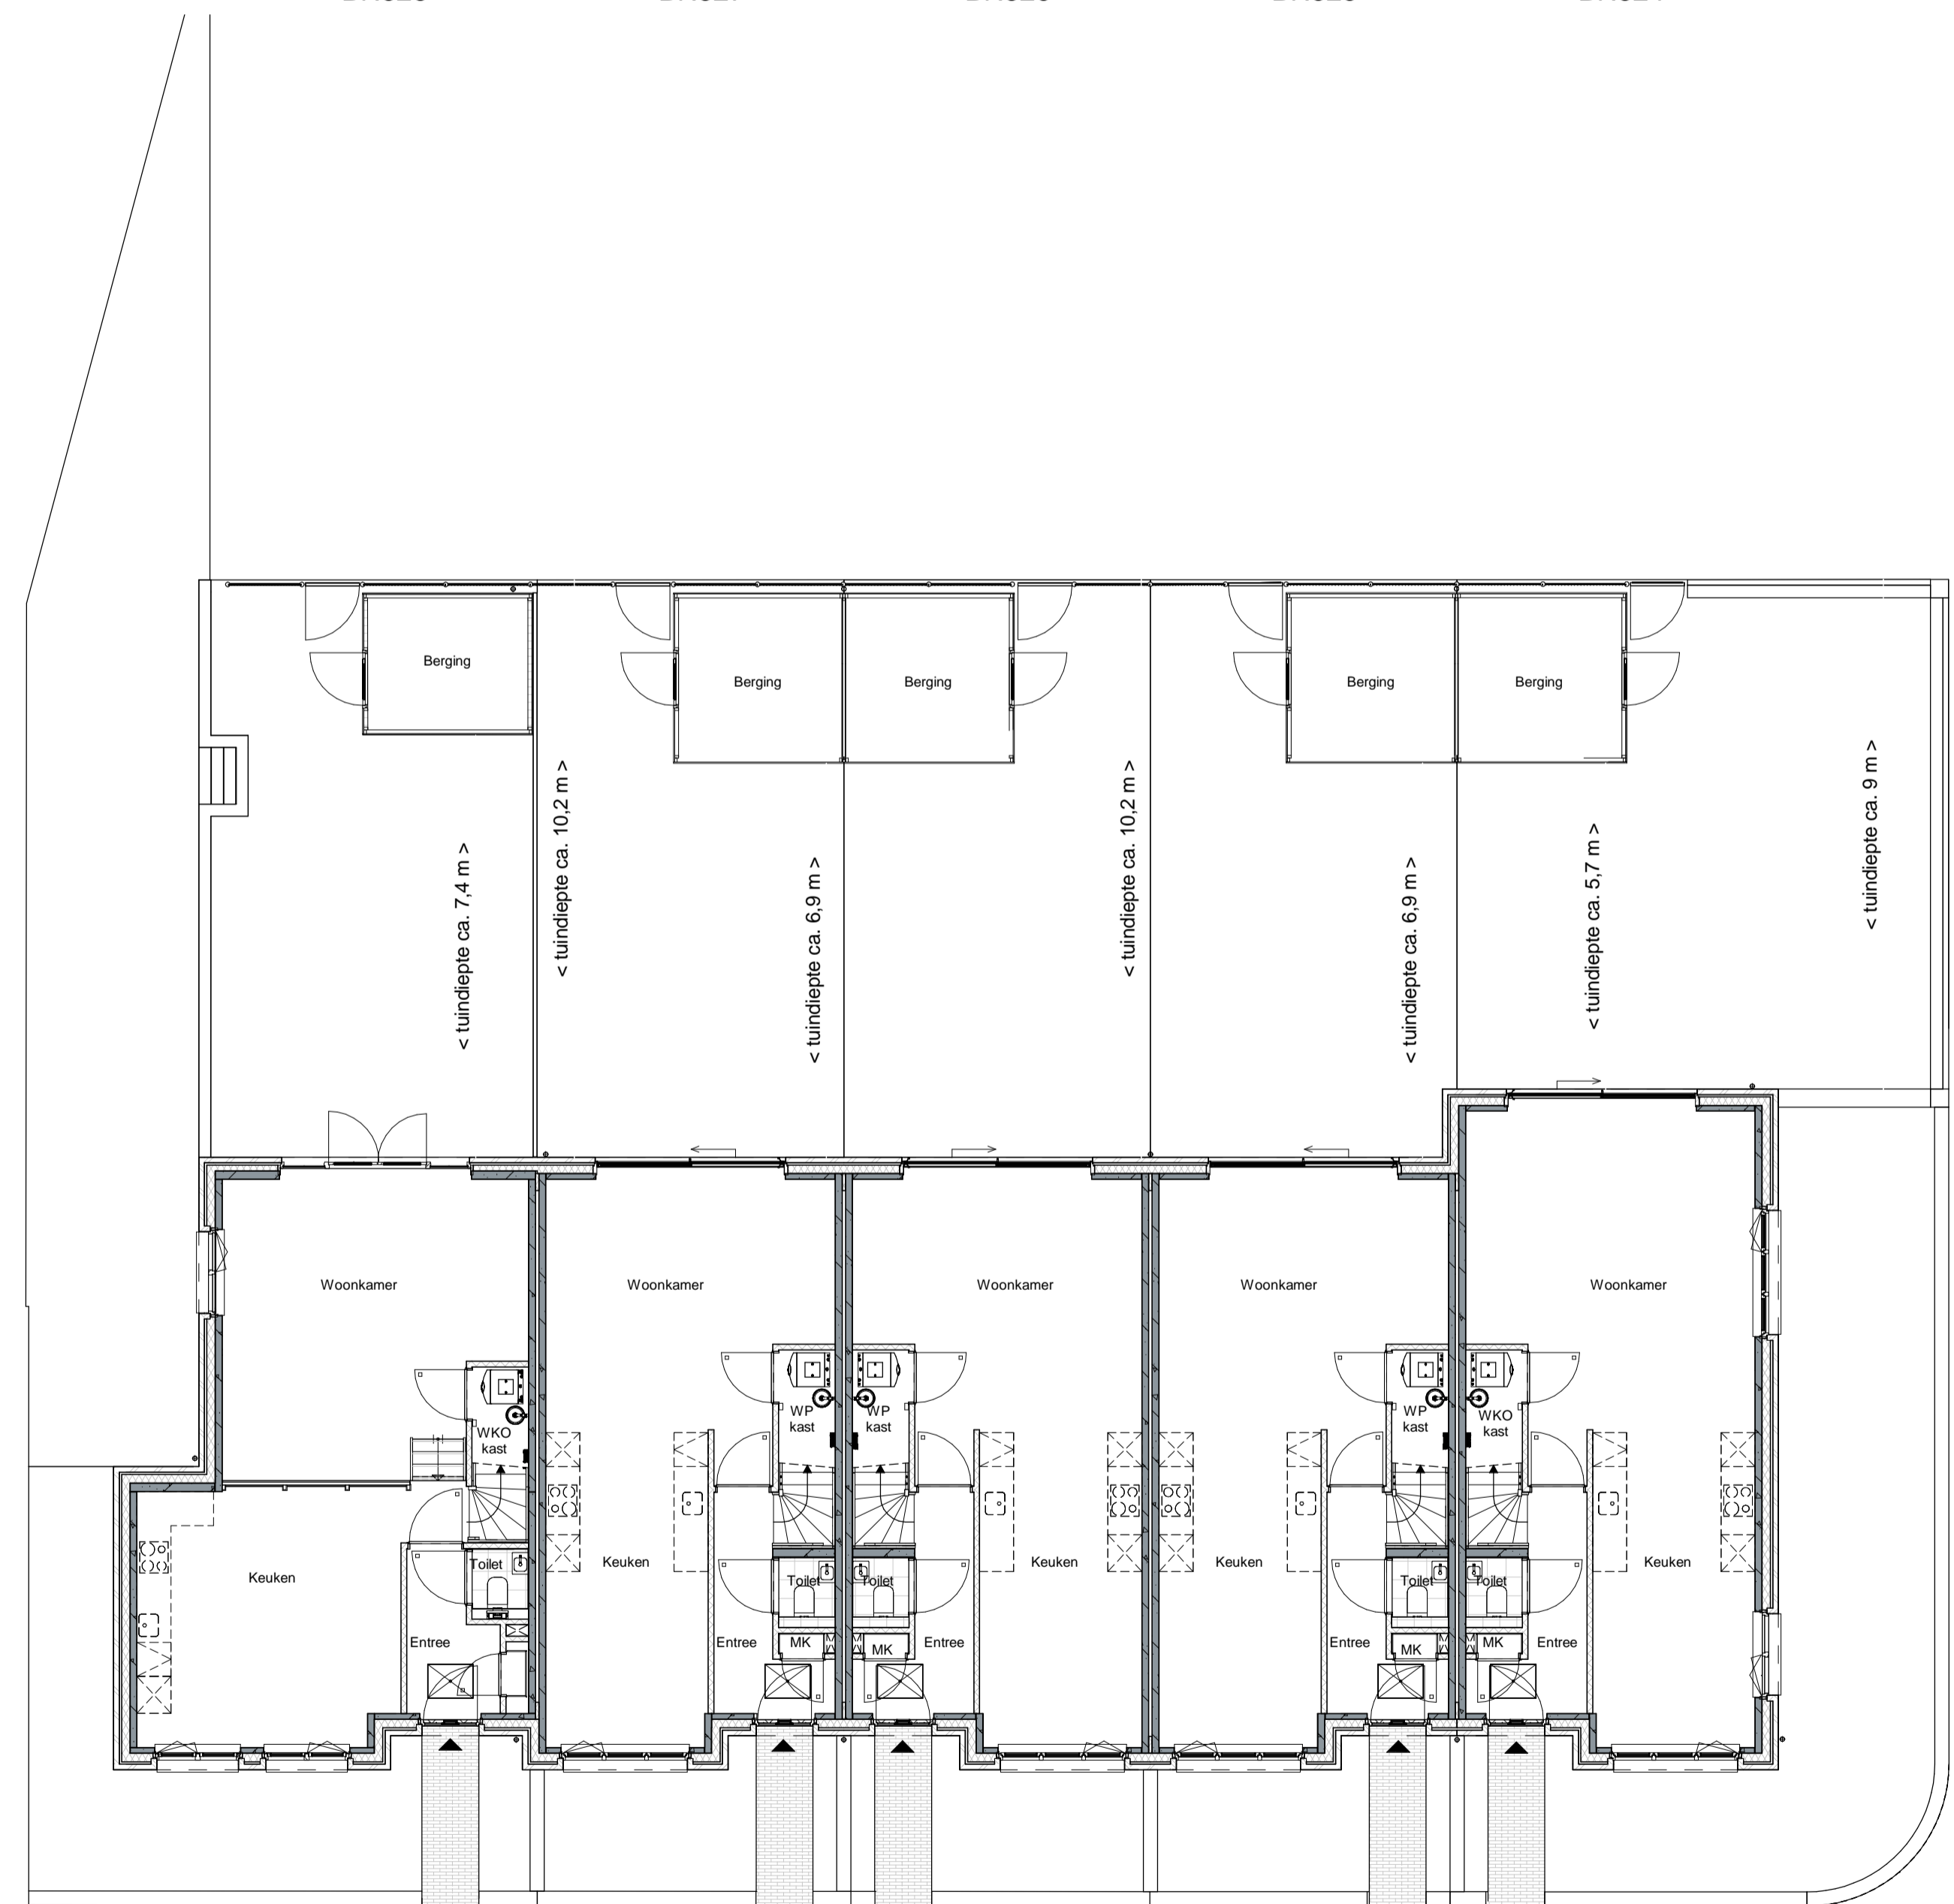

BN328 BN327 BN326 BN325 BN324

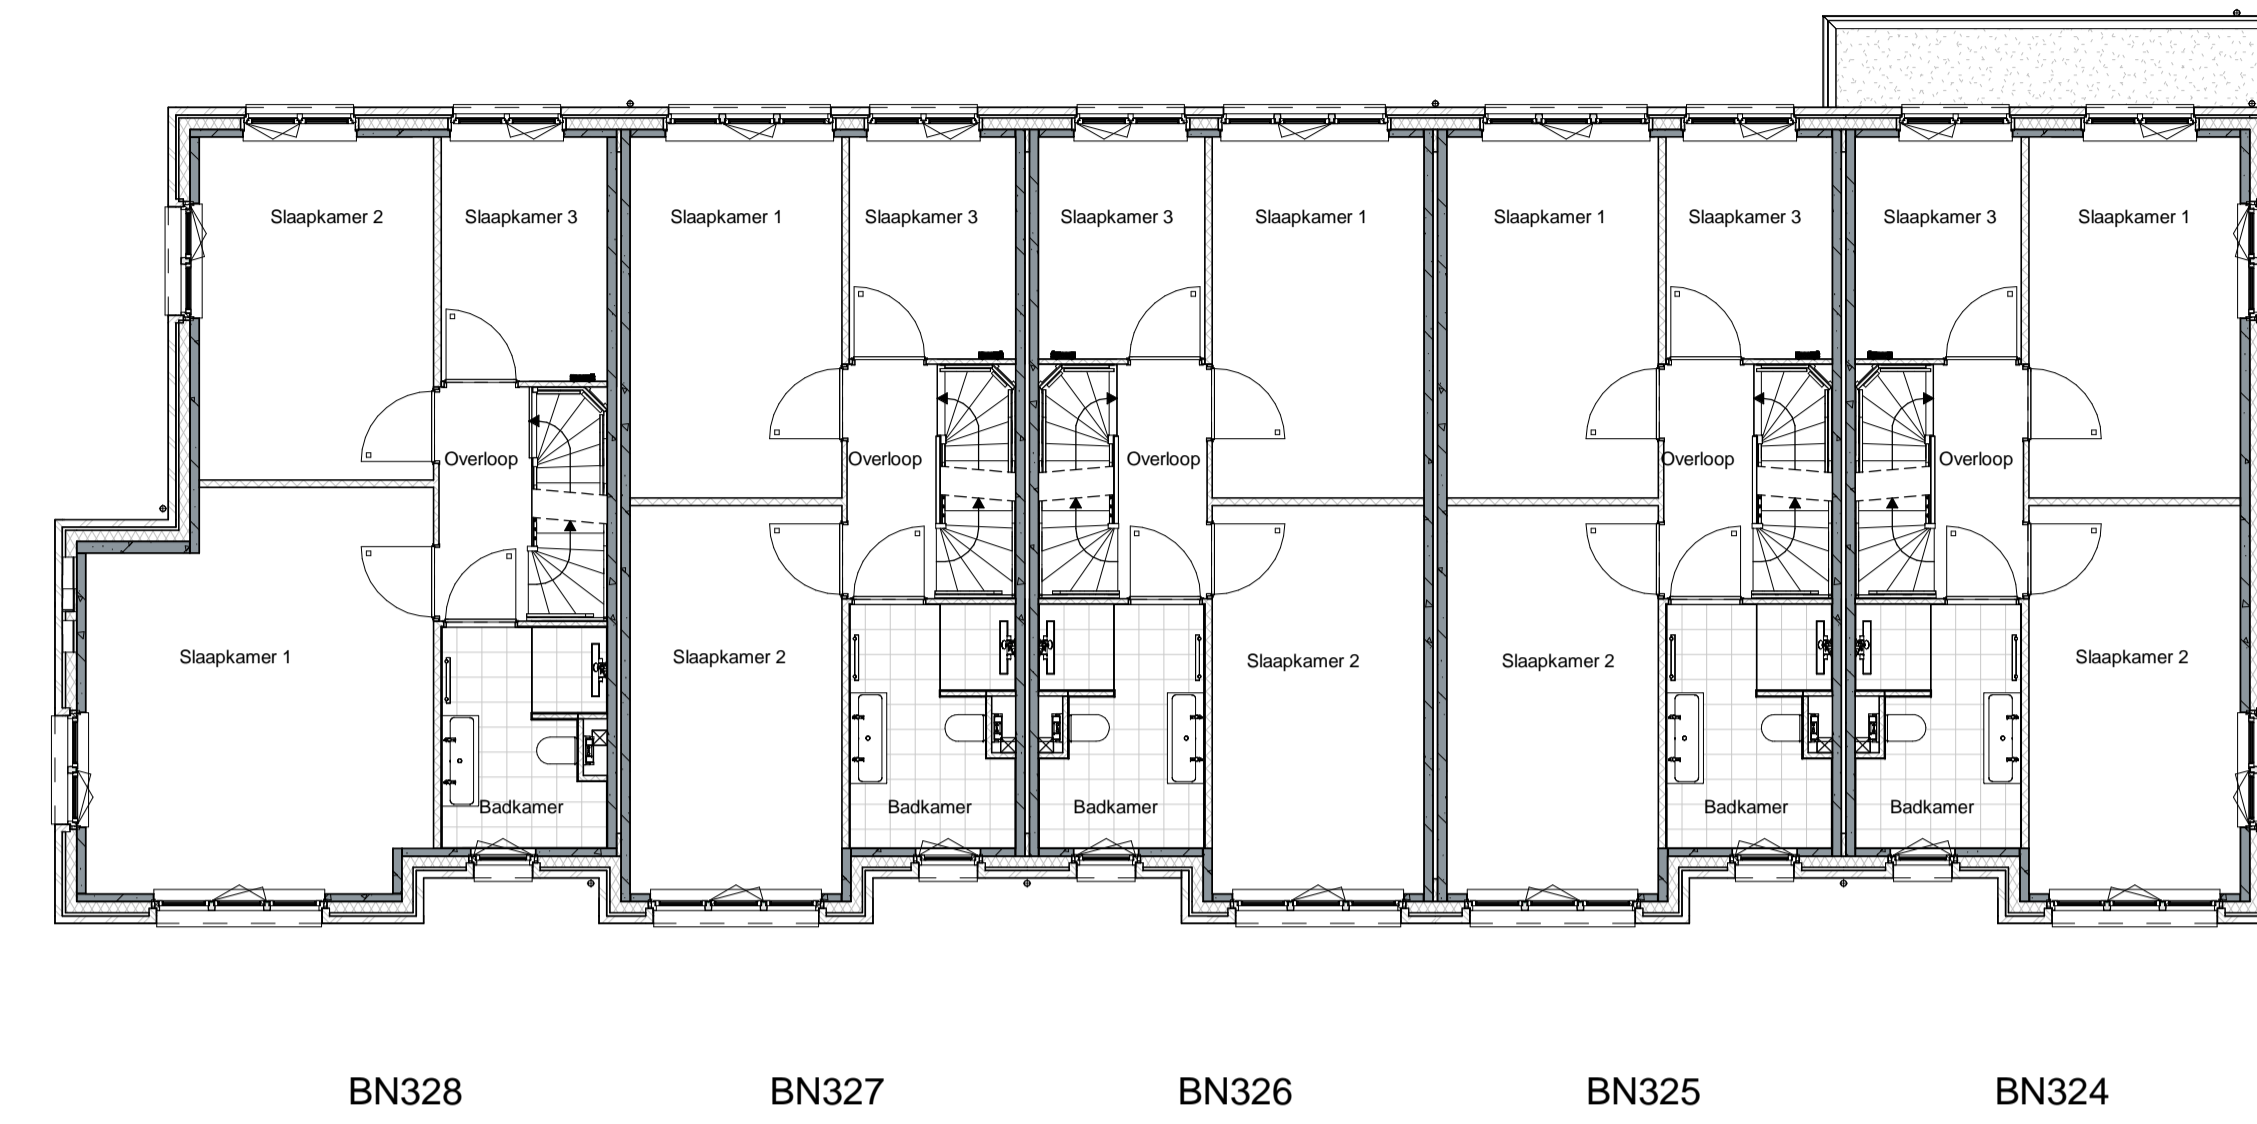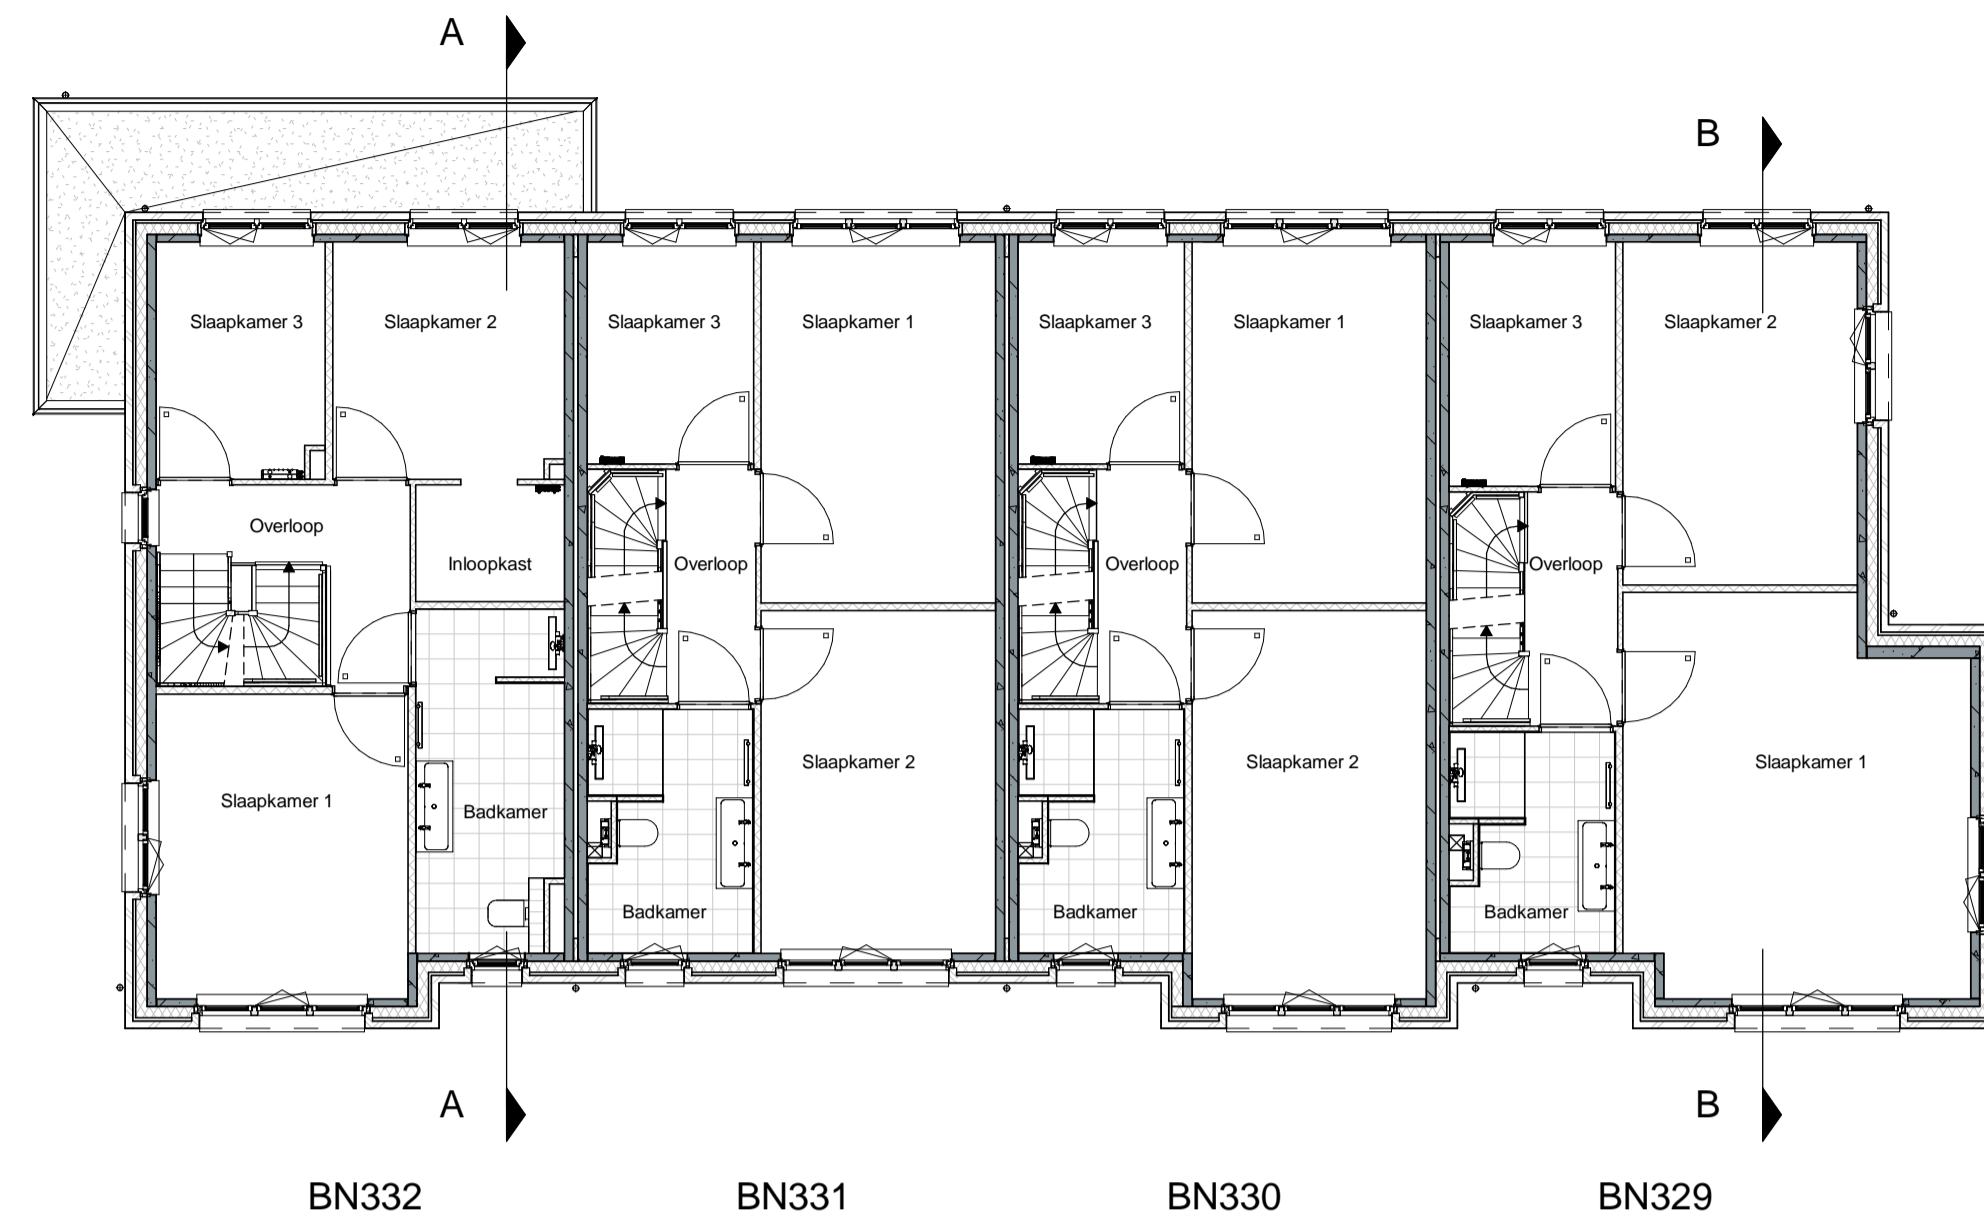

1e Verdieping

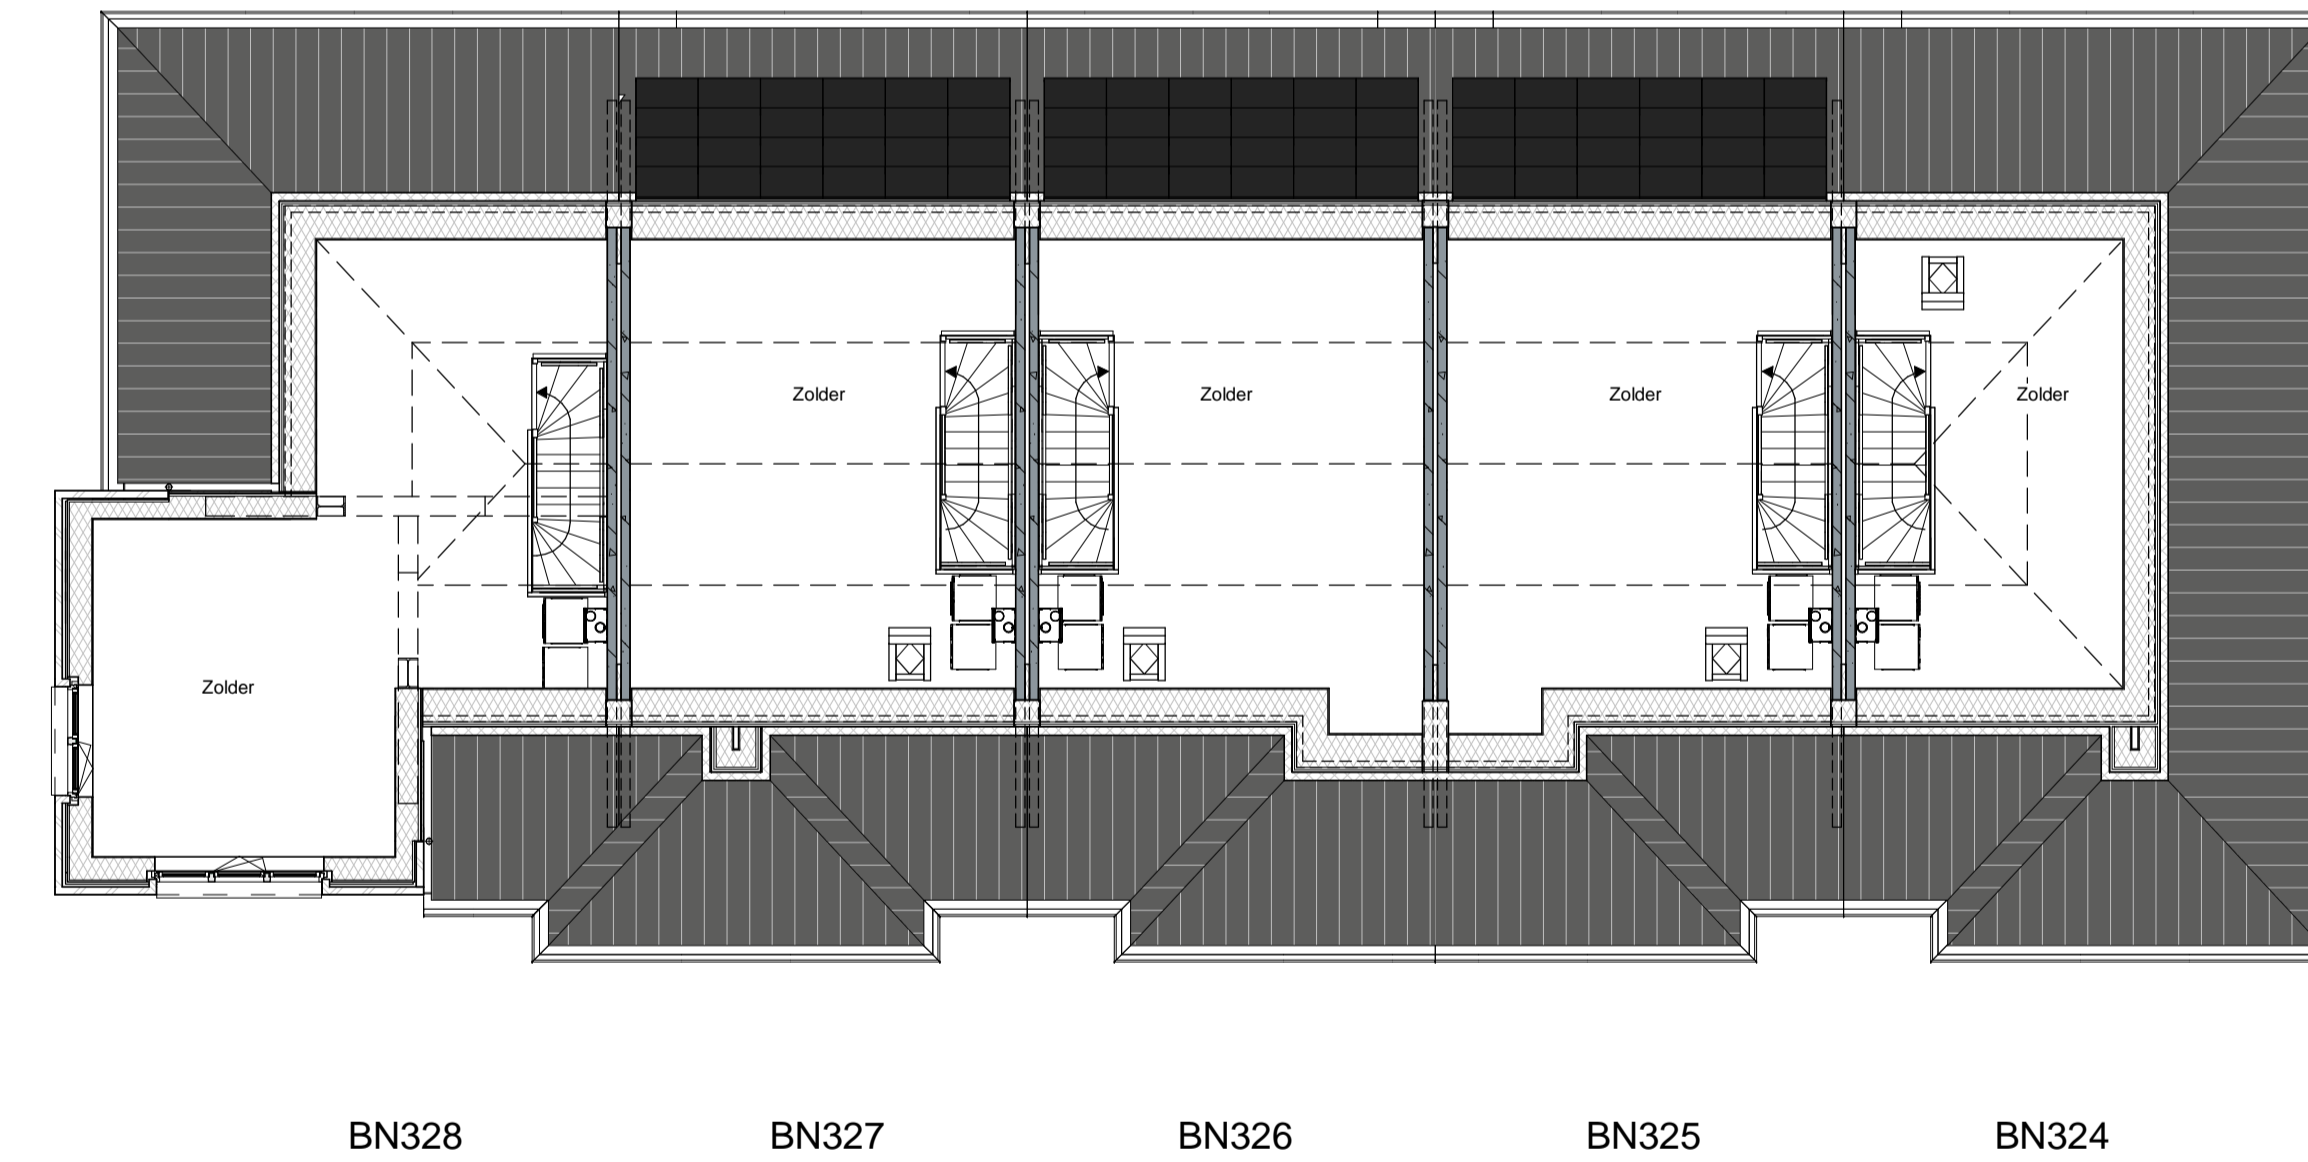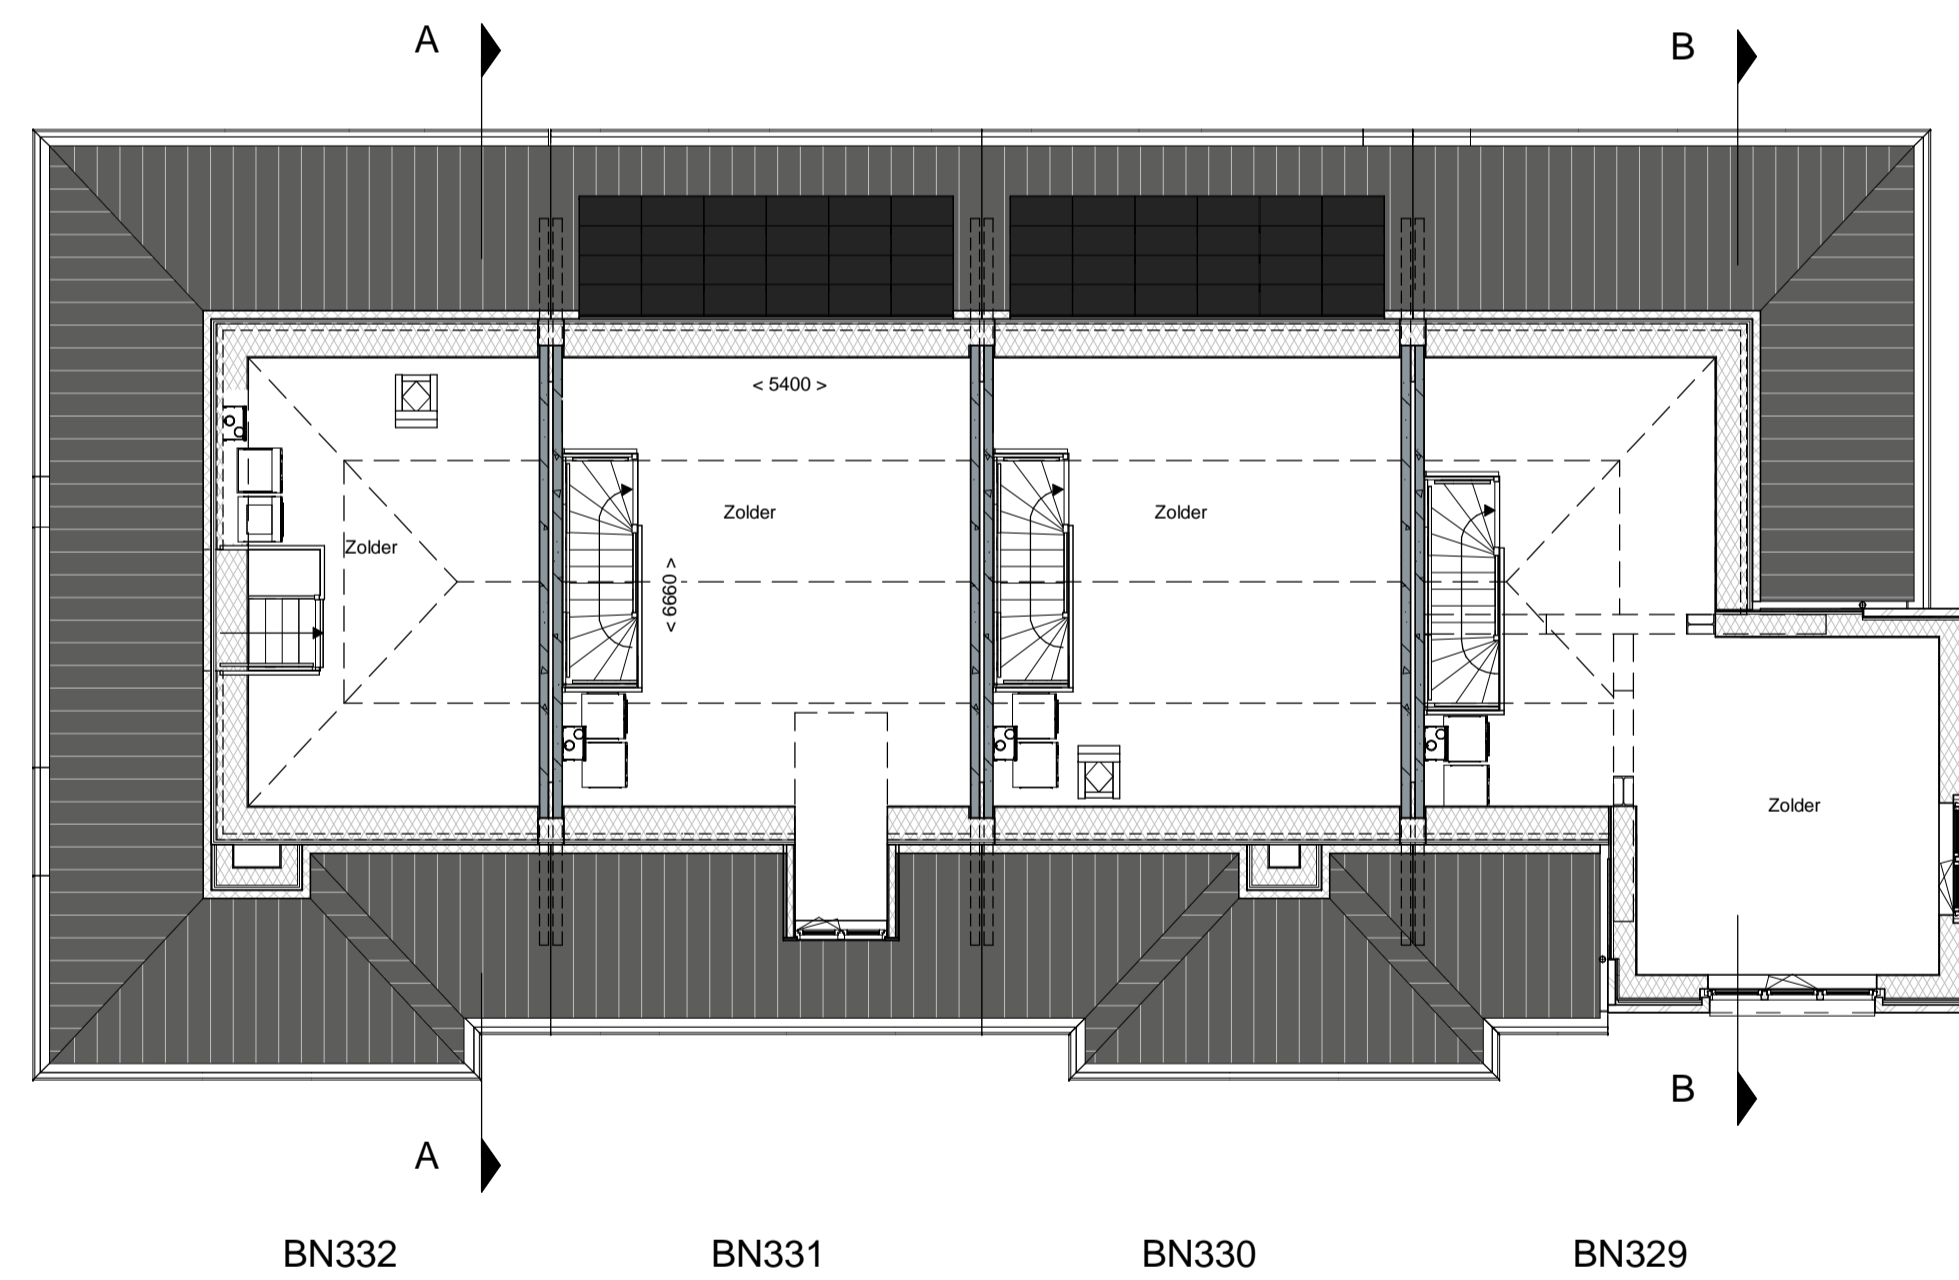

2e Verdieping




BN324 BN325 BN326 BN327 BN328

Achtergevel



BN329 BN330 BN331 BN332

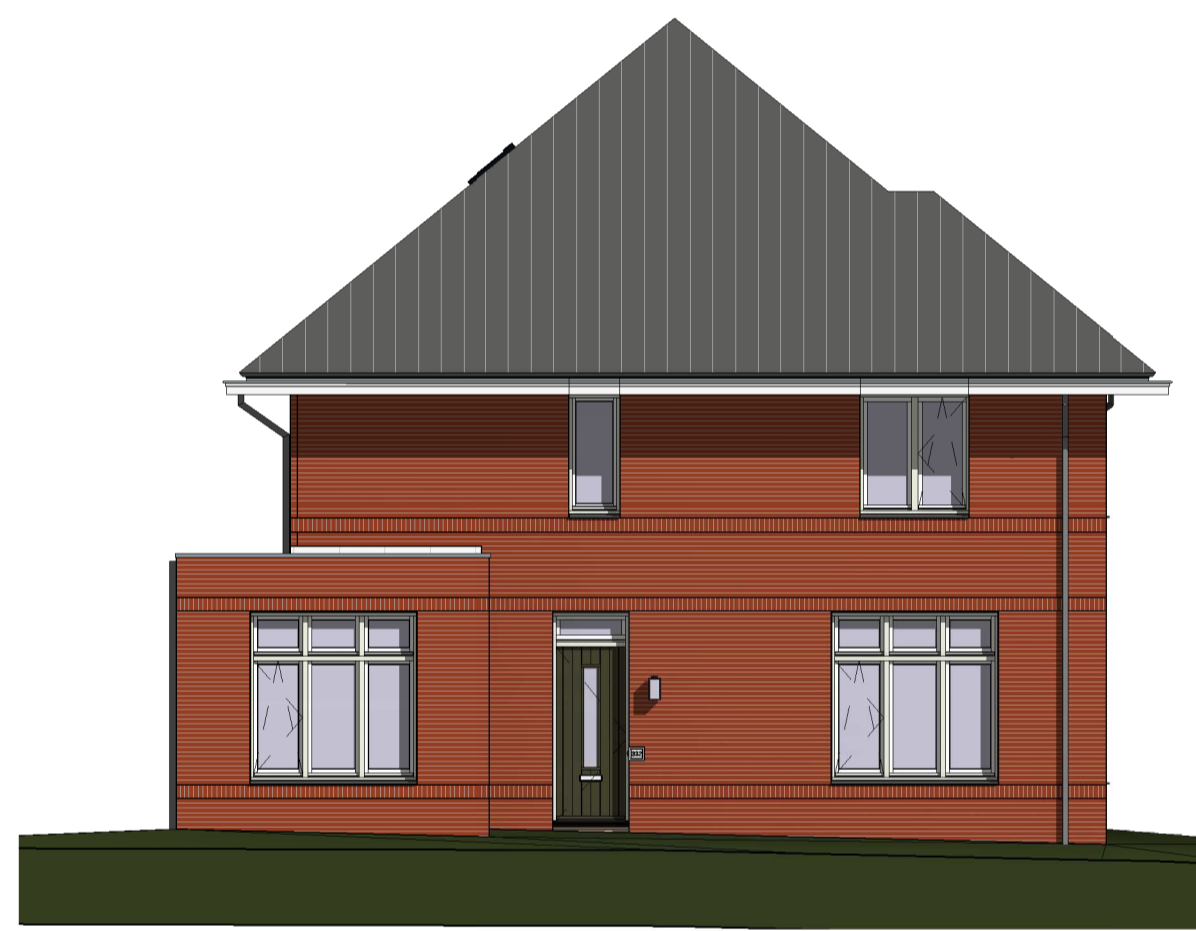

BN332

Linker zijgevel



BN329

Rechter zijgevel




BN328

Linker zijgevel




BN328

Rechter zijgevel

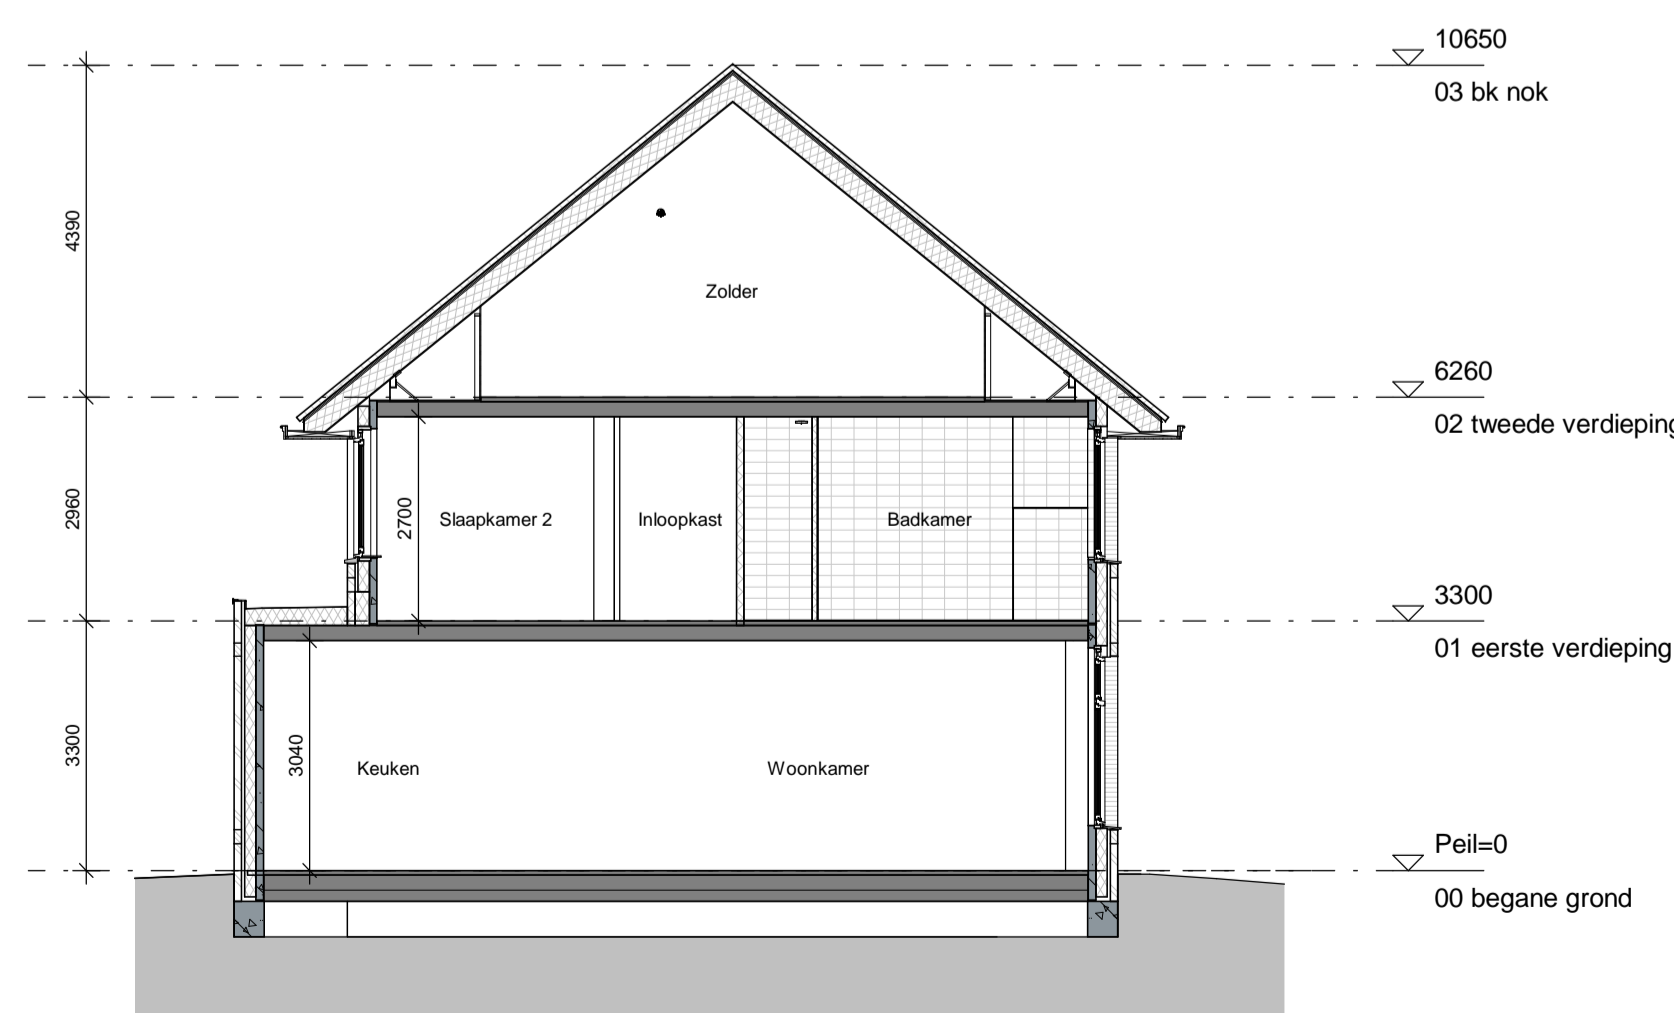

BN332

Doorsnede A

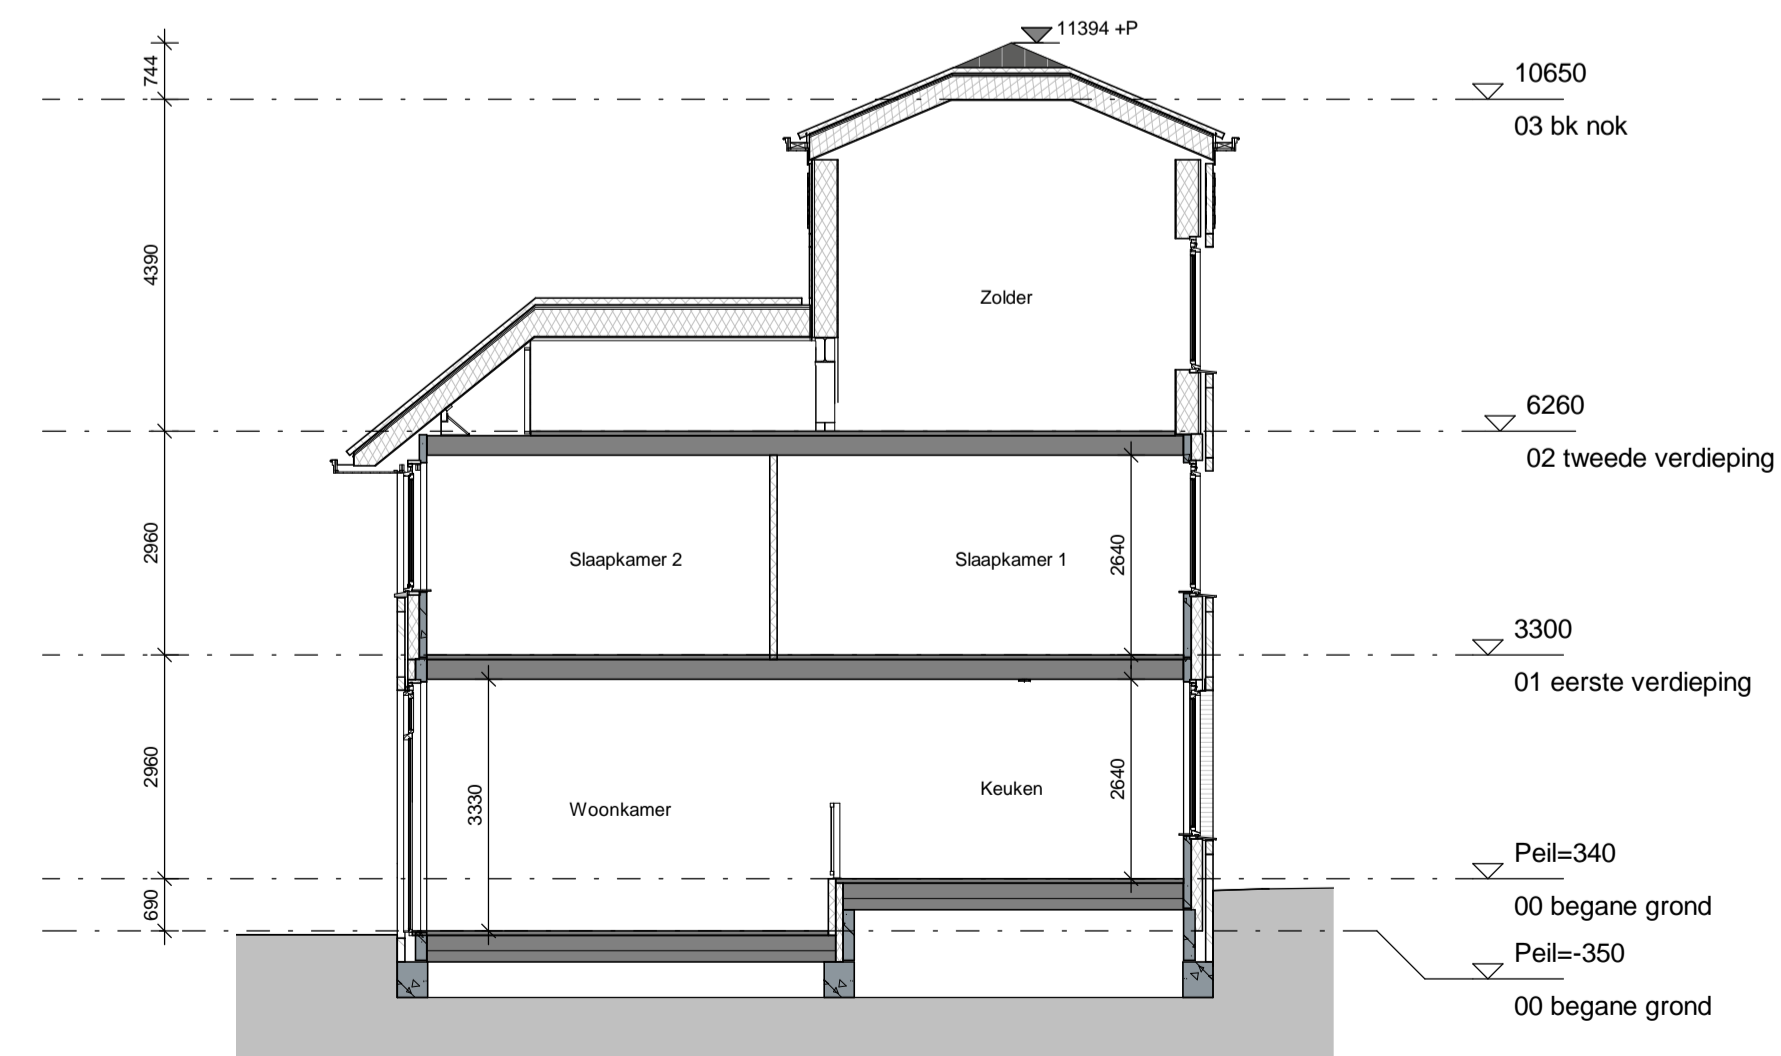

BN329

Doorsnede B