






Voorgevel

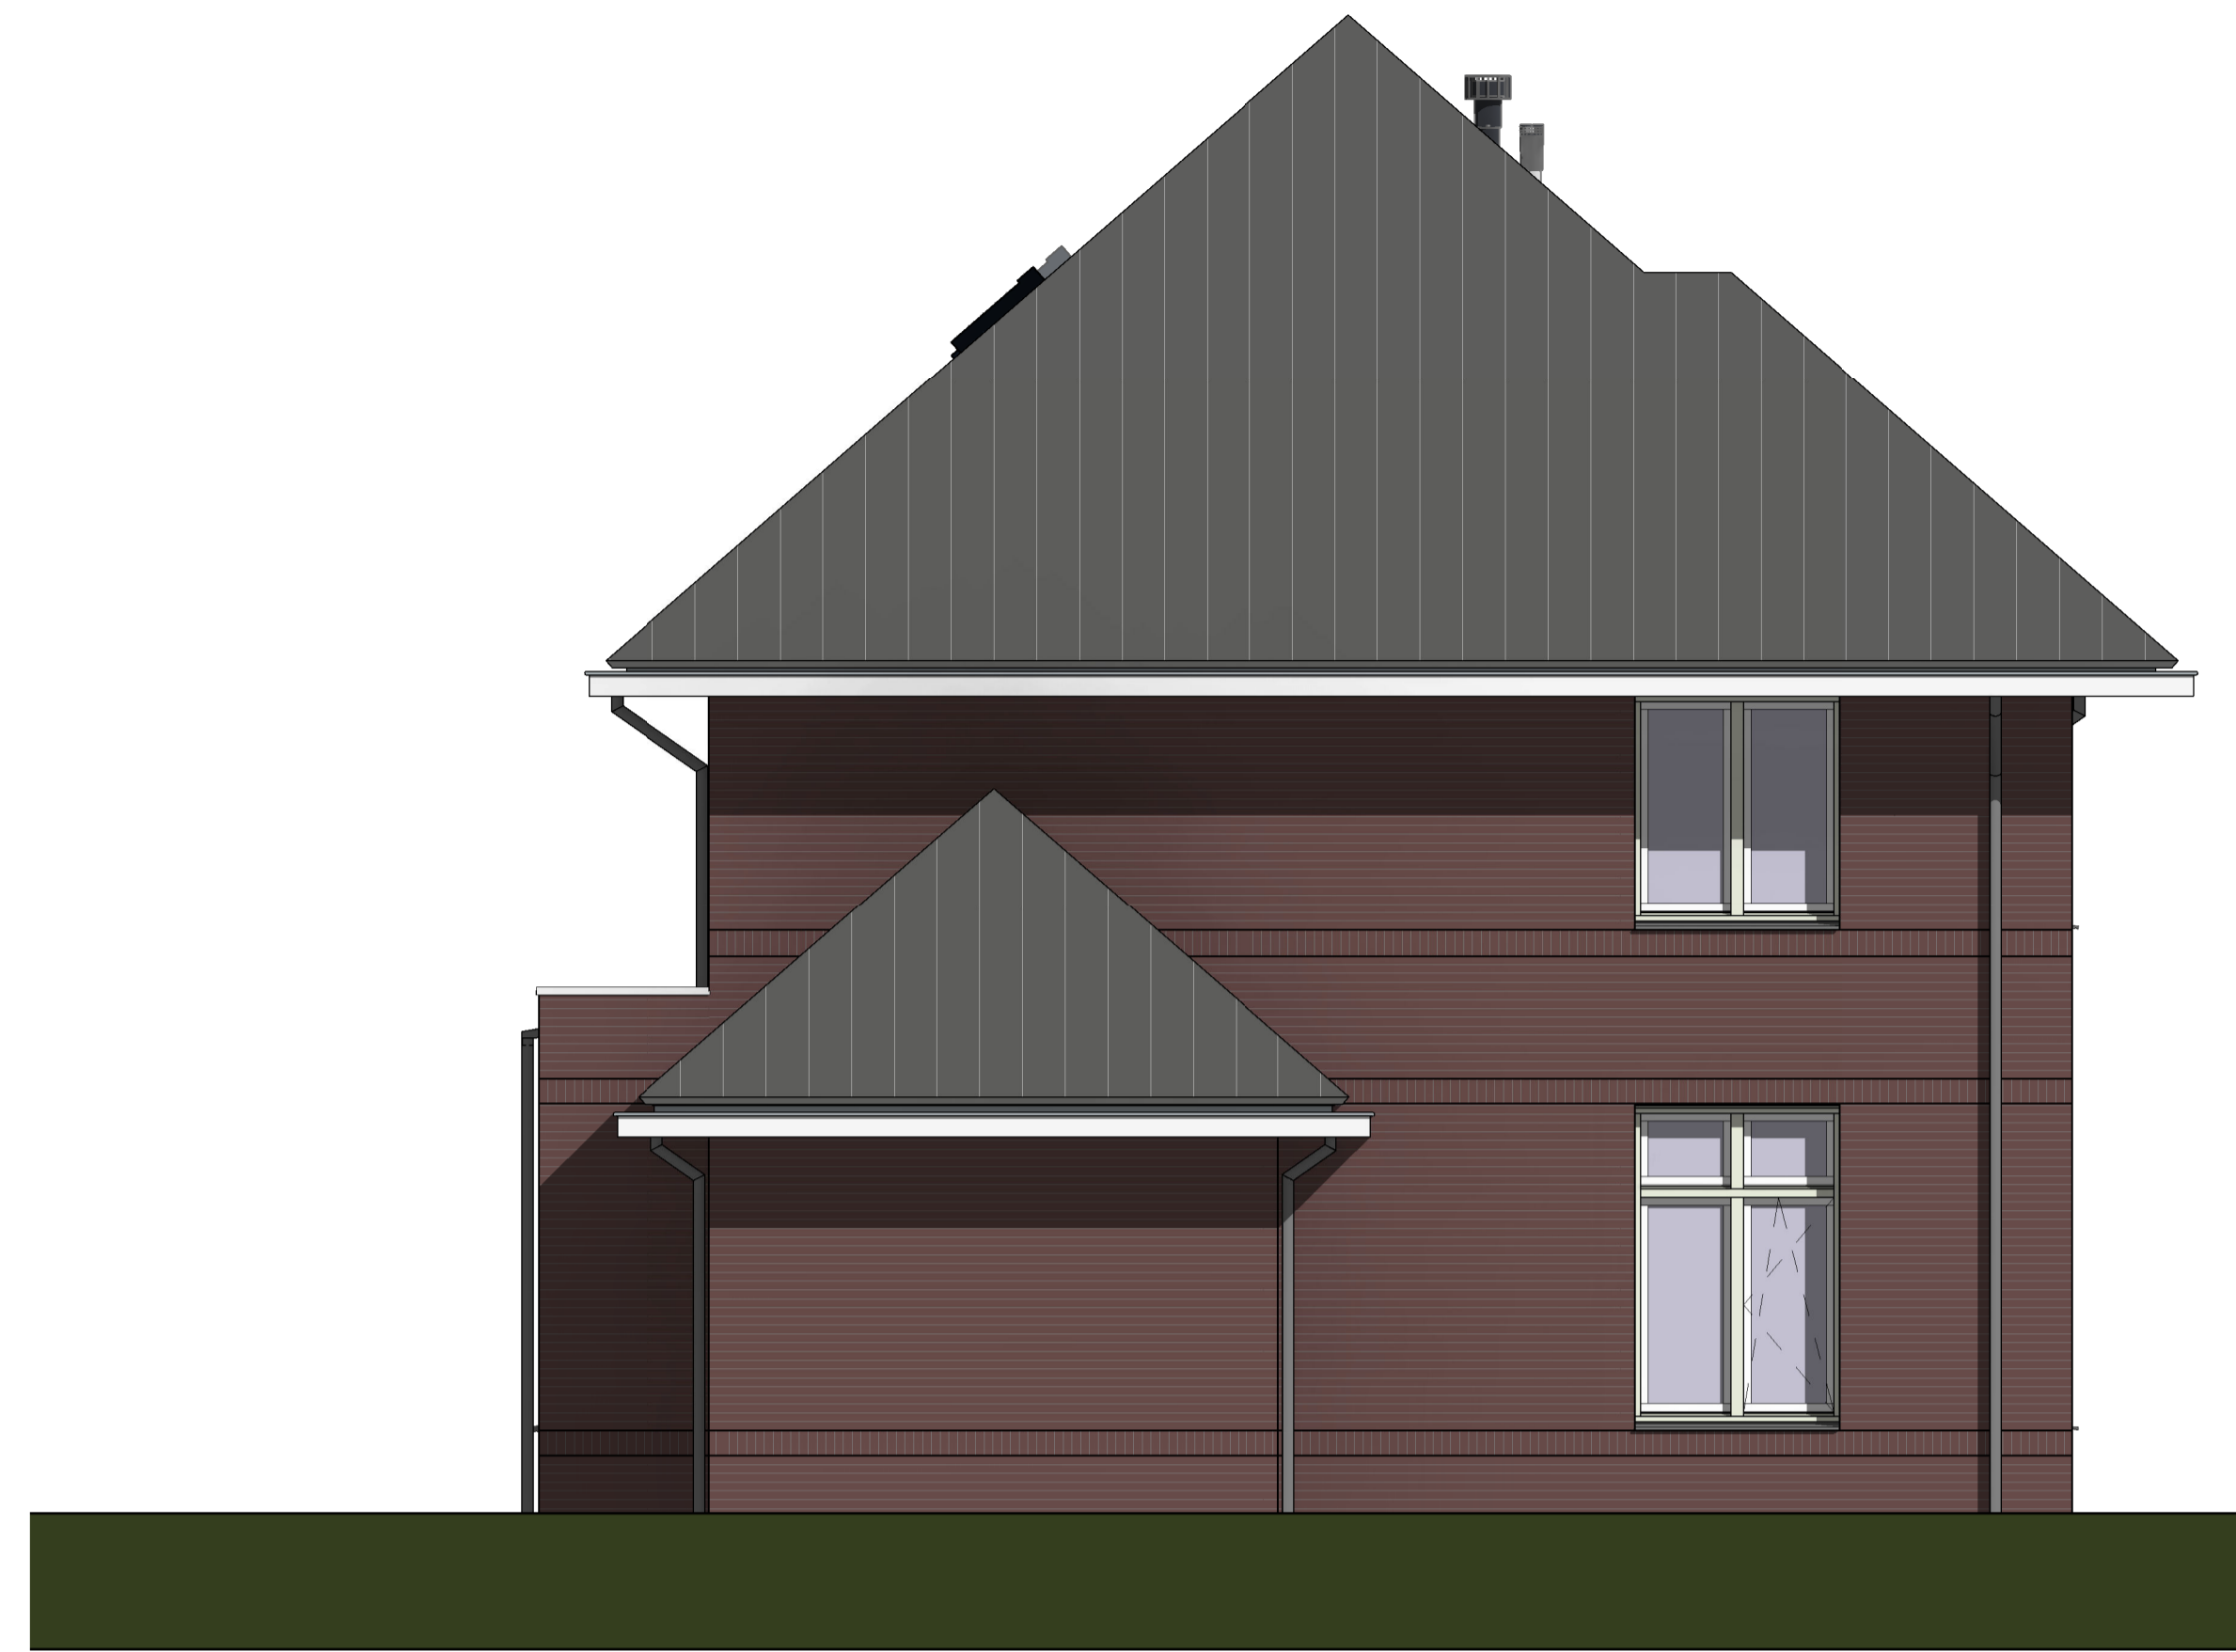


Linker zijgevel

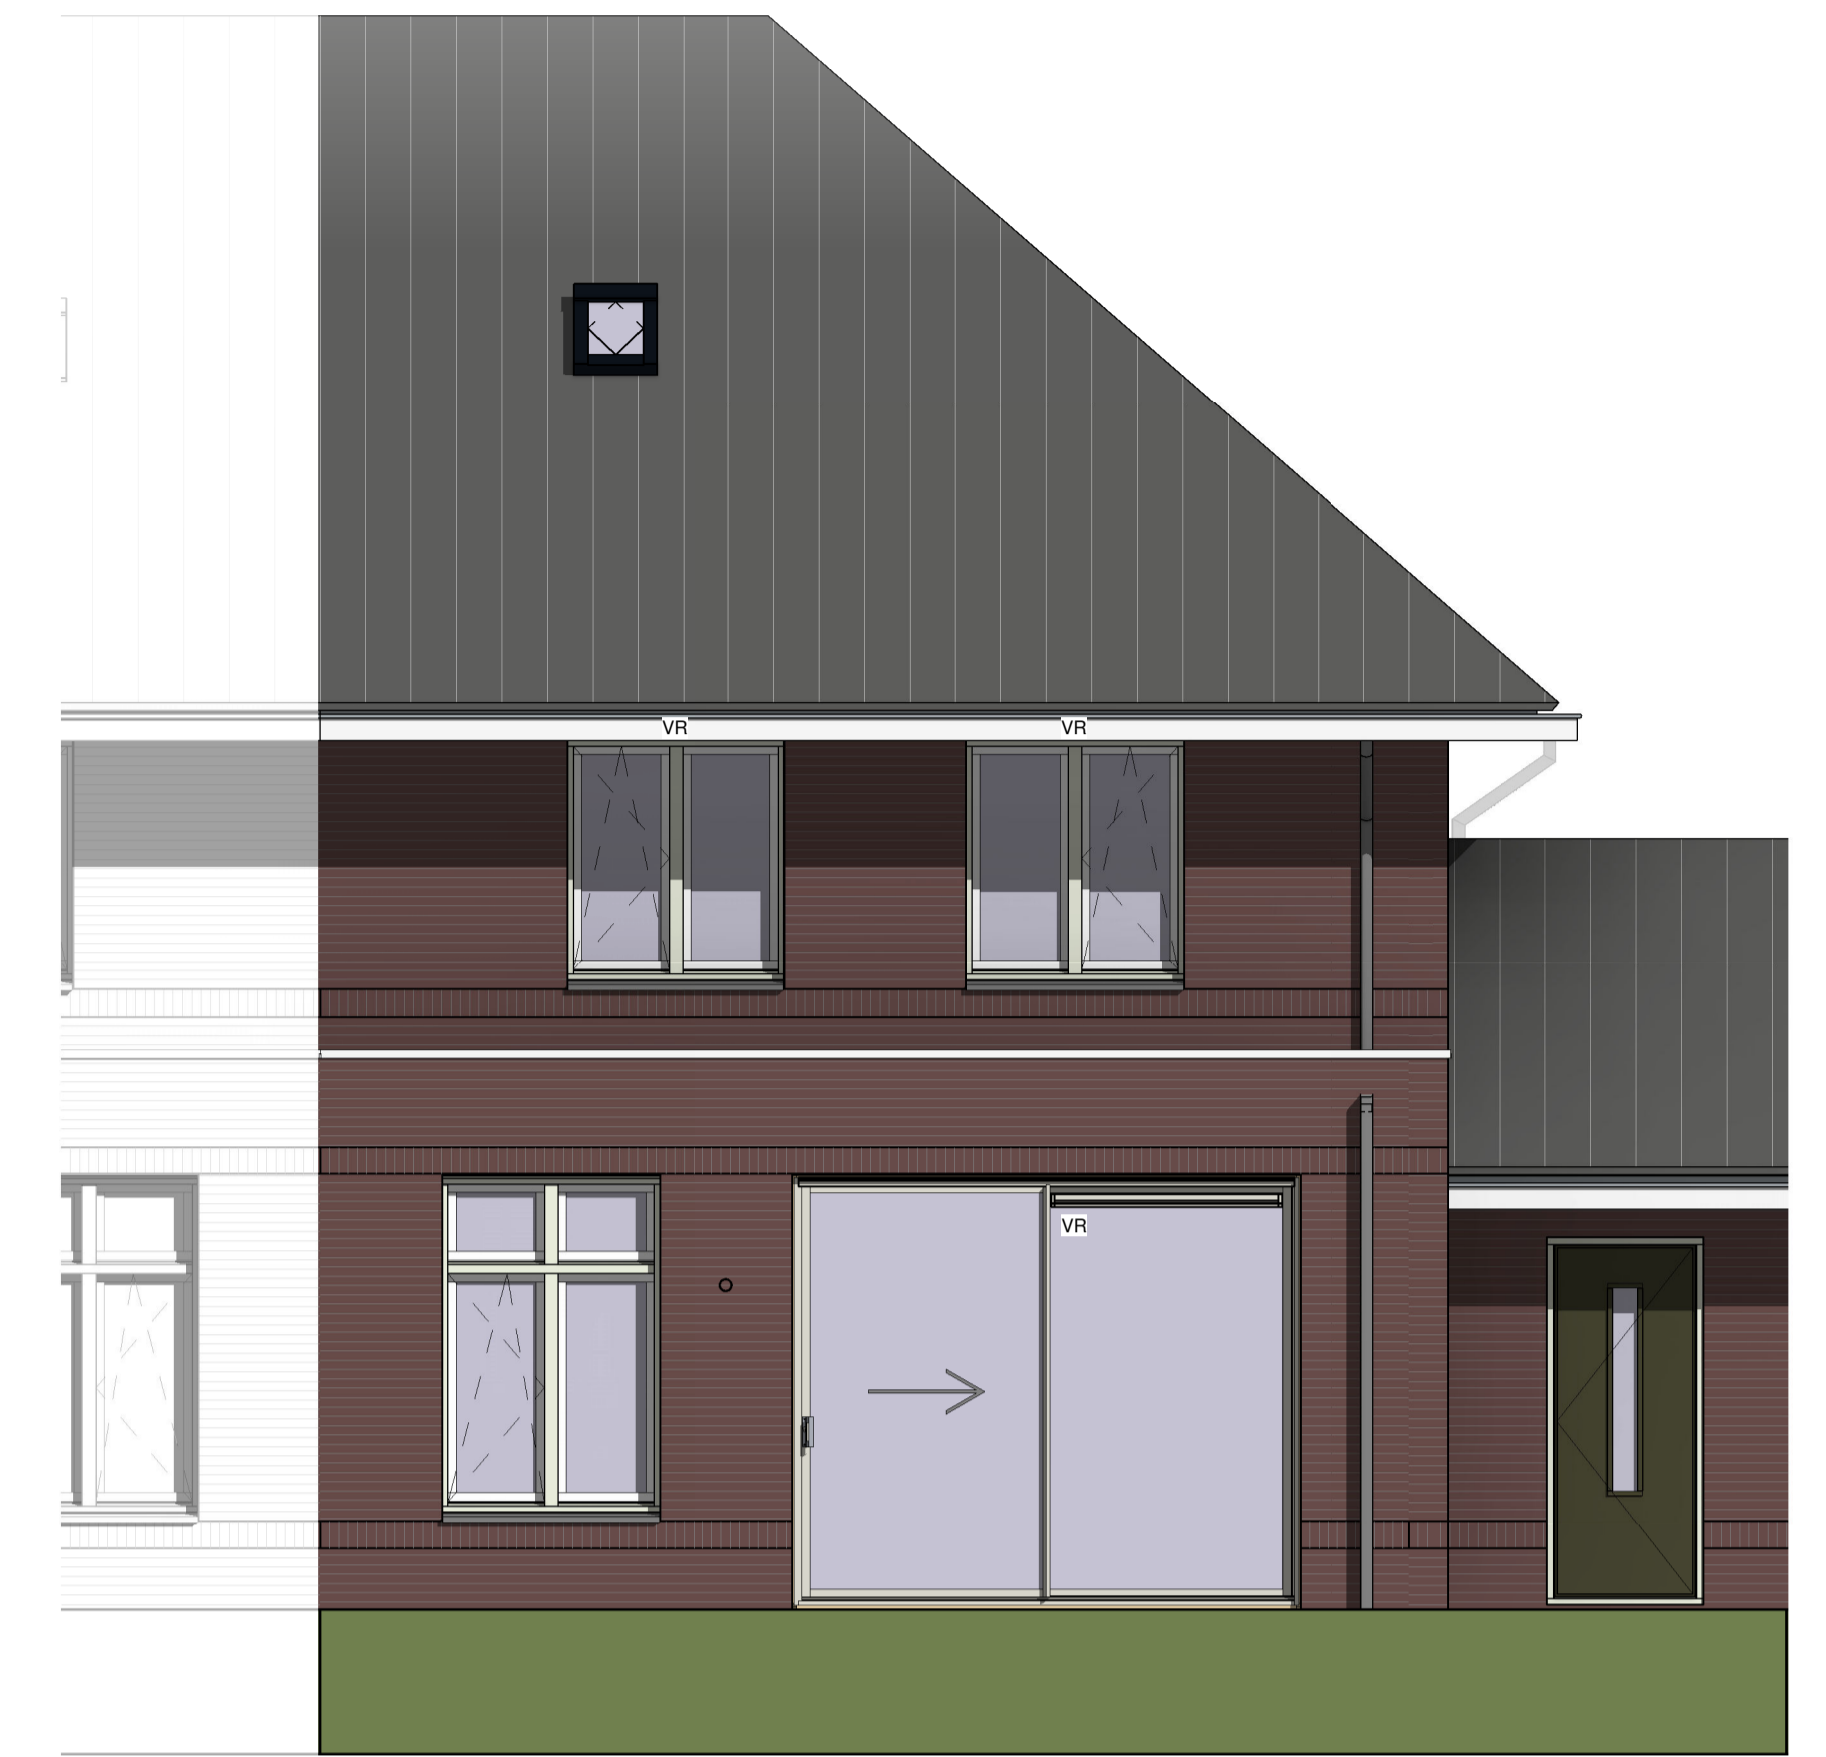


Achtergevel

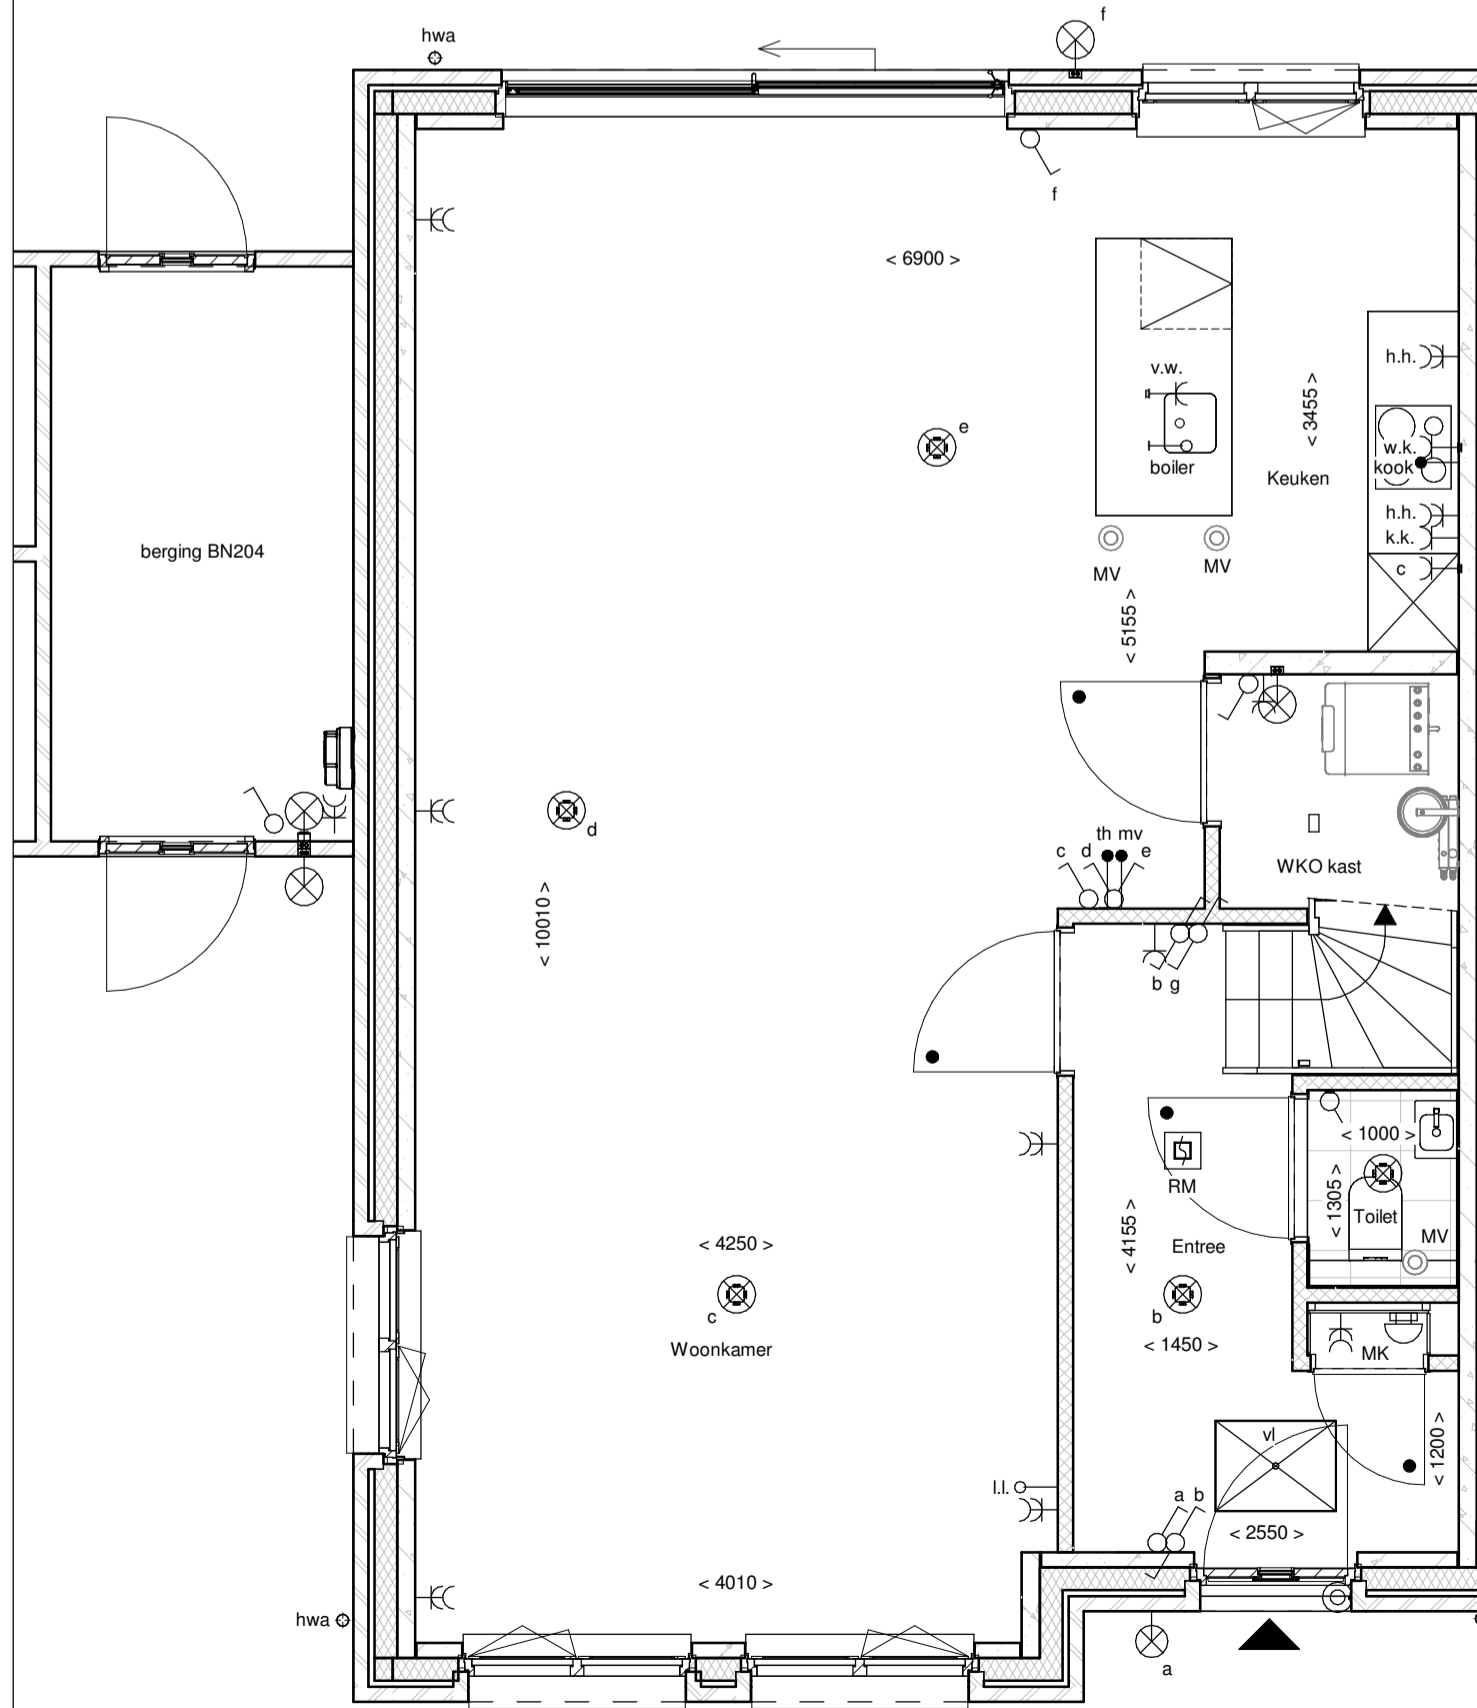

Begane grond

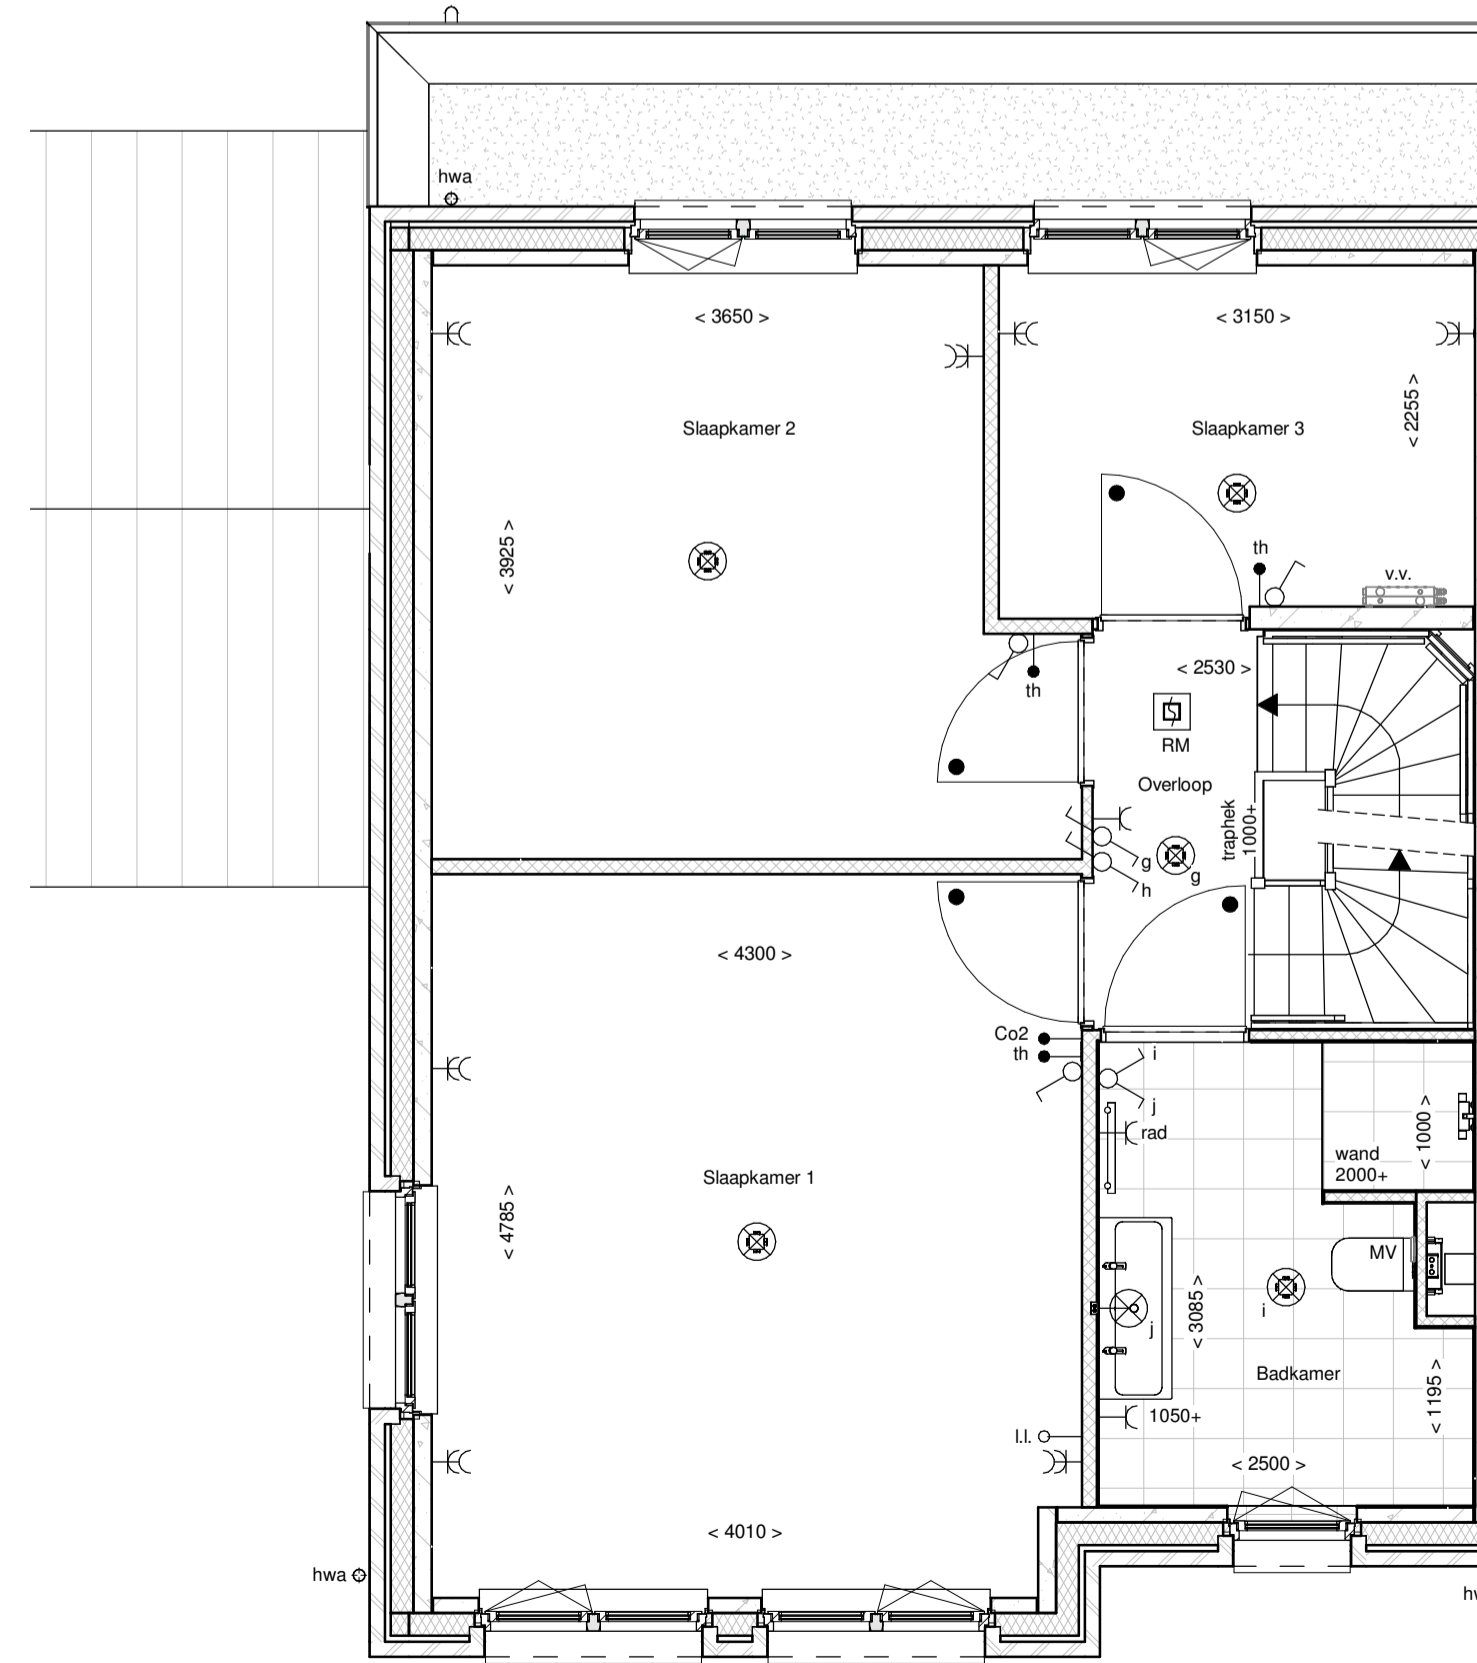

1e Verdieping

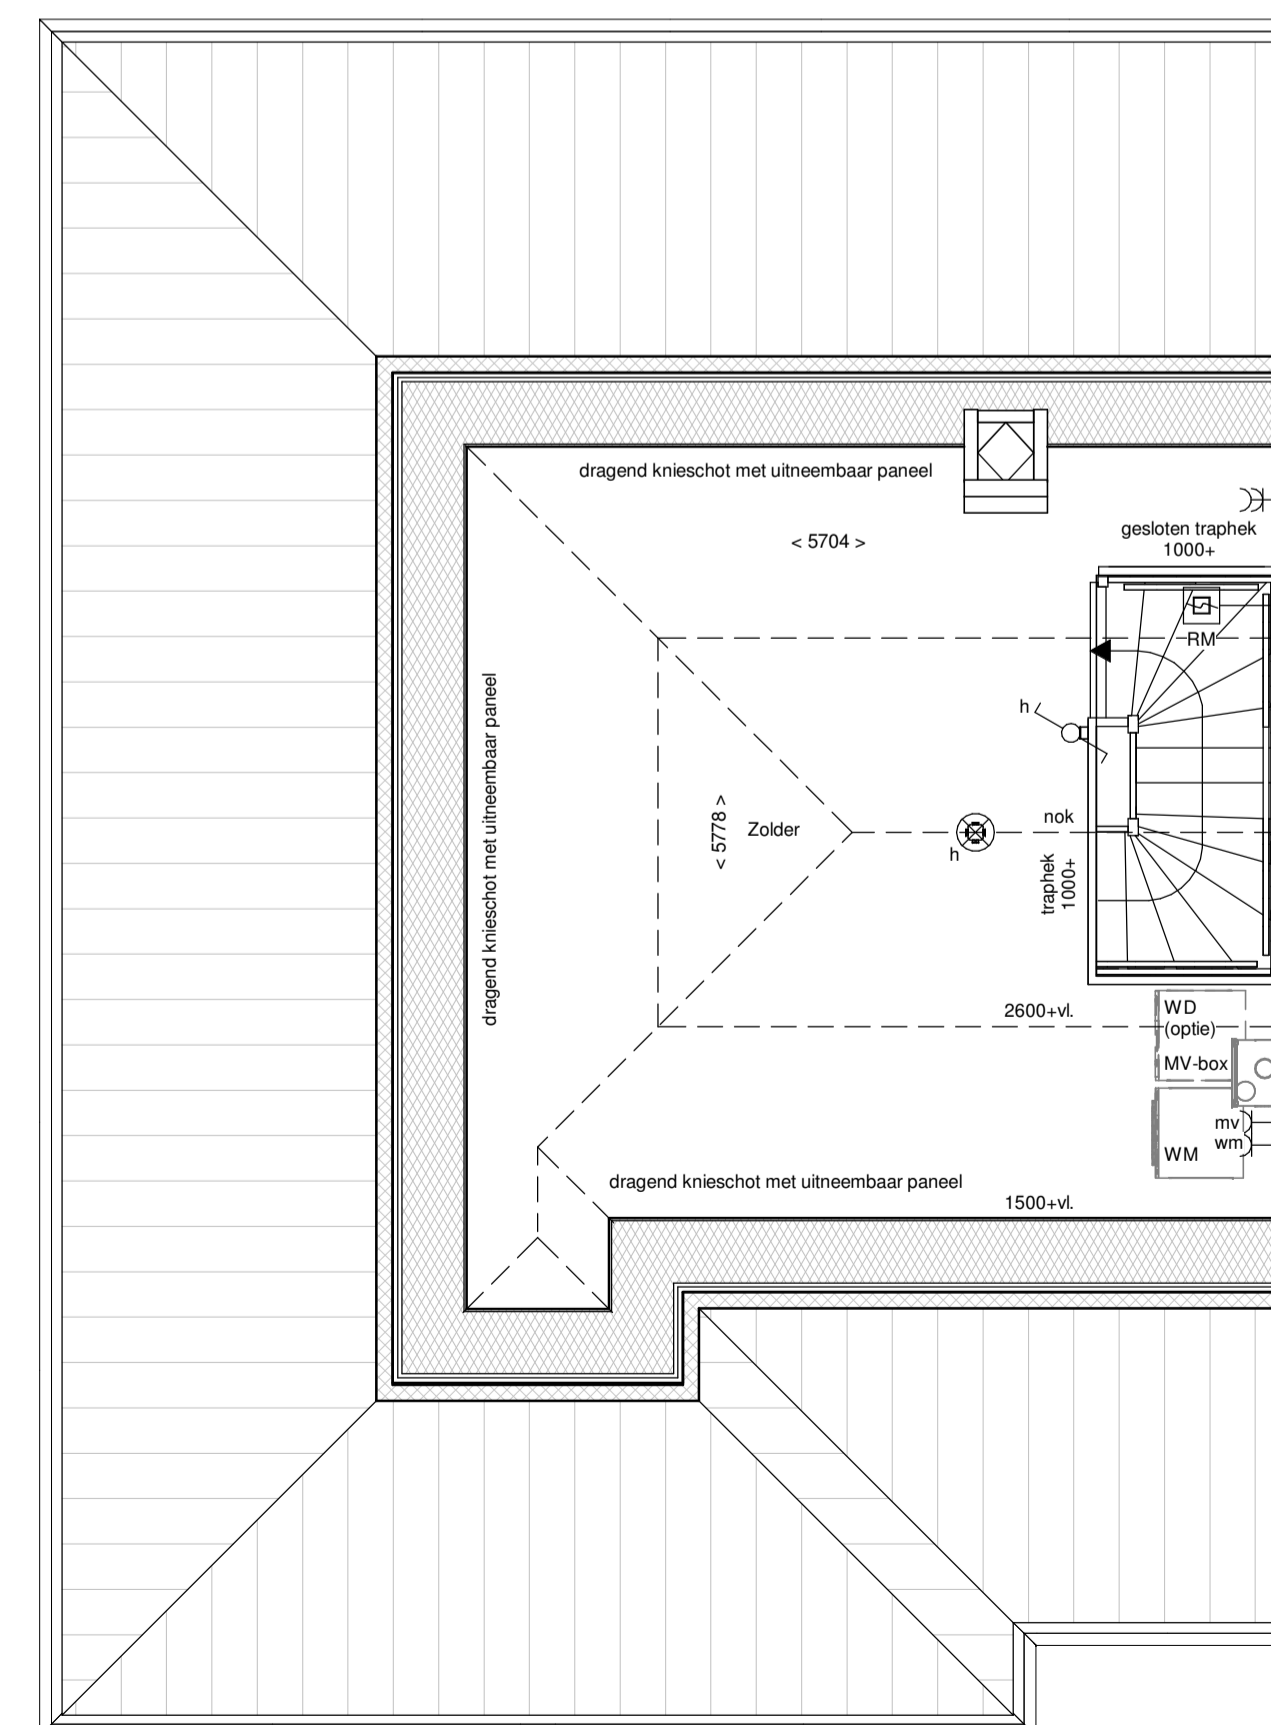

2e Verdieping

renvooi			
	metselwerk		enkeelpolige schakelaar lichtpunt
	metselwerk, bruin genuanceerd		wiseschakelaar lichtpunt
	metselwerk, rood / bruin genuanceerd		plafondlichtpunt
	metselwerk, rood / oranje genuanceerd		wandlichtpunt (buitenlichtpunt waterdicht)
	metselwerk, wit gekleimd		enkele wandcontactdoos met randaarde
	isolate, Rc _{2,45} m ² K/W		dubbele wandcontactdoos met randaarde (vertikaal)
	prefab betonwand (afmeting volgens opgave constructeur)		dubbele wandcontactdoos met randaarde t.b.v. huishoudelijke apparatuur
	cellenbeton 70/100mm		enkele wandcontactdoos met randaarde t.b.v. wasmachine
	HSB wand, geïsoleerd, Rc _{2,45} m ² K/W		enkele wandcontactdoos met randaarde t.b.v. koelkast
	HSB binnenwand, ongeïsoleerd		enkele wandcontactdoos met randaarde t.b.v. combi-oven
	prefab kap, geïsoleerd, Rc _{2,60} m ² K/W		enkele wandcontactdoos met randaarde t.b.v. mechanische ventilatie
	dakpannen		enkele wandcontactdoos met randaarde t.b.v. vaatwasmachine
	plattendakisolate, Rc _{2,60} m ² K/W		perlex aansluiting t.b.v. kooktoestel
	betonvloer (afmeting volgens opgave constructeur)		boiler
	zandcementdekvloer		loze leiding t.b.v. boiler
	voertegels		enkele wandcontactdoos met randaarde t.b.v. wasmachine (op aparte groep)
	binnendeurkozijn zonder bovenlicht		hoofbediening mechanische ventilatie
	vloerluk		Co ₂ melders t.v. mechanische ventilatie
	ventilatieooster		thermostaat bedieningspaneel
	warmtepomp opstelling		loze leiding
	verdelers vloerverwarming		schel
	meterruimte		bedrukker
	zwaluwkast		enkele wandcontactdoos met randaarde t.b.v. elektrische radiator
	hemelwaterafvoer		elektrische radiator badkamer
			rookmelder (onderling gekoppeld)
			afzuigpunt mechanische ventilatie (plafond)
			afzuigpunt mechanische ventilatie (wand)
			mechanische ventilatie-unit
			opstelplaats wasmachine
			opstelplaats wasdroger (optie)

