



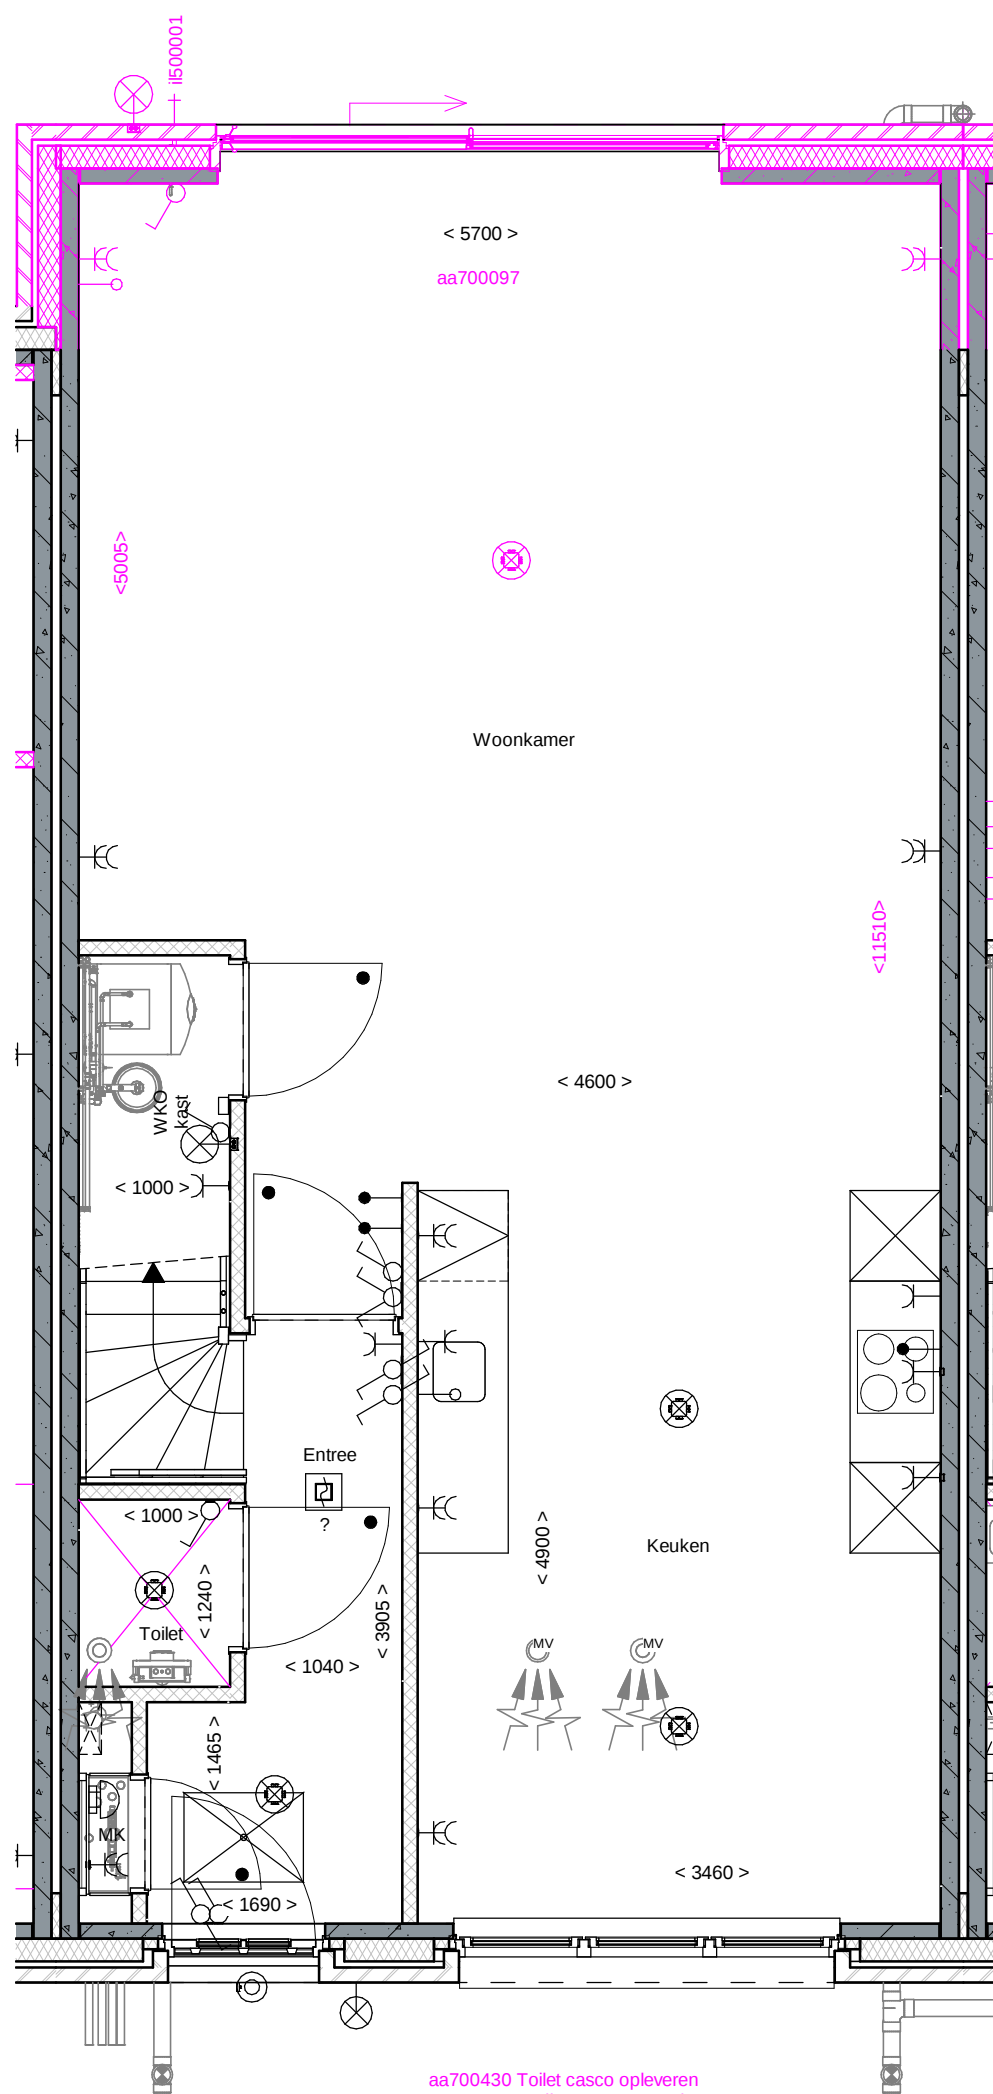

Akkoord Koper:		Datum:	
Deze tekening is alleen ten behoeve van de meer- en minderwerkopties. aan de onderliggende tekeningen zijn geen rechten te ontleenen. de opties zijn in een aparte kleur aangegeven.		afmeting A3 schaal 1:50 getekend TB gezien RW datum 13-12-2019 gewijzigd 04-06-2020 status Definitief	
project	Vathorst De Laakse Tuinen, Tuin 2	 DURAVERMEER <i>Maakmaken van ambities</i> Dura Vermeer Bouw Hengelo BV Bosmaatweg 60 Postbus 877 7550 AW Hengelo Telefoon: (074) 255 02 55 Website: www.duravermeer.nl E-mail: hengelo.bouw@duravermeer.nl	
onderdeel	Begane grond bouwnummer 234		
Blok A4 - Bnr 223 t/m 235		projectnr. 501-1630 tekeningnr. KK-234-0	

4-6-2020 08:47:20

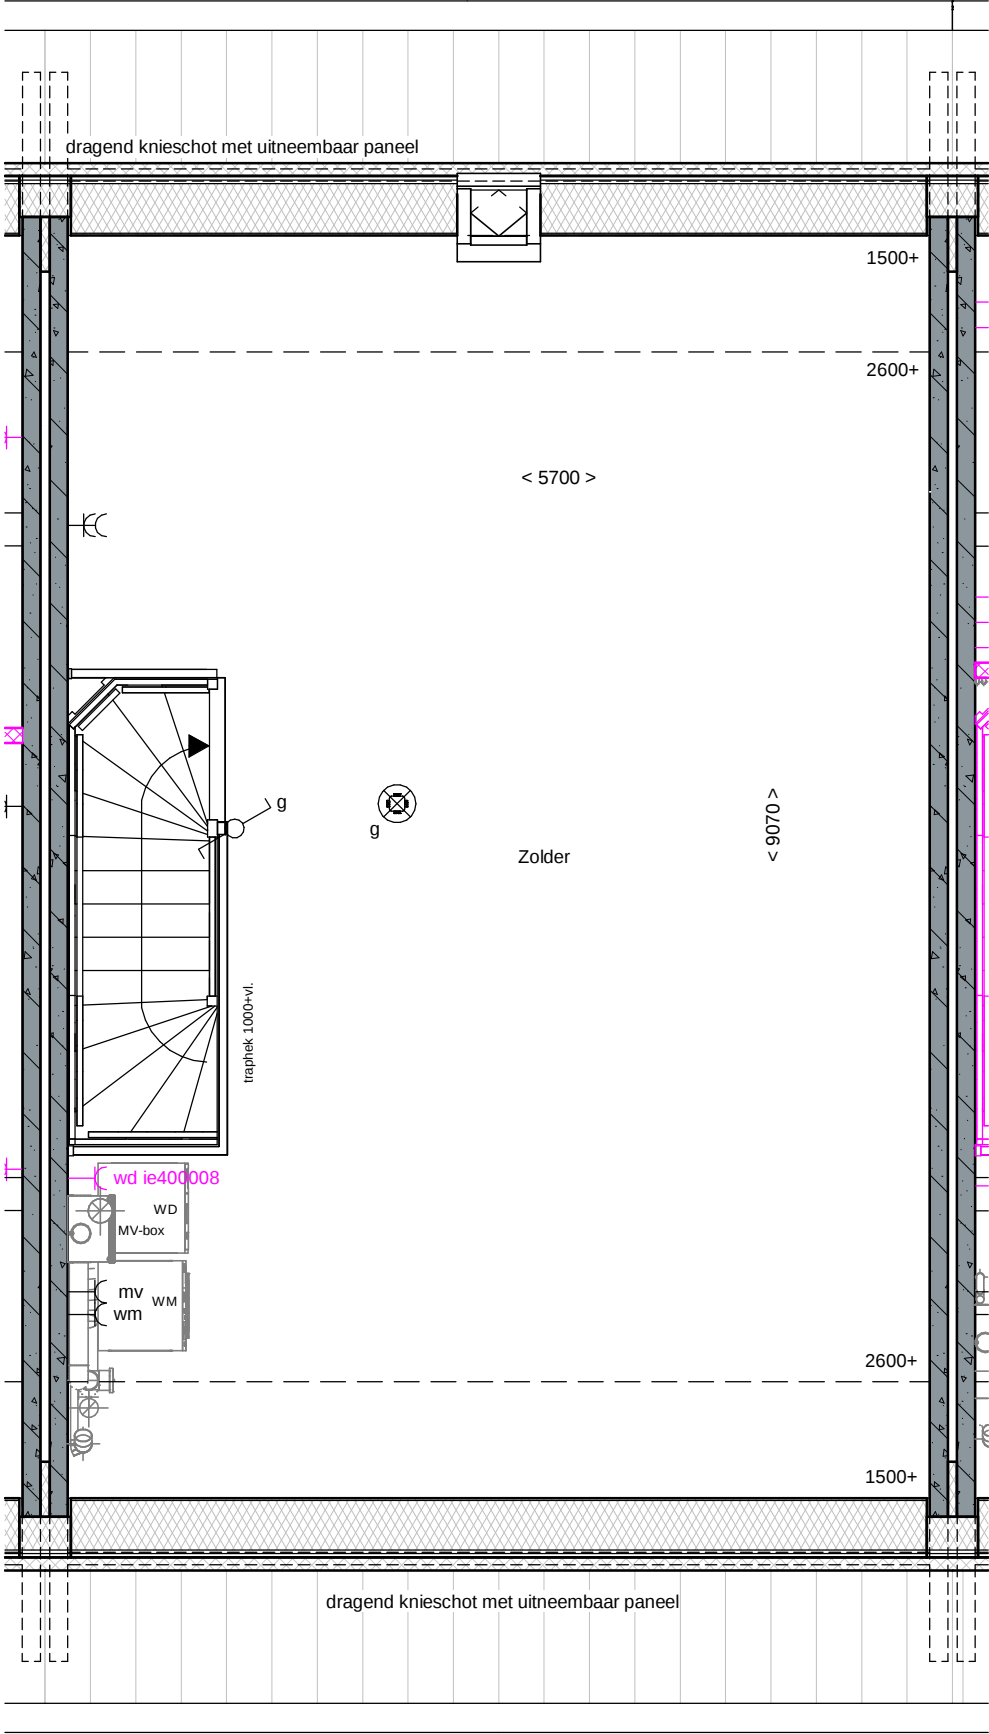

Akkoord Koper:			Datum:	
Deze tekening is alleen ten behoeve van de meer- en minderwerkopties. aan de onderliggende tekeningen zijn geen rechten te ontleenen. de opties zijn in een aparte kleur aangegeven.			 DURAVERMEER Waar maken van ambities Dura Vermeer Bouw Hengelo BV Bosmaatweg 60 Postbus 877 7550 AW Hengelo Telefoon: (074) 255 02 55 Website: www.duravermeer.nl E-mail: hengelo.bouw@duravermeer.nl	
project	Vathorst De Laakse Tuinen, Tuin 2	afmeting	A3	
onderdeel	2e verdieping bouwnummer 234	schaal	1:50	
		getekend	TB	
		gezien	RW	
		datum	13-12-2019	
		gewijzigd	04-06-2020	
		status	Definitief	
	Blok A4 - Bnr 223 t/m 235	projectnr.	501-1630	
		tekeningnr.	KK-234-2	