




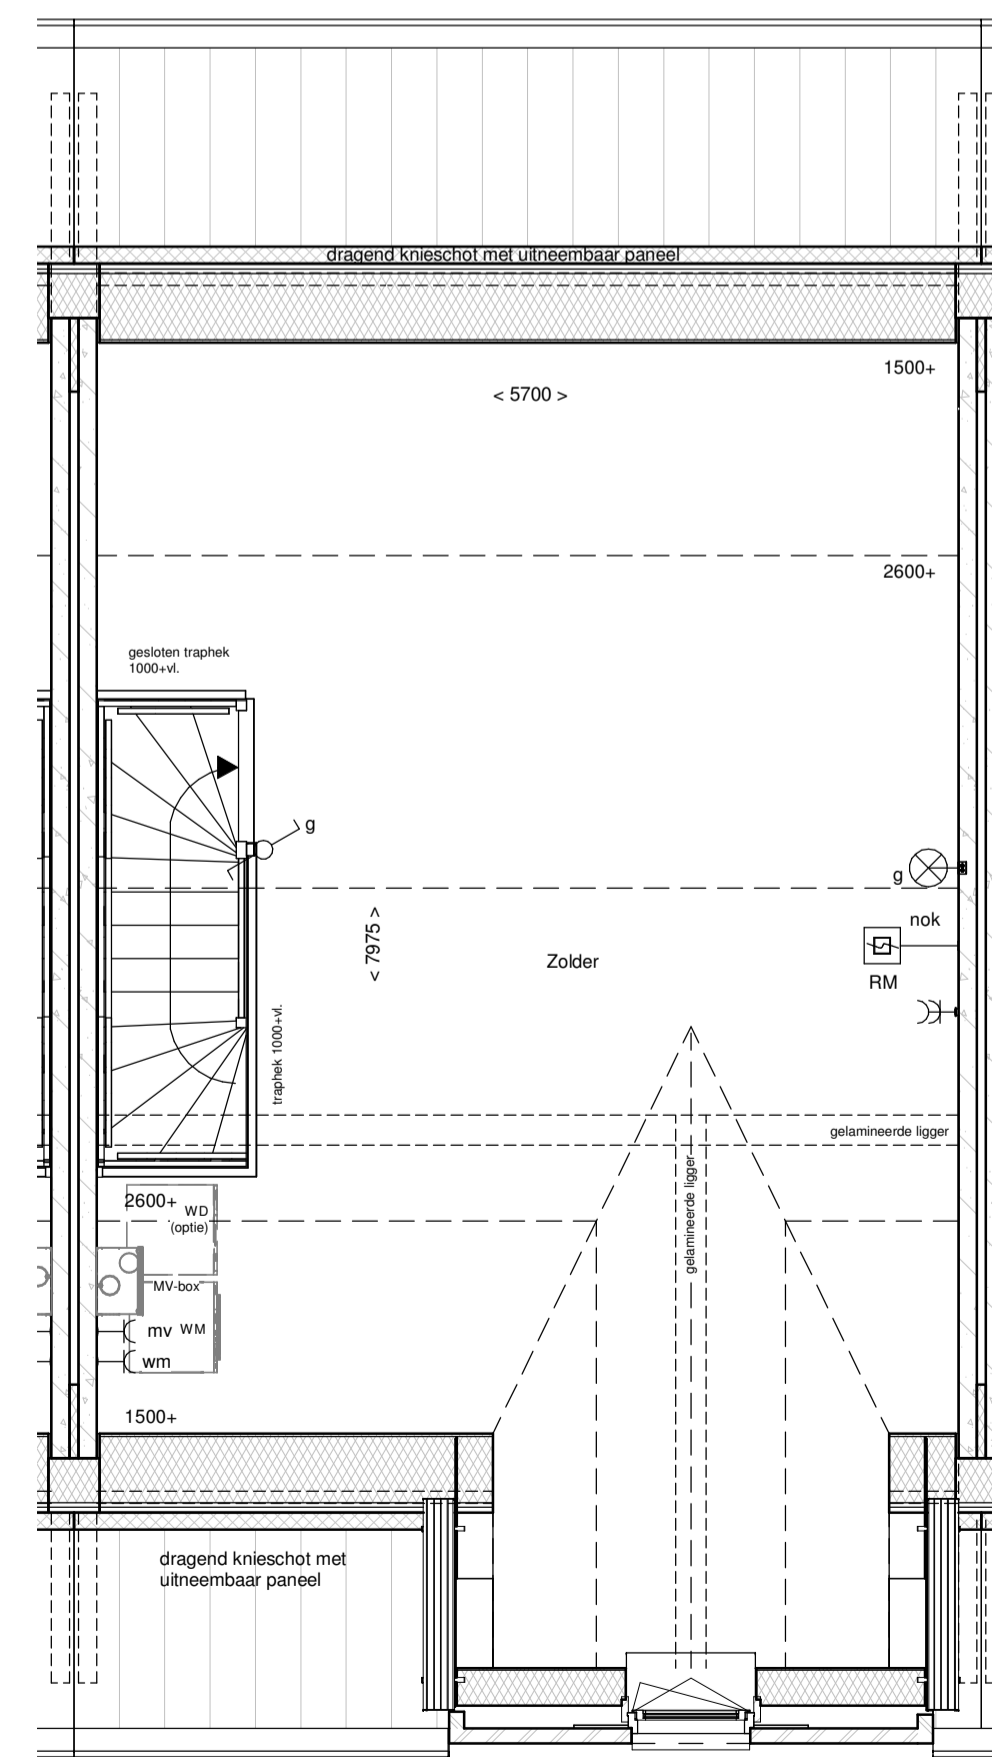

Voorgevel

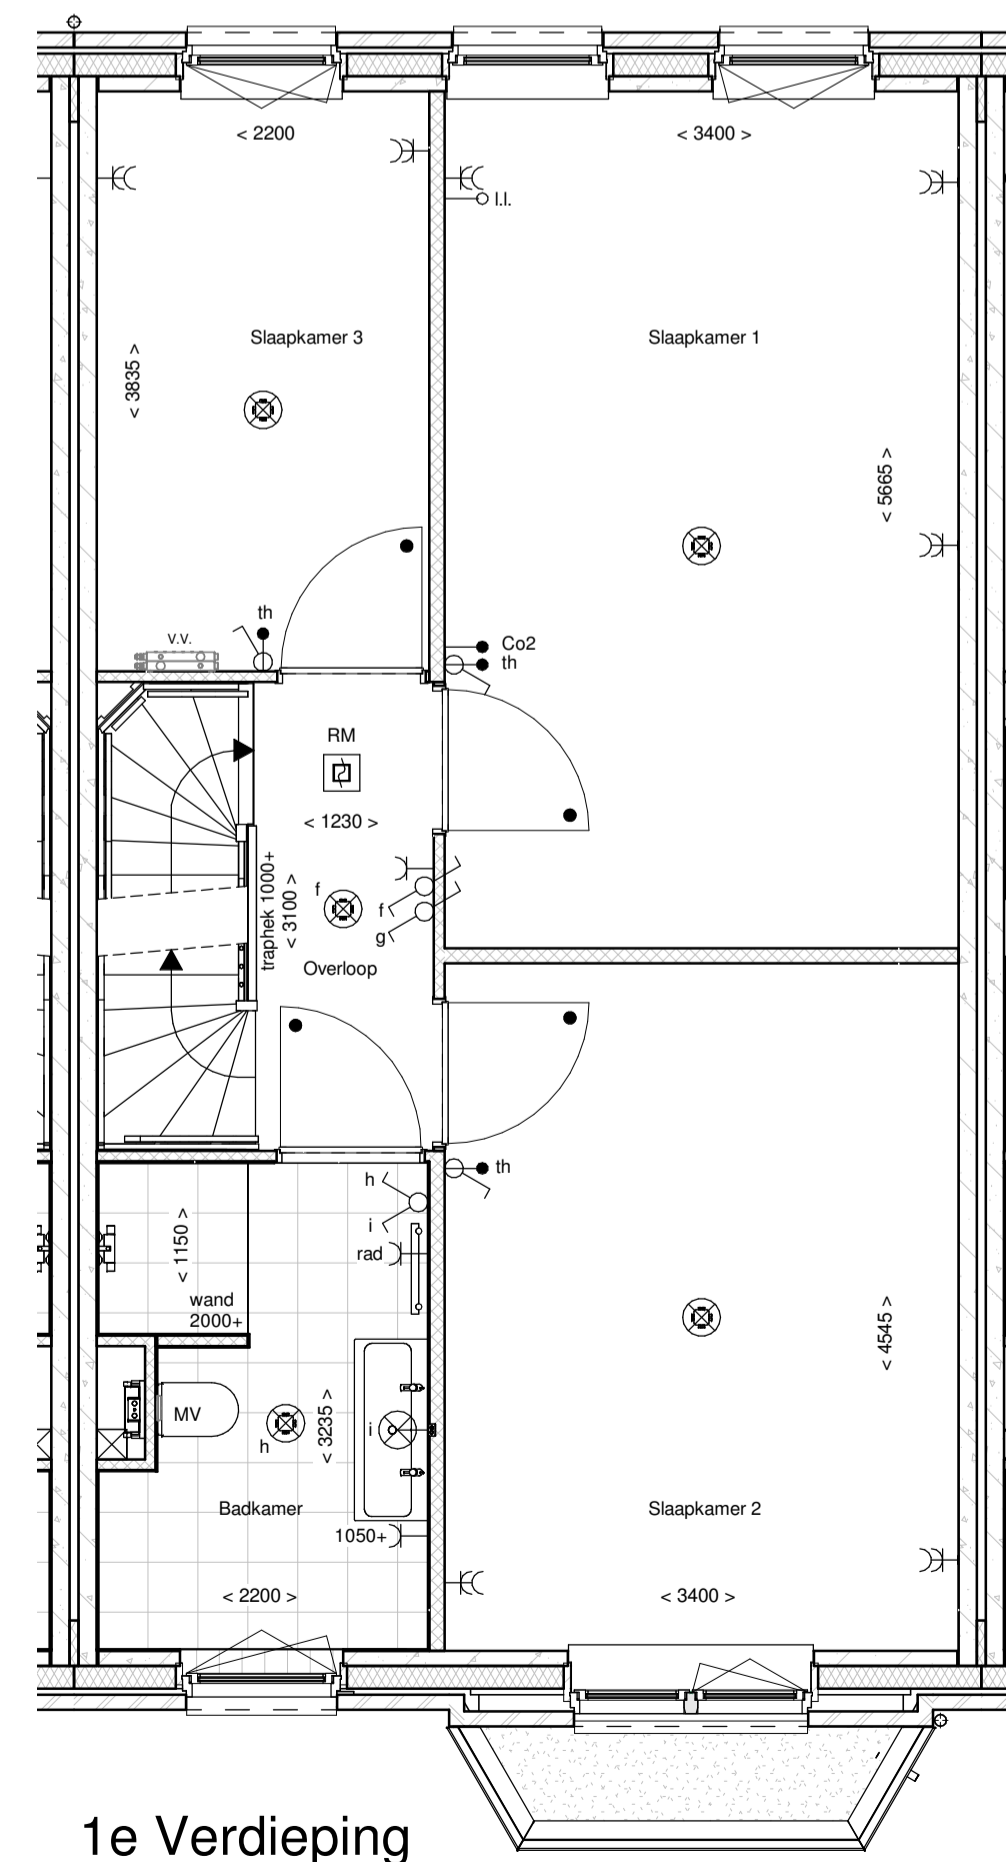

Achtergevel

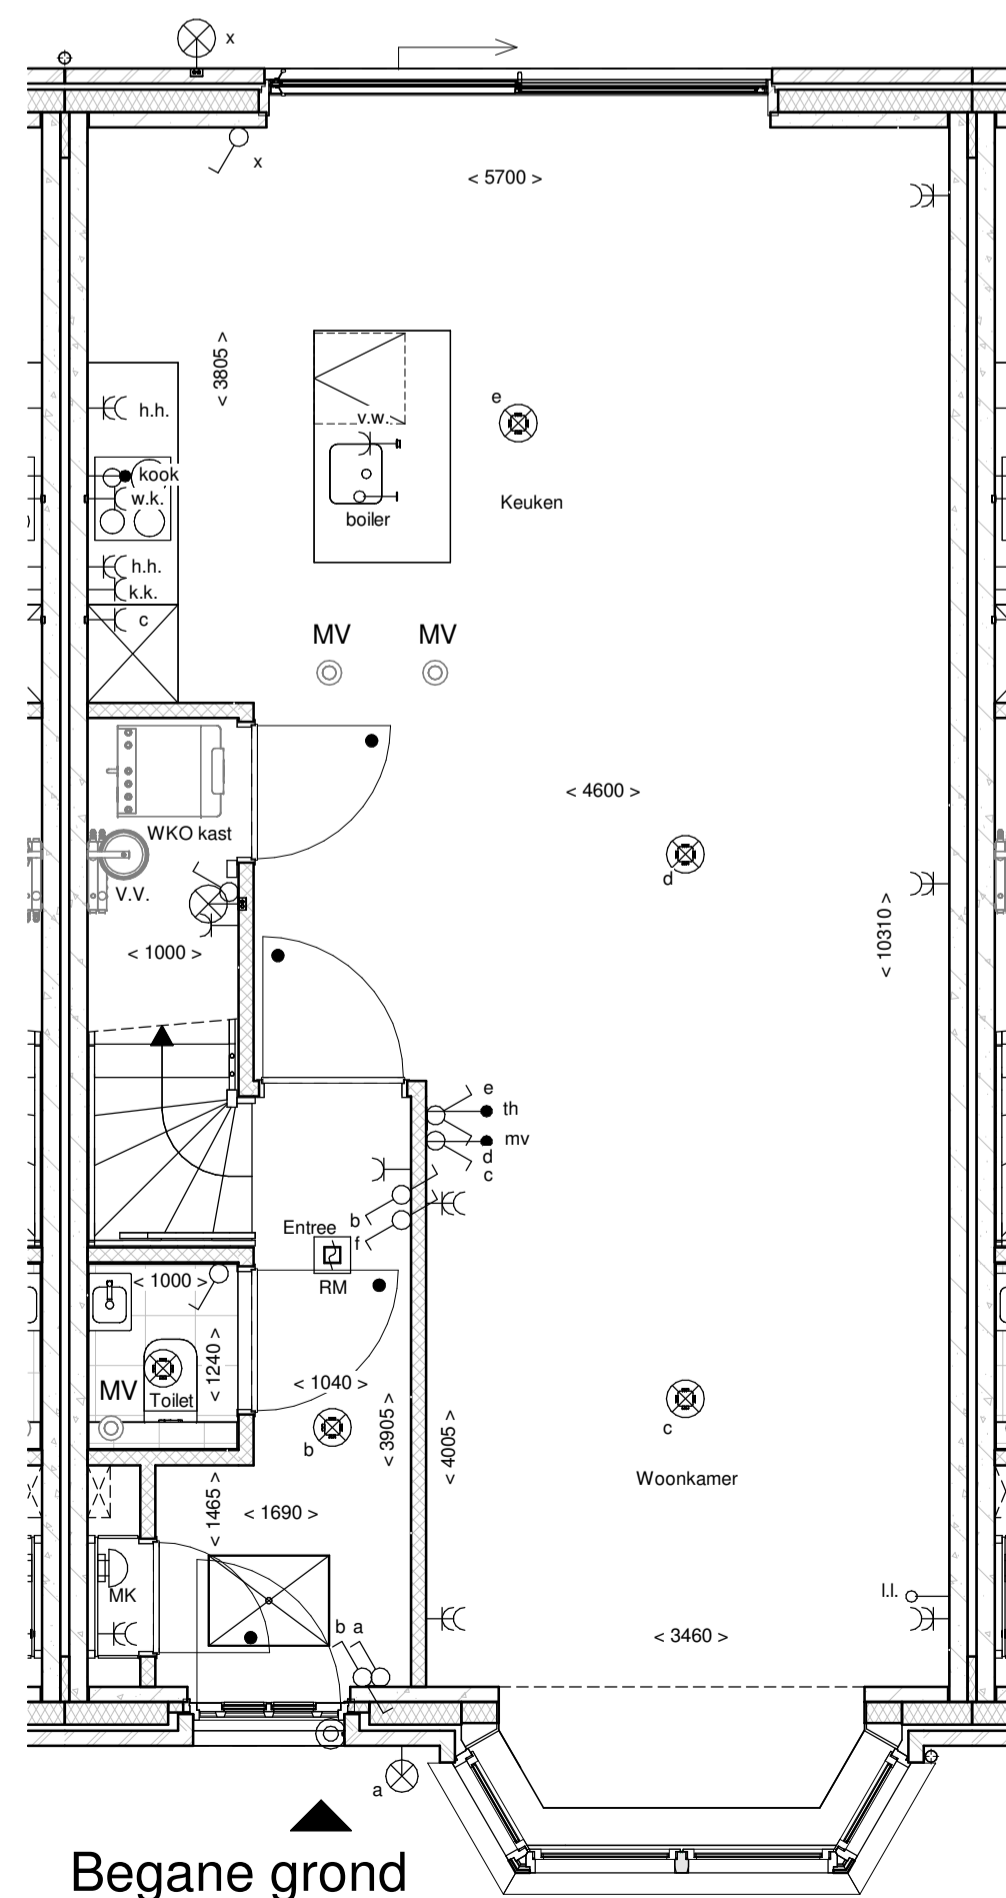

renvooi			
	metselwerk		enkeelpolige schakelaar lichtpunt
	metselwerk, bruin geventureerd		wisselschakelaar lichtpunt
	metselwerk, rood / bruin geventureerd		plafondlichtpunt
	metselwerk, rood / oranje geventureerd		wandlichtpunt (buitenlichtpunt waterdicht)
	metselwerk, wit gekleurd		enkele wandcontactdoos met randaarde
	isolatie, Rc _{2,45} m ² K/W		dubbele wandcontactdoos met randaarde (verticaal)
	prefab betonwand (afmeting volgens opgave constructeur)		enkele wandcontactdoos met randaarde t.b.v. wasmachine
	cellenbeton 70/100mm		enkele wandcontactdoos met randaarde t.b.v. combi-oven
	HSB wand, geventureerd, Rc _{2,45} m ² K/W		enkele wandcontactdoos met randaarde t.b.v. mechanische ventilatie
	HSB binnenwand, ongeïsoleerd		enkele wandcontactdoos met randaarde t.b.v. vaatwasmachine
	prefab kap, geventureerd, Rc _{2,60} m ² K/W		perlex aansluiting t.b.v. kooktoestel
	dakpannen		kook
	plafondisolatie, Rc _{2,60} m ² K/W		bolser
	betonvloer (afmeting volgens opgave constructeur)		kook
	zandcementdekvloer		bolser
	voertegels		Co ₂
	binnendeurkozijn zonder bovenlicht		th
	voerlruk		ll
	ventilatiecoaster		schel
	warmtepomp opstelling		beeldrukker
	verdelers vloerverwarming		enkele wandcontactdoos met randaarde t.b.v. elektrische radiator
	meterruimte		elektrische radiator badkamer
	zwaluwkast		rookmelder (onderling gekoppeld)
	hemelwaterafvoer		afzuigpunt mechanische ventilatie (plafond)
			afzuigpunt mechanische ventilatie (wand)
			mechanische ventilatie-unit
			opstelplaats wasmachine
			opstelplaats wasdroger (optie)

