

Begane grond



projectomschrijving:
Vathorst De Laakse Tuinen, Tuin 3

datum:
01-07-2020

schaal:
1:100

afmeting:
A3

bladomschrijving:
Begane grond

Blok D2 - Bnr 339

V-D2-001



Voorgevel




Rechter zijgevel




Achtergevel




Linker zijgevel

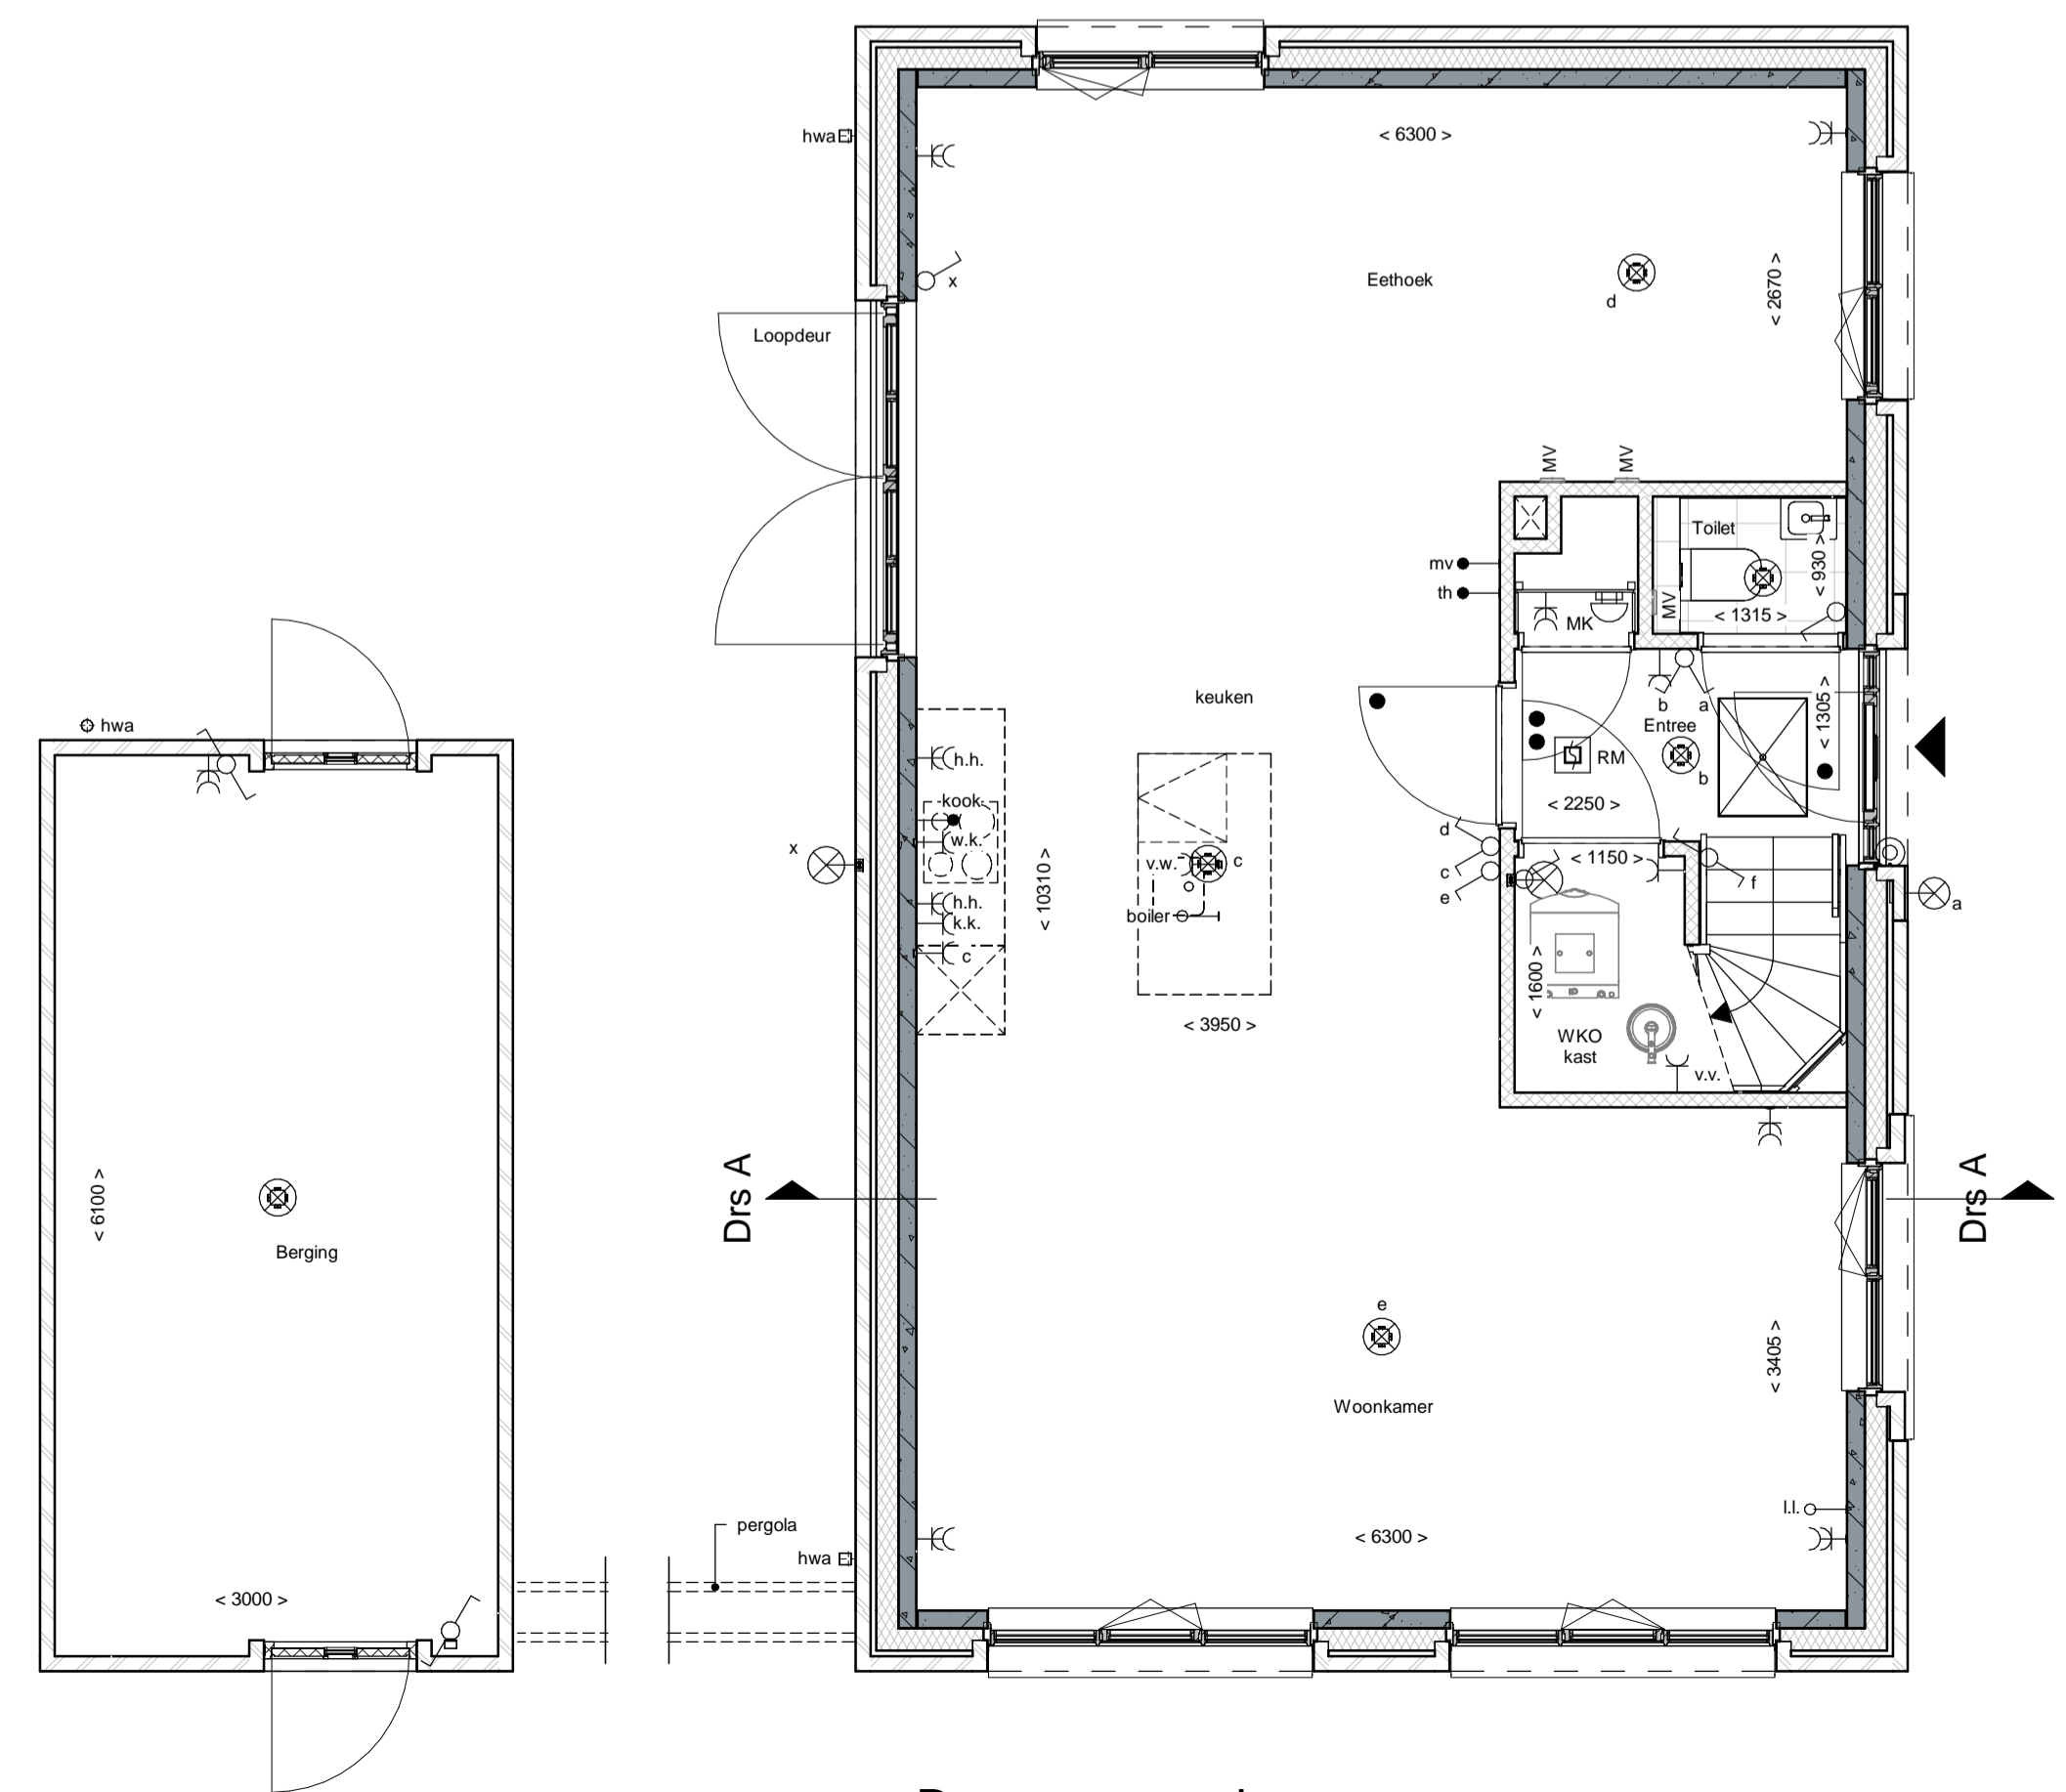


Begane grond

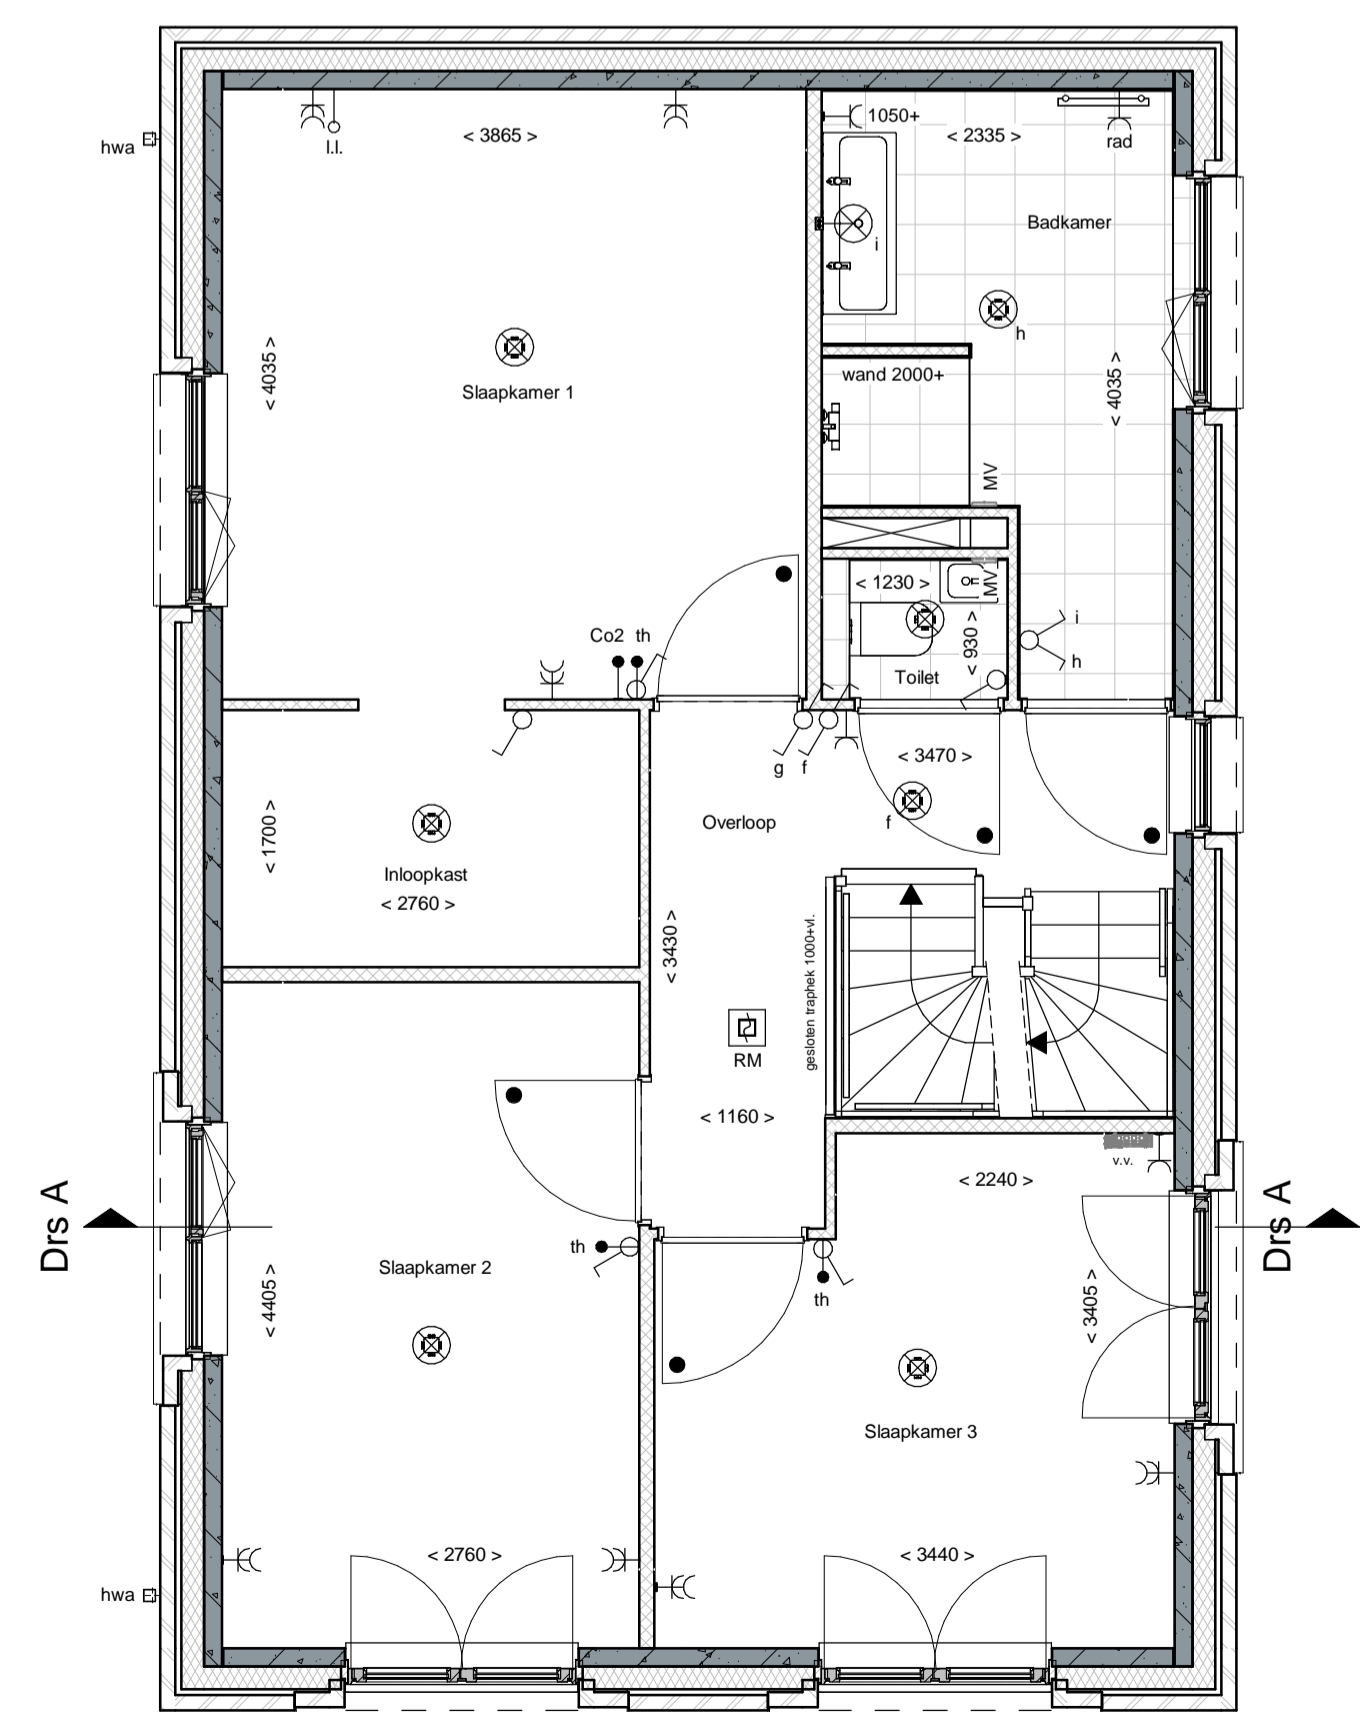

1e Verdieping

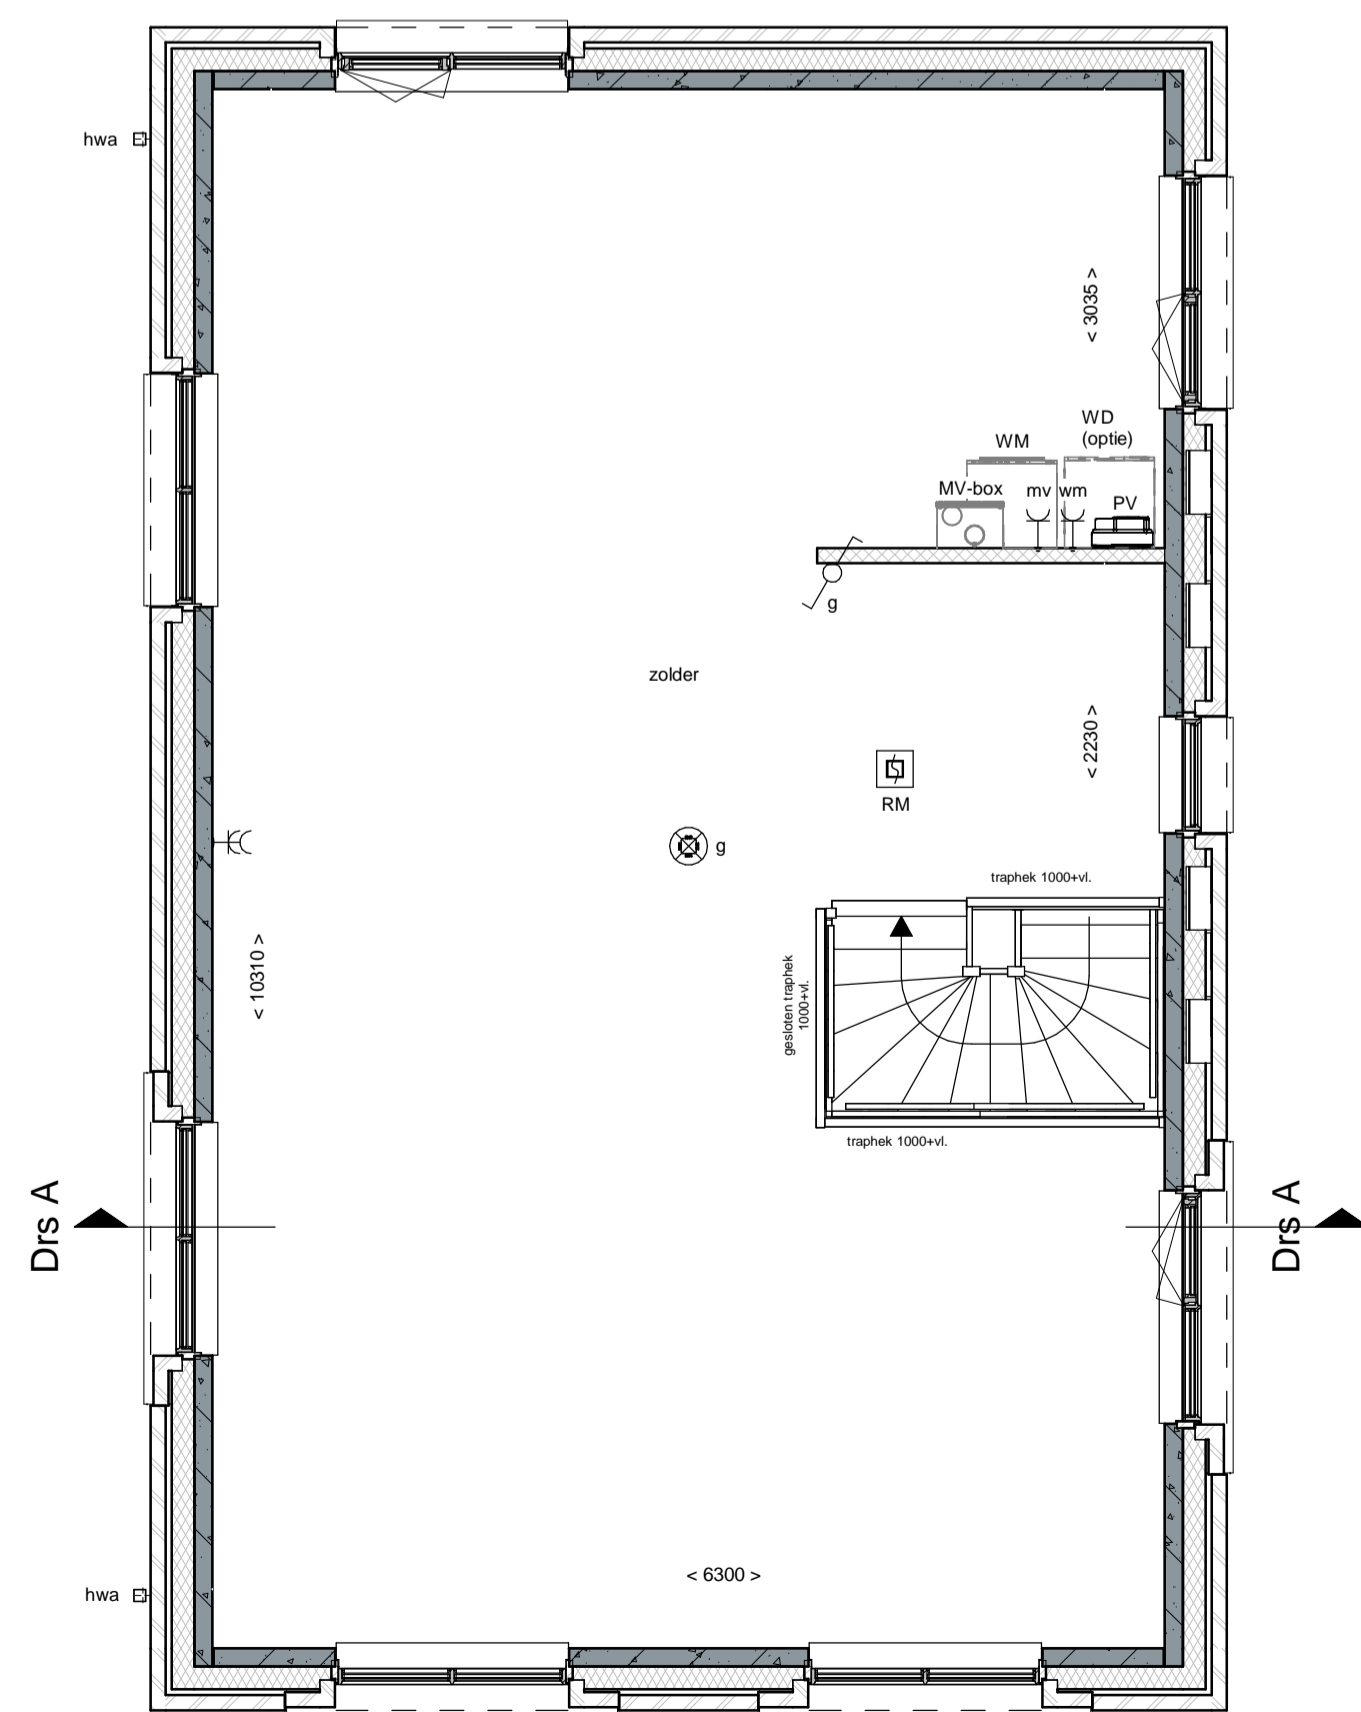

2e Verdieping

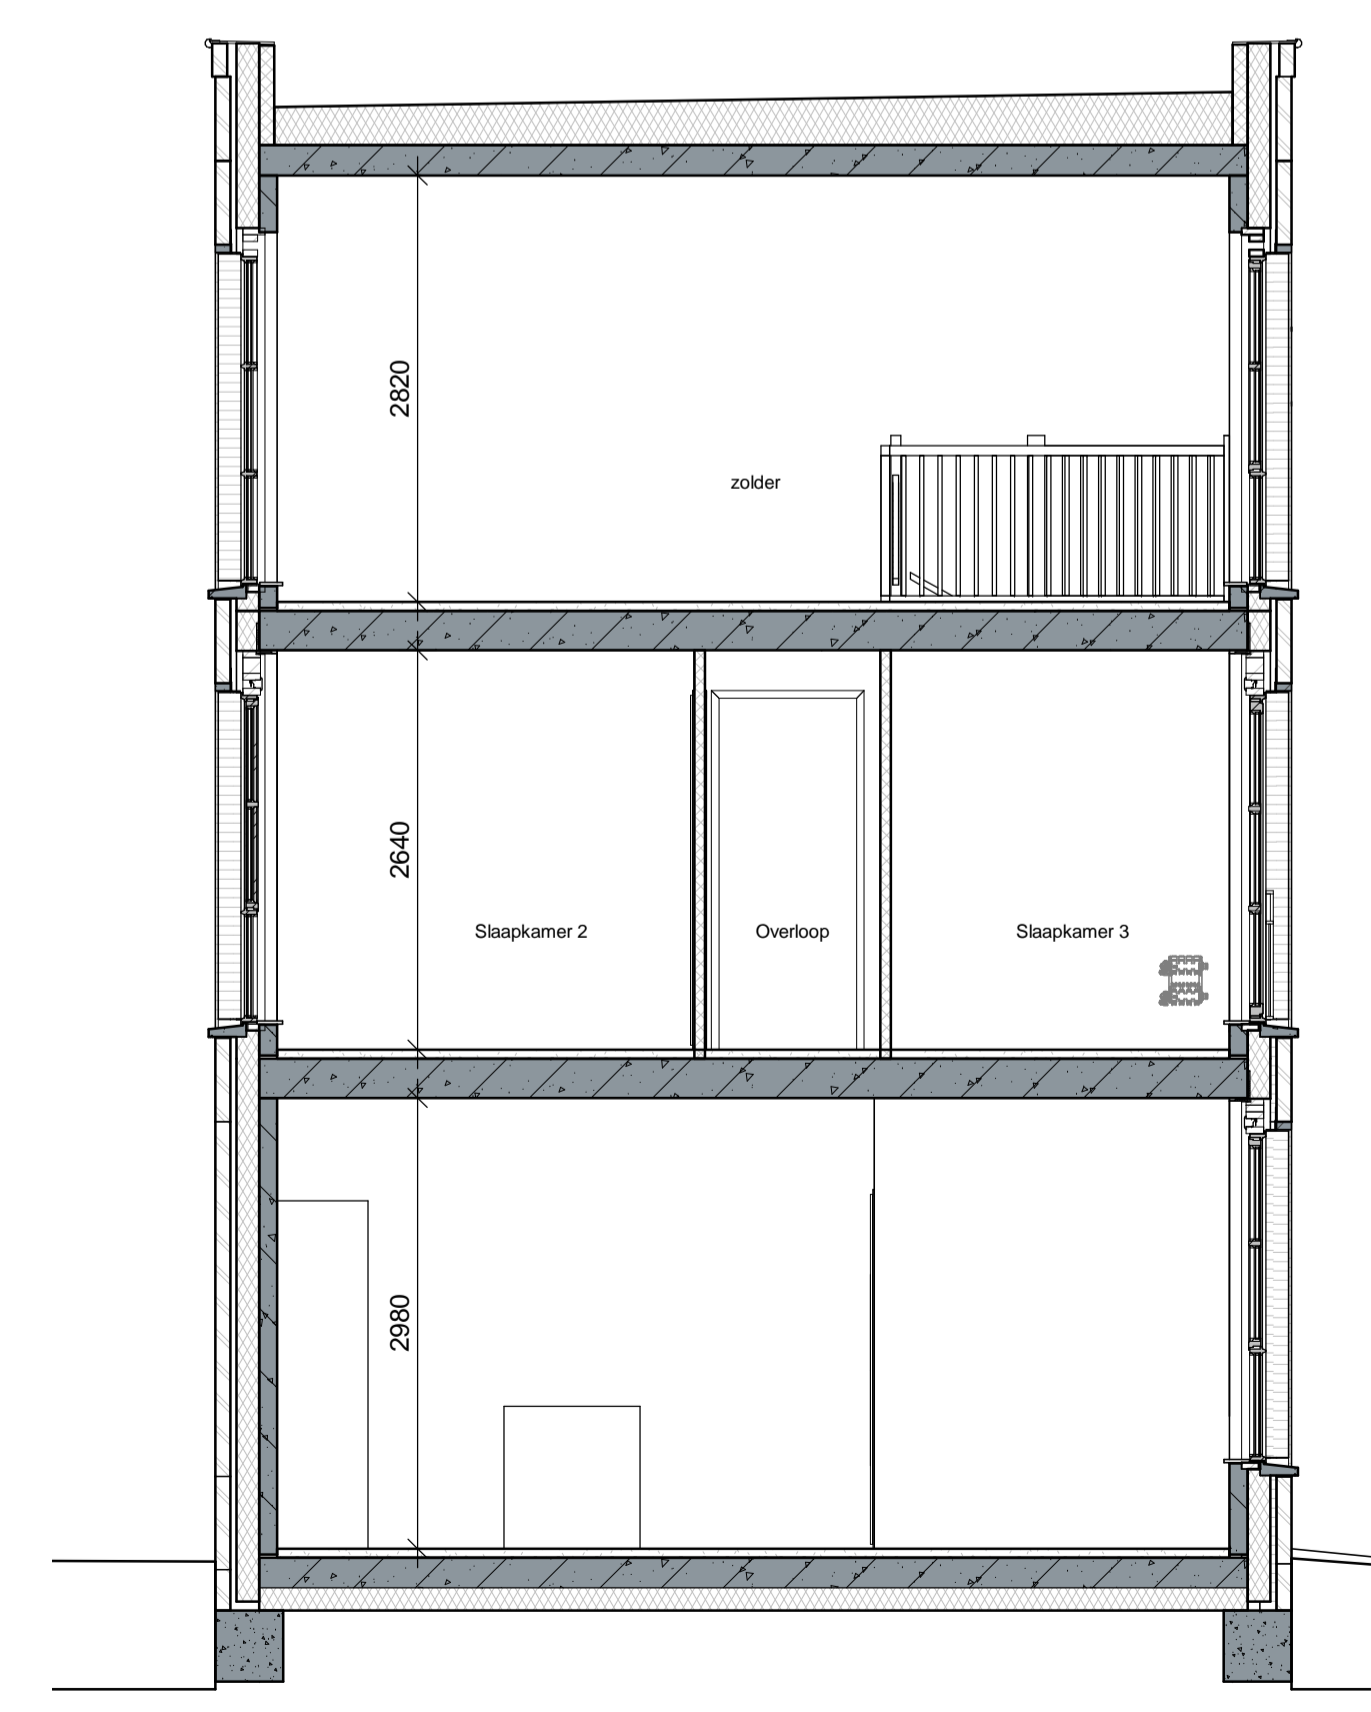

Doorsnede A

renvooi

	metaalwerk		enkelebolge schakelaar lichtpunt
	metaalwerk, bruin geanuceerd		wisselchakelaar lichtpunt
	metaalwerk, rood / bruin geanuceerd		plafondlichtpunt
	metaalwerk, rood / oranje geanuceerd		wandlichtpunt (buitenlichtpunt waterdicht)
	metaalwerk, wit gekalced		enkele wandcontactdoos met randsaande
	isolatie, Rc2,5 m² KW		dubbele wandcontactdoos met randsaande (verkoop)
	precast betonwand (afmeting volgens opgave constructeur)		dubbele wandcontactdoos met randsaande t.b.v. woonstap
	ceilingbeton 70x100mm		enkele wandcontactdoos met randsaande t.b.v. kookkast
	HSB wand, gelsolced, Rc2,5 m² KW		enkele wandcontactdoos met randsaande t.b.v. combi-oven
	HSB binnenwand, ongelisolced		enkele wandcontactdoos met randsaande t.b.v. mechanische ventilatie
	precast kap, gelsolced, Rc2,0 m² KW		enkele wandcontactdoos met randsaande t.b.v. vaatwasmachine
	dakpannen		perlex aansluiting t.b.v. kooktoestel
	plaatisolatie, Rc2,0 m² KW		boiler
	betonvloer (afmeting volgens opgave constructeur)		loze leiding t.b.v. boiler
	zandcementvloer		enkele wandcontactdoos met randsaande t.b.v. wasmachine (op aparte grond)
	vloertegels		hoofdbediening mechanische ventilatie
	binnendeurkozijn zonder bovenlicht		Co2 meter t.v. mechanische ventilatie
	vloerplank		thermostaat bedieningspaneel
	ventilatorooster		loze leiding
	warmtepomp opstelling		schel
	verder vloerverwarming		bedrukker
	meterruimte		enkele wandcontactdoos met randsaande t.b.v. elektrische radiator
	zwaakwast		elektrische radiator badkamer
	hemelwaterkroon		rookmelder (onderling gekoppeld)
			afzuigpunt mechanische ventilatie (plafond)
			afzuigpunt mechanische ventilatie (wand)
			mechanische ventilatie-unit
			opstelplaats wasmachine
			opstelplaats wasdroger (opstel)

DURAVERMEER
 Waarmaken van ambities

LAAKSE TUINEN