



A5-301 Koeling luchtwater-warmtepomp  
 A5-303 Luchtwater-warmtepomp naar zolder  
 B2-300 Keukenaansluitingen op standaard posities aanbrengen  
 D1-100 Binnendeuren volgens bestelling website deurenleverancier  
 D6-002 Geen zandpakket


Akkoord Koper: .....		Datum: .....	
Deze tekening is alleen ten behoeve van de meer- en minderwerkopties. aan de onderliggende tekeningen zijn geen rechten te ontnemen. de opties zijn in een aparte kleur aangegeven.		afmeting	A3
		schaal	1:50
		getekend	HM
		gezien	RW
		datum	06-11-2020
		gewijzigd	26-11-2020
		status	Definitief
project	Vathorst De Laakse Tuinen, Tuin 3	 <b>DURA VERMEER</b> <i>Maakmaken van ambities</i> Dura Vermeer Bouw Hengelo BV Bosmaatweg 60 Postbus 877 7550 AW Hengelo Telefoon: (074) 255 02 55 Website: www.duravermeer.nl E-mail: hengelo.bouw@duravermeer.nl	
onderdeel	Begane grond bouwnummer 354		
	D4		
		projectnr.	501-1630
		tekeningnr.	<b>KK-354-0</b>

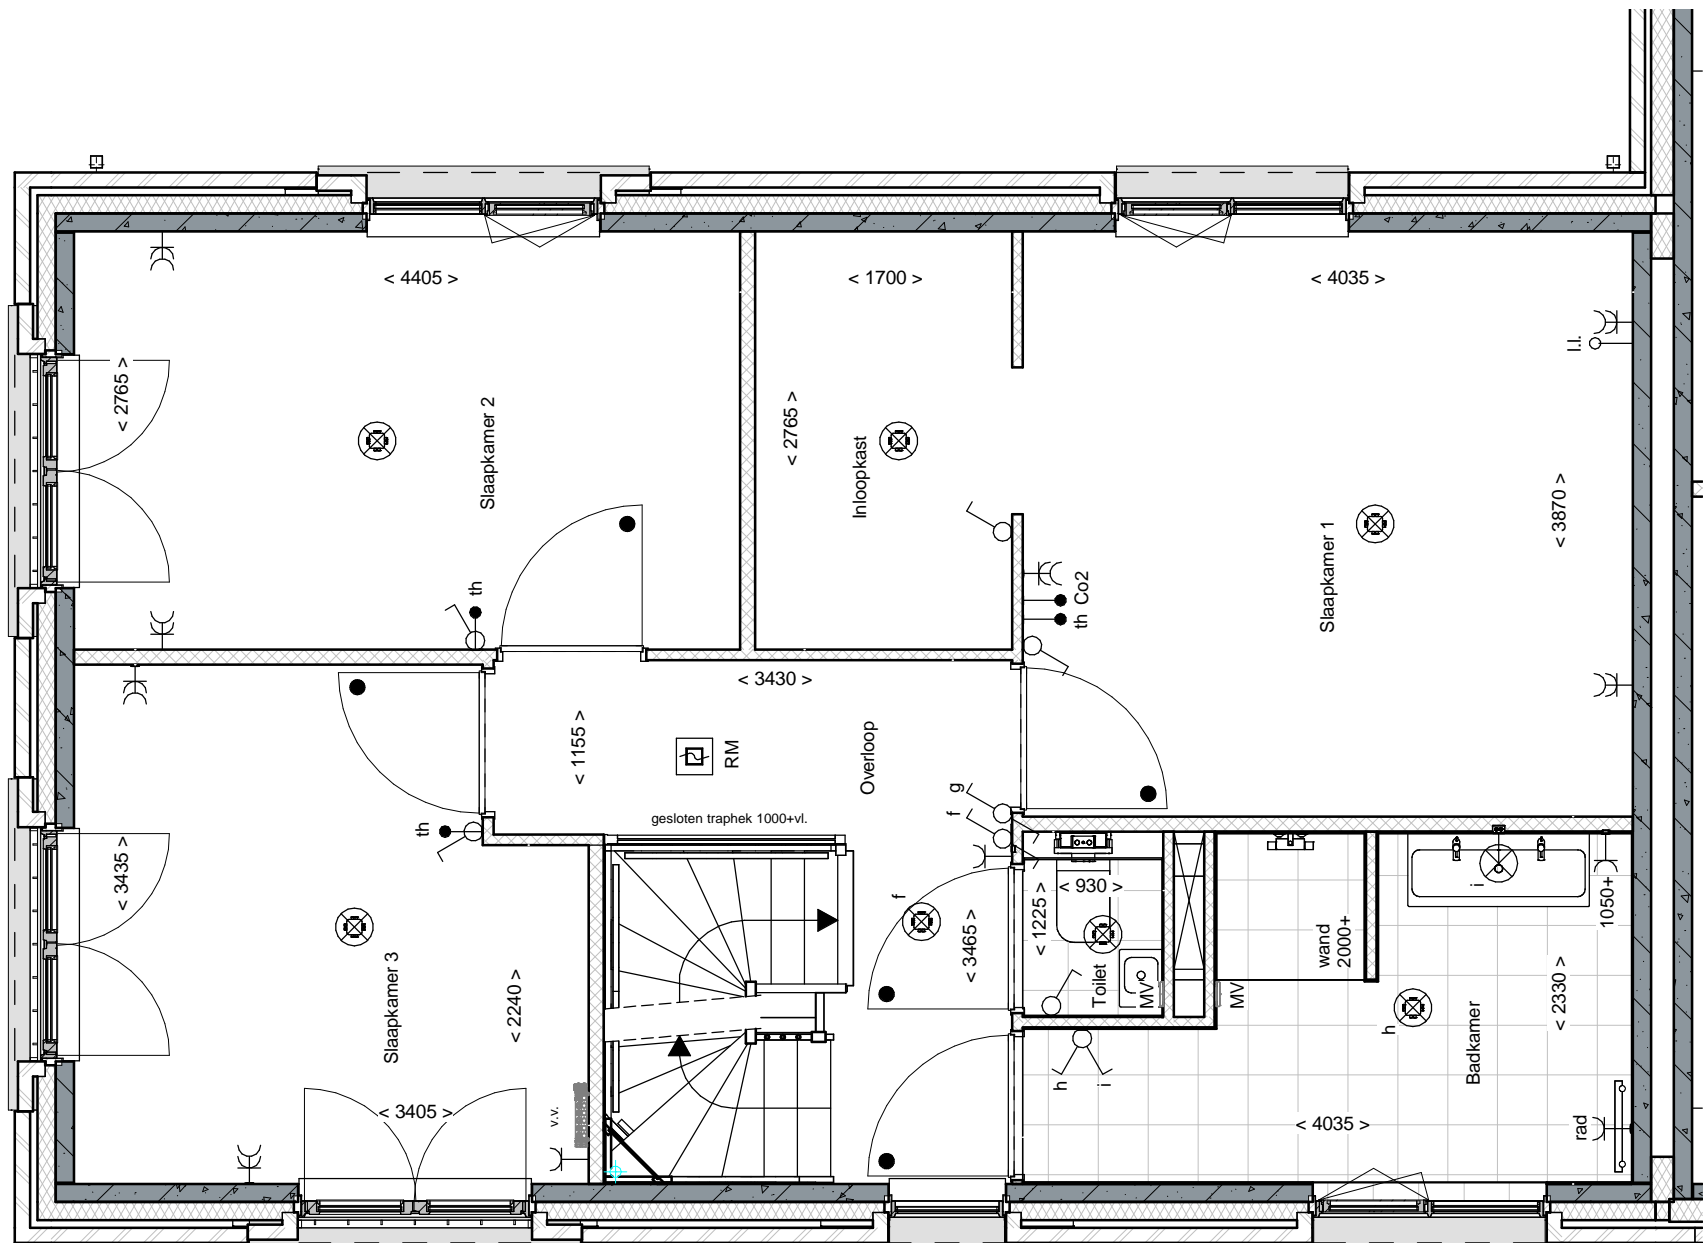

Akkoord Koper: .....		Datum: .....	
<p><i>Deze tekening is alleen ten behoeve van de meer- en minderwerkopties. aan de onderliggende tekeningen zijn geen rechten te ontlenen. de opties zijn in een aparte kleur aangegeven.</i></p>			
<p>project Vathorst De Laakse Tuinen, Tuin 3</p> <p>onderdeel 1e verdieping bouwnummer 354</p> <p>D4</p>	<p>afmeting A3</p> <p>schaal 1:50</p> <p>getekend HM</p> <p>gezien RW</p> <p>datum 06-11-2020</p> <p>gewijzigd 26-11-2020</p> <p>status Definitief</p>	<p><b>DURA VERMEER</b>  <i>Maakten van ambities</i></p> <p>Dura Vermeer Bouw Hengelo BV          Bosmaatweg 60          Postbus 877          7550 AW Hengelo          Telefoon: (074) 255 02 55          Website: www.duravermeer.nl          E-mail: hengelo.bouw@duravermeer.nl</p> <p>projectnr. 501-1630          tekeningnr. <b>KK-354-1</b></p>	

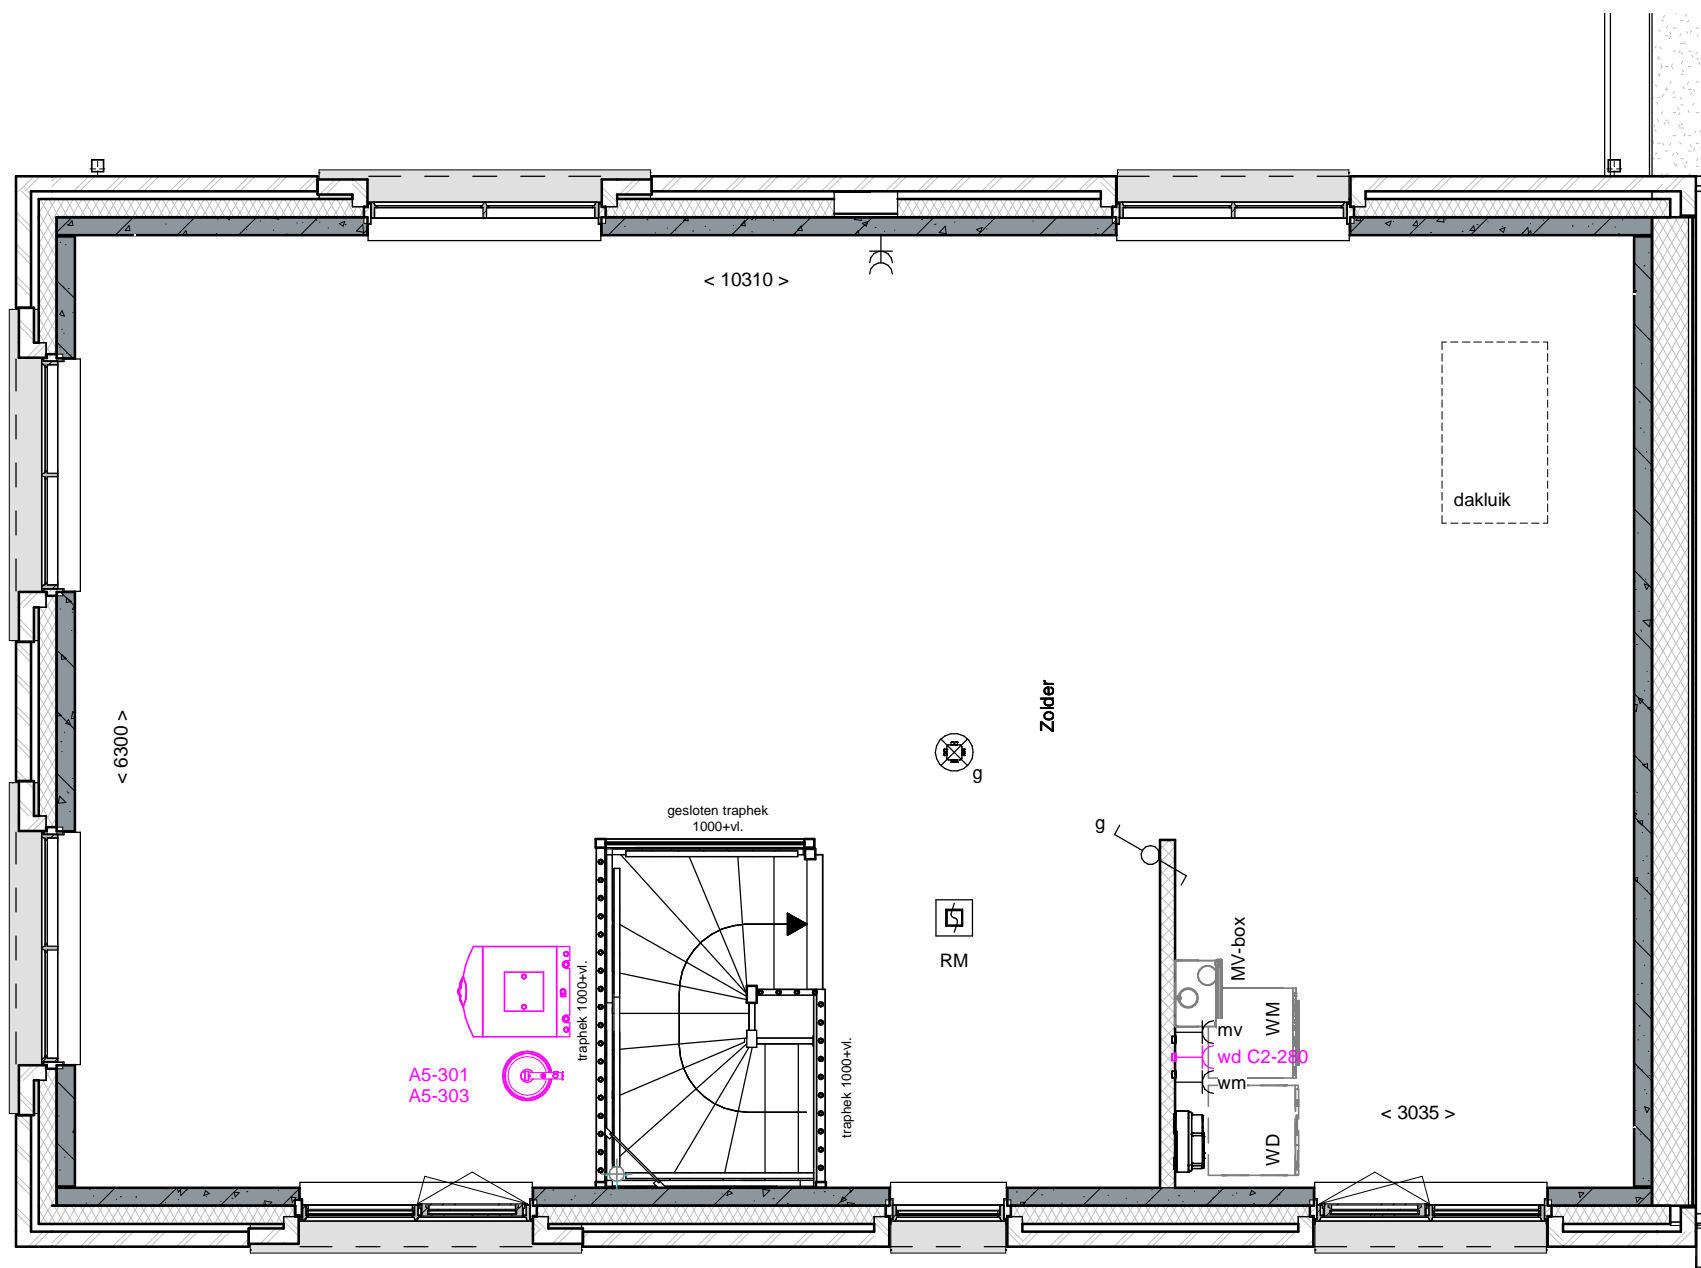

A5-301 Koeling luchtwater-warmtepomp  
A5-303 Luchtwater-warmtepomp naar zolder

Akkoord Koper: .....		Datum: .....	
<i>Deze tekening is alleen ten behoeve van de meer- en minderwerkopties. aan de onderliggende tekeningen zijn geen rechten te ontnemen. de opties zijn in een aparte kleur aangegeven.</i>		afmeting A3 schaal 1:50 getekend HM gezien RW datum 06-11-2020 gewijzigd 26-11-2020 status Definitief	 <b>DURA VERMEER</b> <i>Maakten van ambities</i> Dura Vermeer Bouw Hengelo BV Bosmaatweg 60 Postbus 877 7550 AW Hengelo Telefoon: (074) 255 02 55 Website: www.duravermeer.nl E-mail: hengelo.bouw@duravermeer.nl
project Vathorst De Laakse Tuinen, Tuin 3 onderdeel 2e verdieping bouwnummer 354  D4			projectnr. 501-1630 tekeningnr. <b>KK-354-2</b>