


Tekeningenlijst Optietekening				
Blad	Bladomschrijving	Formaat	Schaal	Datum
OT-01	Uitbouw 1200	A3	1:50	16-02-2017
OT-02	Uitbouwoptie 2400 + trapkast	A3	1:50	16-02-2017
OT-03	Uitbouw achtergevel individueel + trapkast	A3	1:50	16-02-2017
OT-04	tuindeuren met 1 zijlicht	A3	1:50	16-02-2017
OT-05	tuindeuren met 2 zijlichten	A3	1:50	16-02-2017
OT-06	Dakkapel achtergevel, 1800mm	A3	1:50	16-02-2017
OT-07	Dakkapel achtergevel, 2400mm	A3	1:50	16-02-2017
OT-08	Dakkapel voorgevel, stijl KM	A3	1:50	16-02-2017
OT-09	Dakkapel voor, stijl JA	A3	1:50	16-02-2017
OT-10	Dakraam 1140x1180 voor-entree woningen	A3	1:50	16-02-2017
OT-11	Dakraam 1140x1180 Zij-entree woningen	A3	1:50	16-02-2017
OT-12	Badkamer vergroting 300 / 600mm	A3	1:50	16-02-2017
OT-13	Vergroten berging	A3	1:50	16-02-2017

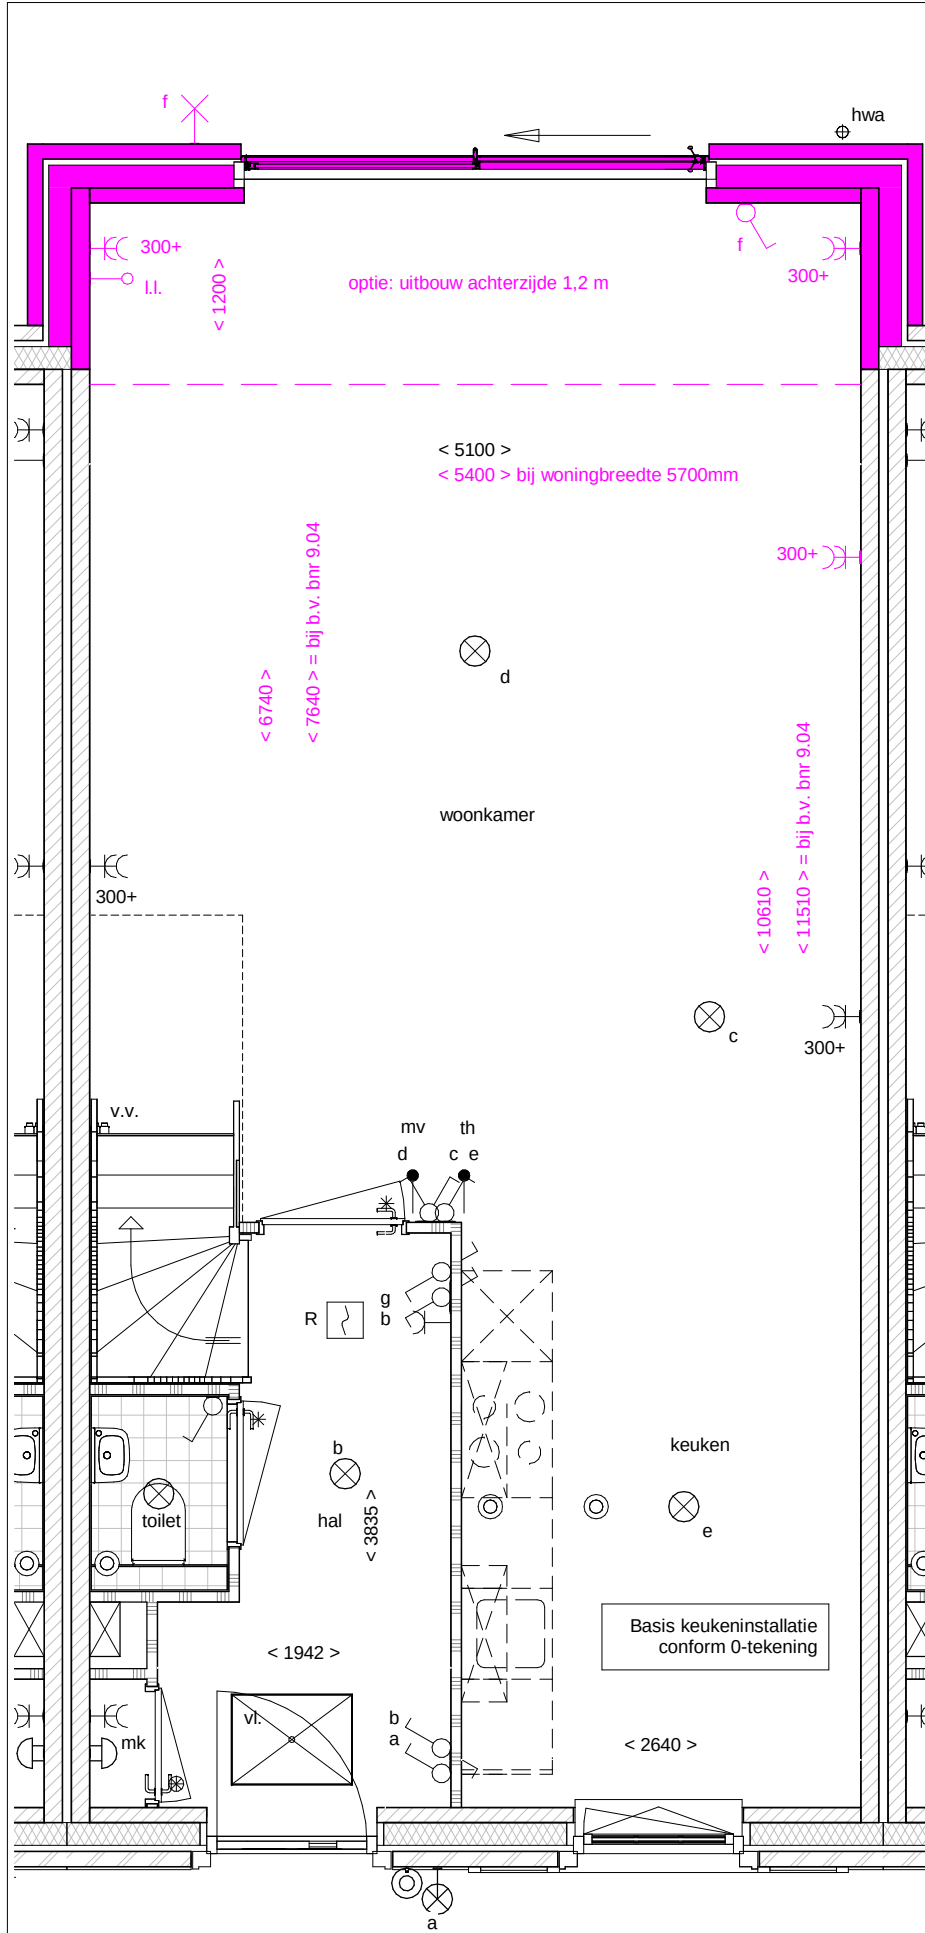


Beganegrond

schaal 1 : 50



Achtergevel

schaal 1 : 50

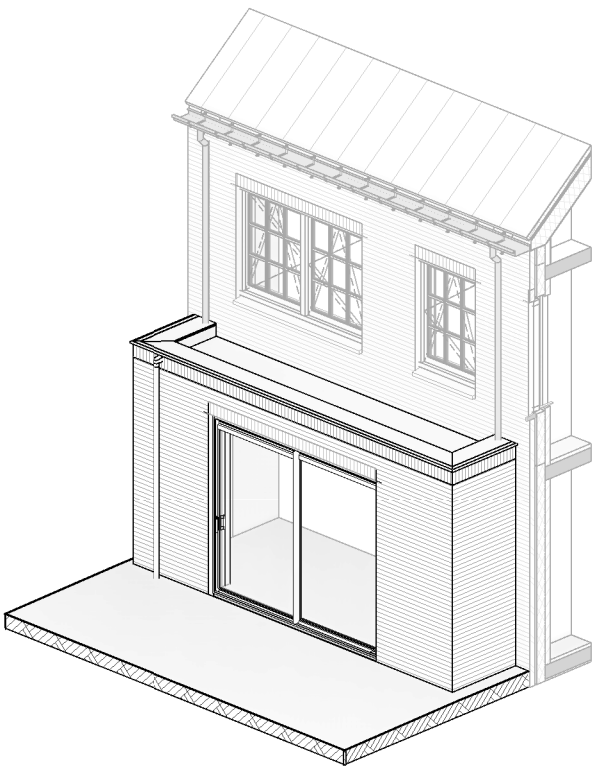

isometrische projectie

Optie uitgewerkt op bouwnummer 9.10

Naarmaken van ambities

projectomschrijving

Waterdorp W9

bladomschrijving

Uitbouw 1200

datum

16-02-2017

schaal


1:50

formaat

A3

bladnr.


OT-01

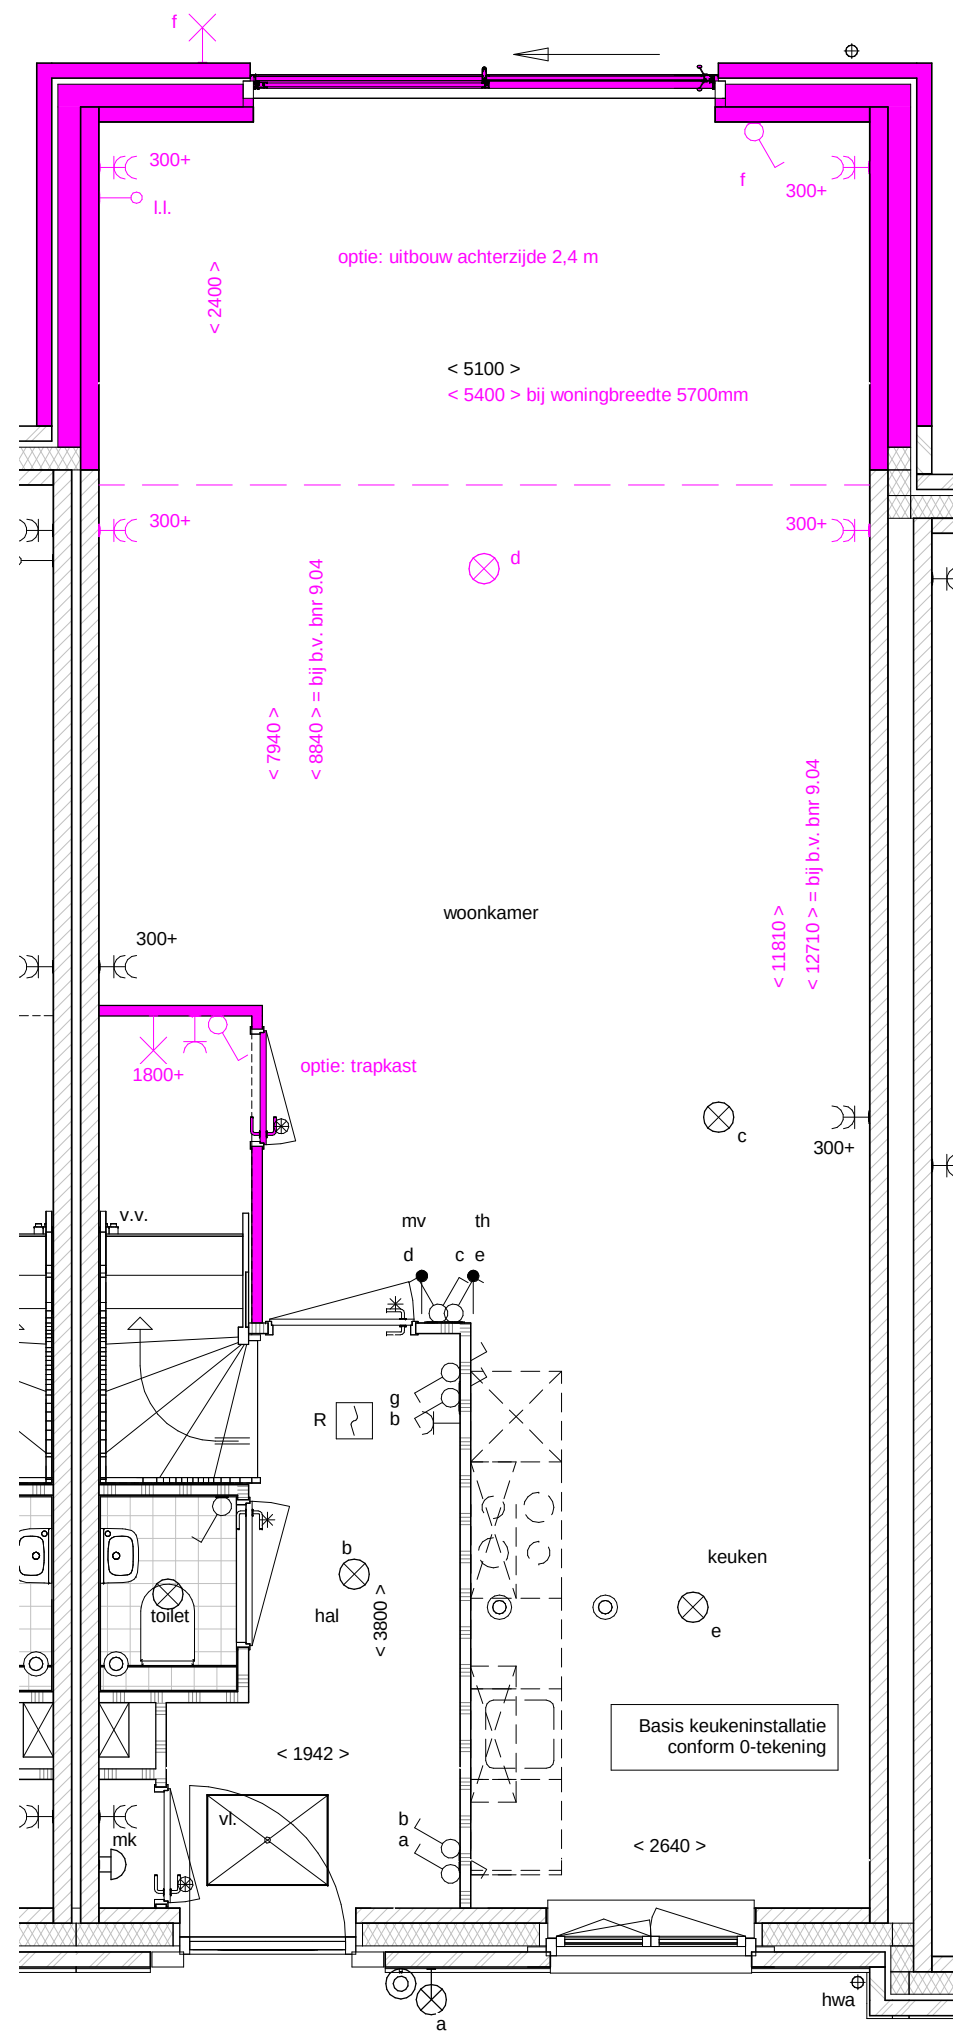

Beganegrond
schaal 1 : 50



Achtergevel
schaal 1 : 50

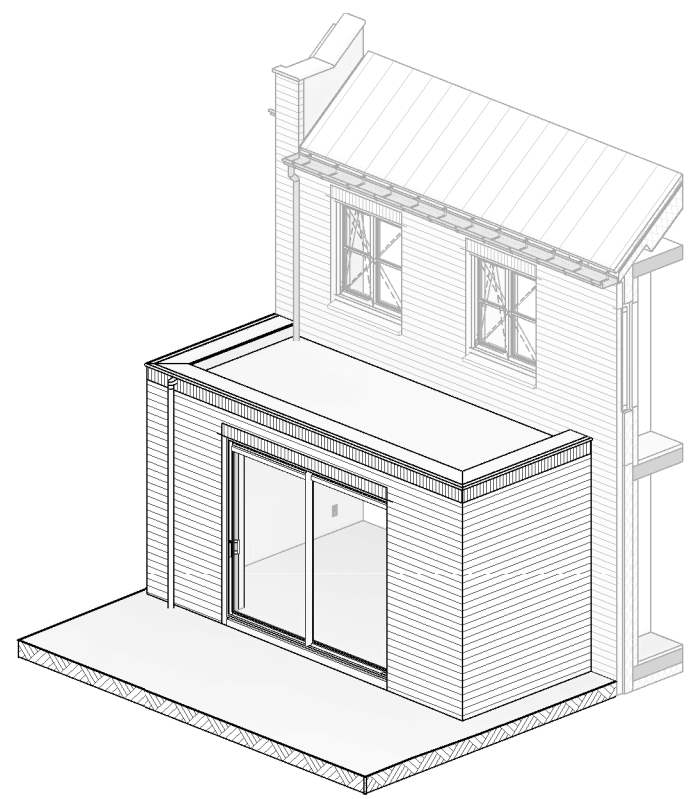

isometrische projectie

Optie uitgewerkt op bouwnummer 9.12



Naarmaken van ambities

projectomschrijving

Waterdorp W9

bladomschrijving

Uitbouwoptie 2400 + trapkast


datum	schaal	formaat
16-02-2017	1:50	A3

bladnr.

OT-02



WATERDORP
VATHORST

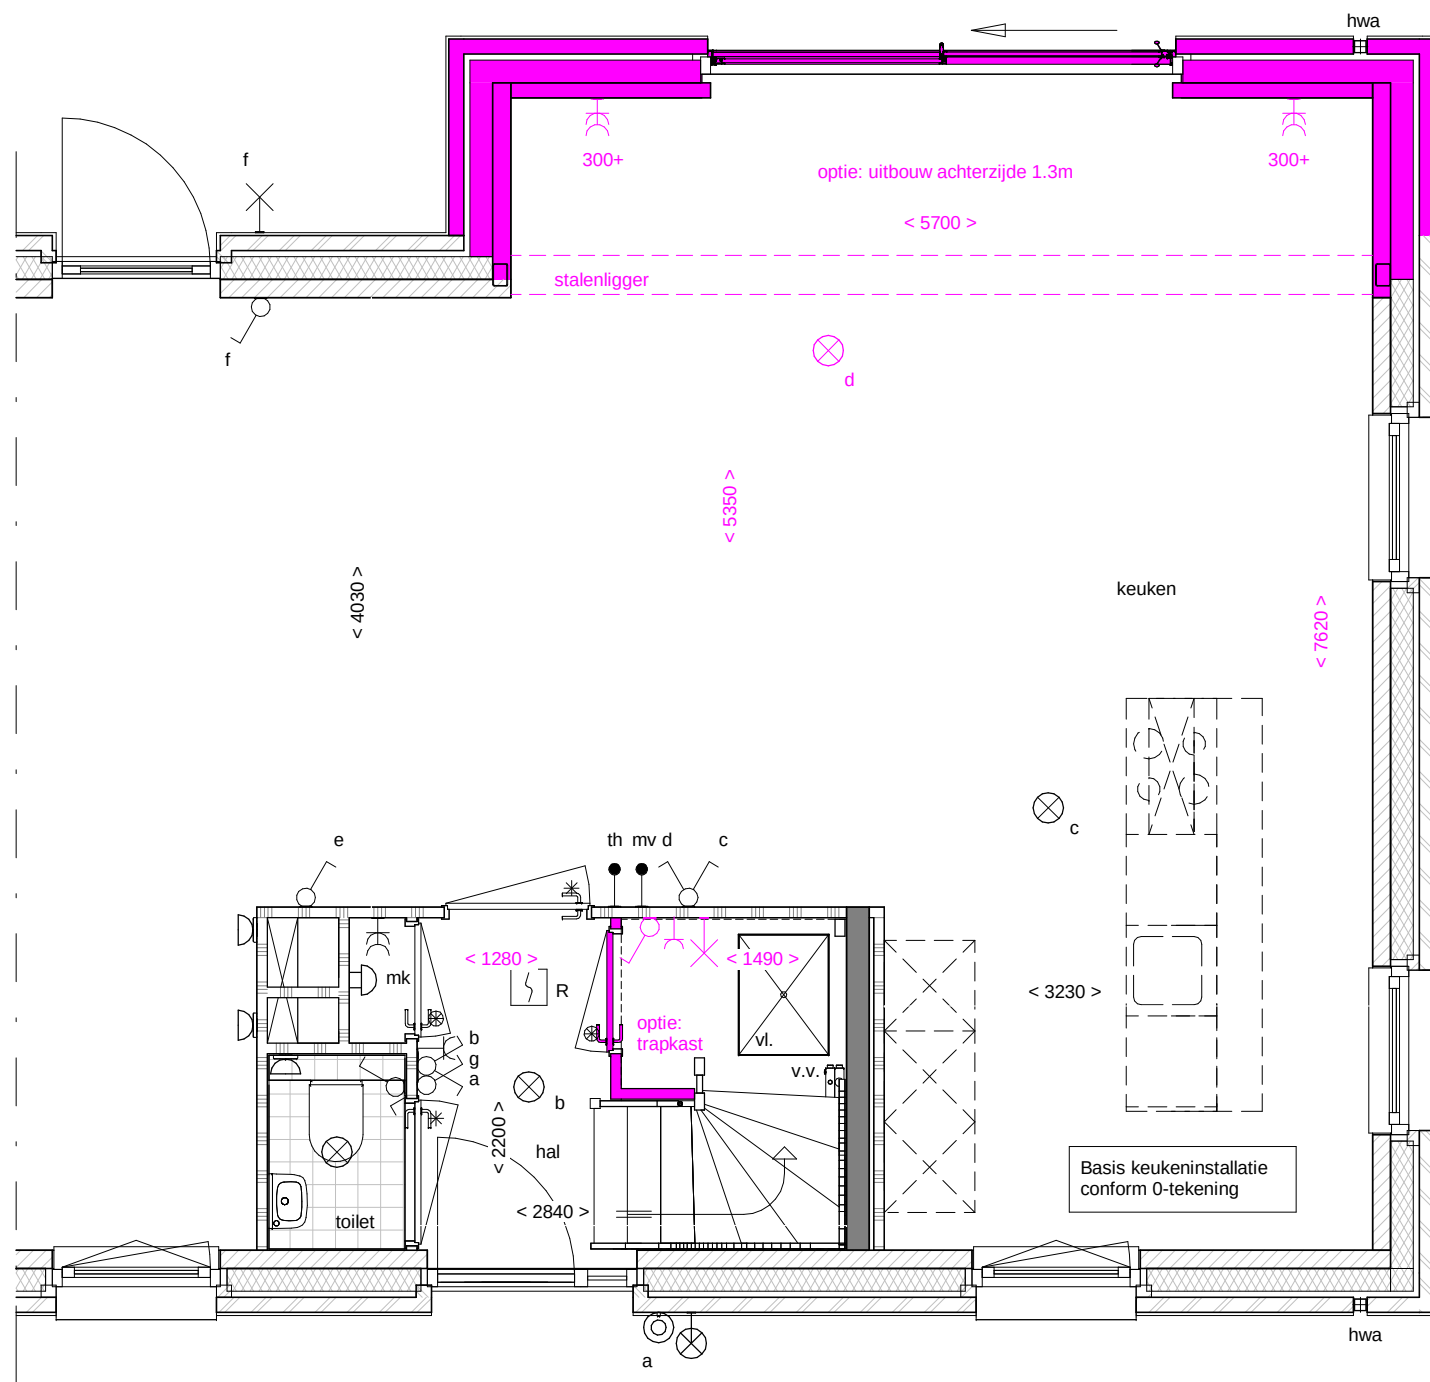

Begane grond

schaal 1 : 50



Achtergevel

schaal 1 : 50



isometrische projectie

Optie uitgewerkt op bouwnummer 9.17



Naarmaken van ambities

projectomschrijving

Waterdorp W9

bladomschrijving

Uitbouw achtergevel
individueel + trapkast


datum
16-02-2017

schaal
1:50

formaat
A3

bladnr.

OT-03

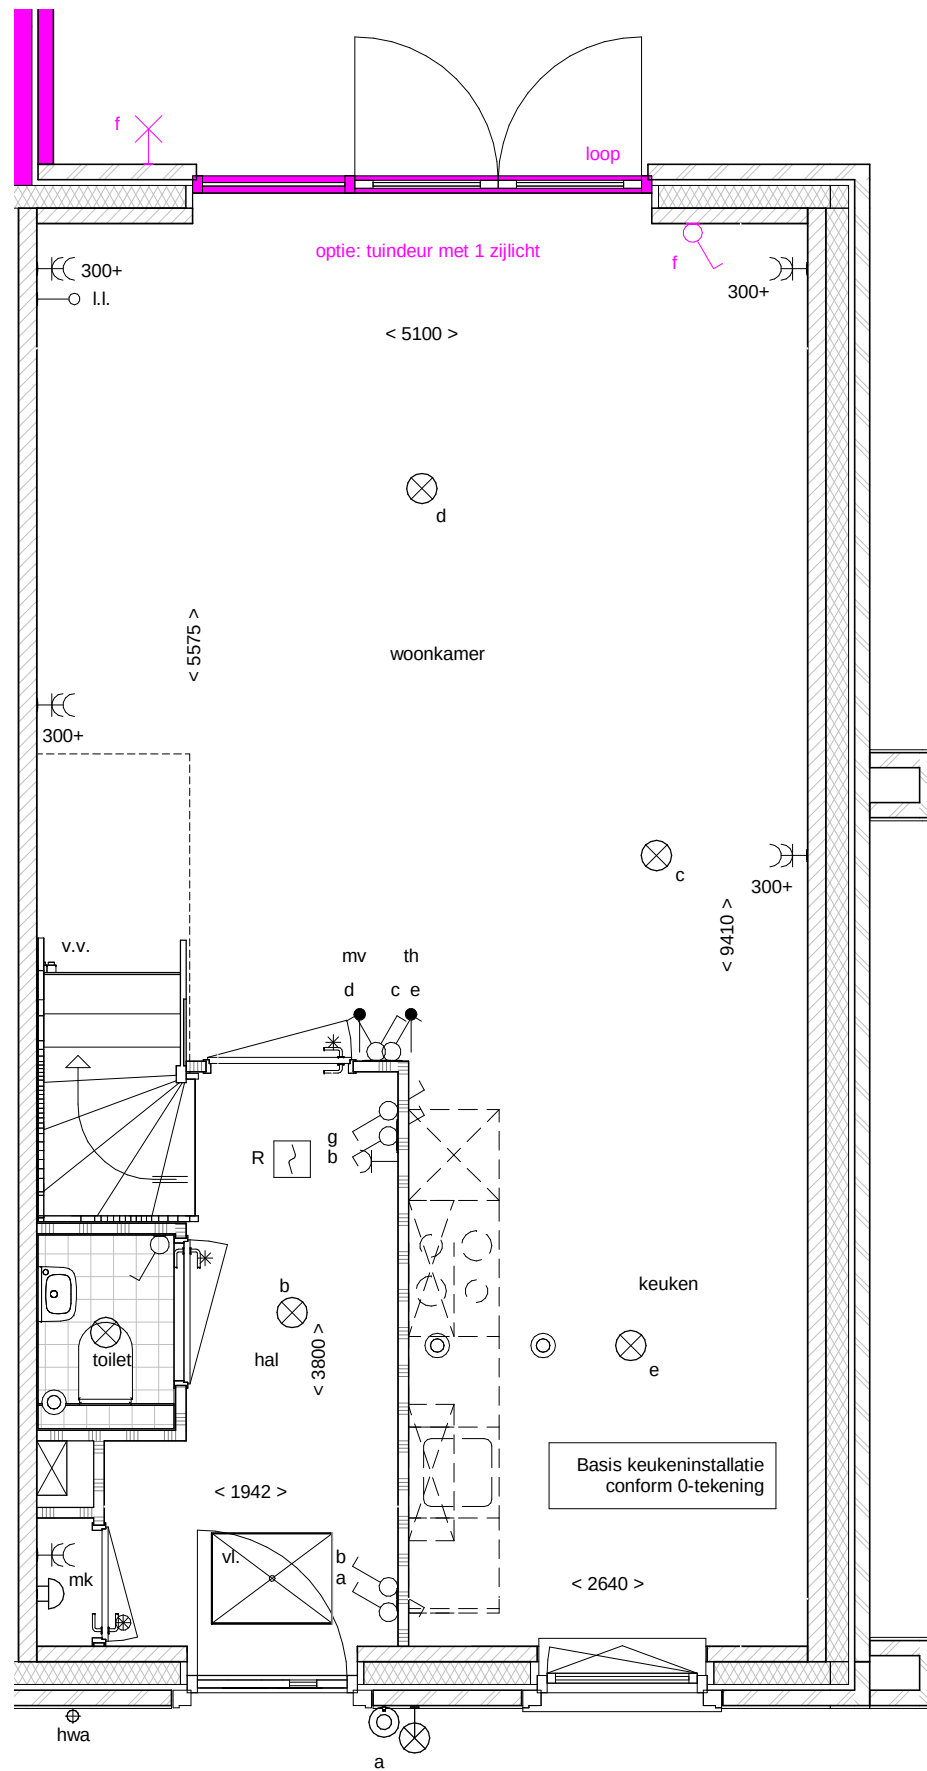


Beganeground

schaal 1 : 50



Achtergevel

schaal 1 : 50

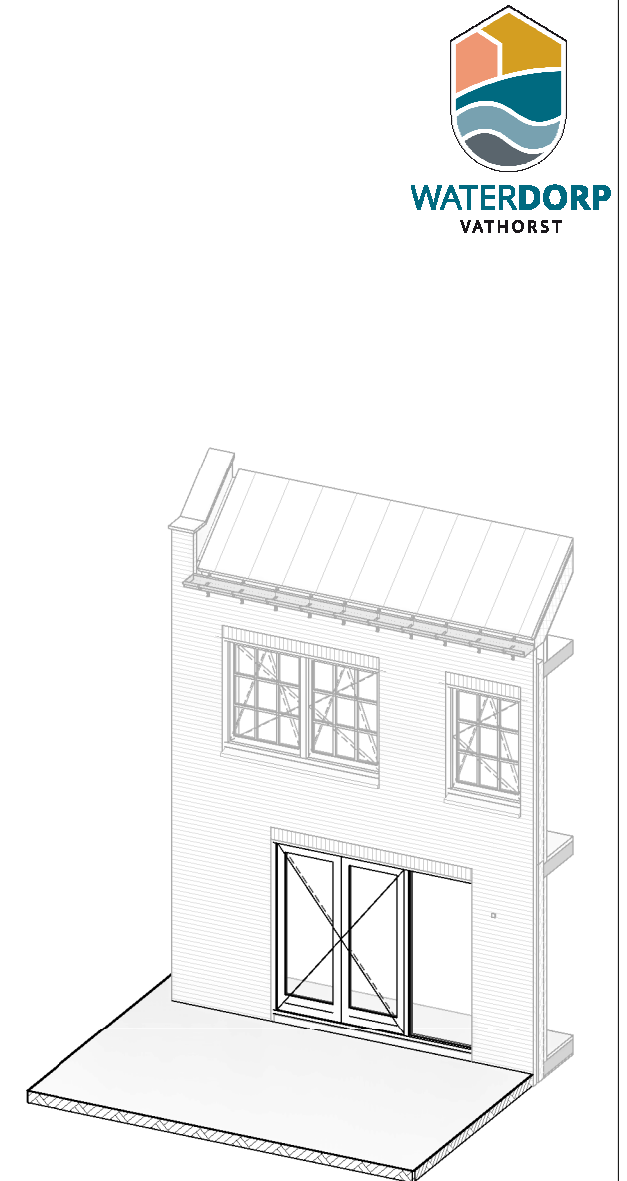

isometrische projectie

Optie uitgewerkt op bouwnummer 9.09



Naarmaken van ambities

projectomschrijving

Waterdorp W9

bladomschrijving

tuindeuren met 1 zijlicht

datum

16-02-2017

schaal


1:50

formaat

A3

bladnr.

OT-04

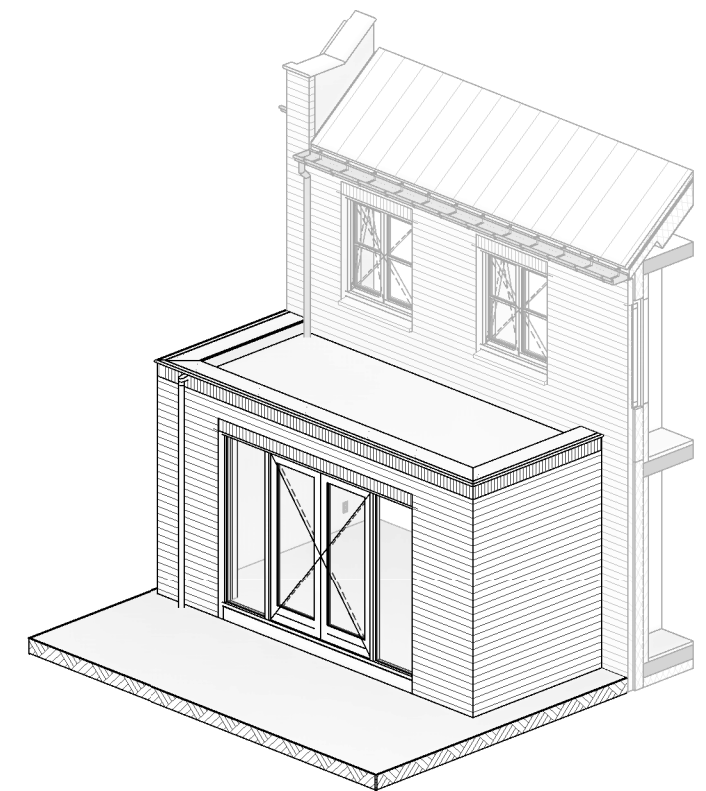

isometrische projectie

Optie uitgewerkt op bouwnummer 9.12



Naarmaken van ambities

projectomschrijving

Waterdorp W9

bladomschrijving

tuindeuren met 2 zijlichten


datum
16-02-2017

schaal
1:50

formaat
A3

bladnr.

OT-05

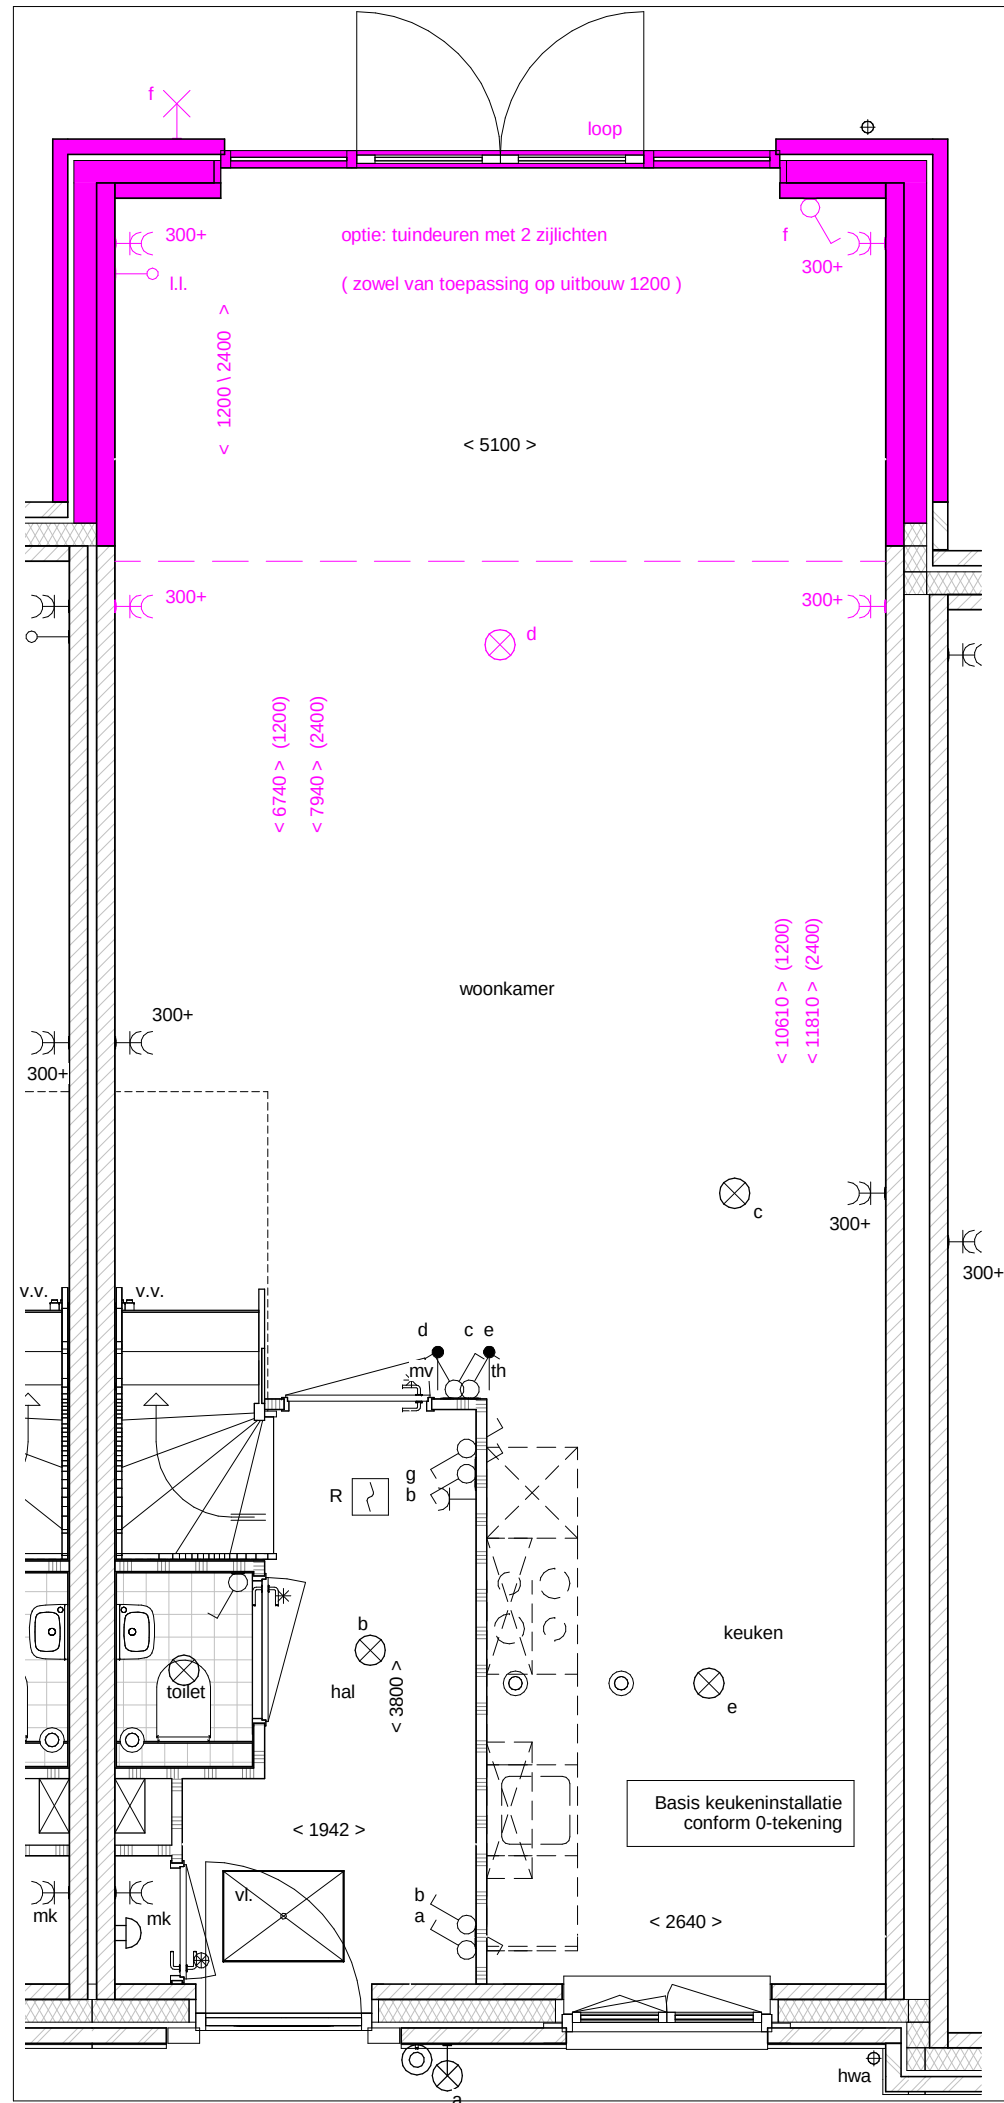


Beganegrond

schaal 1 : 50




Achtergevel

schaal 1 : 50

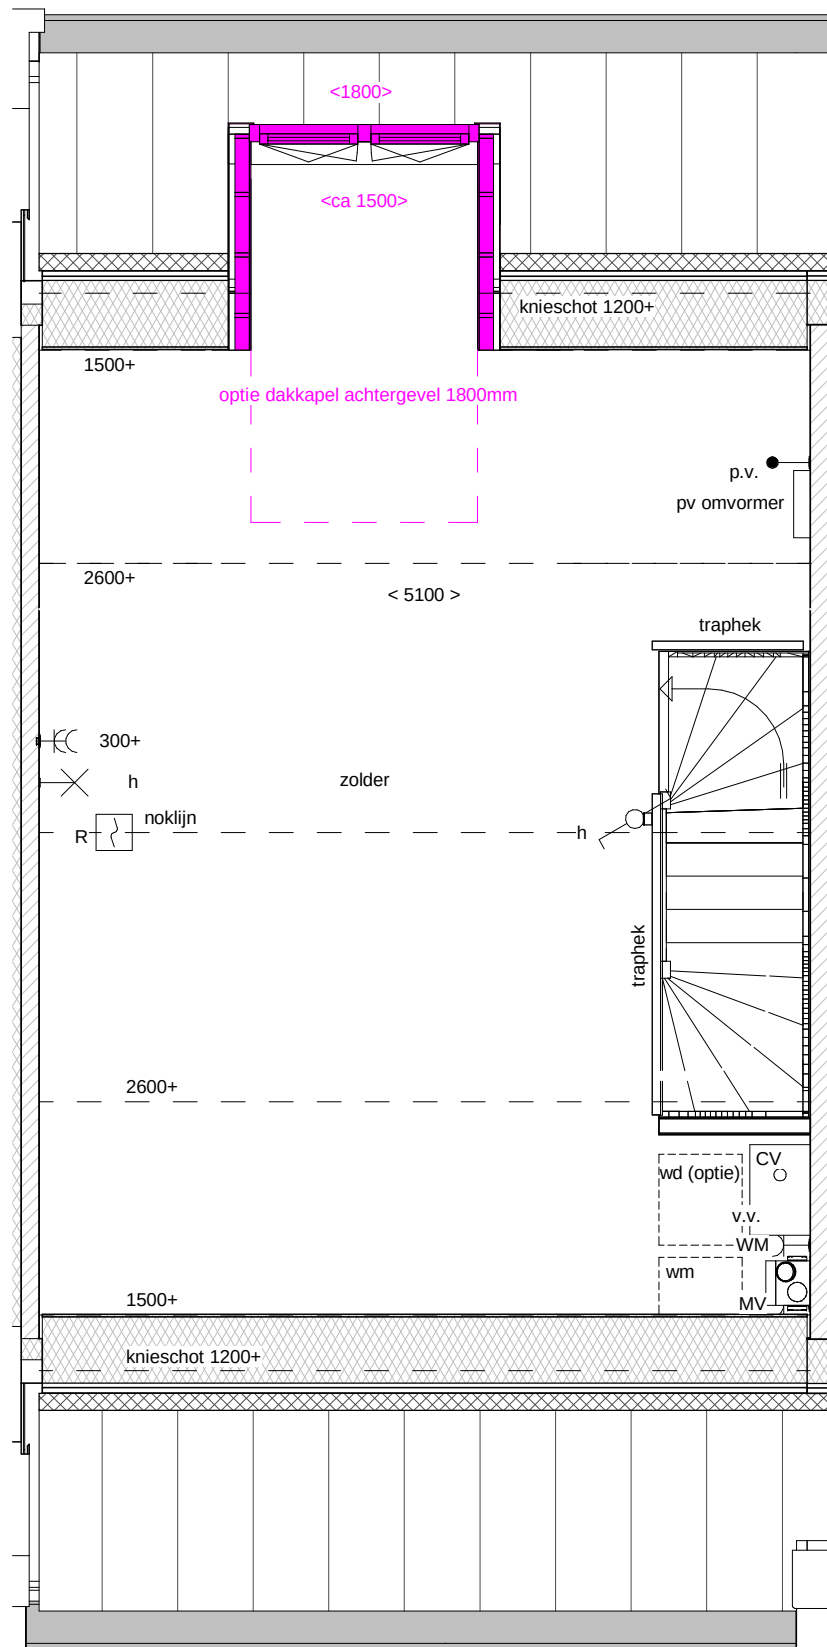


2e Verdieping

schaal 1 : 50

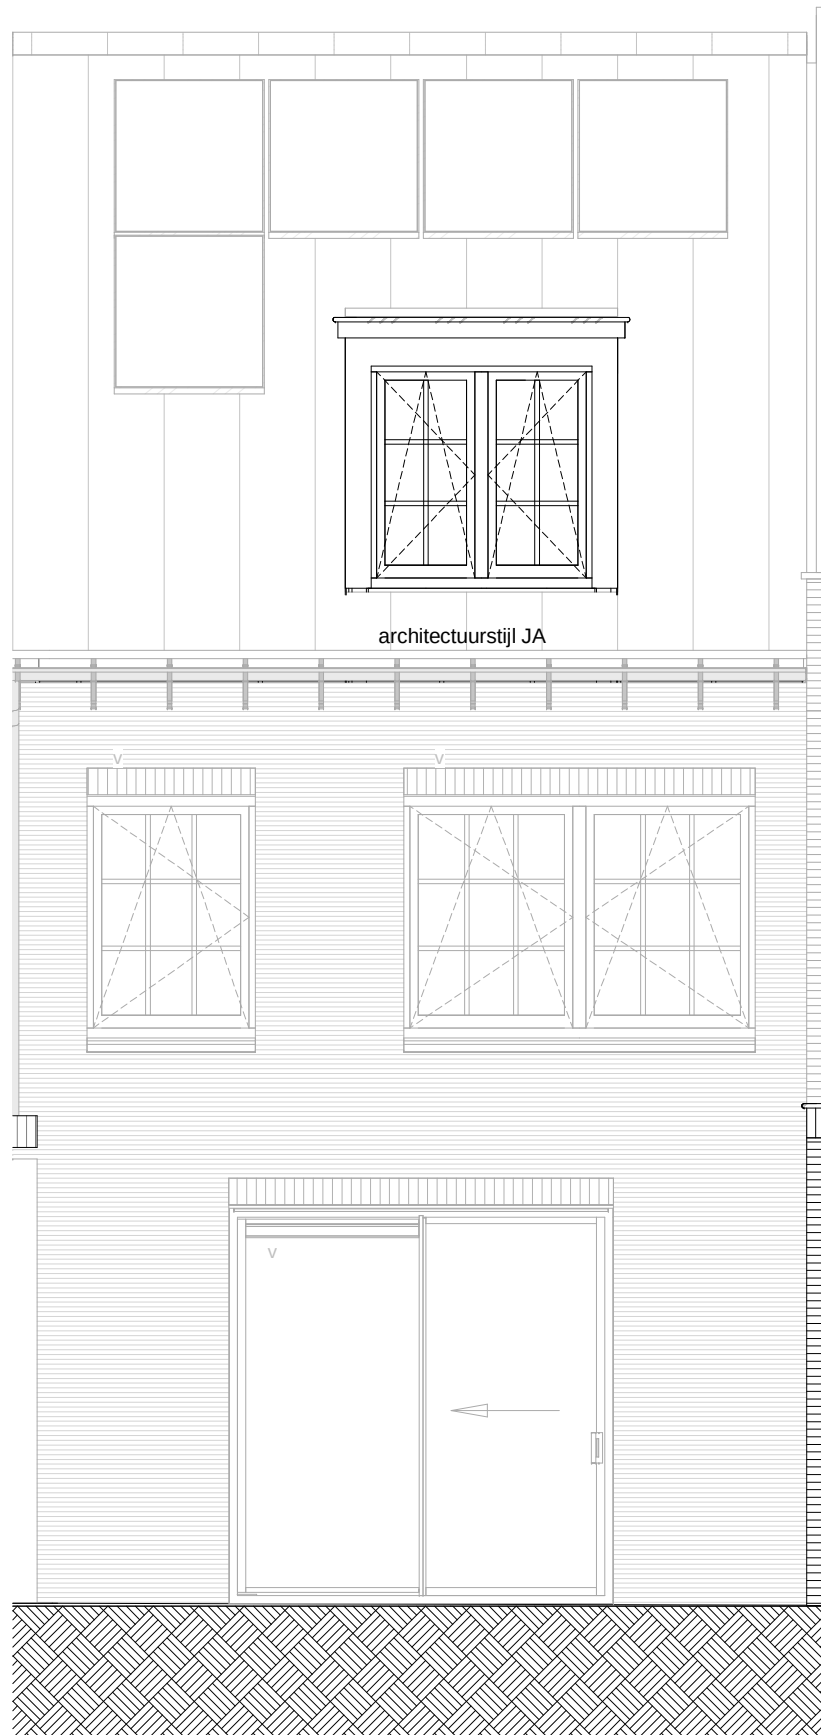


Achtergevel


schaal 1 : 50

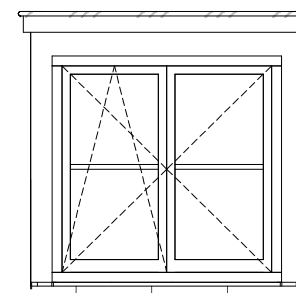

architectuurstijl KM

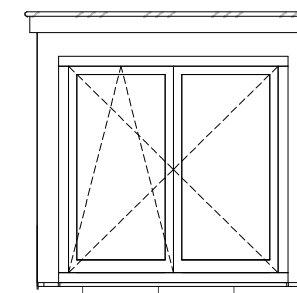

architectuurstijl TM

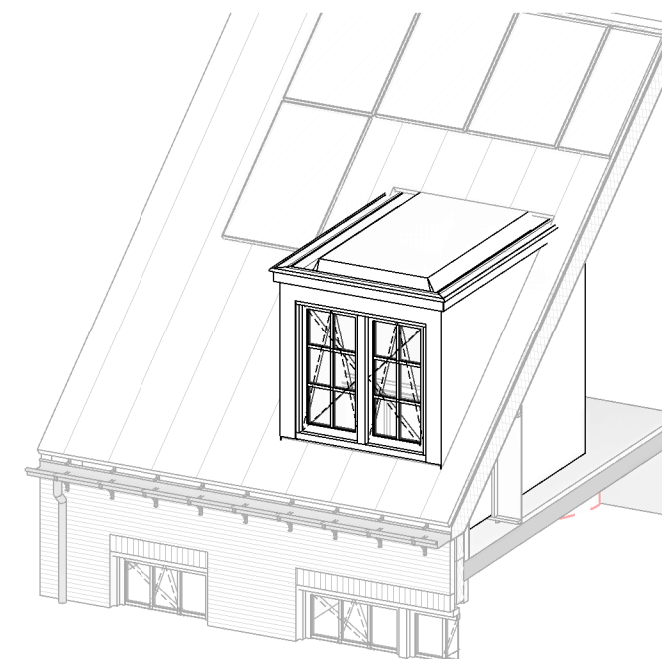

isometrische projectie

Optie uitgewerkt op bouwnummer 9.11



Naarmaken van ambities

projectomschrijving

Waterdorp W9

bladomschrijving

Dakkepel achtergevel,
1800mm

datum

16-02-2017

schaal


1:50

formaat

A3

bladnr.

OT-06

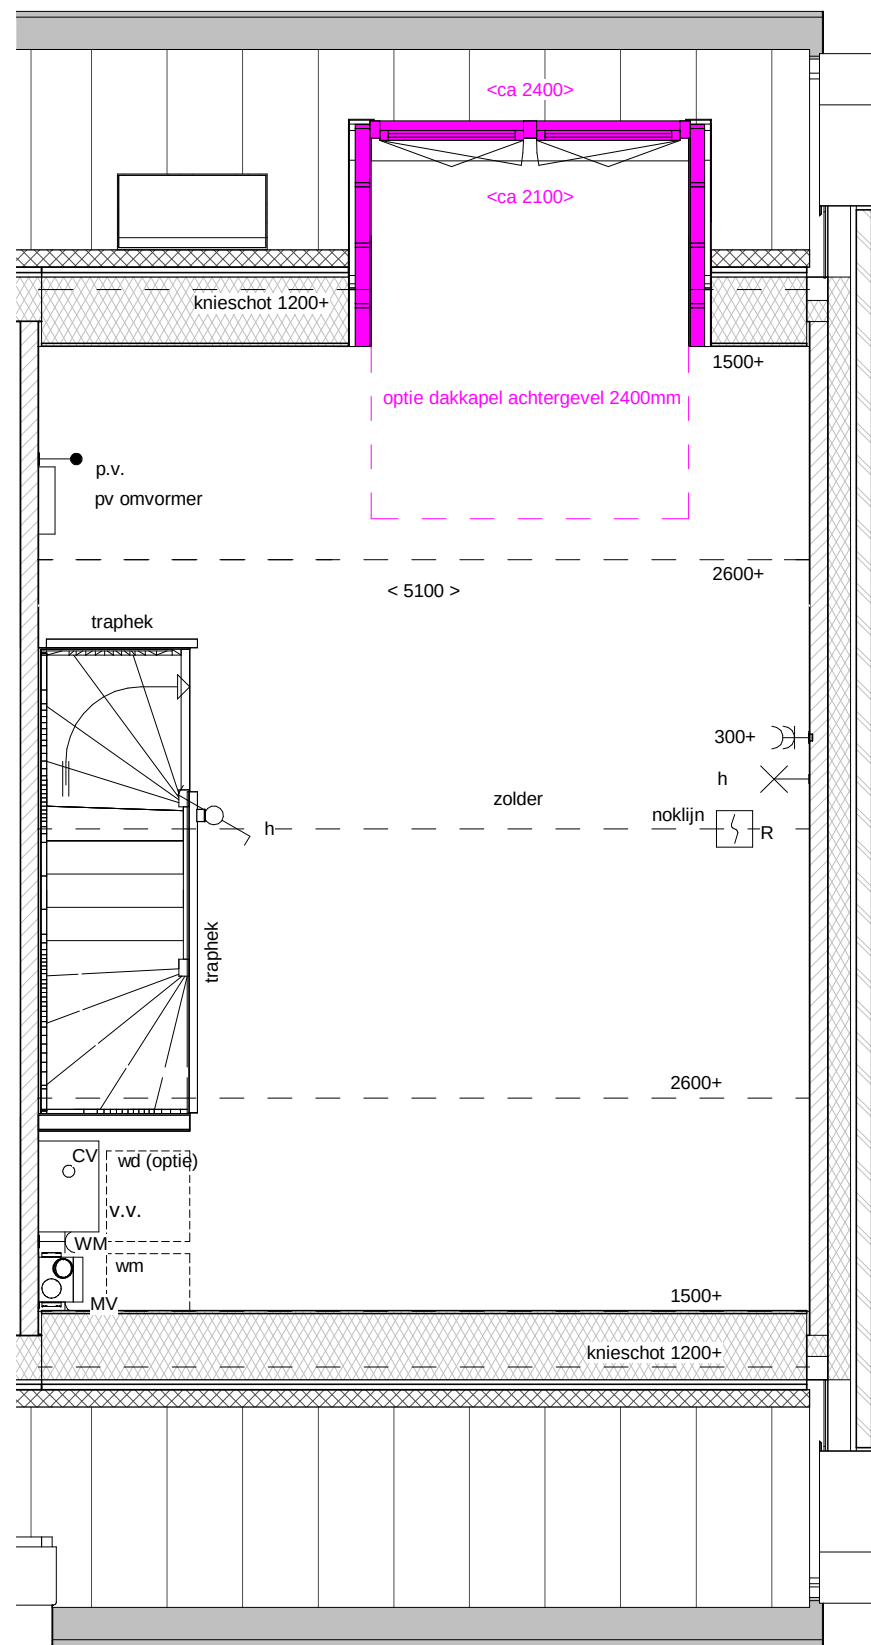


2e Verdieping

schaal 1 : 50




Achtergevel


schaal 1 : 50

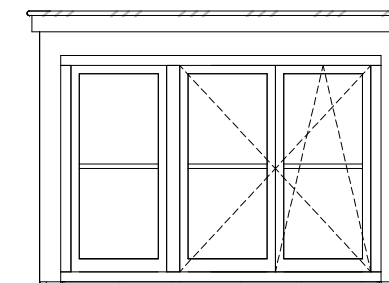

architectuurstijl KM

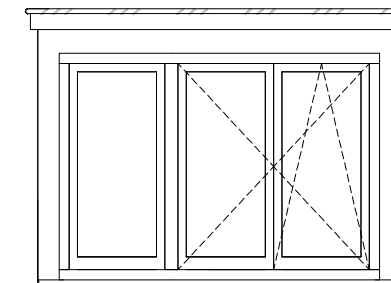

architectuurstijl TM

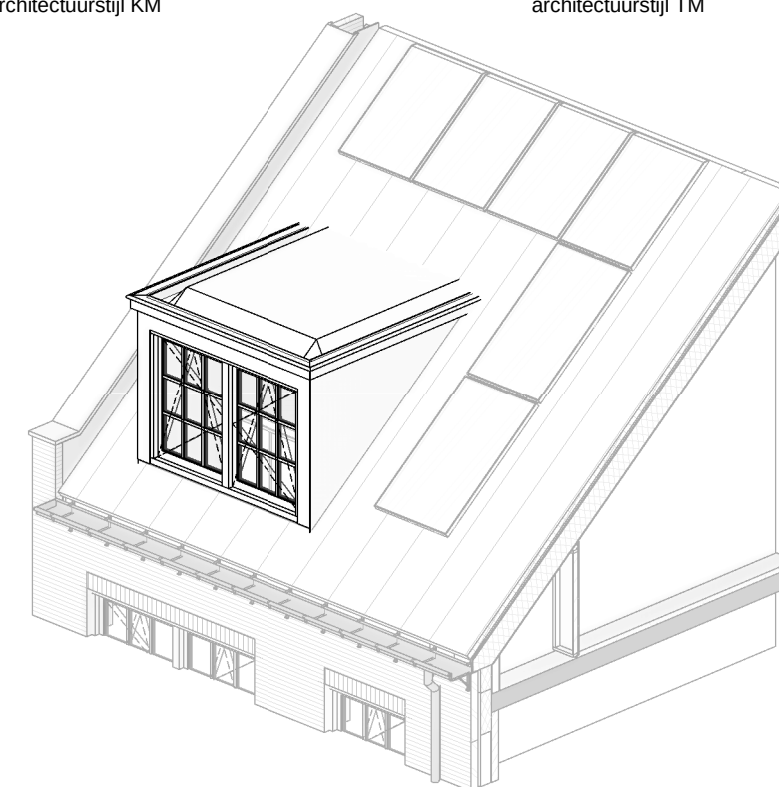

isometrische projectie

Optie uitgewerkt op bouwnummer 9.09



Maakmaken van ambities

projectomschrijving

Waterdorp W9

bladomschrijving

Dakkapel achtergevel,
2400mm

datum

16-02-2017

schaal


1:50

formaat

A3

bladnr.

OT-07

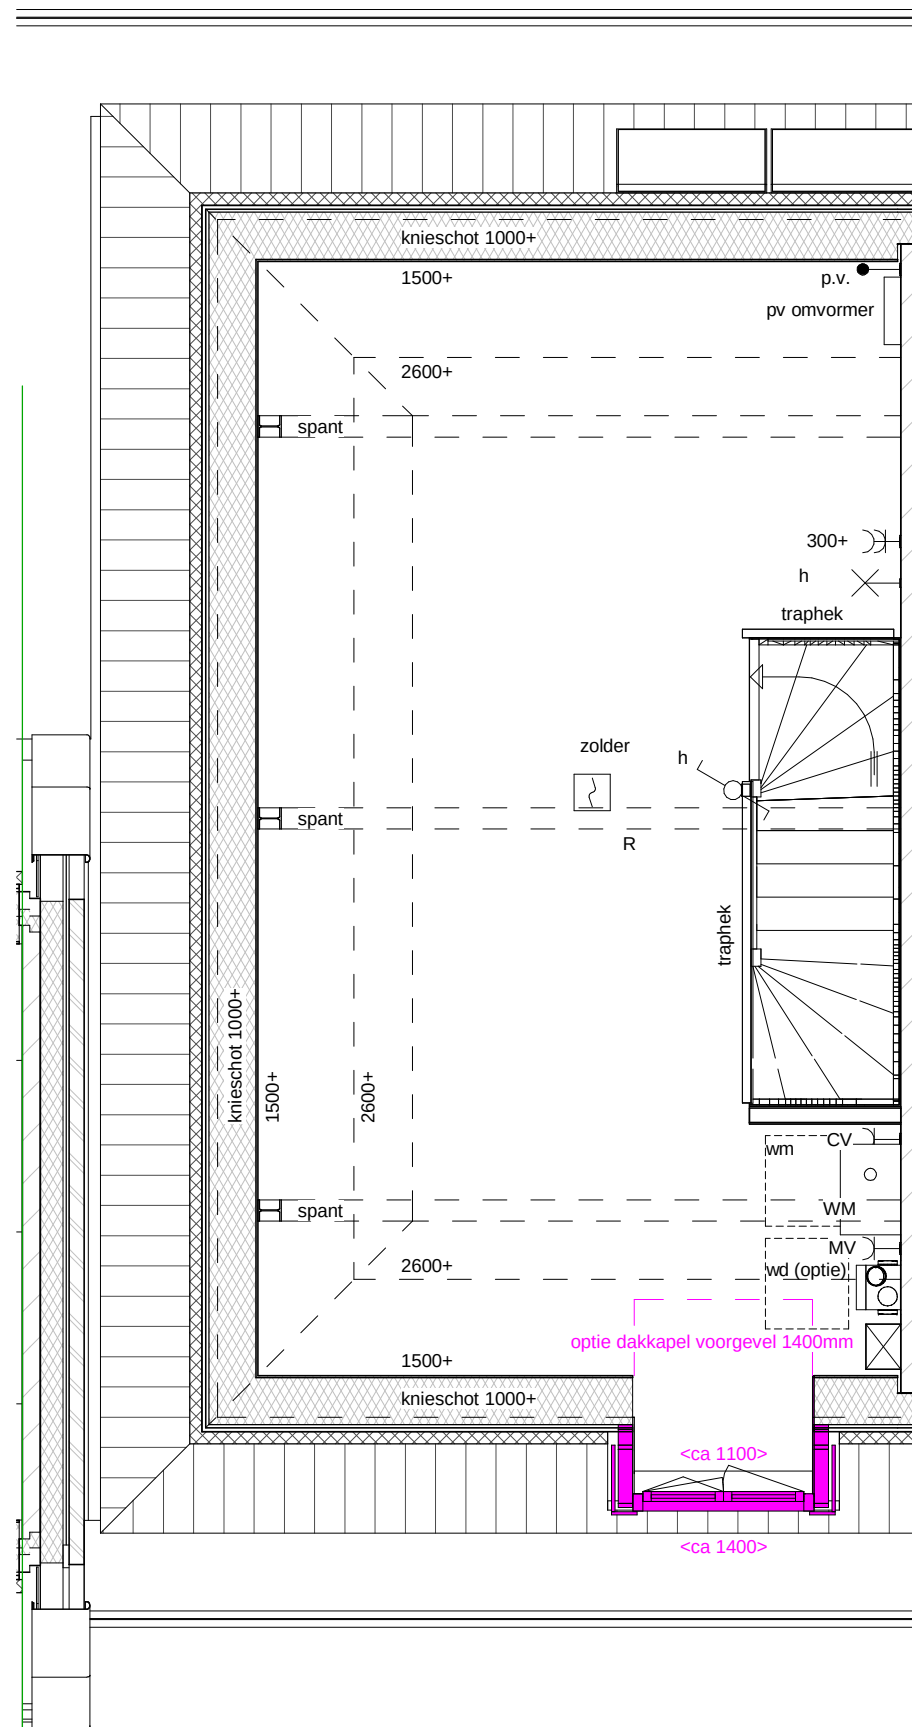

2e Verdieping


schaal 1 : 50



Voorgevel

schaal 1 : 50

toepasbaar bij:
bwnrs. 9.06, 9.08, 9.13, 9.23 en 9.25

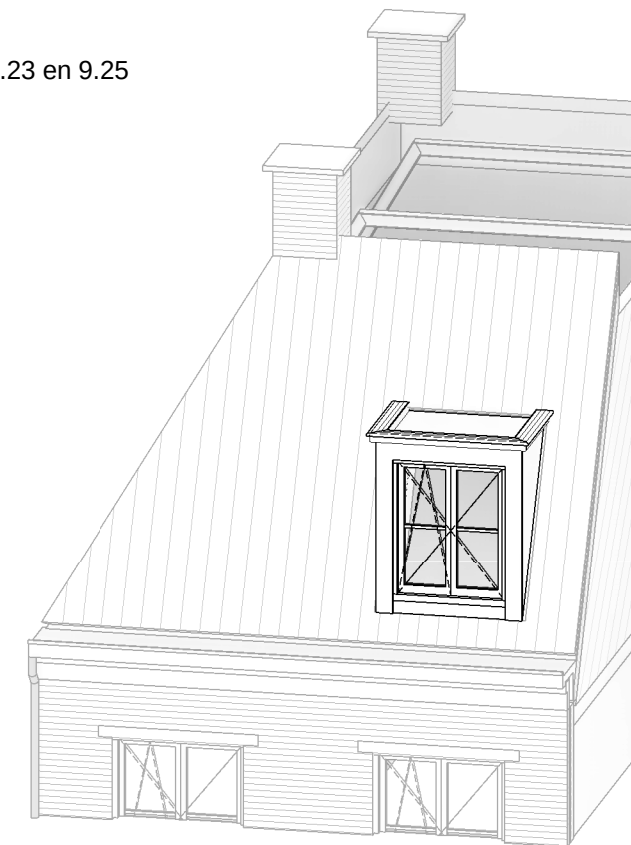

isometrische projectie

Optie uitgewerkt op bouwnummer 9.07



Maakmaken van ambities

projectomschrijving

Waterdorp W9

bladomschrijving

Dakkapel voorgevel, stijl KM


datum
16-02-2017

schaal
1:50

formaat
A3


bladnr.

OT-08

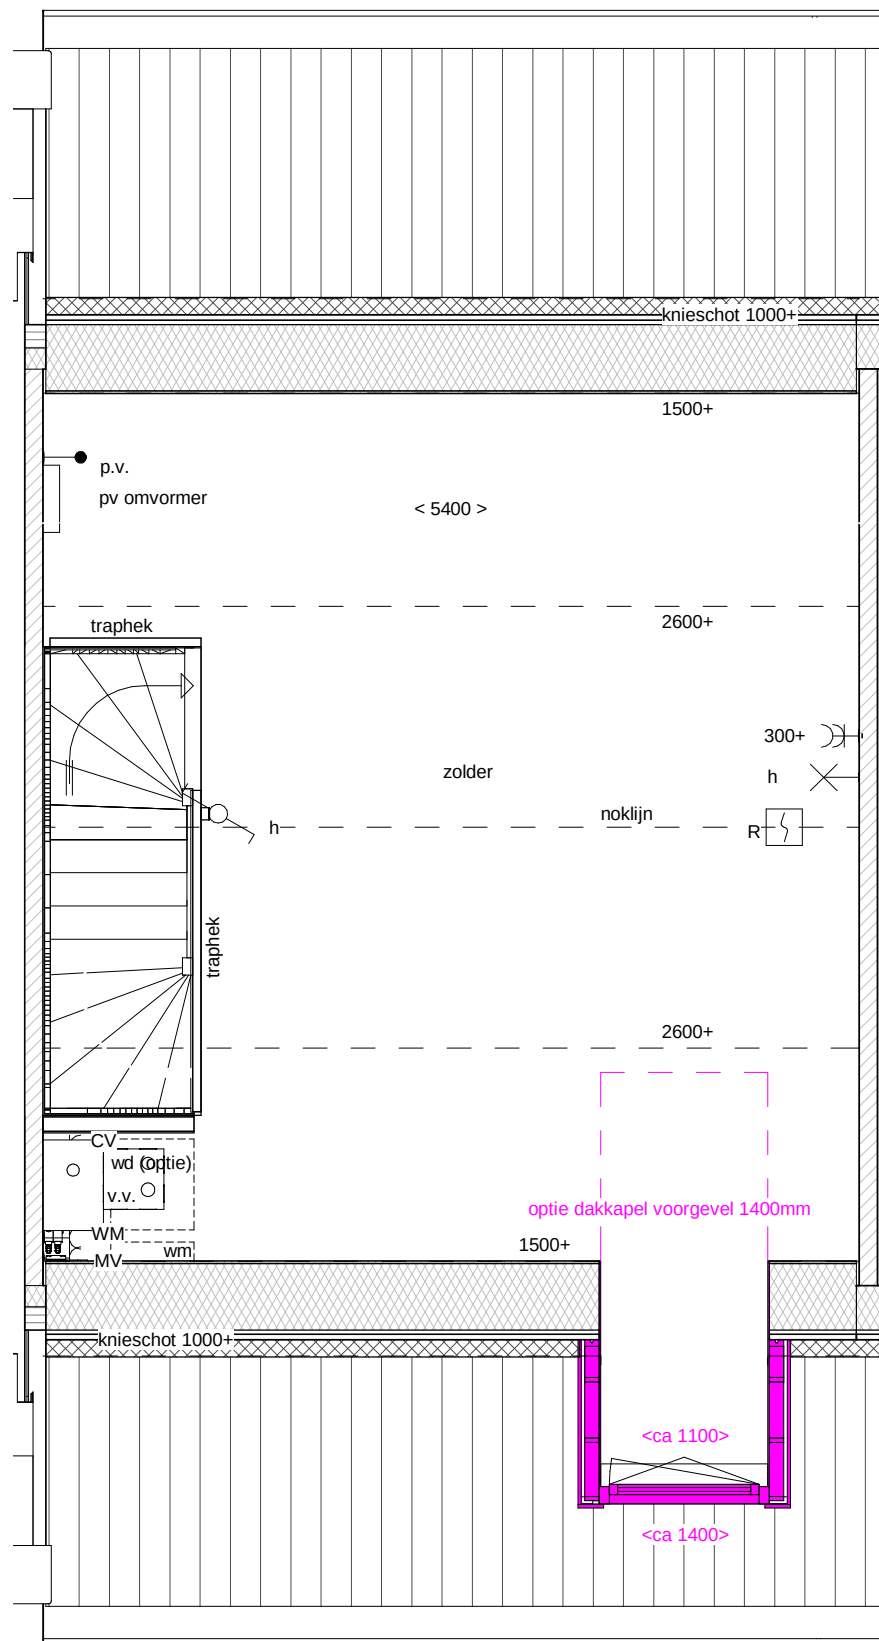

2e Verdieping


schaal 1 : 50

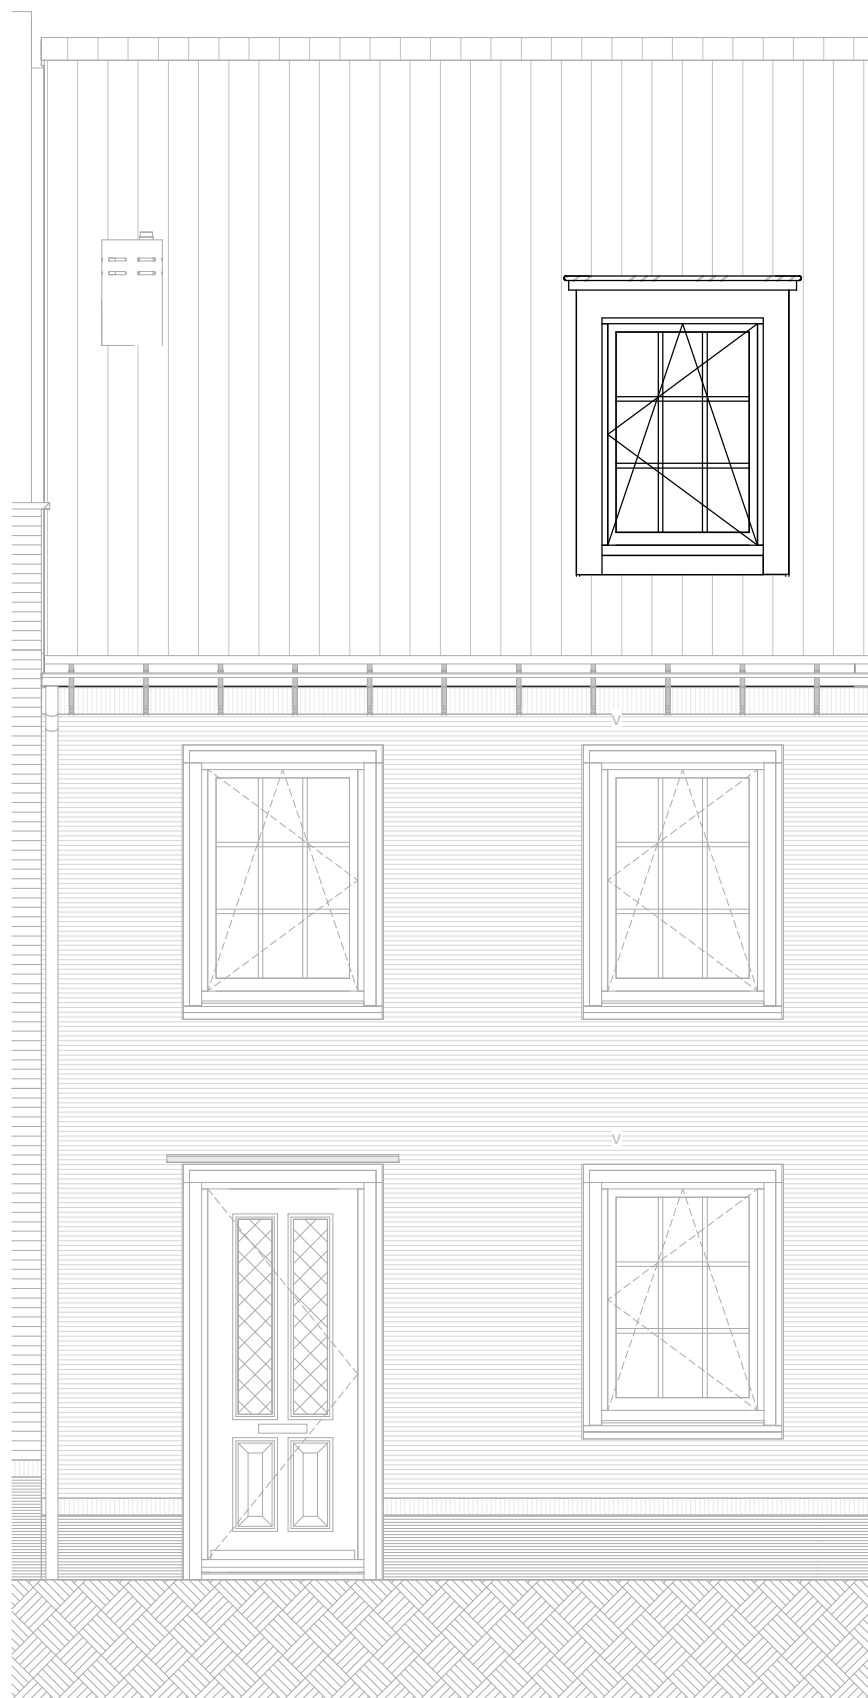

Voorgevel

schaal 1 : 50

toepasbaar bij:
bnrs. 9.09, 9.11, 9.14, 9.20 en 9.22

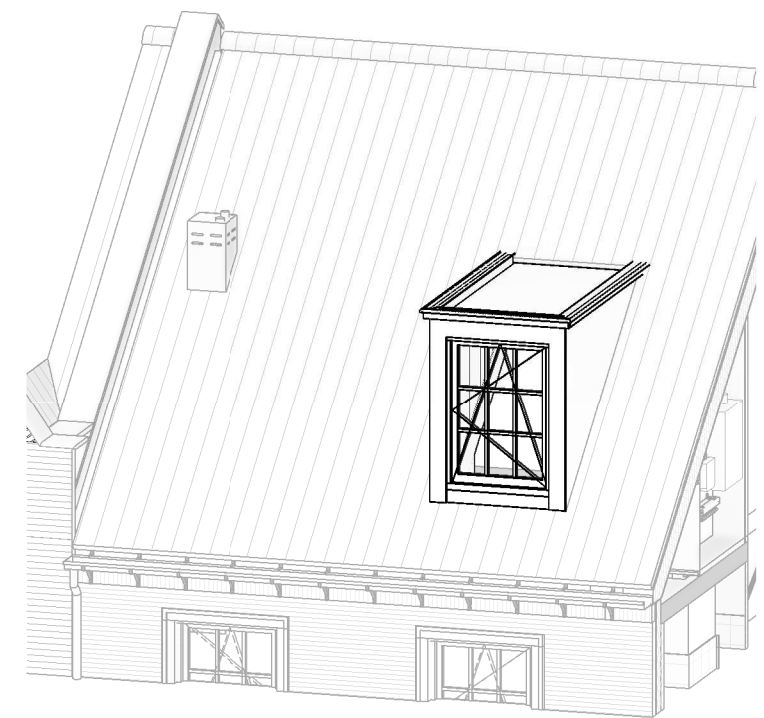

isometrische projectie

Optie uitgewerkt op bouwnummer 9.15



Naarmaken van ambities

projectomschrijving

Waterdorp W9

bladomschrijving

Dakkapel voor, stijl JA

datum

16-02-2017

schaal


1:50

formaat

A3


bladnr.

OT-09

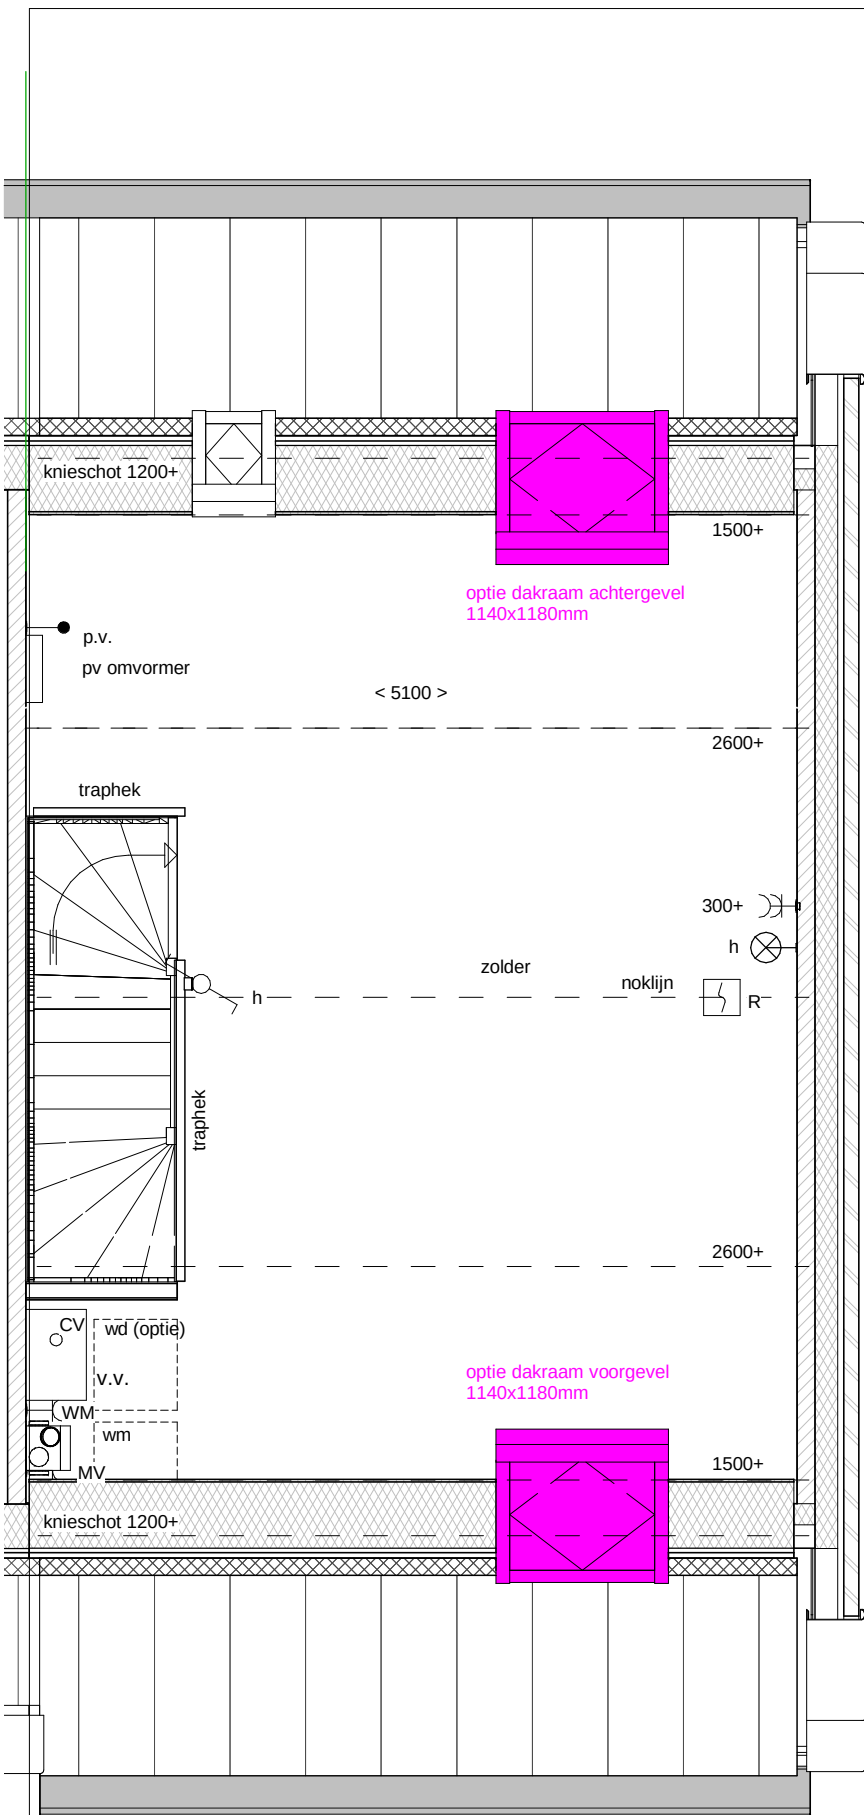


2e Verdieping

schaal 1 : 50

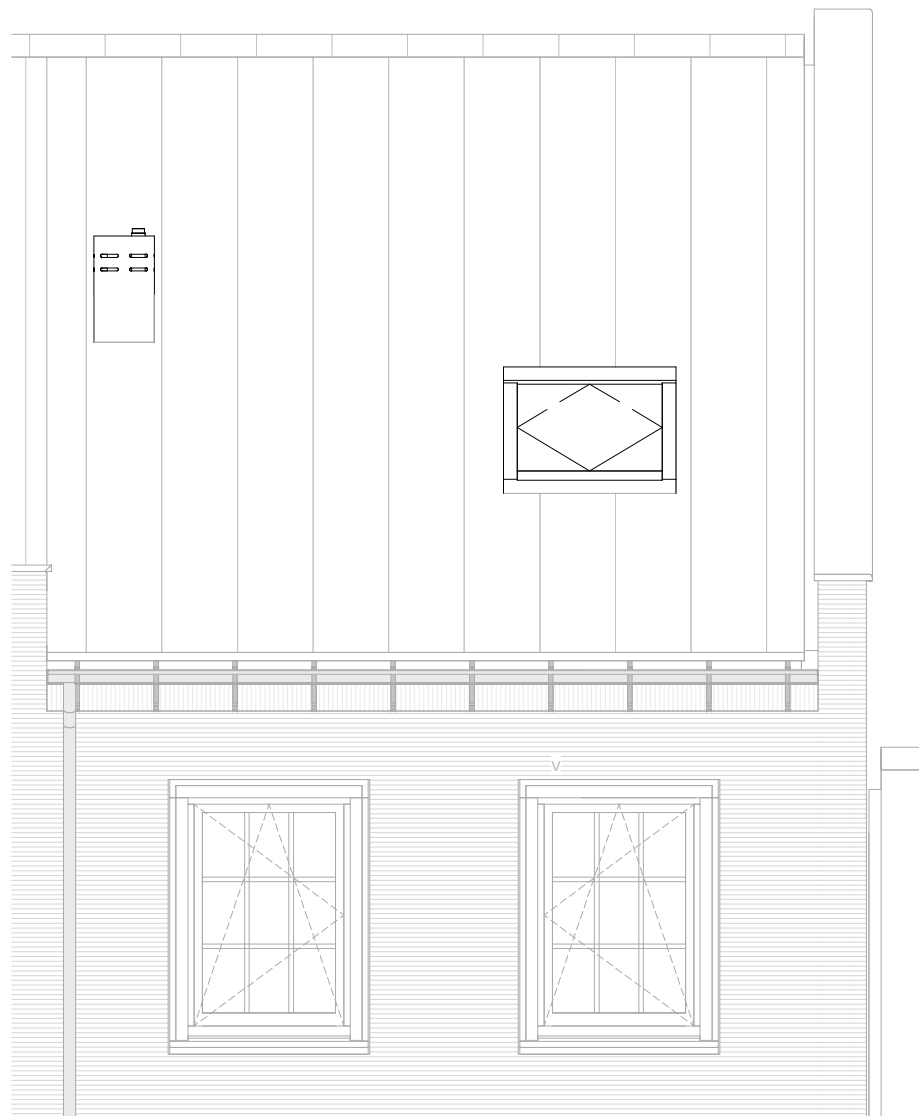


Voorgevel

schaal 1 : 50

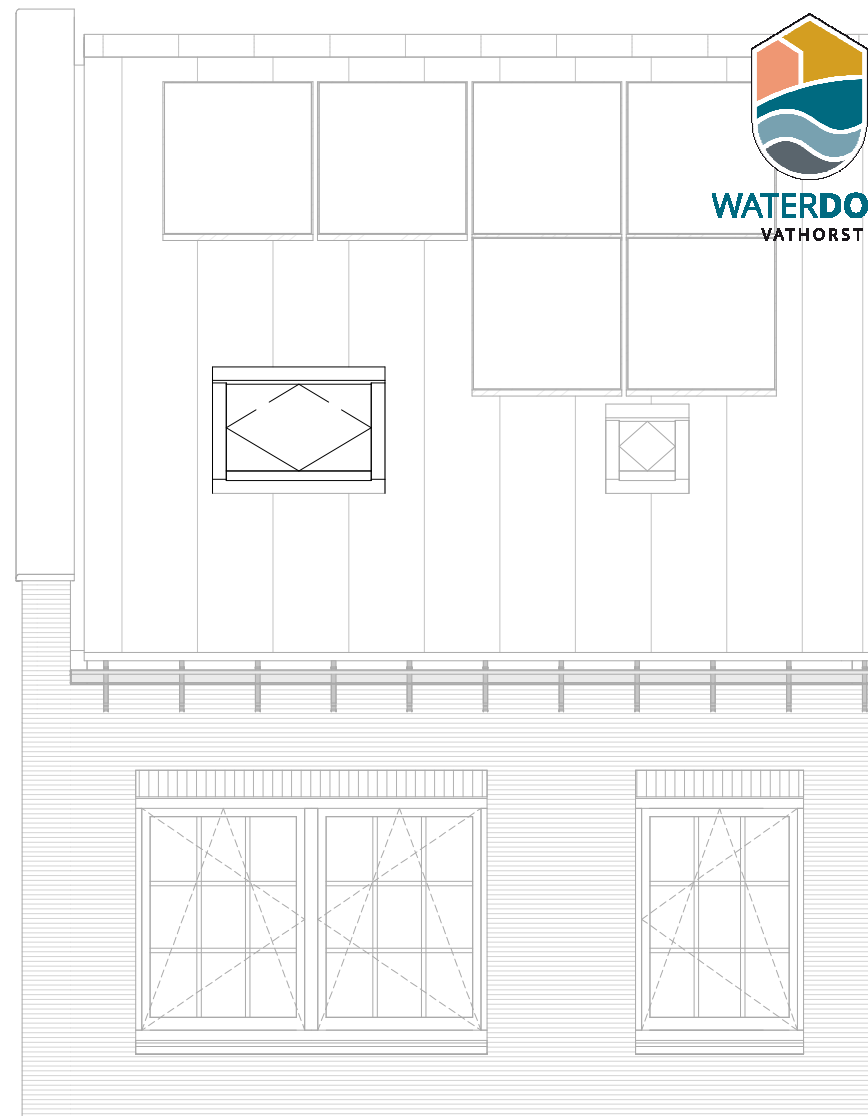


Achtergevel

schaal 1 : 50

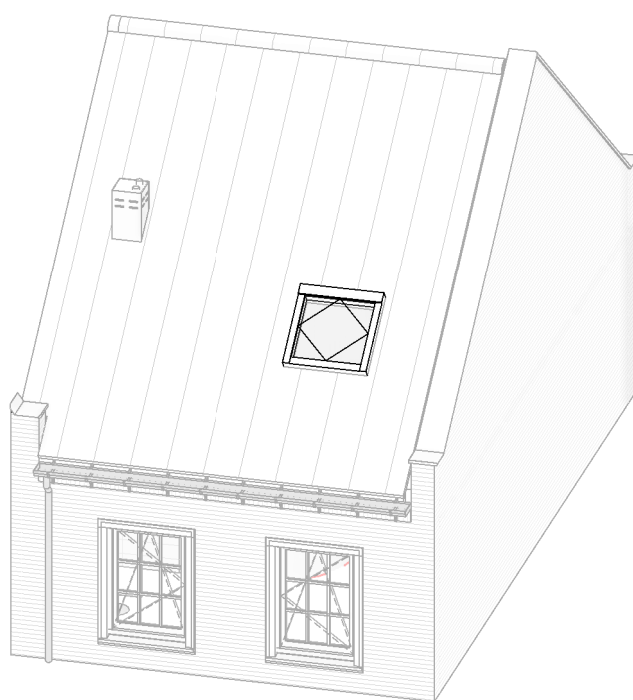

isometrie voorgevel

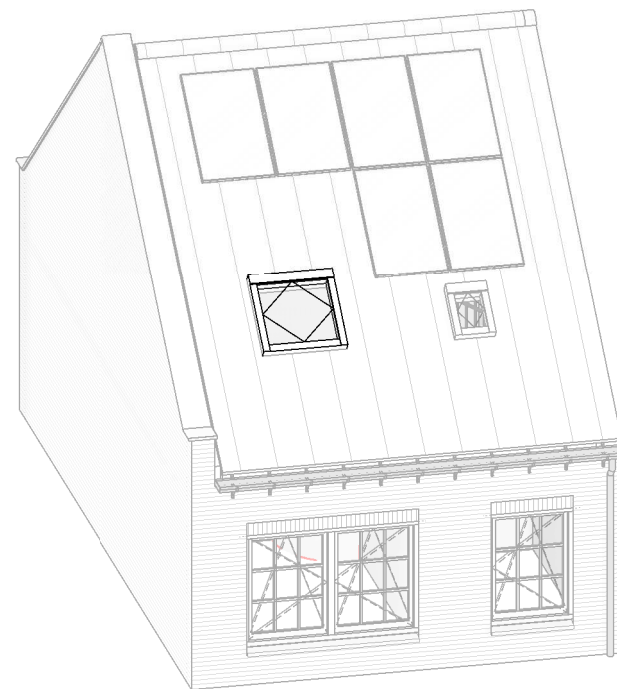

isometrie achtergevel

Optie uitgewerkt op bouwnummer 9.09



Naarmaken van ambities

projectomschrijving

Waterdorp W9

bladomschrijving

Dakraam 1140x1180
voor-entree woningen

datum

16-02-2017

schaal

1:50

formaat

A3

bladnr.

OT-10



WATERDORP
VATHORST



isometrische projectie

Optie uitgewerkt op bouwnummer 9.08



Naarmaken van ambities

projectomschrijving

Waterdorp W9

bladomschrijving

Dakraam 1140x1180
Zij-entree woningen


datum
16-02-2017

schaal
1:50

formaat
A3


bladnr.

OT-11

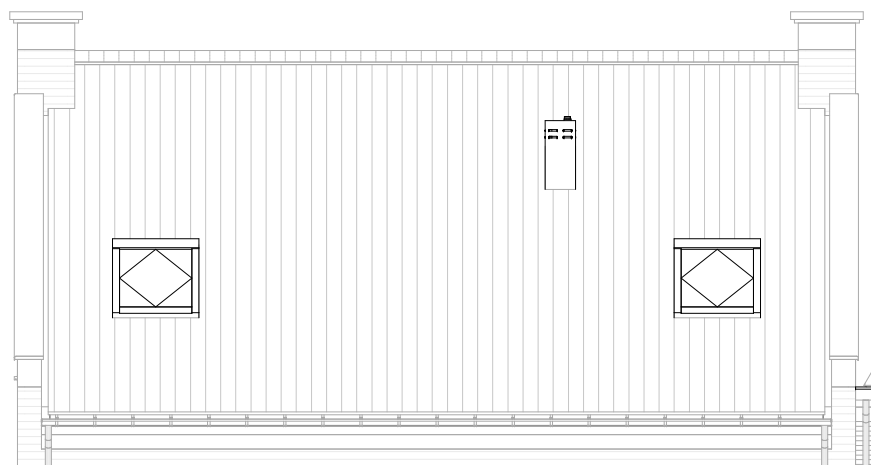


Voorgevel

schaal 1 : 100

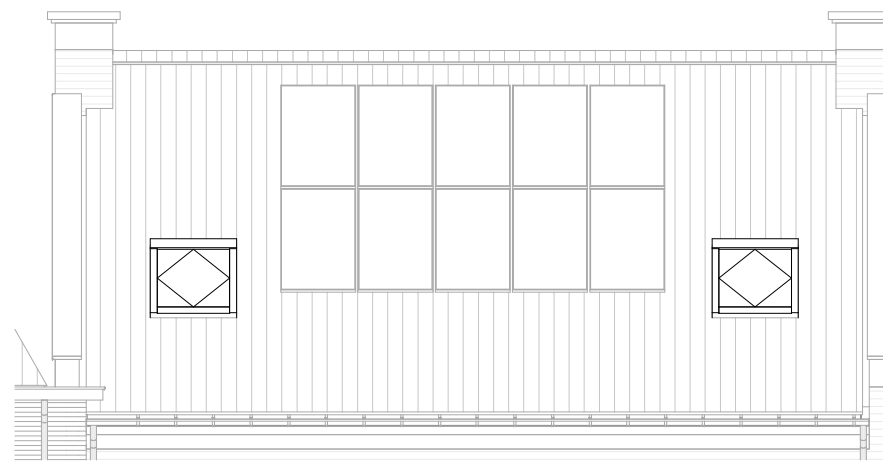


Achtergevel

schaal 1 : 100

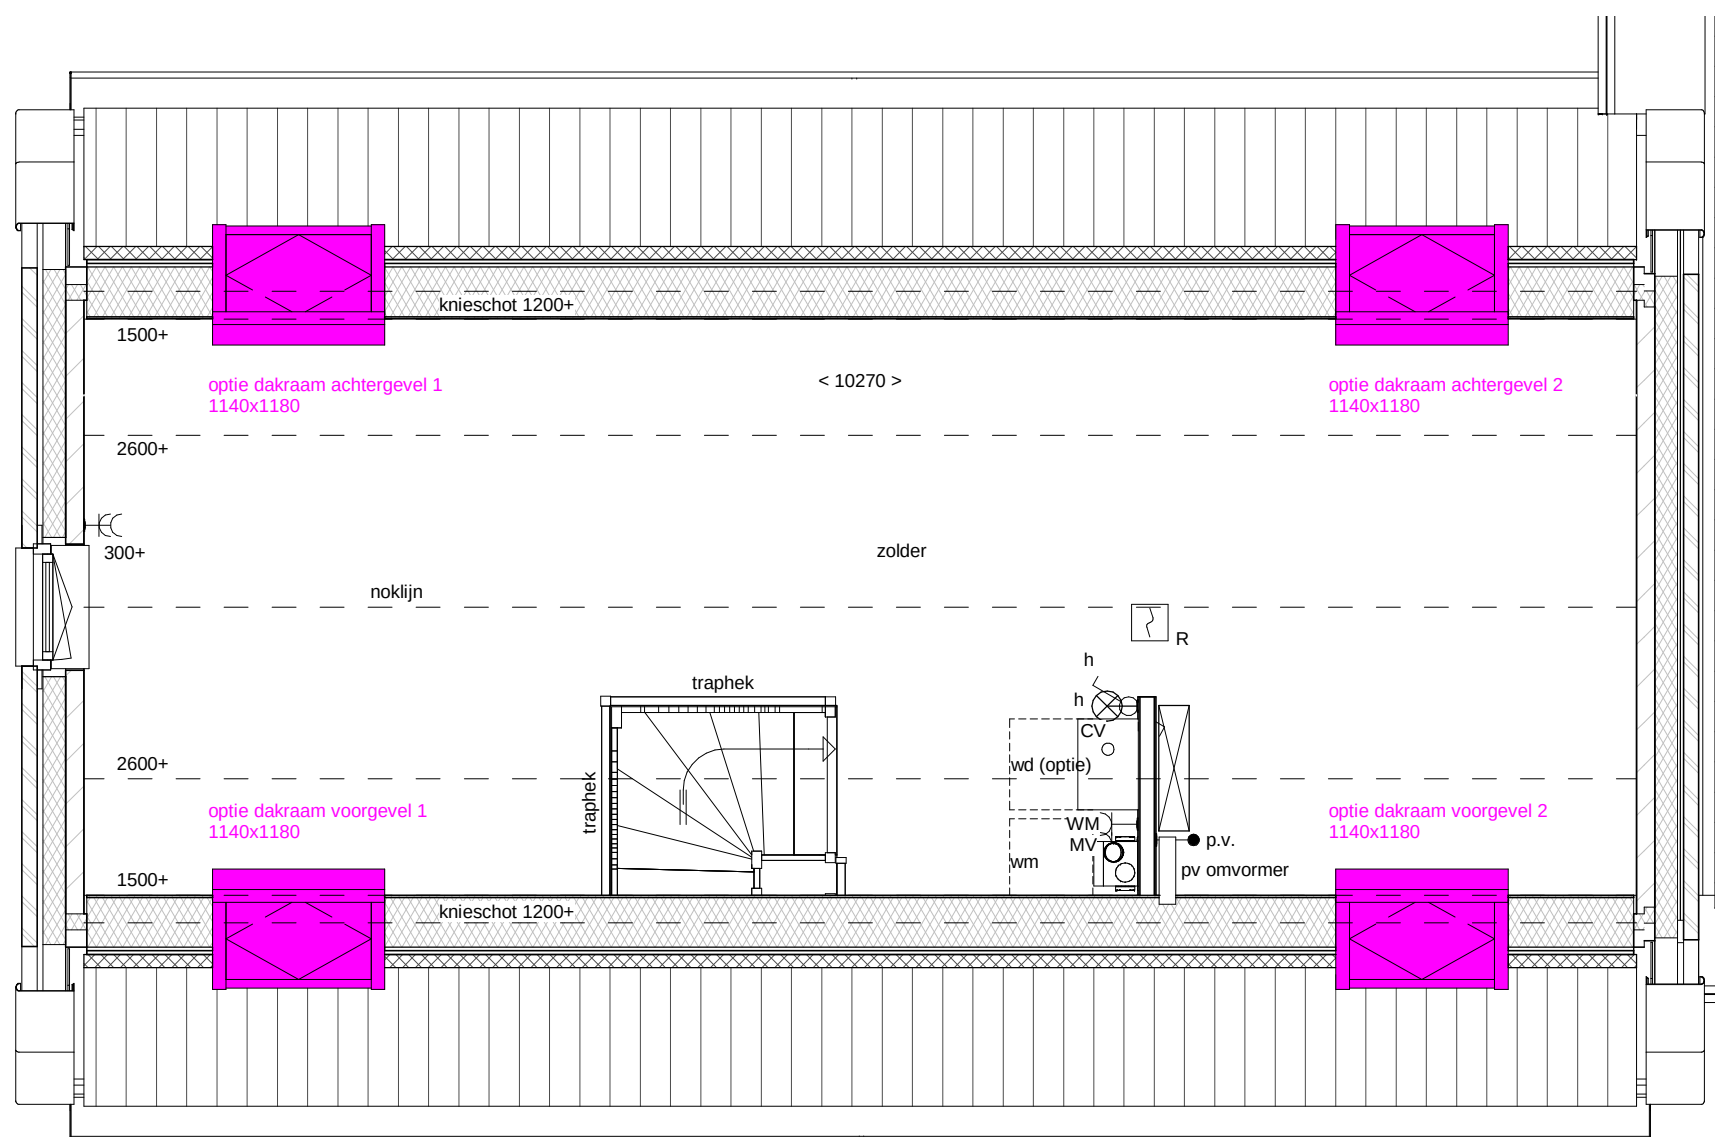


2e Verdieping

schaal 1 : 50

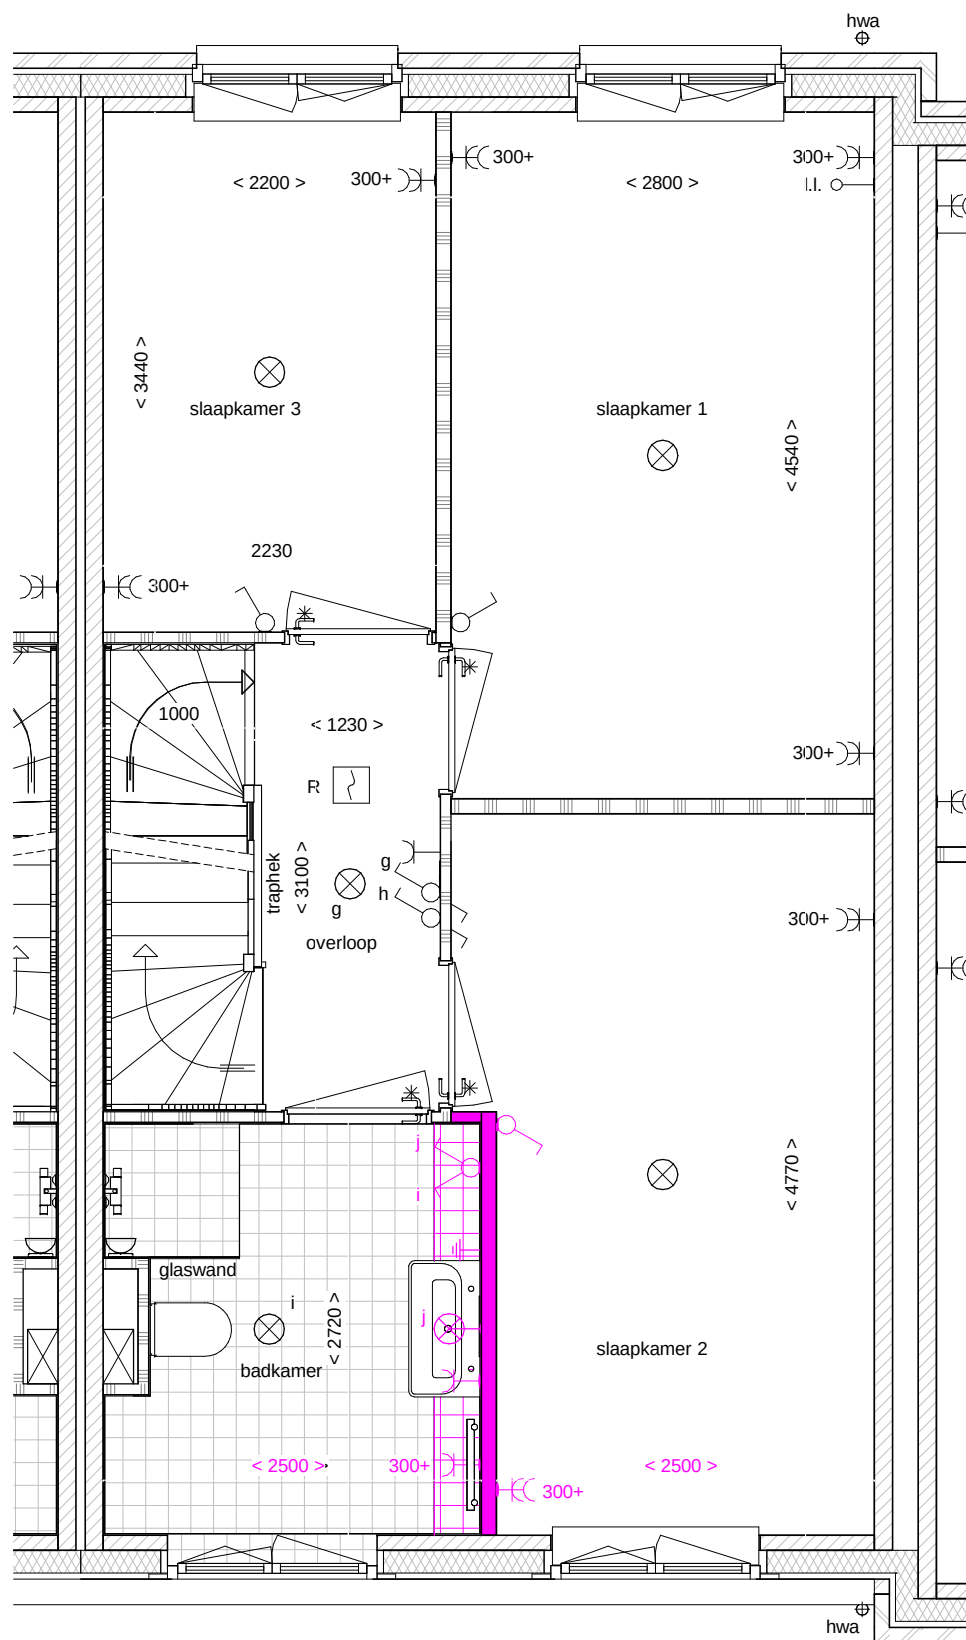

1e Verdieping

schaal 1 : 50

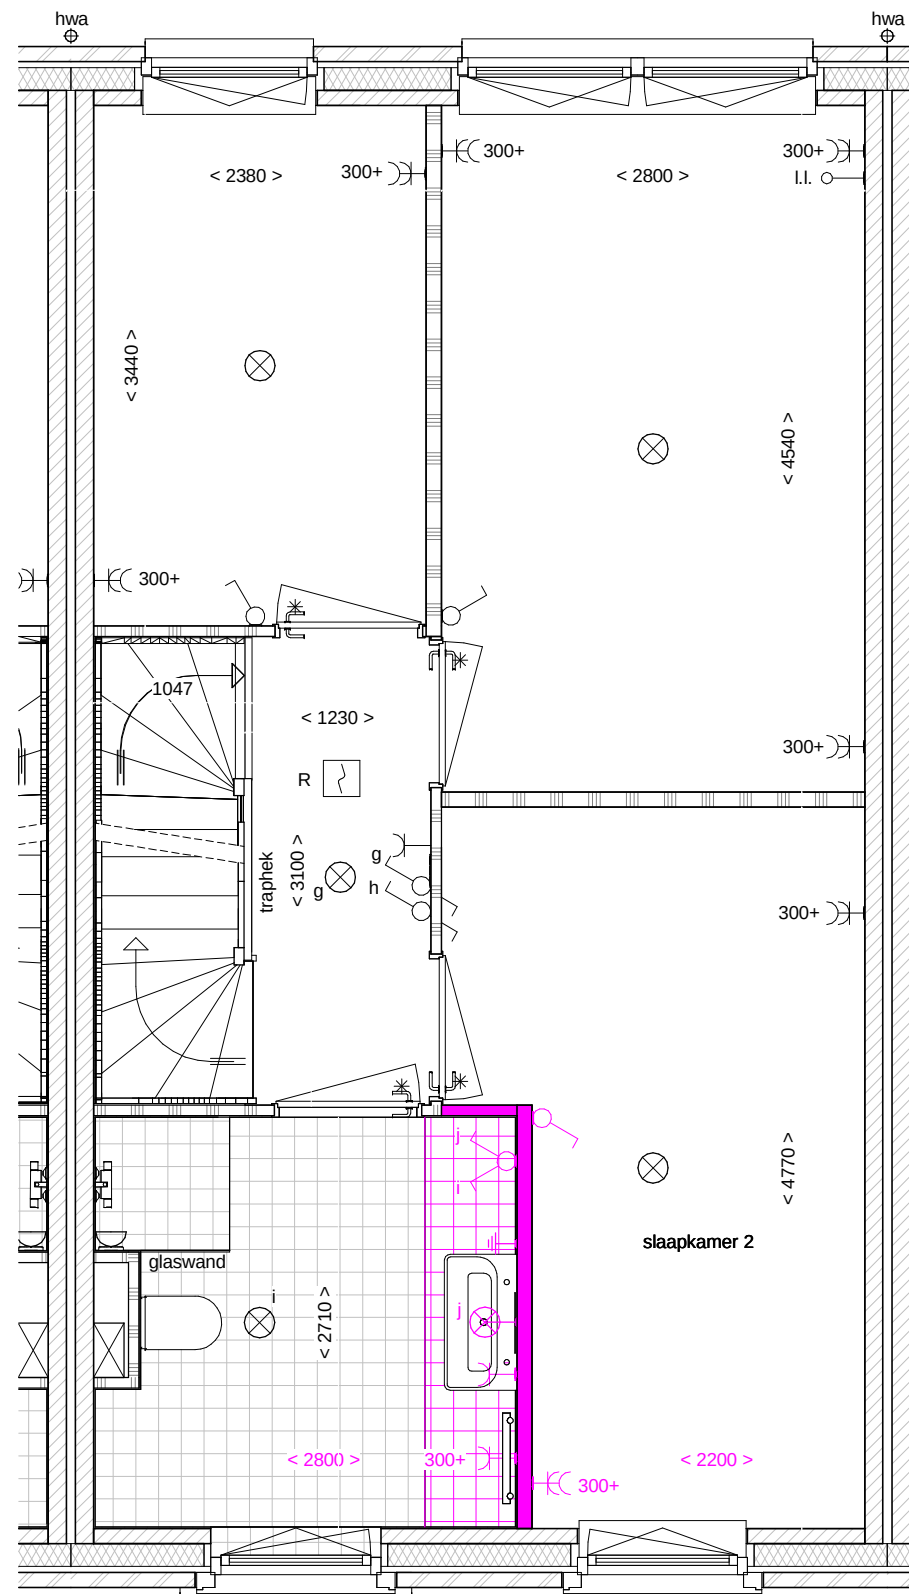

1e Verdieping

schaal 1 : 50

Optie uitgewerkt op bouwnummer 9.12 en 9.10



Maak van ambities

projectomschrijving

Waterdorp W9

bladomschrijving

**Badkamer vergroting 300 /
600mm**

datum

16-02-2017

schaal


1:50

formaat


A3

bladnr.


OT-12

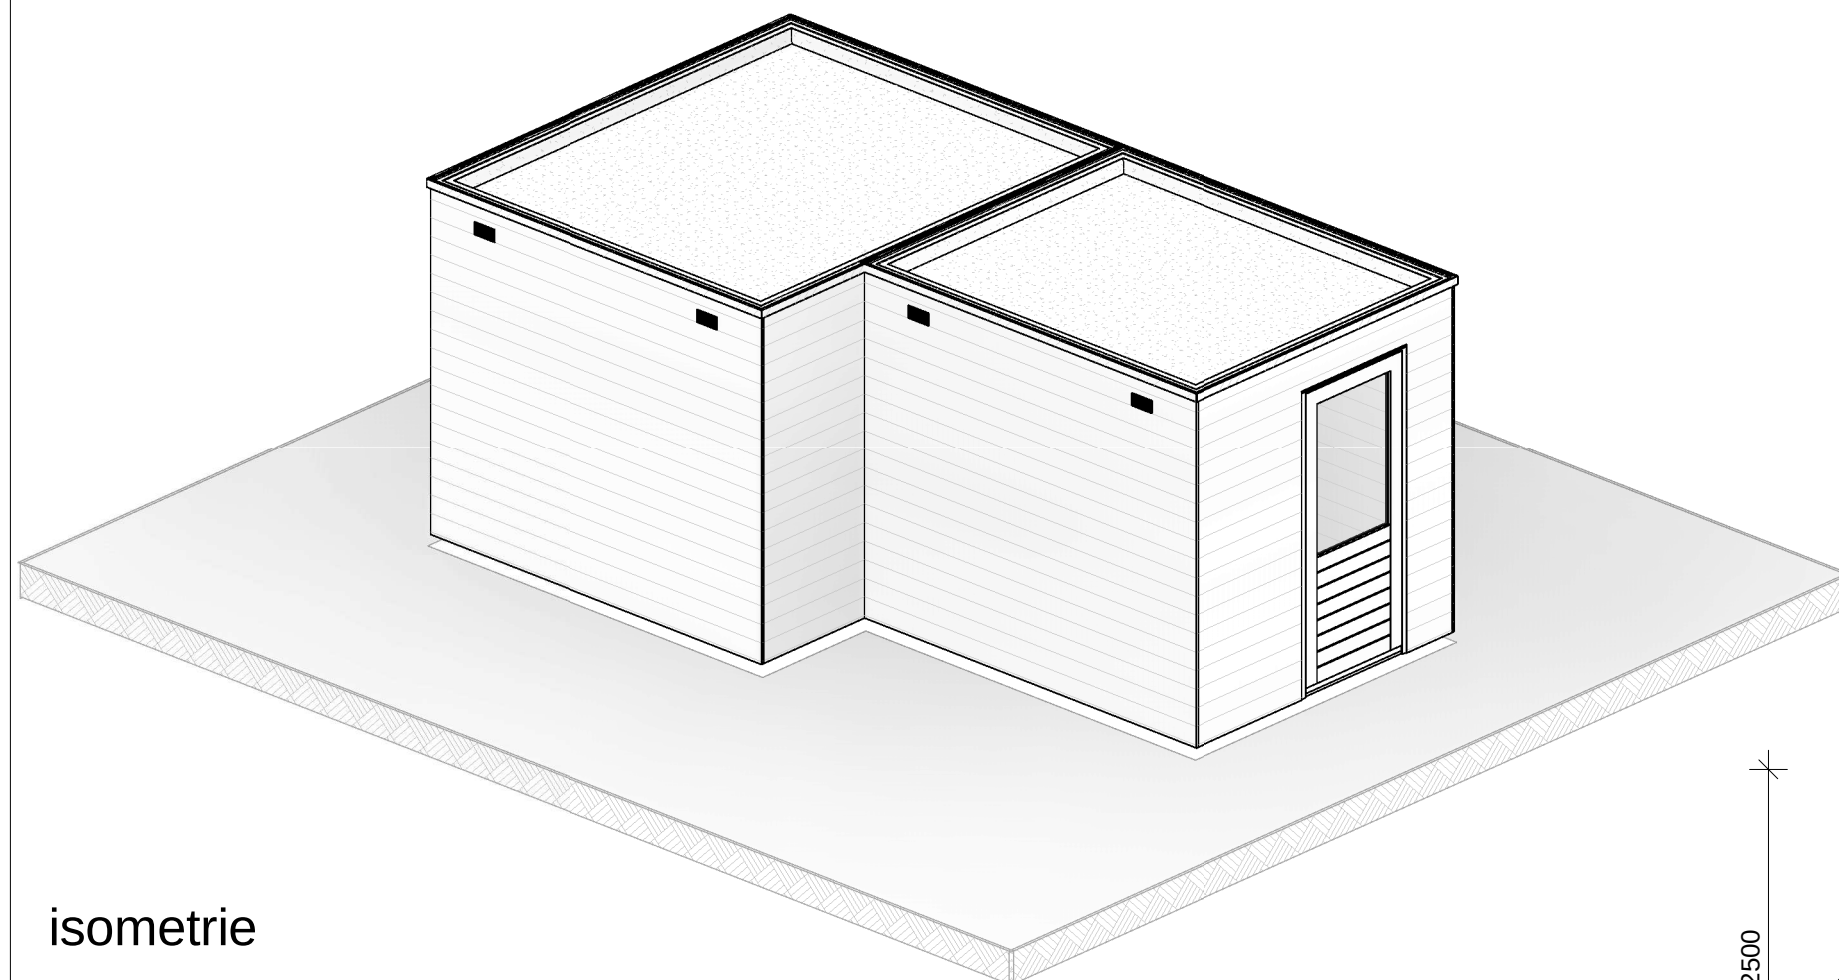

isometrie

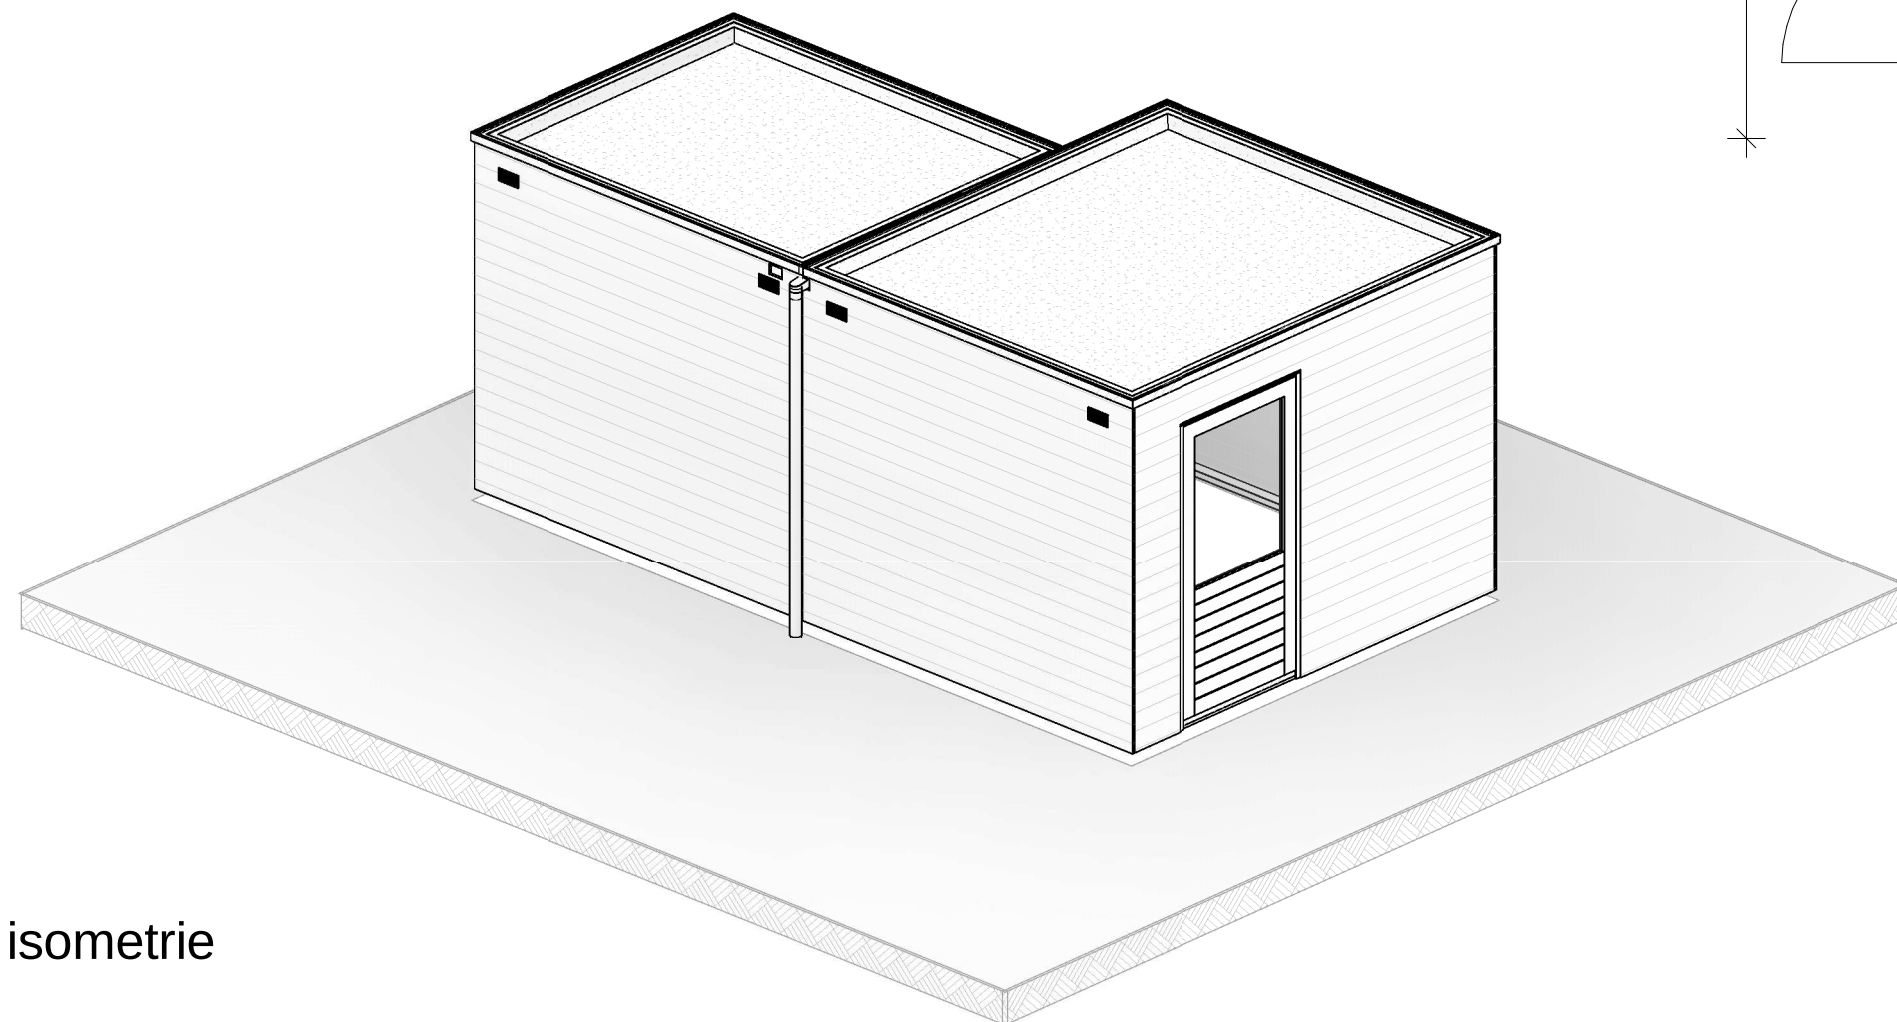

isometrie

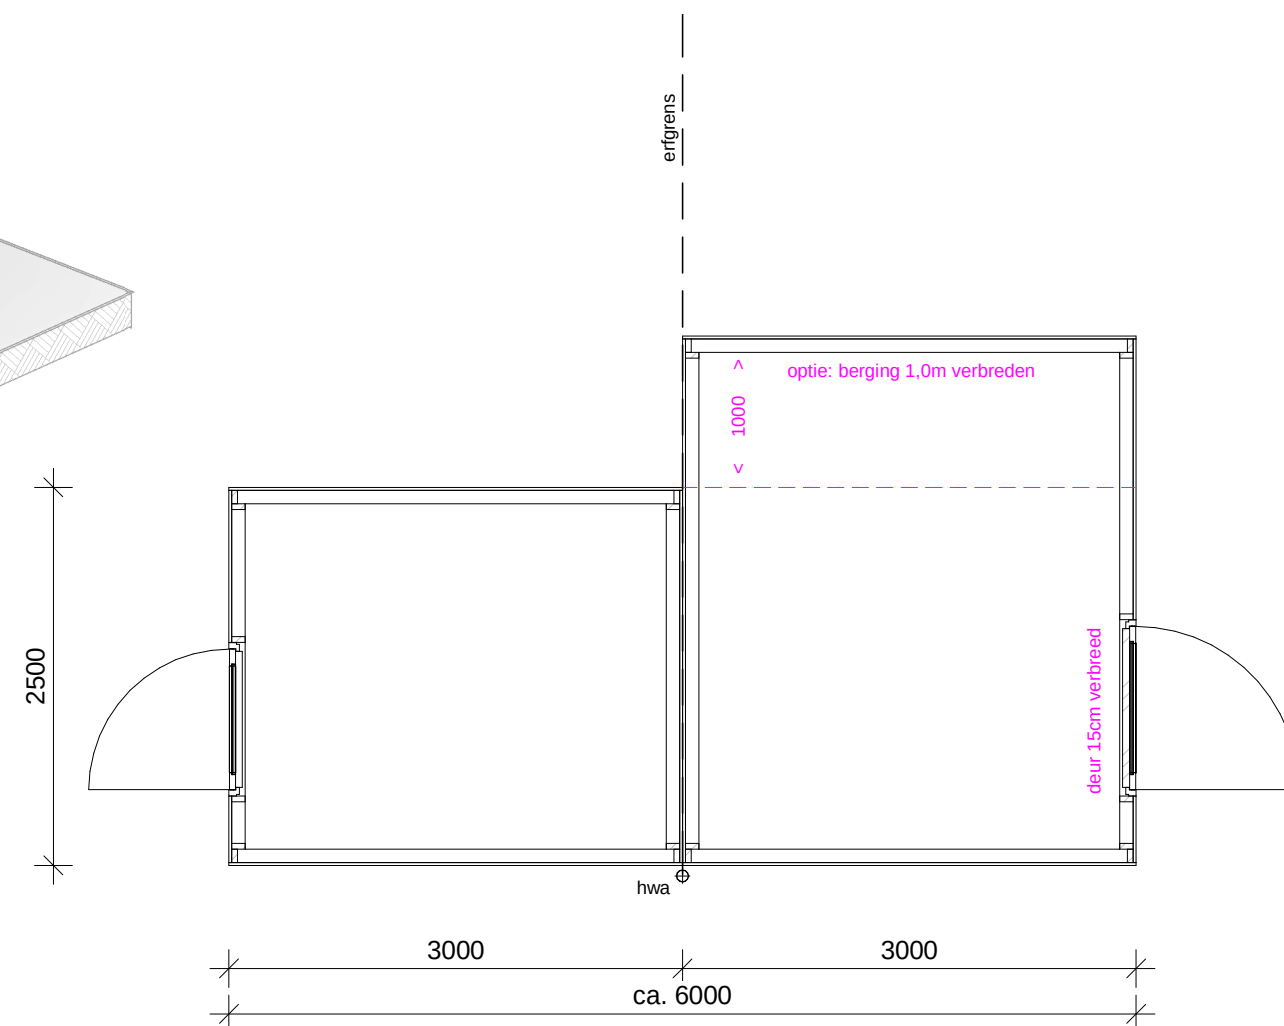

Beganeground

schaal 1 : 50

Optie uitgewerkt op berging B2



Maakmaken van ambities

projectomschrijving

Waterdorp W9

bladomschrijving

Vergroten berging

datum
16-02-2017

schaal
1:50

formaat
A3

bladnr.

OT-13