




Akkoord Koper:		Datum:	
<p><i>Deze tekening is alleen ten behoeve van de meer- en minderwerkopties. aan de onderliggende tekeningen zijn geen rechten te ontnemen. de opties zijn in een aparte kleur aangegeven.</i></p>			
<p>project De Laakse Tuinen 23</p> <p>onderdeel Begane grond bouwnummer 322</p> <p>Blok 23B - Bnr 314 t/m 323</p>	<p>afmeting A3</p> <p>schaal 1:50</p> <p>getekend AH</p> <p>gezien MH</p> <p>datum 19-04-2022</p> <p>gewijzigd -</p> <p>status Concept</p>	<p>DURAVERMEER <i>Maakten van ambities</i></p> <p>Dura Vermeer Bouw Hengelo BV Bosmaatweg 60 Postbus 877 7550 AW Hengelo Telefoon: (074) 255 02 55 Website: www.duravermeer.nl E-mail: hengelo.bouw@duravermeer.nl</p> <p>projectnr. 501-81330 tekeningnr. KK-322-0</p>	

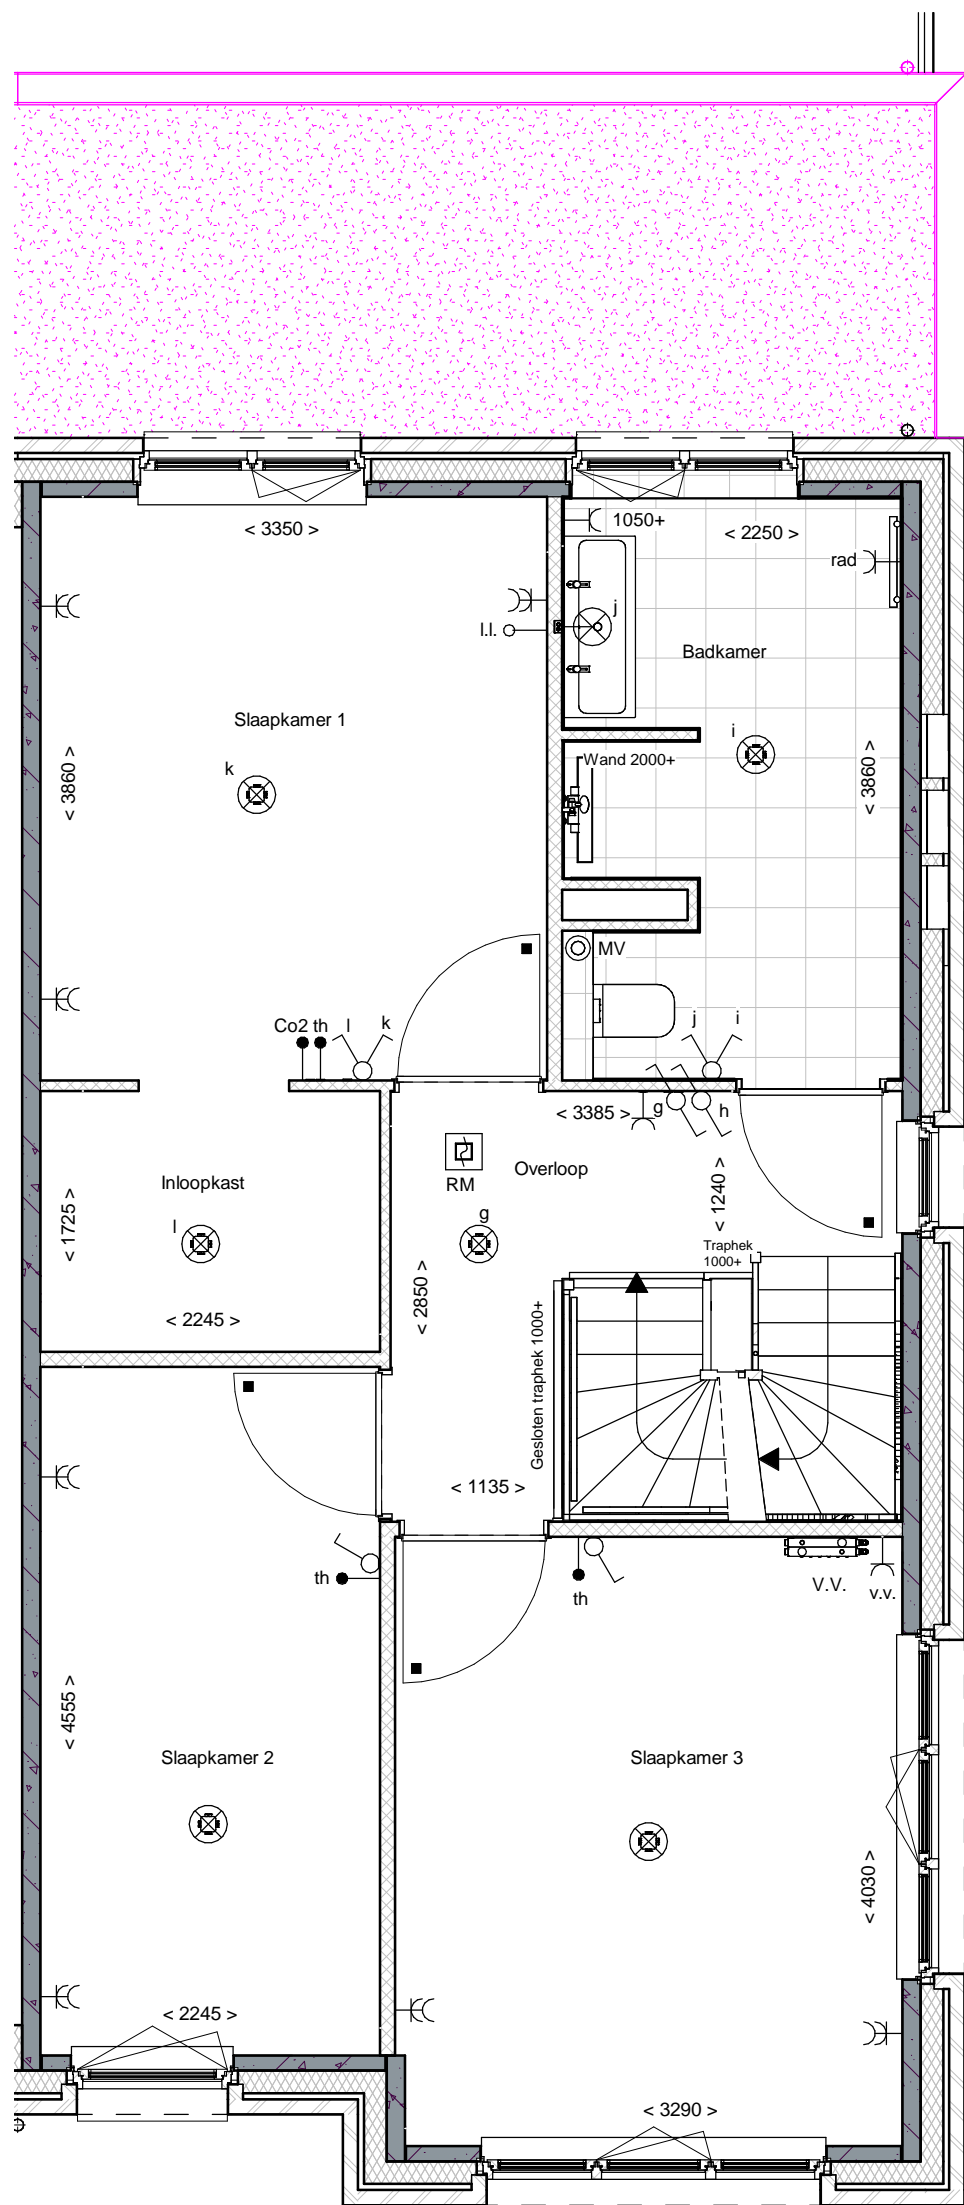

Akkoord Koper:		Datum:	
<p><i>Deze tekening is alleen ten behoeve van de meer- en minderwerkopties. aan de onderliggende tekeningen zijn geen rechten te ontlenen. de opties zijn in een aparte kleur aangegeven.</i></p>			
<p>project De Laakse Tuinen 23</p> <p>onderdeel 1e verdieping bouwnummer 322</p> <p>Blok 23B - Bnr 314 t/m 323</p>	<p>afmeting A3</p> <p>schaal 1:50</p> <p>getekend AH</p> <p>gezien MH</p> <p>datum 19-04-2022</p> <p>gewijzigd -</p> <p>status Concept</p>	<p>DURAVERMEER <i>Maakmaken van ambities</i></p> <p>Dura Vermeer Bouw Hengelo BV Bosmaatweg 60 Postbus 877 7550 AW Hengelo Telefoon: (074) 255 02 55 Website: www.duravermeer.nl E-mail: hengelo.bouw@duravermeer.nl</p> <p>projectnr. 501-81330 tekeningnr. KK-322-1</p>	

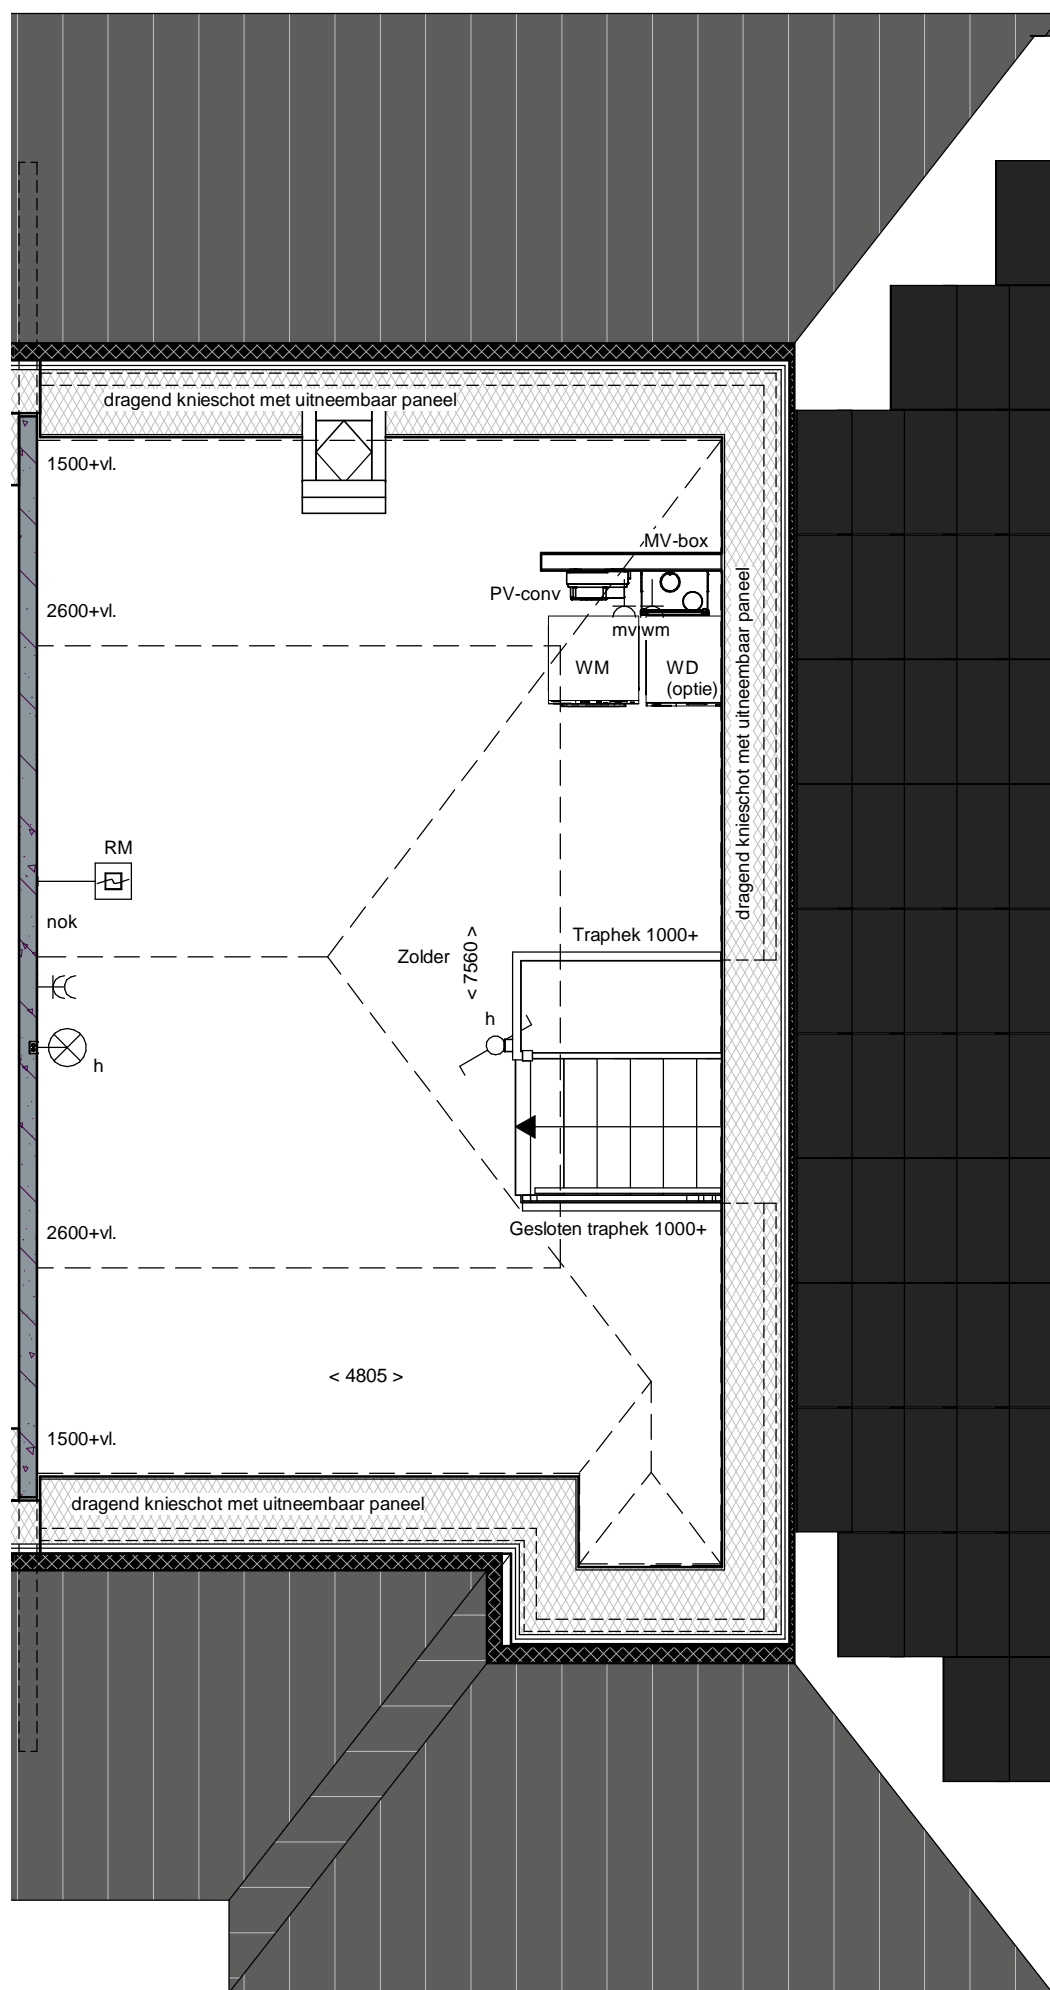

Akkoord Koper:		Datum:	
Deze tekening is alleen ten behoeve van de meer- en minderwerkopties. aan de onderliggende tekeningen zijn geen rechten te ontnemen. de opties zijn in een aparte kleur aangegeven.		afmeting	A3
project	De Laakse Tuinen 23	schaal	1:50
onderdeel	2e verdieping bouwnummer 322	getekend	AH
	Blok 23B - Bnr 314 t/m 323	gezien	MH
		datum	19-04-2022
		gewijzigd	-
		status	Concept
		 DURA VERMEER <i>Maakten van ambities</i> Dura Vermeer Bouw Hengelo BV Bosmaatweg 60 Postbus 877 7550 AW Hengelo Telefoon: (074) 255 02 55 Website: www.duravermeer.nl E-mail: hengelo.bouw@duravermeer.nl	
		projectnr.	501-81330
		tekeningnr.	KK-322-2