





Voorgevel




Achtergevel

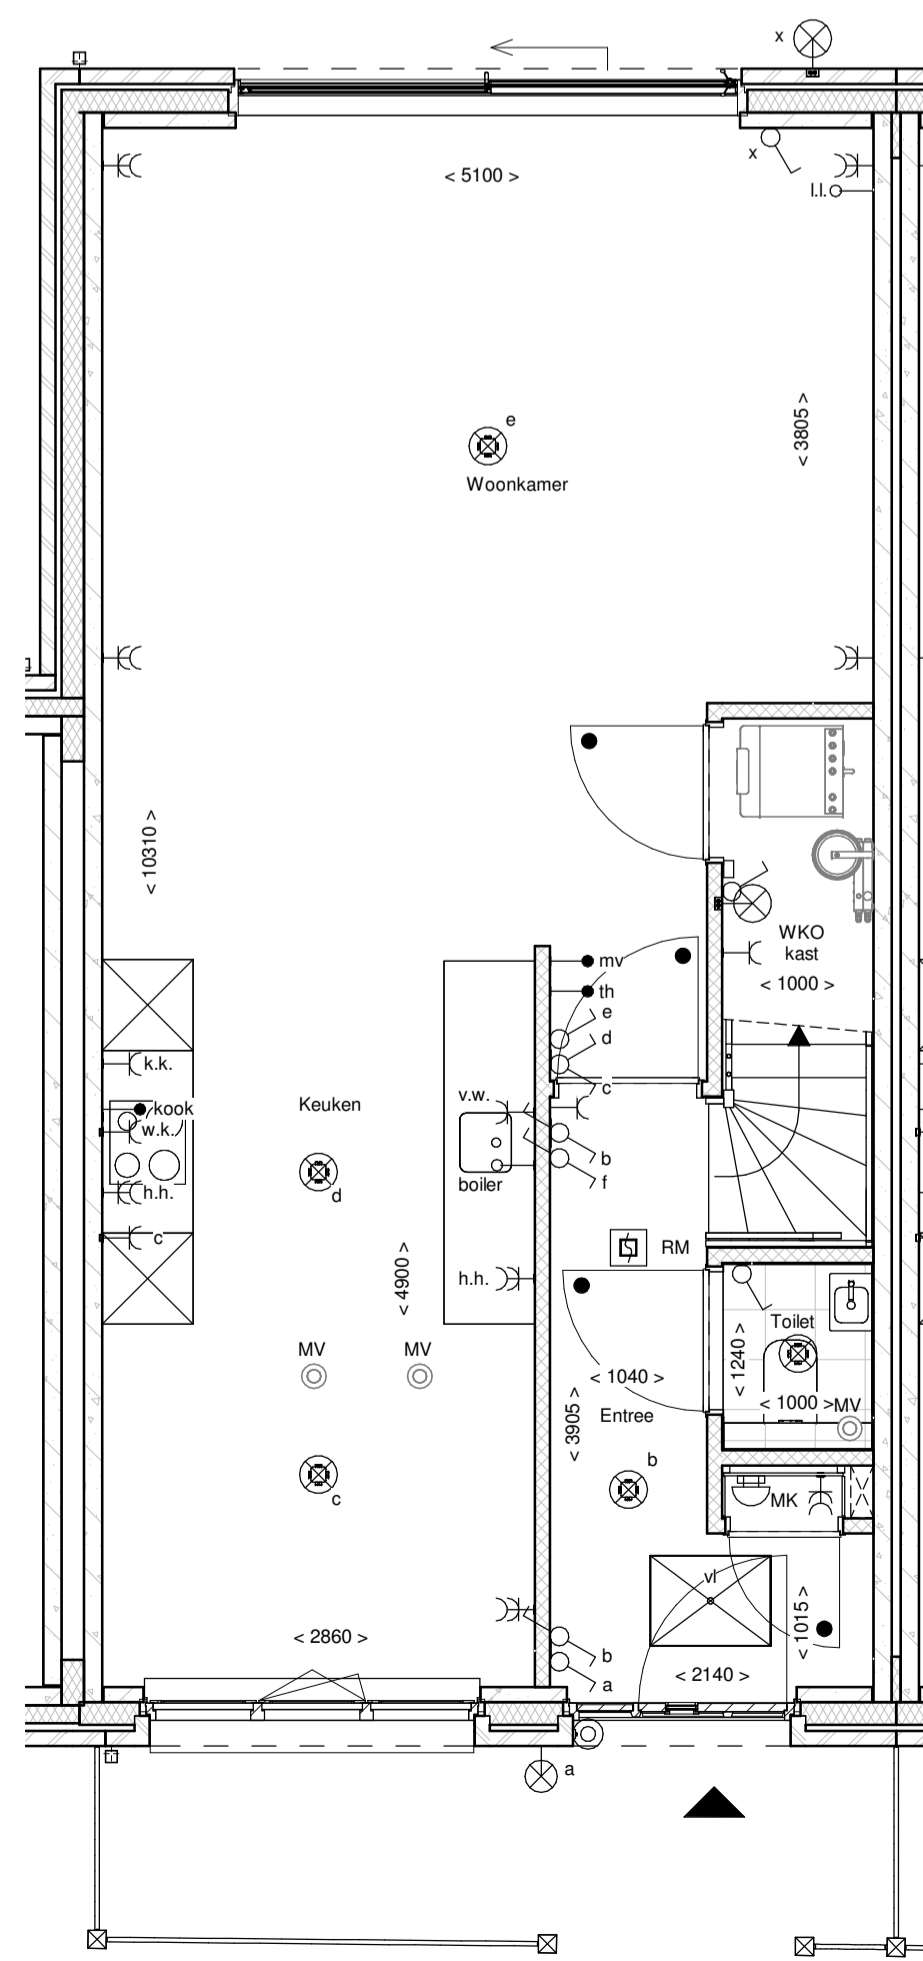

Beganegrond

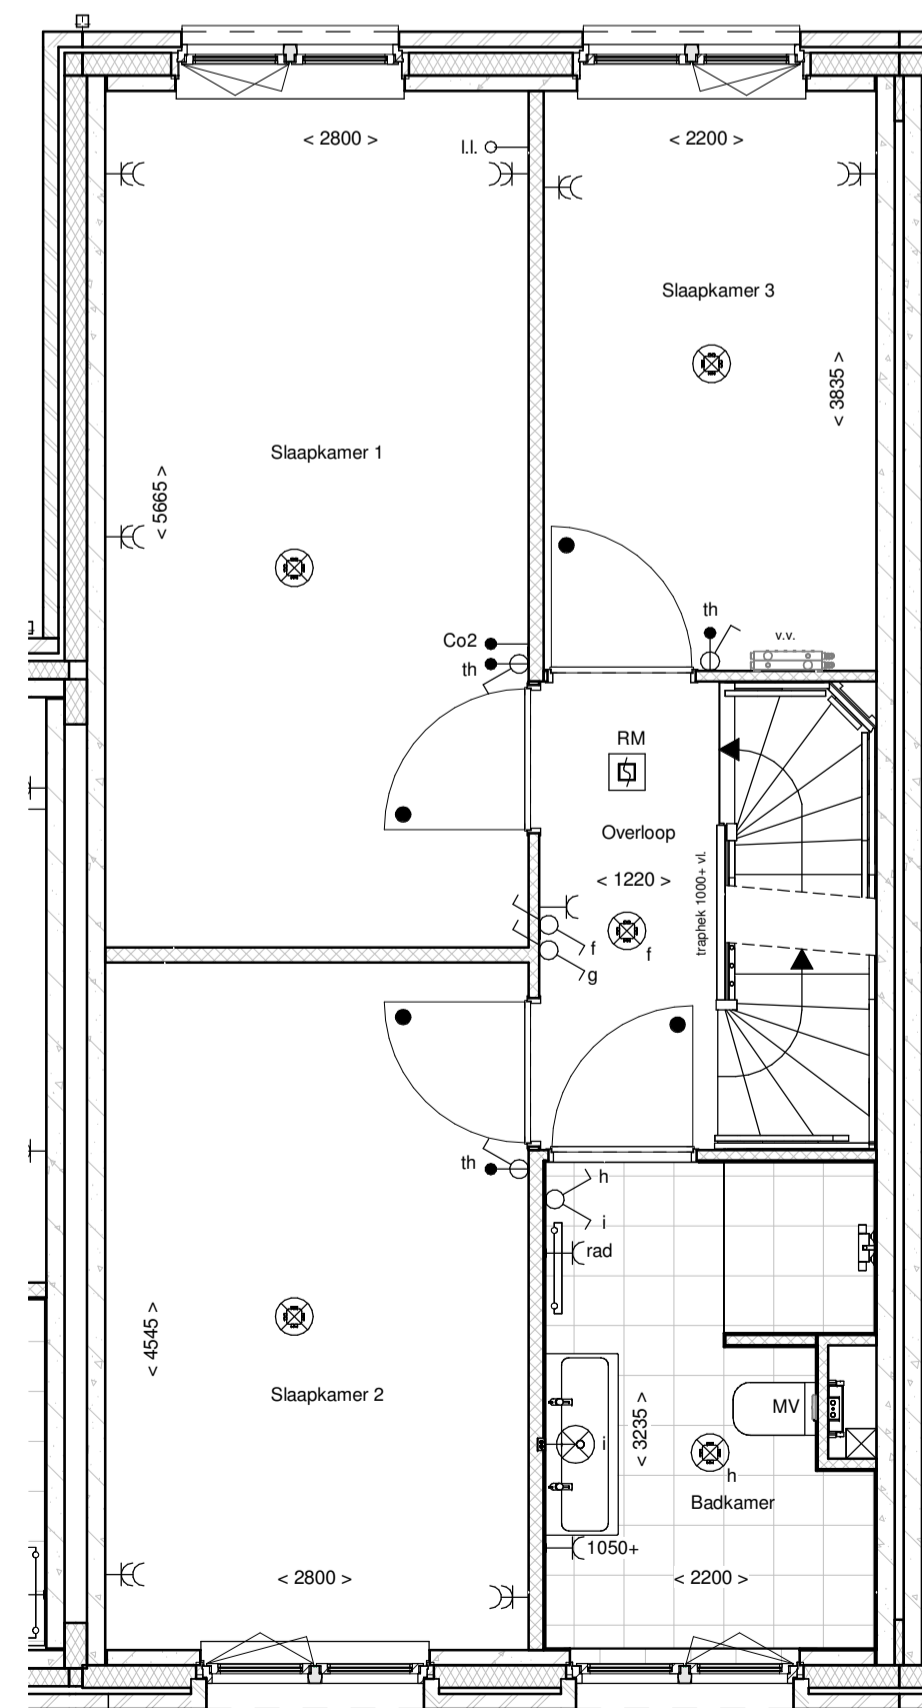

1e Verdieping

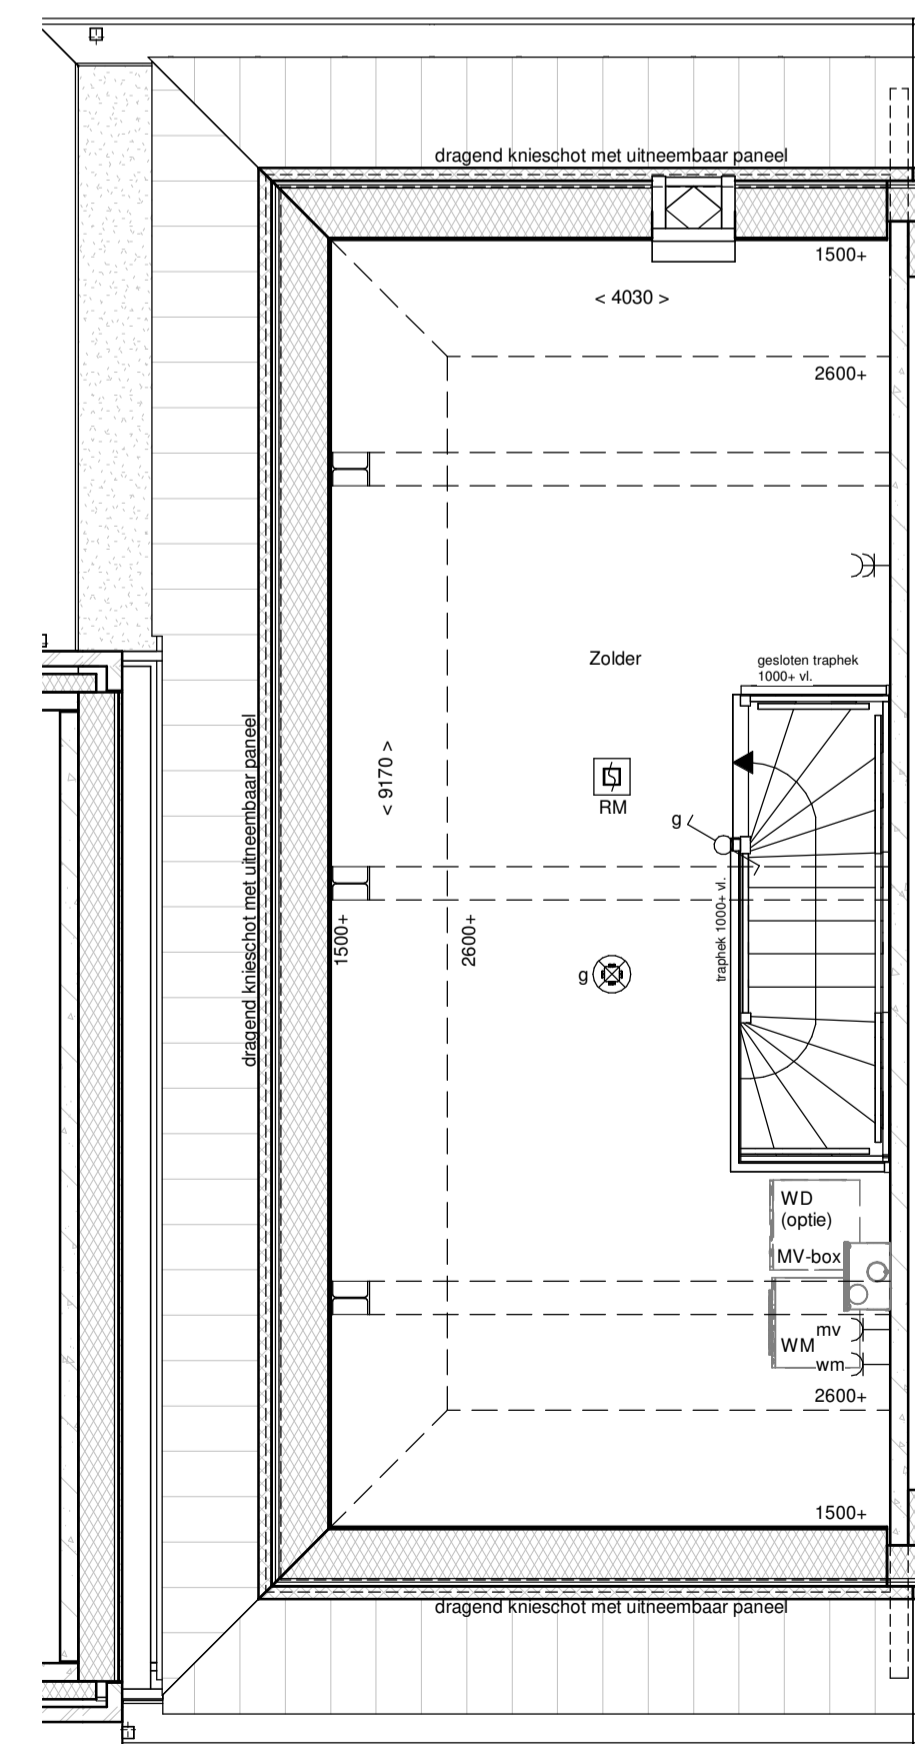

2e Verdieping

renvooi			
	metselwerk		enkelepolige schakelaar lichtpunt
	metselwerk, bruin genuanceerd		wisselchakelaar lichtpunt
	metselwerk, rood / bruin genuanceerd		plafondlichtpunt
	metselwerk, rood / oranje genuanceerd		wandlichtpunt (buitenlichtpunt waterdicht)
	metselwerk, wit gekeimd		enkele wandcontactdoos met randaarde
	isolate, R _c 2,5 m ² KW		dubbele wandcontactdoos met randaarde (verticaal)
	prefab betonwand (afmeting volgens opgave constructeur)		dubbele wandcontactdoos t.b.v. huishoudelijke apparatuur
	cellenbeton 70/100mm		enkele wandcontactdoos met randaarde t.b.v. wasemkap
	HSB wand, geïsoleerd, R _c 2,5 m ² KW		enkele wandcontactdoos met randaarde t.b.v. combi-oven
	HSB binnenwand, ongeïsoleerd		enkele wandcontactdoos met randaarde t.b.v. mechanische ventilatie
	prefab kap, geïsoleerd, R _c 2,0 m ² KW		enkele wandcontactdoos met randaarde t.b.v. vaatwasmachine
	dakpannen		perlex aansluiting t.b.v. kooktoestel
	plafdeksolatie, R _c 2,0 m ² KW		loze leiding t.b.v. boiler
	betonvloer (afmeting volgens opgave constructeur)		enkele wandcontactdoos met randaarde t.b.v. wasmachine (op aparte groep)
	zandcementdekvloer		hoofdbediening mechanische ventilatie
	voetegels		Co2 melder t.b.v. mechanische ventilatie
	binnendeurkozijn zonder bovenlicht		thermostaat bedieningspaneel
	voertuik		loze leiding
	ventilatorrooster		schel
	warmtepomp opstelling		bedrukker
	verdelers vloerverwarming		enkele wandcontactdoos met randaarde t.b.v. elektrische radiator
	metermuimte		elektrische radiator
	zwaarkast		elektrische radiator badkamer
	hemelwaterafoer		rookmelder (onderling gekoppeld)
			afzuigpunt mechanische ventilatie (plafond)
			afzuigpunt mechanische ventilatie (wand)
			mechanische ventilatie-unit
			opsteplaats wasmachine
			opsteplaats wasdroger (optie)

