





Voorgevel




Achtergevel

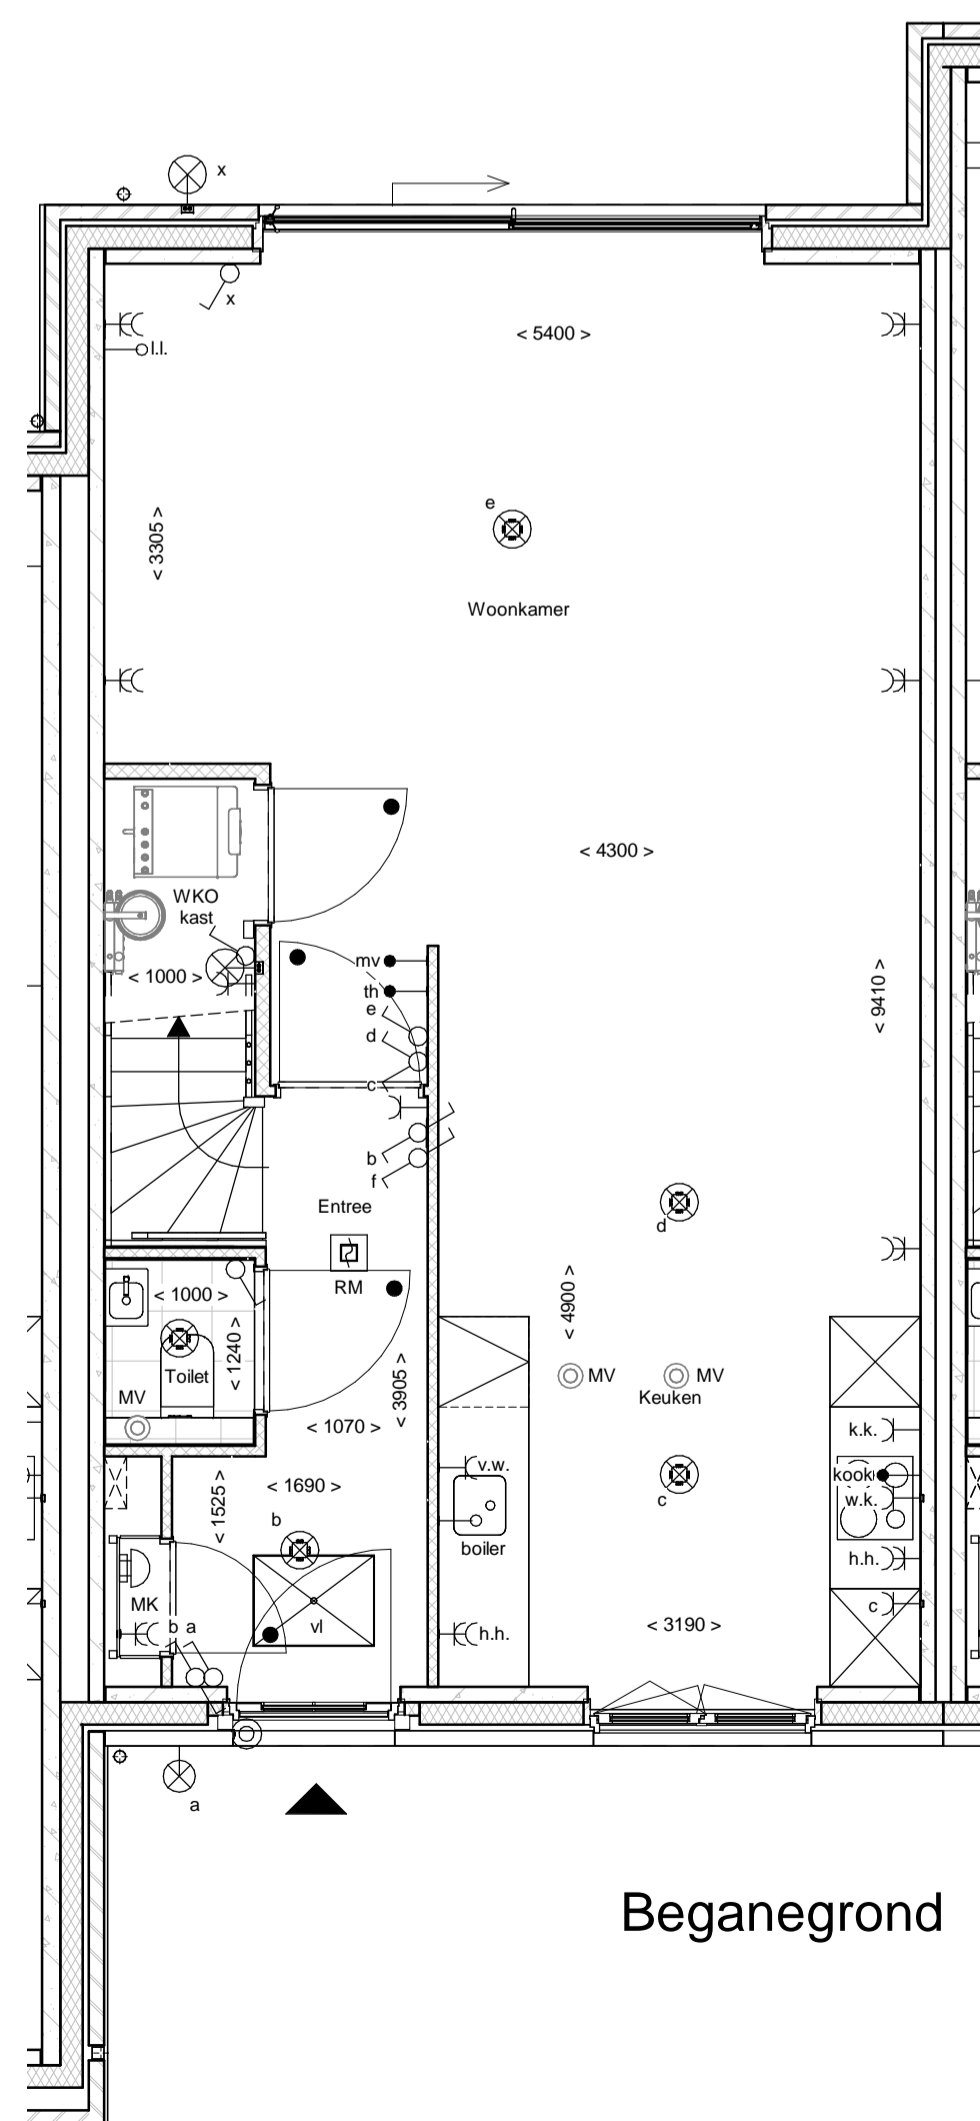

Beganegrond

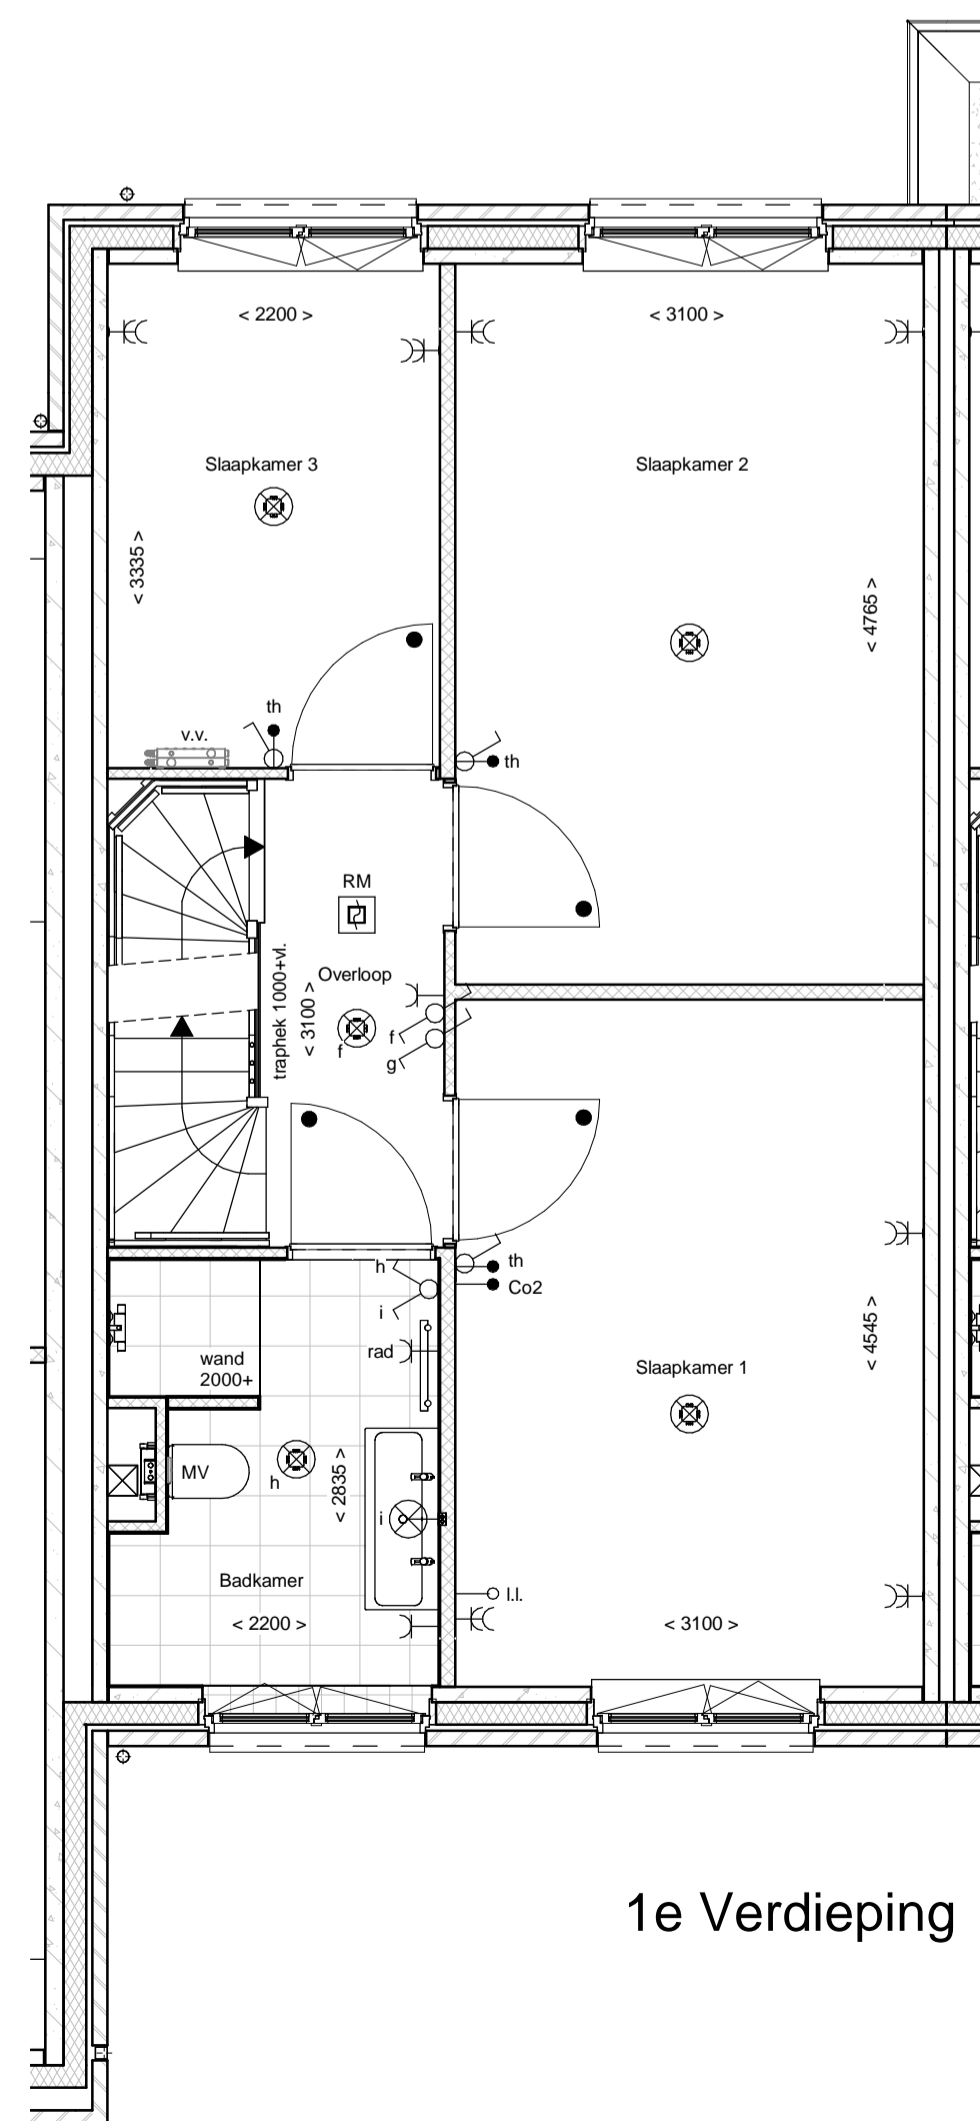

1e Verdieping

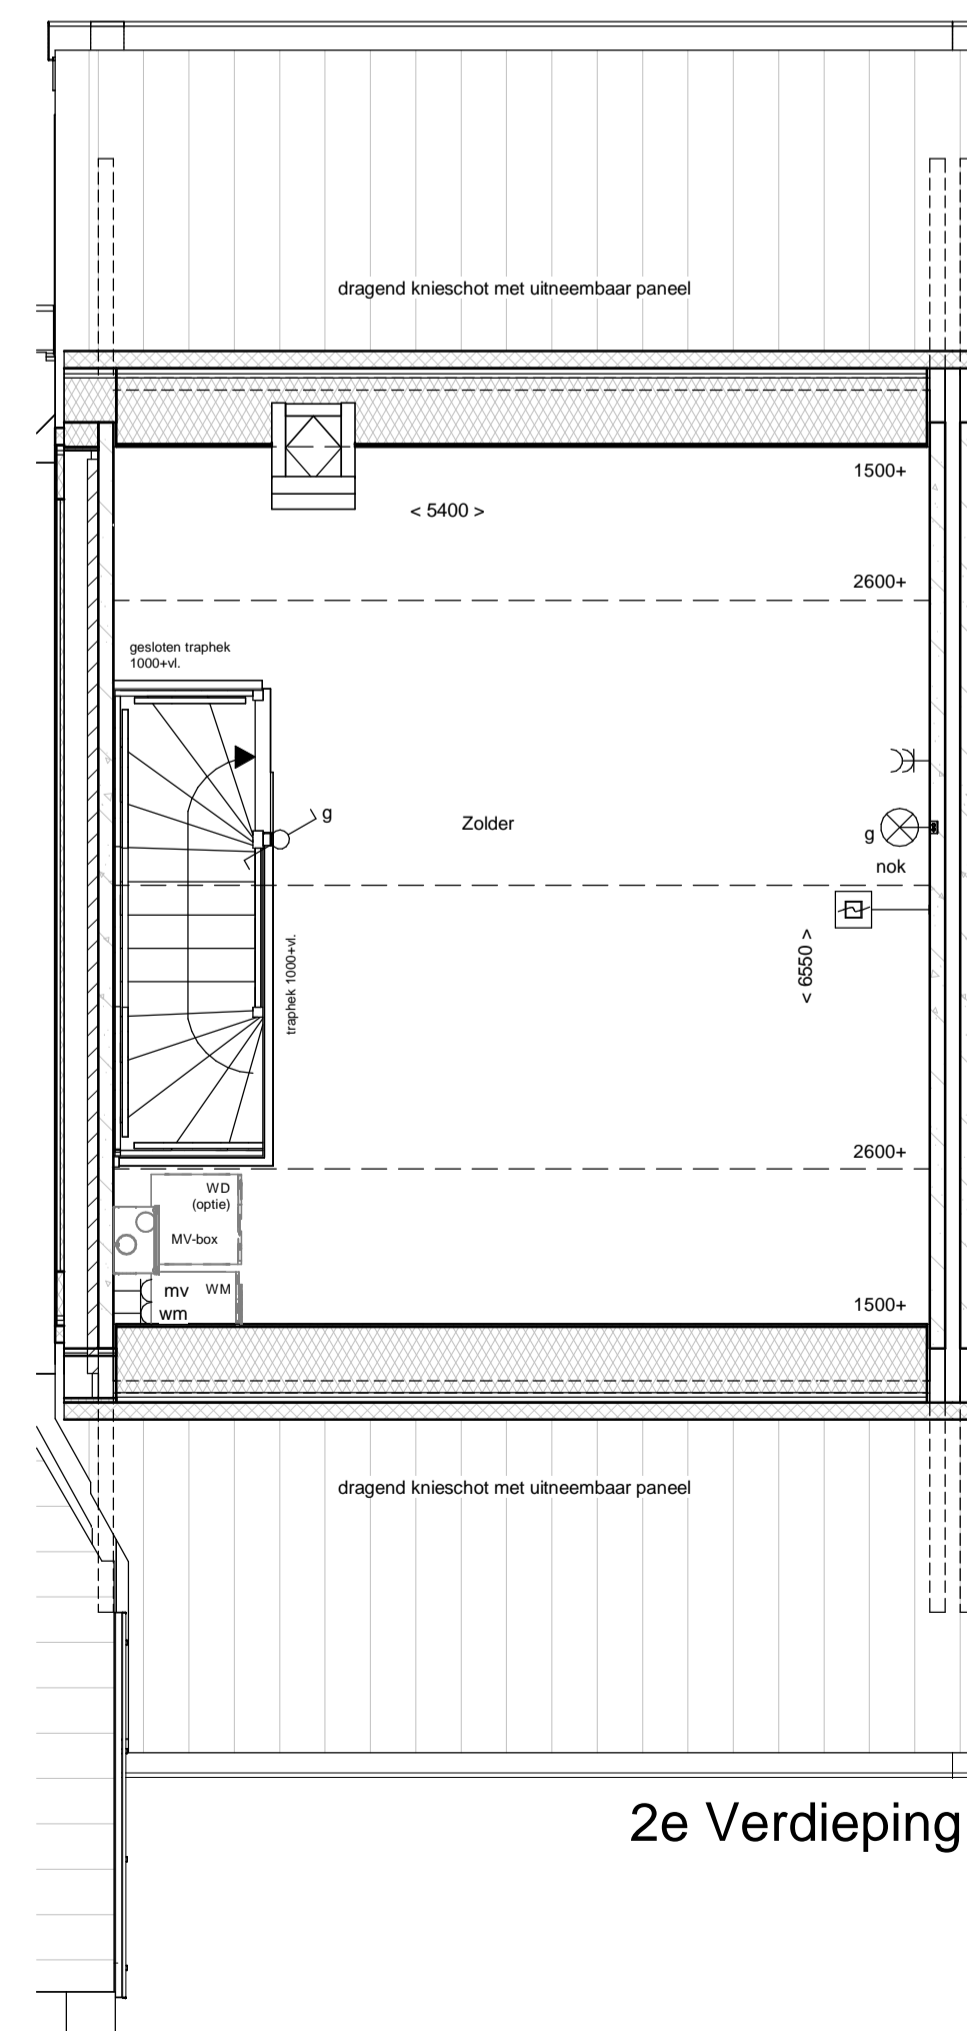

2e Verdieping

renvooi			
	metselwerk		enkelepole schakelaar lichtpunt
	metselwerk, bruin geventueerd		wisselschakelaar lichtpunt
	metselwerk, rood / bruin geventueerd		plafondlichtpunt
	metselwerk, rood / oranje geventueerd		wandlichtpunt (buitenlichtpunt waterdicht)
	metselwerk, wit gekleurd		enkele wandcontactdoos met randaarde
	isolatie, R ₀₂ 4,5 m ² KW		dubbele wandcontactdoos met randaarde (verticaal)
	prefab betonwand (afmeting volgens opgave constructeur)		dubbele wandcontactdoos t.b.v. huishoudelijke apparatuur t.b.v. wasmachine
	cellenbeton 70/100mm		w.k.
	HSB wand, geïsoleerd, R ₀₂ 4,5 m ² KW		k.k.
	HSB binnenwand, ongeïsoleerd		c
	prefab kap, geïsoleerd, R ₀₂ 6,0 m ² KW		mv
	dakpannen		v.w.
	plafondisolatie, R ₀₂ 6,0 m ² KW		boiler
	betonvloer (afmeting volgens opgave constructeur)		wm
	zandcementdekvloer		mv
	vloetegels		Co2
	binnendeurkozijn zonder bovenlicht		th
	vloerlijk		ll
	ventilatorooster		schel
	warmtepomp opstelling		bedrukker
	verdelers vloerverwarming		enkele wandcontactdoos met randaarde t.b.v. elektrische radiator
	meterruimte		elektrische radiator badkamer
	zwalwkast		RM
	hwa		MV
			MV
			MV
			mechanische ventilatie-unit
			WM
			opstelplaats wasmachine
			WD (optie)
			opstelplaats wasdroger (optie)

