




Voorgevel




Linker zijgevel




Achtergevel

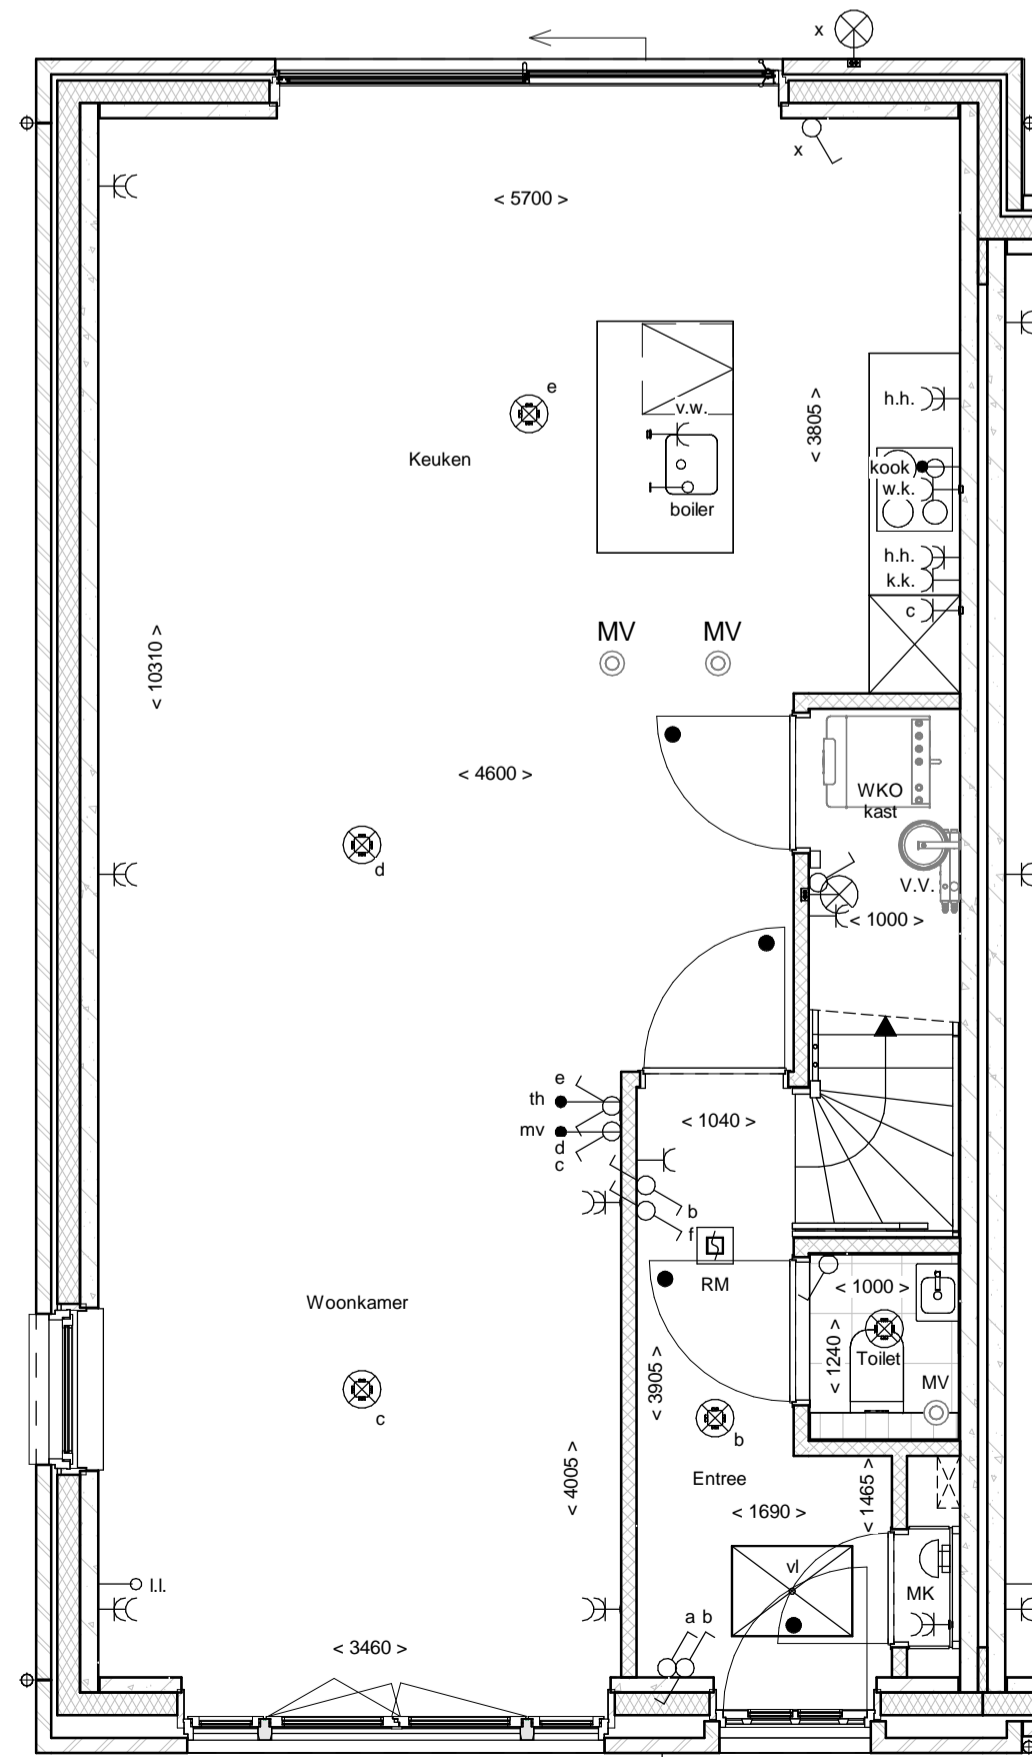

Begane grond

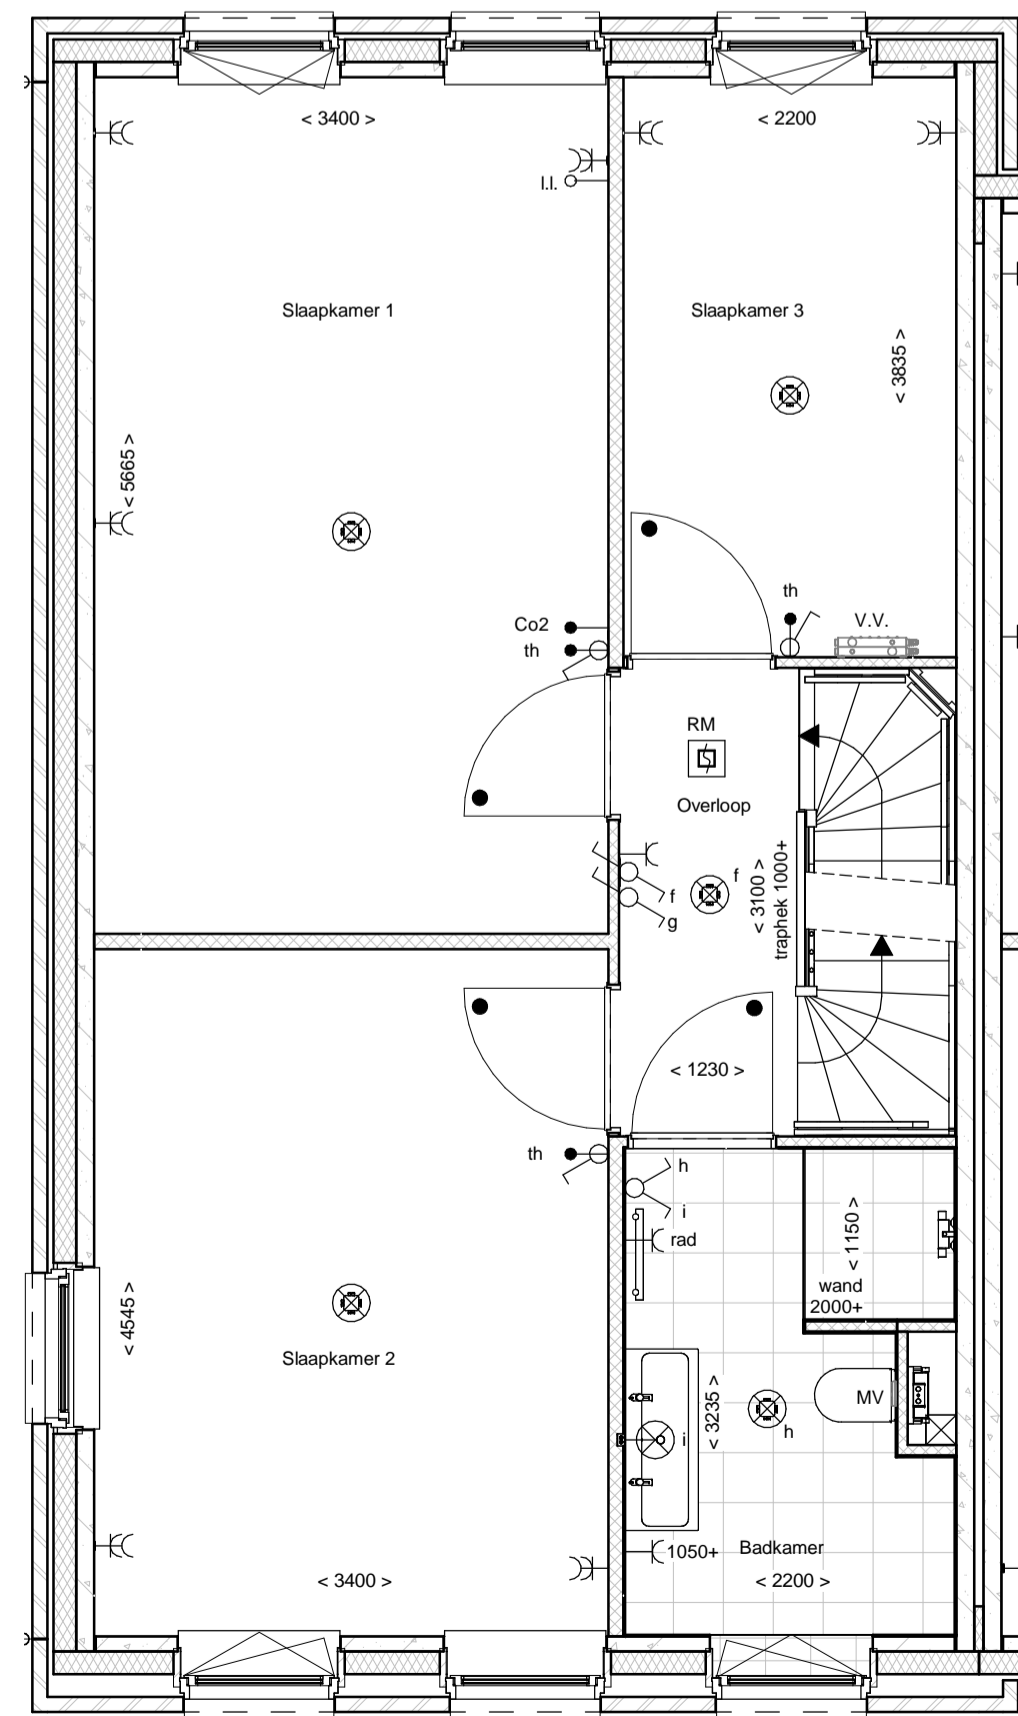

1e Verdieping

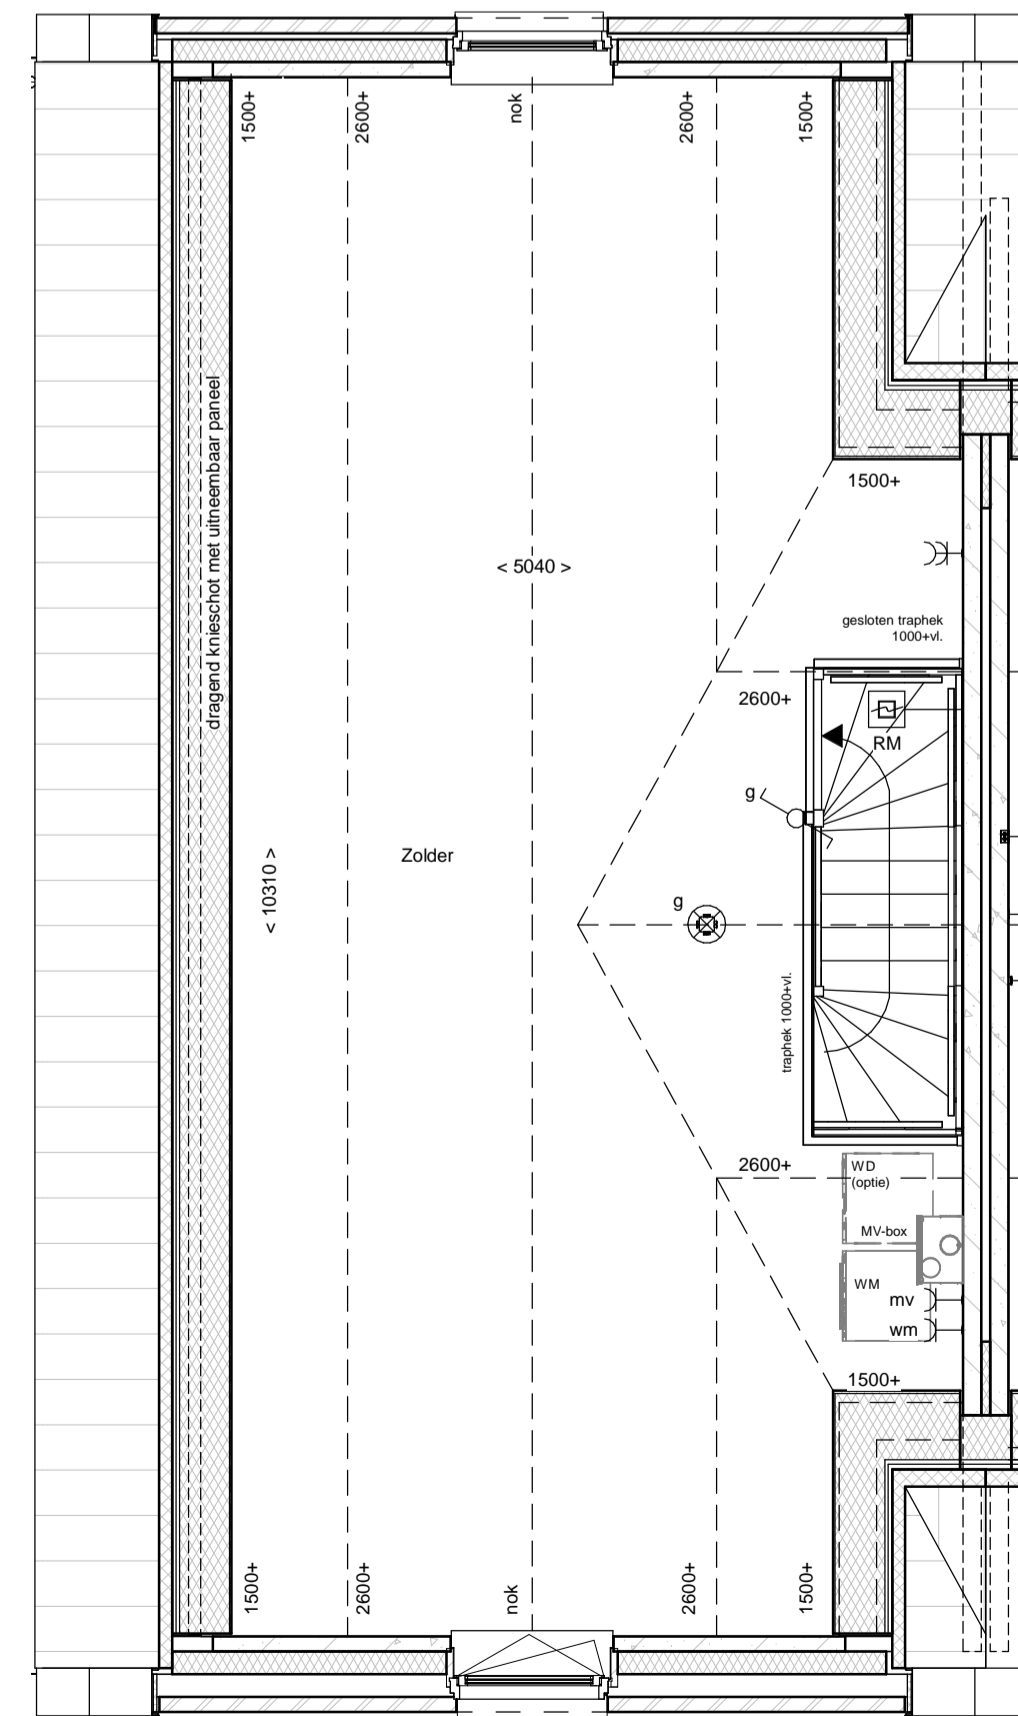

2e Verdieping

| renvooi | | | |
|---------|---|--|--|
| | metselwerk | | enkelepdlige schakelaar lichtpunt |
| | metselwerk bruin genuanceerd | | wisselchakelaar lichtpunt |
| | metselwerk rood / bruin genuanceerd | | plafondlichtpunt |
| | metselwerk rood / oranje genuanceerd | | wandlichtpunt (buitenlichtpunt waterdicht) |
| | metselwerk wit gekleurd | | enkele wandcontactdoos met randaarde |
| | isolatie, R _c =4,5 m² KW | | dubbele wandcontactdoos met randaarde (vertikaal) |
| | prefab betonwand (afmeting volgens opgave constructeur) | | h.h. huishoudelijke apparatuur |
| | cellenbeton 70/100mm | | enkele wandcontactdoos met randaarde t.b.v. wasemkap |
| | HSB wand, geïsoleerd, R _c =4,5 m² KW | | enkele wandcontactdoos met randaarde t.b.v. kookkast |
| | HSB binnenwand, ongeïsoleerd | | enkele wandcontactdoos met randaarde t.b.v. combi-oven |
| | prefab kap, geïsoleerd, R _c =6,0 m² KW | | enkele wandcontactdoos met randaarde t.b.v. mechanische ventilatie |
| | dakpannen | | enkele wandcontactdoos met randaarde t.b.v. vaatwasmachine |
| | plaatdakisolatie, R _c =6,0 m² KW | | perflex aansluiting t.b.v. kooktoestel |
| | betonvloer (afmeting volgens opgave constructeur) | | loze leiding t.b.v. boiler |
| | zandcementdekvloer | | enkele wandcontactdoos met randaarde t.b.v. wasmachine (op aparte groep) |
| | vloertegels | | hoofdbediening mechanische ventilatie |
| | binnendeurkozijn zonder bovenlicht | | Co2 meter t.b.v. mechanische ventilatie |
| | vloerluk | | thermostaat bedieningspaneel |
| | ventilatorrooster | | loze leiding |
| | warmtepomp opstelling | | schel |
| | verdelër vloerverwarming | | bedrukker |
| | meterruimte | | enkele wandcontactdoos met randaarde t.b.v. elektrische radiator |
| | zwakw&ast | | elektrische radiator badkamer |
| | hemelwaterafvoer | | rookmelder (onderling gekoppeld) |
| | | | afzuigpunt mechanische ventilatie (plafond) |
| | | | afzuigpunt mechanische ventilatie (wand) |
| | | | mechanische ventilatie-unt |
| | | | opstelplaats wasmachine |
| | | | opstelplaats wasdroger (optie) |

