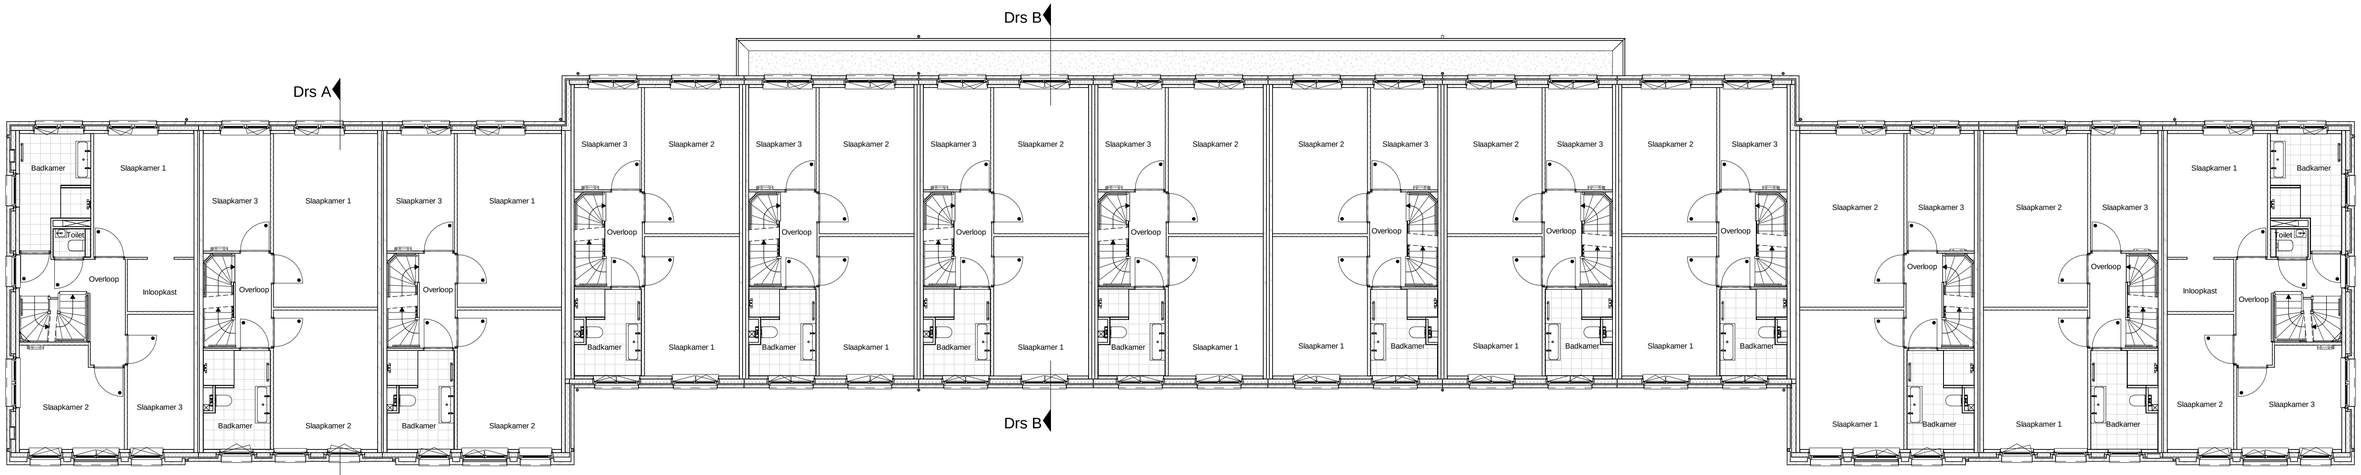

BN235 BN234 BN233 BN232 BN231 BN230 BN229 BN228 BN227 BN226 BN225 BN224 BN223

1e Verdieping

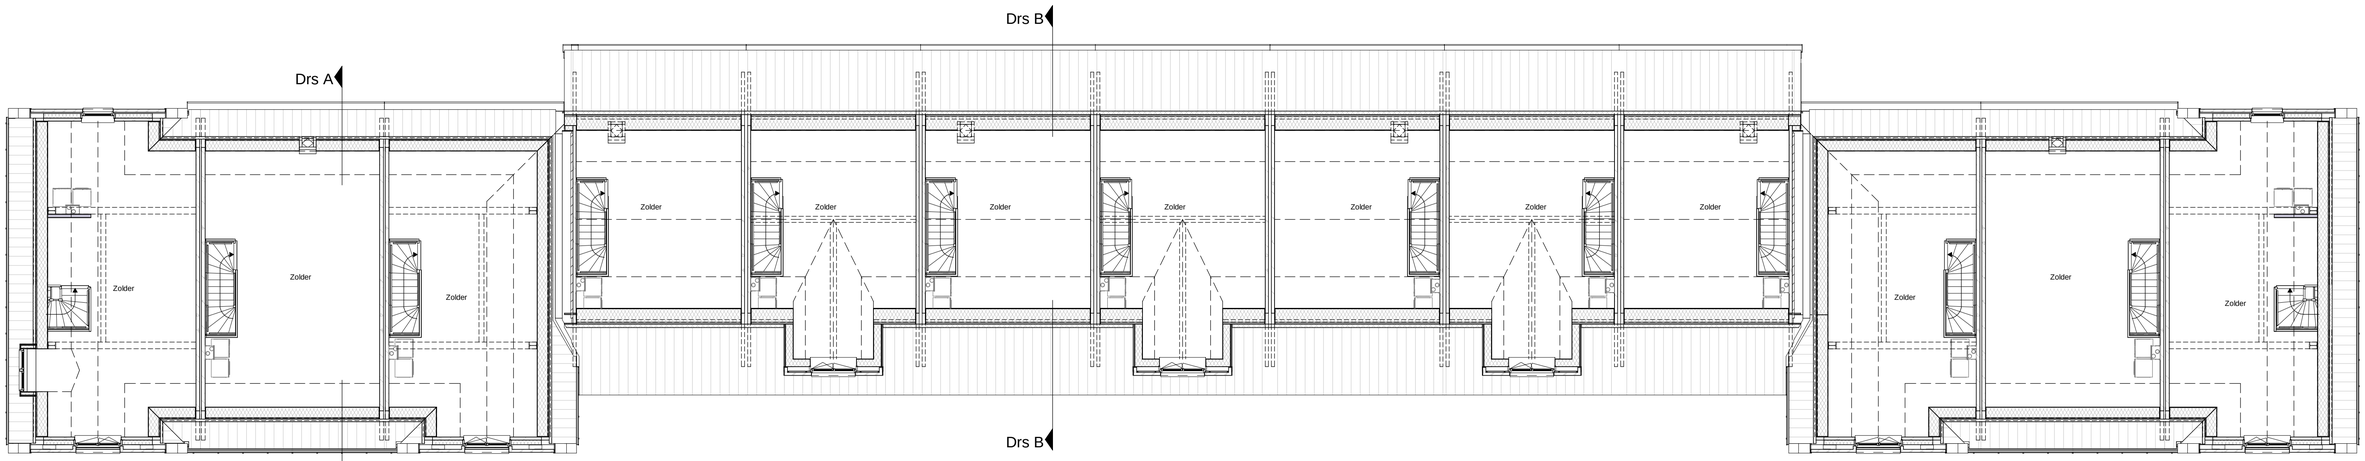

BN235 BN234 BN233 BN232 BN231 BN230 BN229 BN228 BN227 BN226 BN225 BN224 BN223

2e Verdieping

DURA VERMEER
Waarmaken van ambities

LAAKSE TUINEN

projectomschrijving:	datum:	schaal:	afmeting:
Vathorst De Laakse Tuinen, Tuin 2	24-05-2019	1:100	A1
bladomschrijving: 1e & 2e verdieping	Blok A4 - Bnr 223 t/m 235		V-A4-003

24-5-2019 09:47:36