




Voorgevel




Linker zijgevel




Achtergevel

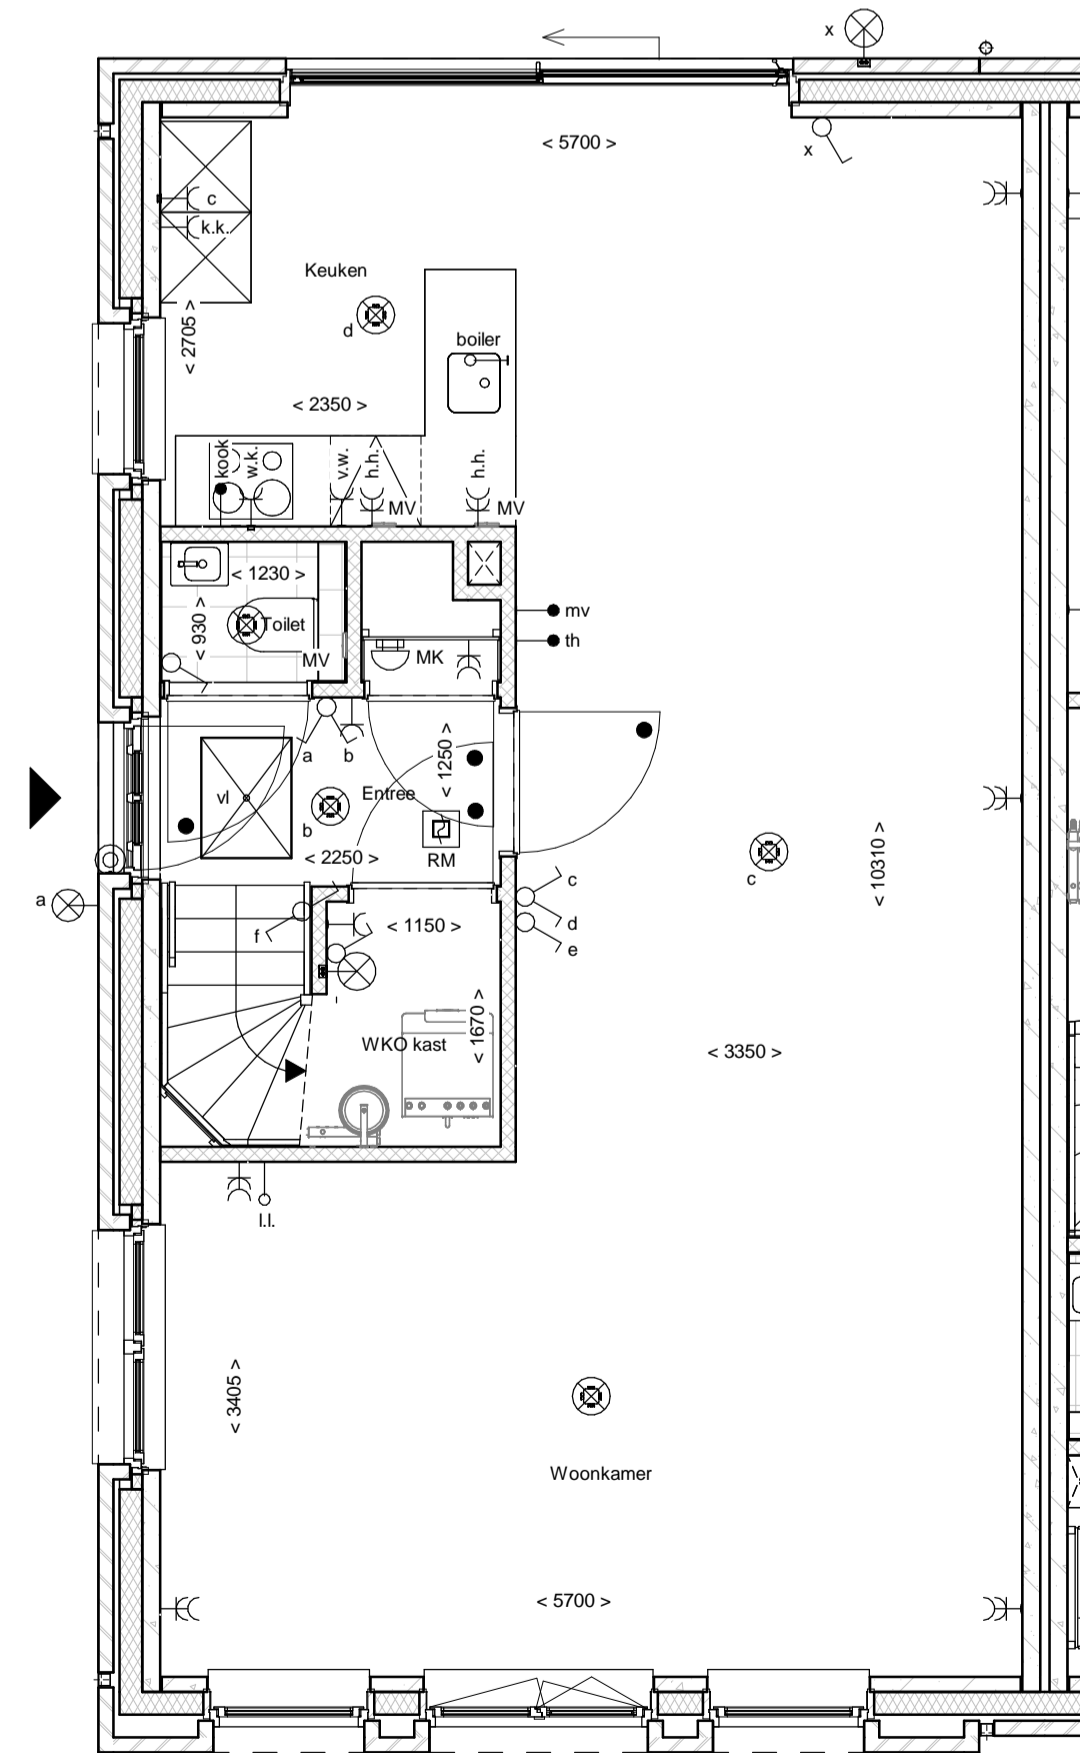

Begane grond

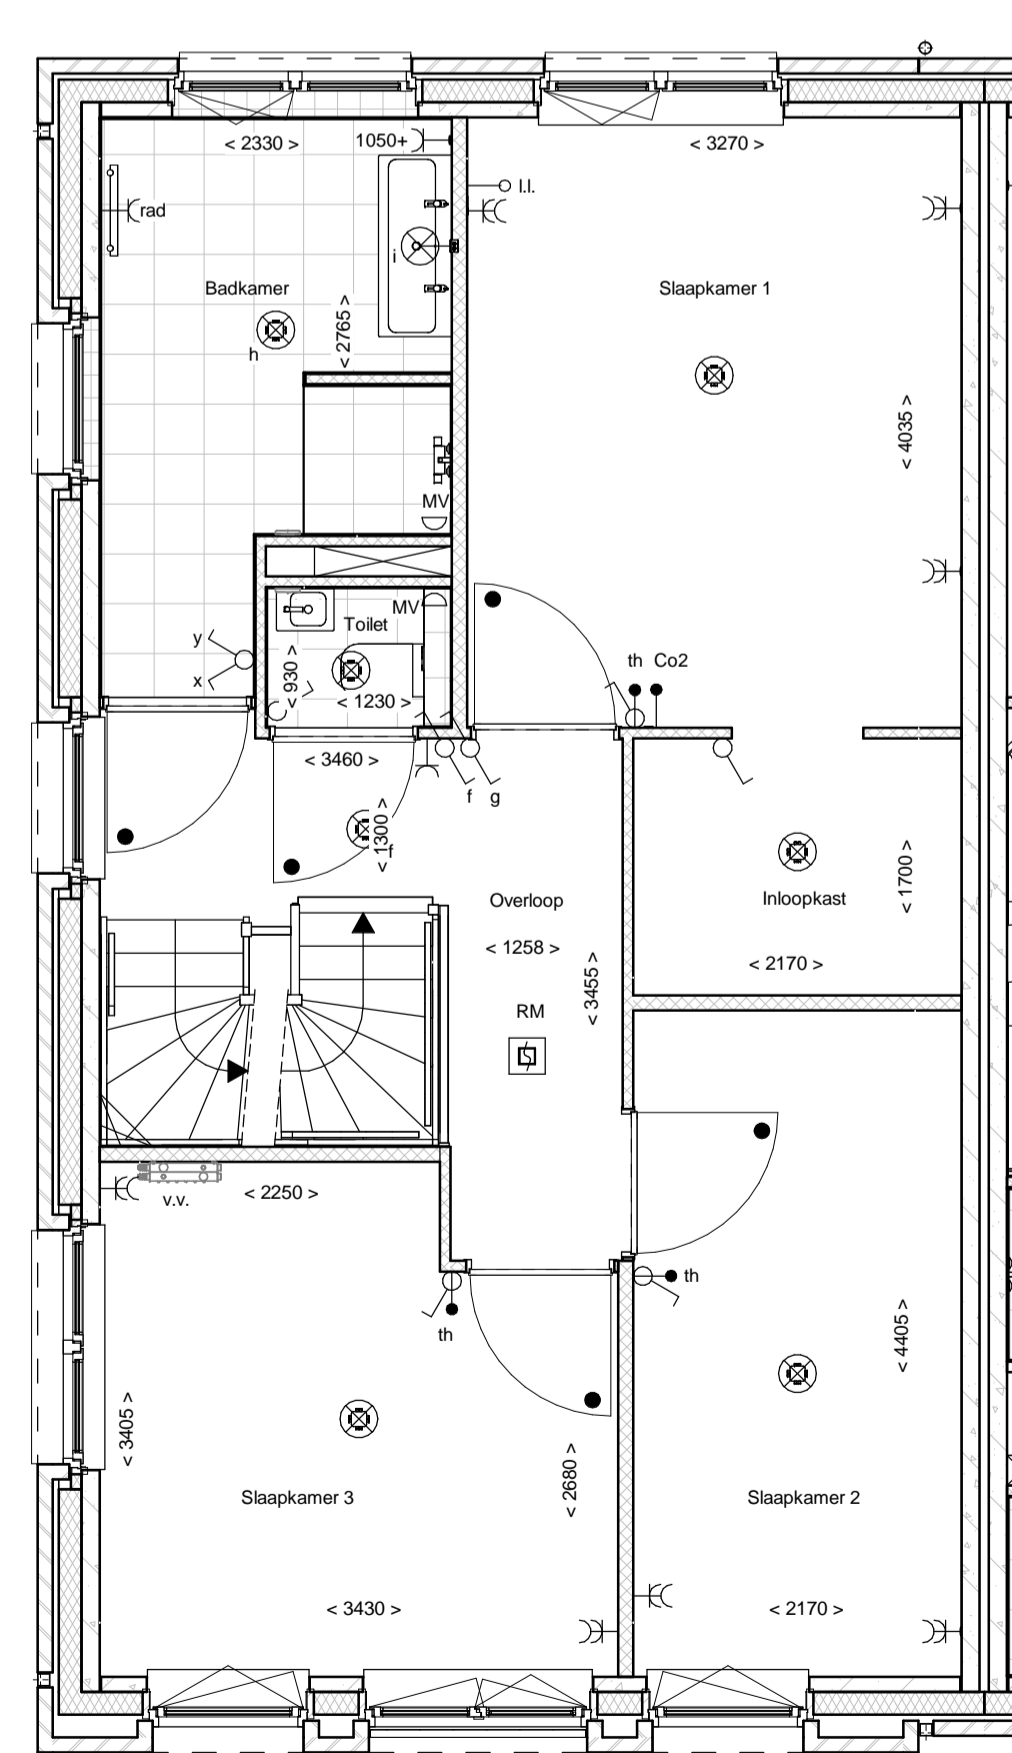

1e Verdieping

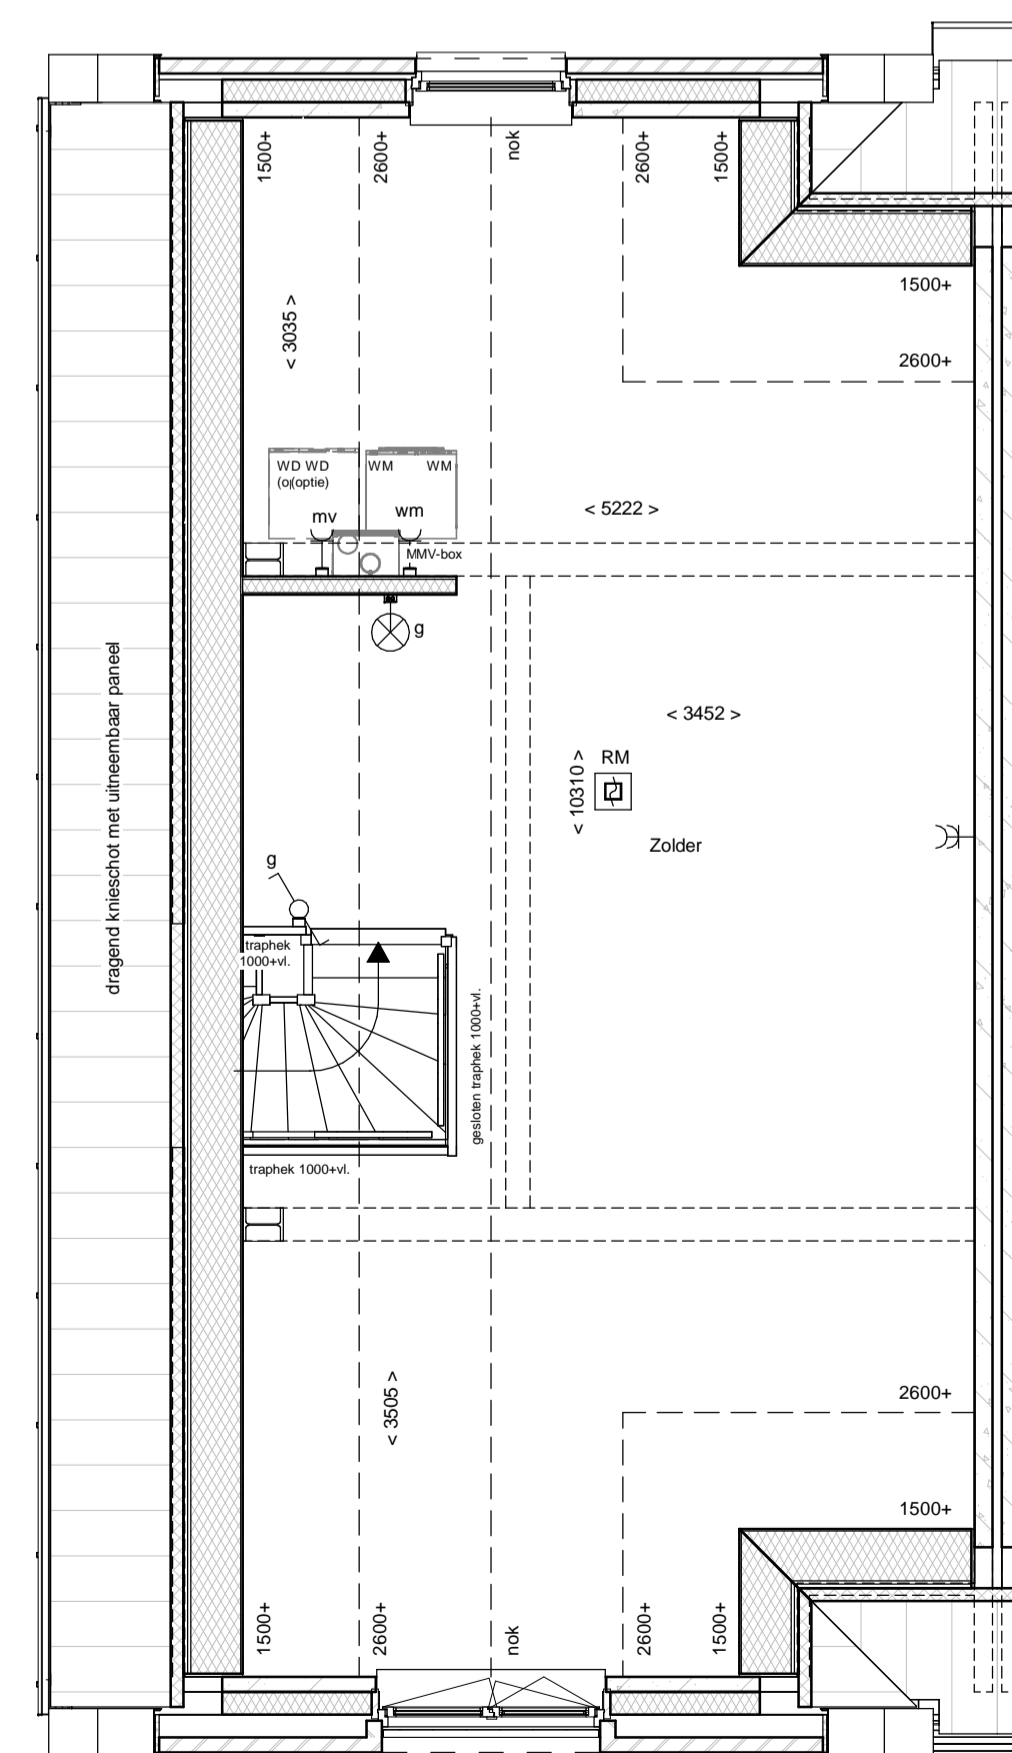

2e Verdieping

Achtergevel

	metselwerk		enkelepole schakelaar lichtpunt
	metselwerk, bruin geventueerd		wisselschakelaar lichtpunt
	metselwerk, rood / bruin geventueerd		plafondlichtpunt
	metselwerk, rood / oranje geventueerd		wandlichtpunt (buitenlichtpunt waterdicht)
	metselwerk, wit geklemd		enkele wandcontactdoos met randaarde
	isolatie, R _c 2,45 m ² KW		dubbele wandcontactdoos met randaarde (verticaal)
	prefab betonwand (afmeting volgens opgave constructeur)		dubbele wandcontactdoos t.b.v. huishoudelijke apparatuur
	cellenbeton 70/100mm		enkele wandcontactdoos met randaarde t.b.v. wasmachine
	HSB wand, geïsoleerd, R _c 2,45 m ² KW		enkele wandcontactdoos met randaarde t.b.v. koelkast
	HSB binnenwand, ongeïsoleerd		enkele wandcontactdoos met randaarde t.b.v. combi-oven
	prefab kap, geïsoleerd, R _c 2,60 m ² KW		enkele wandcontactdoos met randaarde t.b.v. mechanische ventilatie
	dakpannen		enkele wandcontactdoos met randaarde t.b.v. vaatwasmachine
	plafondisolatie, R _c 2,60 m ² KW		perlex aansluiting t.b.v. kooktoestel
	betonvloer (afmeting volgens opgave constructeur)		boiler
	zandcementdekvloer		loze leiding t.b.v. boiler
	vloertegel		wm
	binnendeurkozijn zonder bovenlicht		mv
	vloerluis		Co2
	ventilatorrooster		th
	warmtepomp opstelling		ll
	verdelers vloerverwarming		rad
	meterruimte		RM
	zwafwastkast		RM
	hwa		MV
			MV
			MV
			WM
			WD (optie)

