
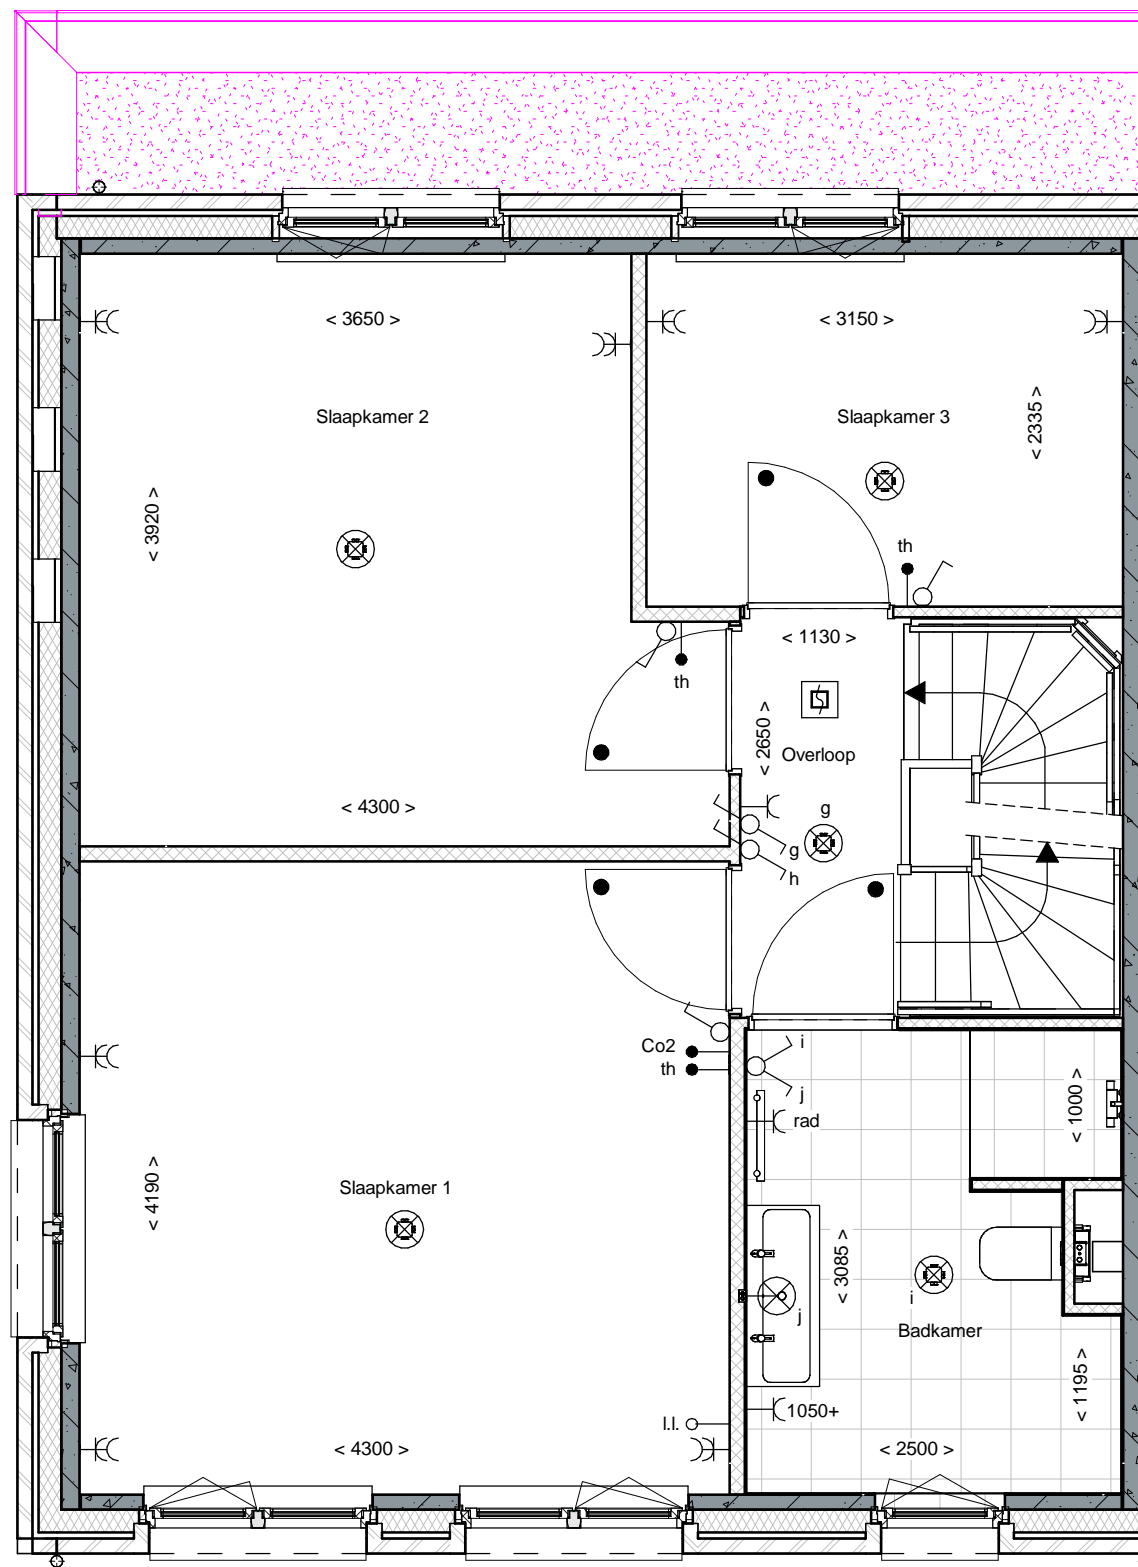
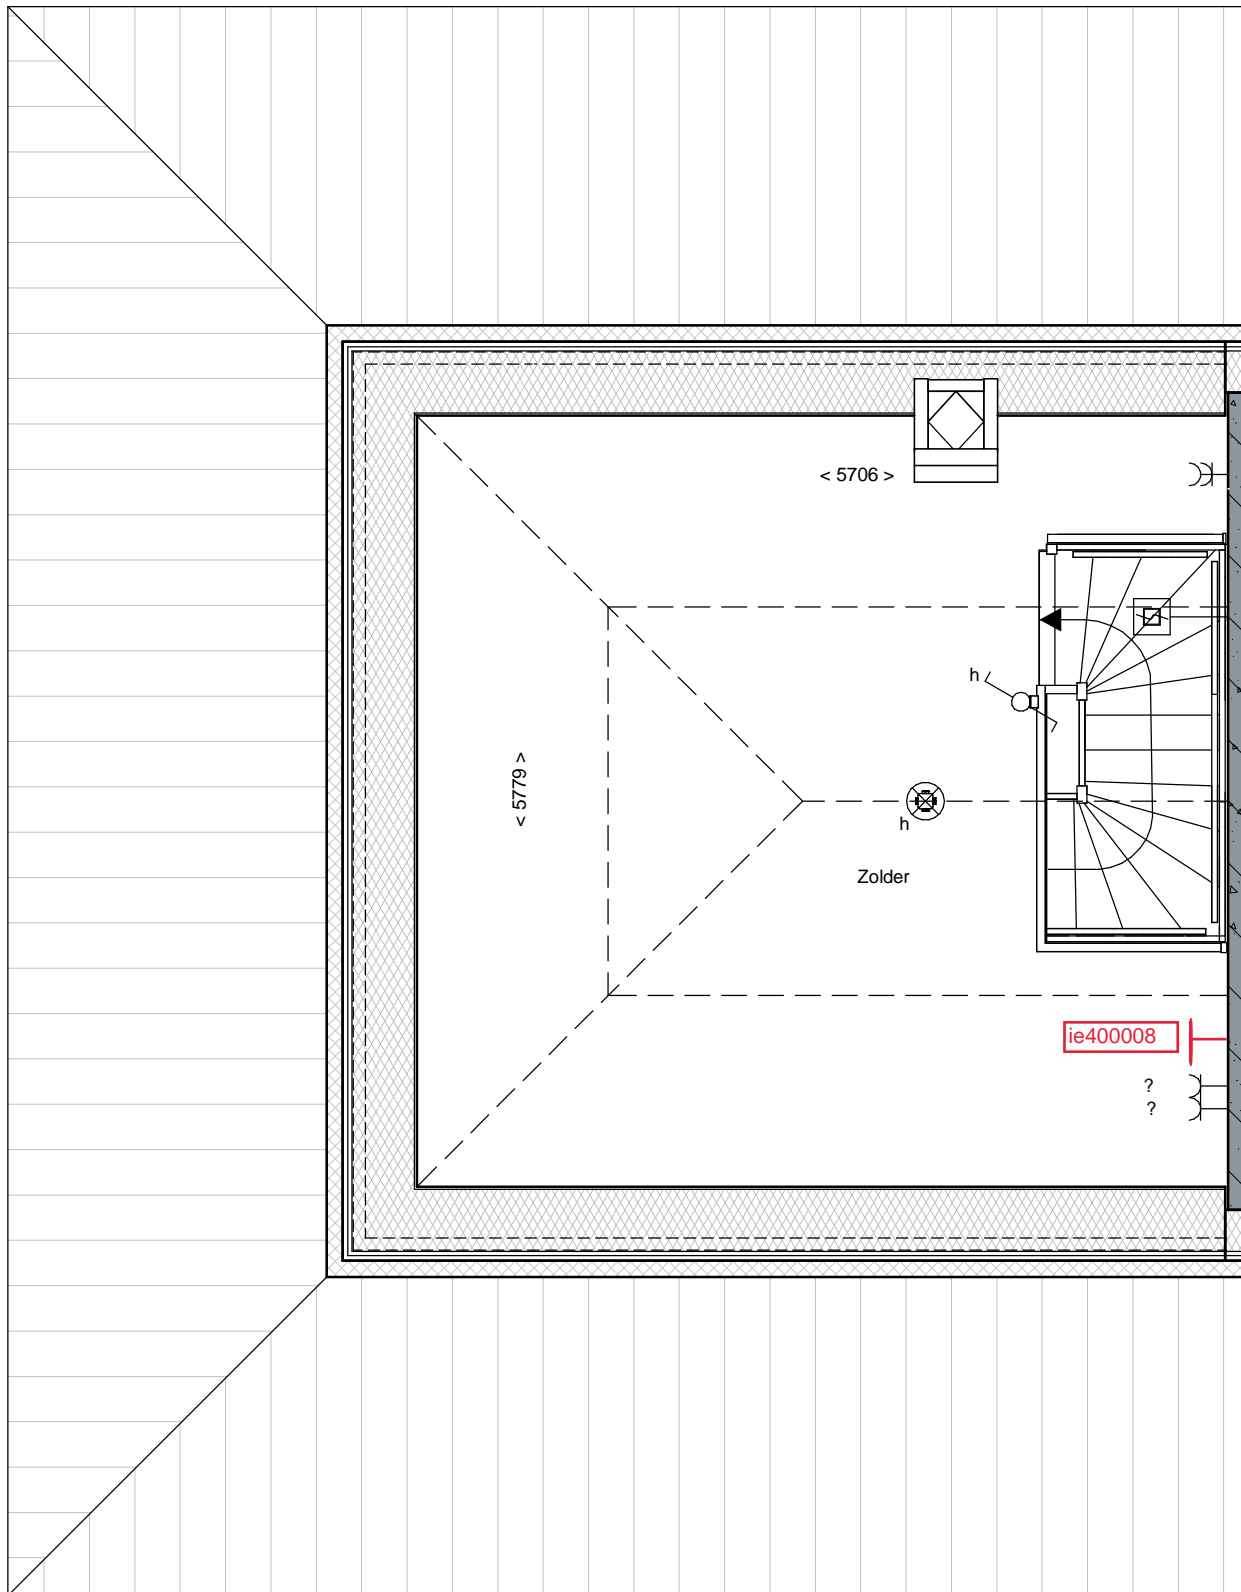



Akkoord Koper:		Datum:	
Deze tekening is alleen ten behoeve van de meer- en minderwerkopties. aan de onderliggende tekeningen zijn geen rechten te ontnemen. de opties zijn in een aparte kleur aangegeven.		afmeting	A3
project Vathorst De Laakse Tuinen, Tuin 1		schaal	1:50
onderdeel Begane grond bouwnummer 129		getekend	TB
Blok B4		gezien	RW
		datum	18-03-2020
		gewijzigd	
		status	Concept
		 DURA VERMEER <i>Maakmaken van ambities</i> Dura Vermeer Bouw Hengelo BV Bosmaatweg 60 Postbus 877 7550 AW Hengelo Telefoon: (074) 255 02 55 Website: www.duravermeer.nl E-mail: hengelo.bouw@duravermeer.nl	
		projectnr.	501-1630
		tekeningnr.	KK-129-0



Akkoord Koper:		Datum:	
<p><i>Deze tekening is alleen ten behoeve van de meer- en minderwerkopties. aan de onderliggende tekeningen zijn geen rechten te ontnemen. de opties zijn in een aparte kleur aangegeven.</i></p>			
<p>project Vathorst De Laakse Tuinen, Tuin 1</p> <p>onderdeel 1e verdieping bouwnummer 129</p> <p>Blok B4</p>	<p>afmeting A3</p> <p>schaal 1:50</p> <p>getekend TB</p> <p>gezien RW</p> <p>datum 18-03-2020</p> <p>gewijzigd</p> <p>status Concept</p>	<p>DURAVERMEER <i>Maakten van ambities</i></p> <p>Dura Vermeer Bouw Hengelo BV Bosmaatweg 60 Postbus 877 7550 AW Hengelo Telefoon: (074) 255 02 55 Website: www.duravermeer.nl E-mail: hengelo.bouw@duravermeer.nl</p> <p>projectnr. 501-1630 tekeningnr. KK-129-1</p>	



Akkoord Koper:		Datum:	
<i>Deze tekening is alleen ten behoeve van de meer- en minderwerkopties. aan de onderliggende tekeningen zijn geen rechten te ontnemen. de opties zijn in een aparte kleur aangegeven.</i>		afmeting A3 schaal 1:50 getekend TB gezien RW datum 18-03-2020 gewijzigd status Concept	 DURA VERMEER <i>Maakten van ambities</i> Dura Vermeer Bouw Hengelo BV Bosmaatweg 60 Postbus 877 7550 AW Hengelo Telefoon: (074) 255 02 55 Website: www.duravermeer.nl E-mail: hengelo.bouw@duravermeer.nl
project Vathorst De Laakse Tuinen, Tuin 1 onderdeel 2e verdieping bouwnummer 129 Blok B4			projectnr. 501-1630 tekeningnr. KK-129-2