




Voorgevel




Linker zijgevel




Achtergevel

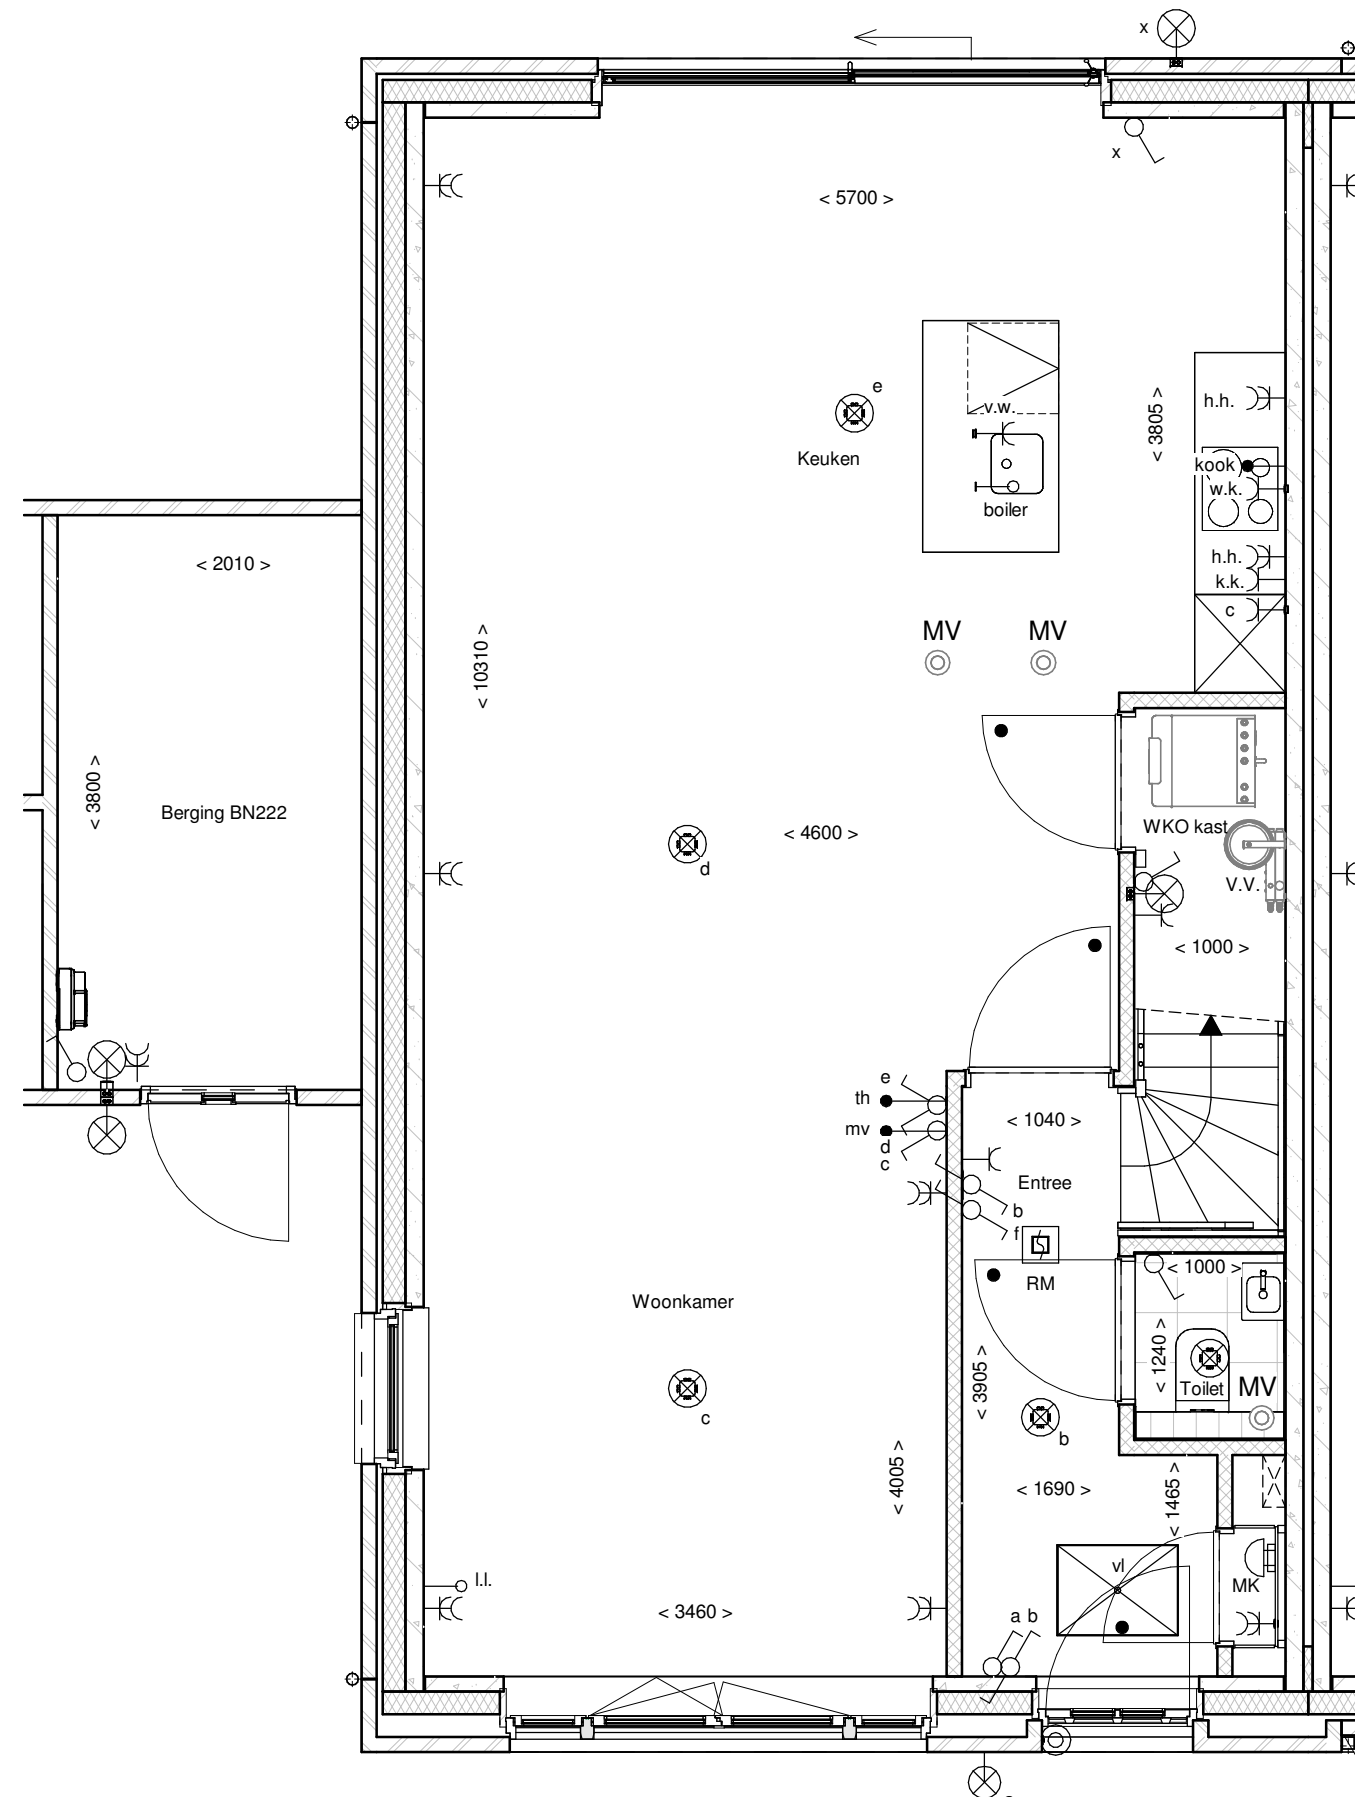

Begane grond

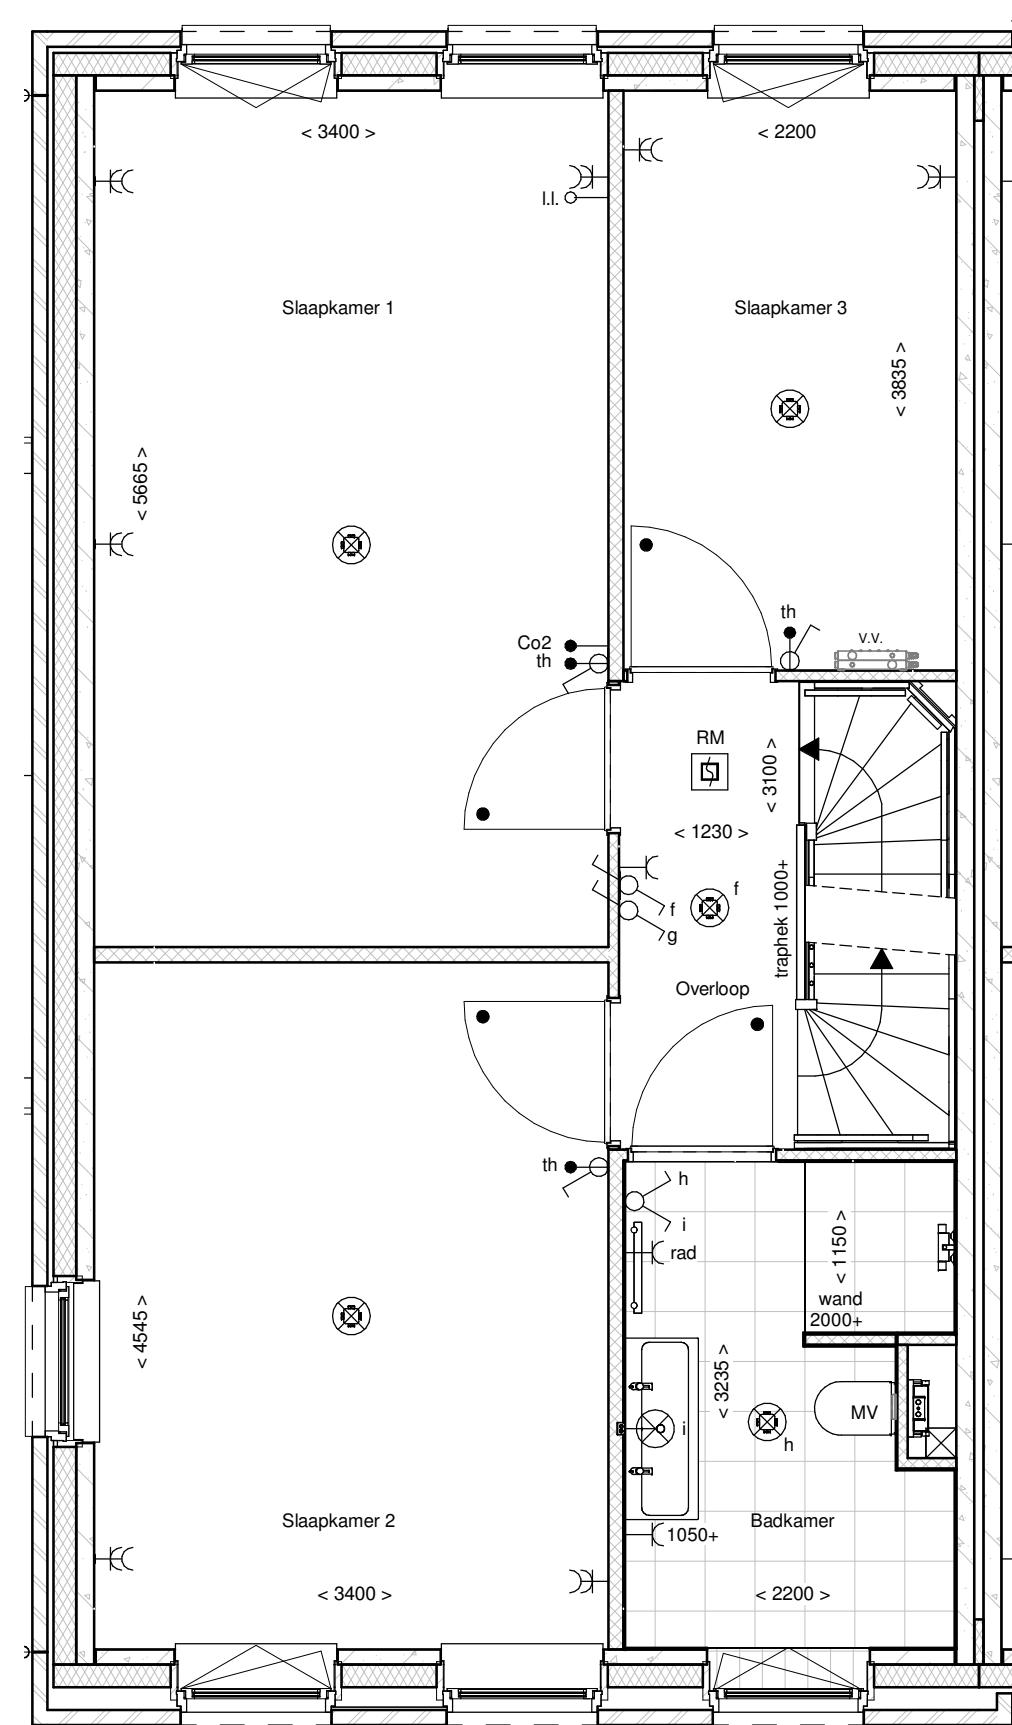

1e Verdieping

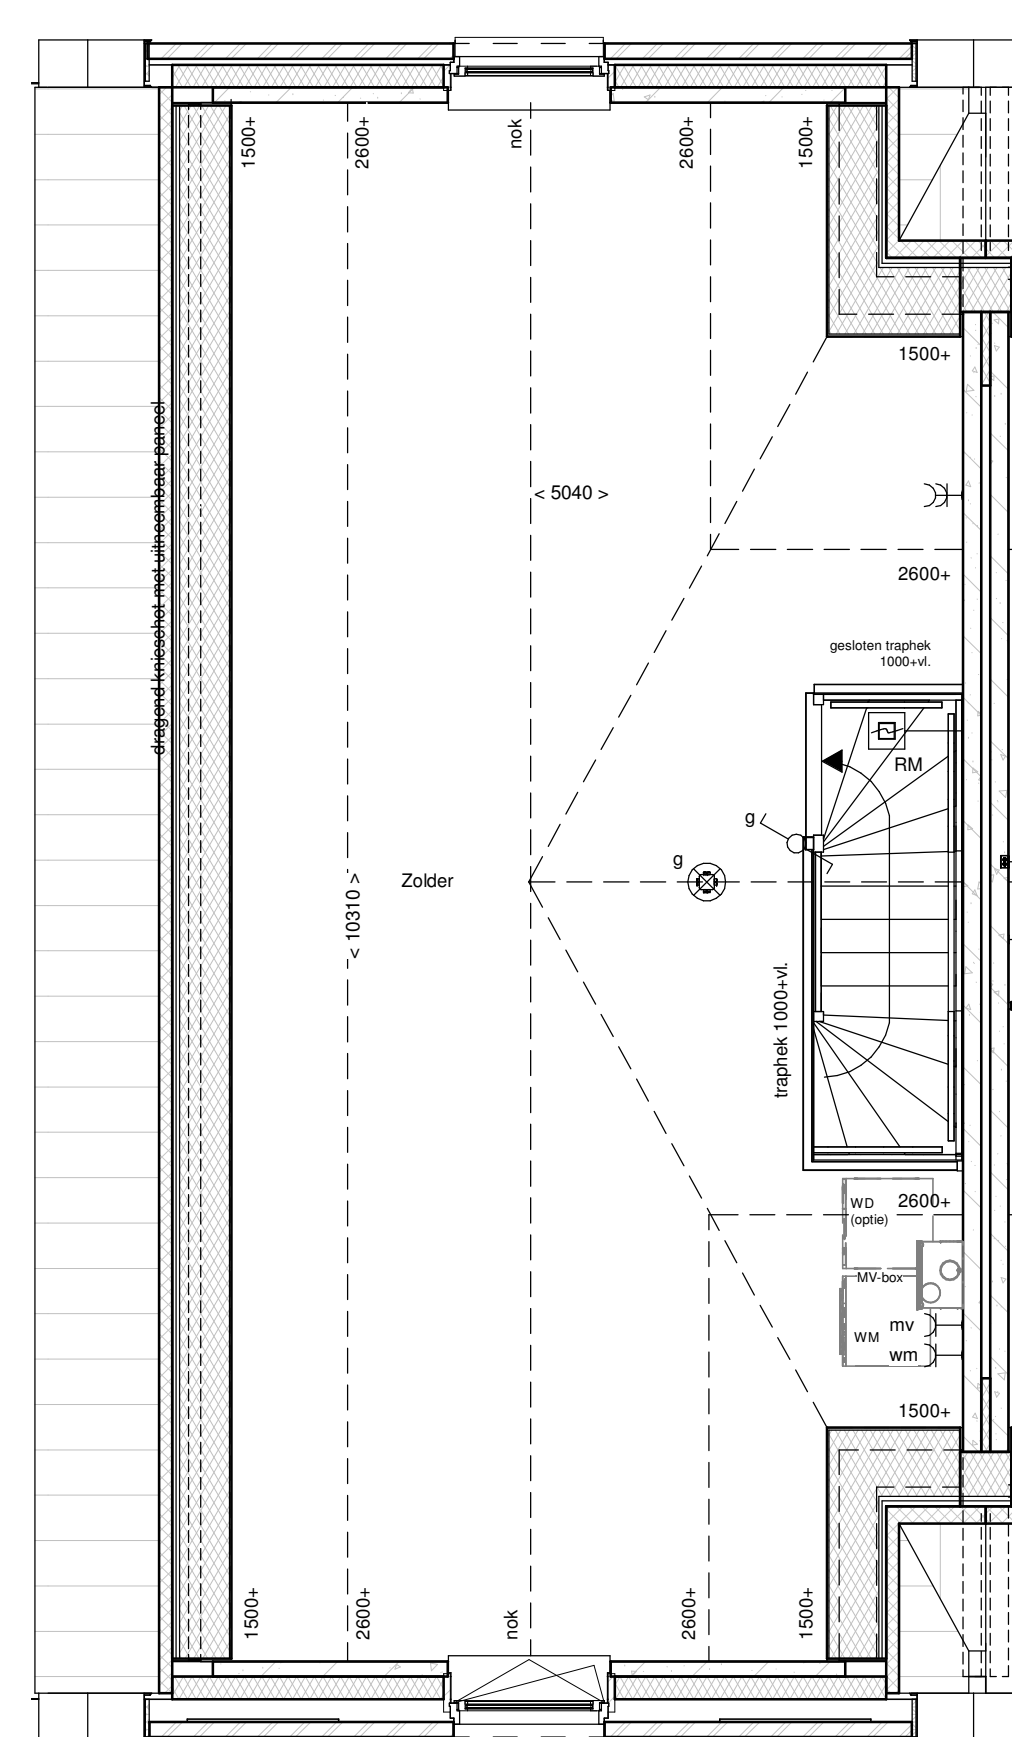

2e Verdieping

renvooi	
	metselwerk
	metselwerk, bruin geventileerd
	metselwerk, rood / bruin geventileerd
	metselwerk, rood / oranje geventileerd
	metselwerk, wit gekleurd
	isolatie, Rc2,4,5 m² K/W
	prefab betonwand (afmeting volgens opgave constructeur)
	cellerbeton 70/100mm
	HSB wand, geventileerd, Rc2,4,5 m² K/W
	HSB binnenwand, ongetileerd
	prefab kap, geventileerd, Rc2,6,0 m² K/W
	dakpannen
	plafondisolatie, Rc2,6,0 m² K/W
	betonvloer (afmeting volgens opgave constructeur)
	zandcementdekplaat
	vloertegels
	binnendeurkozijn zonder bovenlicht
	vloerluis
	ventilatorrooster
	warmtepomp opstelling
	verdelers vloerverwarming
	melenruimte
	zwaluwkast
	hemelwaterafvoer
	enkeelpolige schakelaar lichtpunt
	wisselschakelaar lichtpunt
	plafondlichtpunt
	wandlichtpunt (buitenlichtpunt waterdicht)
	enkele wandcontactdoos met randaarde
	dubbele wandcontactdoos t.b.v. huishoudelijke apparatuur
	enkele wandcontactdoos met randaarde t.b.v. koelkast
	enkele wandcontactdoos met randaarde t.b.v. combi-oven
	enkele wandcontactdoos met randaarde t.b.v. mechanische ventilatie
	enkele wandcontactdoos met randaarde t.b.v. vaatwasmachine
	perlex aansluiting t.b.v. kooktoestel
	bolter
	enkele wandcontactdoos met randaarde t.b.v. wasmachine (op aparte groep)
	hoofdbediening mechanische ventilatie
	Co2 melders t.b.v. mechanische ventilatie
	thermostaat bedieningspaneel
	loze leiding
	schel
	beldrukker
	enkele wandcontactdoos met randaarde t.b.v. elektrische radiator
	elektrische radiator badkamer
	rookmelder (onderling gekoppeld)
	afzuigpunt mechanische ventilatie (plafond)
	afzuigpunt mechanische ventilatie (wand)
	mechanische ventilatie-unit
	opstelplaats wasmachine
	opstelplaats wasdroger (optie)

