

d'overkant




Bouwnummer 16

Realisatie:




DURA VERMEER

Waarmaken van ambities

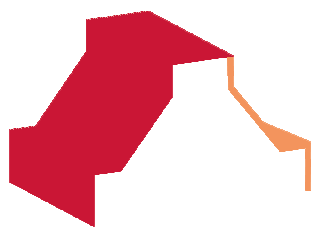

d'overkant

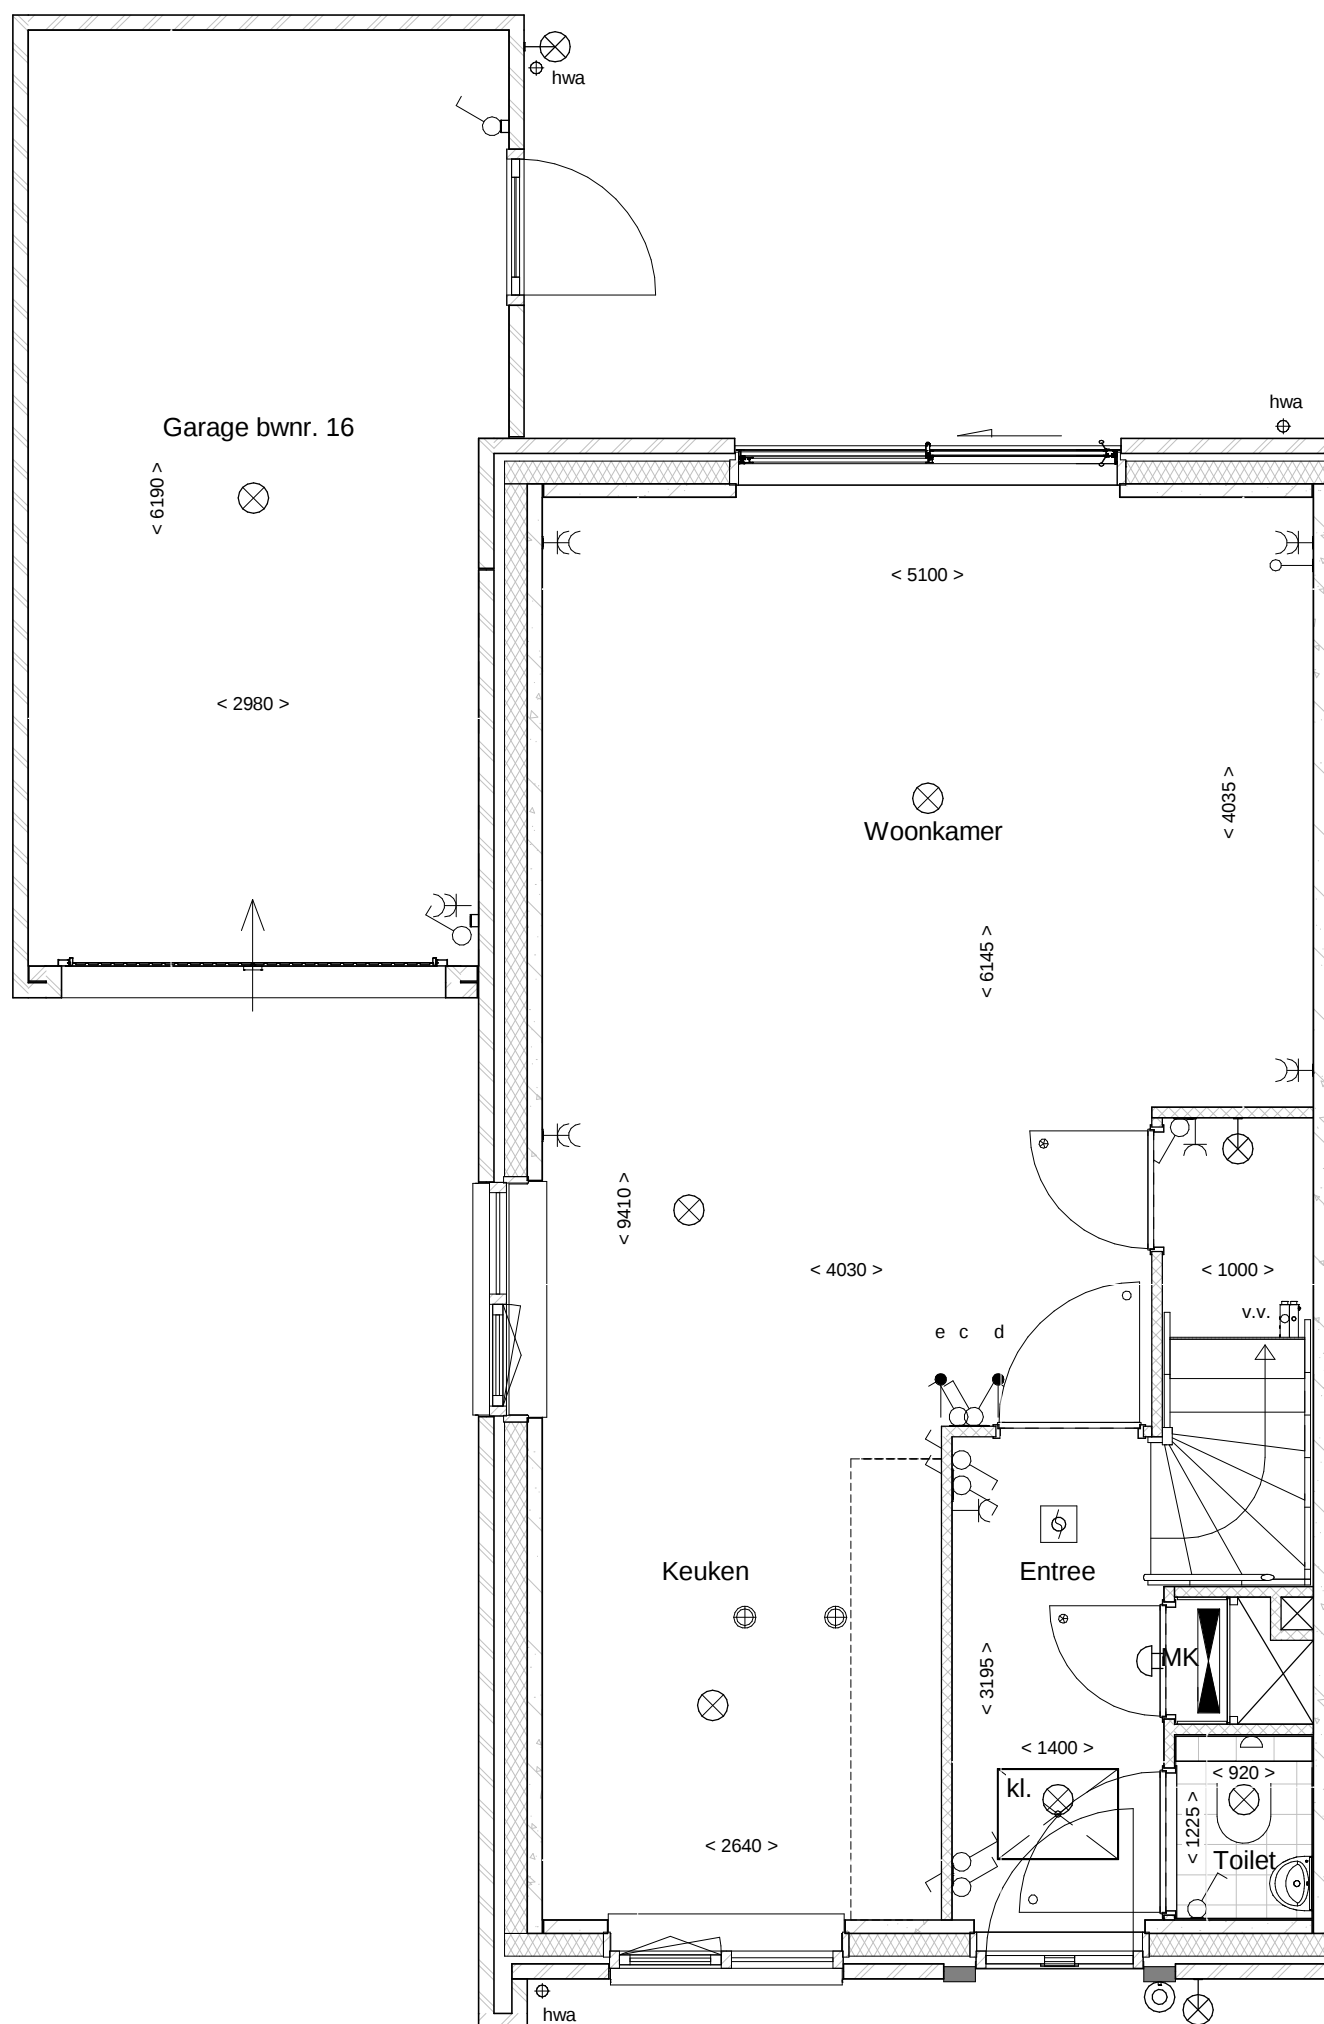

Begane grond

Bouwnummer 16

Datum: 01-12-2016


Realisatie:




DURA VERMEER

Waarmaken van ambities

Schaal: 1 : 50

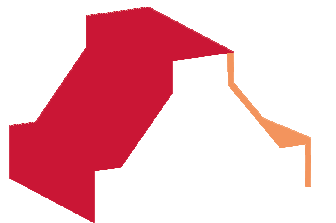

d'overkant

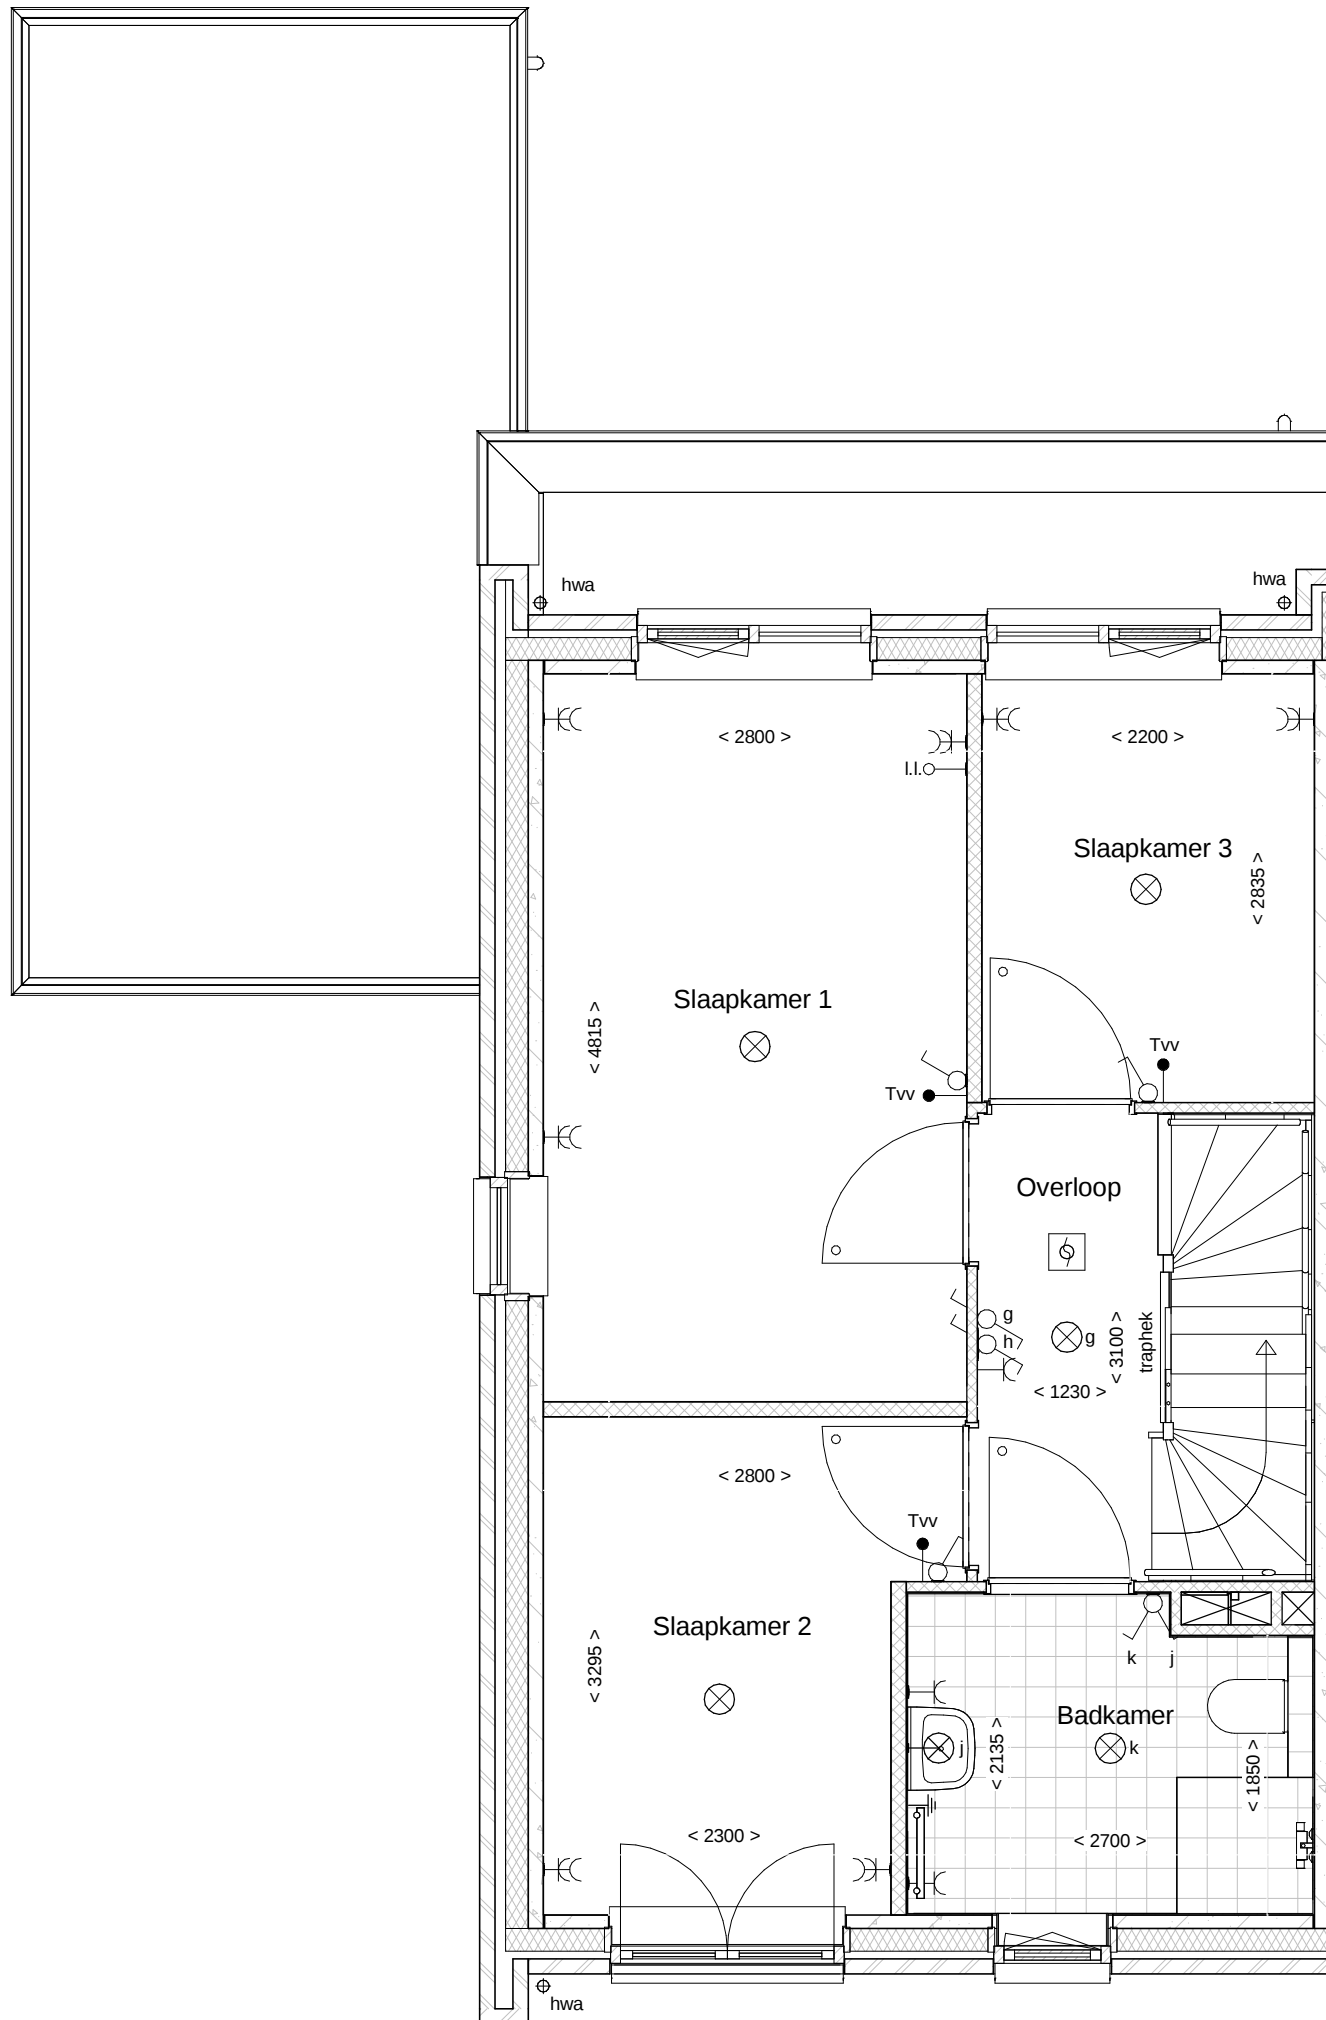

1e Verdieping

Bouwnummer 16

Datum: 01-12-2016


Realisatie:




DURA VERMEER

Waarmaken van ambities

Schaal: 1 : 50

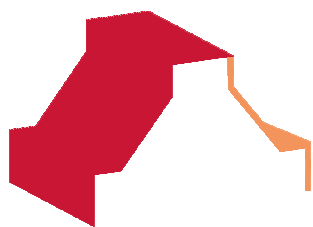

d'overkant

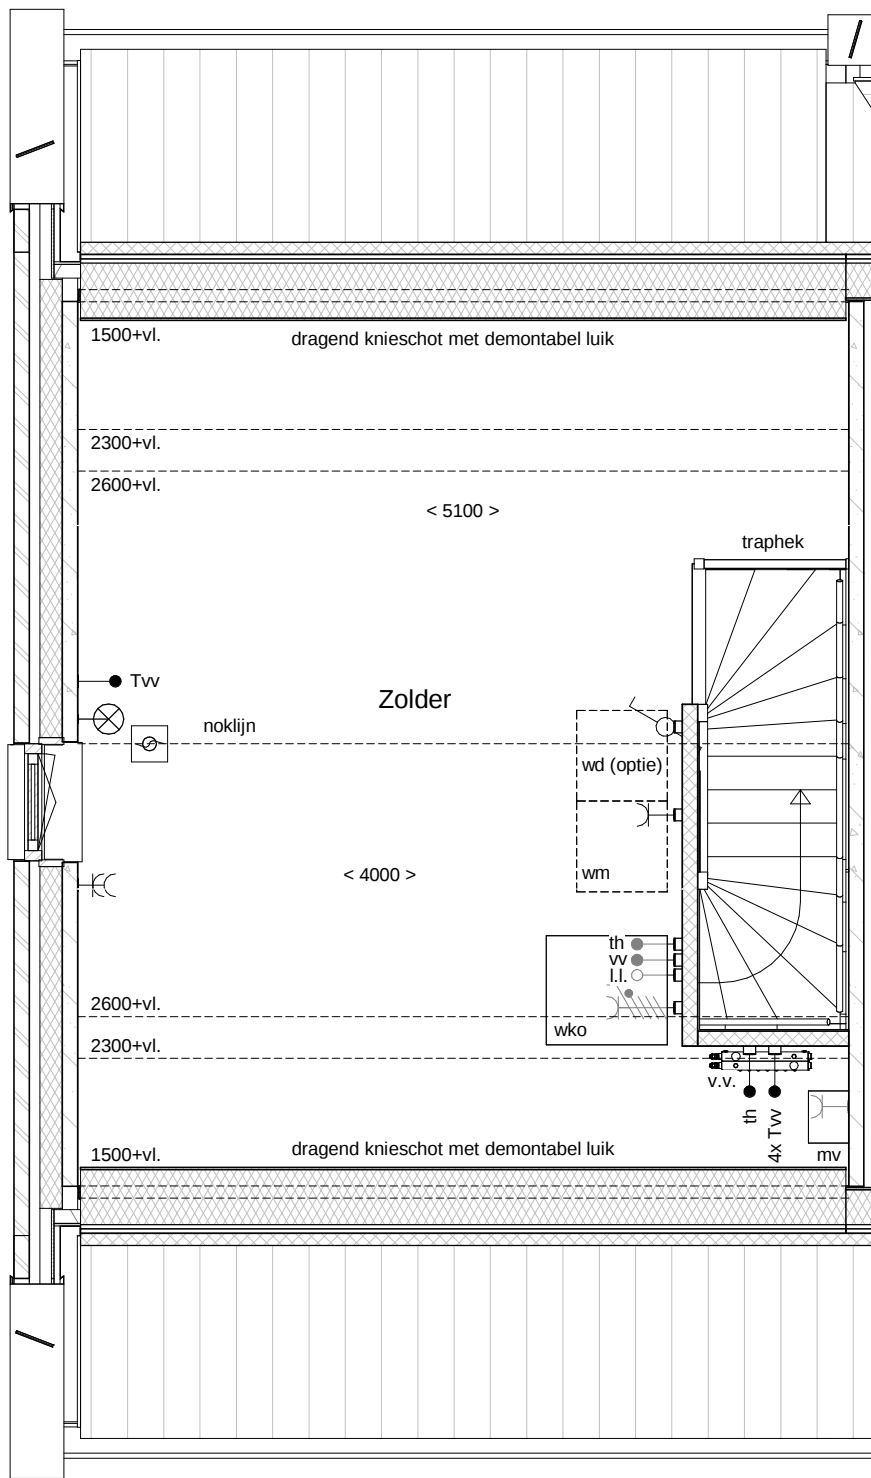


2e Verdieping

Bouwnummer 16


Datum: 01-12-2016

Realisatie: **DURA VERMEER**
Waarmaken van ambities

Schaal: 1 : 50

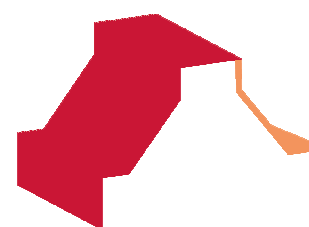


d'overkant

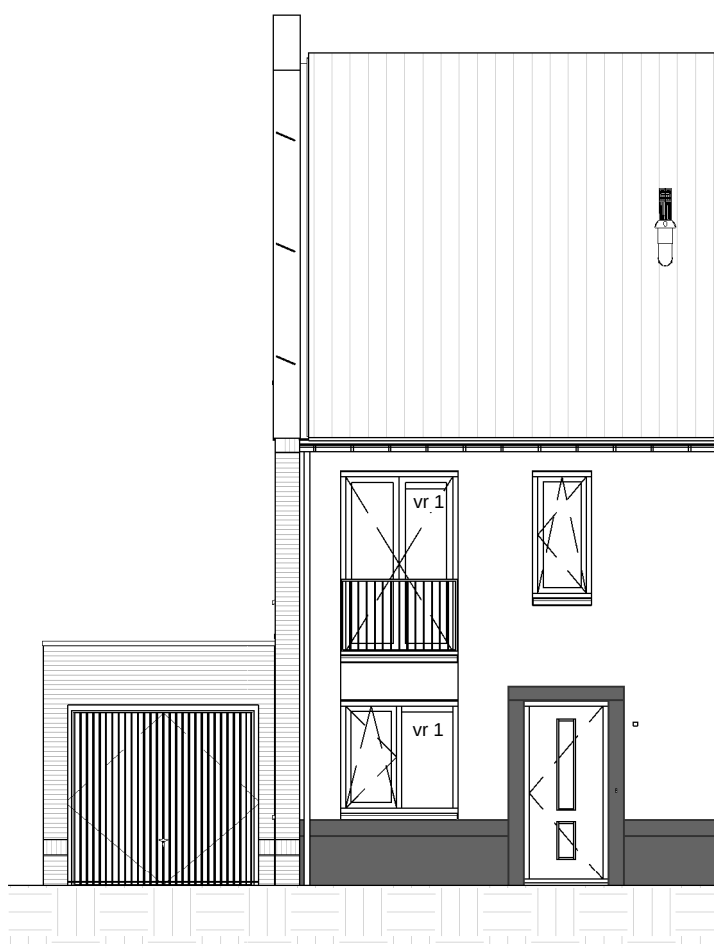

Voorgevel



Achtergevel

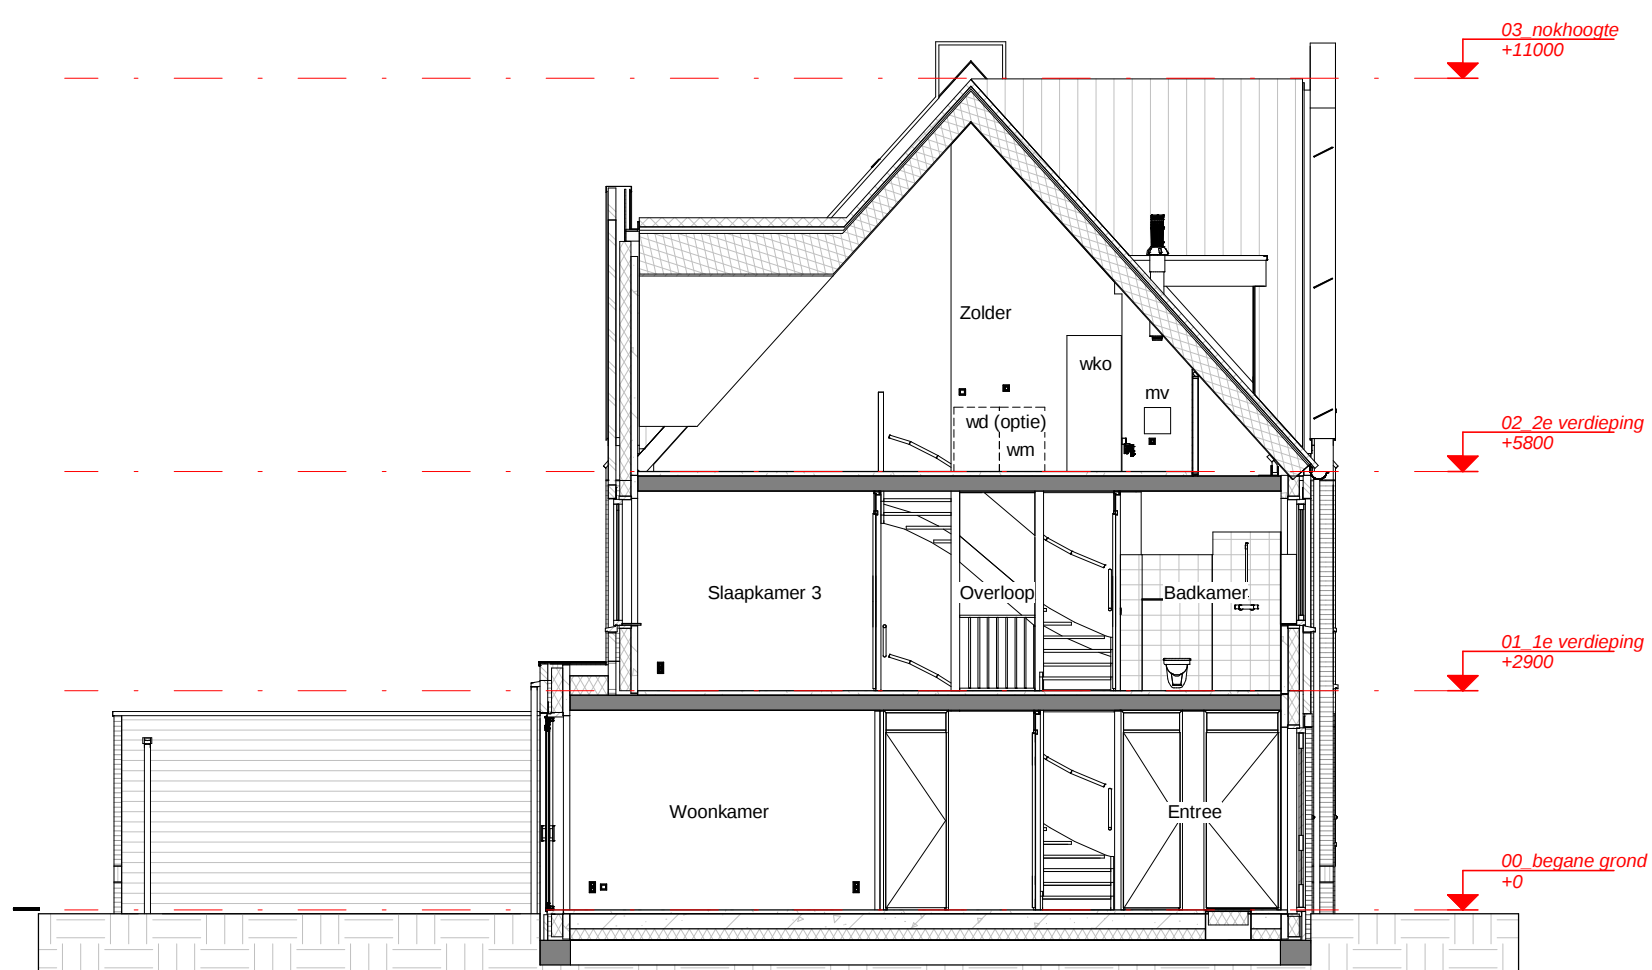

Doorsnede

Bouwnummer 16

Datum: 01-12-2016

Realisatie:



DURA VERMEER

Waarmaken van ambities

Schaal: 1 : 100