

| | |
|-------------|---------------------------|
| Projectnr. | 12132 |
| Projectnaam | Laakse Tuinen fase Tuin 3 |
| Woningtype | Hoekwoning |
| Tekeningnr. | 12132_301 |
| Datum | 2-3-2020 |
| Status | Definitief |
| Bwnr get | 301 |
| Bwnr gesp | |

RENNVOOI - Alle maten in millimeters


| Pos. | Omschrijving | t.b.v. | afstand in mm | vanaf hoek | Hoogte = mm + vloer |
|------|---|------------|---------------|------------|---------------------|
| 1 | WCD | Afzuigkap | 1150 | A | 2250 |
| 2 | WCD | Koelkast | 1500 | A | 300 |
| 3 | DWCD | HH gebruik | 300 | A | 1200 |
| 4 | DWCD | HH gebruik | 2350 | A | 1200 |
| 6 | Perilex 2x 230V tot 7,3Kw | Kookplaat | 1050 | A | 450 |
| 8 | Loze leiding | Boiler | 1400 | A | 650 |
| 9 | Water - Warm*1 | Spoelbak | 1650 | A | 650 |
| 10 | Water - Afvoer $\varnothing 40mm$ | Spoelbak | 1600 | A | 450 |
| 11 | Water - Koud incl T-stuk tbv vaatwasser*1 | Spoelbak | 1550 | A | 650 |
| 12 | WCD op aparte groep | Vaatwasser | 1750 | A | 650 |
| 16 | WCD op aparte groep | Combi | 1800 | A | 1900 |

*** 1 Afmonteren op muurplaat**



EIGENHUIS PROJECTEN

Aan deze tekening kunnen geen rechten worden ontleend

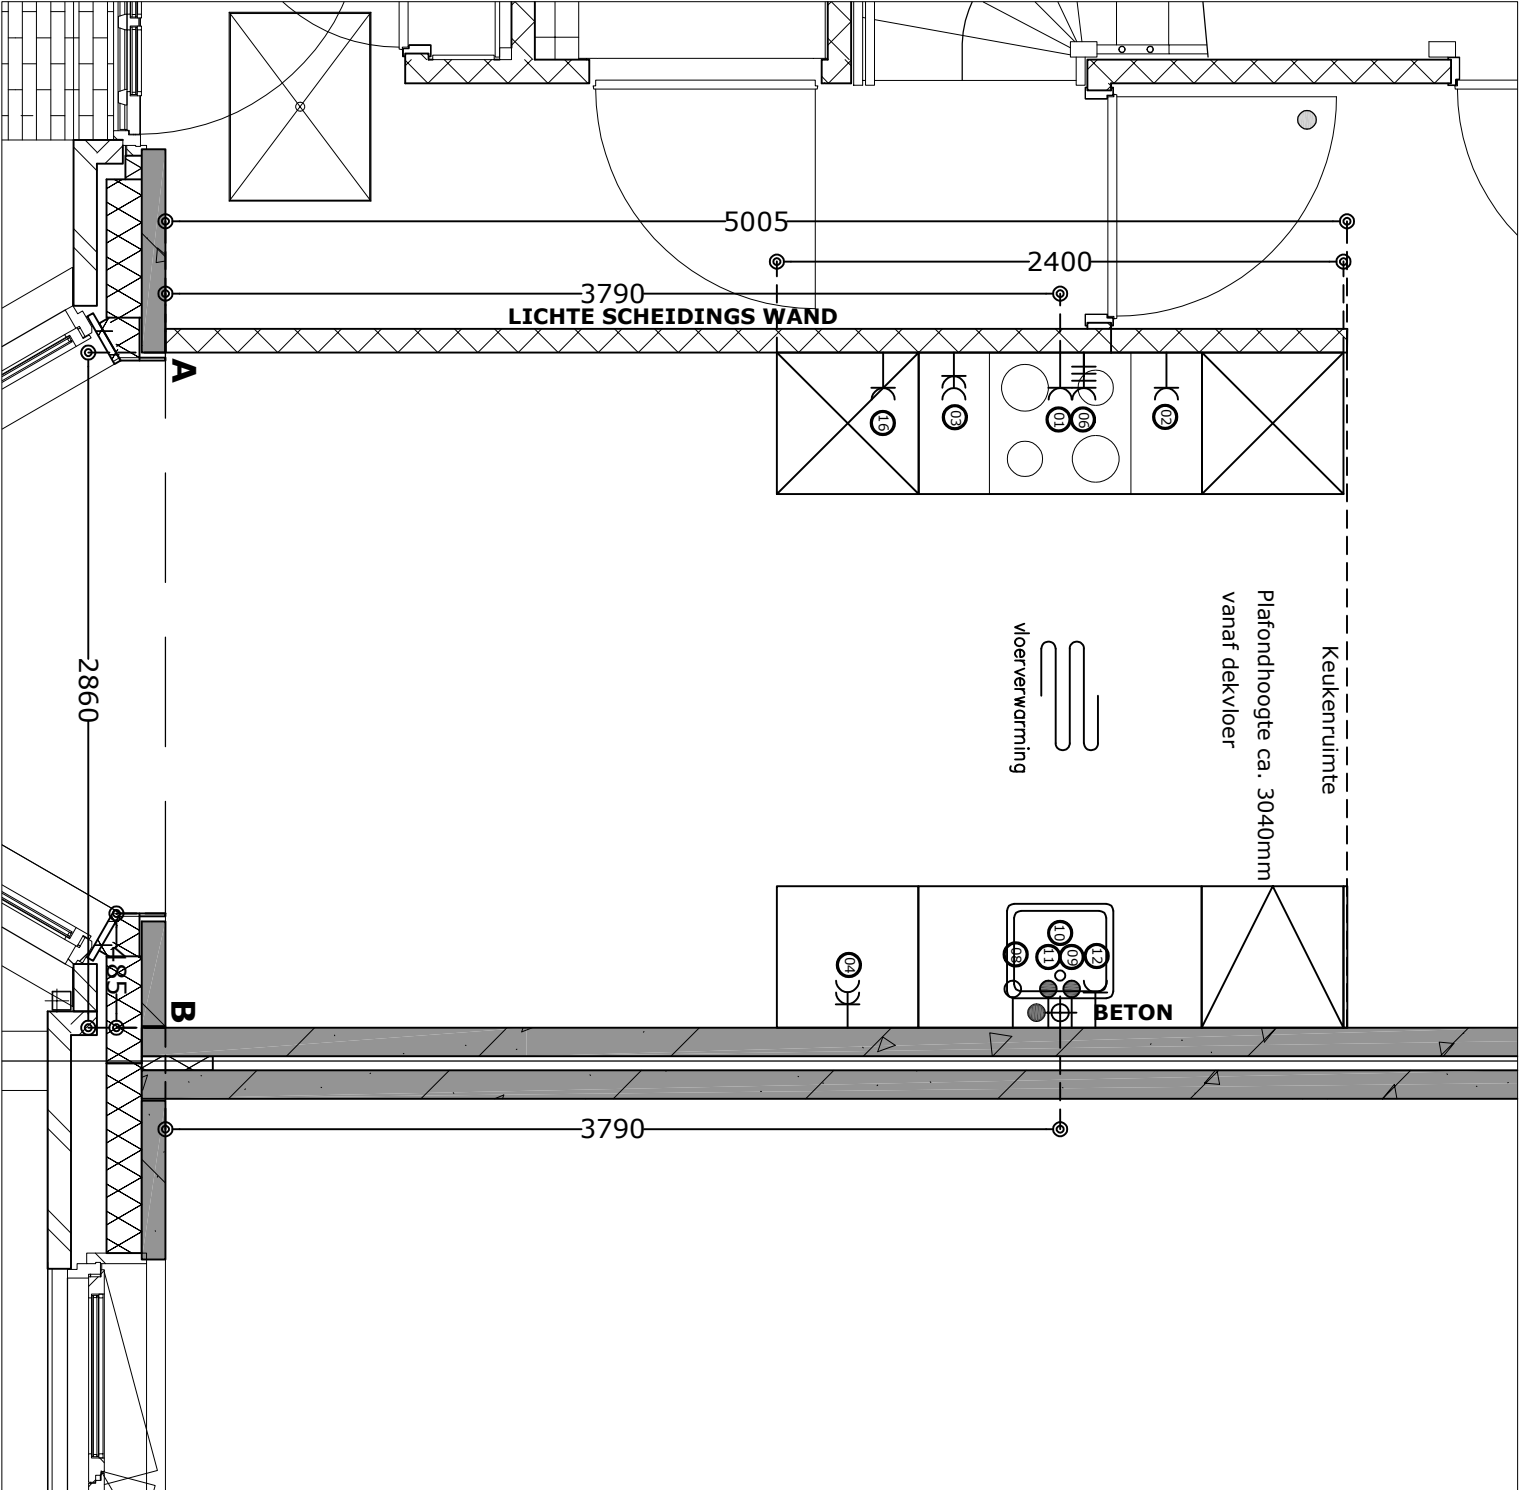

| | |
|-------------|---------------------------|
| Projectnr. | 12132 |
| Projectnaam | Laakse Tuinen fase Tuin 3 |
| Woningtype | tussenwoning |
| Tekeningnr. | 12132_302 |
| Datum | 2-3-2020 |
| Status | Definitief |
| Bwnr get | 302 |
| Bwnr gesp | 305 |

RENNVOOI - Alle maten in millimeters


| Pos. | Omschrijving | t.b.v. | afstand in mm | vanaf hoek | Hoogte = mm + vloer |
|------|---|------------|---------------|------------|---------------------|
| 1 | WCD | Afzuigkap | 3790 | A | 2250 |
| 2 | WCD | Koelkast | 4240 | A | 300 |
| 3 | DWCD | HH gebruik | 3340 | A | 1200 |
| 4 | DWCD | HH gebruik | 2890 | B | 1200 |
| 6 | Perilex 2x 230V tot 7.3Kw | Kookplaat | 3890 | A | 450 |
| 8 | Loze leiding | Boiler | 3590 | B | 650 |
| 9 | Water - Warm*1 | Spoelbak | 3840 | B | 650 |
| 10 | Water - Afvoer $\phi 40\text{mm}$ | Spoelbak | 3790 | B | 450 |
| 11 | Water - Koud incl T-stuk tbv vaatwasser*1 | Spoelbak | 3740 | B | 650 |
| 12 | WCD op aparte groep | Vaatwasser | 3990 | B | 650 |
| 16 | WCD op aparte groep | Combi | 3040 | A | 1900 |

*** 1 Afmonteren op muurplaat**



EIGENHUIS PROJECTEN

Aan deze tekening kunnen geen rechten worden ontleend

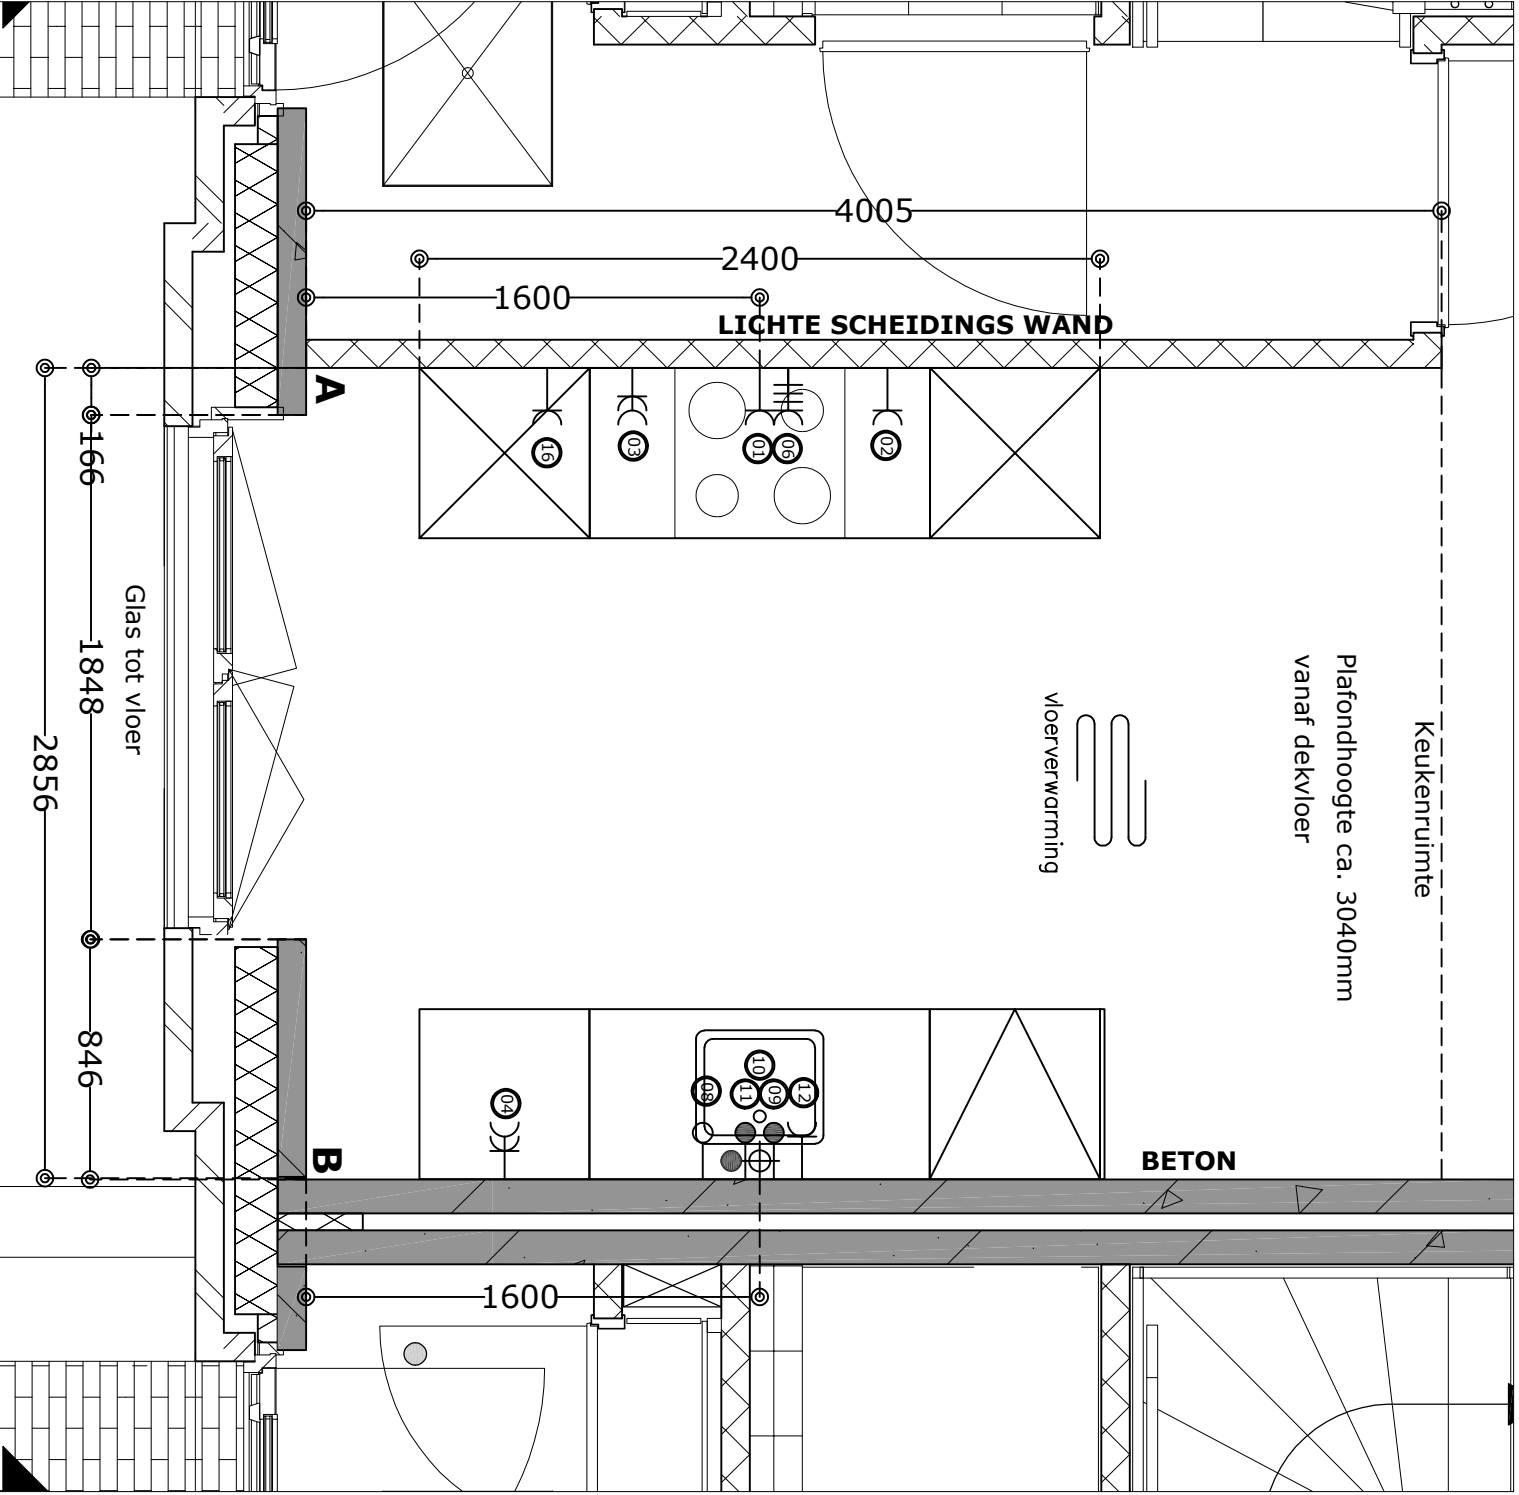

| | |
|-------------|---------------------------|
| Projectnr. | 12132 |
| Projectnaam | Laakse Tuinen fase Tuin 3 |
| Woningtype | tussenwoning |
| Tekeningnr. | 12132_303 |
| Datum | 2-3-2020 |
| Status | Definitief |
| Bwnr get | 303 |
| Bwnr gesp | 304 |

RENNVOOI - Alle maten in millimeters


| Pos. | Omschrijving | t.b.v. | afstand in mm | vanaf hoek | Hoogte = mm + vloer |
|------|---|------------|---------------|------------|---------------------|
| 1 | WCD | Afzuigkap | 1600 | A | 2250 |
| 2 | WCD | Koelkast | 2050 | A | 300 |
| 3 | DWCD | HH gebruik | 1150 | A | 1200 |
| 4 | DWCD | HH gebruik | 700 | B | 1200 |
| 6 | Perilex 2x 230V tot 7,3Kw | Kookplaat | 1700 | A | 450 |
| 8 | Loze leiding | Boiler | 1400 | B | 650 |
| 9 | Water - Warm*1 | Spoelbak | 1650 | B | 650 |
| 10 | Water - Afvoer ϕ 40mm | Spoelbak | 1600 | B | 450 |
| 11 | Water - Koud incl T-stuk tbv vaatwasser*1 | Spoelbak | 1550 | B | 650 |
| 12 | WCD op aparte groep | Vaatwasser | 1750 | B | 650 |
| 16 | WCD op aparte groep | Combi | 900 | A | 1900 |

*** 1 Afmonteren op muurplaat**



EIGENHUIS PROJECTEN

Aan deze tekening kunnen geen rechten worden ontleend

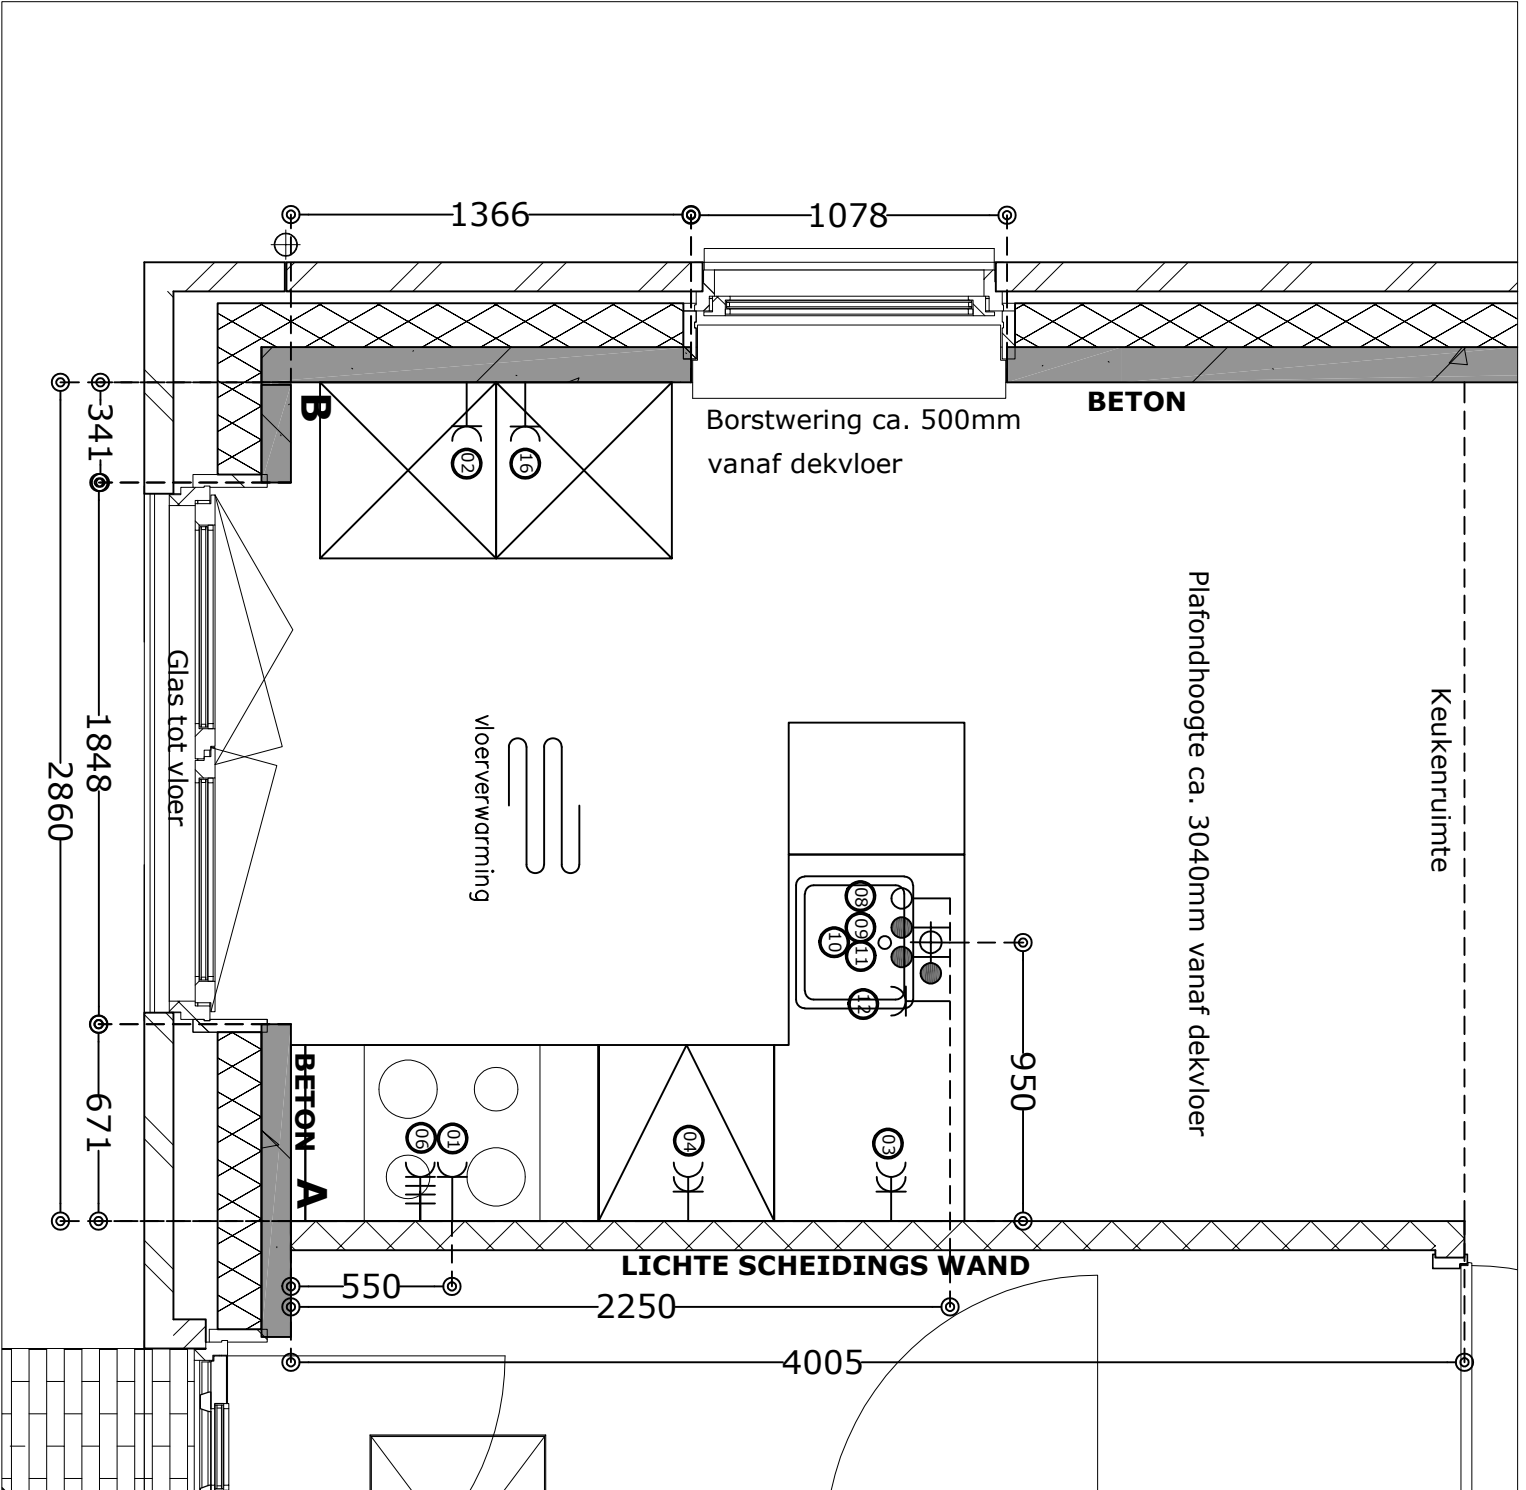

| | |
|-------------|---------------------------|
| Projectnr. | 12132 |
| Projectnaam | Laakse Tuinen fase Tuin 3 |
| Woningtype | hoekwoning |
| Tekeningnr. | 12132_306 |
| Datum | 2-3-2020 |
| Status | Definitief |
| Bwnr get | 306 |
| Bwnr gesp | |

RENNVOOI - Alle maten in millimeters


| Pos. | Omschrijving | t.b.v. | afstand in mm | vanaf hoek | Hoogte = mm + vloer |
|------|---|------------|---------------|------------|------------------------|
| 1 | WCD | Afzuigkap | 550 | A | 2250 |
| 2 | WCD | Koelkast | 600 | B | 300 |
| 3 | DWCD | HH gebruik | 2050 | A | 1200 |
| 4 | DWCD | HH gebruik | 1350 | A | 1200 |
| 6 | Perilex 2x 230V tot 7.3Kw | Kookplaat | 450 | A | 450 |
| 8 | Loze leiding | Boiler | 1100 | A | 2250 uit wand op vloer |
| 9 | Water - Warm*1 | Spoelbak | 1000 | A | 2250 uit wand op vloer |
| 10 | Water - Afvoer Ø40mm | Spoelbak | 950 | A | 2250 uit wand op vloer |
| 11 | Water - Koud incl T-stuk tbv vaatwasser*1 | Spoelbak | 900 | A | 2250 uit wand op vloer |
| 12 | WCD op aparte groep | Vaatwasser | 750 | A | 2250 uit wand op vloer |
| 16 | WCD op aparte groep | Combi | 800 | B | 1900 |

*** 1 Afmonteren op muurplaat**



EIGENHUIS PROJECTEN

Aan deze tekening kunnen geen rechten worden ontleend

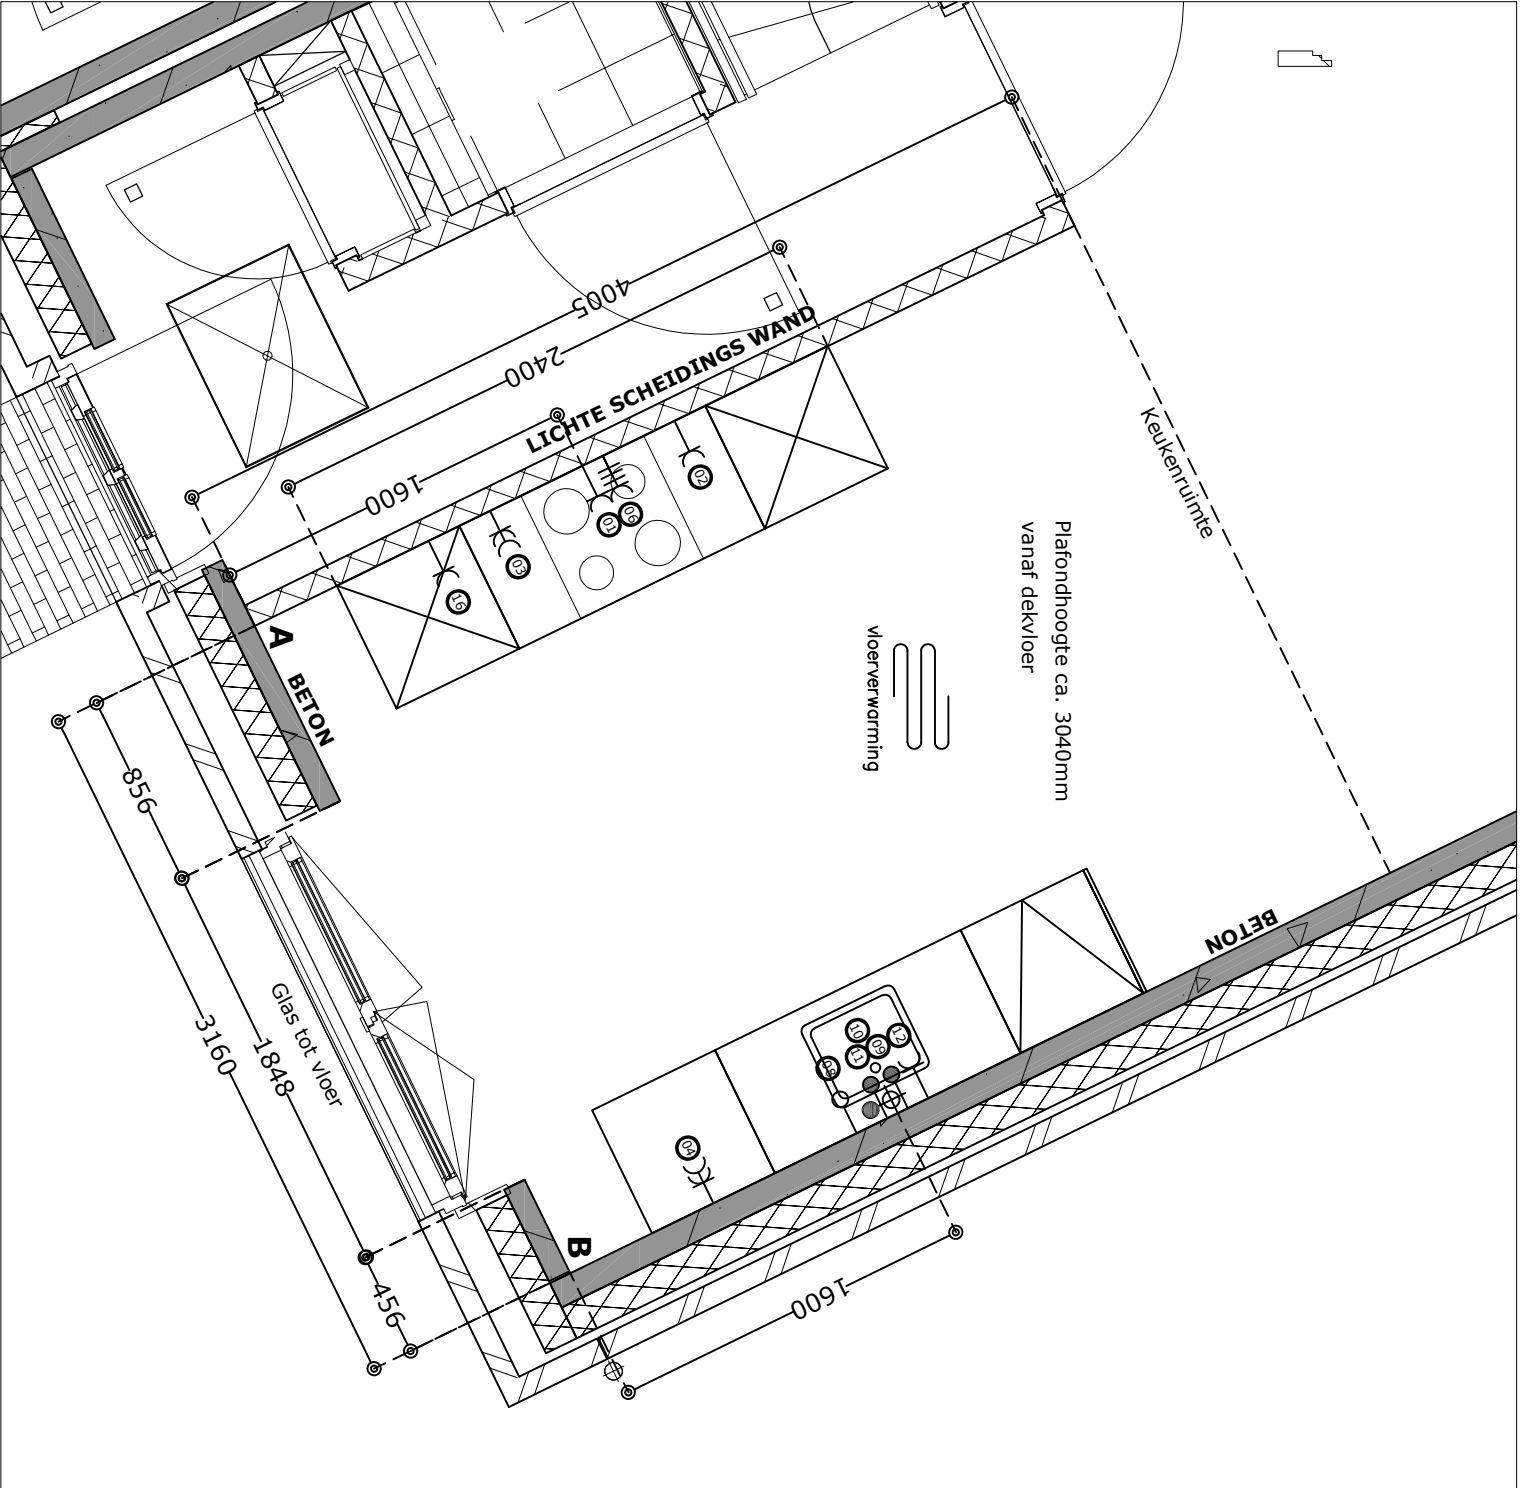

| | |
|-------------|---------------------------|
| Projectnr. | 12132 |
| Projectnaam | Laakse Tuinen fase Tuin 3 |
| Woningtype | hoekwoning |
| Tekeningnr. | 12132_307 |
| Datum | 2-3-2020 |
| Status | Definitief |
| Bwnr get | 307 |
| Bwnr gesp | 310 |

RENVOOI - Alle maten in millimeters

| Pos. | Omschrijving | t.b.v. | afstand in mm | vanaf hoek | Hoogte = mm +vloer |
|------|---|------------|---------------|------------|--------------------|
| 1 | WCD | Afzorgkap | 1600 | A | 2250 |
| 2 | WCD | Koelkast | 2050 | A | 300 |
| 3 | DWCD | HH gebruik | 1150 | A | 1200 |
| 4 | DWCD | HH gebruik | 700 | B | 1200 |
| 6 | Perilex 2X 230V tot 7,3Kw | Kookplaat | 1700 | A | 450 |
| 8 | Loze leiding | Boiler | 1400 | B | 650 |
| 9 | Water - Warm*1 | Spoelbak | 1650 | B | 650 |
| 10 | Water - Afvoer $\varnothing 40mm$ | Spoelbak | 1600 | B | 450 |
| 11 | Water - Koud Incl T - stuk tbv vaatwasser*1 | Spoelbak | 1550 | B | 650 |
| 12 | WCD op aparte groep | Vaatwasser | 1750 | B | 650 |
| 16 | WCD op aparte groep | Combi | 900 | A | 1900 |

*** 1 Afmonteren op muurplaat**



EIGENHUIS PROJECTEN


Aan deze tekening kunnen geen rechten worden ontleend

| | |
|-------------|---------------------------|
| Projectnr. | 12132 |
| Projectnaam | Laakse Tuinen fase Tuin 3 |
| Woningtype | tussenwoning |
| Tekeningnr. | 12132_308 |
| Datum | 2-3-2020 |
| Status | Definitief |
| Bwnr get | 308 |
| Bwnr gesp | 309 |

RENVOOI - Alle maten in millimeters

| Pos. | Omschrijving | t.b.v. | afstand in mm | vanaf hoek | Hoogte = mm + vloer |
|------|---|------------|---------------|------------|------------------------|
| 1 | WCD | Afzorgkap | 1550 | A | 2250 |
| 2 | WCD | Koelkast | 800 | A | 300 |
| 3 | DWCD | HH gebruik | 850 | A | 1200 |
| 4 | DWCD | HH gebruik | 2250 | A | 1200 |
| 6 | Perilex 2x 230V tot 7,3Kw | Kookplaat | 1650 | A | 450 |
| 8 | Loze leiding | Boiler | 1620 | A | 2050 uit wand op vloer |
| 9 | Water - Warm*1 | Spoelbak | 1720 | A | 2050 uit wand op vloer |
| 10 | Water - Afvoer Ø40mm | Spoelbak | 1770 | A | 2050 uit wand op vloer |
| 11 | Water - Koud incl T-stuk tbv vaatwasser*1 | Spoelbak | 1820 | A | 2050 uit wand op vloer |
| 12 | WCD op aparte groep | Vaatwasser | 1970 | A | 2050 uit wand op vloer |
| 16 | WCD op aparte groep | Combi | 500 | A | 1900 |


*** 1 Afmonteren op muurplaat**

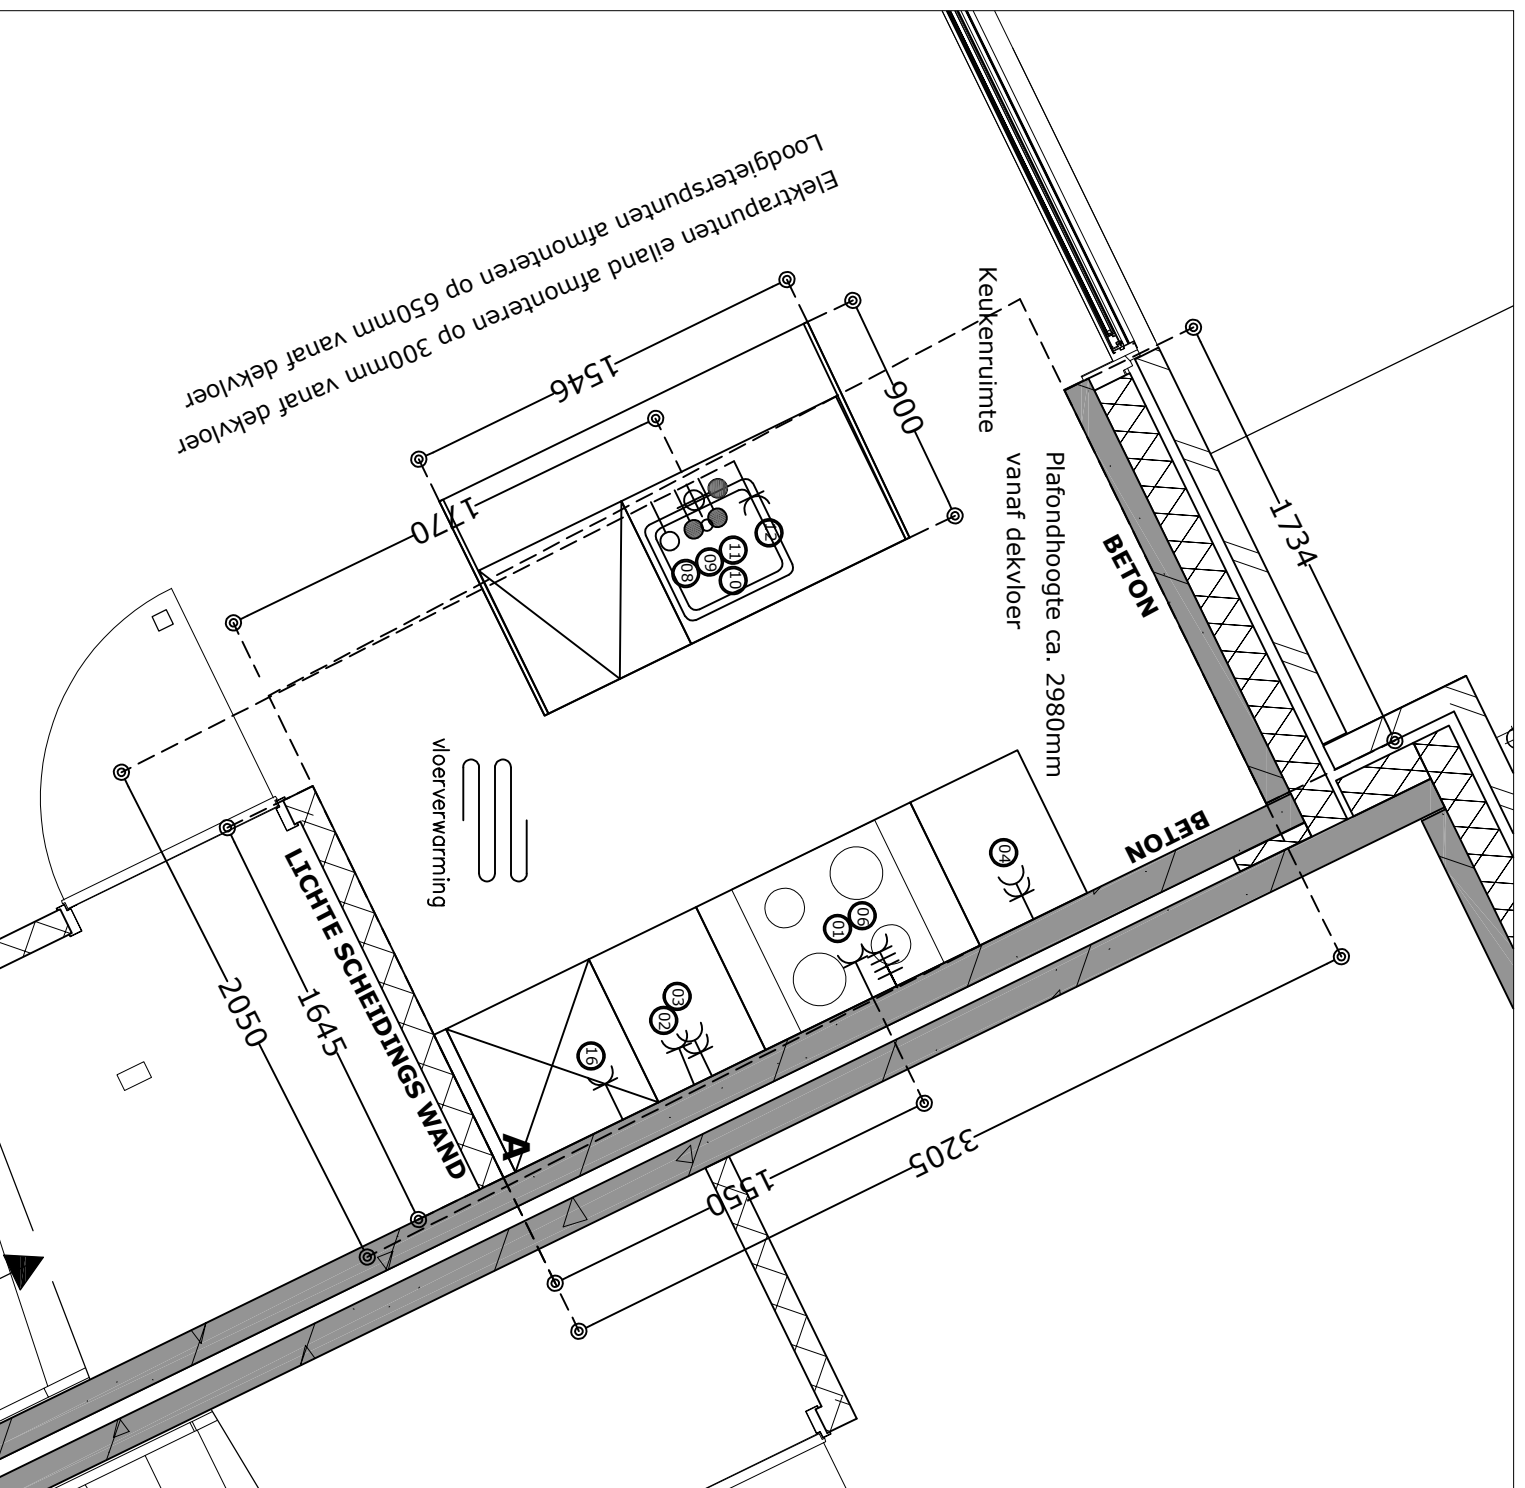

EIGENHUIS PROJECTEN

Aan deze tekening kunnen geen rechten worden ontleend

| | |
|-------------|---------------------------|
| Projectnr. | 12132 |
| Projectnaam | Laakse Tuinen fase Tuin 3 |
| Woningtype | rijwoning |
| Tekeningnr. | 12132_312 |
| Datum | 2-3-2020 |
| Status | Definitief |
| Bwnr get | 312, 313, 314, 316 |
| Bwnr gesp | 315 |

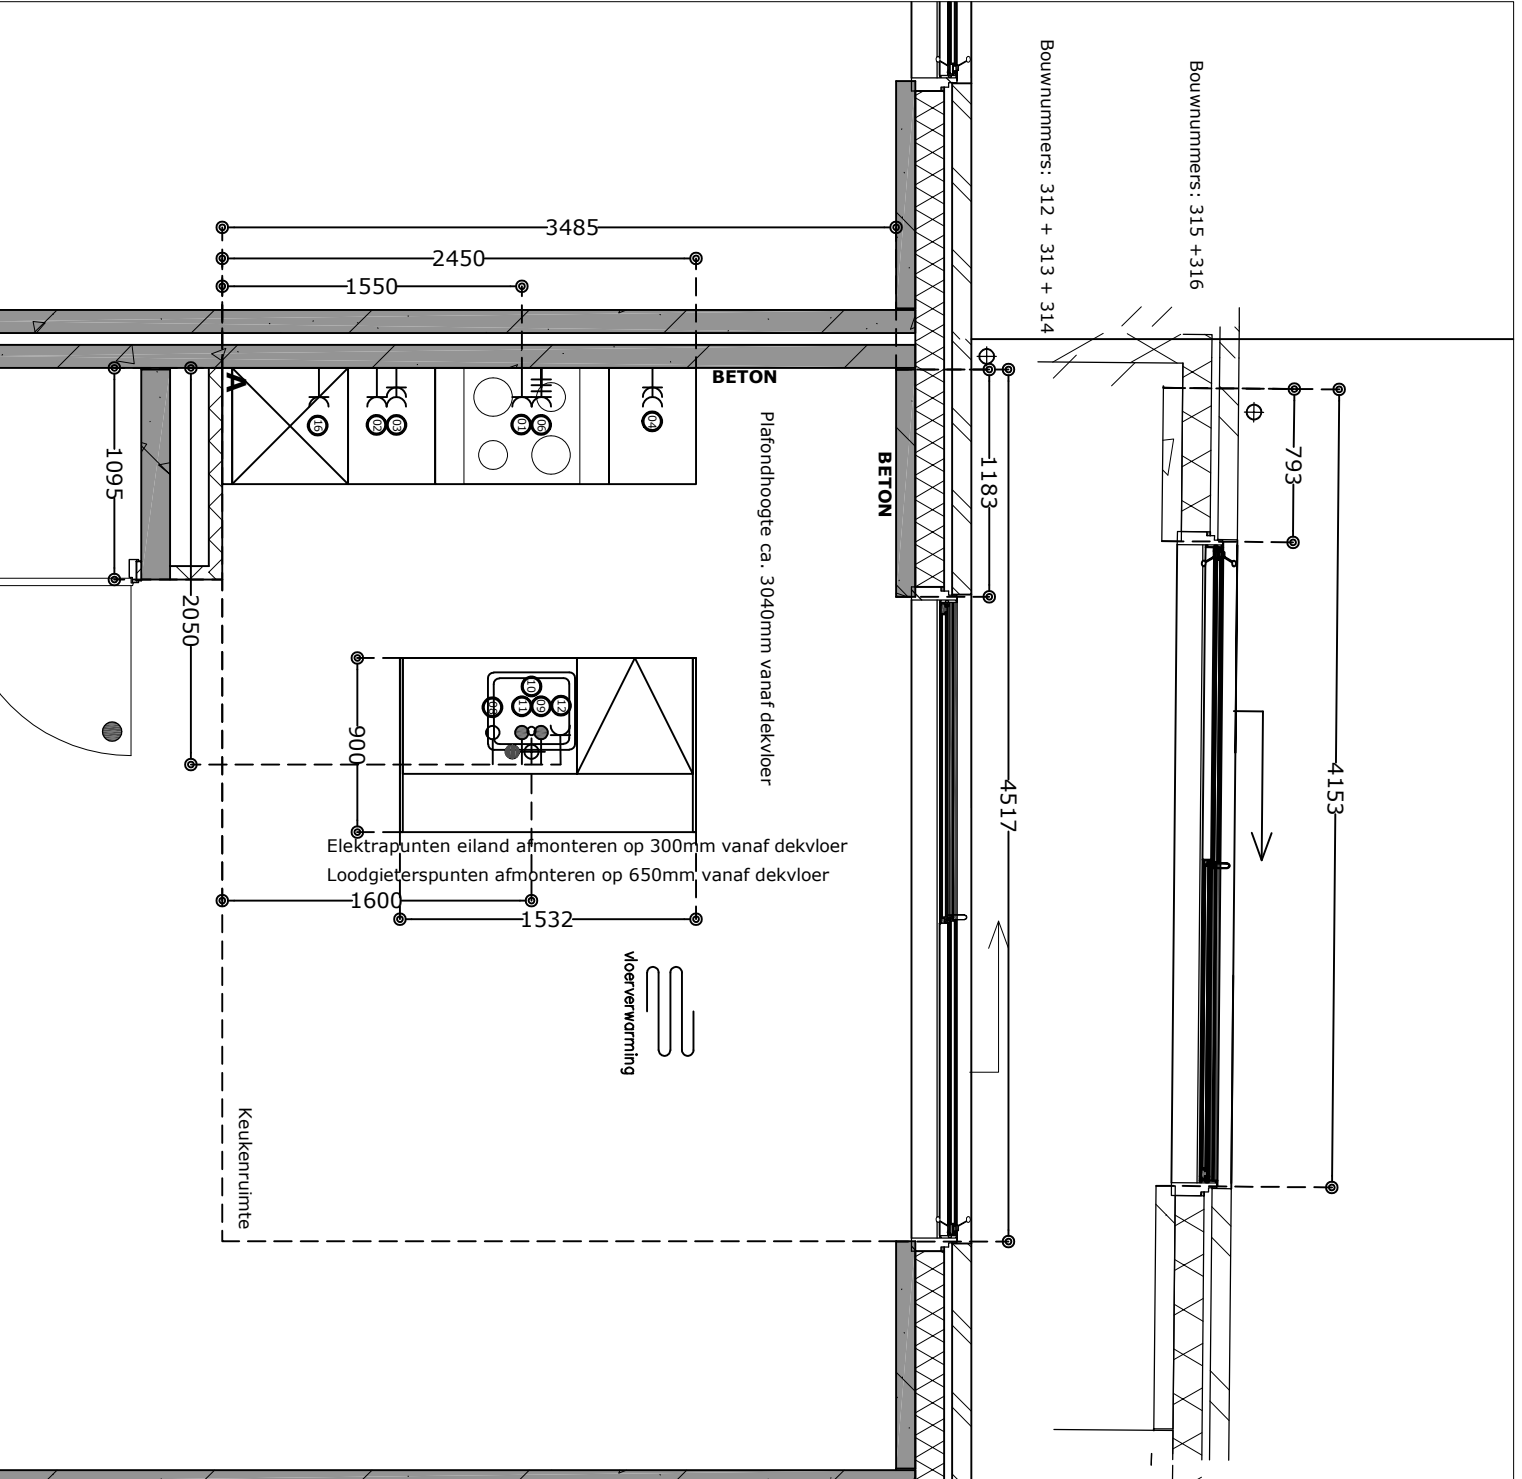

RENVOOI - Alle maten in millimeters

| Pos. | Omschrijving | t.b.v. | afstand in mm | vanaf hoek | Hoogte = mm + vloer |
|------|---|------------|---------------|------------|------------------------|
| 1 | WCD | Afzuigkap | 1550 | A | 2250 |
| 2 | WCD | Koelkast | 800 | A | 300 |
| 3 | DWCD | HH gebruik | 900 | A | 1200 |
| 4 | DWCD | HH gebruik | 2250 | A | 1200 |
| 6 | Perilex 2x 230V tot 7.3Kw | Kookplaat | 1650 | A | 450 |
| 8 | Loze leiding | Boiler | 1400 | A | 2050 uit wand op vloer |
| 9 | Water - Warm*1 | Spoelbak | 1650 | A | wand op vloer |
| 10 | Water - Afvoer ø40mm | Spoelbak | 1600 | A | 2050 uit wand op vloer |
| 11 | Water - Koud incl T-stuk tbv vaatwasser*1 | Spoelbak | 1550 | A | wand op vloer |
| 12 | WCD op aparte groep | Vaatwasser | 1750 | A | 2050 uit wand op vloer |
| 16 | WCD op aparte groep | Combi | 500 | A | 1900 |


* 1 Afmonteren op muurplaat



EIGENHUIS PROJECTEN

Aan deze tekening kunnen geen rechten worden ontleend

| | |
|-------------|---------------------------|
| Projectnr. | 12132 |
| Projectnaam | Laakse Tuinen fase Tuin 3 |
| Woningtype | rijwoning |
| Tekeningnr. | 12132_317 |
| Datum | 2-3-2020 |
| Status | Definitief |
| Bwnr get | 317, 318, 319 |
| Bwnr gesp | |

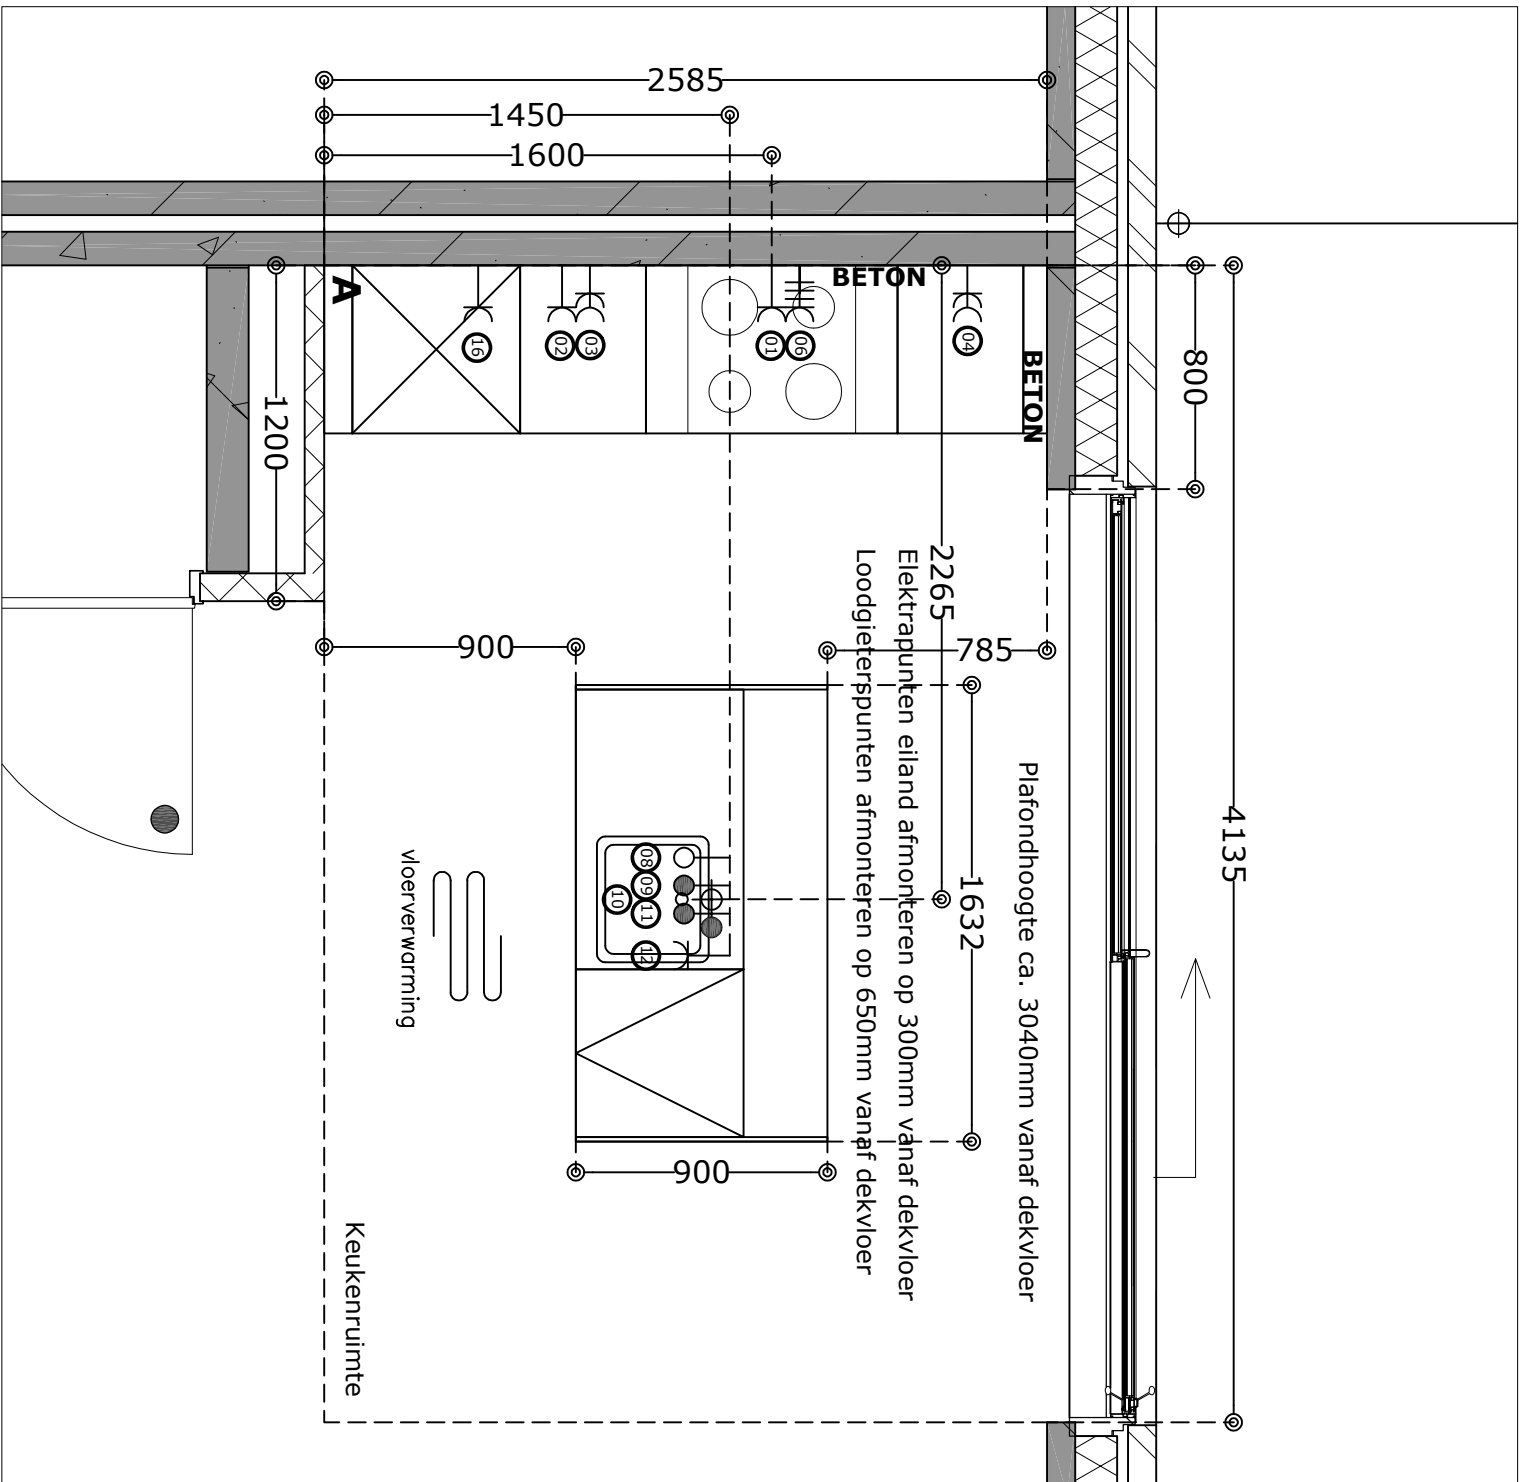

RENVOOI - Alle maten in millimeters


| Pos. | Omschrijving | t.b.v. | afstand in mm | vanaf hoek | Hoogte = mm + vloer |
|------|---|------------|---------------|------------|------------------------|
| 1 | WCD | Afzuigkap | 1600 | A | 2250 |
| 2 | WCD | Koelkast | 850 | A | 300 |
| 3 | DWCD | HH gebruik | 950 | A | 1200 |
| 4 | DWCD | HH gebruik | 2300 | A | 1200 |
| 6 | Perilex 2x 230V tot 7.3Kw | Kookplaat | 1700 | A | 450 |
| 8 | Loze leiding | Boiler | 2115 | A | 1450 uit wand op vloer |
| 9 | Water - Warm*1 | Spoelbak | 2215 | A | wand op vloer |
| 10 | Water - Afvoer Ø40mm | Spoelbak | 2265 | A | 1450 uit wand op vloer |
| 11 | Water - Koud incl T-stuk tbv vaatwasser*1 | Spoelbak | 2315 | A | 1450 uit wand op vloer |
| 12 | WCD op aparte groep | Vaatwasser | 2465 | A | 1450 uit wand op vloer |
| 16 | WCD op aparte groep | Combi | 550 | A | 1900 |

* 1 Afmonteren op muurplaat



EIGENHUIS PROJECTEN

Aan deze tekening kunnen geen rechten worden ontleend

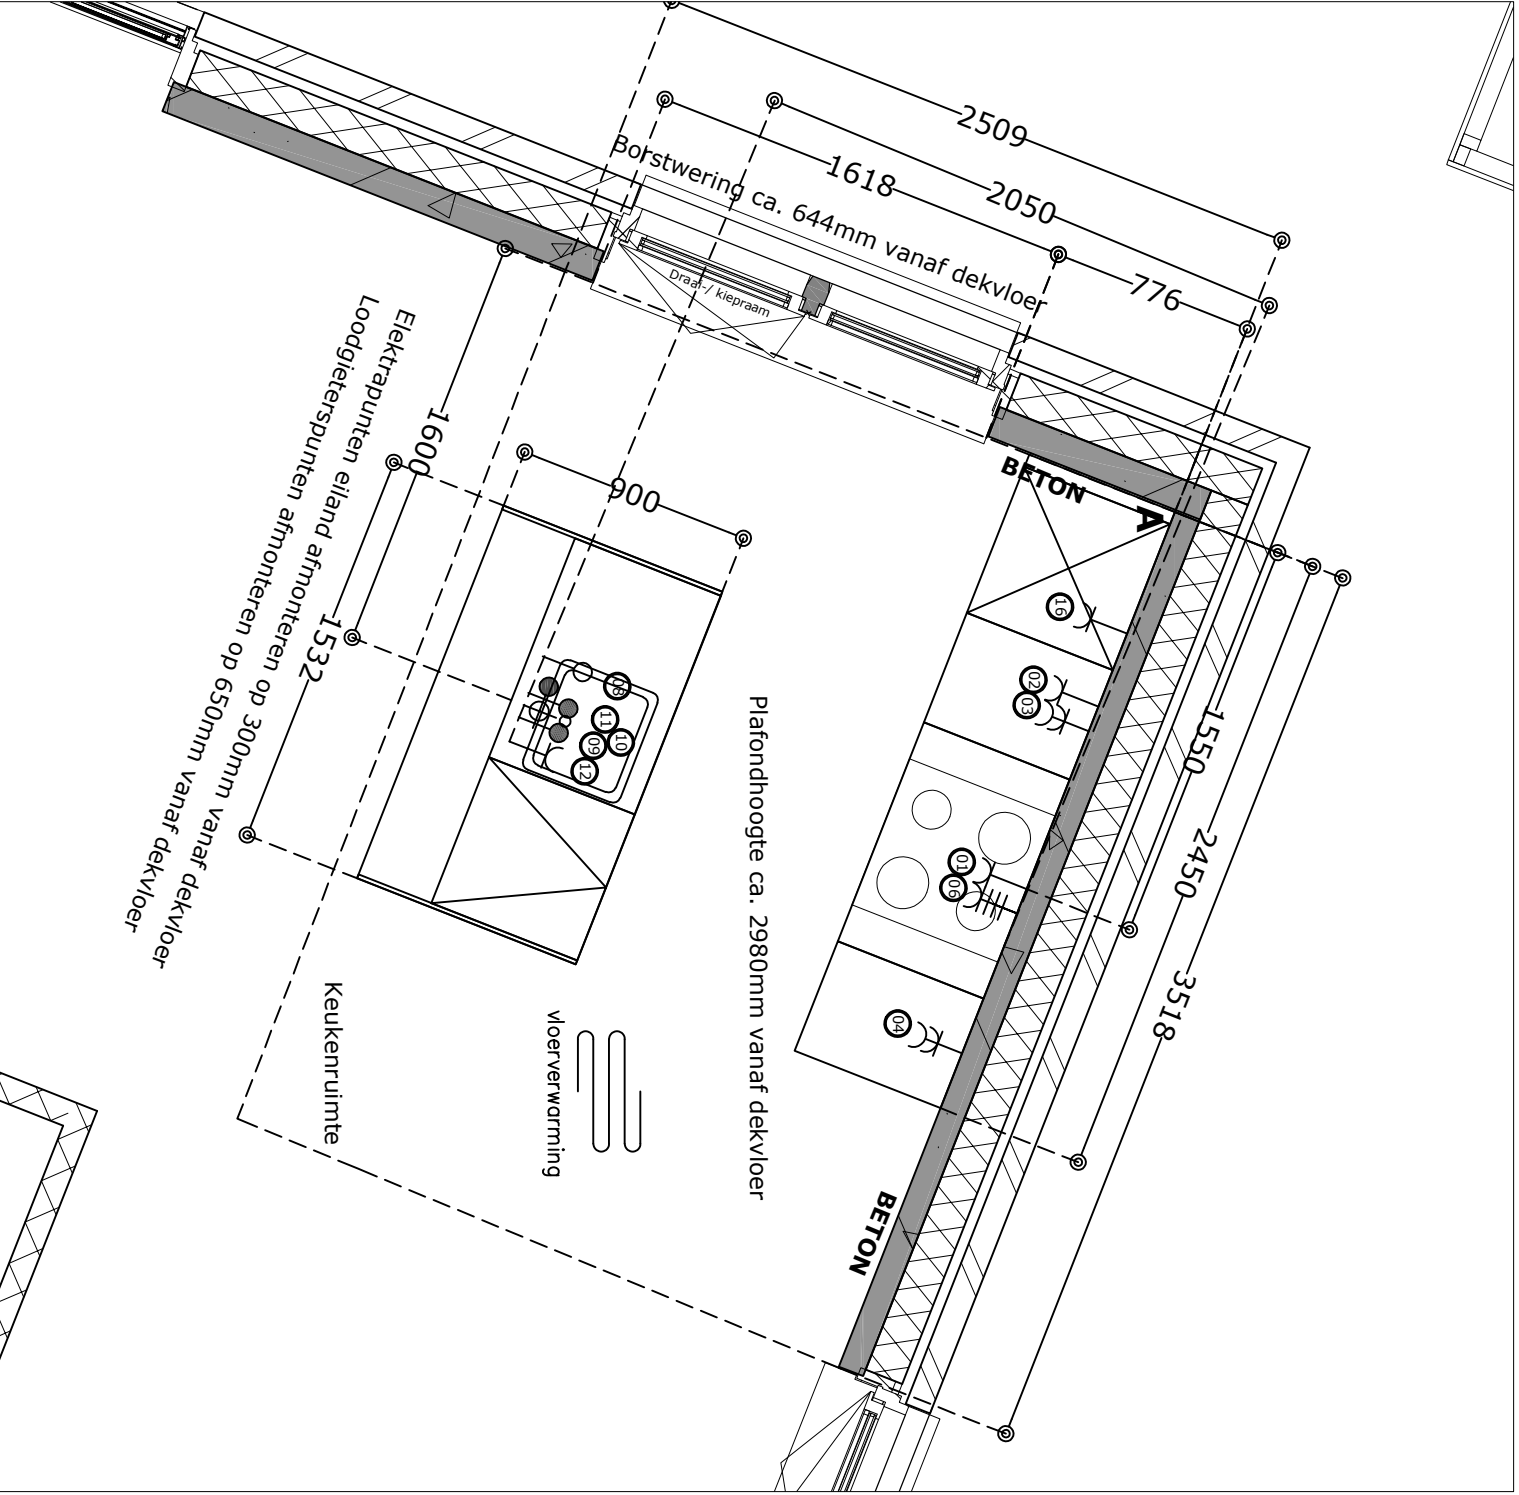

| | |
|-------------|---------------------------|
| Projectnr. | 12132 |
| Projectnaam | Laakse Tuinen fase Tuin 3 |
| Woningtype | hoekwoning |
| Tekeningnr. | 12132_320 |
| Datum | 2-3-2020 |
| Status | Definitief |
| Bwnr get | 320 |
| Bwnr gesp | |

RENNVOOI - Alle maten in millimeters


| Pos. | Omschrijving | t.b. v. | afstand in mm | vanaf hoek | Hoogte = mm + vloer |
|------|---|------------|---------------|------------|------------------------|
| 1 | WCD | Afzuigkap | 1550 | A | 2250 |
| 2 | WCD | Koelkast | 800 | A | 300 |
| 3 | DWCD | HH gebruik | 900 | A | 1200 |
| 4 | DWCD | HH gebruik | 2250 | A | 1200 |
| 6 | Perilex 2x 230V tot 7,3Kw | Kookplaat | 1650 | A | 450 |
| 8 | Loze leiding | Boiler | 1400 | A | 2050 uit wand op vloer |
| 9 | Water - Warm*1 | Spoelbak | 1650 | A | 2050 uit wand op vloer |
| 10 | Water - Afvoer Ø40mm | Spoelbak | 1600 | A | 2050 uit wand op vloer |
| 11 | Water - Koud incl T-stuk tbv vaatwasser*1 | Spoelbak | 1550 | A | 2050 uit wand op vloer |
| 12 | WCD op aparte groep | Vaatwasser | 1750 | A | 2050 uit wand op vloer |
| 16 | WCD op aparte groep | Combi | 500 | A | 1900 |

*** 1 Afmonteren op muurplaat**



EIGENHUIS PROJECTEN

Aan deze tekening kunnen geen rechten worden ontleend

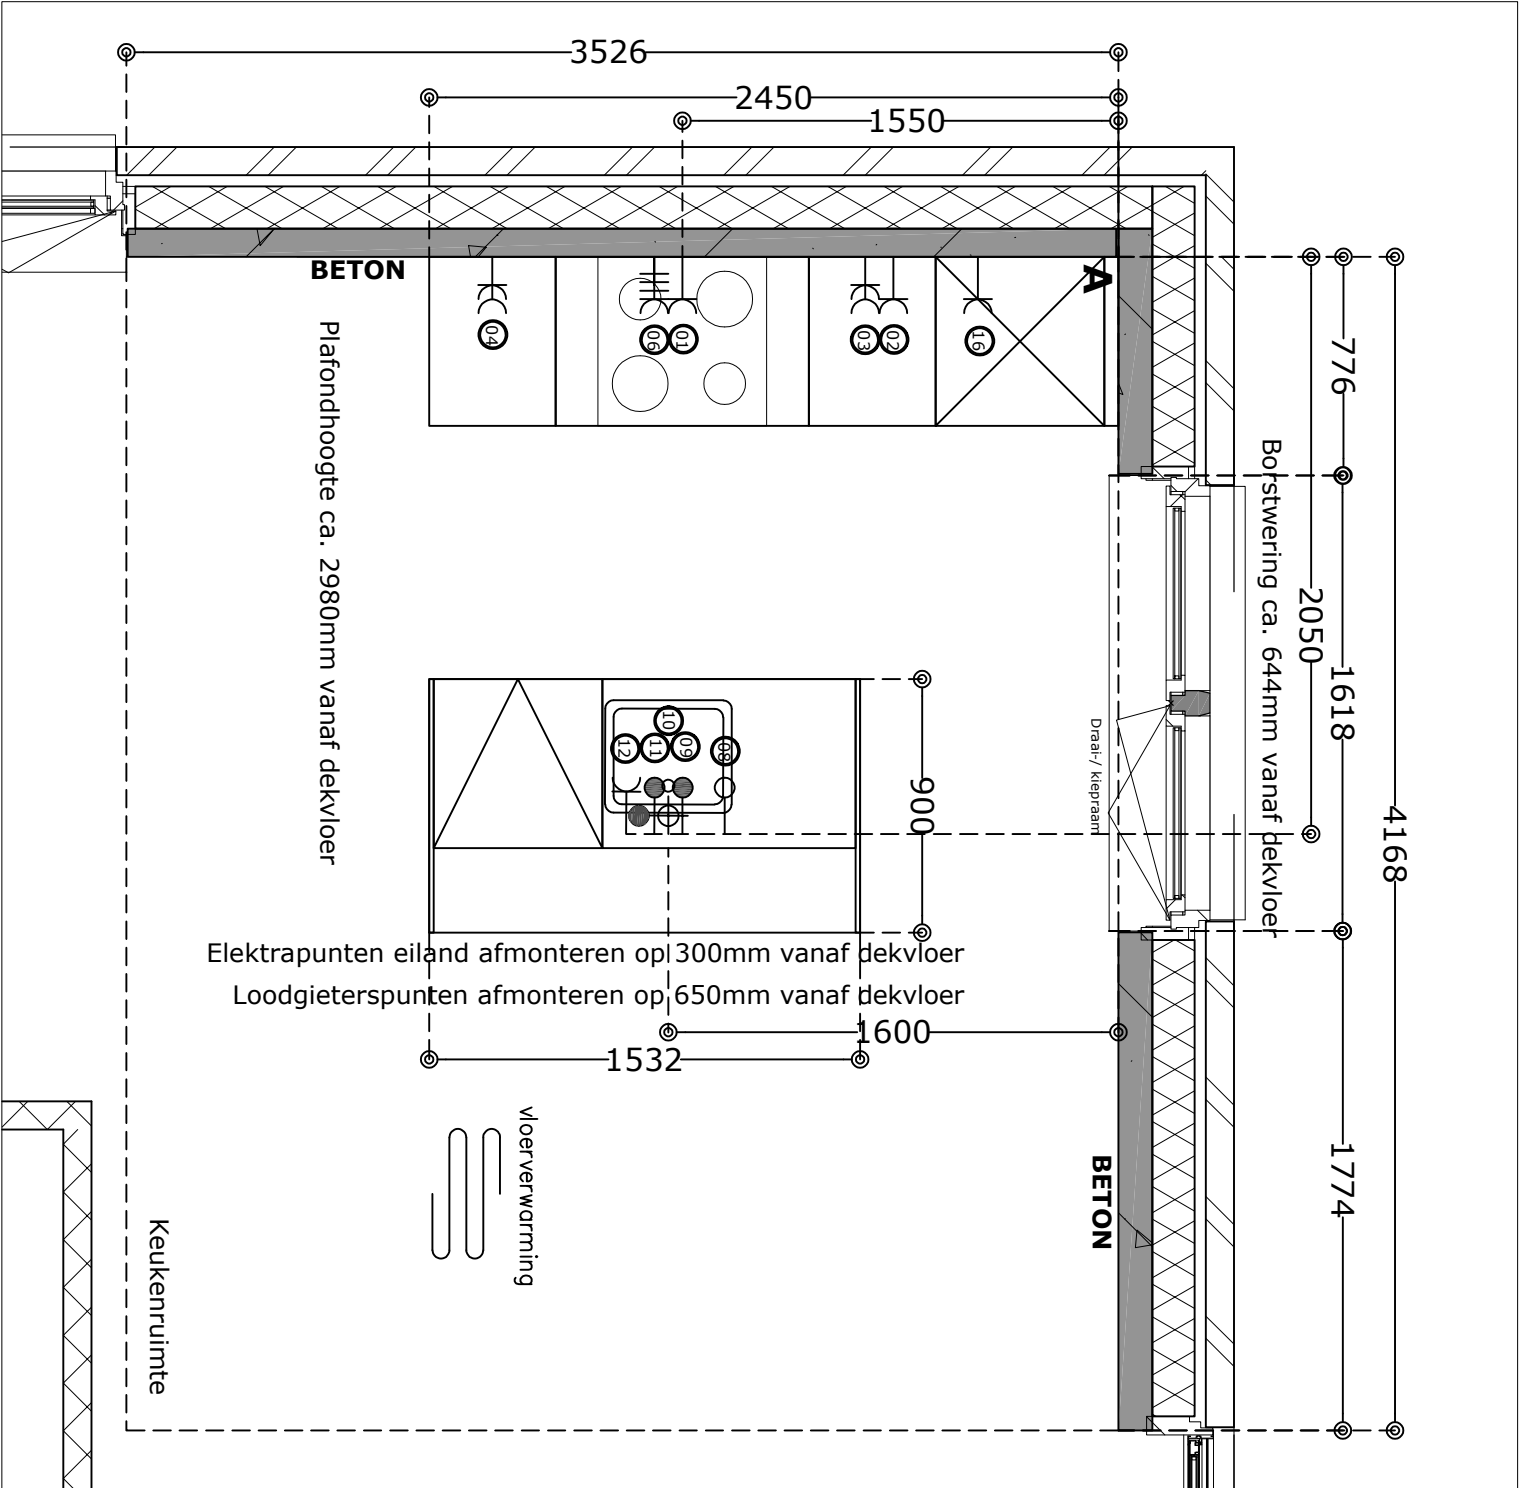

| | |
|-------------|---------------------------|
| Projectnr. | 12132 |
| Projectnaam | Laakse Tuinen fase Tuin 3 |
| Woningtype | hoekwoning |
| Tekeningnr. | 12132_321 |
| Datum | 2-3-2020 |
| Status | Definitief |
| Bwnr get | 321 |
| Bwnr gesp | |

RENNVOOI - Alle maten in millimeters


| Pos. | Omschrijving | t.b.v. | afstand in mm | vanaf hoek | Hoogte = mm + vloer |
|------|---|------------|---------------|------------|------------------------|
| 1 | WCD | Afzuigkap | 1550 | A | 2250 |
| 2 | WCD | Koelkast | 800 | A | 300 |
| 3 | DWCD | HH gebruik | 900 | A | 1200 |
| 4 | DWCD | HH gebruik | 2250 | A | 1200 |
| 6 | Perilex 2x 230V tot 7.3Kw | Kookplaat | 1650 | A | 450 |
| 8 | Loze leiding | Boiler | 1400 | A | 2050 uit wand op vloer |
| 9 | Water - Warm*1 | Spoelbak | 1550 | A | wand op vloer |
| 10 | Water - Afvoer ø40mm | Spoelbak | 1600 | A | 2050 uit wand op vloer |
| 11 | Water - Koud incl T-stuk tbv vaatwasser*1 | Spoelbak | 1650 | A | 2050 uit wand op vloer |
| 12 | WCD op aparte groep | Vaatwasser | 1750 | A | 2050 uit wand op vloer |
| 16 | WCD op aparte groep | Combi | 500 | A | 1900 |

*** 1 Afmonteren op muurplaat**



EIGENHUIS PROJECTEN

Aan deze tekening kunnen geen rechten worden ontleend

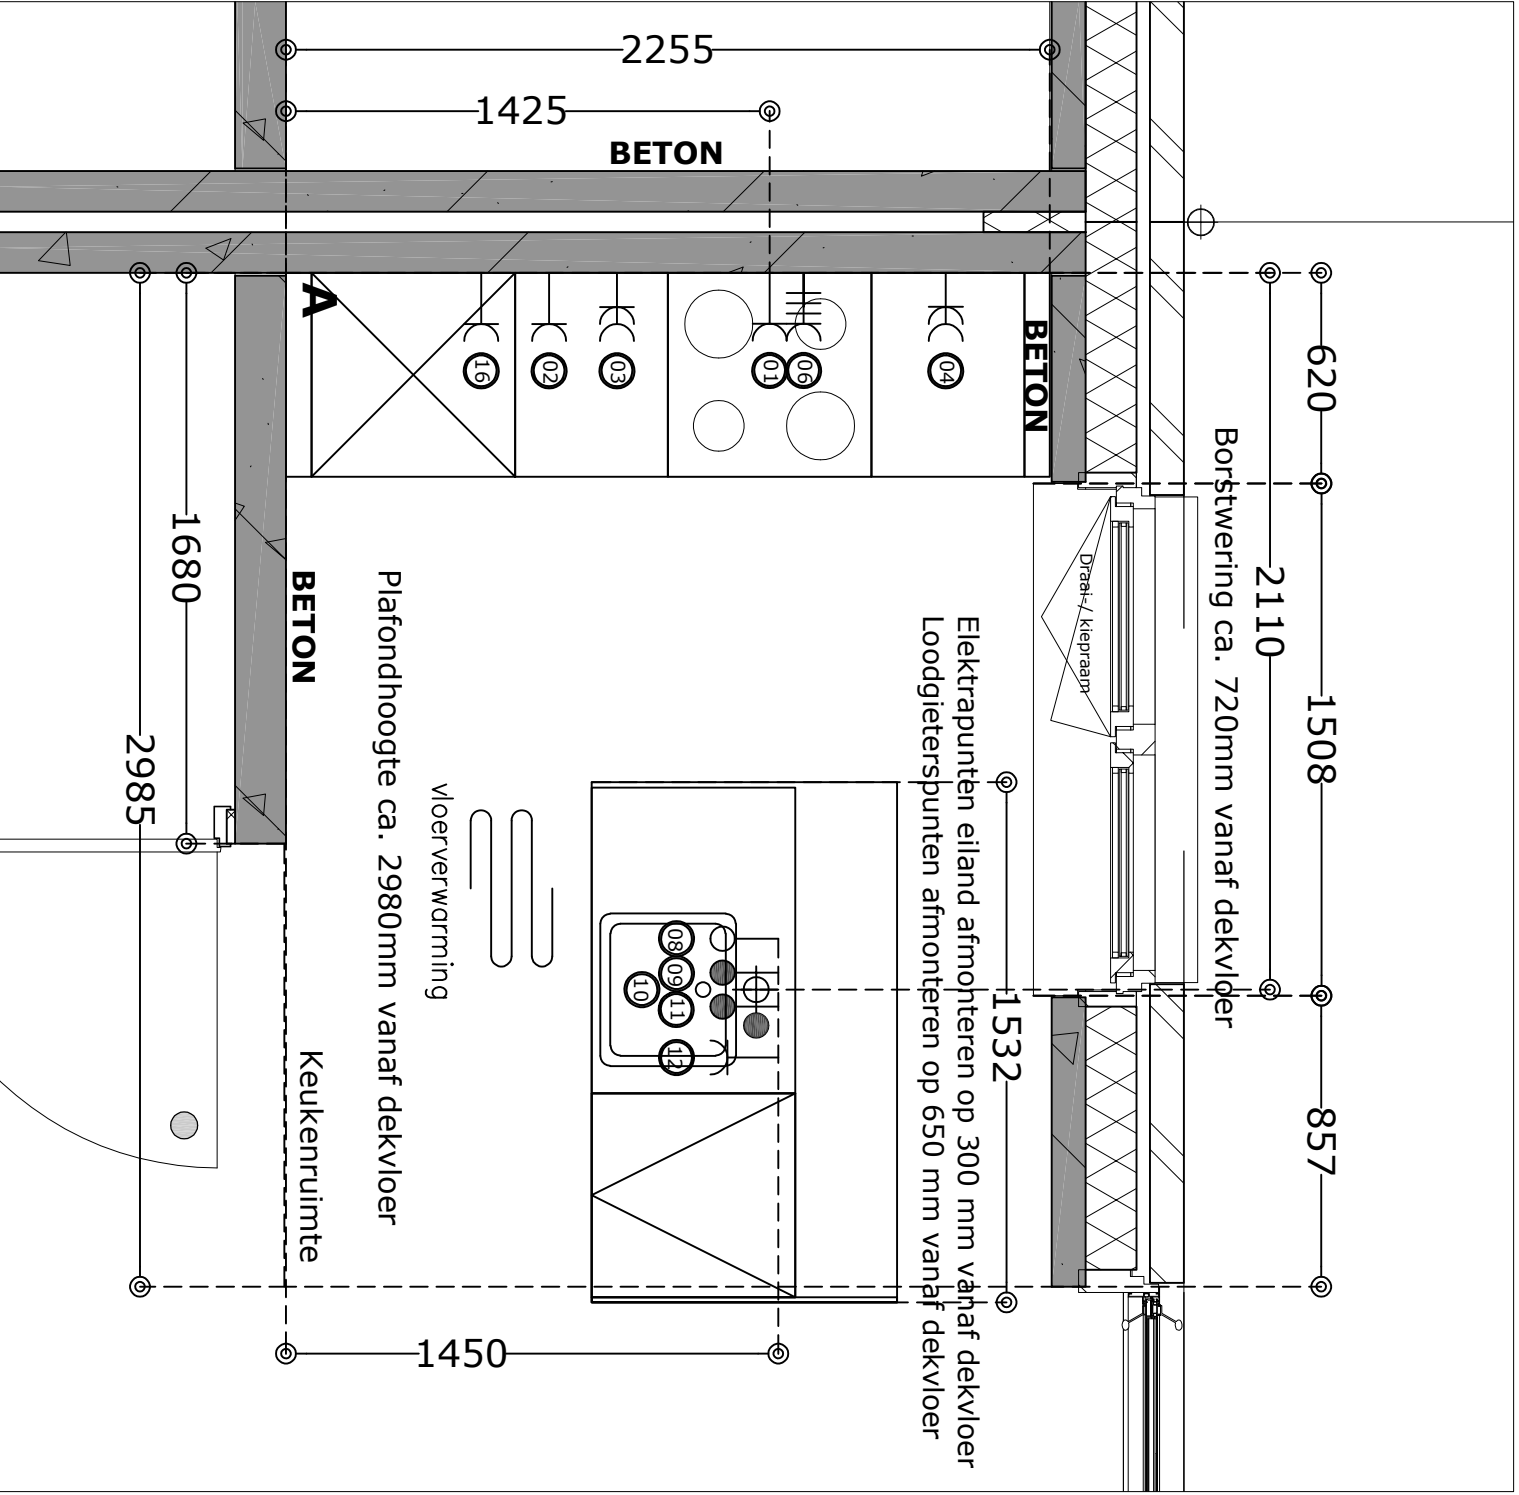

| | |
|-------------|---------------------------|
| Projectnr. | 12132 |
| Projectnaam | Laakse Tuinen fase Tuin 3 |
| Woningtype | rijwoning |
| Tekeningnr. | 12132_322 |
| Datum | 2-3-2020 |
| Status | Definitief |
| Bwnr get | 322, 324 |
| Bwnr gesp | 323, 325 |

RENNVOOI - Alle maten in millimeters


| Pos. | Omschrijving | t.b.v. | afstand in mm | vanaf hoek | Hoogte = mm + vloer |
|------|---|------------|---------------|------------|------------------------|
| 1 | WCD | Afzuigkap | 1425 | A | 2250 |
| 2 | WCD | Koelkast | 775 | A | 300 |
| 3 | DWCD | HH gebruik | 975 | A | 1200 |
| 4 | DWCD | HH gebruik | 1975 | A | 1200 |
| 6 | Perilex 2x 230V tot 7,3Kw | Kookplaat | 1525 | A | 450 |
| 8 | Loze leiding | Boiler | 1960 | A | 1450 uit wand op vloer |
| 9 | Water - Warm*1 | Spoelbak | 2060 | A | 1450 uit wand op vloer |
| 10 | Water - Afvoer Ø40mm | Spoelbak | 2110 | A | 1450 uit wand op vloer |
| 11 | Water - Koud incl T-stuk tbv vaatwasser*1 | Spoelbak | 2160 | A | 1450 uit wand op vloer |
| 12 | WCD op aparte groep | Vaatwasser | 2310 | A | 1450 uit wand op vloer |
| 16 | WCD op aparte groep | Combi | 575 | A | 1900 |

*** 1 Afmonteren op muurplaat**



EIGENHUIS PROJECTEN

Aan deze tekening kunnen geen rechten worden ontleend

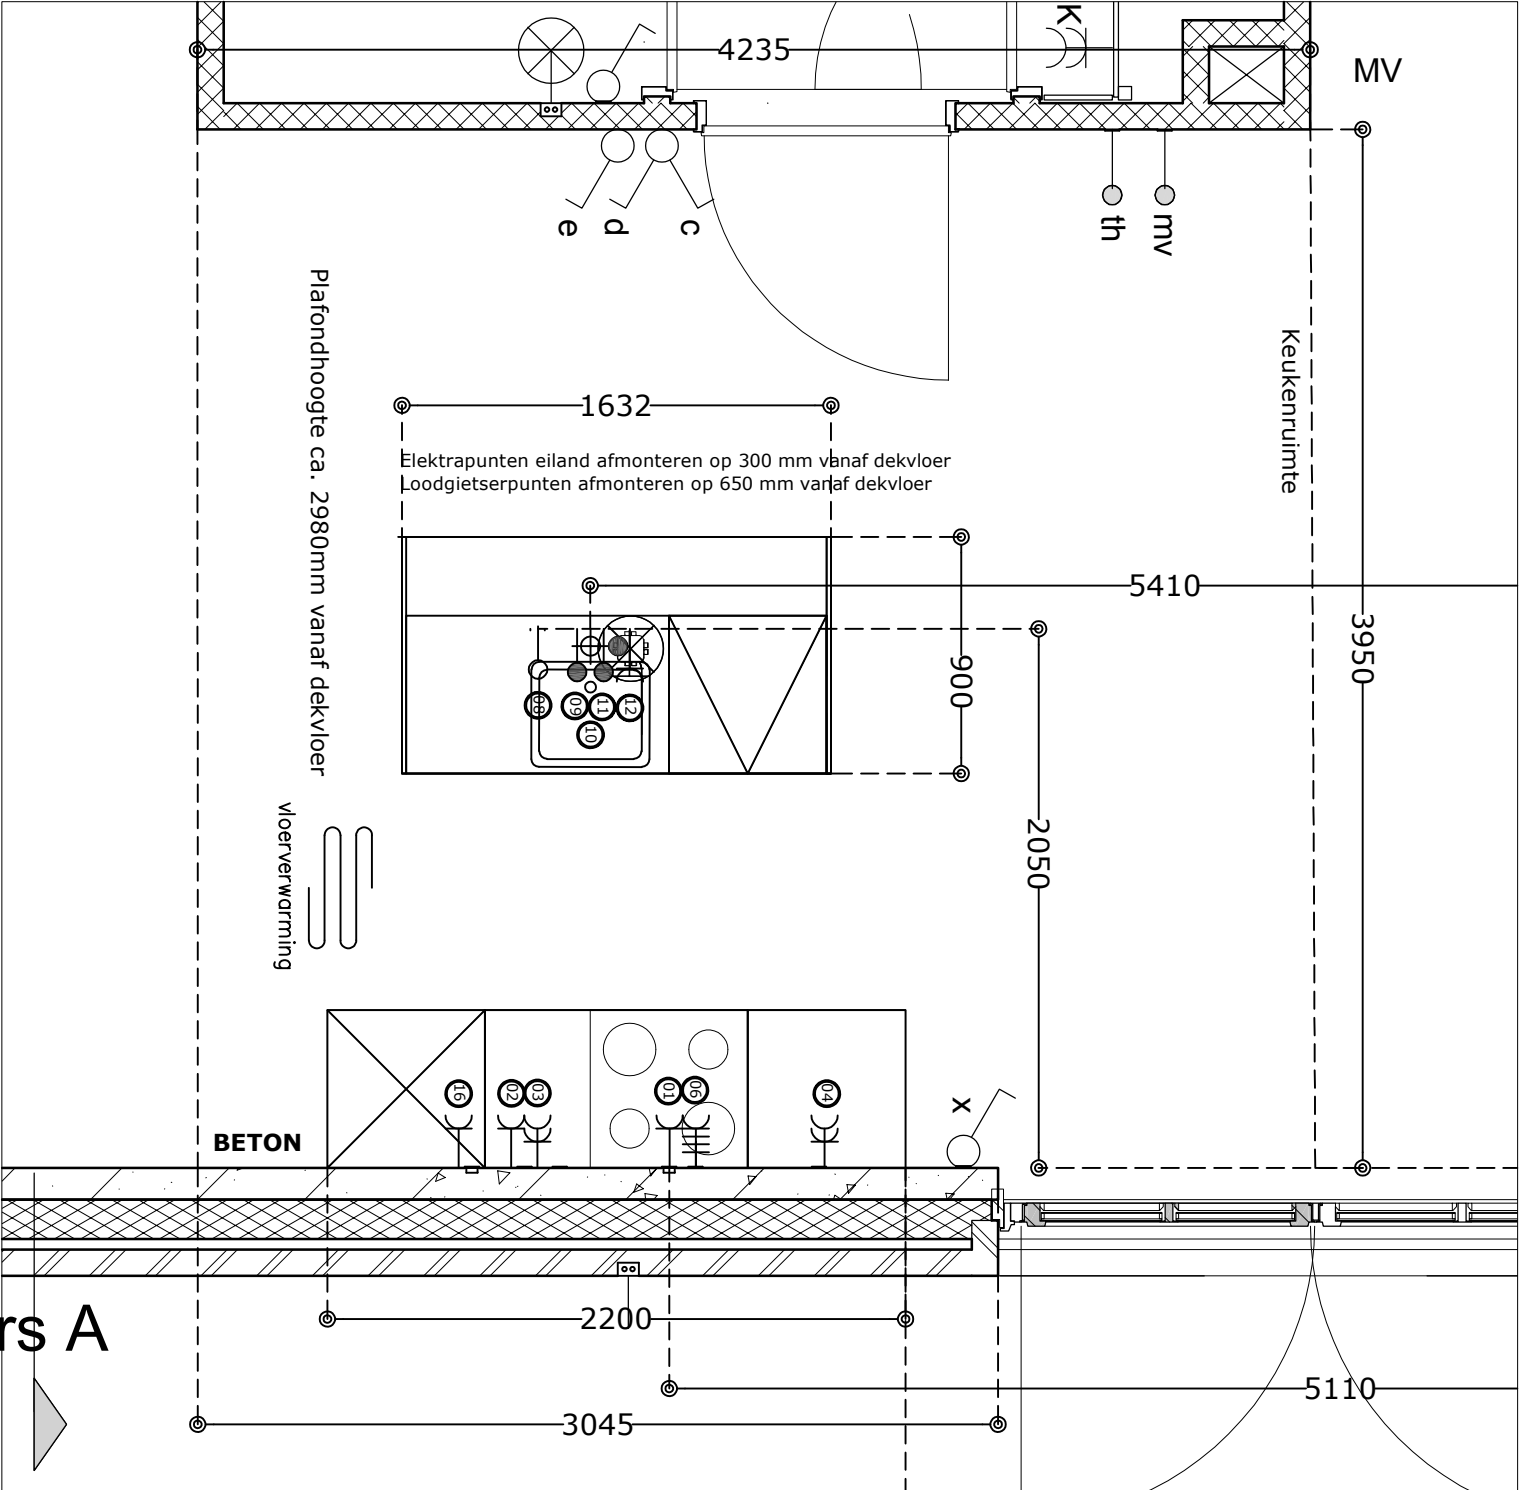

| | |
|-------------|---------------------------|
| Projectnr. | 12132 |
| Projectnaam | Laakse Tuinen fase Tuin 3 |
| Woningtype | hoekwoning |
| Tekeningnr. | 12132_326 |
| Datum | 2-3-2020 |
| Status | Definitief |
| Bwnr get | 326 |
| Bwnr gesp | |

RENVOOI - Alle maten in millimeters


| Pos. | Omschrijving | t.b.v. | afstand in mm | vanaf hoek | Hoogte = mm + vloer |
|------|---|------------|---------------|------------|------------------------|
| 1 | WCD | Afzuingkap | 5110 | A | 2250 |
| 2 | WCD | Koelkast | 5710 | A | 300 |
| 3 | DWCD | HH gebruik | 5610 | A | 1200 |
| 4 | DWCD | HH gebruik | 4510 | A | 1200 |
| 6 | Perilex 2x 230V tot 7.3Kw | Kookplaat | 5010 | A | 450 |
| 8 | Loze leiding | Boiler | 5610 | A | 2050 uit wand op vloer |
| 9 | Water - Warm*1 | Spoelbak | 5460 | A | 2050 uit wand op vloer |
| 10 | Water - Afvoer Ø40mm | Spoelbak | 5410 | A | 2050 uit wand op vloer |
| 11 | Water - Koud incl T-stuk tbv vaatwasser*1 | Spoelbak | 5360 | A | 2050 uit wand op vloer |
| 12 | WCD op aparte groep | Vaatwasser | 5260 | A | 2050 uit wand op vloer |
| 16 | WCD op aparte groep | Combi | 5910 | A | 1900 |

*** 1 Afmonteren op muurplaat**



EIGENHUIS PROJECTEN

Aan deze tekening kunnen geen rechten worden ontleend

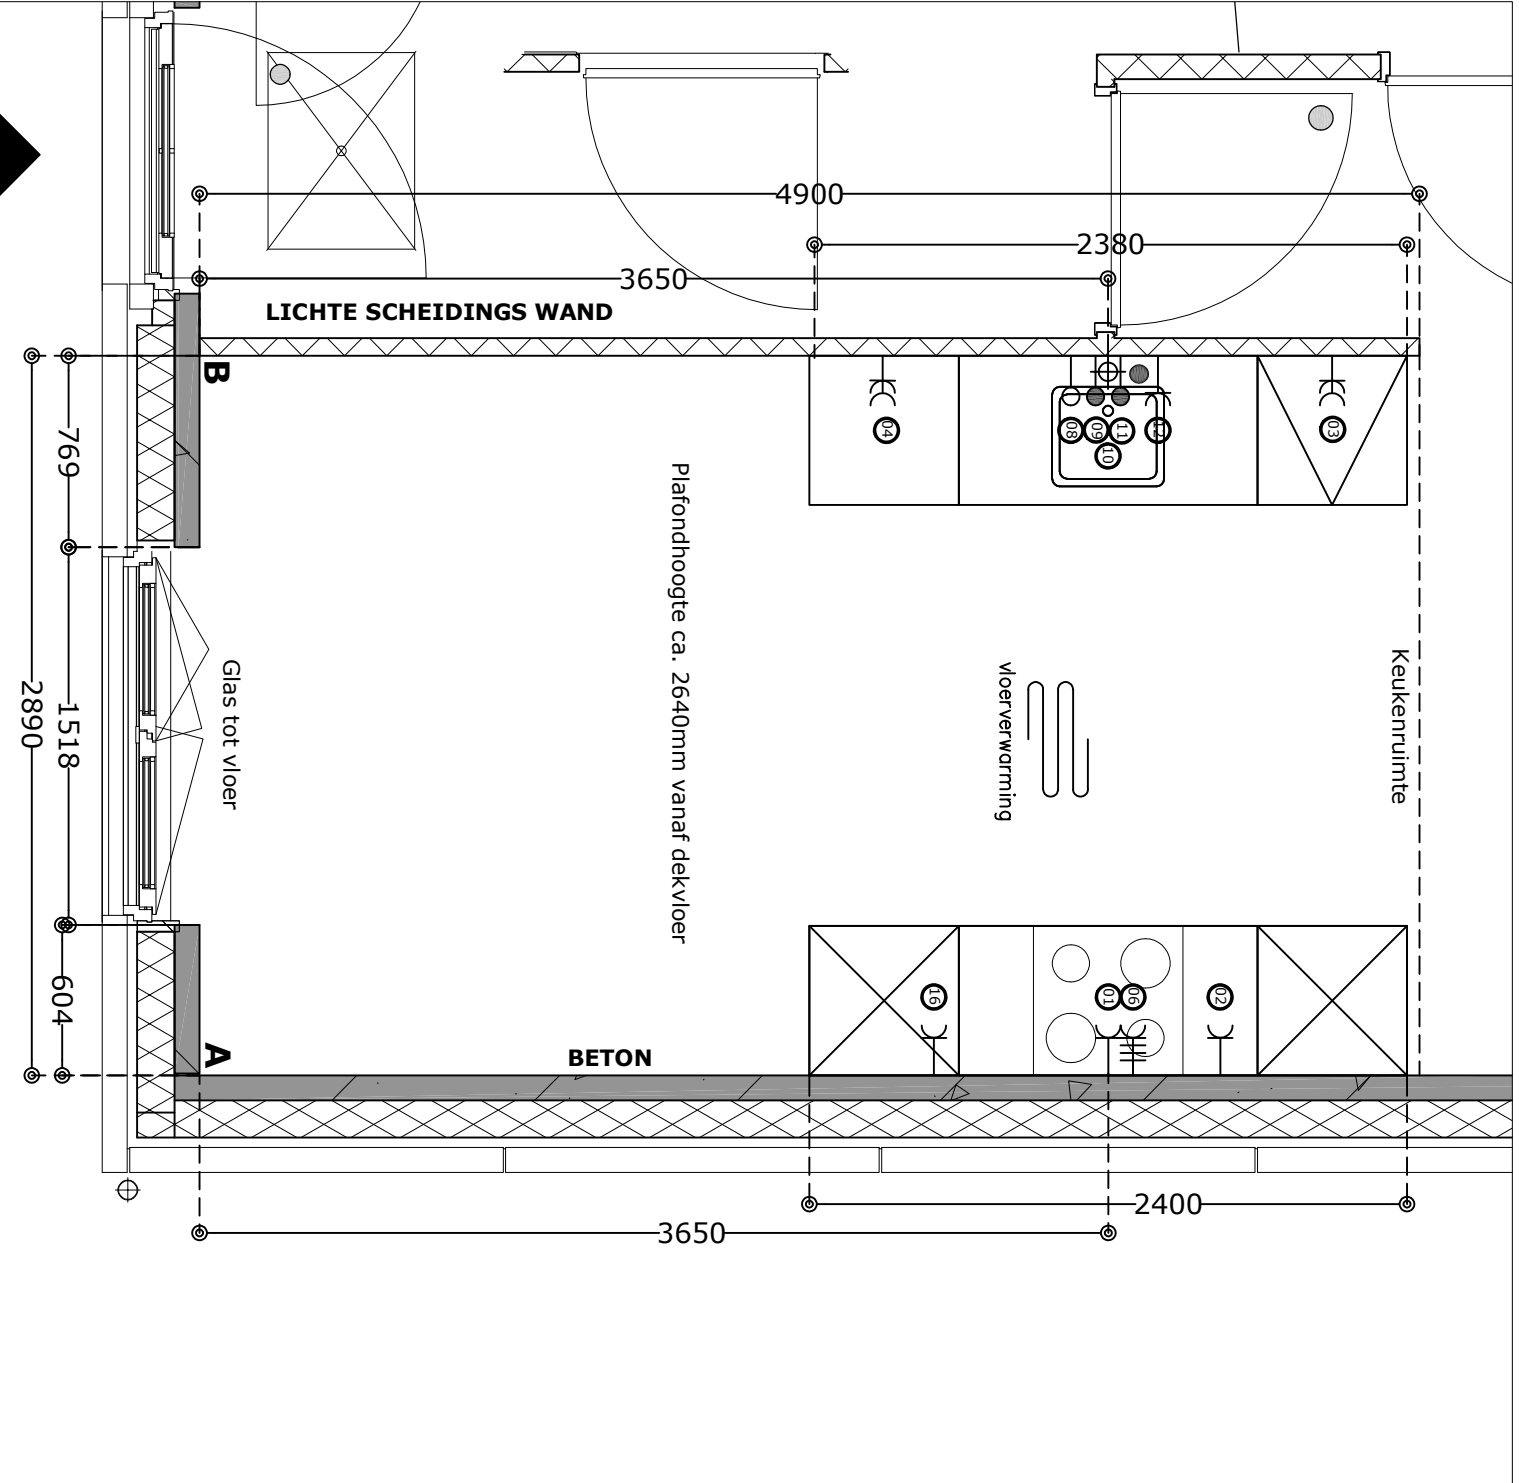

| | |
|-------------|---------------------------|
| Projectnr. | 12132 |
| Projectnaam | Laakse Tuinen fase Tuin 3 |
| Woningtype | rijwoning |
| Tekeningnr. | 12132_327 |
| Datum | 2-3-2020 |
| Status | Definitief |
| Bwnr get | 327 |
| Bwnr gesp | 332 |

RENNVOOI - Alle maken in millimeters


| Pos. | Omschrijving | t.b.v. | afstand in mm | vanaf hoek | Hoogte : mm + vlo |
|------|---|------------|---------------|------------|-------------------|
| 1 | WCD | Afzuigkap | 3650 | A | 2250 |
| 2 | WCD | Koelkast | 4150 | A | 300 |
| 3 | DWCD | HH gebruik | 4550 | B | 1200 |
| 4 | DWCD | HH gebruik | 2750 | B | 1200 |
| 6 | Periflex 2x 230V tot 7.3Kw | Kookplaat | 3750 | A | 450 |
| 8 | Loze leiding | Boiler | 3500 | B | 650 |
| 9 | Water - Warm*1 | Spoelbak | 3600 | B | 650 |
| 10 | Water - Afvoer Ø40mm | Spoelbak | 3650 | B | 450 |
| 11 | Water - Koud incl T-stuk tbv vaatwasser*1 | Spoelbak | 3700 | B | 650 |
| 12 | WCD op aparte groep | Vaatwasser | 3850 | B | 650 |
| 16 | WCD op aparte groep | Combi | 2950 | A | 1900 |

*** 1 Afmonteren op muurplaat**



EIGENHUIS PROJECTEN

Aan deze tekening kunnen geen rechten worden ontleend

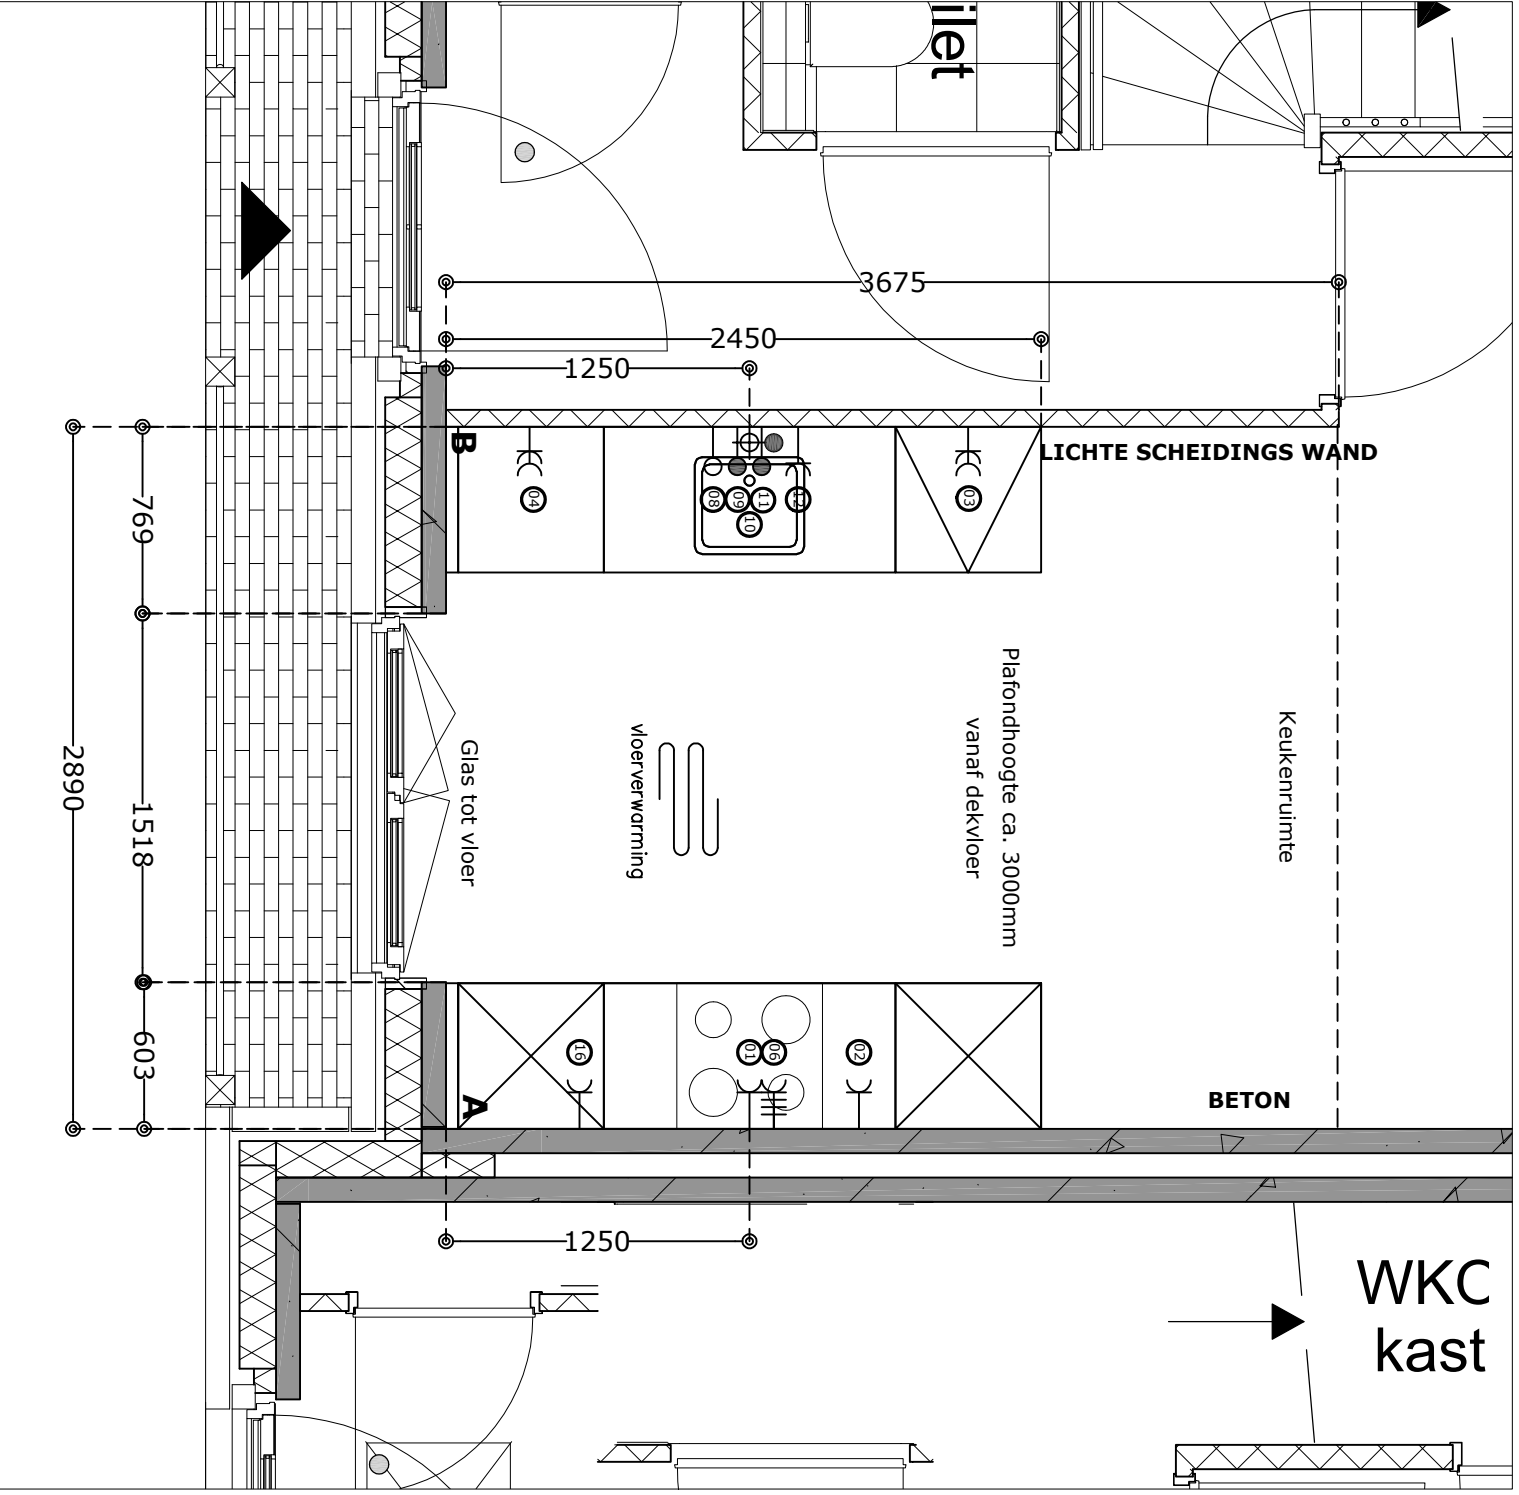


| | |
|-------------|---------------------------|
| Projectnr. | 12132 |
| Projectnaam | Laakse Tuinen fase Tuin 3 |
| Woningtype | rjwoning |
| Tekeningnr. | 12132_328 |
| Datum | 2-3-2020 |
| Status | Definitief |
| Bwnr get | 328, 330 |
| Bwnr gesp | 329, 331 |

RENNVOOI - Alle maken in millimeters



| Pos. | Omschrijving | t.b.v. | afstand in mm | vanaf hoek | Hoogte : mm + v/o |
|------|---|------------|---------------|------------|-------------------|
| 1 | WCD | Afzuigkap | 1250 | A | 2250 |
| 2 | WCD | Koelkast | 1700 | A | 300 |
| 3 | DWCD | HH gebruik | 2150 | B | 1200 |
| 4 | DWCD | HH gebruik | 350 | B | 1200 |
| 6 | Periflex 2x 230V tot 7.3Kw | Kookplaat | 1350 | A | 450 |
| 8 | Loze leiding | Boiler | 1100 | B | 650 |
| 9 | Water - Warm*1 | Spoelbak | 1200 | B | 650 |
| 10 | Water - Afvoer Ø40mm | Spoelbak | 1250 | B | 450 |
| 11 | Water - Koud incl T-stuk tbv vaatwasser*1 | Spoelbak | 1300 | B | 650 |
| 12 | WCD op aparte groep | Vaatwasser | 1450 | B | 650 |
| 16 | WCD op aparte groep | Combi | 550 | A | 1900 |

*** 1 Afmonteren op muurplaat**

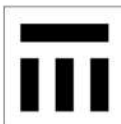

EIGENHUIS PROJECTEN

Aan deze tekening kunnen geen rechten worden ontleend

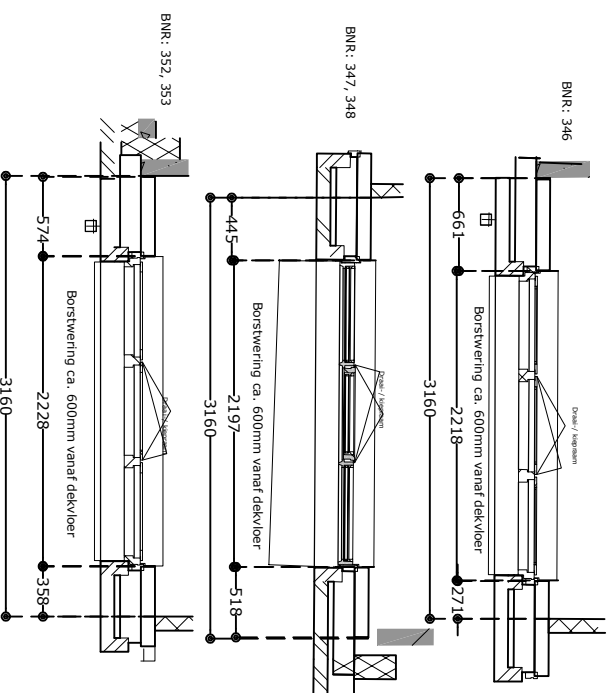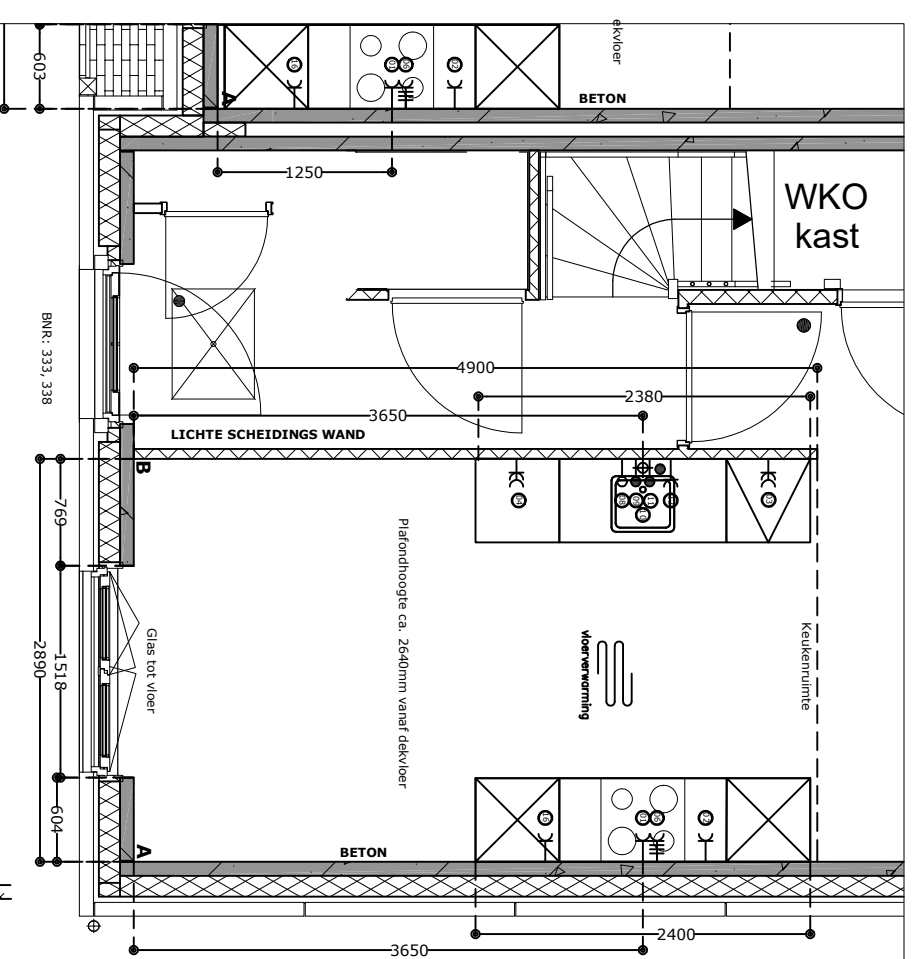

| | |
|-------------|---------------------------|
| Projectnr. | 12132 |
| Projectnaam | Laakse Tuinen fase Tuin 3 |
| Woningtype | Rijwoningen |
| Tekeningnr. | 12132_333 |
| Datum | 2-3-2020 |
| Status | Definitief |
| Bwnr get | 333, 347, 352 |
| Bwnr gesp | 338, 346, 348, 353 |

RENVOOI - Alle maten in millimeters


| Pos. | Omschrijving | t.b.v. | afstand in mm | vanaf hoek | Hoogte : mm +v/o |
|------|---|------------|---------------|------------|------------------|
| 1 | WCD | Afzuigkap | 3650 | A | 2250 |
| 2 | WCD | Koelkast | 4150 | A | 300 |
| 3 | DWCD | HH gebruik | 4550 | B | 1200 |
| 4 | DWCD | HH gebruik | 2750 | B | 1200 |
| 6 | Perilex 2x 230V tot 7.3kw | Kookplaat | 3750 | A | 450 |
| 8 | Loze leiding | Boiler | 3500 | B | 650 |
| 9 | Water - Warm*1 | Spoelbak | 3600 | B | 650 |
| 10 | Water - Afvoer $\varnothing 40mm$ | Spoelbak | 3650 | B | 450 |
| 11 | Water - Koud incl T-stuk tbv vaatwasser*1 | Spoelbak | 3700 | B | 650 |
| 12 | WCD op aparte groep | Vaatwasser | 3850 | B | 650 |
| 16 | WCD op aparte groep | Combi | 2950 | A | 1900 |

***1 Afmonteren op muurplaat**



EIGENHUIS PROJECTEN

Aan deze tekening kunnen geen rechten worden ontleend

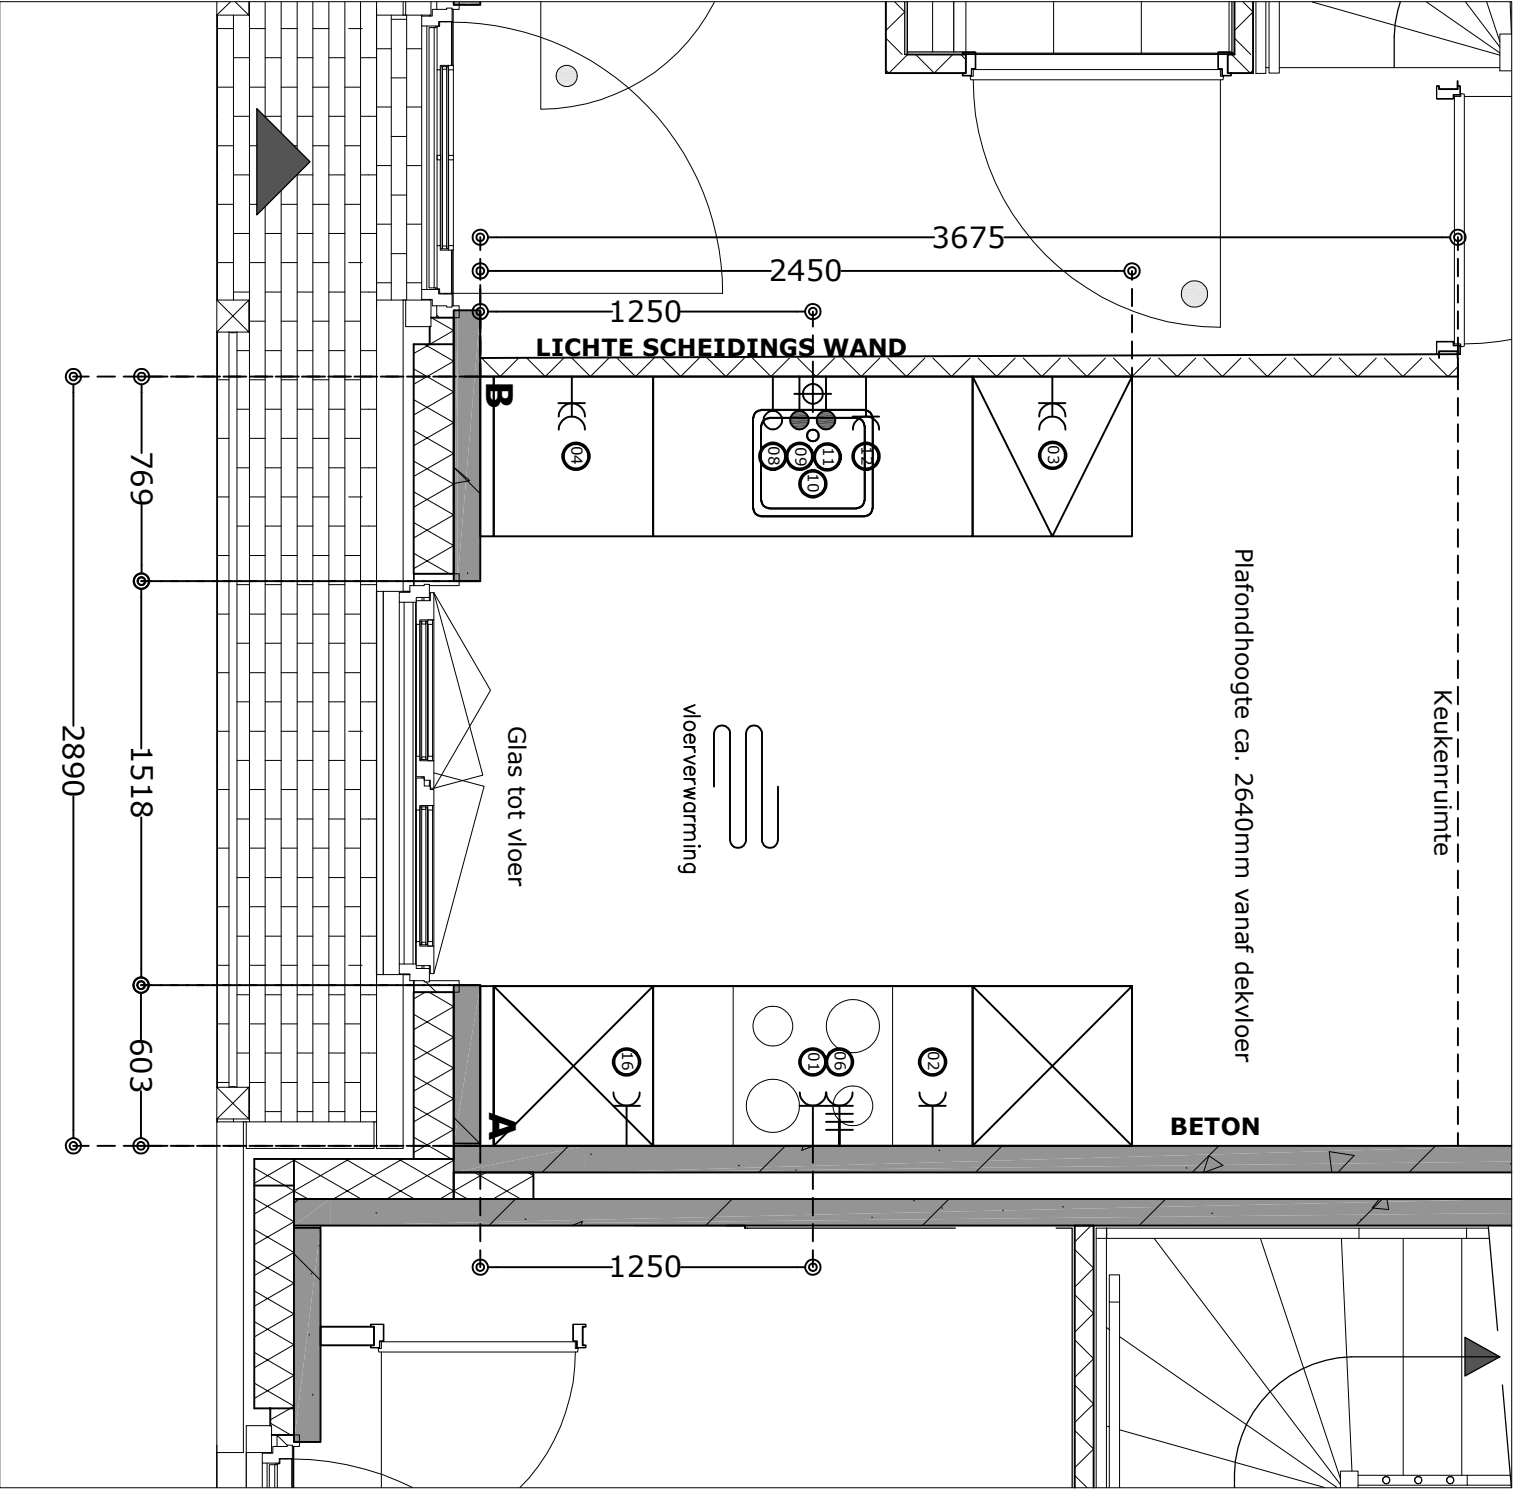

| | |
|-------------|---------------------------|
| Projectnr. | 12132 |
| Projectnaam | Laakse Tuinen fase Tuin 3 |
| Woningtype | Rijwoningen |
| Tekeningnr. | 12132_334 |
| Datum | 2-3-2020 |
| Status | Definitief |
| Bwnr get | 334, 336 |
| Bwnr gesp | 335, 337 |

RENVOOI - Alle maten in millimeters


| Pos. | Omschrijving | t.b.v. | afstand in mm | vanaf hoek | Hoogte: mm +v/o |
|------|---|------------|---------------|------------|-----------------|
| 1 | WCD | Afzuigkap | 1250 | A | 2250 |
| 2 | WCD | Koelkast | 1700 | A | 300 |
| 3 | DWCD | HH gebruik | 2150 | B | 1200 |
| 4 | DWCD | HH gebruik | 350 | B | 1200 |
| 6 | Perilex 2x 230V tot 7.3kw | Kookplaat | 1350 | A | 450 |
| 8 | Loze leiding | Boiler | 1100 | B | 650 |
| 9 | Water - Warm*1 | Spoelbak | 1200 | B | 650 |
| 10 | Water - Afvoer $\varnothing 40mm$ | Spoelbak | 1250 | B | 450 |
| 11 | Water - Koud incl T-stuk tbv vaatwasser*1 | Spoelbak | 1300 | B | 650 |
| 12 | WCD op aparte groep | Vaatwasser | 1450 | B | 650 |
| 16 | WCD op aparte groep | Combi | 550 | A | 1900 |

*** 1 Afmonteren op muurplaat**



EIGENHUIS PROJECTEN

Aan deze tekening kunnen geen rechten worden ontleend

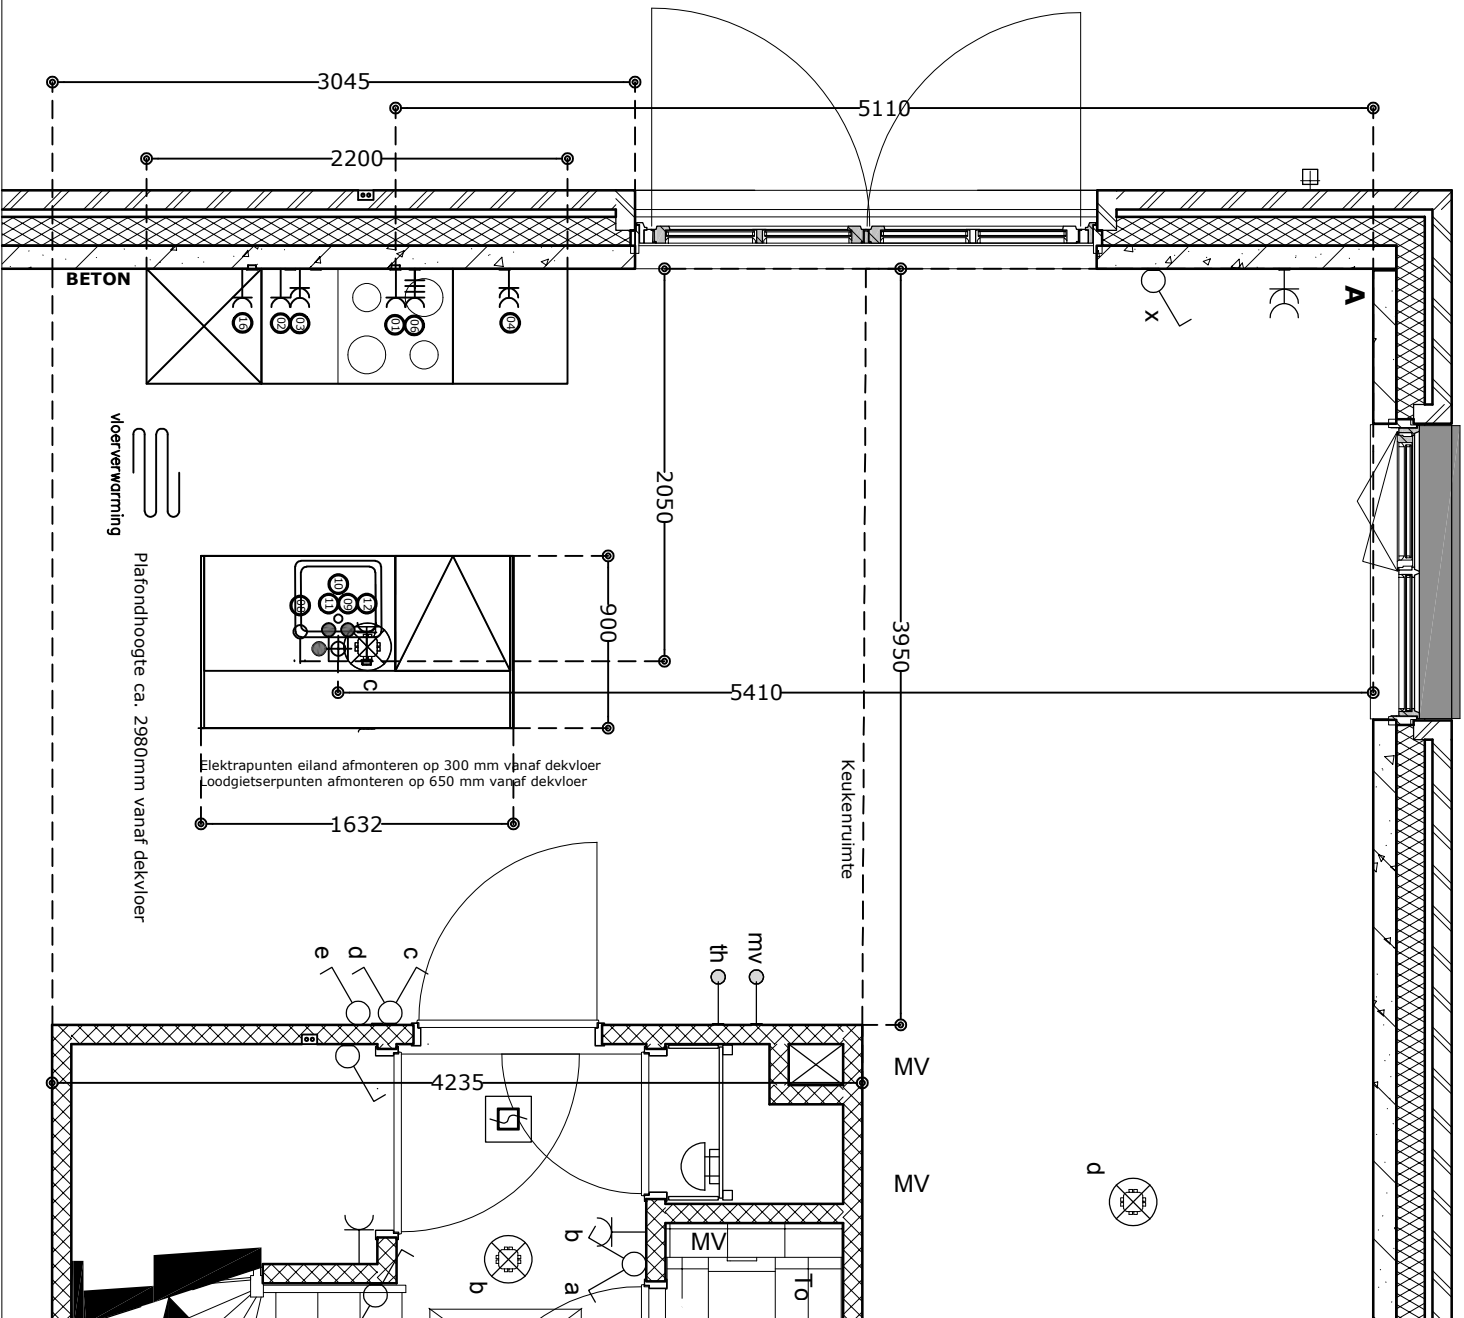

| | |
|-------------|---------------------------|
| Projectnr. | 12132 |
| Projectnaam | Laakse Tuinen fase Tuin 3 |
| Woningtype | Vrijstaand |
| Tekeningnr. | 12132_339 |
| Datum | 2-3-2020 |
| Status | Definitief |
| Bwnr get | 339 |
| Bwnr gesp | |

RENVOOI - Alle maten in millimeters


| Pos. | Omschrijving | t.b.v. | afstand in mm | vanaf hoek | Hoogte = mm + vloer |
|------|---|------------|---------------|------------|------------------------|
| 1 | WCD | Afzuigkap | 5110 | A | 2250 |
| 2 | WCD | Koelkast | 5710 | A | 300 |
| 3 | DWCD | HH gebruik | 5610 | A | 1200 |
| 4 | DWCD | HH gebruik | 4510 | A | 1200 |
| 6 | Perlex 2x 230V tot 7.3Kw | Kookplaat | 5010 | A | 450 |
| 8 | Loze leiding | Boiler | 5610 | A | 2050 uit wand of vloer |
| 9 | Water - Warm*1 | Spoelbak | 5360 | A | 2050 uit wand of vloer |
| 10 | Water - Afvoer 040mm | Spoelbak | 5410 | A | 2050 uit wand of vloer |
| 11 | Water - Koud incl T-stuk tbv vaatwasser*1 | Spoelbak | 5460 | A | 2050 uit wand of vloer |
| 12 | WCD op aparte groep | Vaatwasser | 5260 | A | 2050 uit wand of vloer |
| 16 | WCD op aparte groep | Combi | 5910 | A | 1900 |

*** 1 Afmonteren op muurplaat**



EIGENHUIS PROJECTEN

Aan deze tekening kunnen geen rechten worden ontleend

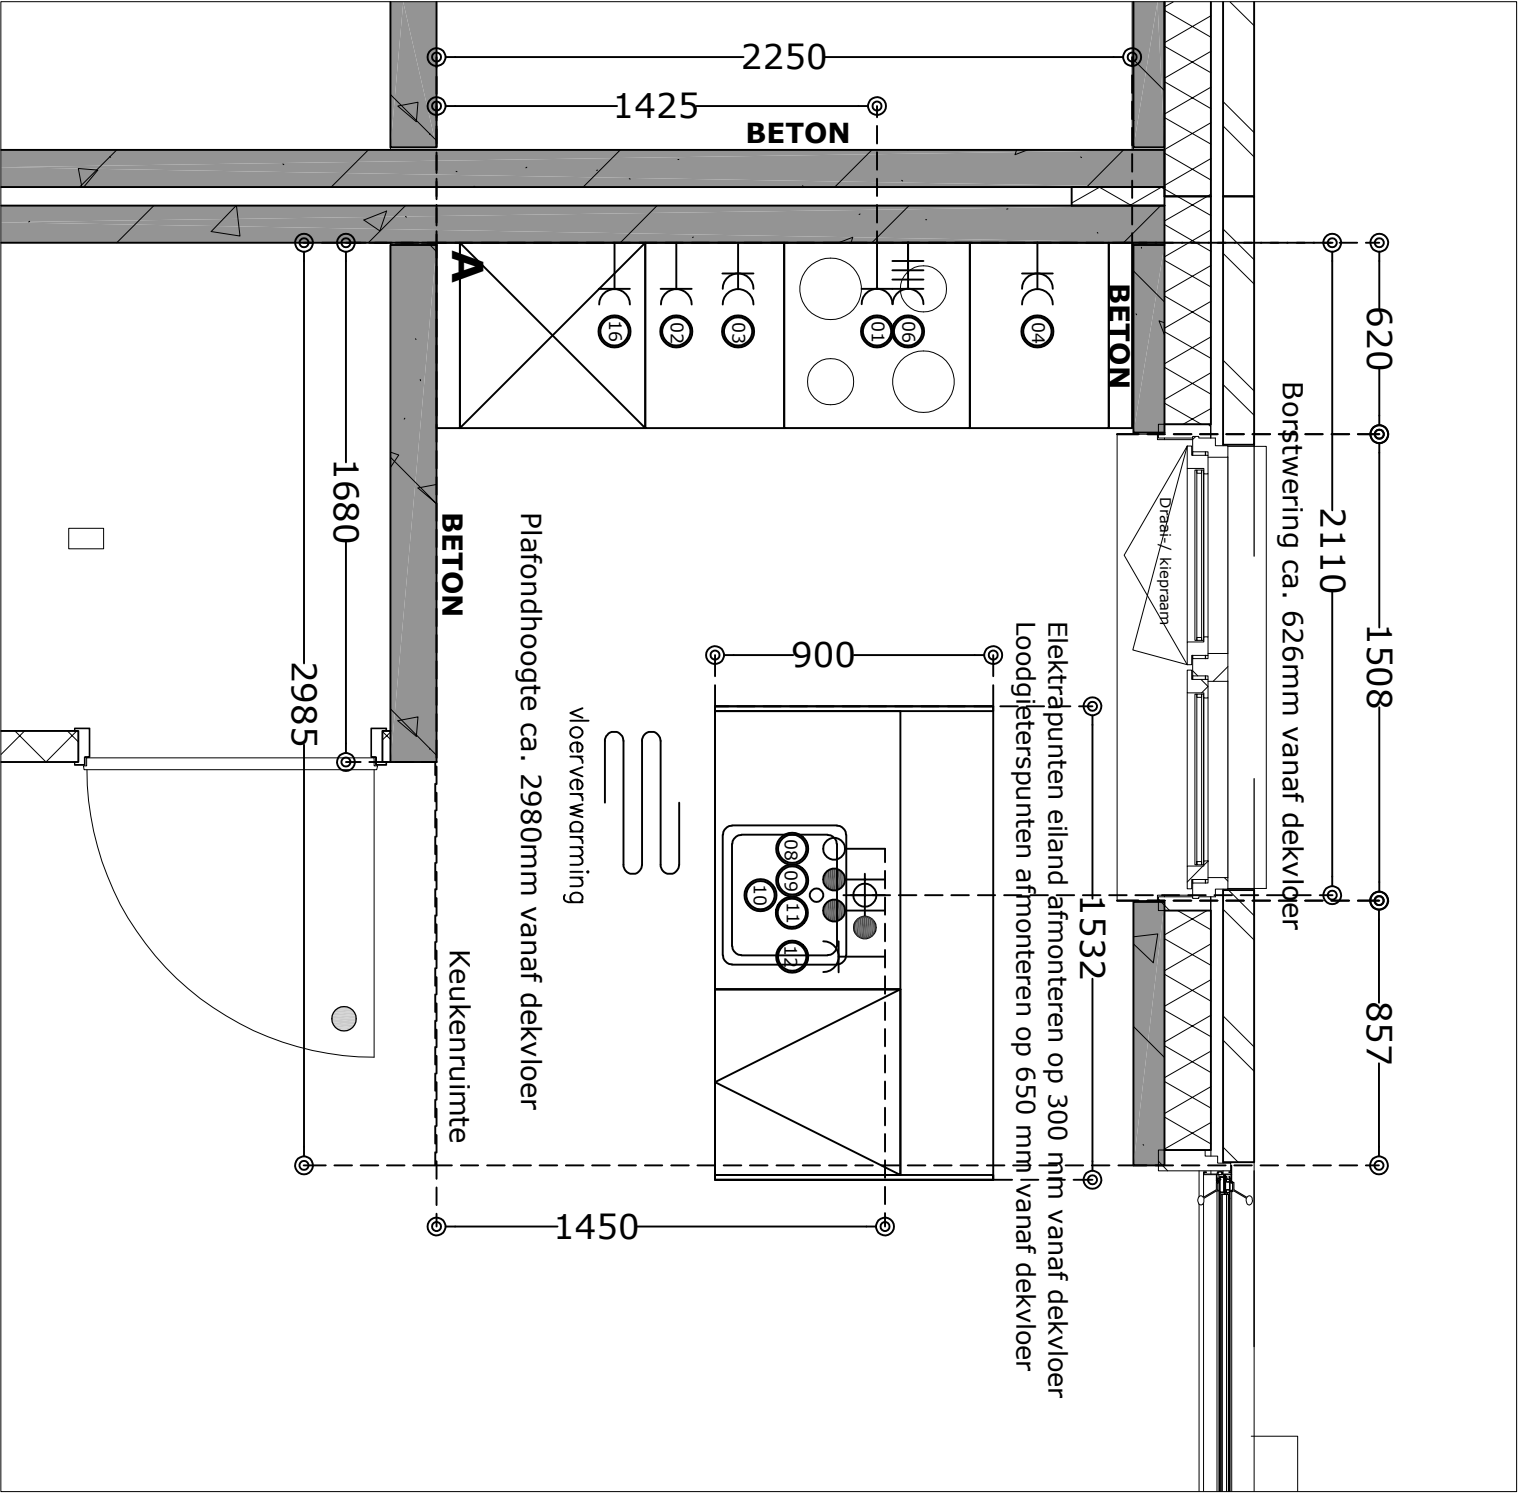

| | |
|-------------|---------------------------|
| Projectnr. | 12132 |
| Projectnaam | Laakse Tuinen fase Tuin 3 |
| Woningtype | Rijwoningen |
| Tekeningnr. | 12132_340 |
| Datum | 2-3-2020 |
| Status | Definitief |
| Bwnr get | 340, 343 |
| Bwnr gesp | 341, 342, 344 |

RENVOOI - Alle maten in millimeters


| Pos. | Omschrijving | t.b.v. | afstand in mm | vanaf hoek | Hoogte = mm + vloer |
|------|---|------------|---------------|------------|------------------------|
| 1 | WCD | Afzuigkap | 1425 | A | 2250 |
| 2 | WCD | Koelkast | 775 | A | 300 |
| 3 | DWCD | HH gebruik | 975 | A | 1200 |
| 4 | DWCD | HH gebruik | 1975 | A | 1200 |
| 6 | Perilex 2x 230V tot 7.3Kw | Kookplaat | 1525 | A | 450 |
| 8 | Loze leiding | Boiler | 1960 | A | 1450 uit wand of vloer |
| 9 | Water - Warm*1 | Spoelbak | 2060 | A | 1450 uit wand of vloer |
| 10 | Water - Afvoer 940mm | Spoelbak | 2110 | A | 1450 uit wand of vloer |
| 11 | Water - Koud incl T-stuk tbv vaatwasser*1 | Spoelbak | 2160 | A | 1450 uit wand of vloer |
| 12 | WCD op aparte groep | Vaatwasser | 2310 | A | 1450 uit wand of vloer |
| 16 | WCD op aparte groep | Combi | 575 | A | 1900 |

*** 1 Afmonteren op muurplaat**



EIGENHUIS PROJECTEN

Aan deze tekening kunnen geen rechten worden ontleend

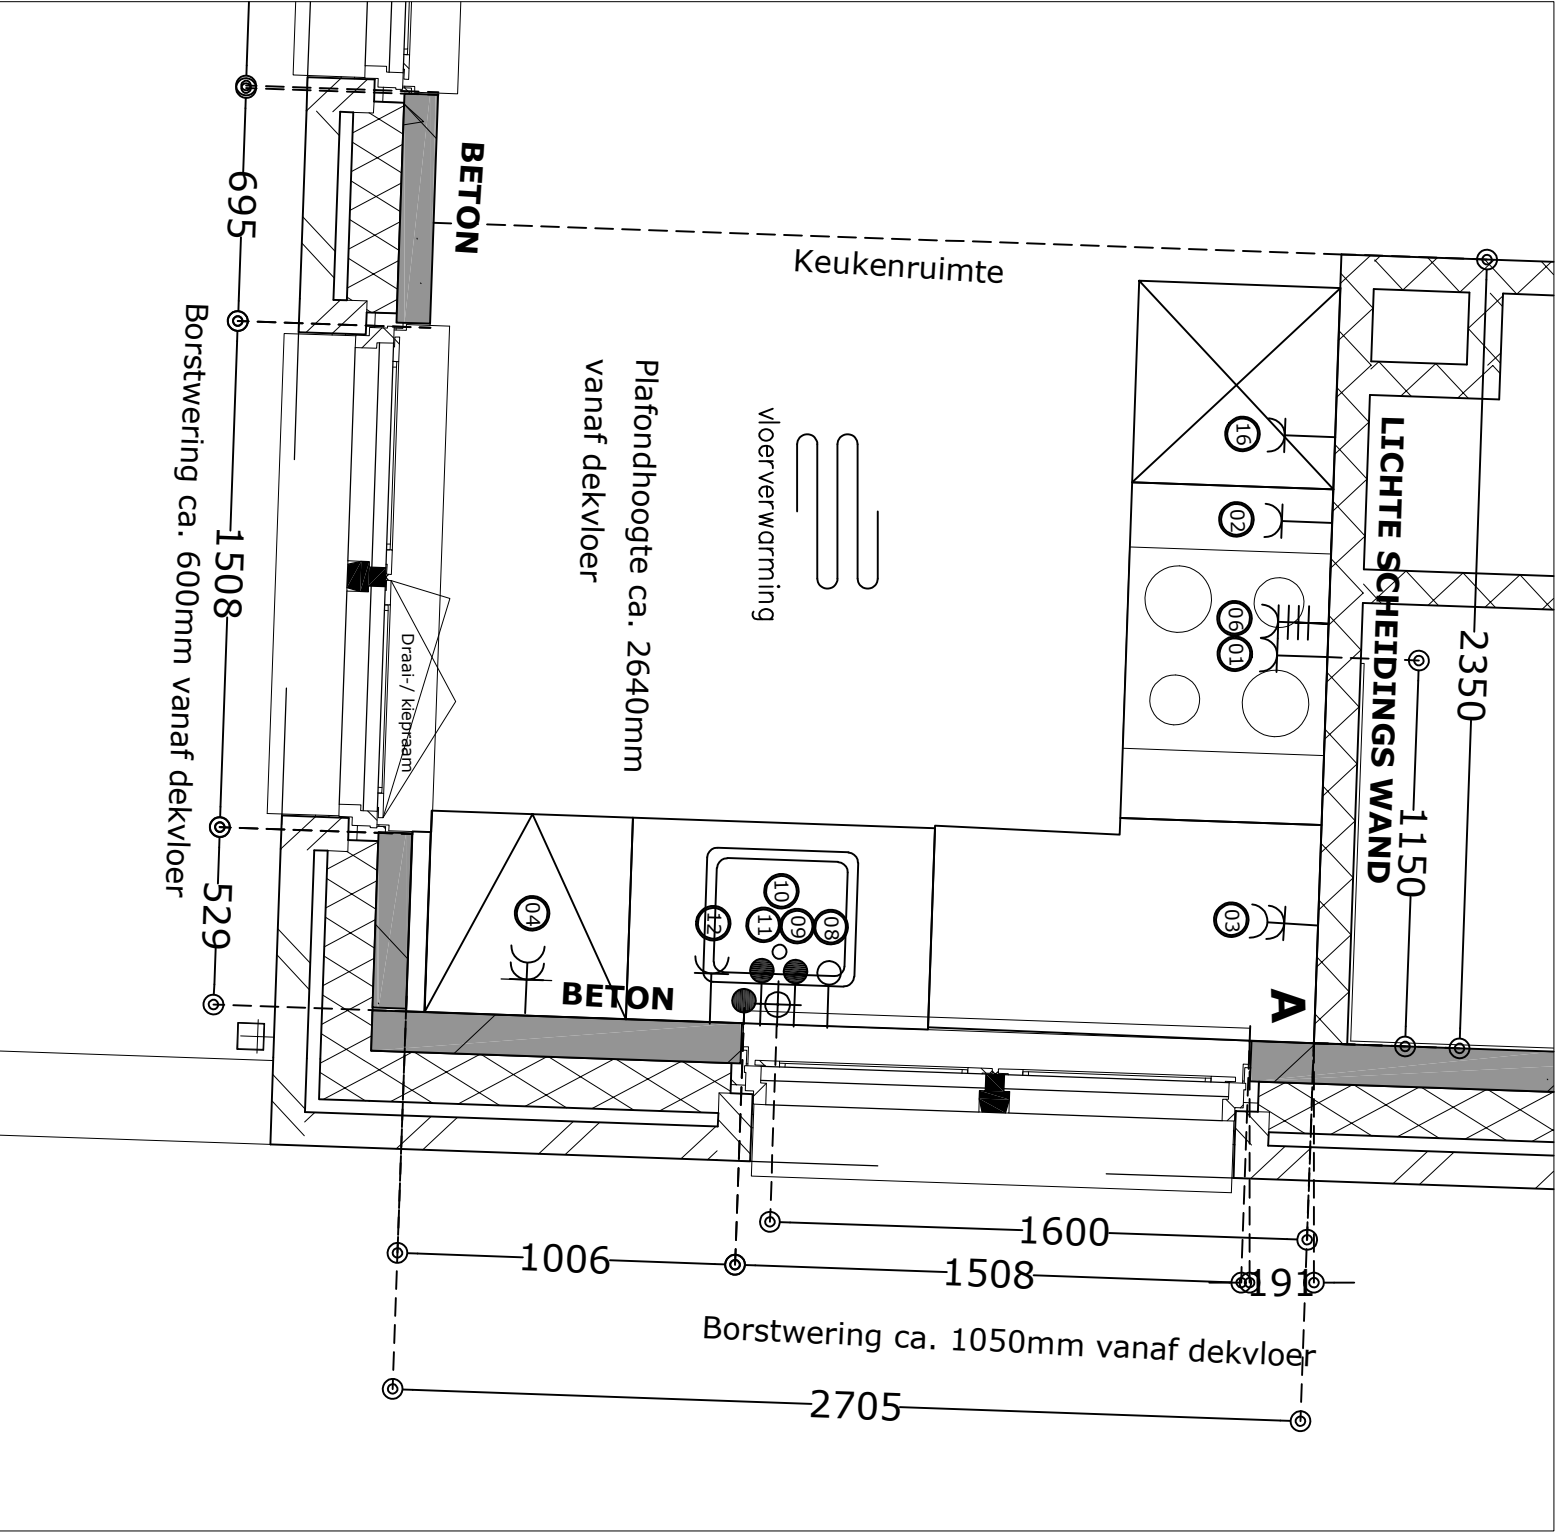


| | |
|-------------|---------------------------|
| Projectnr. | 12132 |
| Projectnaam | Laakse Tuinen fase Tuin 3 |
| Woningtype | Hoekwoning |
| Tekeningnr. | 12132_345 |
| Datum | 2-3-2020 |
| Status | Definitief |
| Bwnr get | 345 |
| Bwnr gesp | |

RENVOOI - Alle maten in millimeters


| Pos. | Omschrijving | t.b. v. | afstand in mm | vanaf hoek | Hoogte = mm + vloer |
|------|---|------------|---------------|------------|---------------------|
| 1 | WCD | Afzuigkap | 1150 | A | 2250 |
| 2 | WCD | Koelkast | 1550 | A | 300 |
| 3 | DWCD | HH gebruik | 300 | A | 1200 |
| 4 | DWCD | HH gebruik | 2350 | A | 1200 |
| 6 | Perilex 2x 230V tot 7.3Kw | Kookplaat | 1250 | A | 450 |
| 8 | Loze leiding | Boiler | 1450 | A | 650 |
| 9 | Water - Warm*1 | Spoelbak | 1550 | A | 650 |
| 10 | Water - Afvoer Ø40mm | Spoelbak | 1600 | A | 450 |
| 11 | Water - Koud incl T-stuk tbv vaatwasser*1 | Spoelbak | 1650 | A | 650 |
| 12 | WCD op aparte groep | Vaatwasser | 1800 | A | 650 |
| 16 | WCD op aparte groep | Combi | 1750 | A | 1900 |

*** 1 Afmonteren op muurplaat**

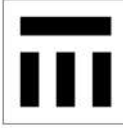

EIGENHUIS PROJECTEN

Aan deze tekening kunnen geen rechten worden ontleend

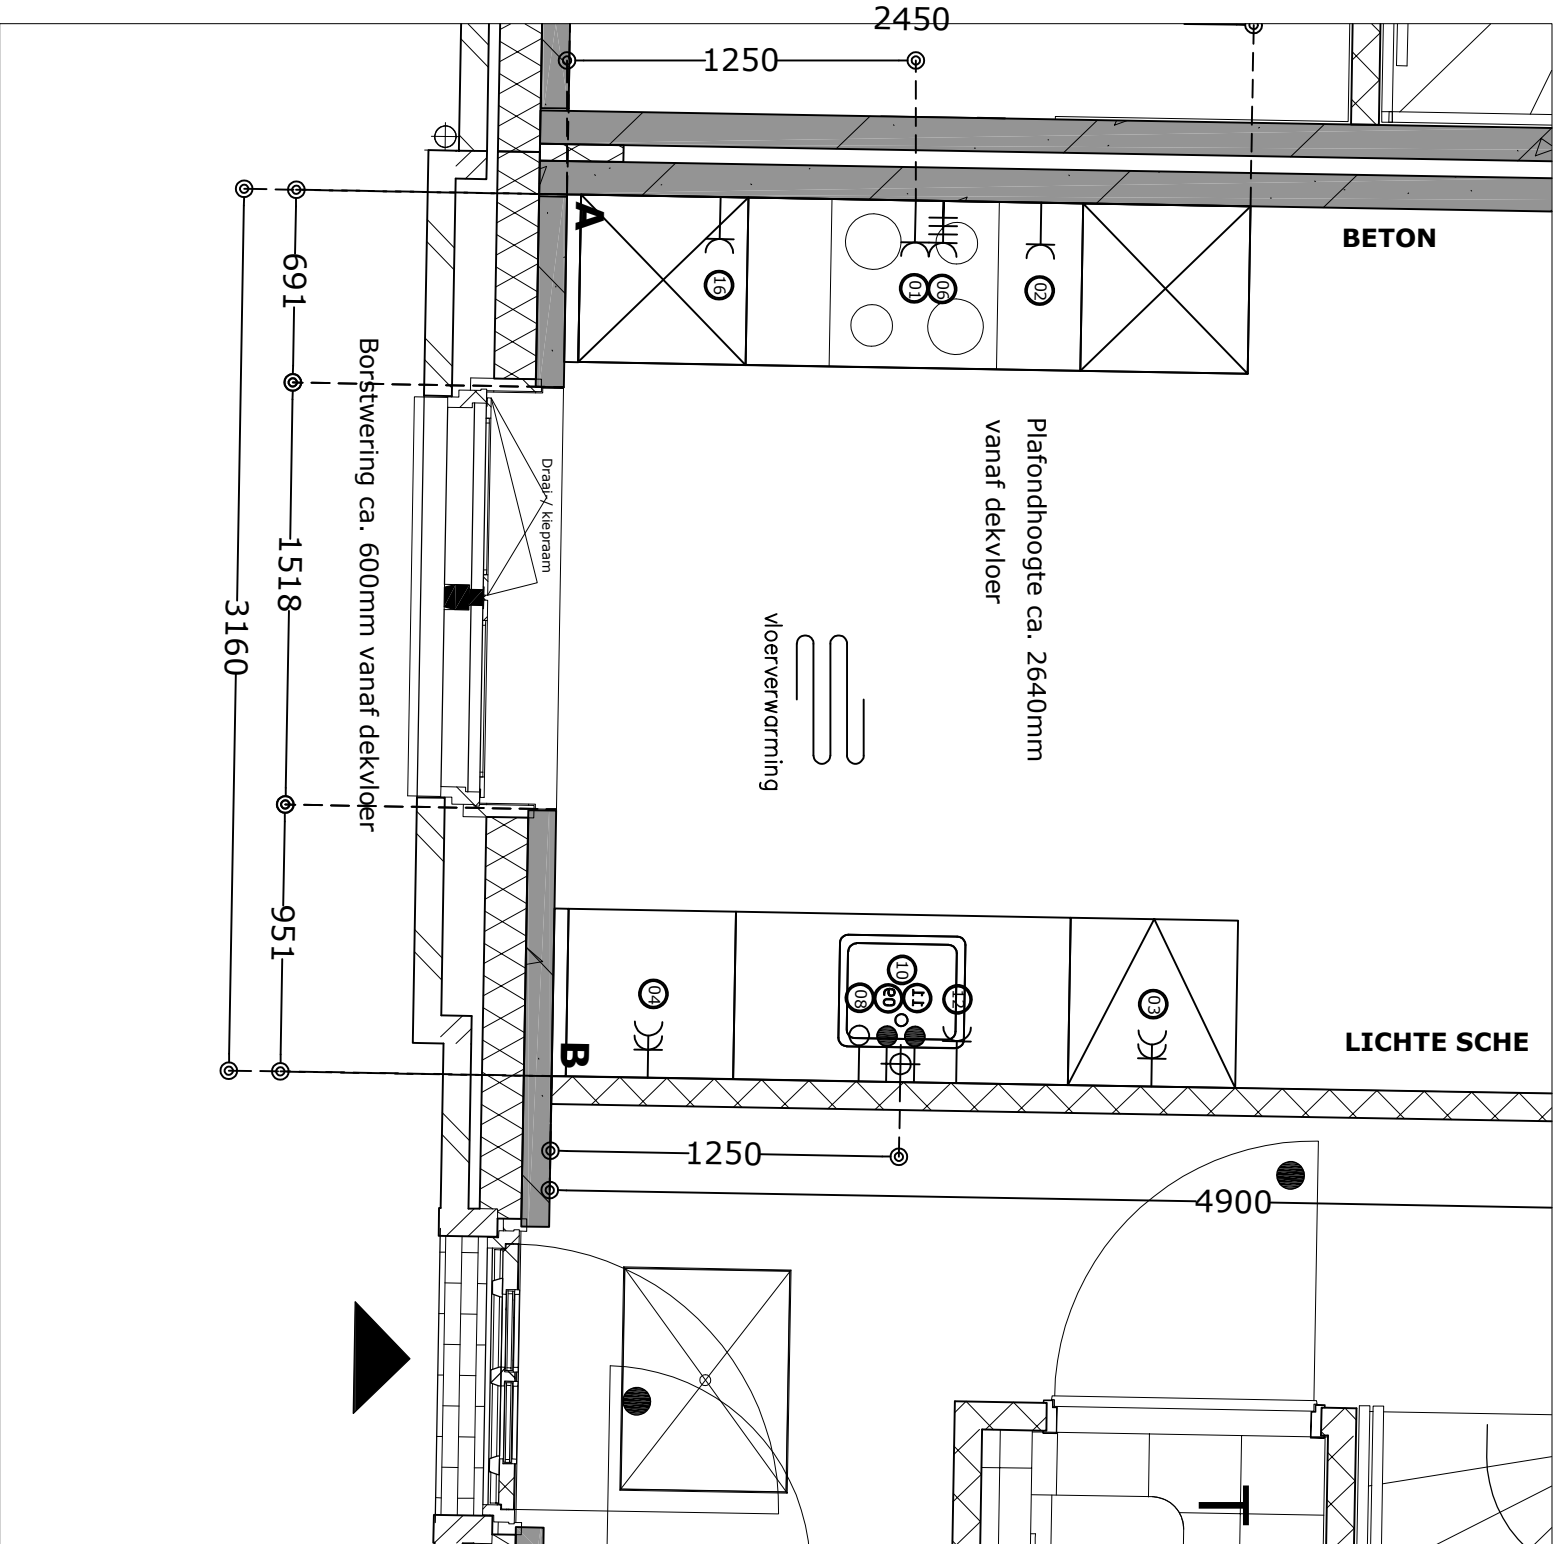

| | |
|-------------|---------------------------|
| Projectnr. | 12132 |
| Projectnaam | Laakse Tuinen fase Tuin 3 |
| Woningtype | Rijwoningen |
| Tekeningnr. | 12132_349 |
| Datum | 2-3-2020 |
| Status | Definitief |
| Bwnr get | 349, 350, 351 |
| Bwnr gesp | |

RENVOOI - Alle maten in millimeters


| Pos. | Omschrijving | t.b.v. | afstand in mm | vanaf hoek | Hoogte : mm +vivo |
|------|---|------------|---------------|------------|-------------------|
| 1 | WCD | Afzuigkap | 1250 | A | 2250 |
| 2 | WCD | Koelkast | 1700 | A | 300 |
| 3 | DWCD | HH gebruik | 2150 | B | 1200 |
| 4 | DWCD | HH gebruik | 350 | B | 1200 |
| 6 | Perilex 2x 230V tot 7.3Kw | Kookplaat | 1350 | A | 450 |
| 8 | Loze leiding | Boiler | 1100 | B | 650 |
| 9 | Water - Warm*1 | Spoelbak | 1200 | B | 650 |
| 10 | Water - Afvoer | Spoelbak | 1250 | B | 450 |
| 11 | Water - Koud incl T-stuk tbv vaatwasser*1 | Spoelbak | 1300 | B | 650 |
| 12 | WCD op aparte groep | Vaatwasser | 1450 | B | 650 |
| 16 | WCD op aparte groep | Combi | 550 | A | 1900 |

***1 Afmonteren op muurplaat**



EIGENHUIS PROJECTEN

Aan deze tekening kunnen geen rechten worden ontleend

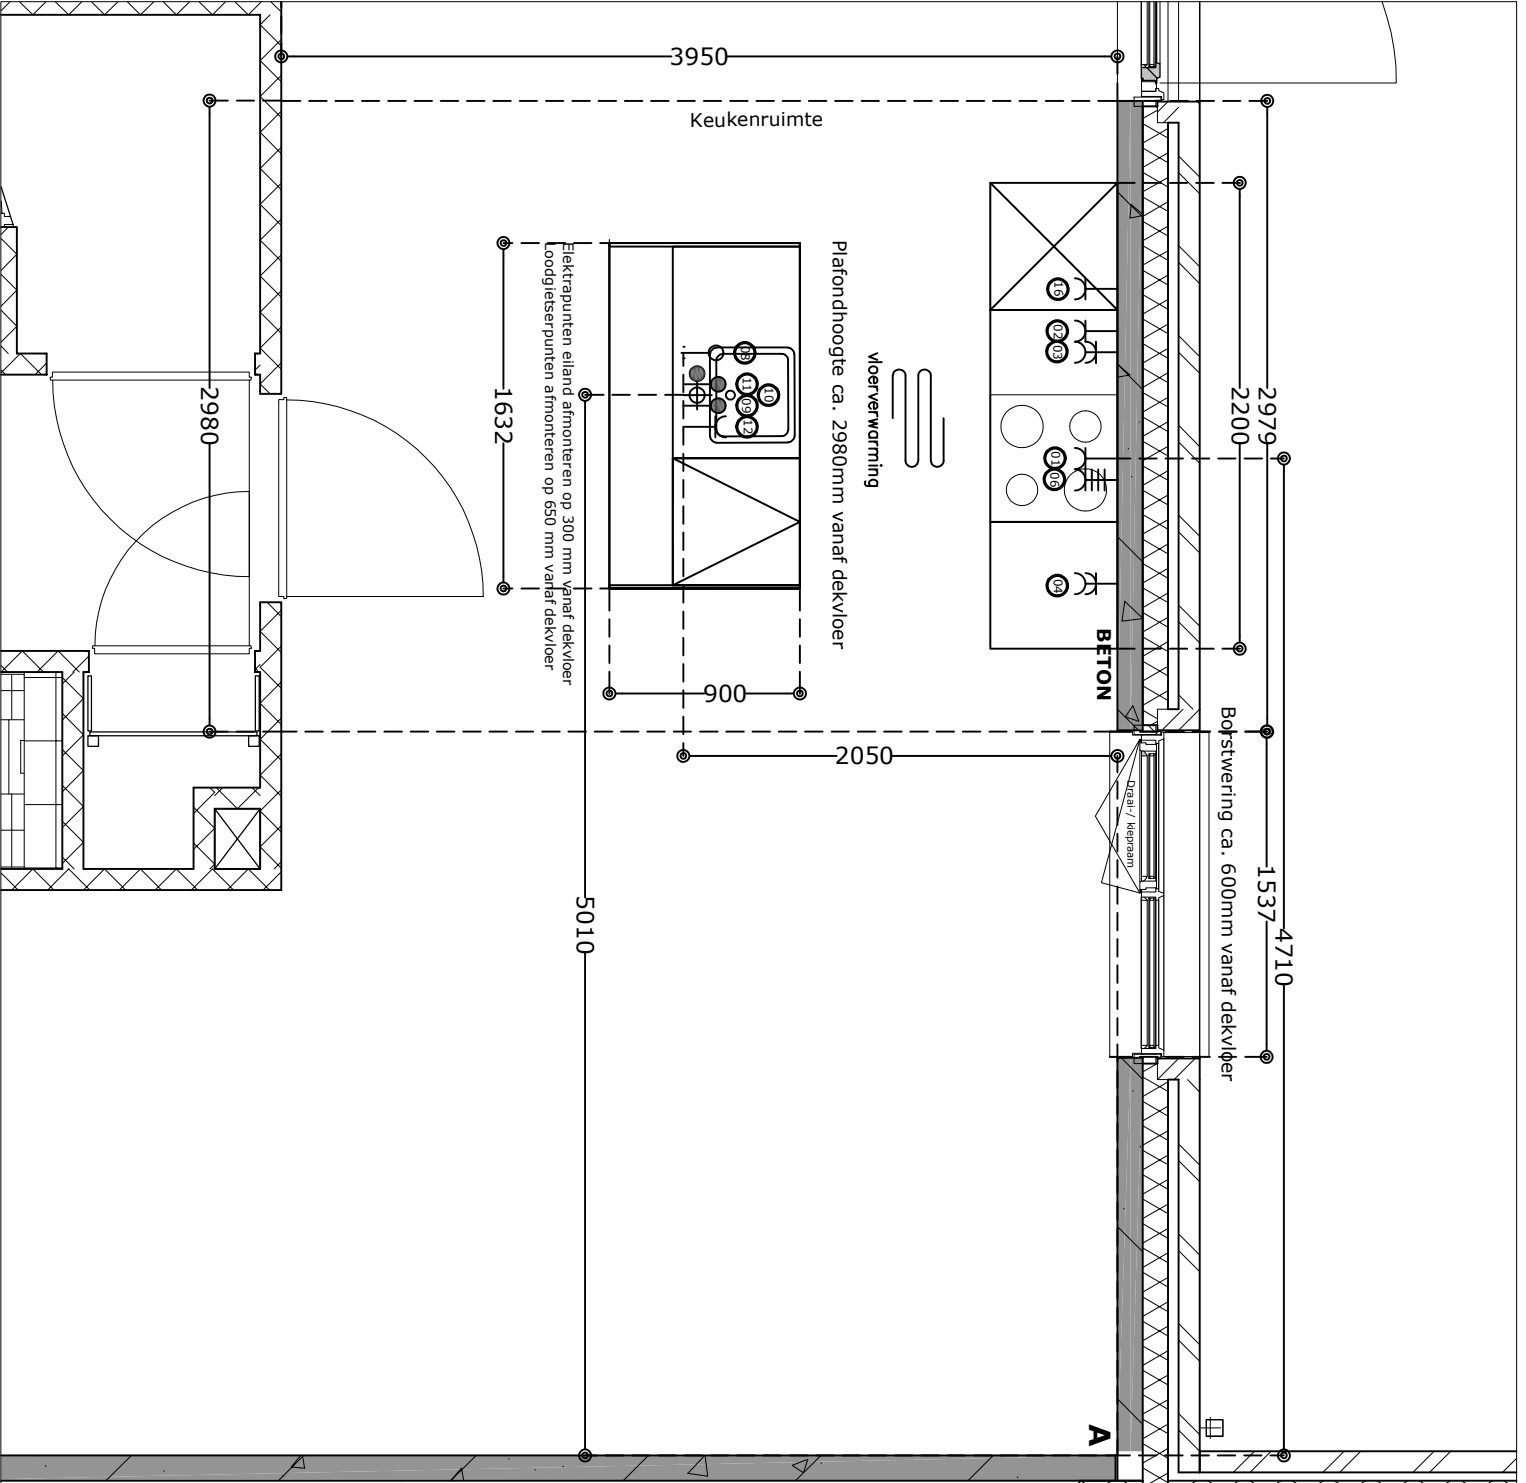

| | |
|-------------|---------------------------|
| Projectnr. | 12132 |
| Projectnaam | Laakse Tuinen fase Tuin 3 |
| Woningtype | Hoekwoning |
| Tekeningnr. | 12132_354 |
| Datum | 2-3-2020 |
| Status | Definitief |
| Bwnr get | 354 |
| Bwnr gesp | |

RENVOOI - Alle maten in millimeters


| Pos. | Omschrijving | t.b.v. | afstand in mm | vanaf hoek | Hoogte = mm +vloer |
|------|---|------------|---------------|------------|------------------------|
| 1 | WCD | Afzuigkap | 4710 | A | 2250 |
| 2 | WCD | Koelkast | 5310 | A | 300 |
| 3 | DWCD | HH gebruik | 5210 | A | 1200 |
| 4 | DWCD | HH gebruik | 4110 | A | 1200 |
| 6 | Perilex 2x 230V tot 7.3Kw | Kookplaat | 4610 | A | 450 |
| 8 | Loze leiding | Boiler | 5210 | A | 2050 uit wand of vloer |
| 9 | Water - Warm*1 | Spoelbak | 4960 | A | 2050 uit wand of vloer |
| 10 | Water - Afvoer Ø40mm | Spoelbak | 5010 | A | 2050 uit wand of vloer |
| 11 | Water - Koud incl T-stuk tbv vaatwasser*1 | Spoelbak | 5060 | A | 2050 uit wand of vloer |
| 12 | WCD op aparte groep | Vaatwasser | 4860 | A | 2050 uit wand of vloer |
| 16 | WCD op aparte groep | Combi | 5510 | A | 1900 |

*** 1 Afmonteren op muurplaat**



EIGENHUIS PROJECTEN

Aan deze tekening kunnen geen rechten worden ontleend

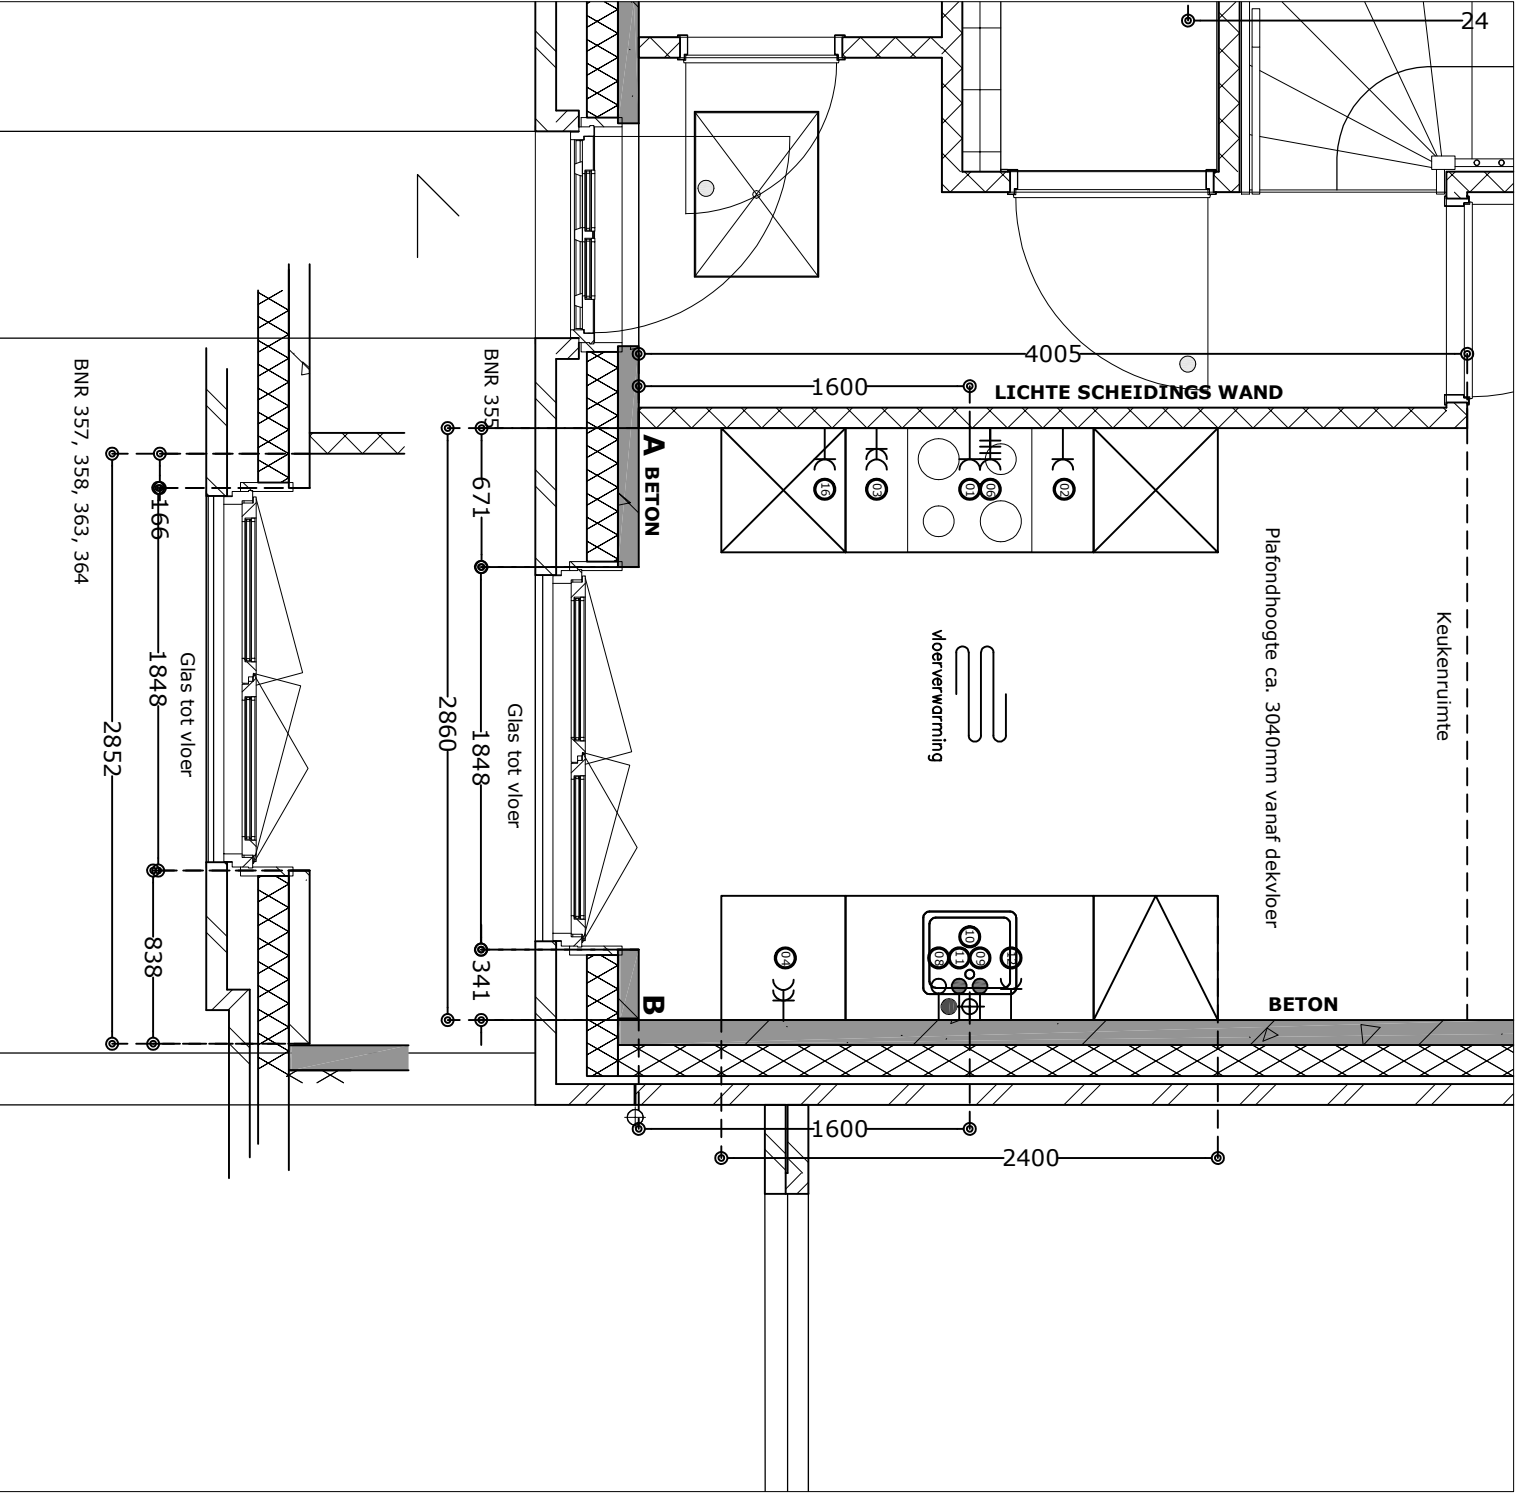

| | |
|-------------|---------------------------|
| Projectnr. | 12132 |
| Projectnaam | Laakse Tuinen fase Tuin 3 |
| Woningtype | Rijwoningen |
| Tekeningnr. | 12132_355 |
| Datum | 2-3-2020 |
| Status | Definitief |
| Bwnr get | 355, 357, 363 |
| Bwnr gesp | 358, 364 |

RENVOOI - Alle maten in millimeters


| Pos. | Omschrijving | t.b.v. | afstand in mm | vanaf hoek | Hoogte = mm +vloer |
|------|---|------------|---------------|------------|--------------------|
| 1 | WCD | Atzuigkap | 1600 | A | 2250 |
| 2 | WCD | Koelkast | 2050 | A | 300 |
| 3 | DWCD | HH gebruik | 1150 | A | 1200 |
| 4 | DWCD | HH gebruik | 700 | B | 1200 |
| 6 | Perilex 2x 230V tot 7.3Kw | Kookplaat | 1700 | A | 450 |
| 8 | Loze leiding | Boiler | 1450 | B | 650 |
| 9 | Water - Warm*1 | Spoelbak | 1650 | B | 650 |
| 10 | Water - Afvoer Ø40mm | Spoelbak | 1600 | B | 450 |
| 11 | Water - Koud incl T-stuk tbv vaatwasser*1 | Spoelbak | 1550 | B | 650 |
| 12 | WCD op aparte groep | Vaatwasser | 1800 | B | 650 |
| 16 | WCD op aparte groep | Combi | 900 | A | 1900 |

*** 1 Afmonteren op muurplaat**



EIGENHUIS PROJECTEN

Aan deze tekening kunnen geen rechten worden ontleend

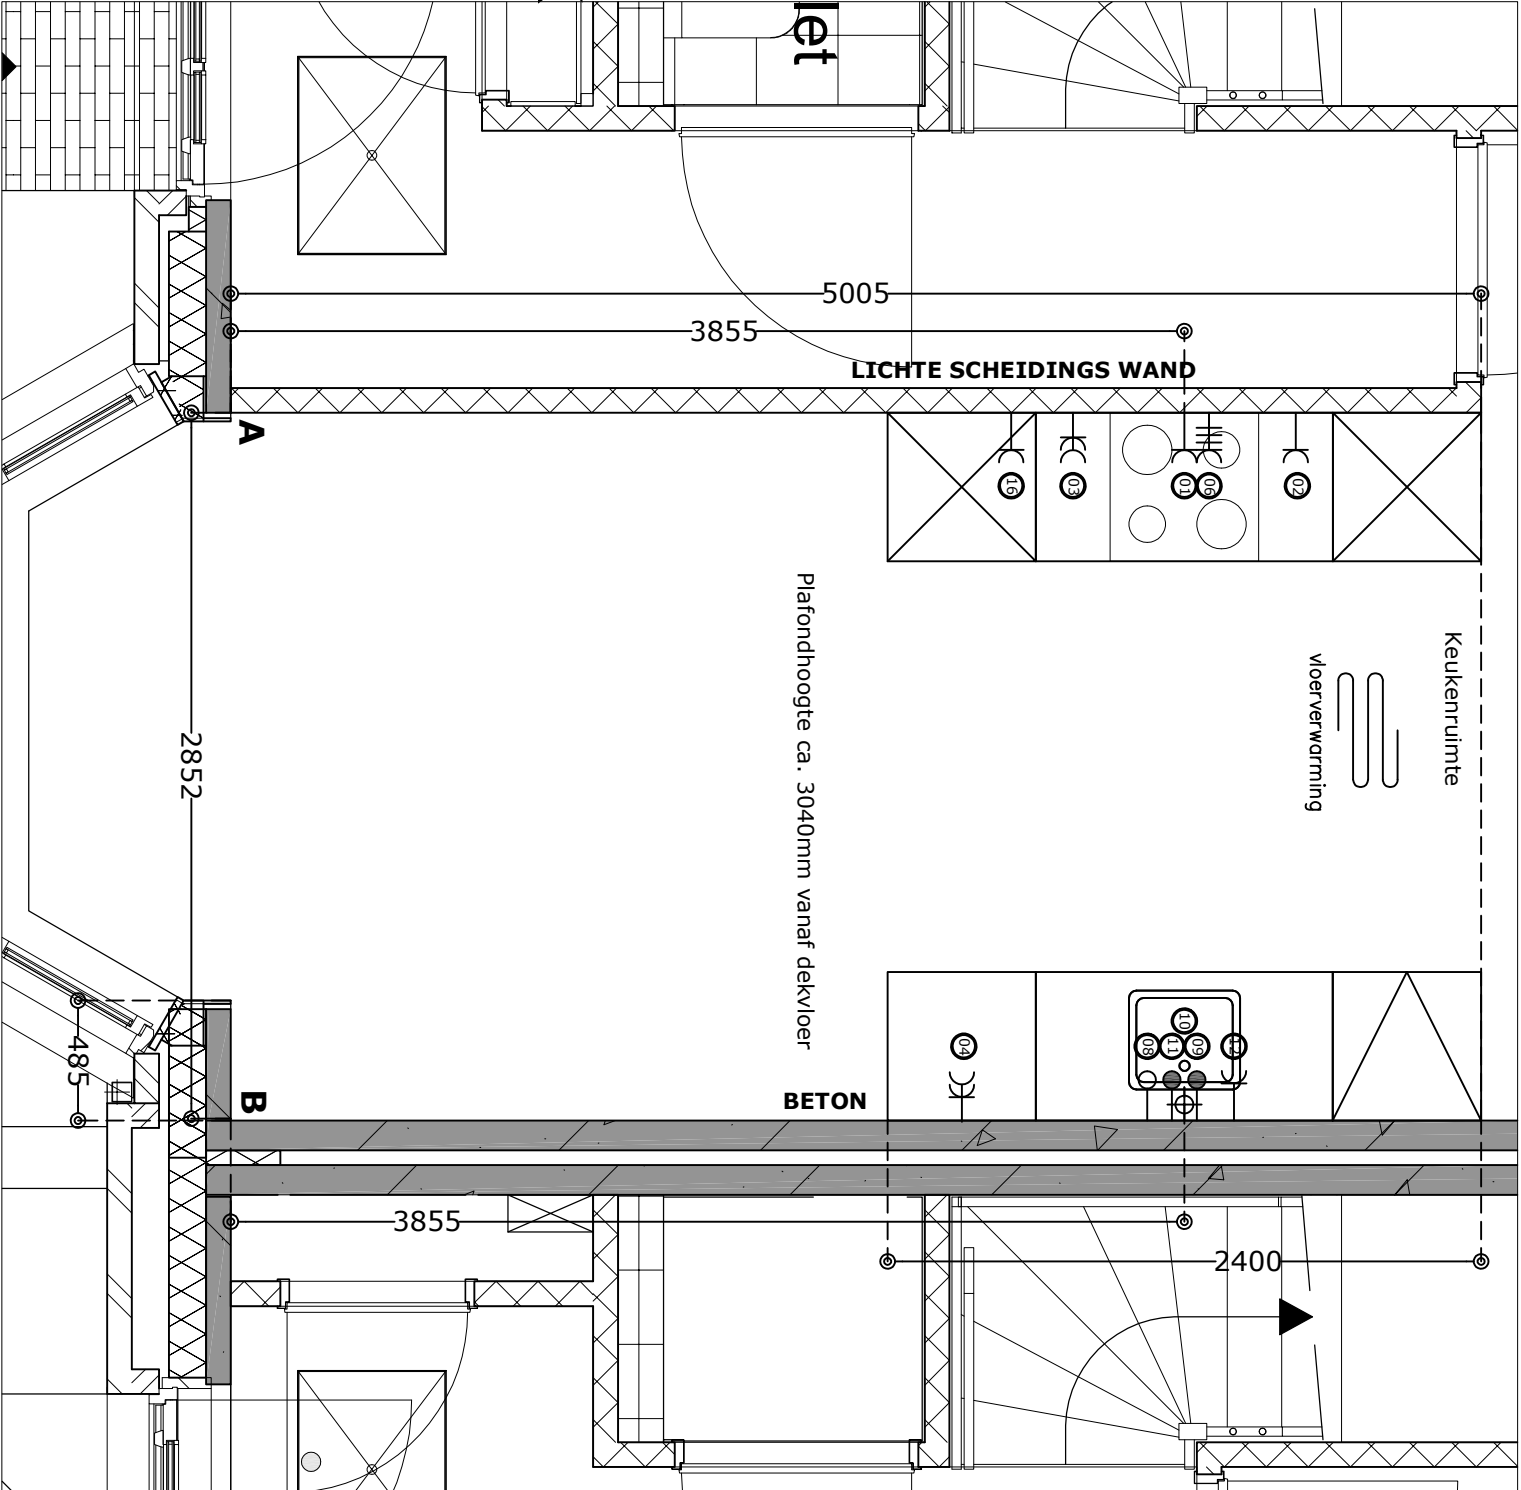

| | |
|-------------|---------------------------|
| Projectnr. | 12132 |
| Projectnaam | Laakse Tuinen fase Tuin 3 |
| Woningtype | Rijwoningen |
| Tekeningnr. | 12132_356 |
| Datum | 2-3-2020 |
| Status | Definitief |
| Bwnr get | 356, 362 |
| Bwnr gesp | 359, 365 |

RENVOOI - Alle maten in millimeters


| Pos. | Omschrijving | t.b.v. | afstand in mm | vanaf hoek | Hoogte = mm +vloer |
|------|---|------------|---------------|------------|--------------------|
| 1 | WCD | Afzuigkap | 3850 | A | 2250 |
| 2 | WCD | Koelkast | 4300 | A | 300 |
| 3 | DWCD | HH gebruik | 3400 | A | 1200 |
| 4 | DWCD | HH gebruik | 2950 | B | 1200 |
| 6 | Perilex 2x 230V tot 7.3Kw | Kookplaat | 3950 | A | 450 |
| 8 | Loze leiding | Boiler | 3700 | B | 650 |
| 9 | Water - Warm*1 | Spoelbak | 3900 | B | 650 |
| 10 | Water - Afvoer Ø40mm | Spoelbak | 3850 | B | 450 |
| 11 | Water - Koud incl T-stuk tbv vaatwasser*1 | Spoelbak | 3800 | B | 650 |
| 12 | WCD op aparte groep | Vaatwasser | 4050 | B | 650 |
| 16 | WCD op aparte groep | Combi | 3150 | A | 1900 |

*** 1 Afmonteren op muurplaat**



EIGENHUIS PROJECTEN

Aan deze tekening kunnen geen rechten worden ontleend

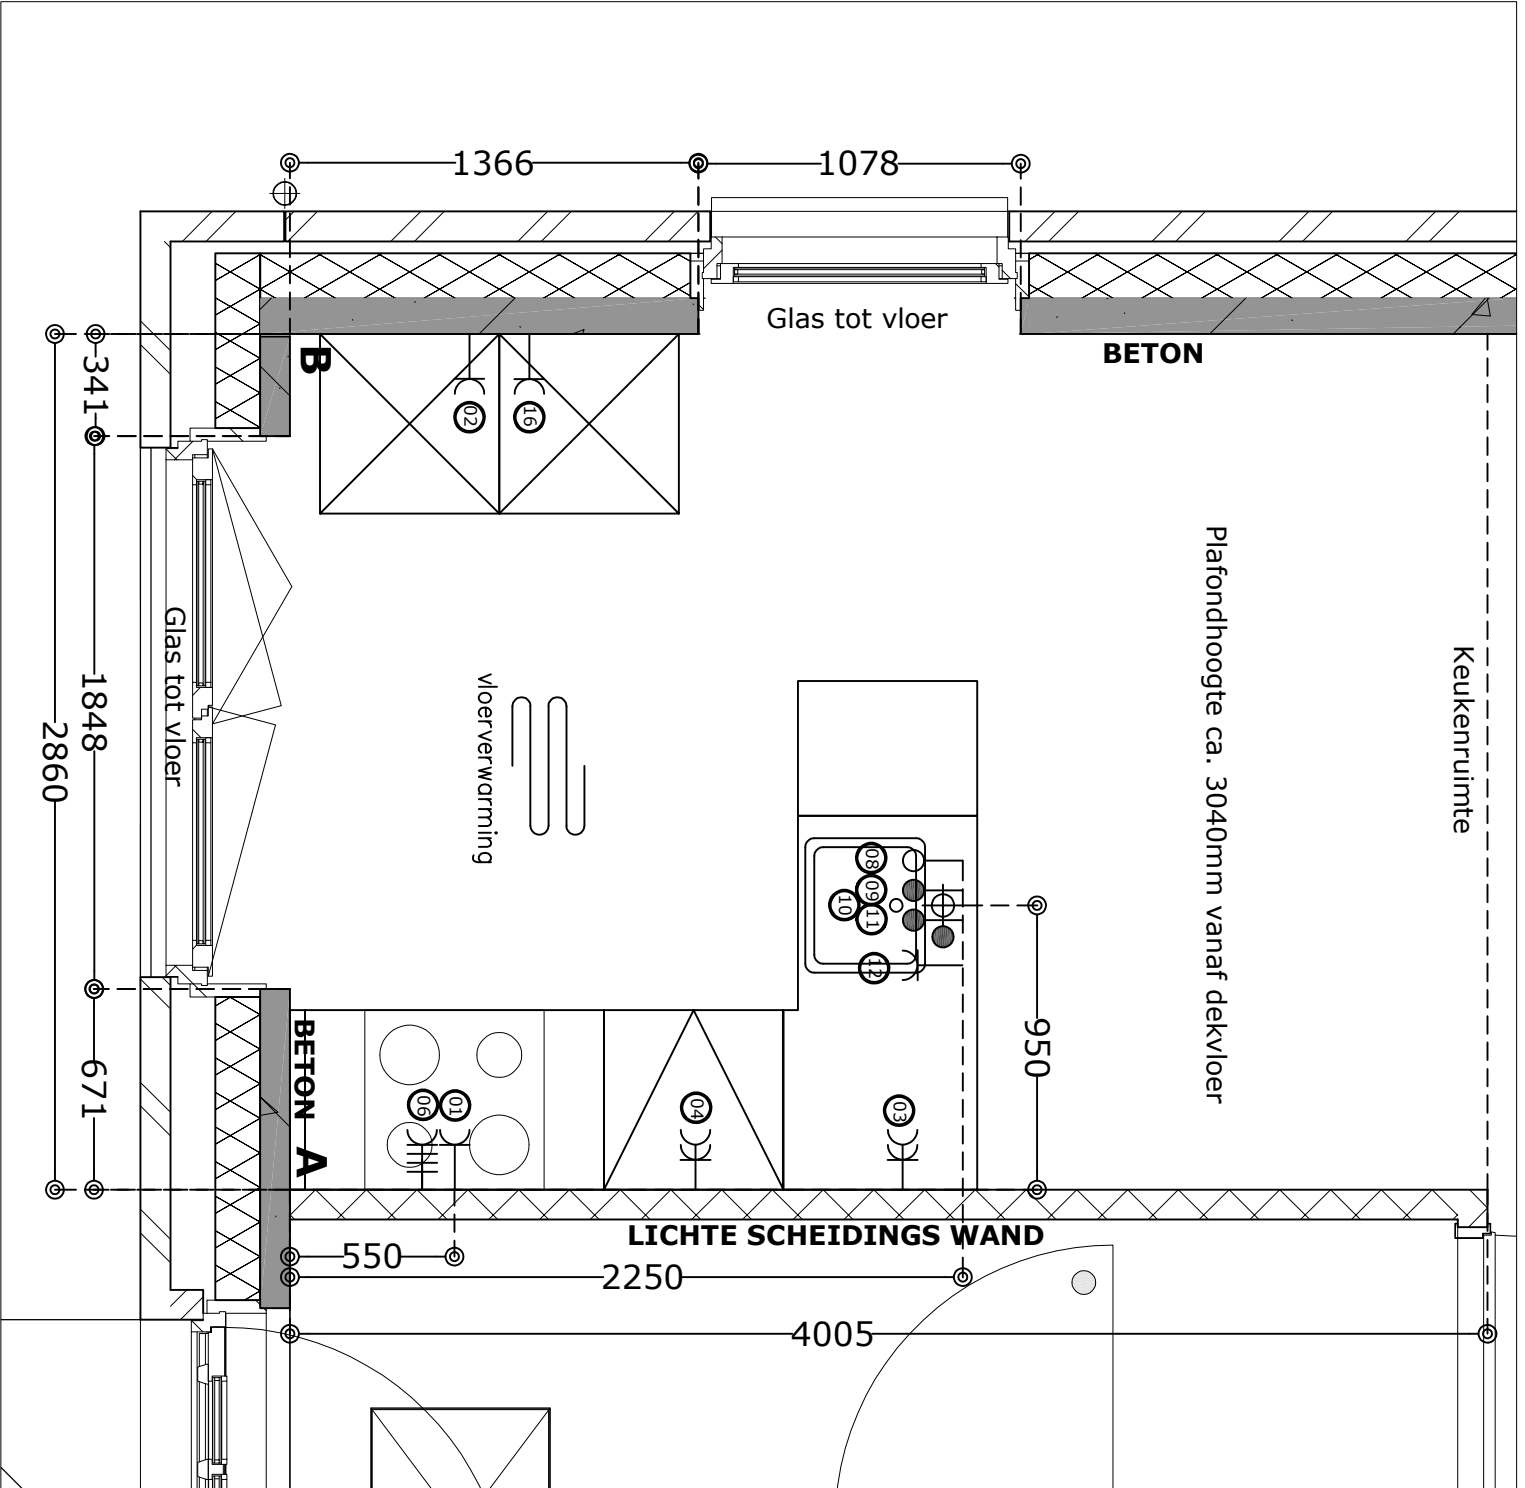

| | |
|-------------|---------------------------|
| Projectnr. | 12132 |
| Projectnaam | Laakse Tuinen fase Tuin 3 |
| Woningtype | Hoekwoningen |
| Tekeningnr. | 12132_360 |
| Datum | 2-3-2020 |
| Status | Definitief |
| Bwnr get | 360, 361 |
| Bwnr gesp | |

RENVOOI - Alle maten in millimeters


| Pos. | Omschrijving | t.b.v. | afstand in mm | vanaf hoek | Hoogte = mm + vloer |
|------|---|------------|---------------|------------|------------------------|
| 1 | WCD | Afzuigkap | 550 | A | 2250 |
| 2 | WCD | Koelkast | 600 | B | 300 |
| 3 | DWCD | HH gebruik | 2050 | A | 1200 |
| 4 | DWCD | HH gebruik | 1350 | A | 1200 |
| 6 | Perilex 2x 230V tot 7.3kw | Kookplaat | 450 | A | 450 |
| 8 | Loze leiding | Boiler | 1100 | A | 2250 uit wand op vloer |
| 9 | Water - Warm*1 | Spoelbak | 1000 | A | 2250 uit wand op vloer |
| 10 | Water - Afvoer ø40mm | Spoelbak | 950 | A | 2250 uit wand op vloer |
| 11 | Water - Koud incl T-stuk tbv vaatwasser*1 | Spoelbak | 900 | A | 2250 uit wand op vloer |
| 12 | WCD op aparte groep | Vaatwasser | 750 | A | 2250 uit wand op vloer |
| 16 | WCD op aparte groep | Combi | 800 | B | 1900 |

*** 1 Afmonteren op muurplaat**



EIGENHUIS PROJECTEN

Aan deze tekening kunnen geen rechten worden ontleend

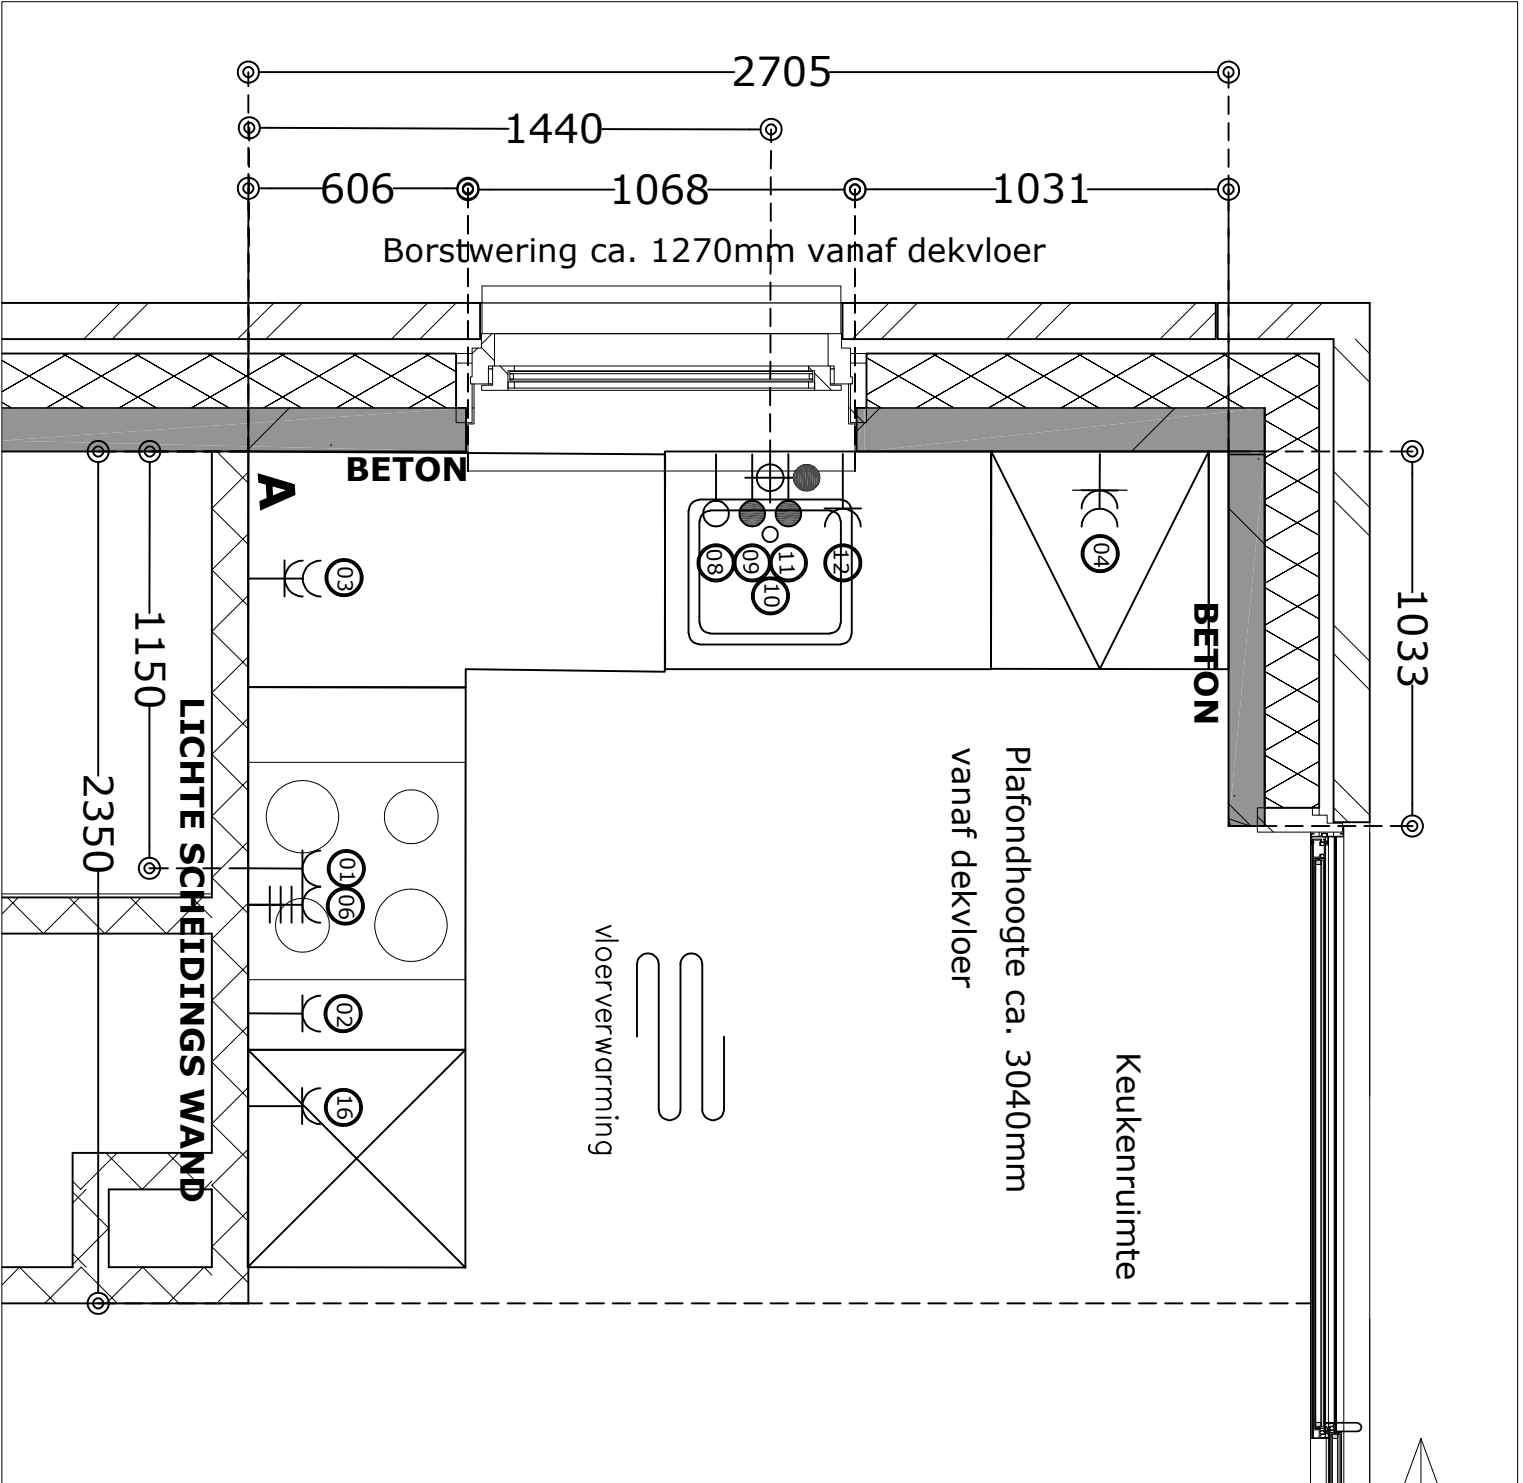

| | |
|-------------|---------------------------|
| Projectnr. | 12132 |
| Projectnaam | Laakse Tuinen fase Tuin 3 |
| Woningtype | Hoekwoning |
| Tekeningnr. | 12132_366 |
| Datum | 2-3-2020 |
| Status | Definitief |
| Bwnr get | 366 |
| Bwnr gesp | |

RENNVOOI - Alle maten in millimeters

| Pos. | Omschrijving | t.b.v. | afstand in mm | vanaf hoek | Hoogte = mm + vloer |
|------|---|------------|---------------|------------|---------------------|
| 1 | WCD | Afzuigkap | 1150 | A | 2250 |
| 2 | WCD | Koelkast | 1550 | A | 300 |
| 3 | DWCD | HH gebruik | 300 | A | 1200 |
| 4 | DWCD | HH gebruik | 2350 | A | 1200 |
| 6 | Perilex 2x 230V tot 7.3Kw | Kookplaat | 1250 | A | 450 |
| 8 | Loze leiding | Boiler | 1290 | A | 650 |
| 9 | Water - Warm*1 | Spoelbak | 1390 | A | 650 |
| 10 | Water - Afvoer Ø40mm | Spoelbak | 1440 | A | 450 |
| 11 | Water - Koud incl T-stuk tbv vaatwasser*1 | Spoelbak | 1490 | A | 650 |
| 12 | WCD op aparte groep | Vaatwasser | 1640 | A | 650 |
| 16 | WCD op aparte groep | Combi | 1750 | A | 1900 |

*** 1 Afmonteren op muurplaat**



EIGENHUIS PROJECTEN

Aan deze tekening kunnen geen rechten worden ontleend