

OPTIETEKENINGEN

LAAKSE
TUIJENEN

De Velden 21 | AMERSFOORT VATHORST
34 woningen | 26 maart 2021



00_Tekeningenlijst opties



Blad	Tekeningnaam	Formaat	Schaal	Status	Datum
VO- A1-110 / A1-160 / A1-210	Uitbouw 1200 mm / 1800 mm / 2400 mm	A3	1:50	Definitief	26-03-2021
VO- A5-300 / A5-303	Boiler 300 liter	A3	1:50	Definitief	26-03-2021
VO- B1-300	Bredere badkamer +250mm	A3	1:50	Definitief	26-03-2021
VO- B1-200	Indeling 1 ^e verdieping – vergroten slaapkamer	A3	1:50	Definitief	26-03-2021
VO- B1-000	Indeling 1 ^e verdieping – Slaapkamer 3 wordt inloopkast	A3	1:50	Definitief	26-03-2021
VO- B1-210	Indeling 1 ^e verdieping – Slaapkamer 1 & 3 samenvoegen	A3	1:50	Definitief	26-03-2021
VO- A3-310	Houten openslaande deuren	A3	1:50	Definitief	26-03-2021
VO- A4-500 / A4-002	Dakkapel 1400 mm / Dakraam voorzijde	A3	1:50	Definitief	26-03-2021
VO- A5-500	Dakkapel achter 2200	A3	1:50	Definitief	26-03-2021



LAakse
TUINEN

Optienummers per type uitbouw
(getekend uitbouw 2400mm bij beukmaat 5400mm)

beuk- maat	binnen- maat	uitbouw diepte 1200 mm	uitbouw diepte 1800 mm	uitbouw diepte 2400 mm
5400mm	5100mm	A1-110	A1-160	A1-210
5700mm	5400mm	A1-120	A1-170	A1-220
7200mm	6900mm	A1-140	A1-190	A1-240

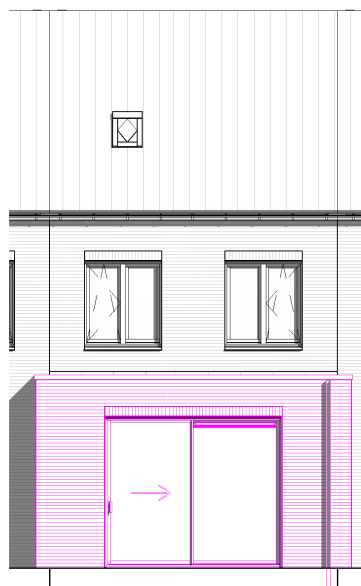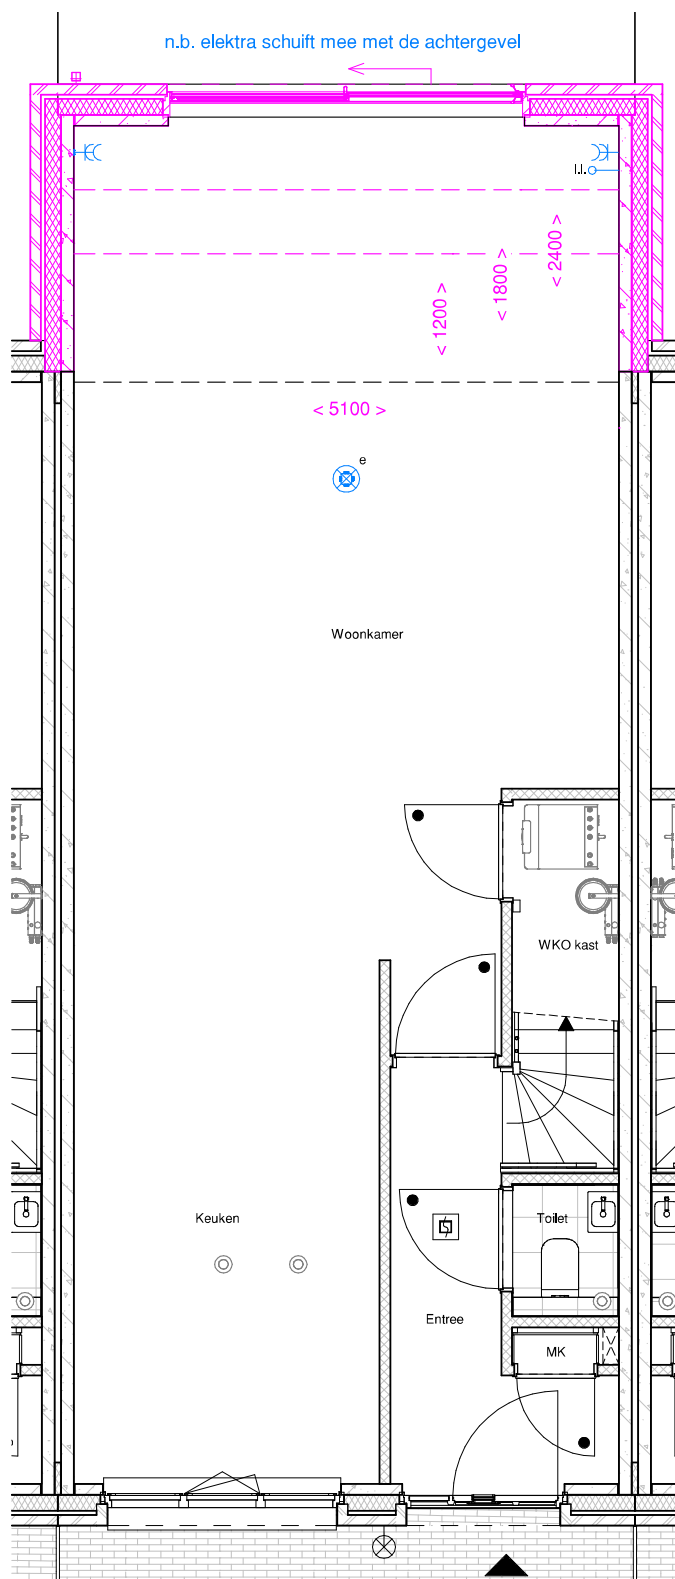

Achtergevel

De uitbouw loopt mee in de lijn van de erfgrans.

Beganeground



DURA VERMEER

Waarmaken van ambities

**LAAKSE
TUINEN**

projectomschrijving:

Vathorst De Laakse Tuinen, Tuin 21

datum:

26-03-2021

schaal:

1:50

afmeting:


A3

bladomschrijving:

Uitbouw 1200/1800/2400


A1-110 / A1-160 / A1-210

Toepasbaar op bouwnummer 104, 105, 106, 107, 108, 115, 116, 117, 118, 119 en 120

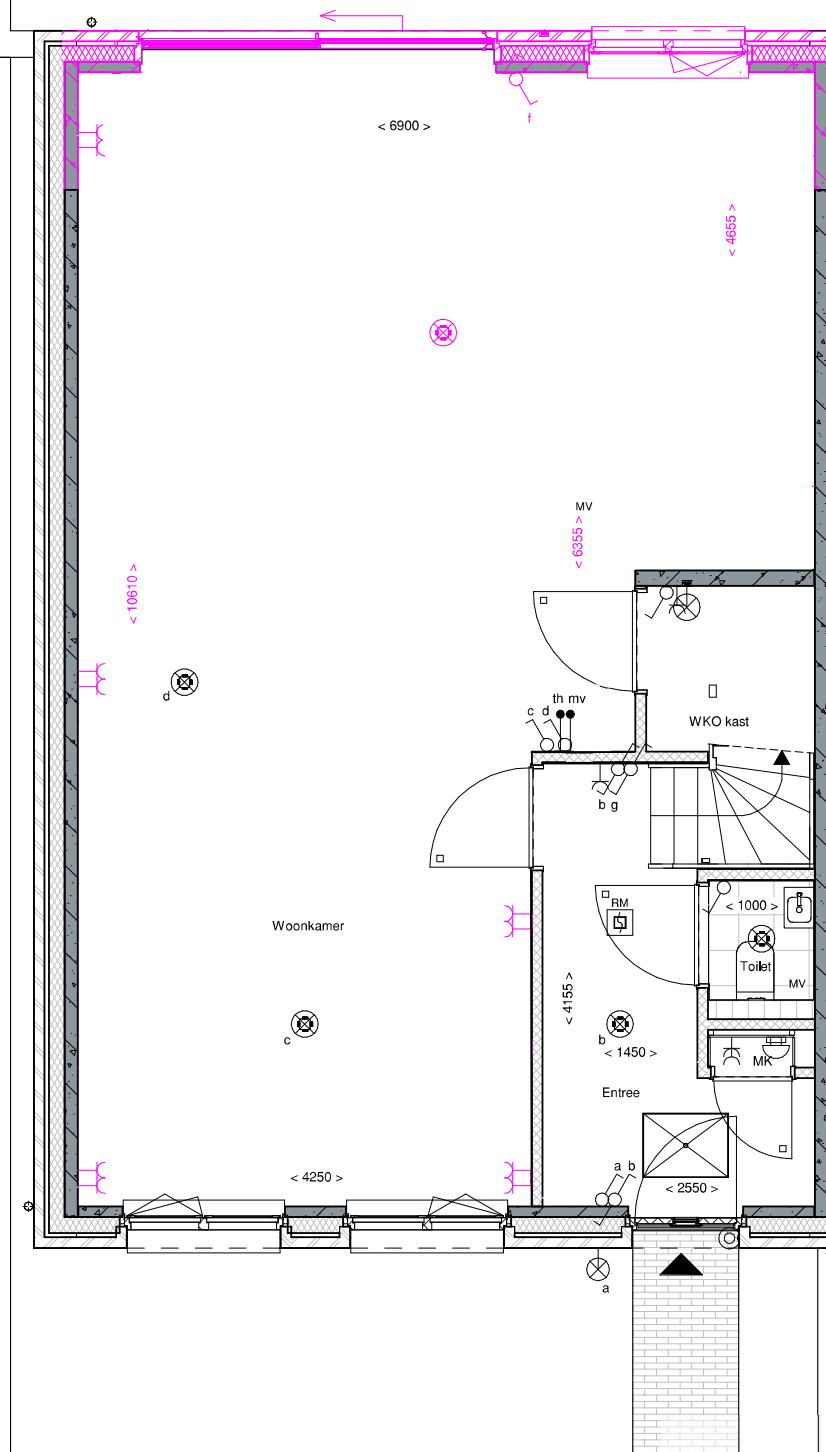

De uitbouw loopt mee in de lijn van de erfgrans.



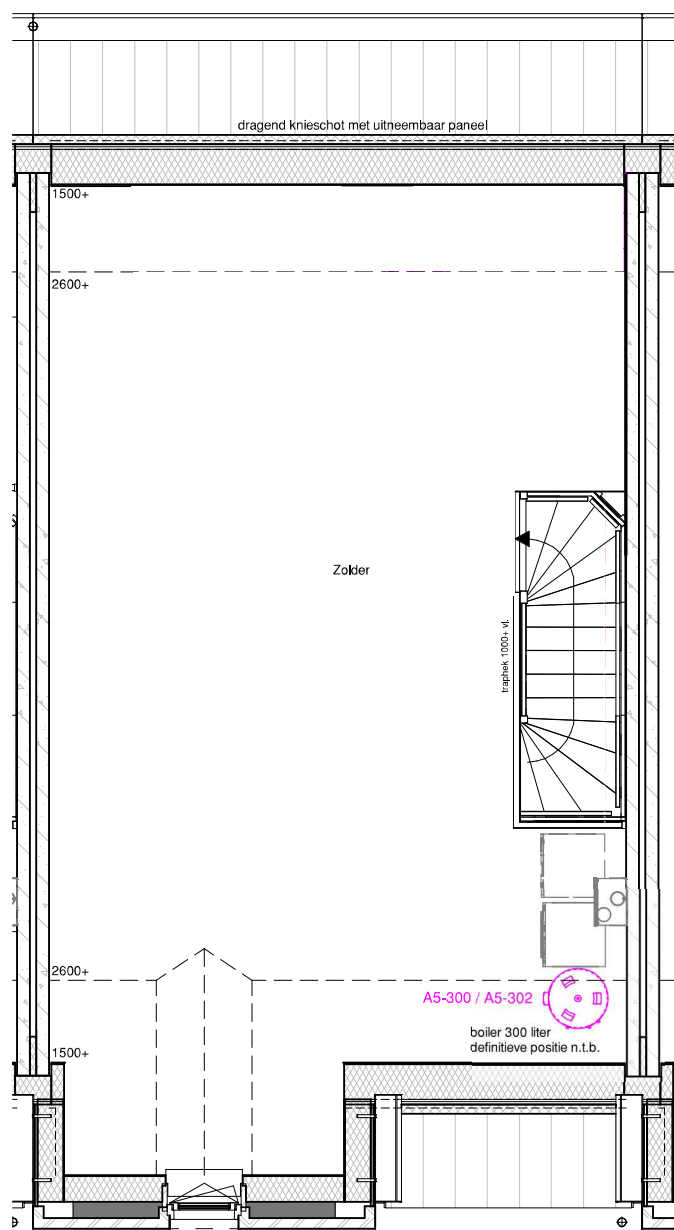


2e Verdieping



LAAKSE
TUINEN

projectomschrijving:	datum:	schaal:	afmeting:
Vathorst De Laakse Tuinen, Tuin 21	26-03-2021	1:50	A3
bladomschrijving:			
Boiler 300 liter	A5-300 / A5-303		

Toepasbaar op bouwnummer 104 t/m 108 en 115 t/m 120

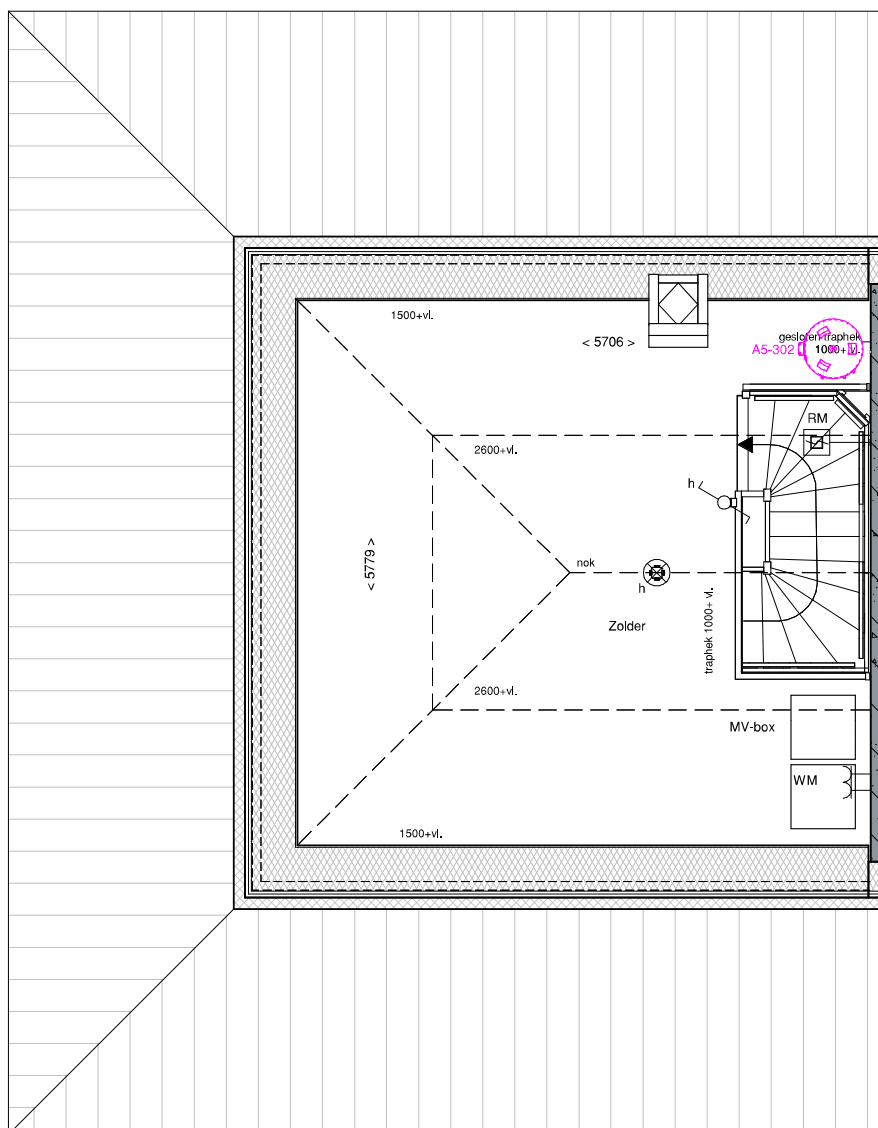


2e Verdieping



LAAKSE
TUINEN

projectomschrijving:	datum:	schaal:	afmeting:
Vathorst De Laakse Tuinen, Tuin 21	26-03-2021	1:50	A3
bladomschrijving:			
Boiler 300 liter	A5-300 / A5-303		

Toepasbaar op bouwnummer 124 t/m 134

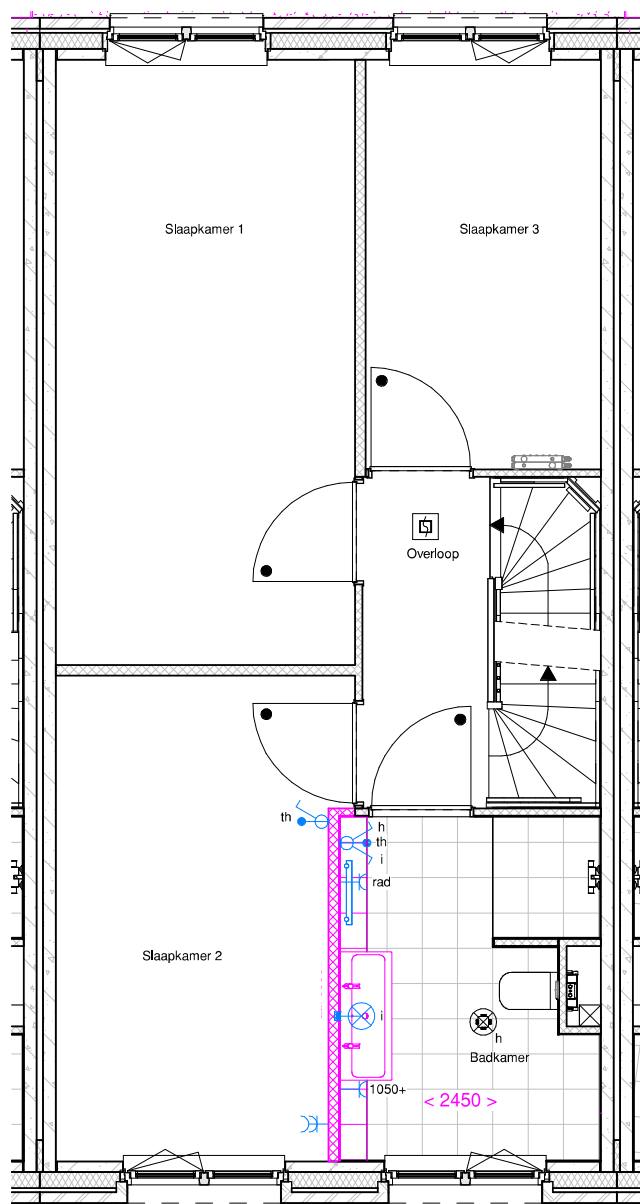

LAAKSE
TUIJEN

projectomschrijving:
Vathorst De Laakse Tuinen, Tuin 21
bladomschrijving:
Bredere badkamer +250mm


datum:
26-03-2021

schaal:
1:50


afmeting:
A3

B1-300

Toepasbaar op bouwnummer 104 t/m 108 en 115 t/m 120

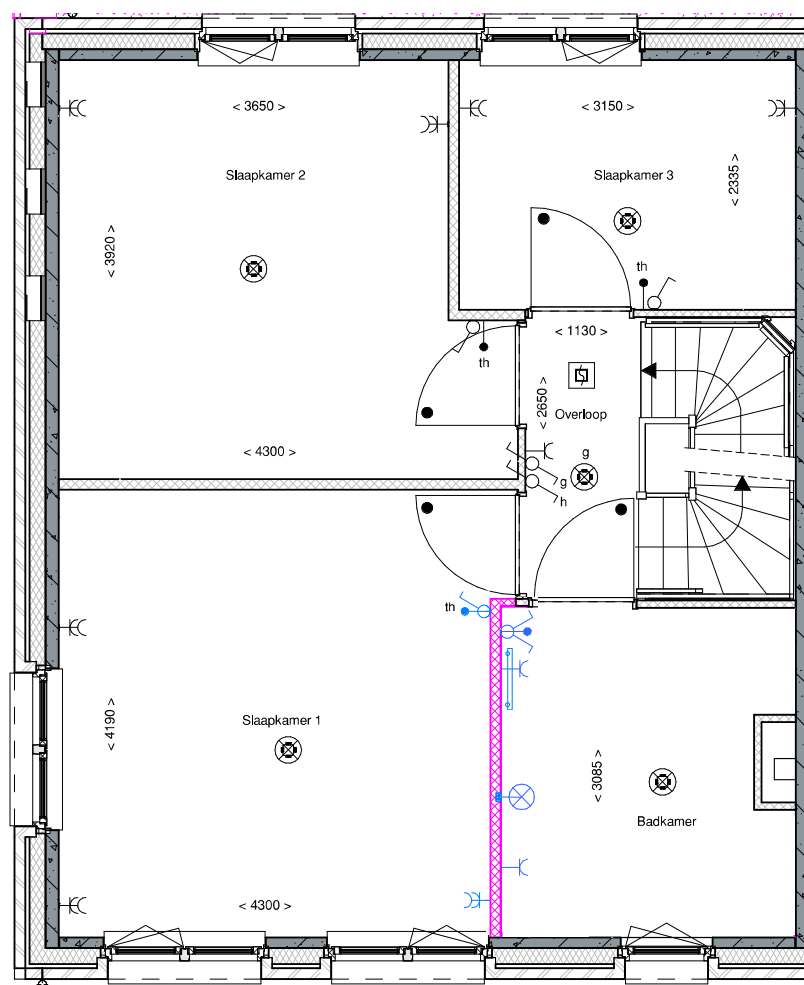

**LAAKSE
TUINEN**

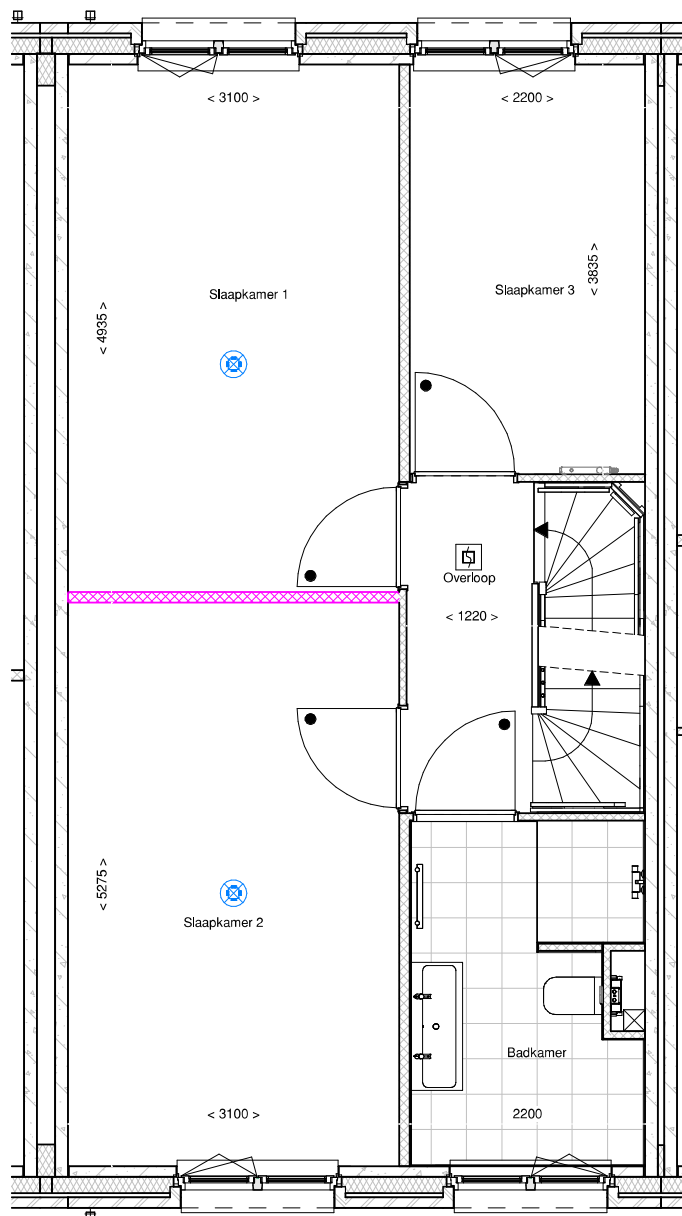

LAAKSE
TUIJEN

projectomschrijving:
Vathorst De Laakse Tuinen, Tuin 21

datum:
26-03-2021


schaal:
1:50

afmeting:
A3


bladomschrijving:
Indeling 1e verdieping - vergroten slaapkamer 2

B1-200

Toepasbaar op bouwnummer 104, 105, 106, 107, 108, 115, 116, 117, 118, 119 en 120

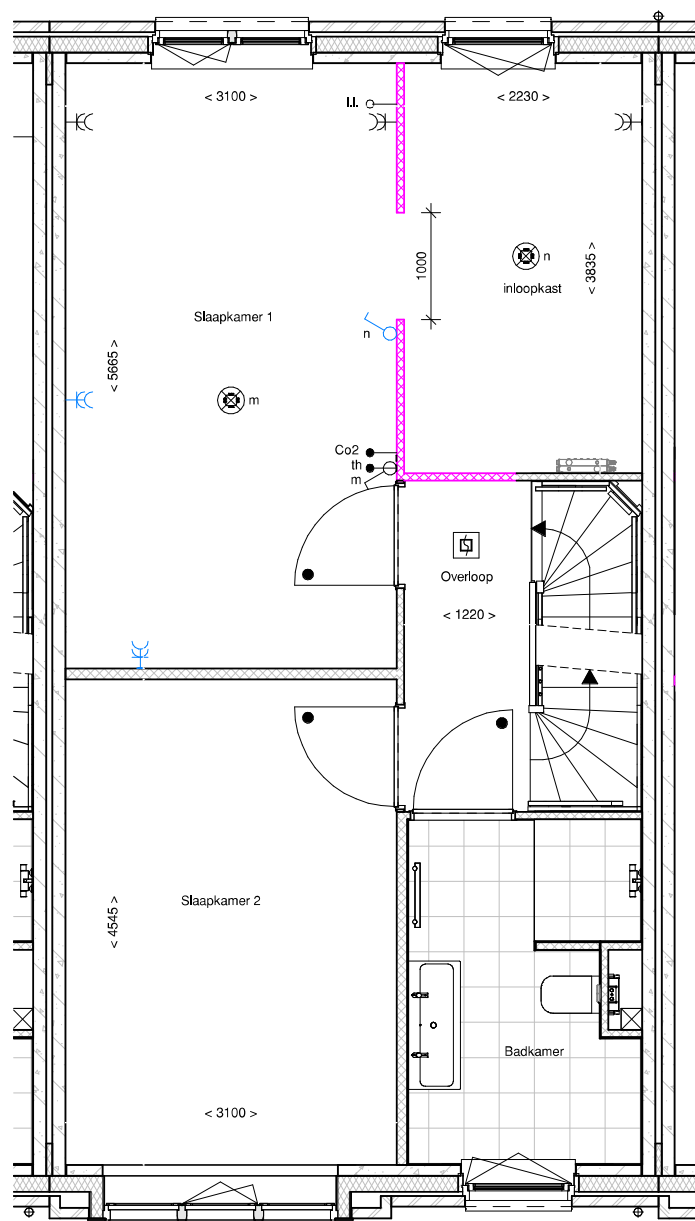

LAAKSE
TUJNEN

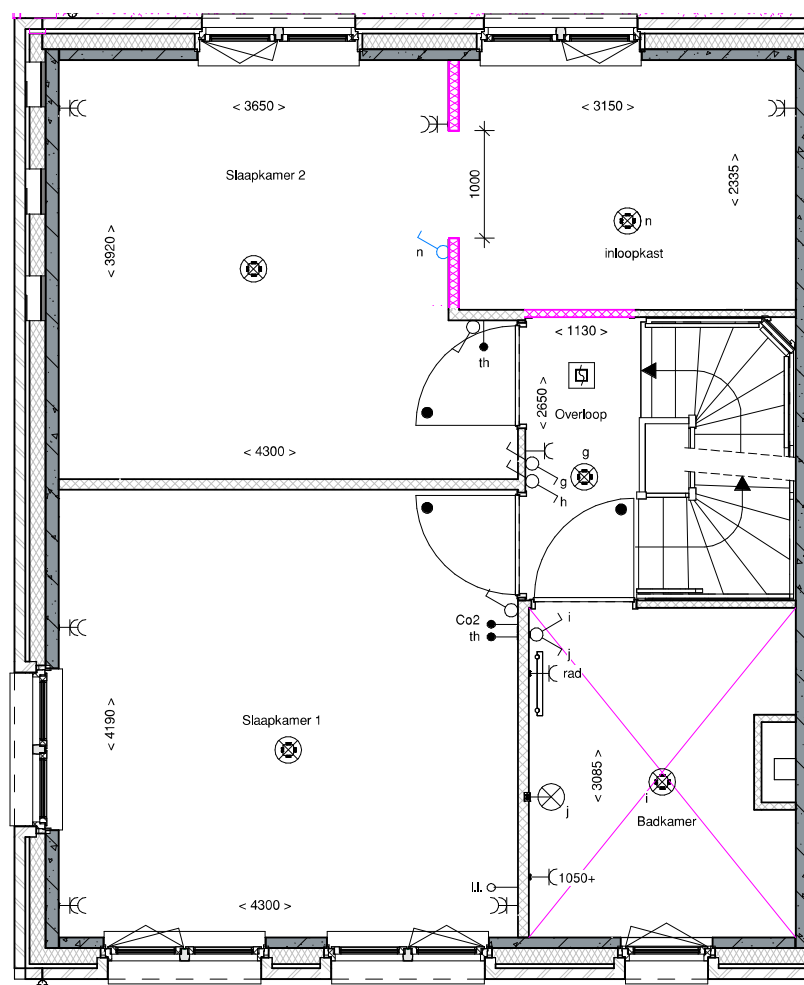


projectomschrijving: **Vathorst De Laakse Tuinen, Tuin 21** datum: **26-03-2021** schaal: **1:50** afmeting: **A3**


bladomschrijving: **Indeling 1e verdieping - Slaapkamer 3 wordt inloopkast**

B1-000

Toepasbaar op bouwnummer 124 t/m 134

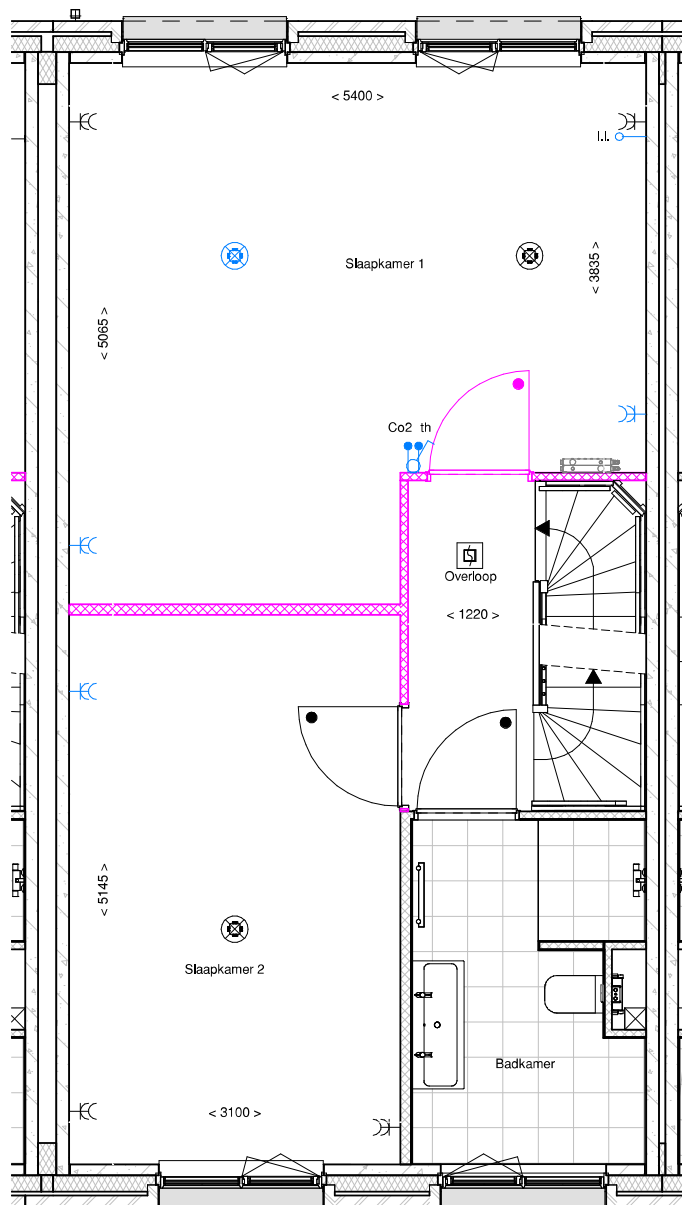

LAAKSE
TUINEN

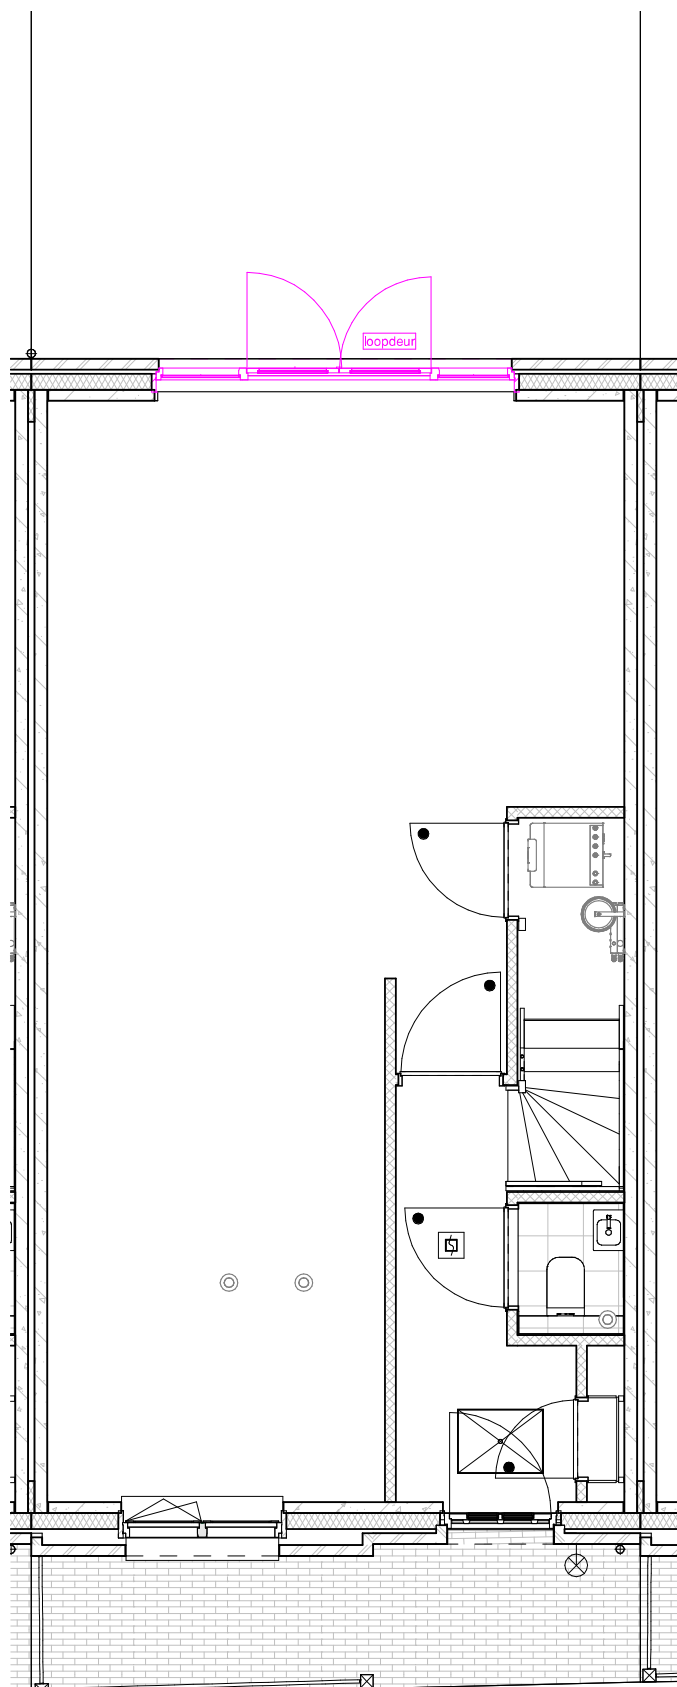



LAAKSE
TUINEN

projectomschrijving:	datum:	schaal:	afmeting:
Vathorst De Laakse Tuinen, Tuin 21	26-03-2021	1:50	A3
bladomschrijving:			
Houten openslaande deuren	A3-310		

Toepasbaar op bouwnummer 104 t/m 108, 115 t/m 120 en 124 t/m 134

Dakkapel Zijgevel 1400 mm
 Dakkapel Zijgevel 2200 mm
 Dakkapel Achtergevel 1400 mm
 Dakkapel Achtergevel 2200 mm

A4-500
 A4-510
 A4-700
 A4-710

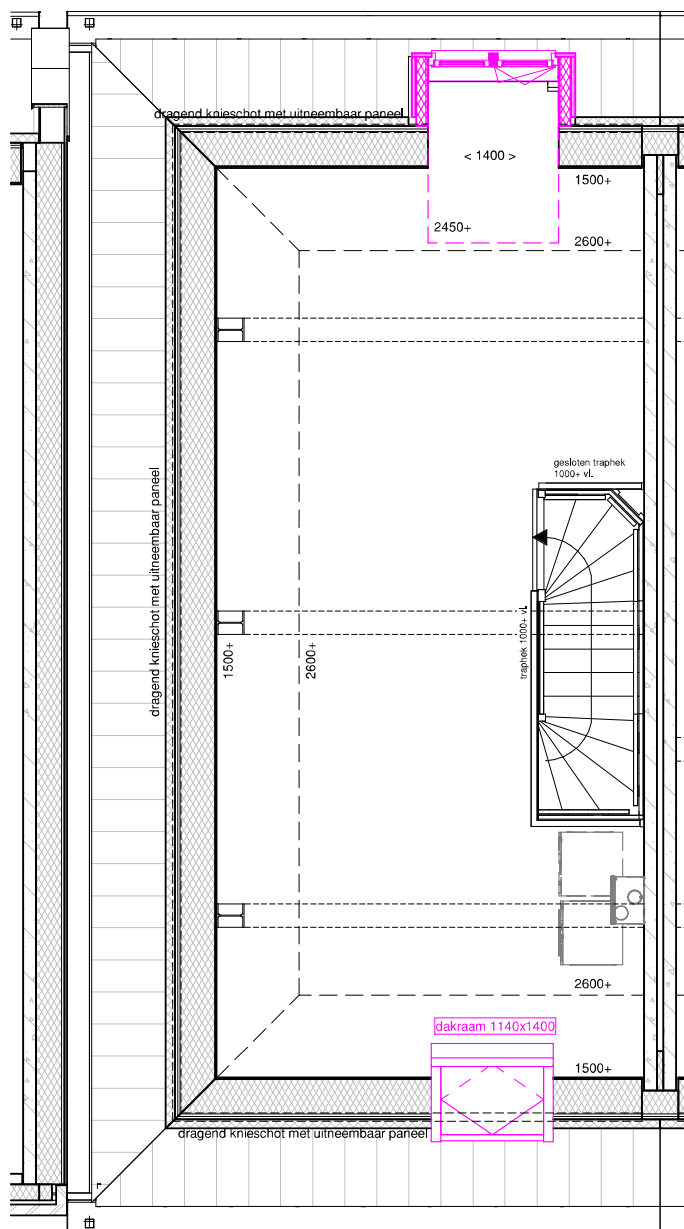
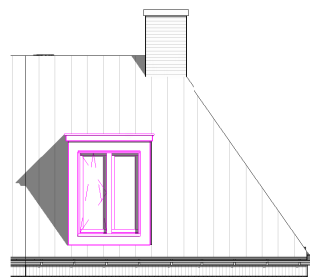


2e Verdieping

Dakkapel achter: toepasbaar op bouwnummer 124 t/m 134
 Dakkapel zij: toepasbaar op bouwnummer 129, 132 en 134
 Dakraam voor: toepasbaar op bouwnummer 124 t/m 130, 132, 133 en 134
 Dakraam zij: toepasbaar op bouwnummer 128, 129, 132 en 134
 Dakraam achter: toepasbaar op bouwnummer 124 t/m 134



LAAKSE
 TUINEN

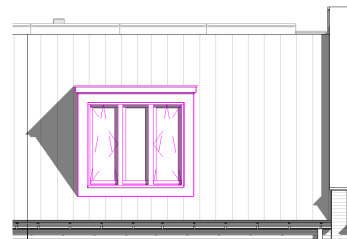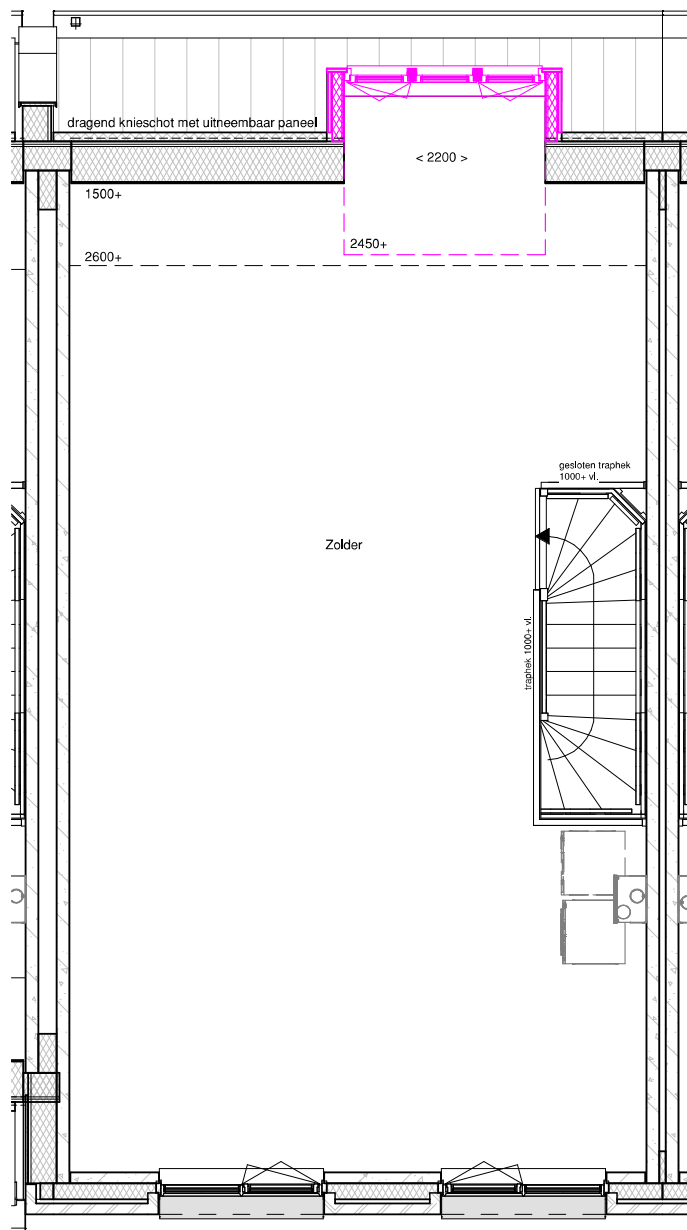

2e Verdieping

Dakkapel achter: toepasbaar op bouwnummer 124 t/m 134
 Dakkapel zij: toepasbaar op bouwnummer 129, 132 en 134
 Dakraam voor: toepasbaar op bouwnummer 124 t/m 130, 132, 133 en 134
 Dakraam zij: toepasbaar op bouwnummer 128, 129, 132 en 134
 Dakraam achter: toepasbaar op bouwnummer 124 t/m 134



LAAKSE
TUJNEN