



Voorgevel
schaal 1 : 100

bouwnummer 65

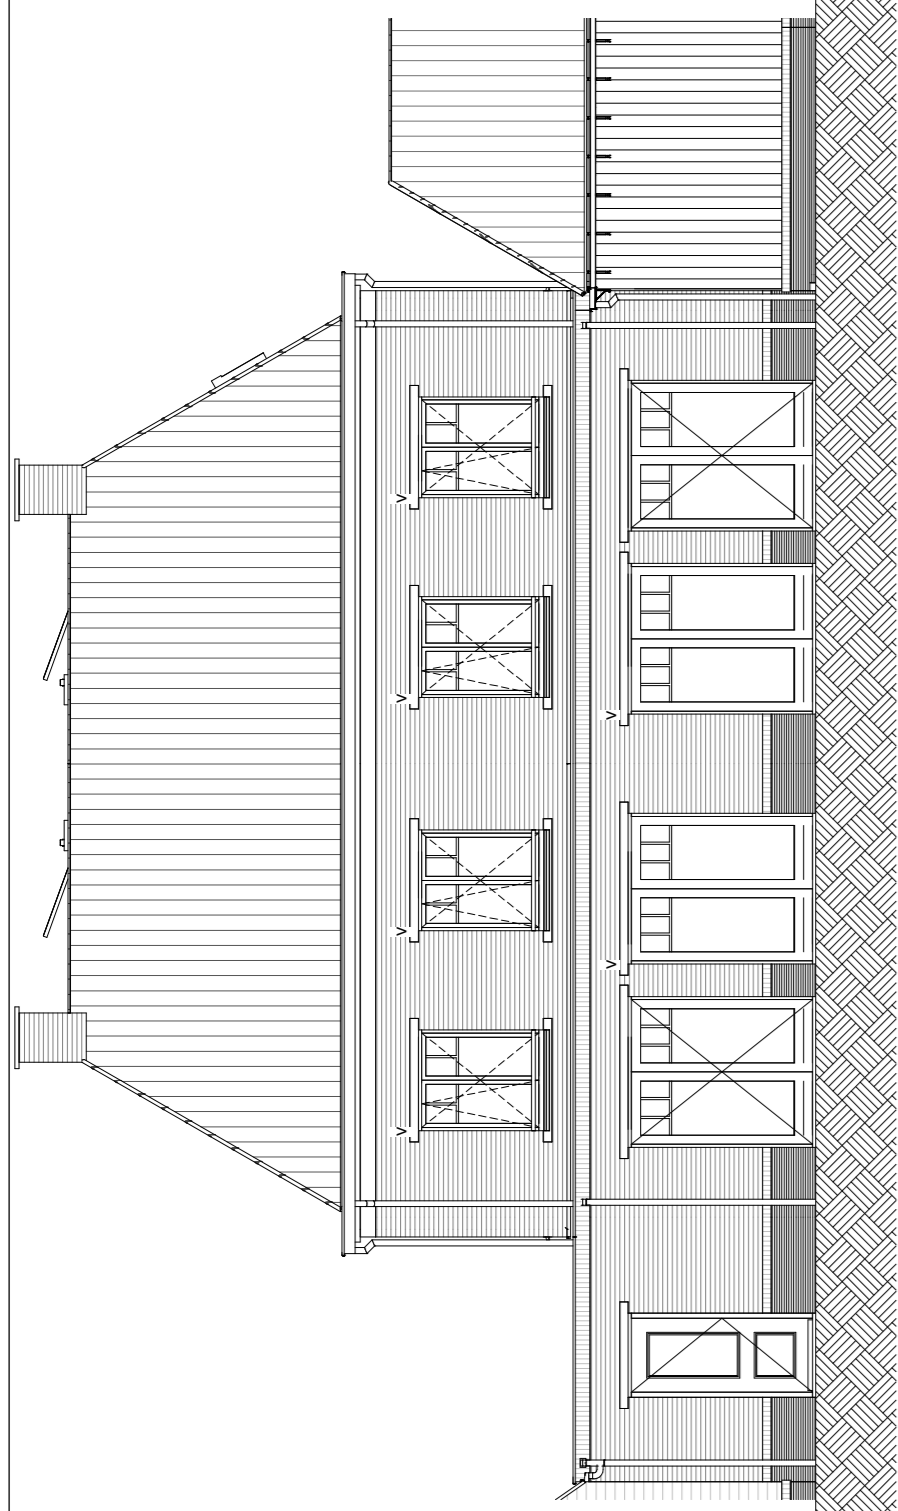


Linkerzijgevel
schaal 1 : 100

bouwnummer 65

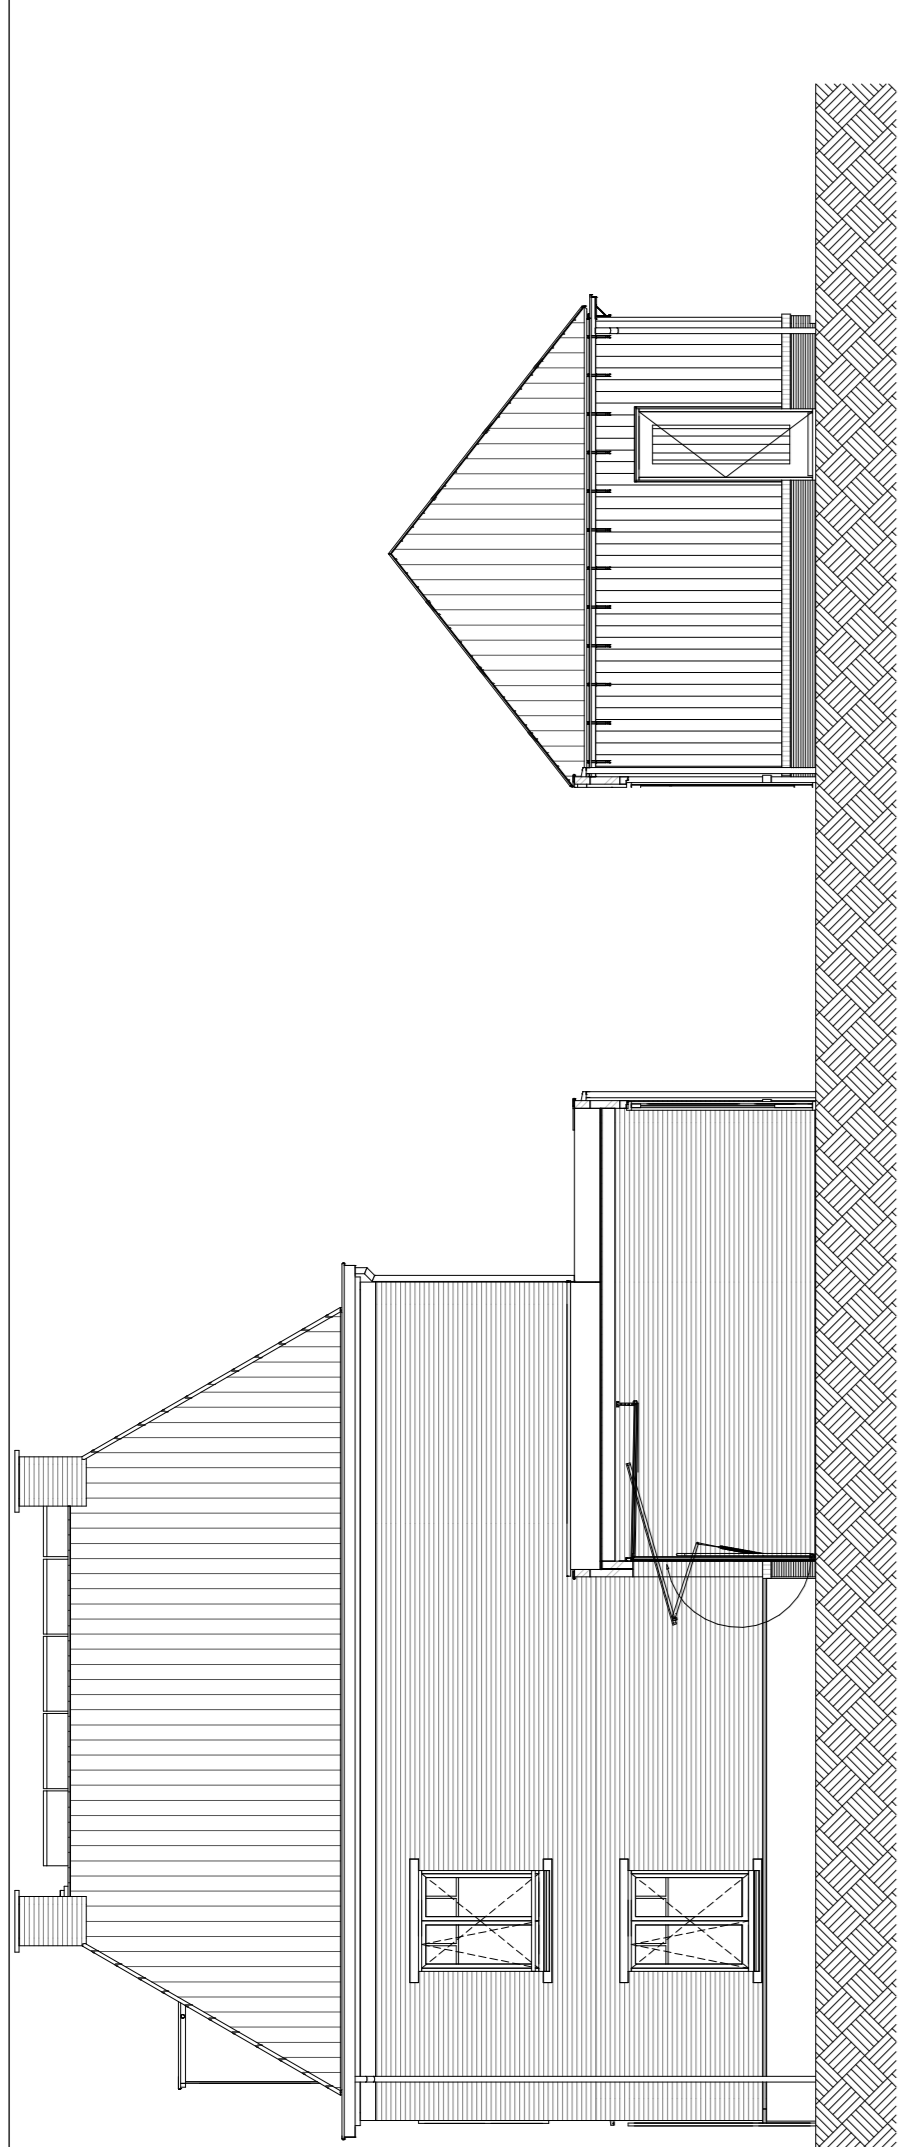

Achtergevel
schaal 1 : 100

bouwnummer 64

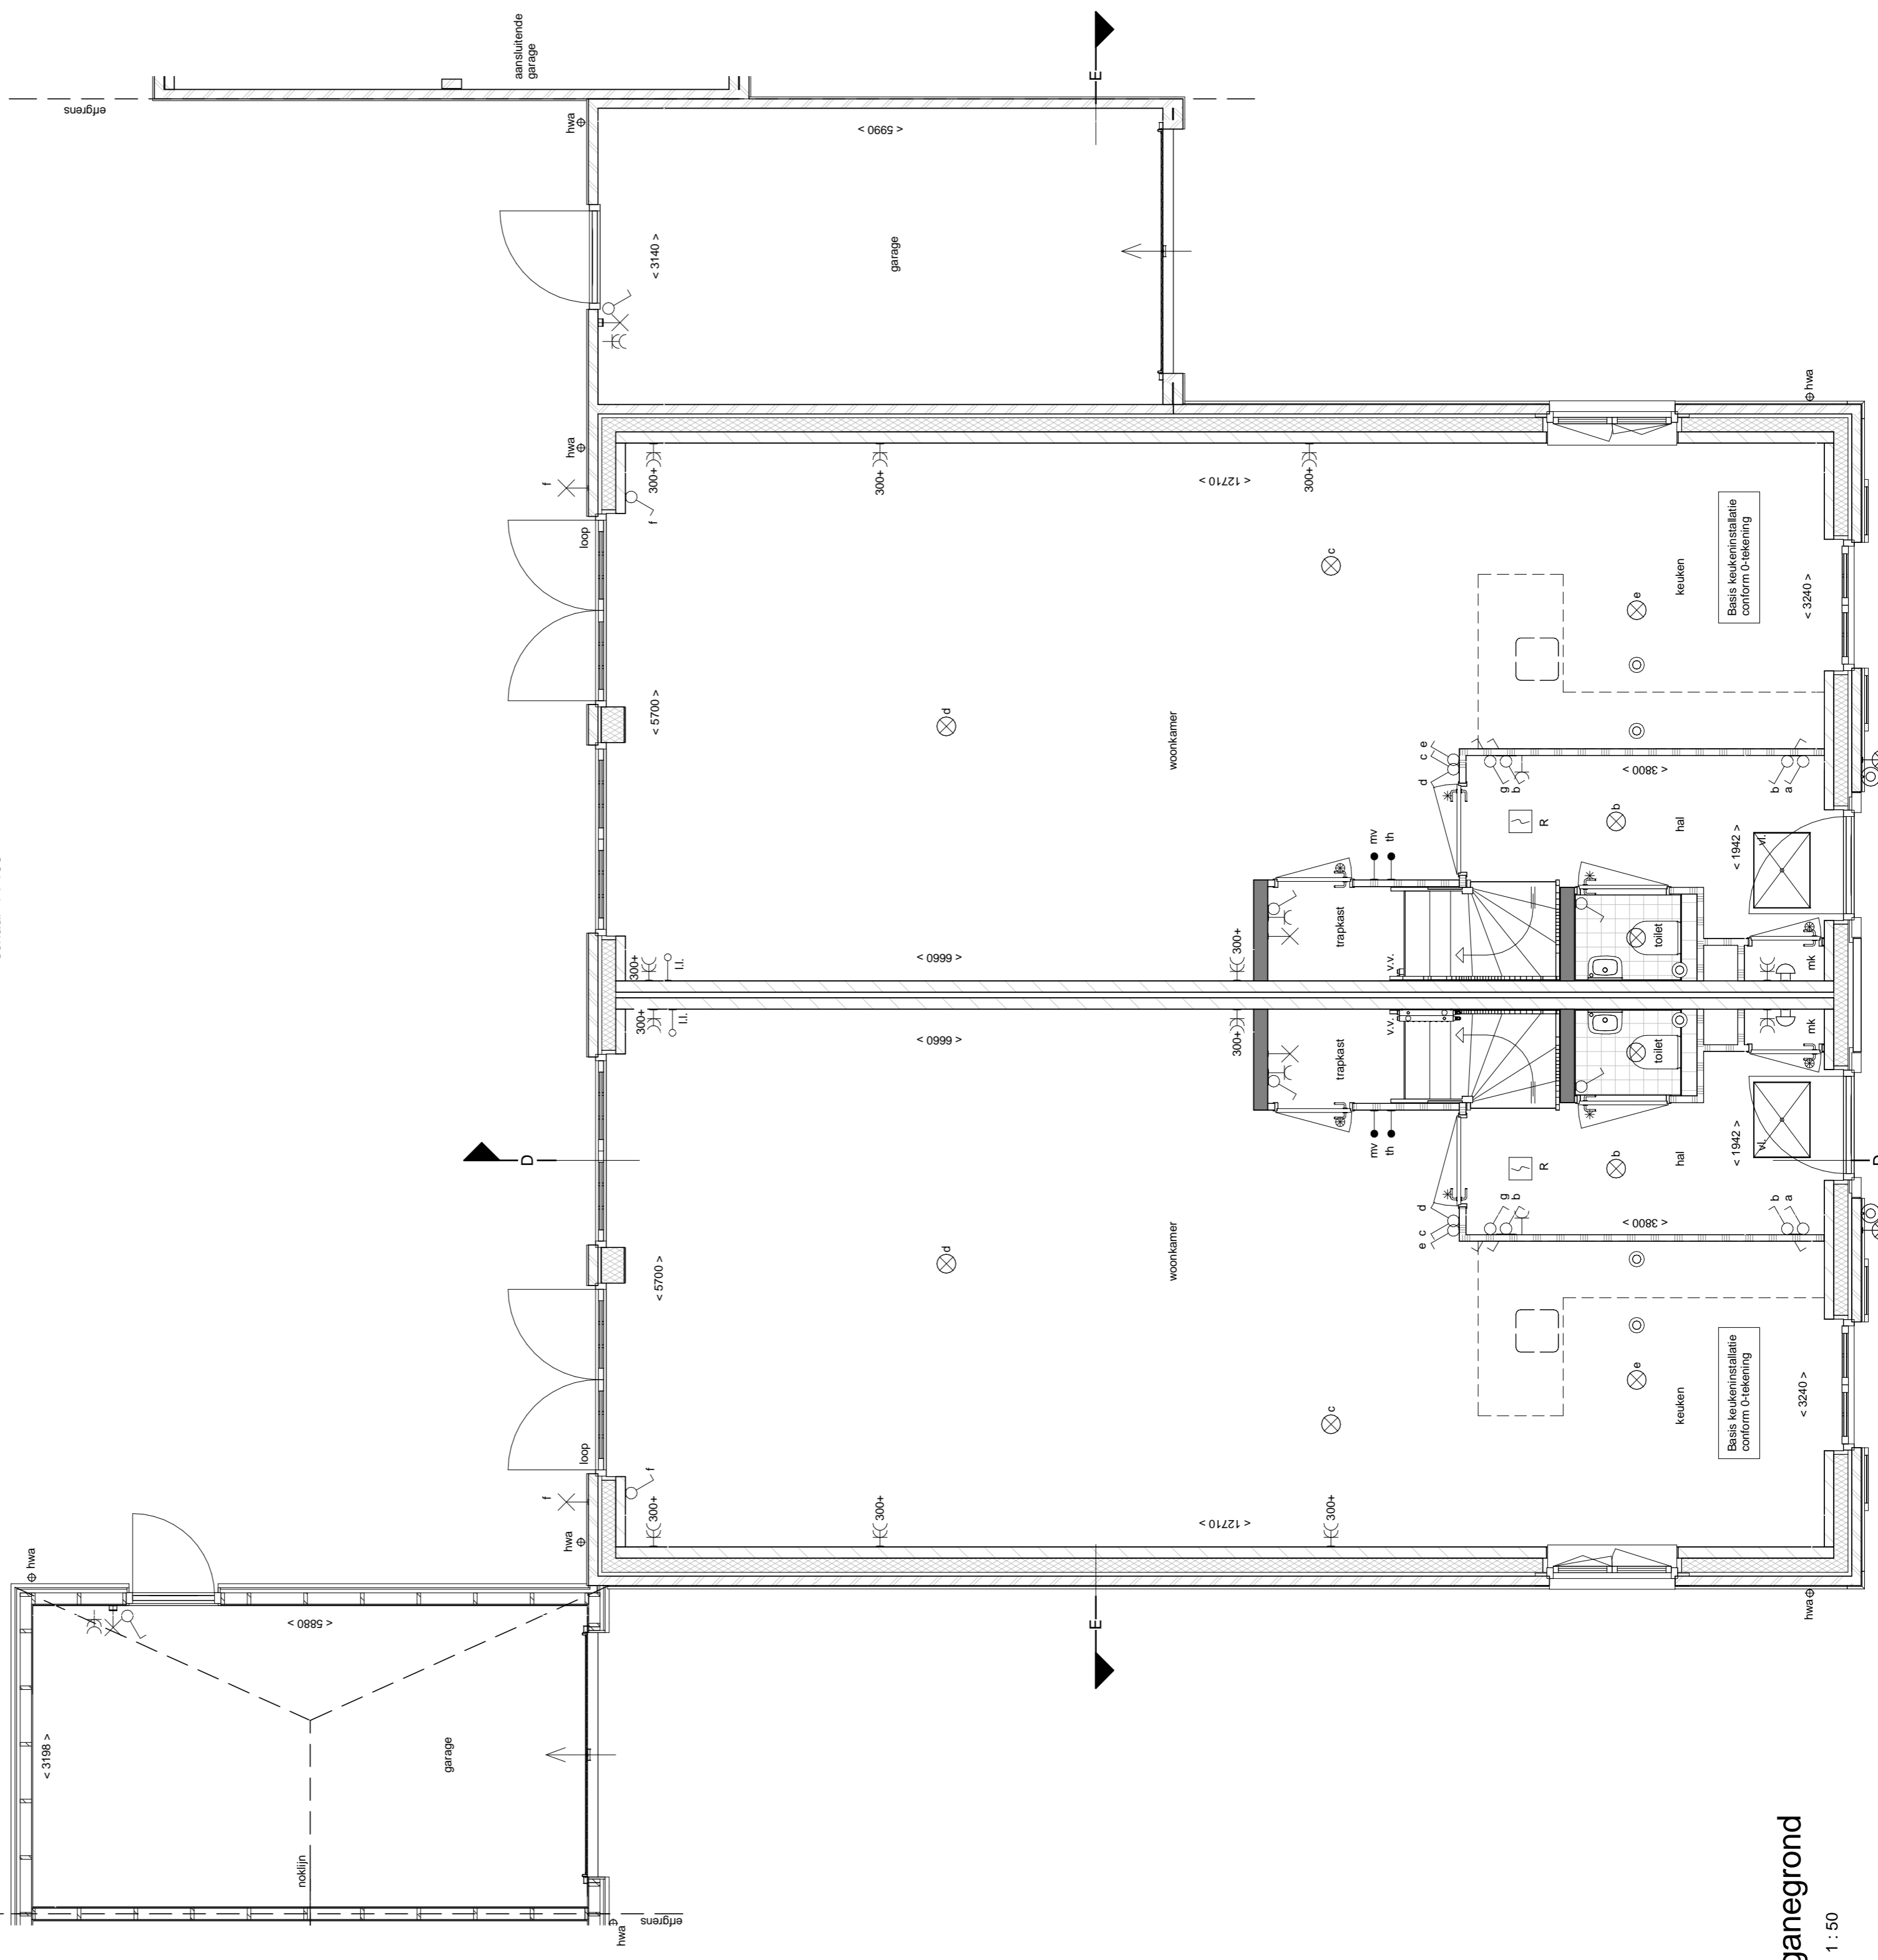


Begane grond
schaal 1 : 50

bouwnummer 65

bouwnummer 64


Rechterzijgevel
schaal 1 : 100

bouwnummer 64

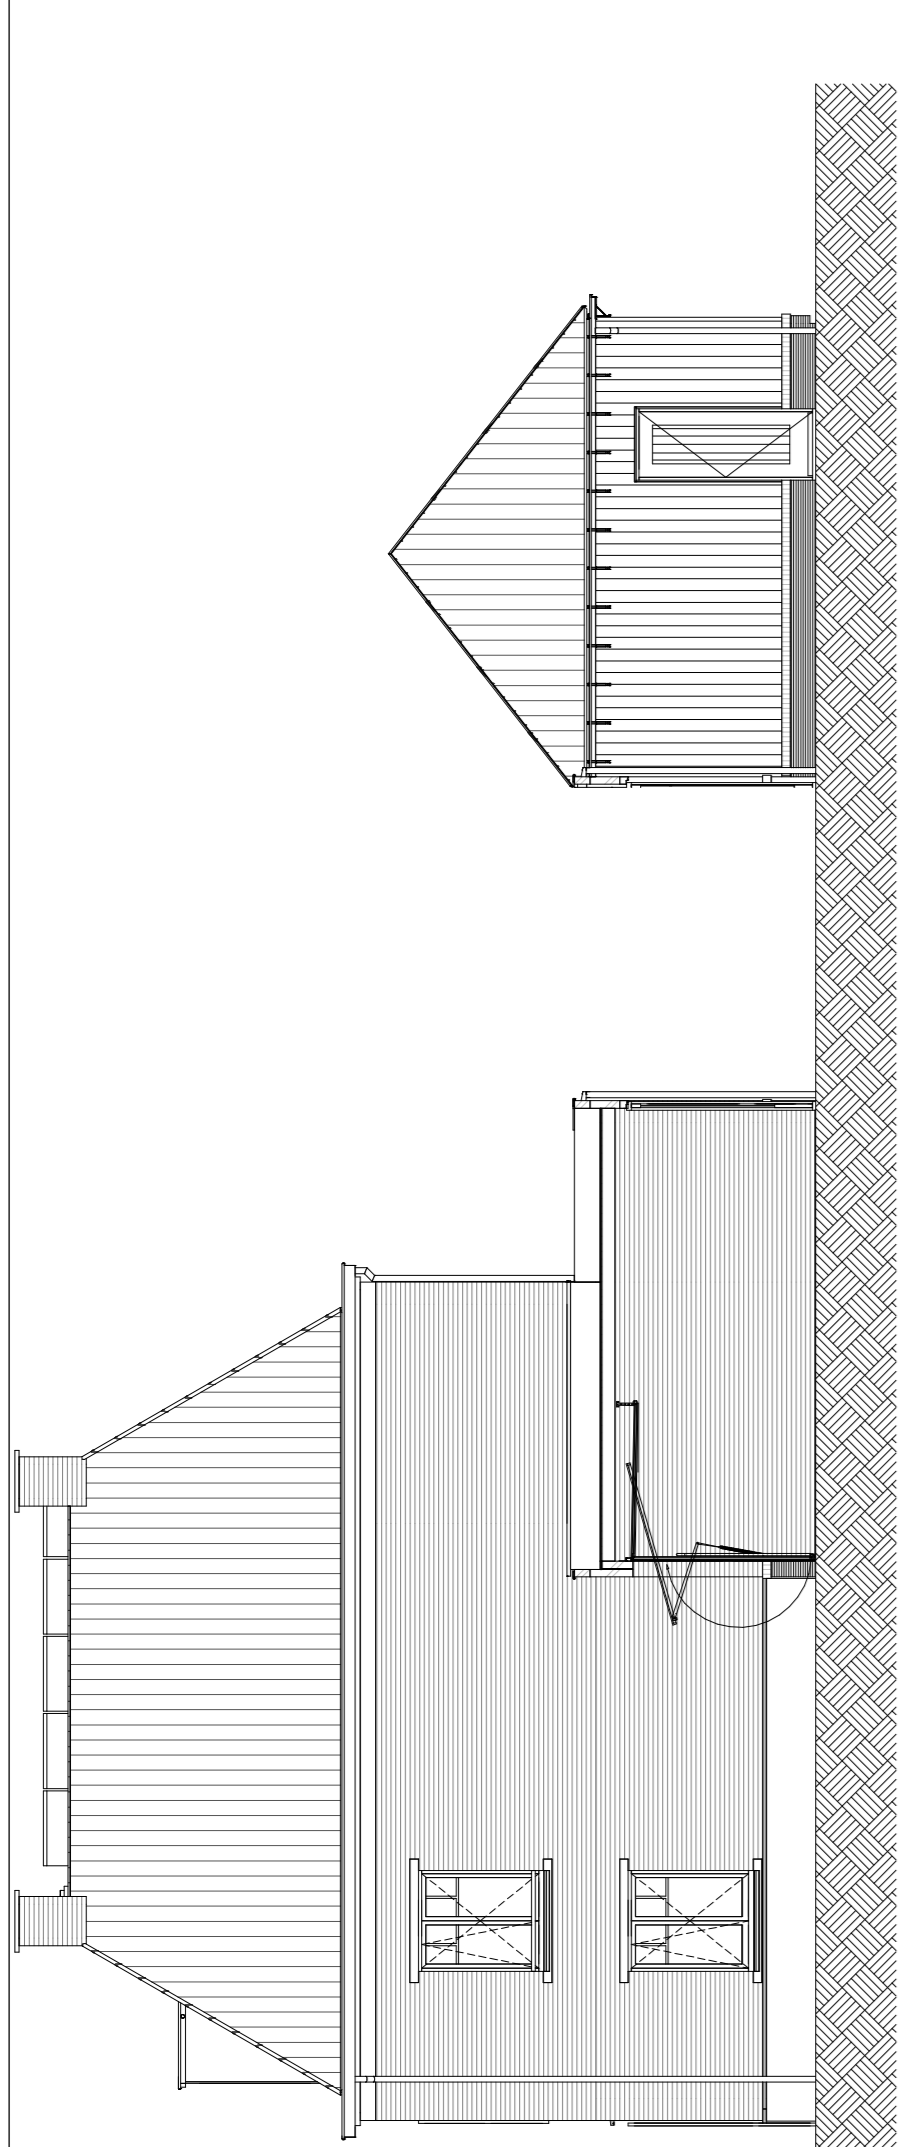


Rechterzijgevel bwnr 65
schaal 1 : 100

bouwnummer 64

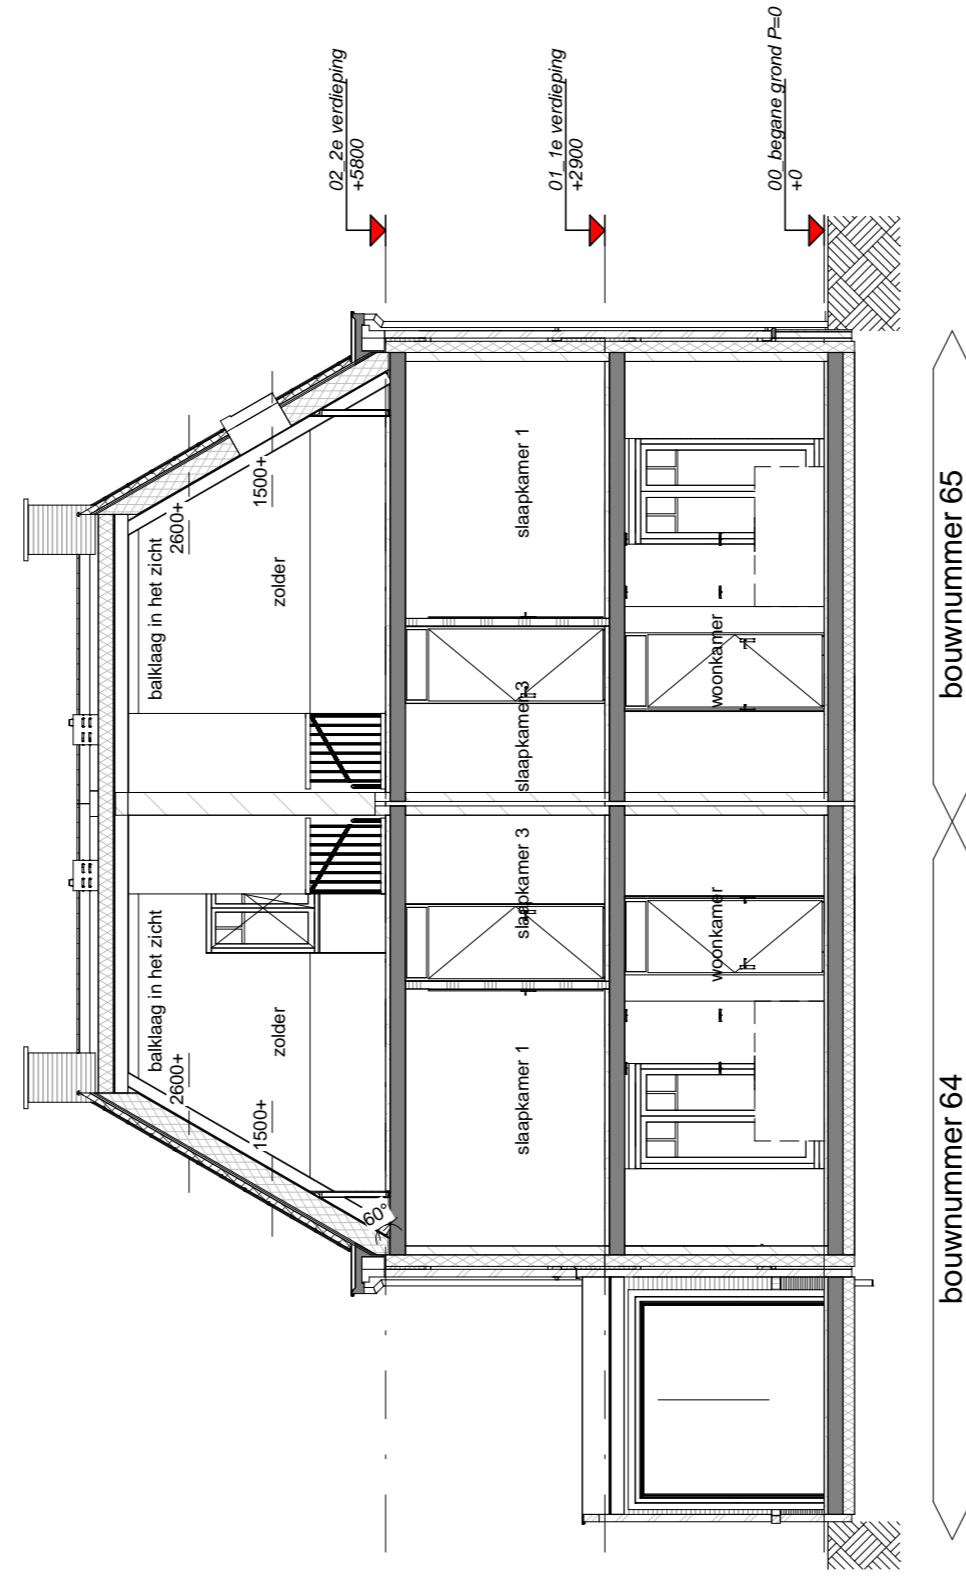

Doorsnede E-E
schaal 1 : 100

bouwnummer 64

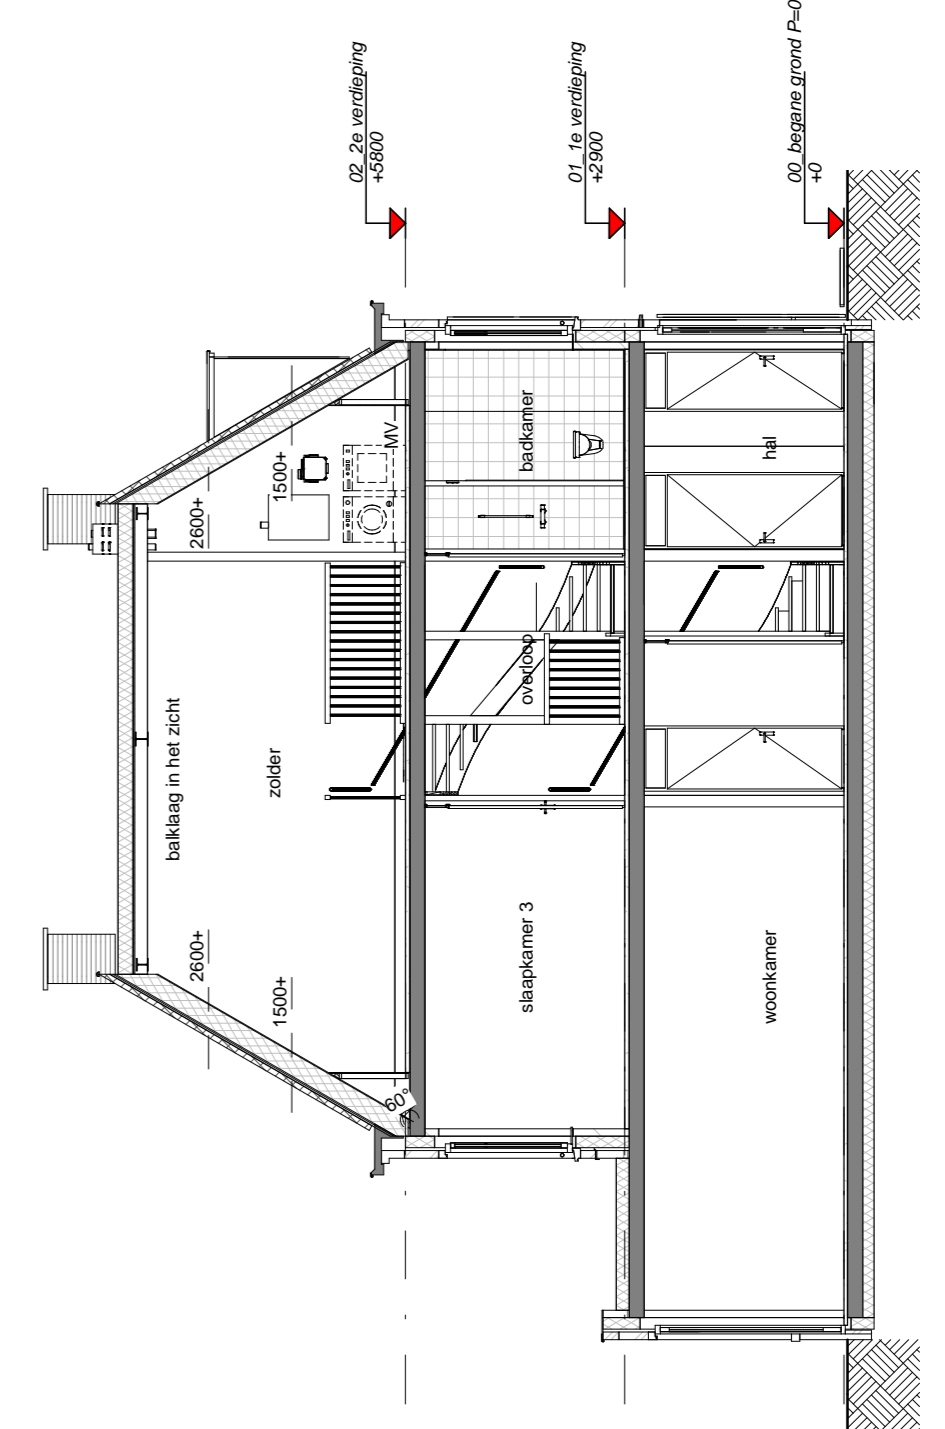

Doorsnede D-D
schaal 1 : 100

bouwnummer 64

Renvooi

	gewestelijk water		schuifwiel lichtpunt
	profiel beton		wasscheelbaar lichtpunt
	isolatie		platendichtpunt
	kalkzandsteen (betonnen volgens constructie)		wandlichtpunt (buitendichtpunt uitside)
	collectie		wandlichtpunt (interieur)
	HSB wand ongevoerd		erenke wandconstructies met minirande
	HSB wand gevoerd		dubbele wandconstructies met minirande
	dakpan en gelijstende kap		erenke wandconstructies met minirande (b.v. verlaagde venster)
	beton (betoning volgens eigen constructie)		erenke wandconstructies met minirande (b.v. mechanische ventilatie)
	zandcementvloer		erenke wandconstructies met minirande (b.v. warmtegeïsoleerde)
	vloerplaat		beschade lading (bv. aarding)
	binnenruimte		schil, daurpelt
	boordicht of branddichtpunt		bedrukker
	vloerdek		bediening mechanische ventilatie
	opstapplaats wasserput		thermosol bedieningspaneel (bedrukker)
	opstapplaats wasserput (opstap)		aansluitpunt (v. panelen)
	opstapplaats toiletzetel		koel lading
	centrale verwarmingstoestel		rookmelder (ontsteking gevoel)
	mechanische ventilatie-unit		afstappunt mechanische ventilatie (plafond)
	meterkast		afstappunt mechanische ventilatie (wand)
	handvat afvoer		elektrische radiator badkamer
	verdelende vloerconstructie		gaswaaier