
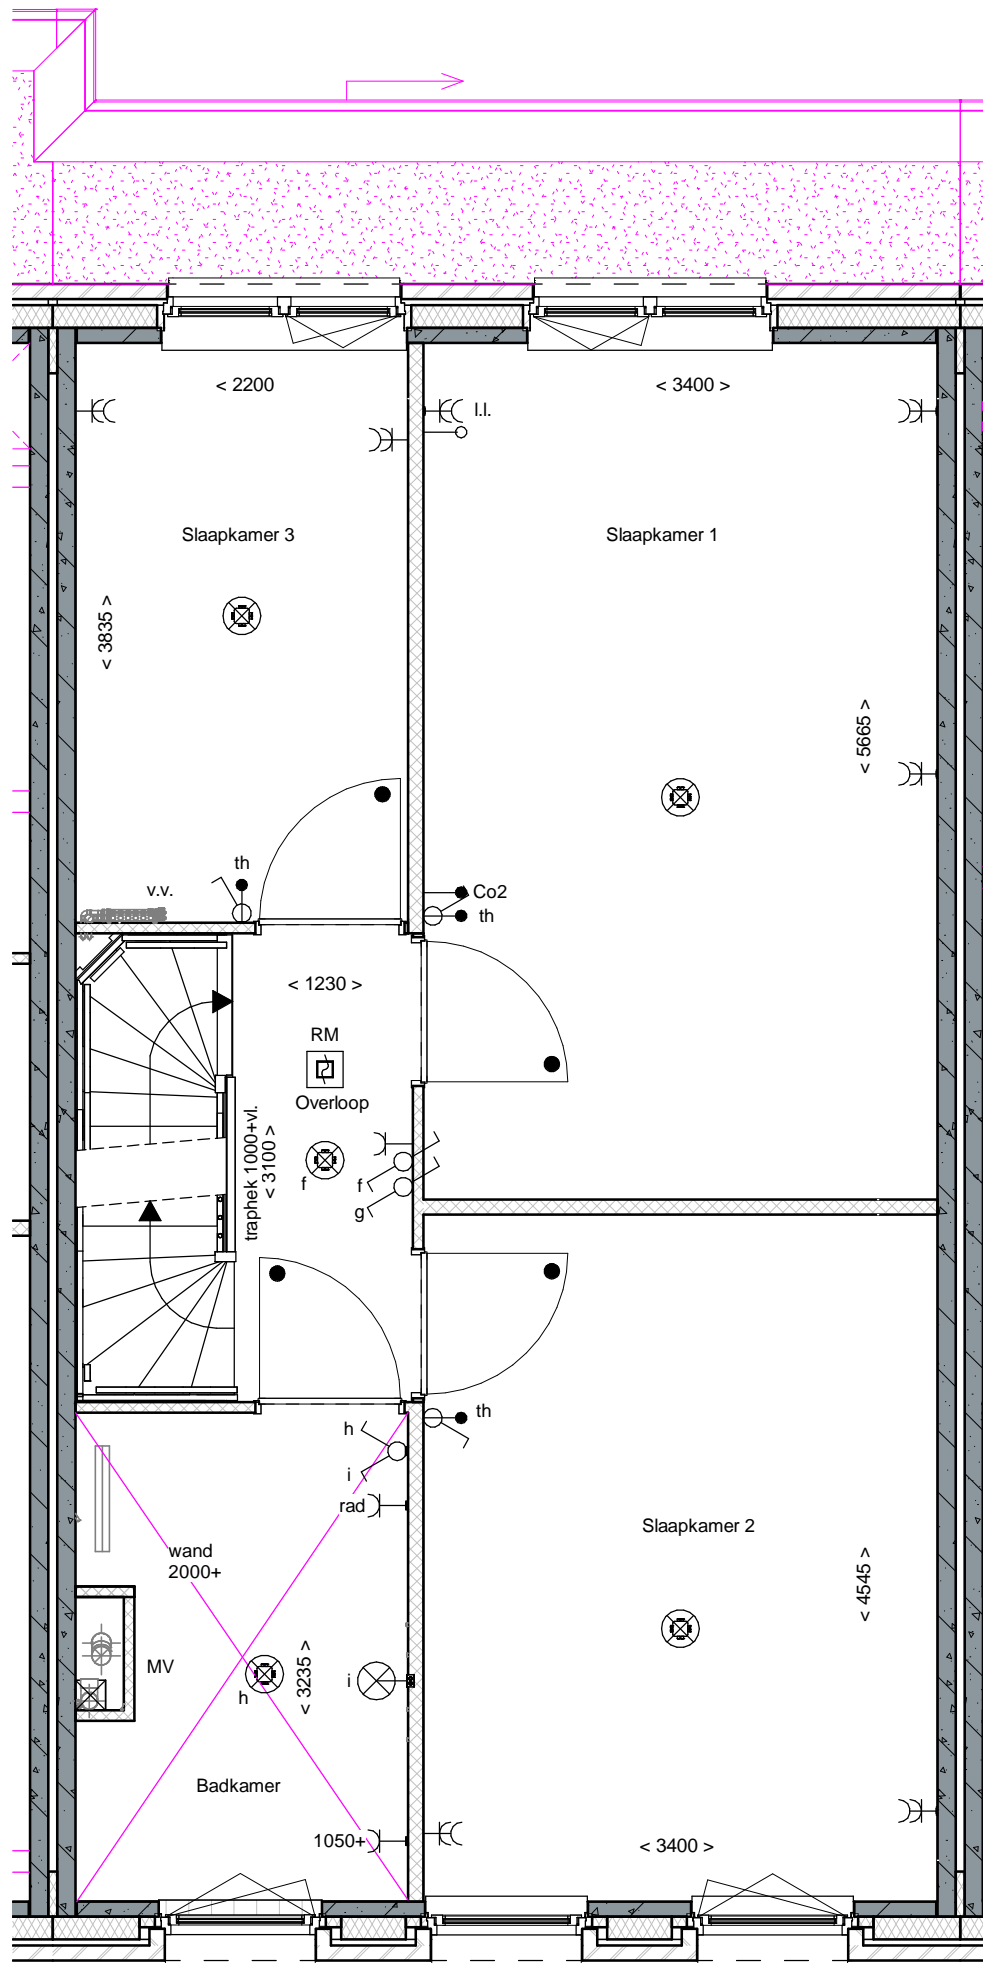



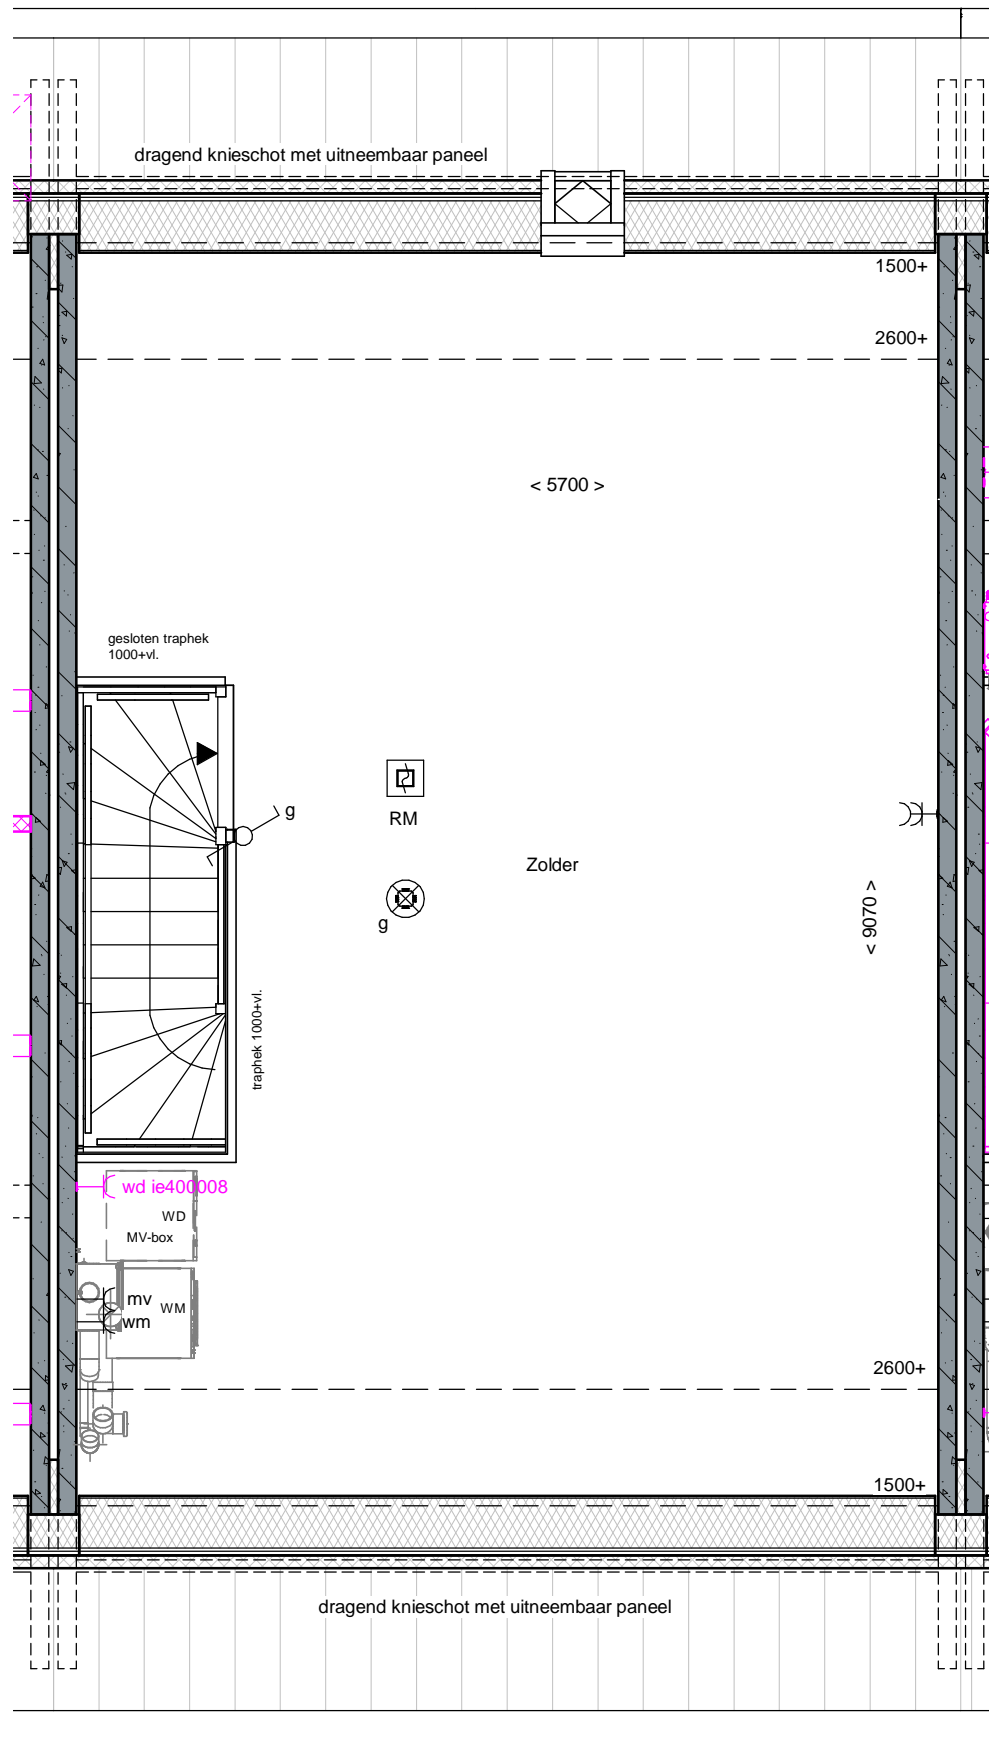
aa400430 Toilet casco opleveren  
 aa400440 Badkamer casco opleveren  
 af700390 standaard binnendeuren

Akkoord Koper: .....		Datum: .....	
Deze tekening is alleen ten behoeve van de meer- en minderwerkopties. aan de onderliggende tekeningen zijn geen rechten te ontnemen. de opties zijn in een aparte kleur aangegeven.			
project	Vathorst De Laakse Tuinen, Tuin 1	afmeting	A3
onderdeel	Begane grond bouwnummer 116	schaal	1:50
	Blok B1 - Bnr 105 t/m 117	getekend	HM
		gezien	RW
		datum	13-12-2019
		gewijzigd	03-06-2020
		status	Definitief
		 <b>DURA VERMEER</b> Waarmaken van ambities Dura Vermeer Bouw Hengelo BV Bosmaatweg 60 Postbus 877 7550 AW Hengelo Telefoon: (074) 255 02 55 Website: www.duravermeer.nl E-mail: hengelo.bouw@duravermeer.nl	
		projectnr.	501-1630
		tekeningnr.	<b>KK-116-0</b>



aa400430 Toilet casco opleveren  
 aa400440 Badkamer casco opleveren  
 af700390 standaard binnendeuren

Akkoord Koper: .....		Datum: .....	
<i>Deze tekening is alleen ten behoeve van de meer- en minderwerkopties. aan de onderliggende tekeningen zijn geen rechten te ontnemen. de opties zijn in een aparte kleur aangegeven.</i>			
project Vathorst De Laakse Tuinen, Tuin 1 onderdeel 1e verdieping bouwnummer 116  Blok B1 - Bnr 105 t/m 117	afmeting A3 schaal 1:50 getekend HM gezien RW datum 13-12-2019 gewijzigd 03-06-2020 status Definitief	 <b>DURA VERMEER</b> Dura Vermeer Bouw Hengelo BV Bosmaatweg 60 Postbus 877 7550 AW Hengelo Telefoon: (074) 255 02 55 Website: www.duravermeer.nl E-mail: hengelo.bouw@duravermeer.nl	
		projectnr. 501-1630	tekeningnr. <b>KK-116-1</b>



Akkoord Koper: .....		Datum: .....
<p><i>Deze tekening is alleen ten behoeve van de meer- en minderwerkopties. aan de onderliggende tekeningen zijn geen rechten te ontnemen. de opties zijn in een aparte kleur aangegeven.</i></p>		
<p>project Vathorst De Laakse Tuinen, Tuin 1</p> <p>onderdeel 2e verdieping bouwnummer 116</p> <p>Blok B1 - Bnr 105 t/m 117</p>	<p>afmeting A3</p> <p>schaal 1:50</p> <p>getekend HM</p> <p>gezien RW</p> <p>datum 13-12-2019</p> <p>gewijzigd 03-06-2020</p> <p>status Definitief</p>	<p><b>DURAVERMEER</b>  <i>Maakten van ambities</i></p> <p>Dura Vermeer Bouw Hengelo BV          Bosmaatweg 60          Postbus 877          7550 AW Hengelo          Telefoon: (074) 255 02 55          Website: www.duravermeer.nl          E-mail: hengelo.bouw@duravermeer.nl</p> <p>projectnr. 501-1630</p> <p>tekeningnr. <b>KK-116-2</b></p>