





Voorgevel




Achtergevel

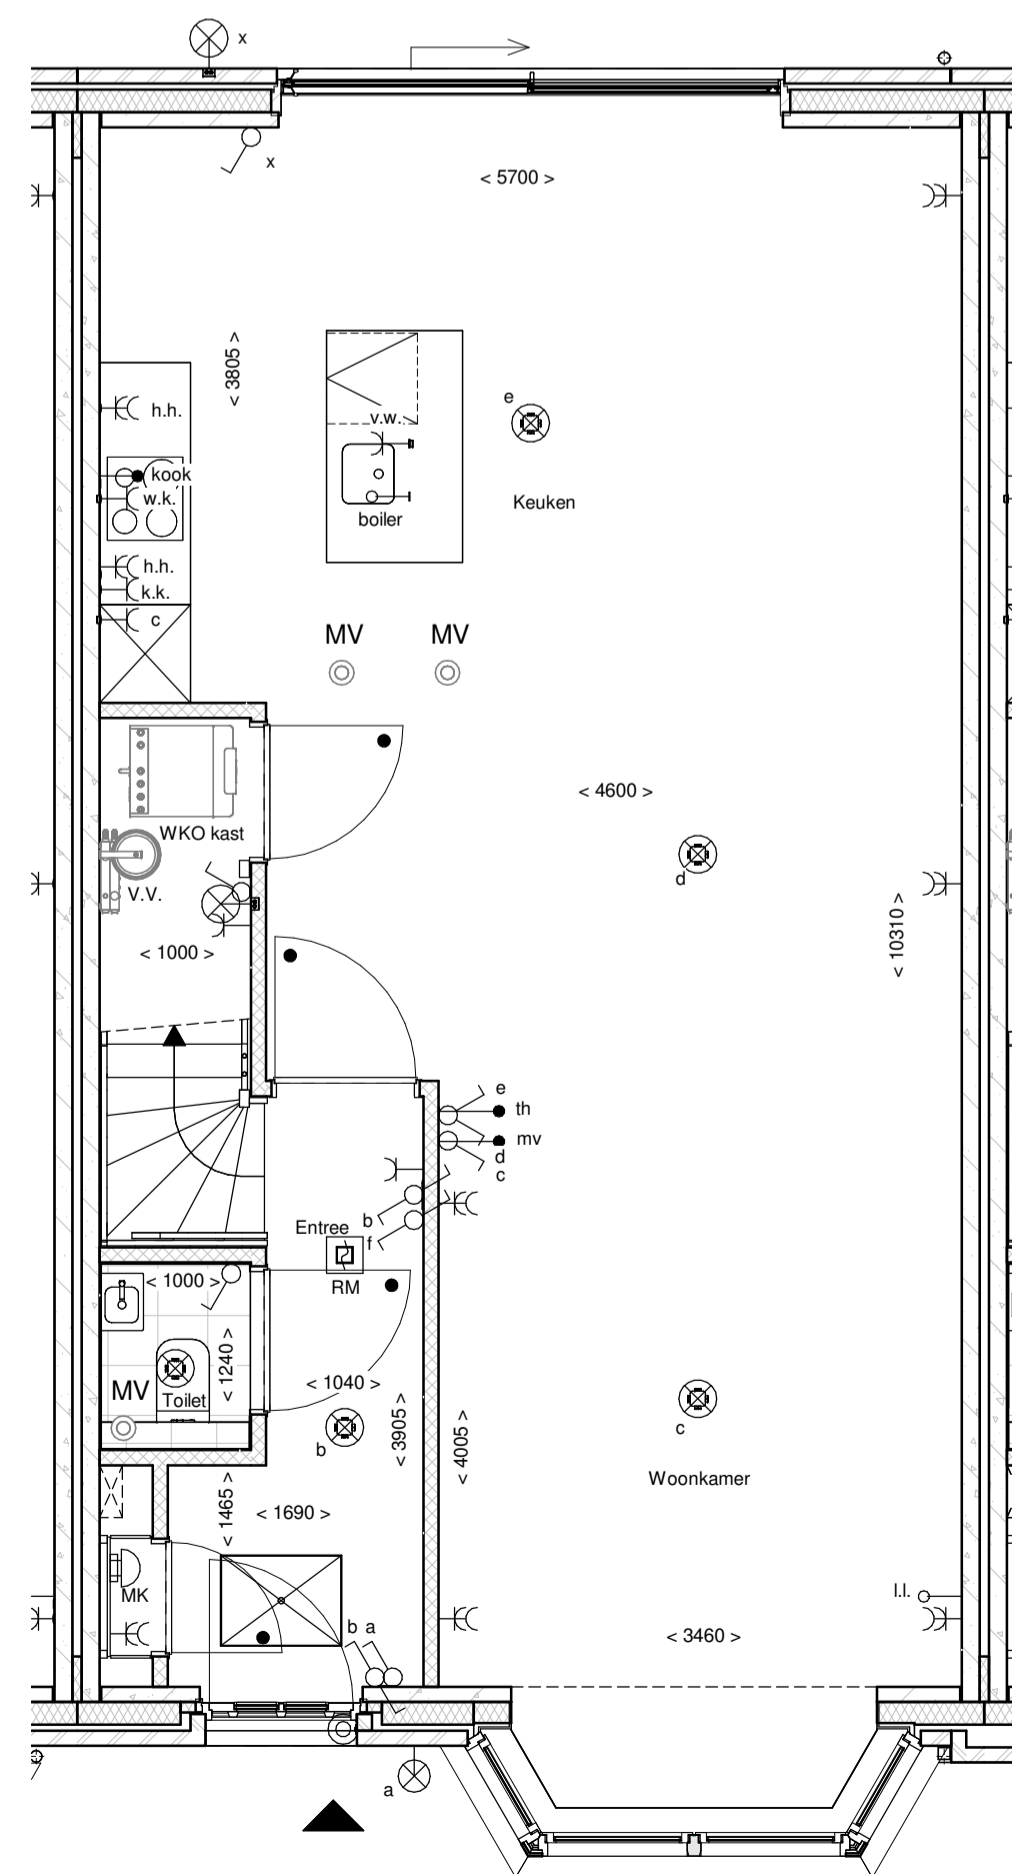

Begane grond

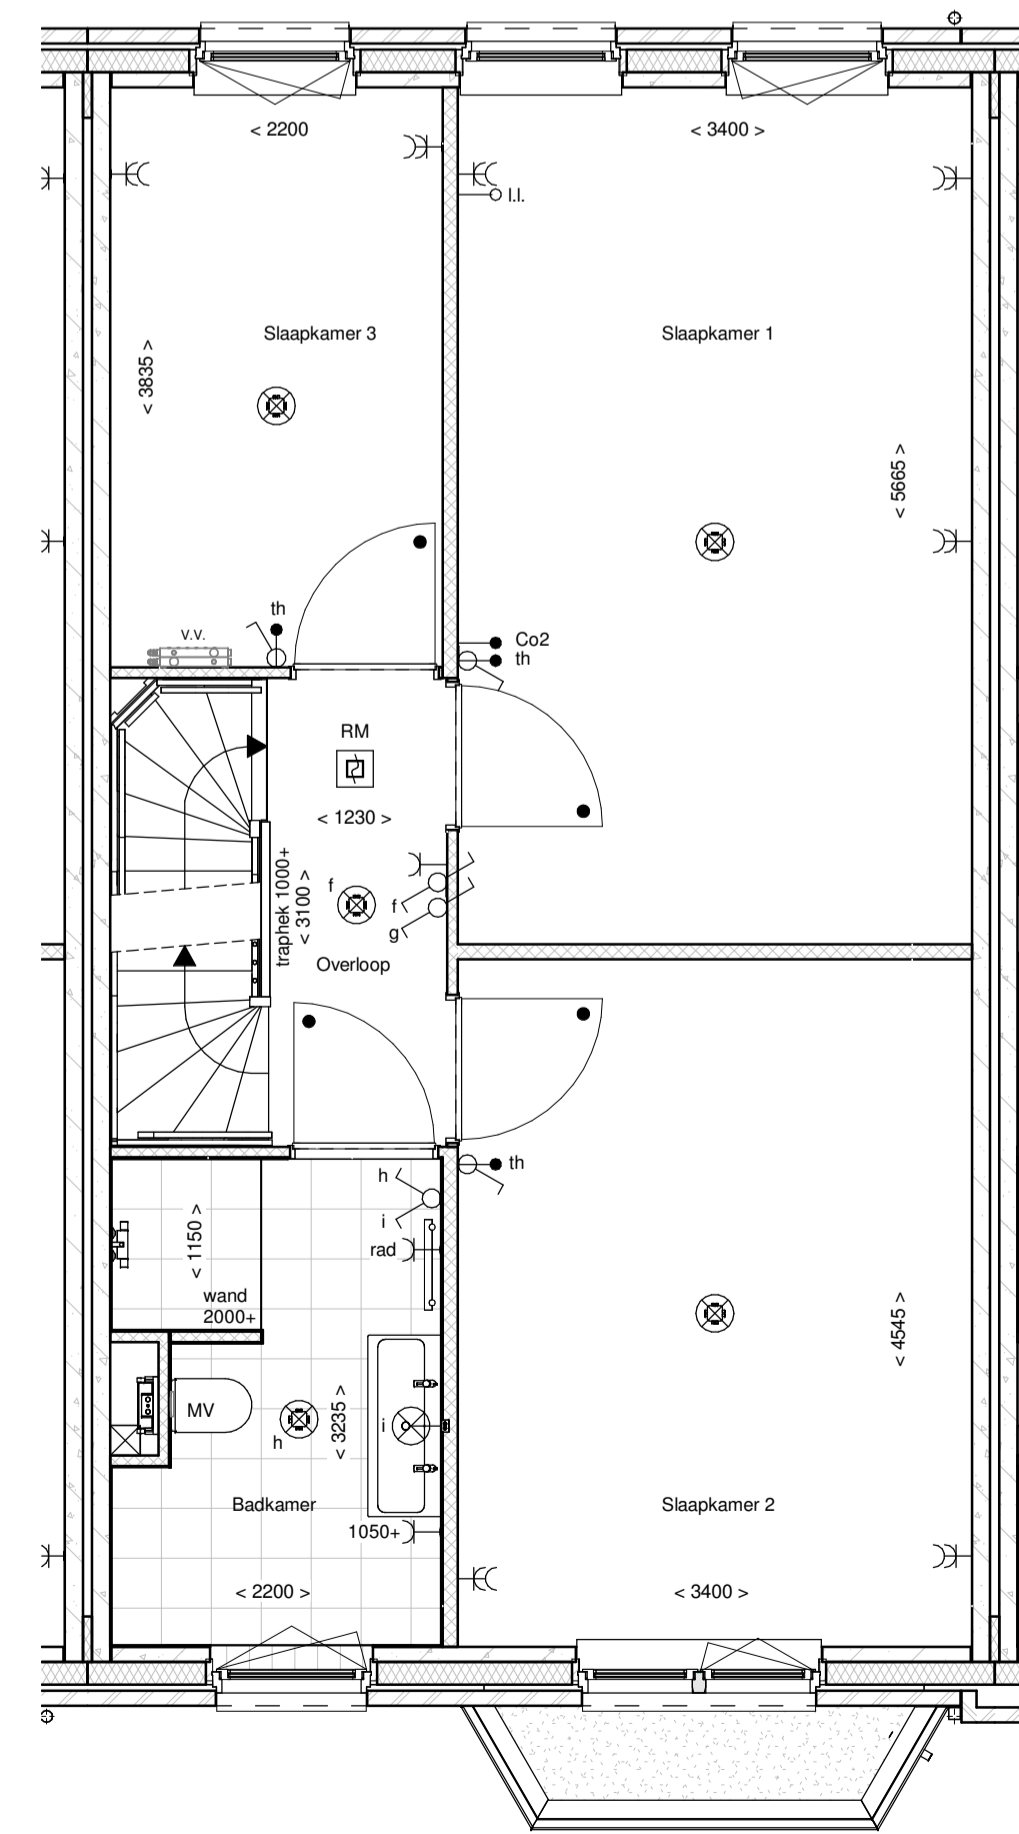

1e Verdieping

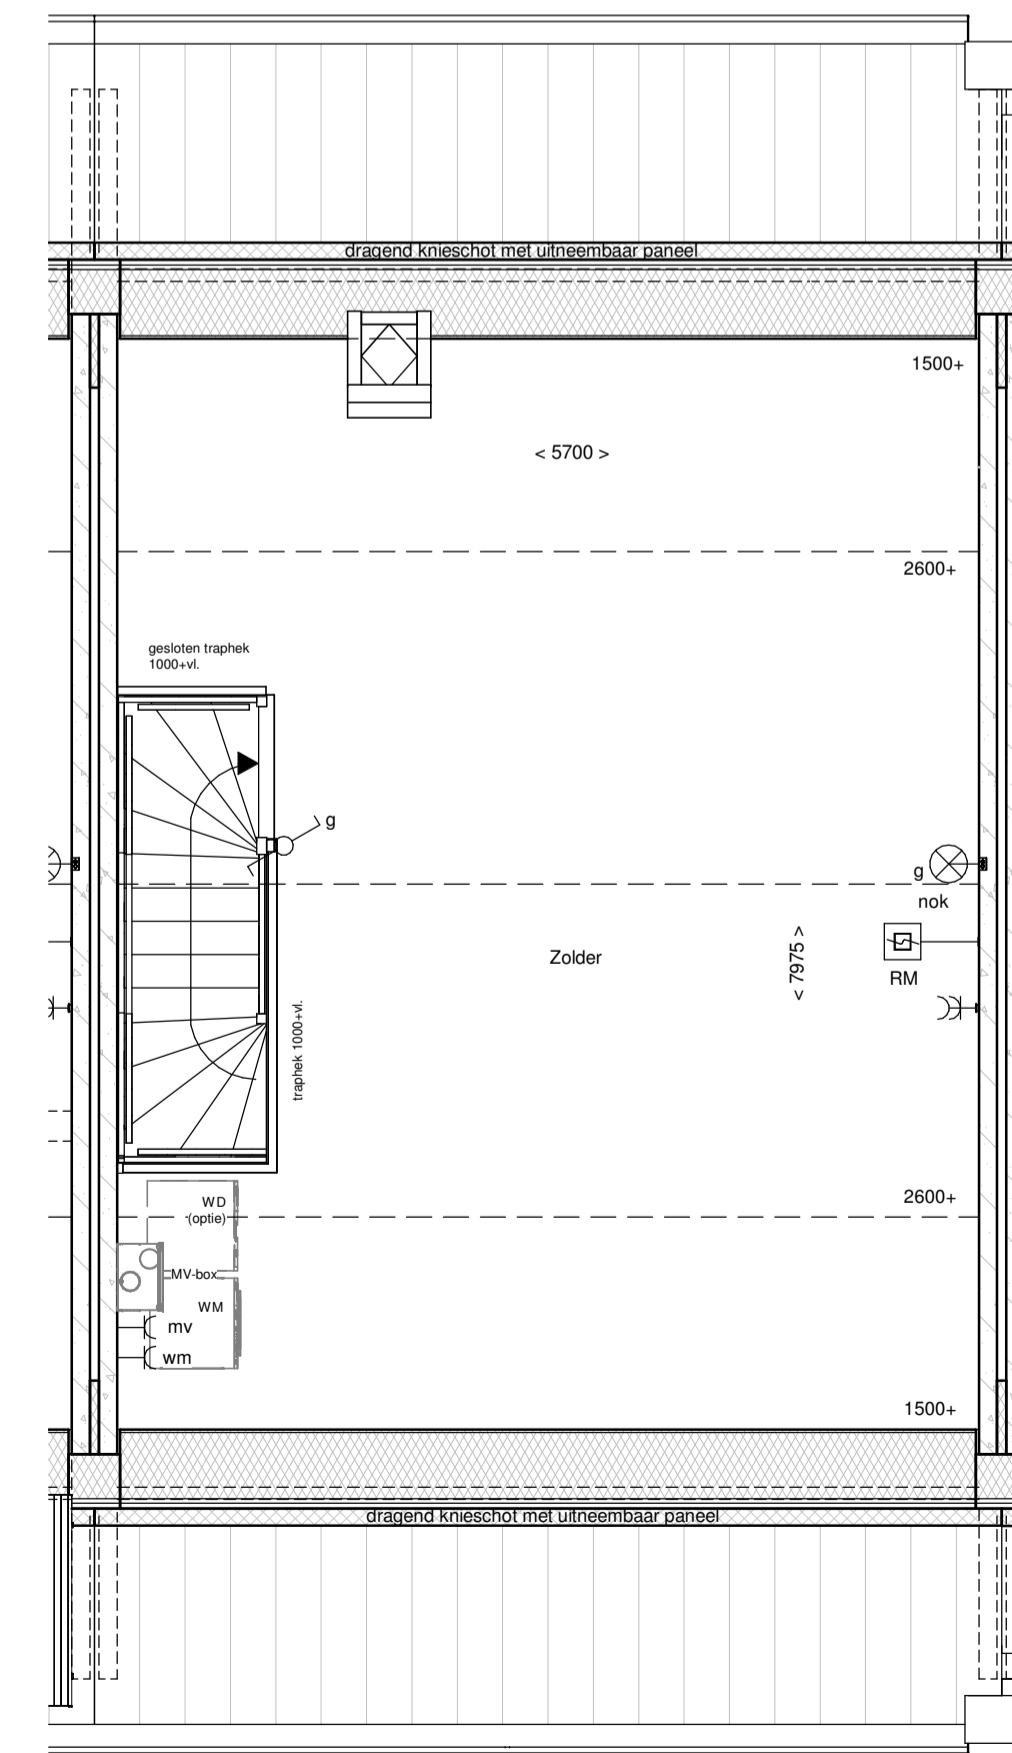

2e Verdieping

renvooi			
	metselwerk		enkeelpolige schakelaar lichtpunt
	metselwerk, bruin genuanceerd		wisselschakelaar lichtpunt
	metselwerk, rood / bruin genuanceerd		plafondlichtpunt
	metselwerk, rood / oranje genuanceerd		wandlichtpunt (buitenlichtpunt waterdicht)
	metselwerk, wit gekleurd		enkele wandcontactdoos met randaarde
	isolate, Rc _{2,4.5} m ² K/W		dubbele wandcontactdoos met randaarde (vertikaal)
	prefab betonwand (afmeting volgens opgave constructeur)		dubbele wandcontactdoos t.b.v. huishoudelijke apparatuur
	cellenbeton 70/100mm		h.h.
	HSB wand, geïsoleerd, Rc _{2,4.5} m ² K/W		w.k.
	HSB binnenwand, ongeïsoleerd		k.k.
	prefab kap, geïsoleerd, Rc _{2,6} m ² K/W		c
	dakpannen		mv
	plafondisolate, Rc _{2,6} m ² K/W		v.w.
	betonvloer (afmeting volgens opgave constructeur)		kook
	zandcementdekvloer		bolser
	voetegels		wm
	binnendeurkozijn zonder bovenlicht		mv
	voerkruk		Co ₂
	ventilatorrooster		th
	warmtepomp opstelling		i.l.
	verdelersymbol		schel
	metersruimte		betrukker
	zwaluwkast		enkele wandcontactdoos met randaarde
	hemelwaterafvoer		t.b.v. wasmachine (op aparte groep)
			hoofdbediening mechanische ventilatie
			thermostaat bedieningspaneel
			loze leiding
			rad
			RM
			MV
			MV
			MV
			WM
			WD
			WD (optie)

