

Begane grond



LAAKSE  
TUINEN

projectomschrijving: **Vathorst De Laakse Tuinen, Tuin 3** datum: **02-03-2020**

schaal: **1:100** afmeting: **A3**

bladomschrijving: **Begane grond**


**V-C6-001**



Voorgevel




Rechter zijgevel

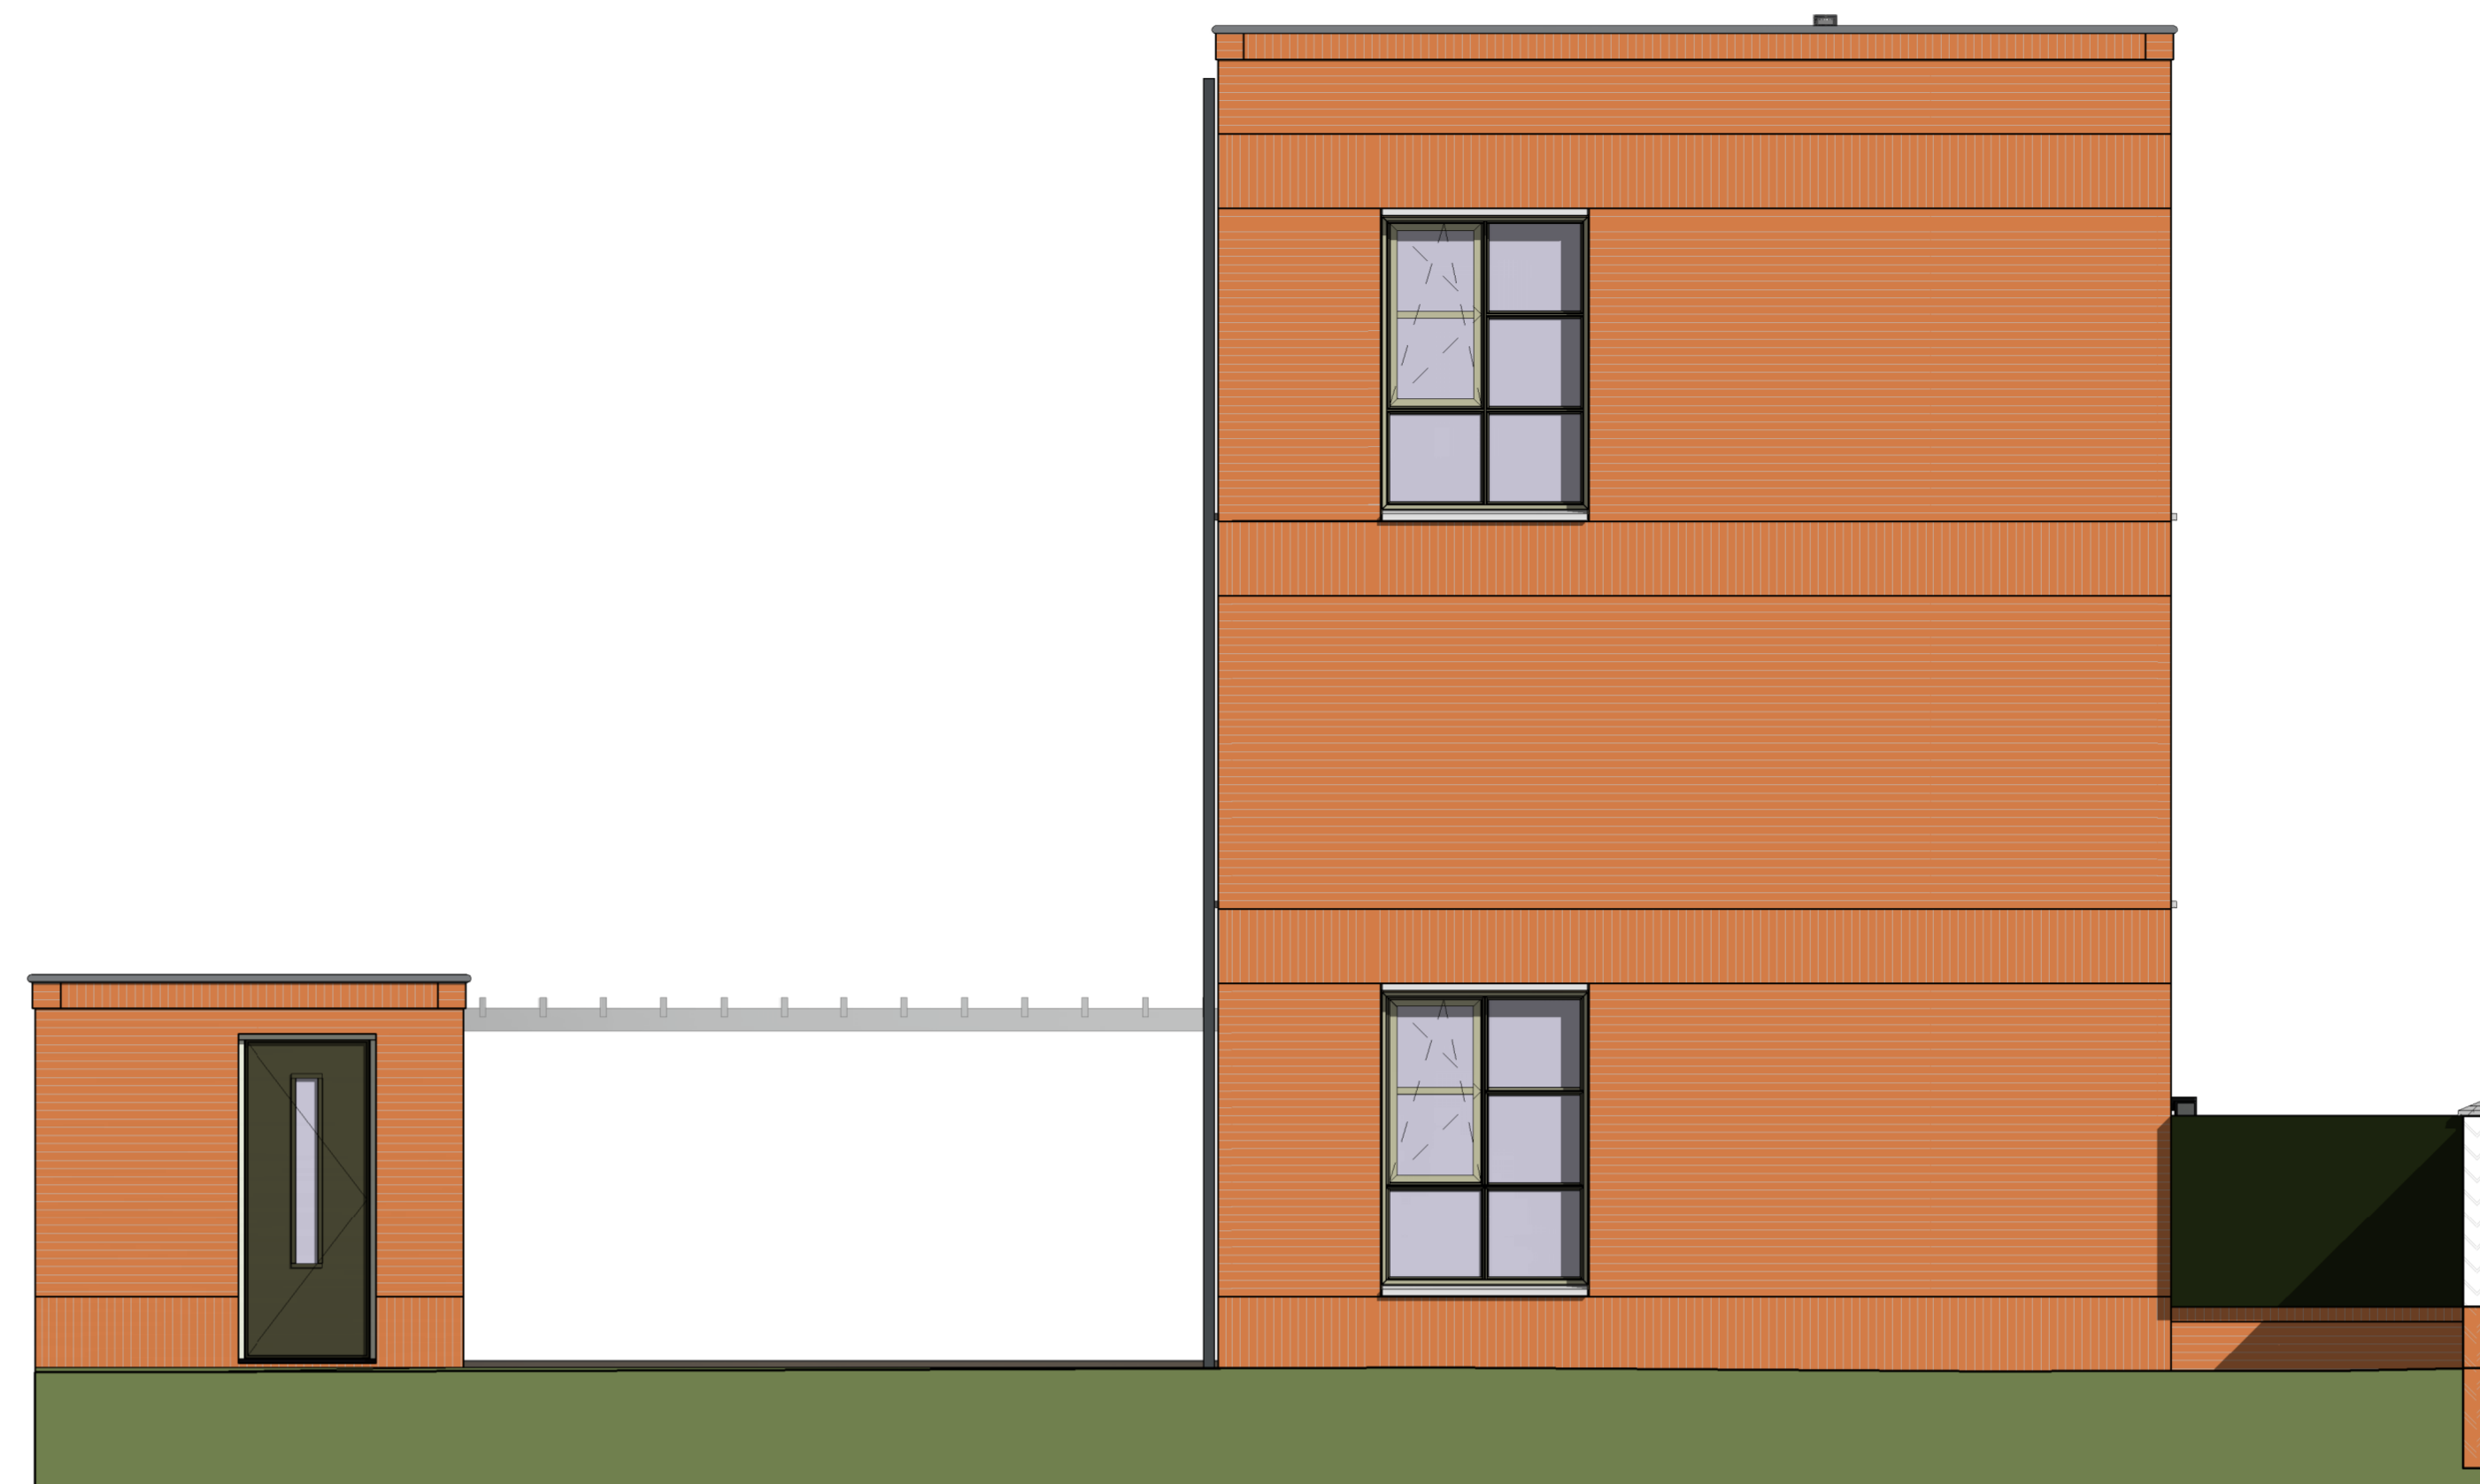


Achtergevel




Linker zijgevel

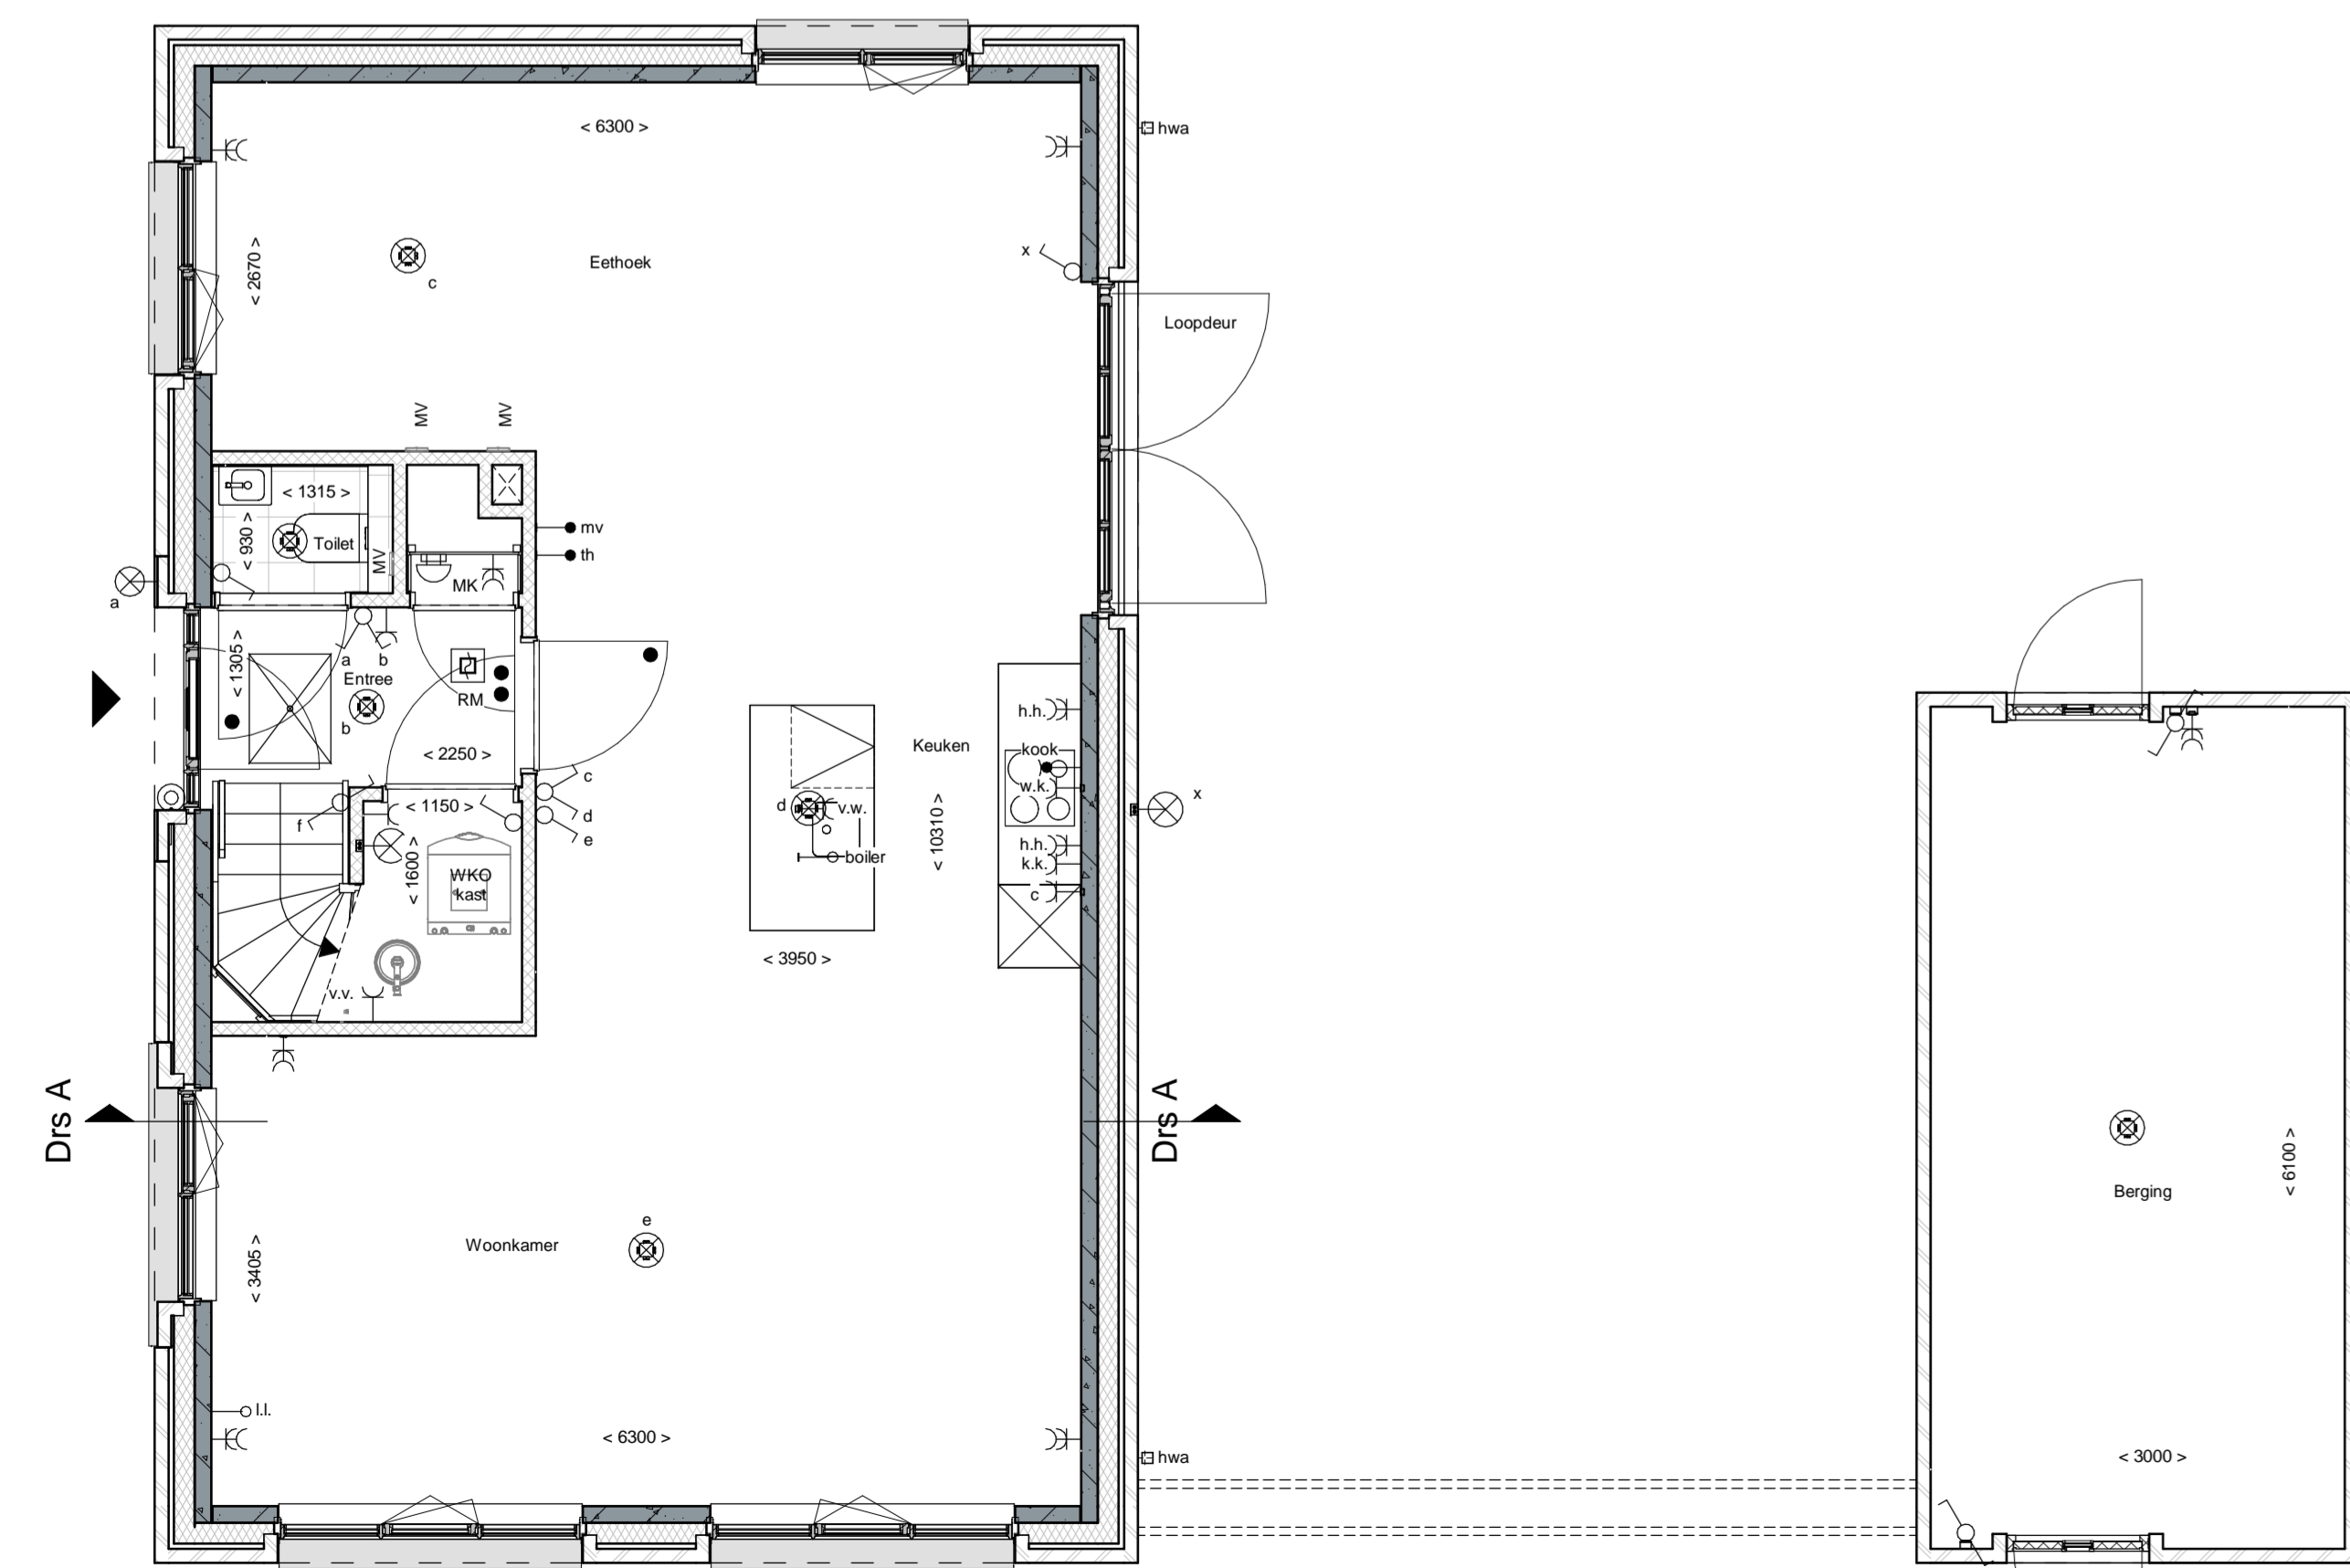


Begane grond

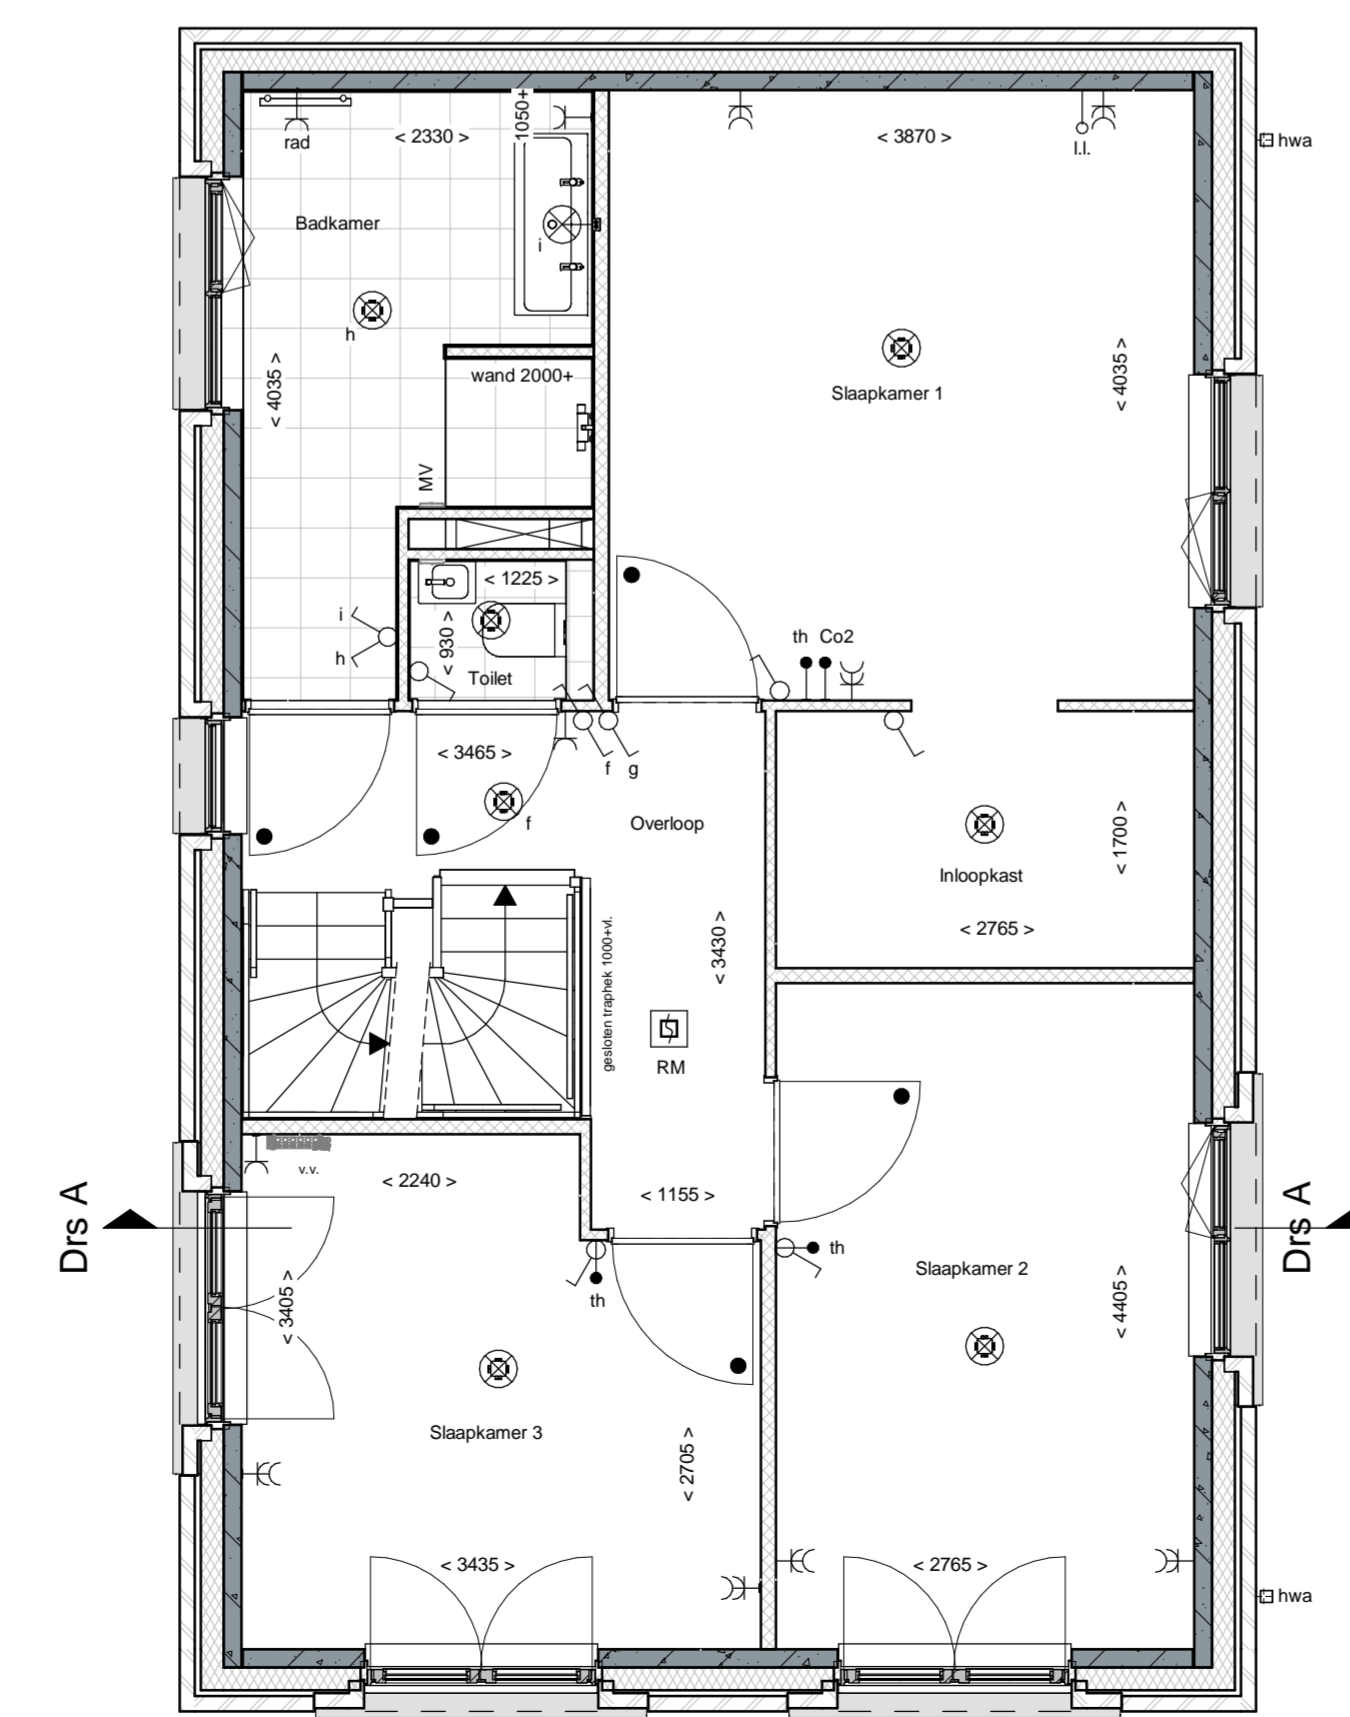

1e Verdieping

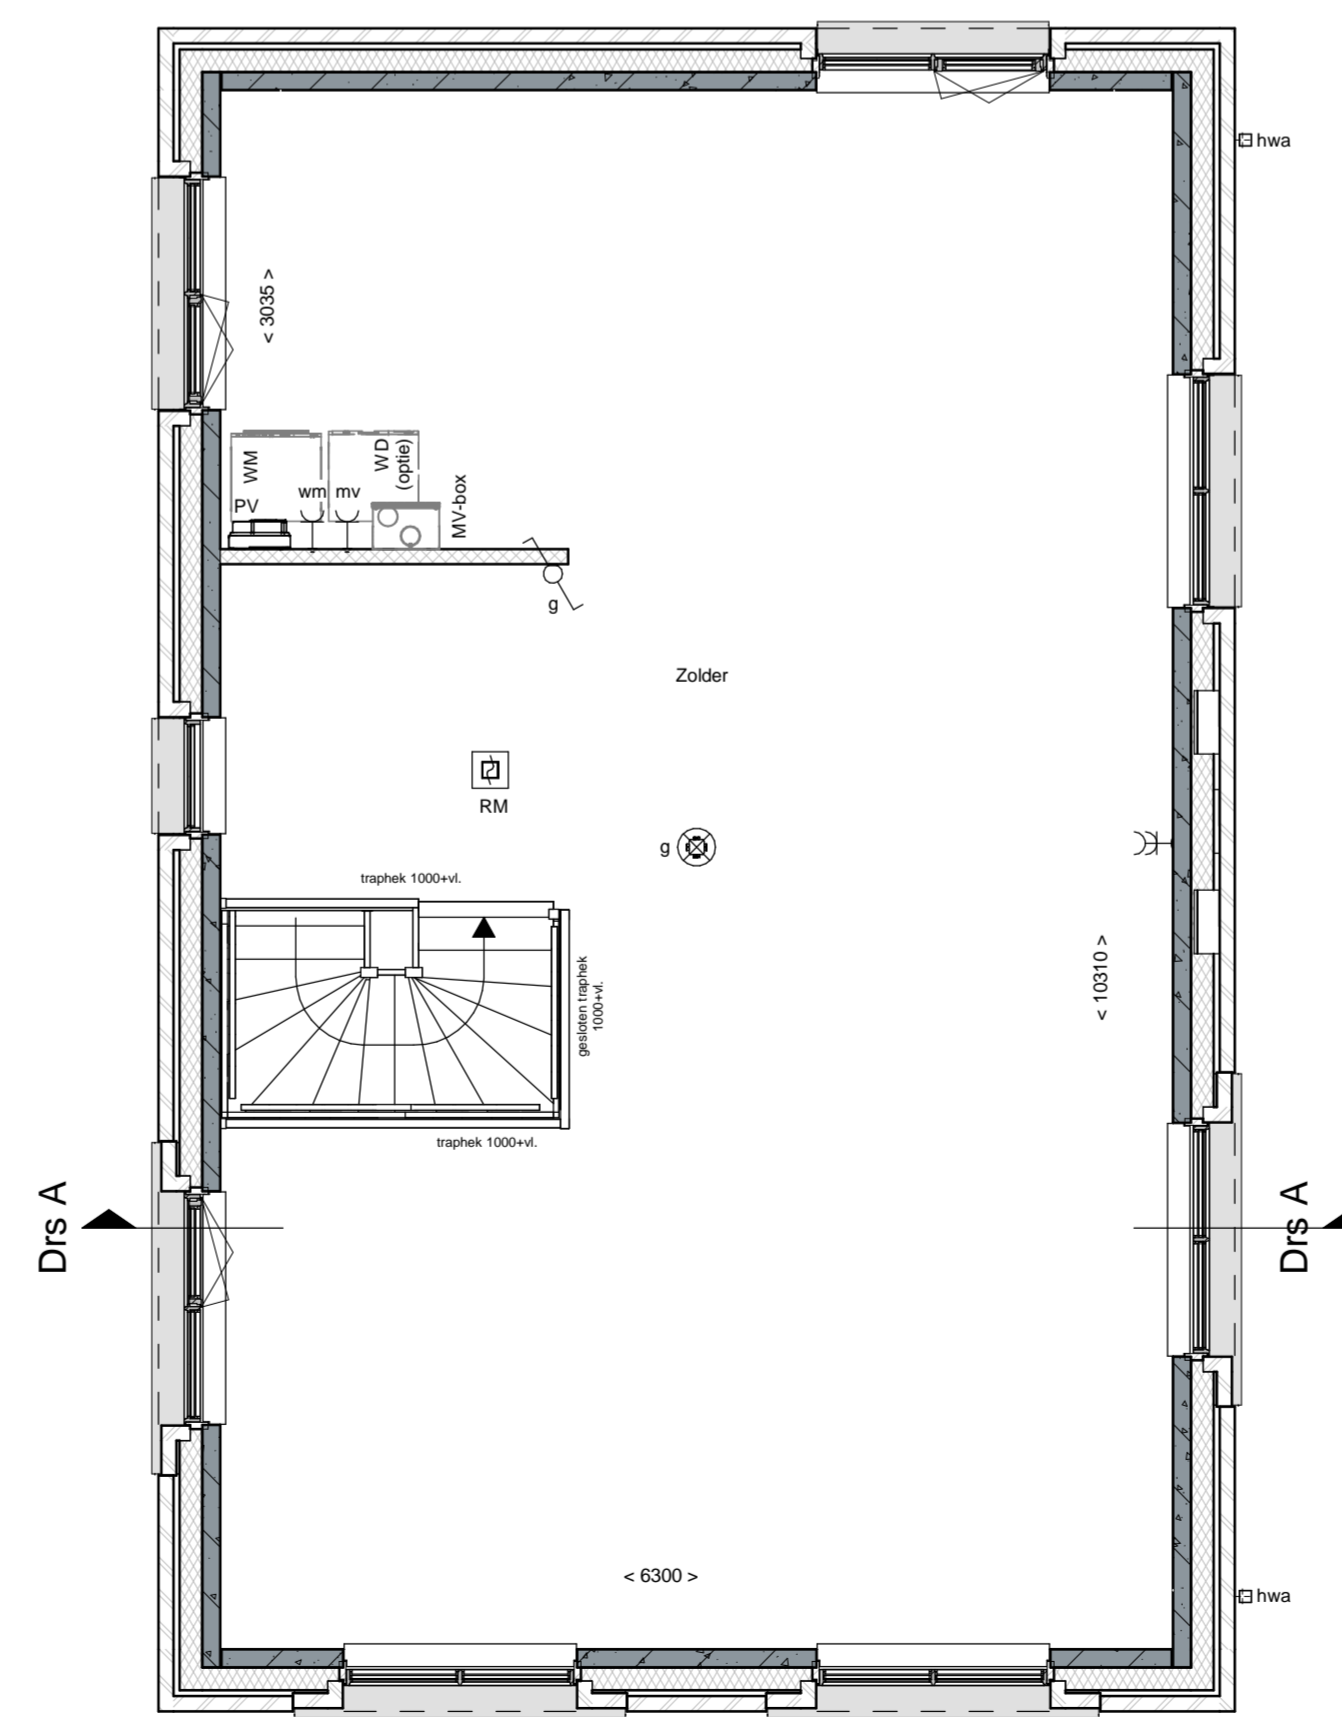

2e Verdieping

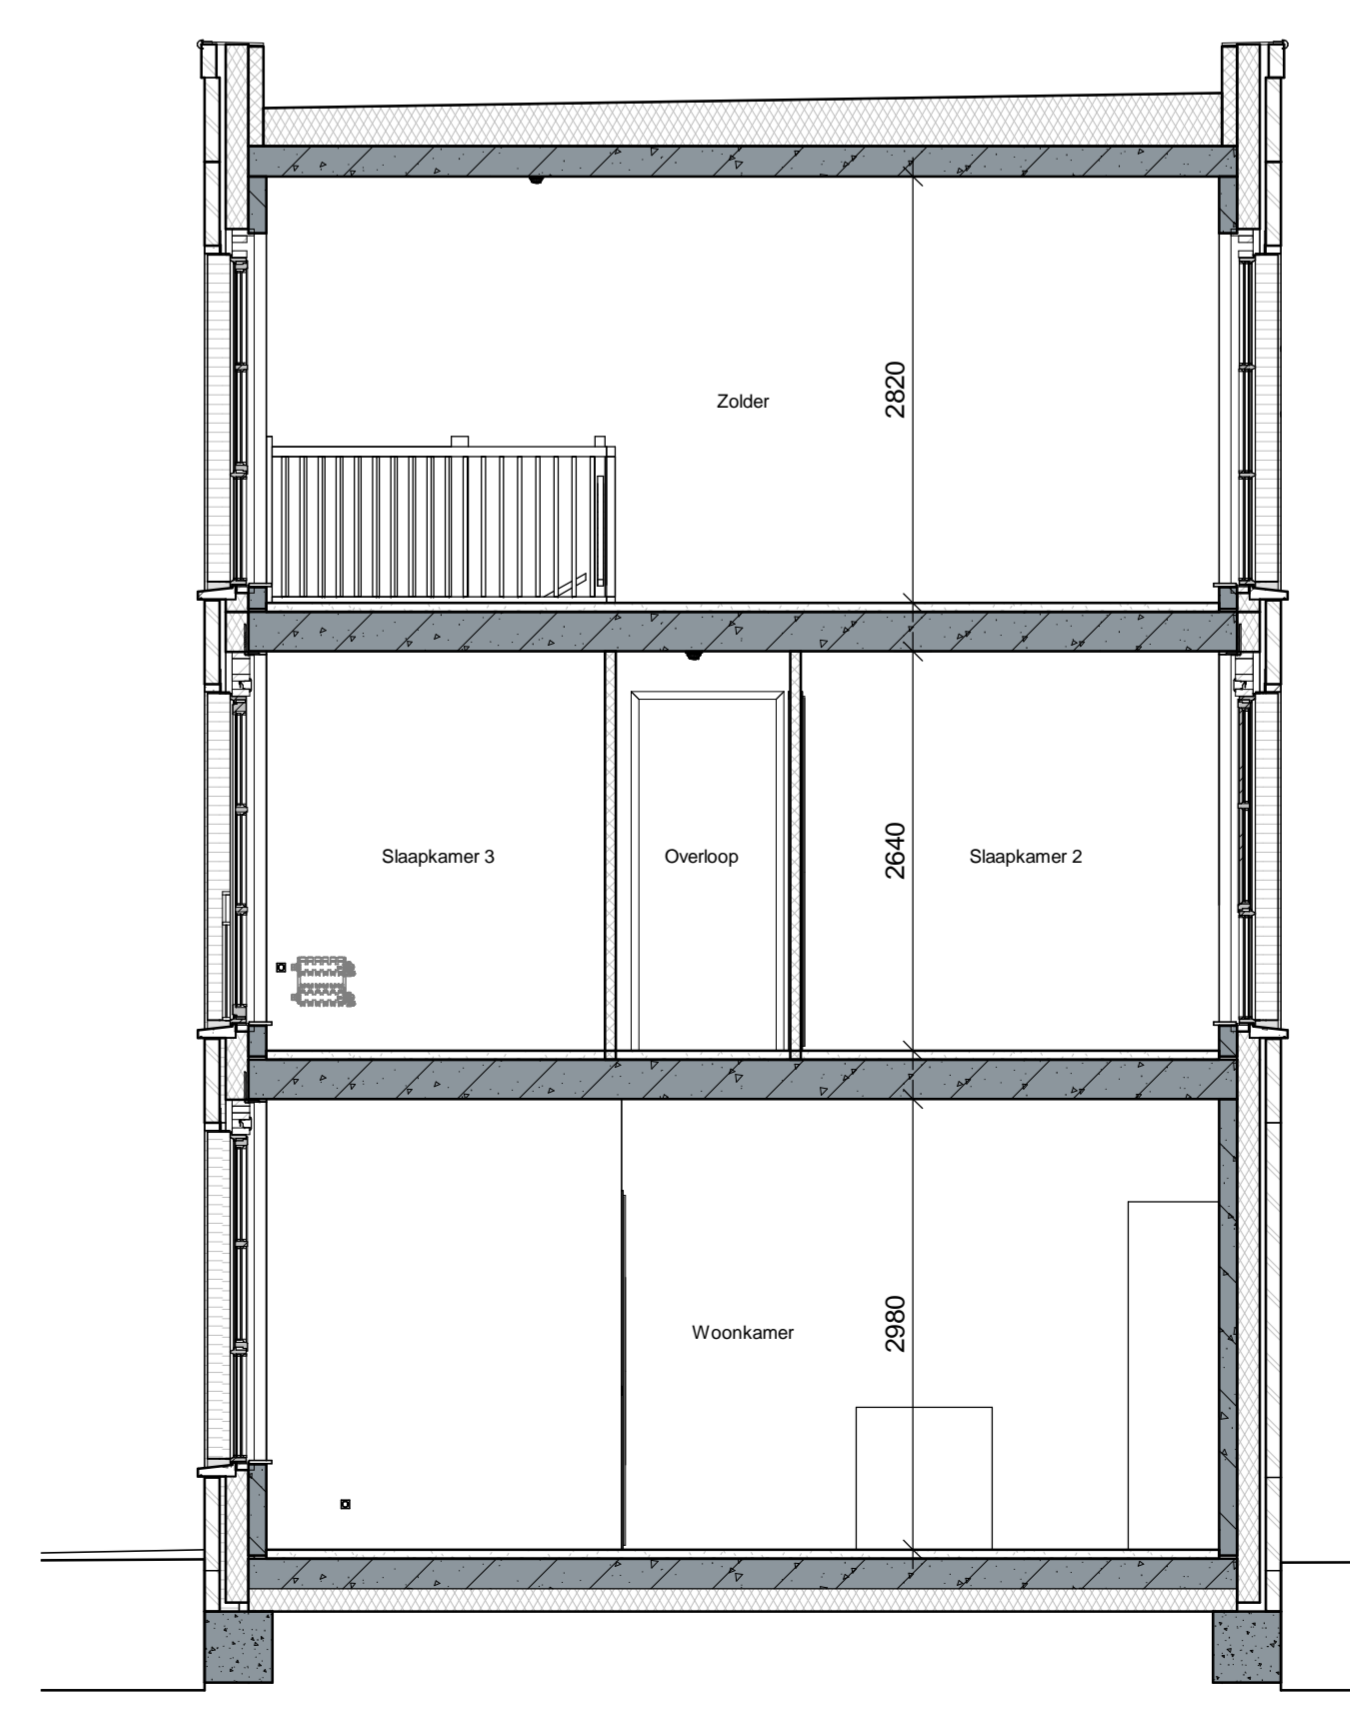

Doorsnede A

renvooi

	metaalwerk		enkelepole schakelaar lichtpunt
	metaalwerk, bruin geanuoerd		wisselstakeleer lichtpunt
	metaalwerk, rood / oranje geanuoerd		plafondlichtpunt
	metaalwerk, w1 glaswand		wandlichtpunt (buitenlichtpunt waterdicht)
	isolatie, R <sub>eq</sub> 4,5 m <sup>2</sup> /KW		enkele wandcontactdoos met randrande
	prelab betonwand (afmeting volgens opgave constructeur)		dubbele wandcontactdoos met randrande (verloofd)
	celebeton 70/100mm		dubbele wandcontactdoos t.b.v. huishoudelijke apparatuur
	HSB wand, gilded, R <sub>eq</sub> 4,5 m <sup>2</sup> /KW		enkele wandcontactdoos met randrande t.b.v. wasmachine
	HSB binnenwand, ongelided		enkele wandcontactdoos met randrande t.b.v. combioven
	prelab kap, gilded, R <sub>eq</sub> 5,0 m <sup>2</sup> /KW		enkele wandcontactdoos met randrande t.b.v. mechanische ventilatie
	dakpannen		dubbele wandcontactdoos met randrande t.b.v. mechanische ventilatie
	plaatstucwerk, R <sub>eq</sub> 0,1 m <sup>2</sup> /KW		grote aansluiting t.b.v. kooktoestel
	betonvloer (afmeting volgens opgave constructeur)		boller
	zandcementbeton		loze leding t.b.v. boiler
	voorgroeps		enkele wandcontactdoos met randrande t.b.v. wasmachine (op aparte groep)
	binnenshuiskozijn zonder bovelicht		hoofddoeling: mechanische ventilatie
			Co2-melder t.b.v. mechanische ventilatie
			thermostaat bedieningspaneel
			loze leding
			schel
			bedrukker
			enkele wandcontactdoos met randrande t.b.v. elektrische radiator
			elektrische radiator backkamer
			rookmelder (onderling gekoppeld)
			RM
			verlasterooster
			MV
			warmtepomp opstelling
			MV
			afzugpunt mechanische ventilatie (plafond)
			afzugpunt mechanische ventilatie (wand)
			MV
			mechanische ventilatie-unit
			WM
			opstelplaats wasmachine
			WWD
			opstelplaats wasdroger (opte)
			pv-omvormer



Waarmaken van ambities

